
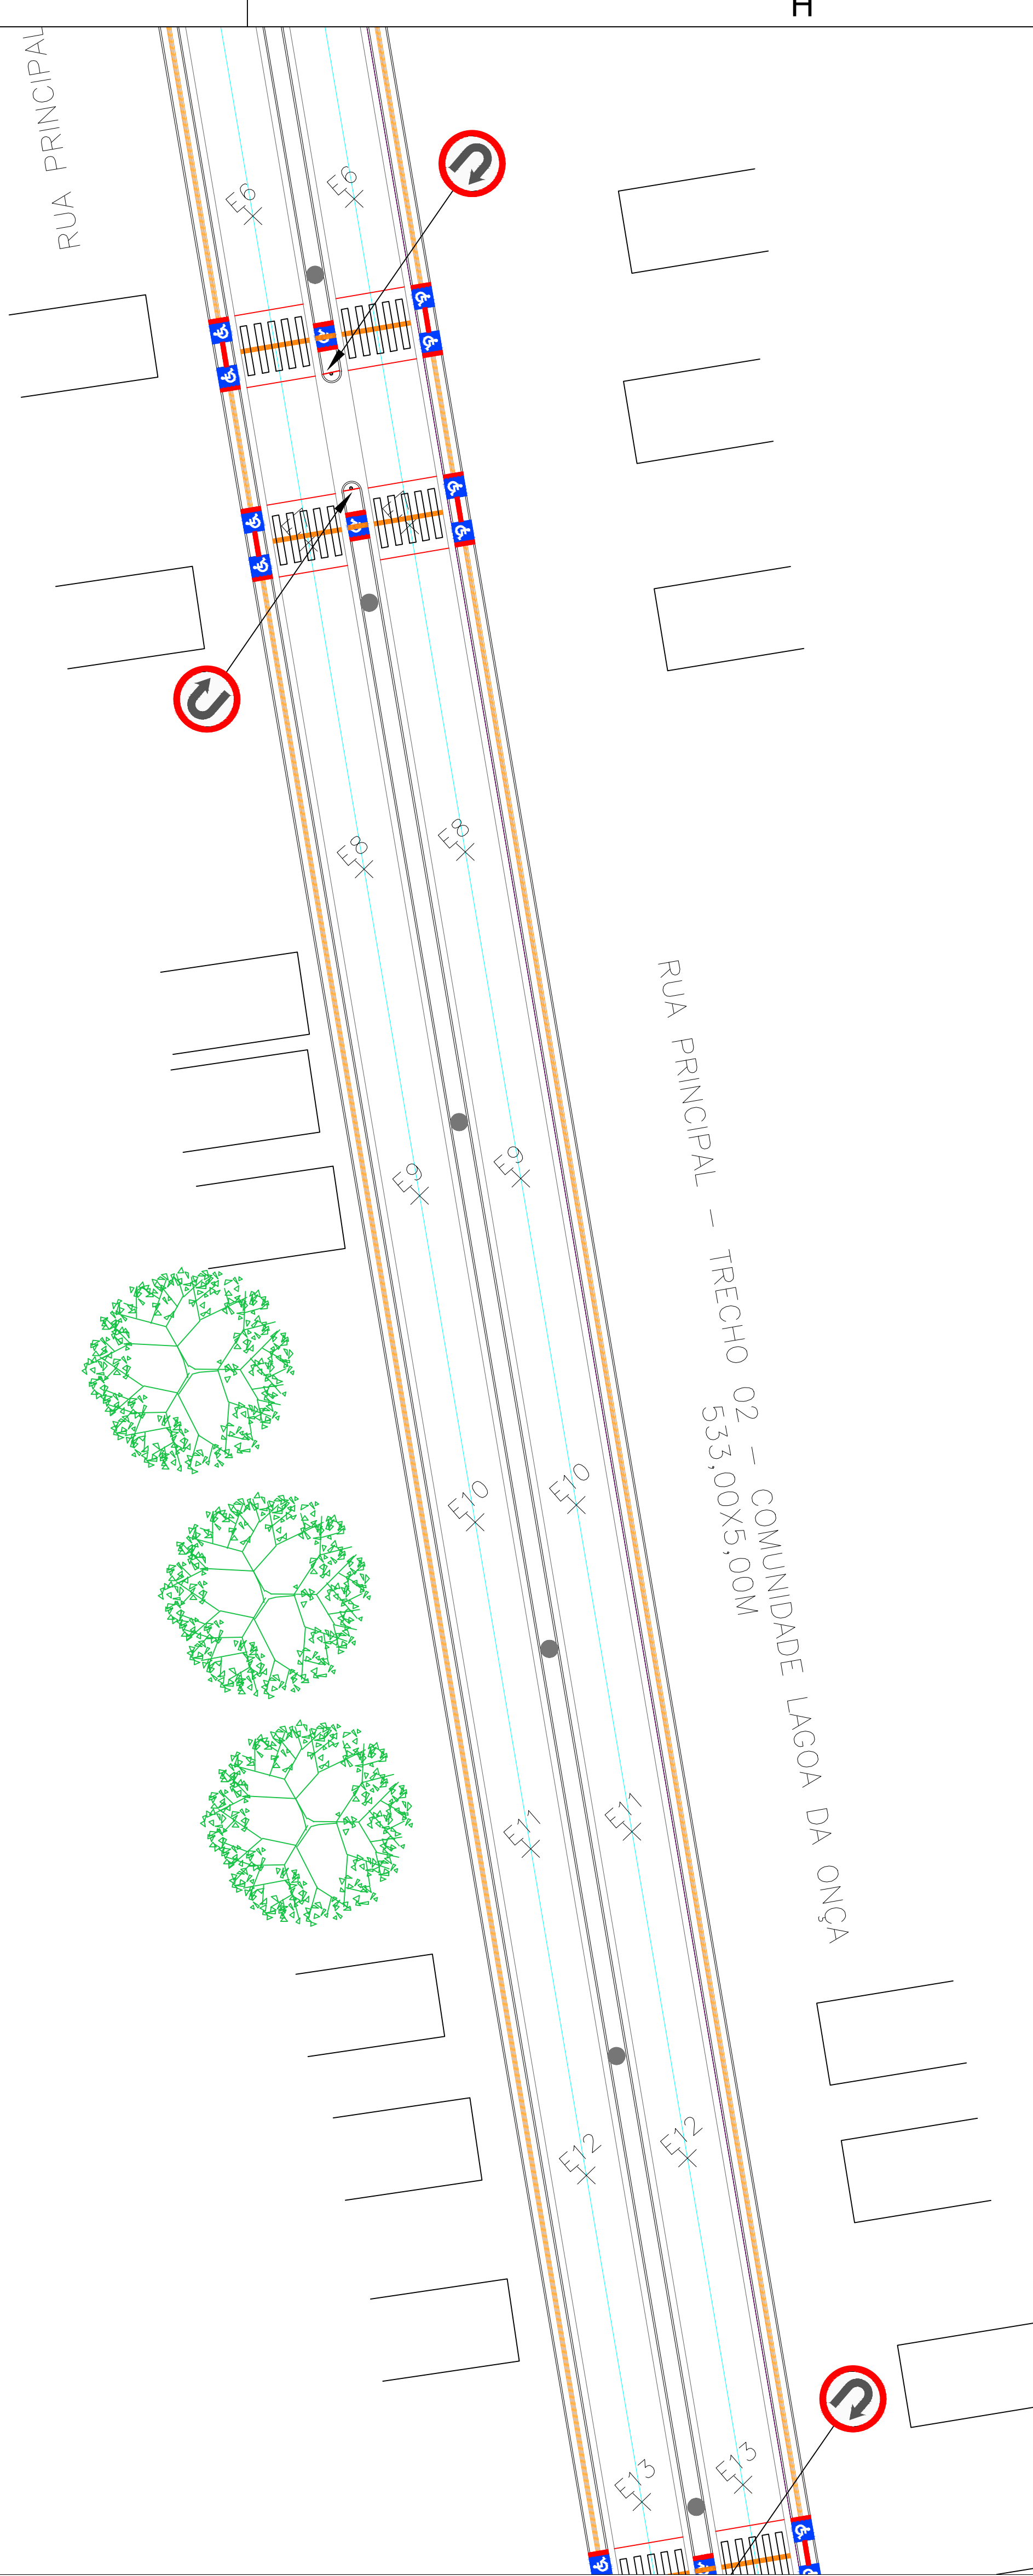


D


C

B

A

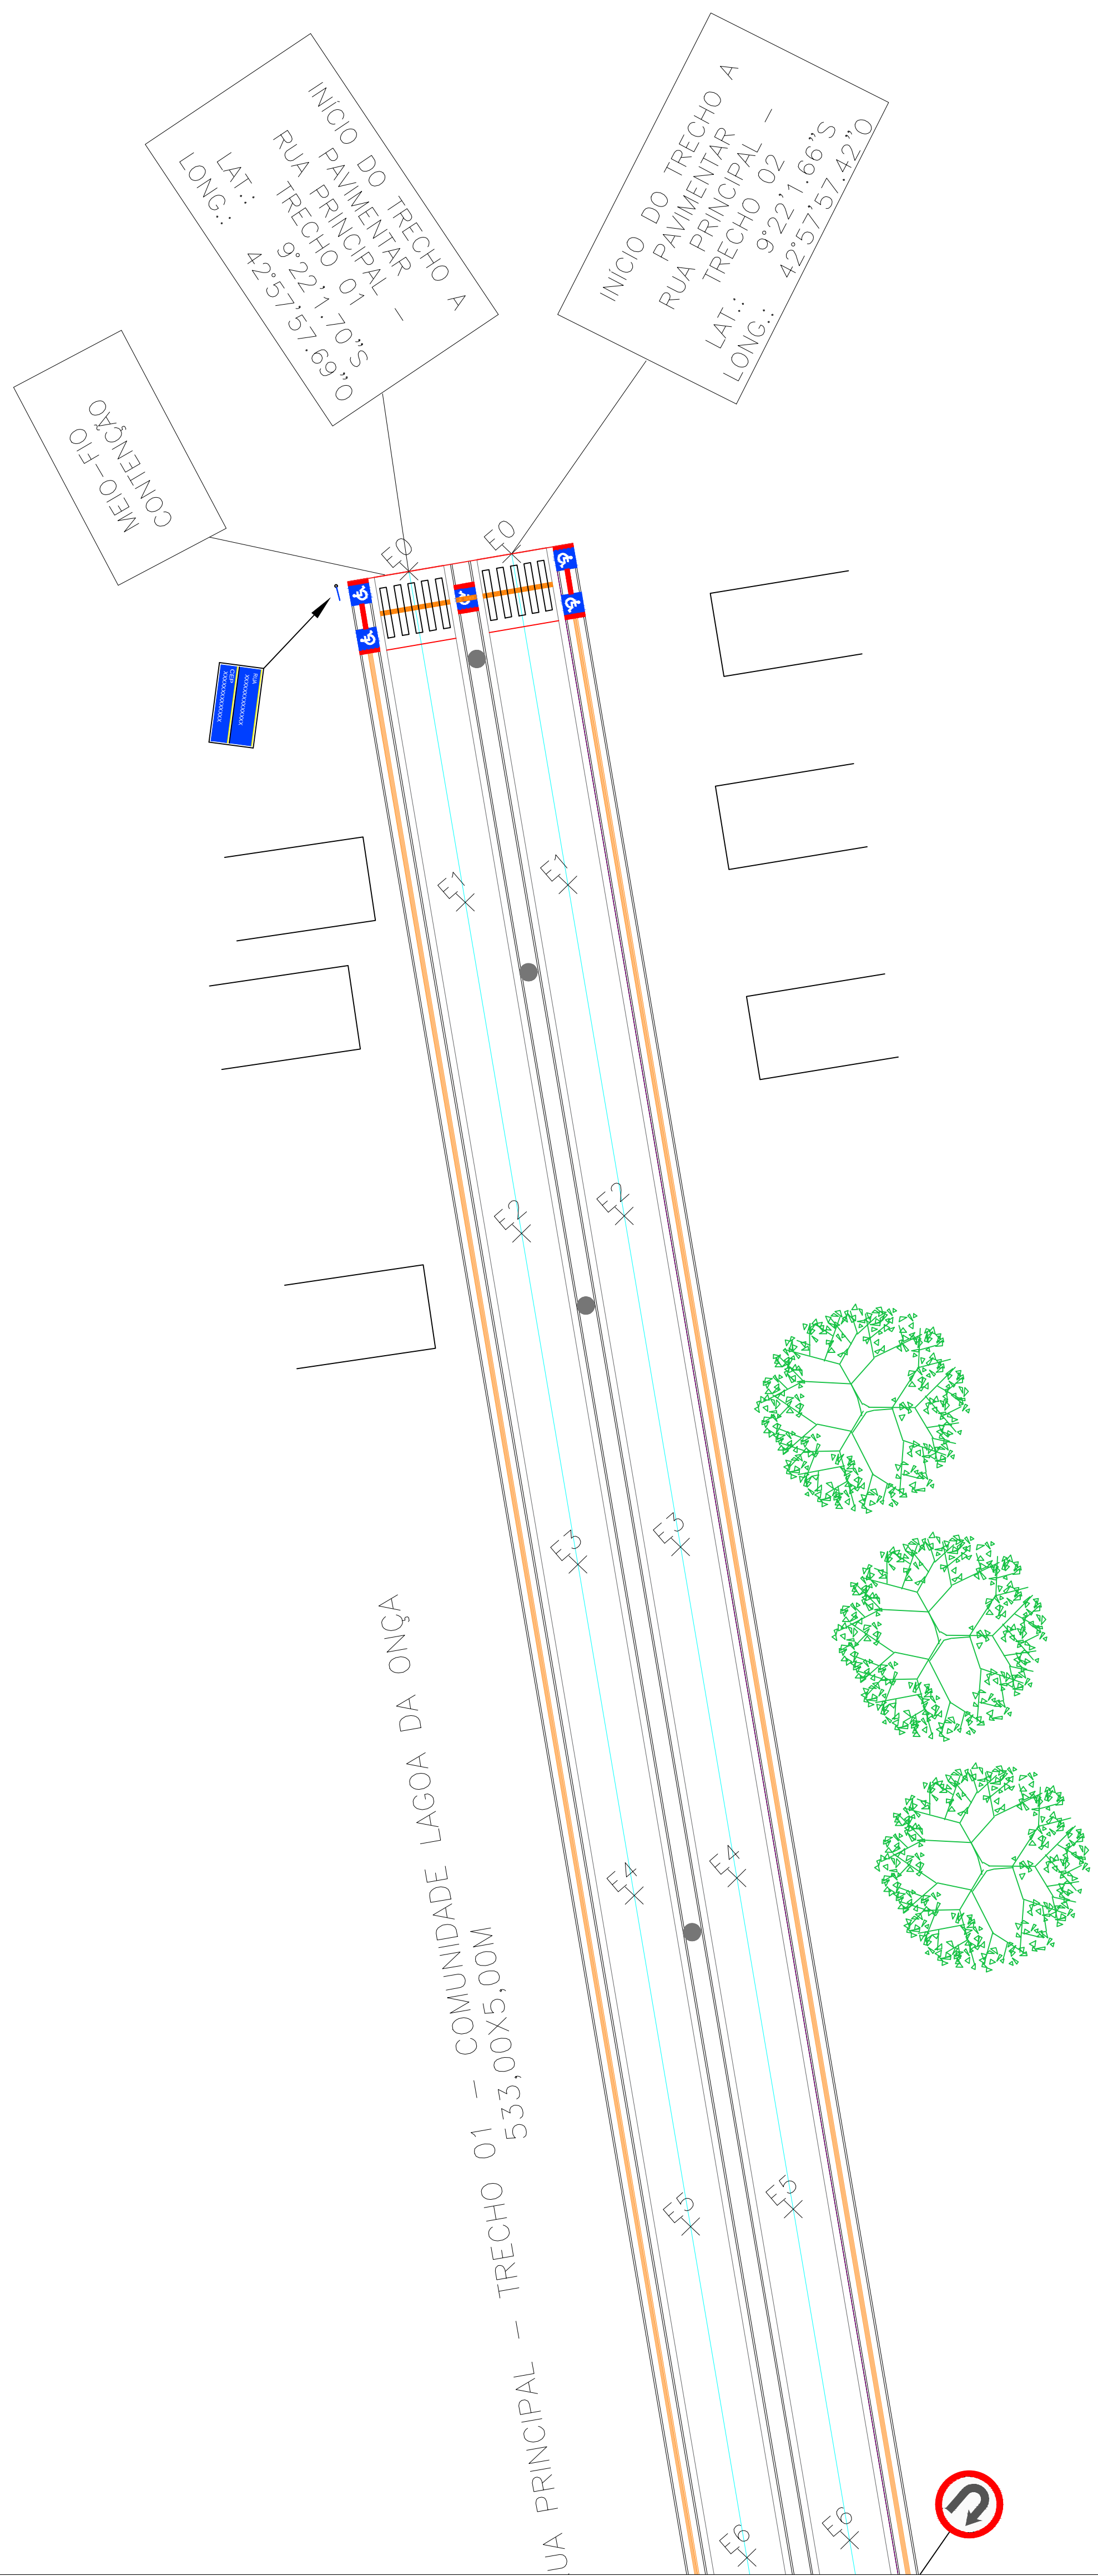

RUA PRINCIPAL – TRECHO 01 E TRECHO 02 – LOCALIDADE LAGOA DA ONÇA

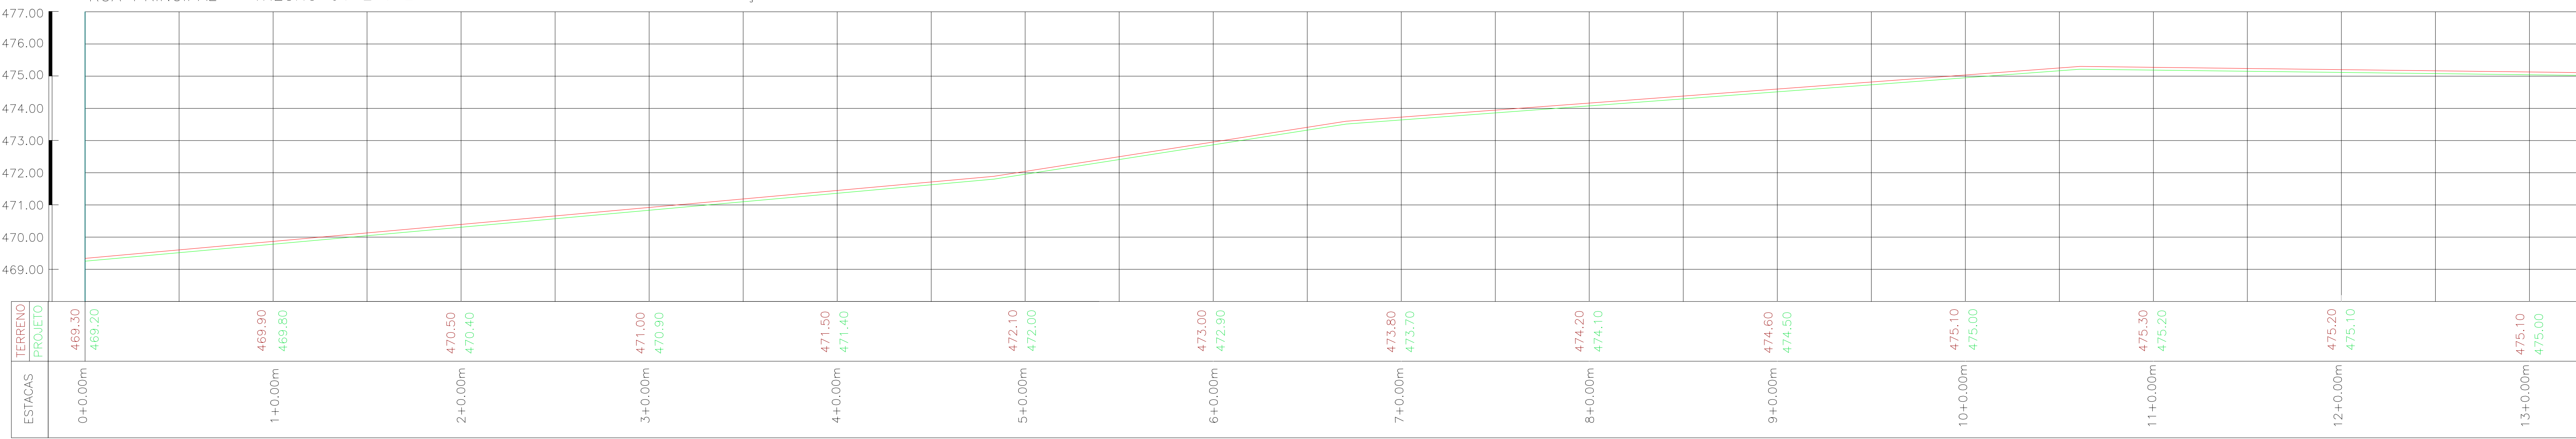

PERFIL LONGITUDINAL
Esc. Horizontal: 1/1.000
Esc. Vertical: 1/300

CONVENÇÕES CARTOGRÁFICAS			
	- POSTE		- GREIDE (TERRENO)
	- ÁRVORE		- GREIDE (PROJETO)
	- MEIO FIO DE CONTENÇÃO		- SENTIDO DAS ÁGUAS
	- MEIO FIO A IMPLANTAR		- RAMPA PARA ACESSIBILIDADE
	- SARJETA DUPLA		- FAIXA DE PEDESTRE
	- MURO		- CALÇADA A IMPLANTAR
	- CERCA		- RUA A PAVIMENTAR
	- EIXO		- RUAS ASFALTADAS
	- ESTACA		- PAVIMENTAÇÃO EXISTENTE
	- EDIFICAÇÕES		- PAVIMENTAÇÃO EXISTENTE
	- CALÇADA EXISTENTE		- CALÇADA A DEMOLIR
	- CALÇADA A DEMOLIR		

SECRETARIA
DA ASSISTÊNCIA
TÉCNICA E DEFESA
AGROPECUÁRIA - SADA

GOVERNO DO
PIAUI
ÁGUA TEM TRABALHO
ÁGUA TEM FUTURO.

PAVIMENTAÇÃO EM PARALELEPÍPEDO

LOCAL:
VARZEA BRANCA-PI

EXEC.
SEM ESCALA

RESP.
ENGENHEIRO CIVIL

FOLHA
01/11

DATA: DEZ/2025




ZONA RURAL
PROJETO GEOMÉTRICO / PERFIL LONGITUDINAL

D

C

B

A

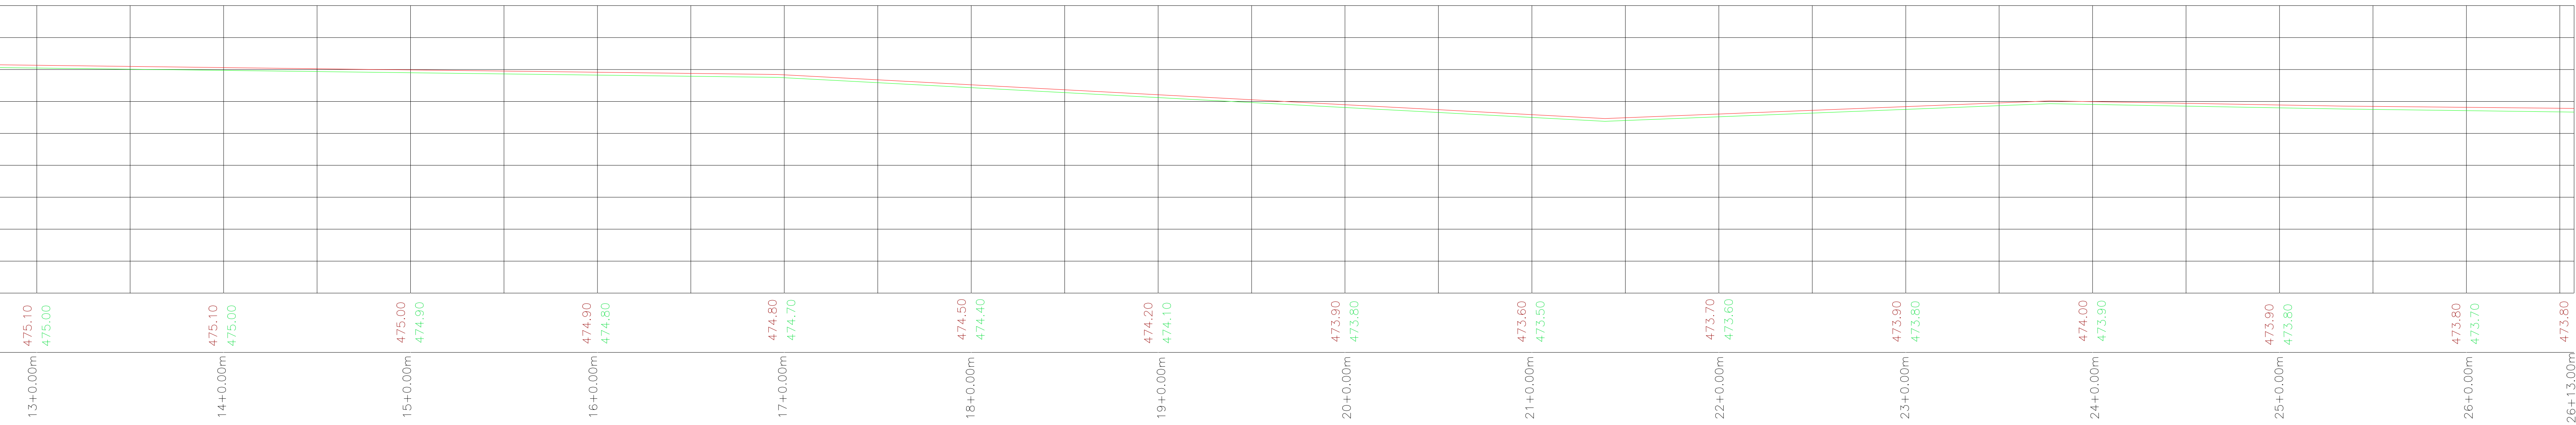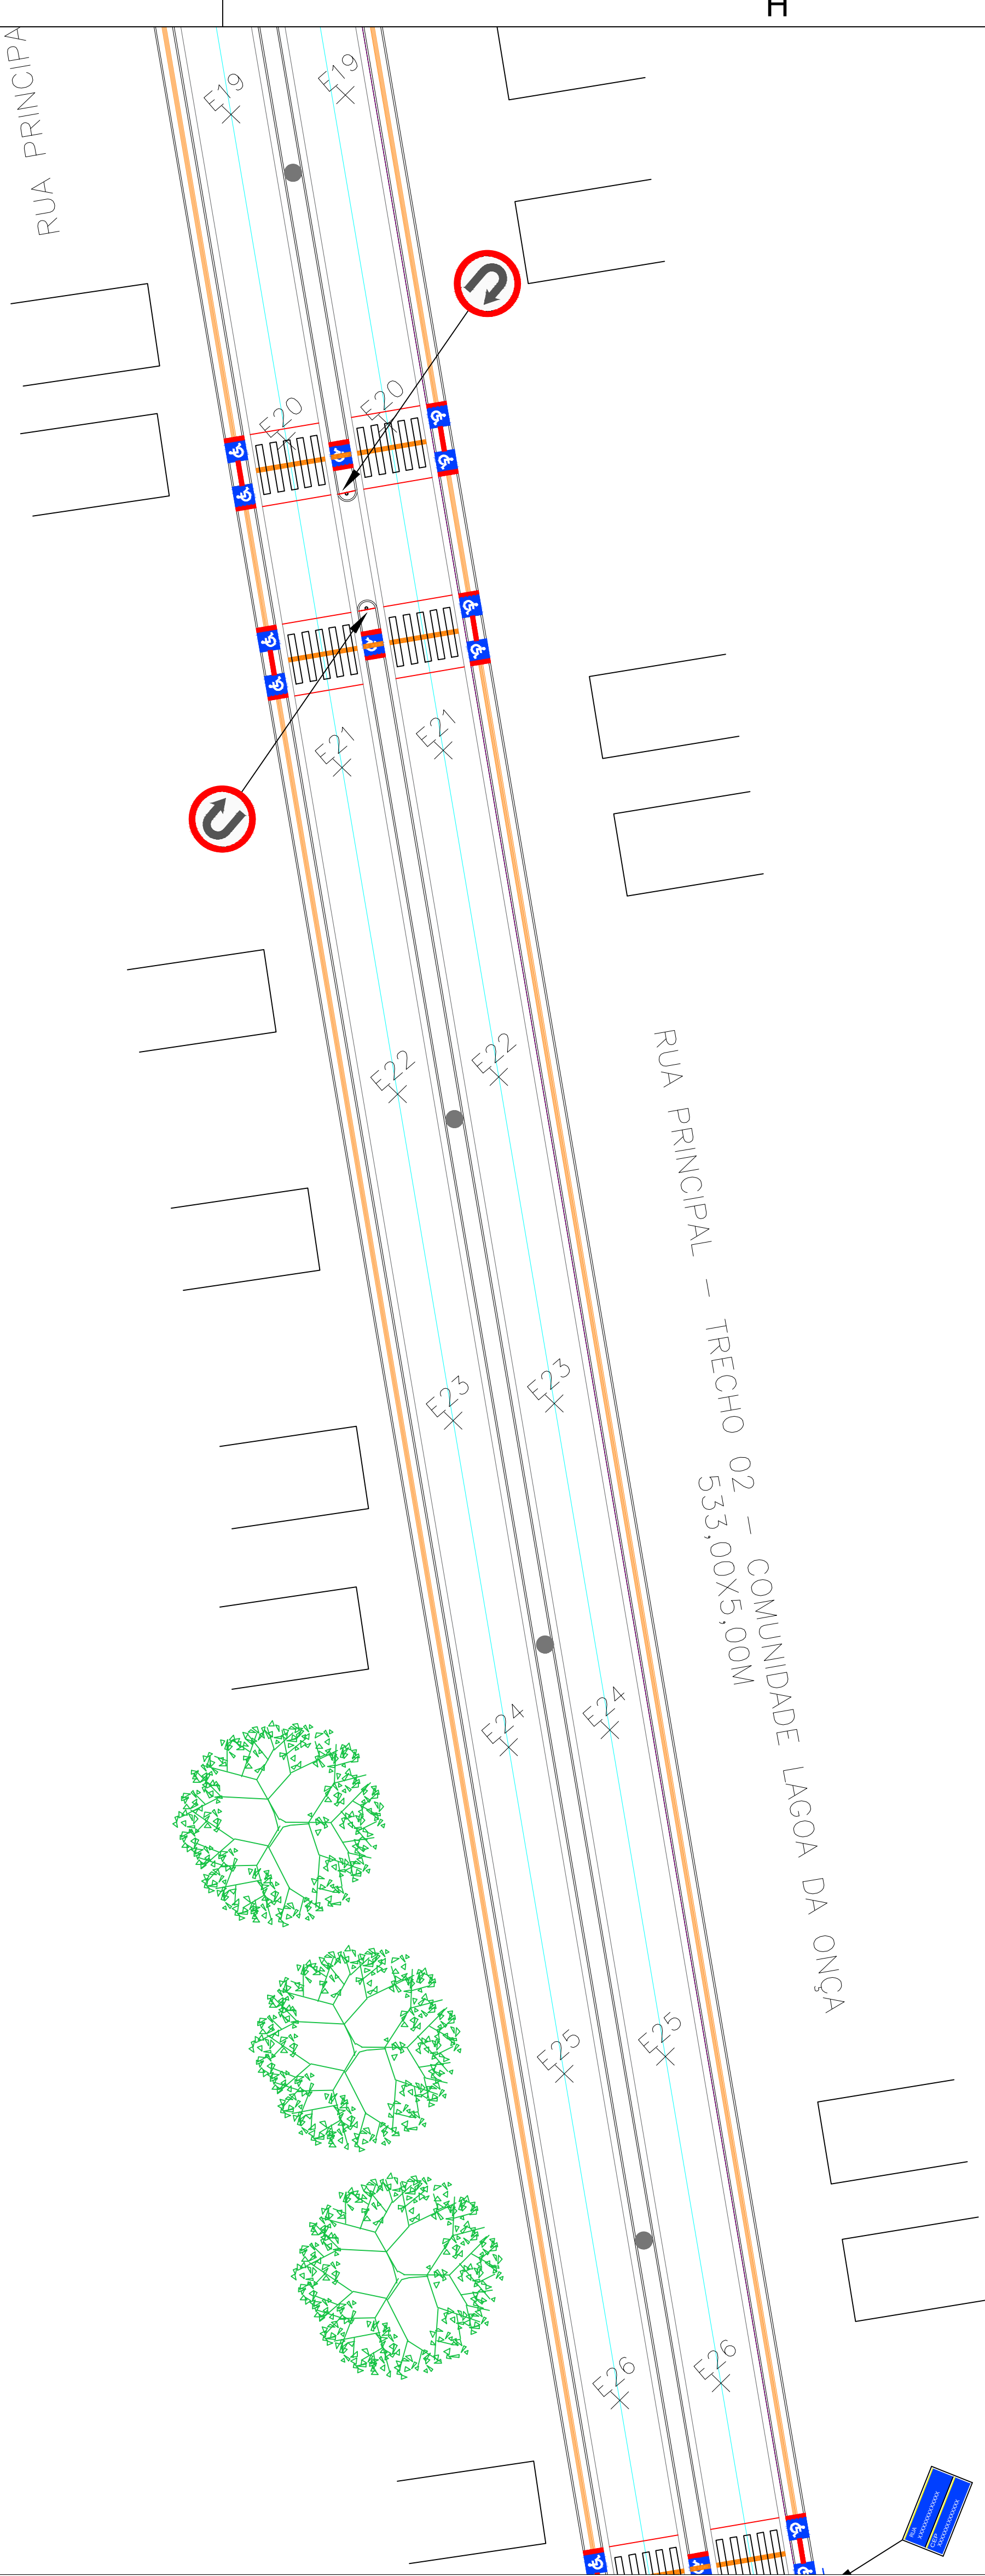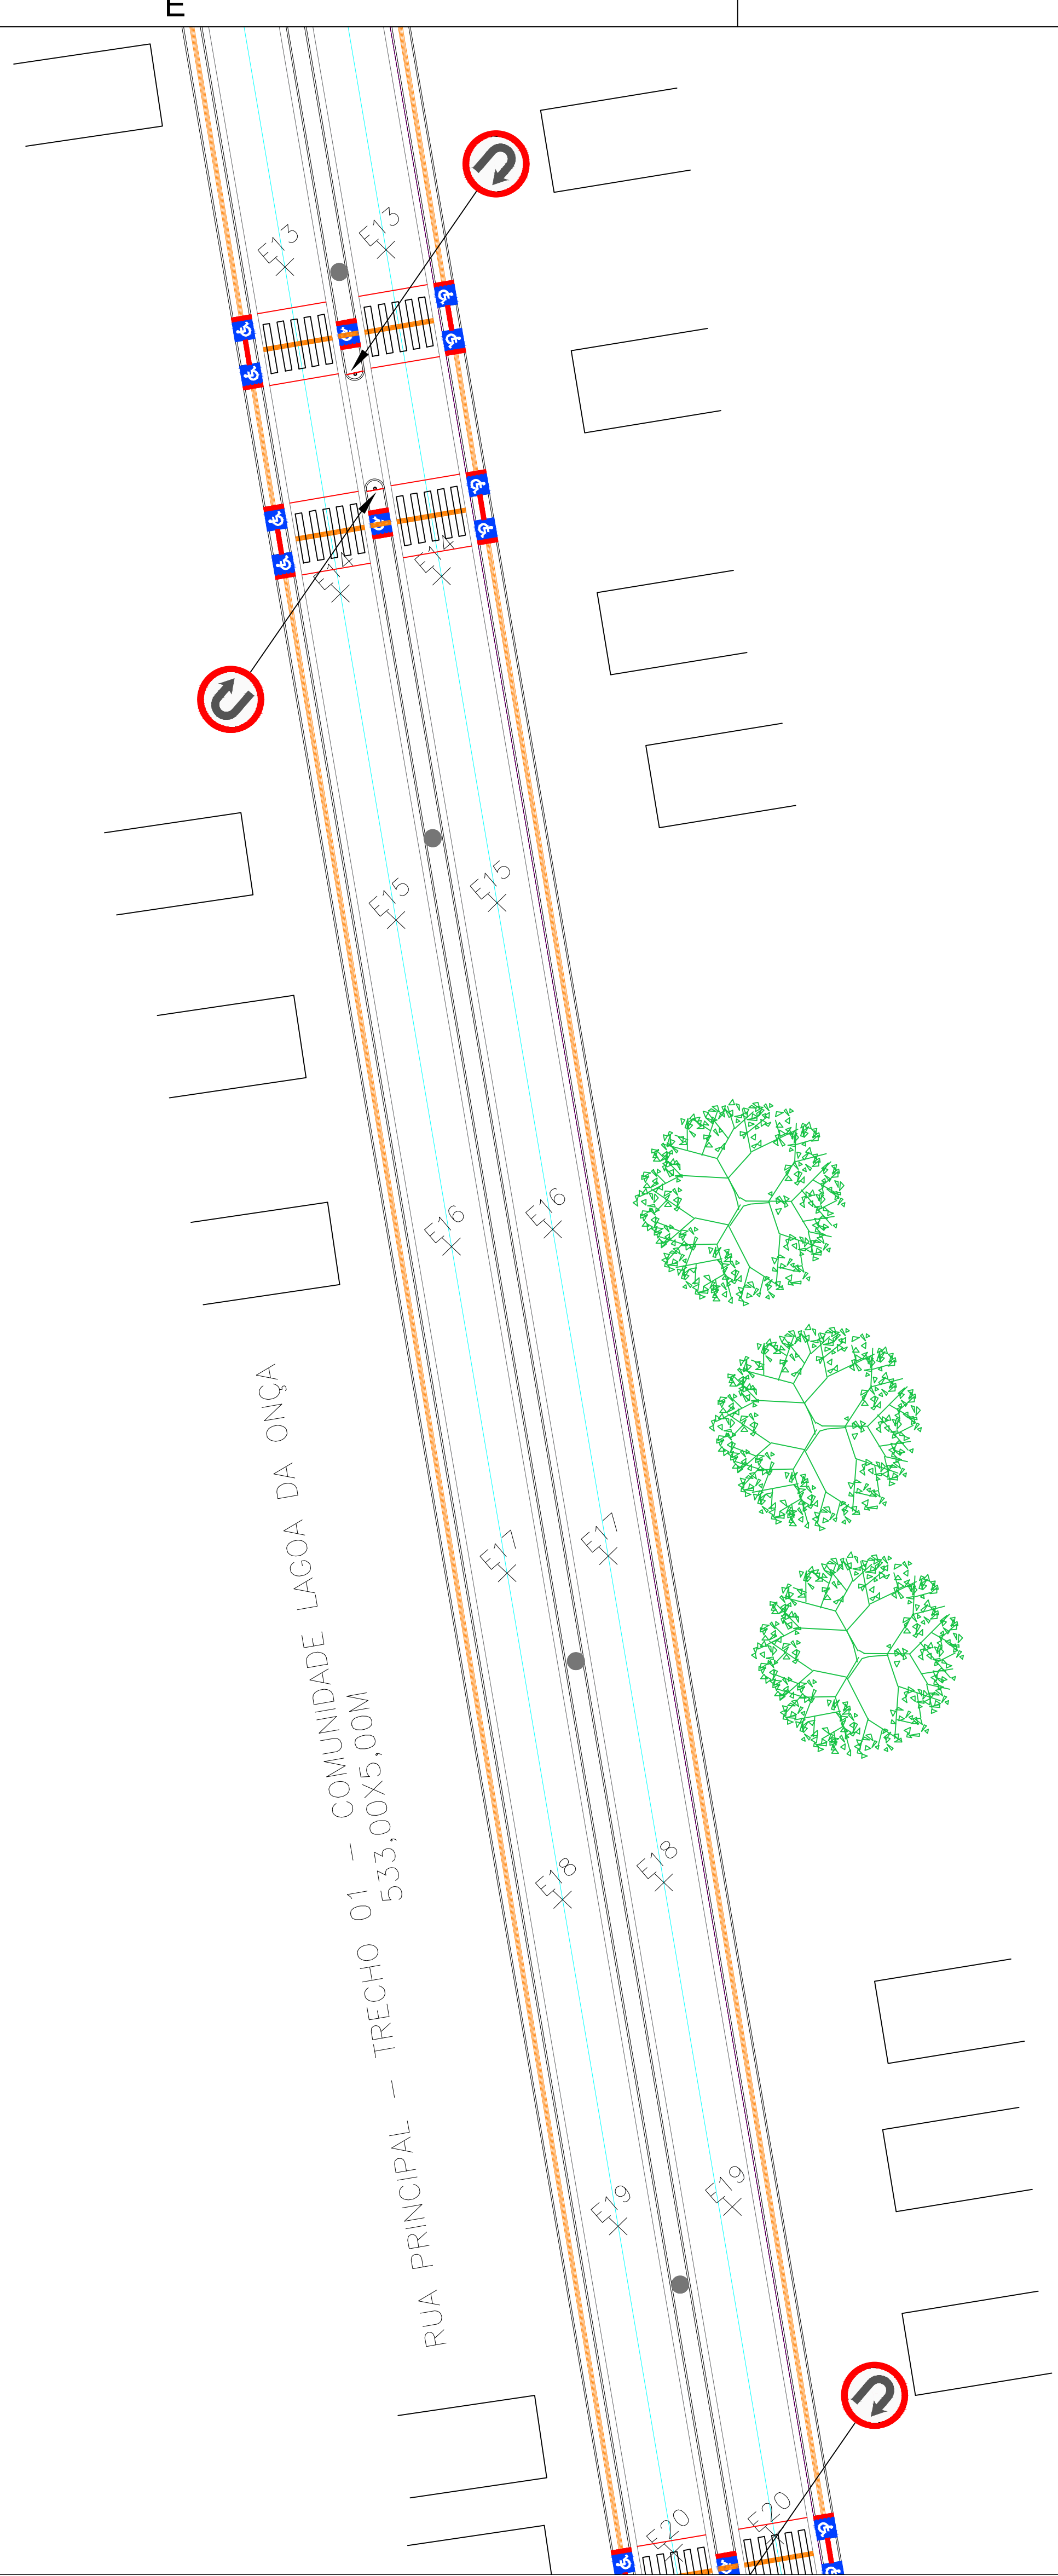

CONVENÇÕES CARTOGRÁFICAS		
	-	POSTE
	-	ÁRVORE
	-	MEIO FIO DE CONTENÇÃO
	-	MEIO FIO A IMPLANTAR
	-	SARJETA DUPLA
	-	MURO
	-	CERCA
	-	EIXO
	-	ESTACA
	-	EDIFICAÇÕES
	-	CALÇADA EXISTENTE
	-	CALÇADA A DEMOLIR
	-	GREIDE (TERRENO)
	-	GREIDE (PROJETO)
	-	SENTIDO DAS ÁGUAS
	-	RAMPA PARA ACESSIBILIDADE
	-	FAIXA DE PEDESTRE
	-	CALÇADA A IMPLANTAR
	-	RUA A PAVIMENTAR
	-	RUAS ASFALTADAS
	-	PAVIMENTAÇÃO EXISTENTE

GOVERNO DO
PIAUÍ
AQUI TEM TRABALHO
AQUI TEM FUTURO

PAVIMENTAÇÃO EM PARALELEPÍPEDO



LOCAL: VARZEA BRANCA-PI	EXEC. SEM ESCALA	RESP. ENGENHEIRO CIVIL	FOLHA 02/11
DATA: DEZ/2025	ZONA RURAL PROJETO GEOMÉTRICO / PERFIL LONGITUDINAL		

D

C

B

A

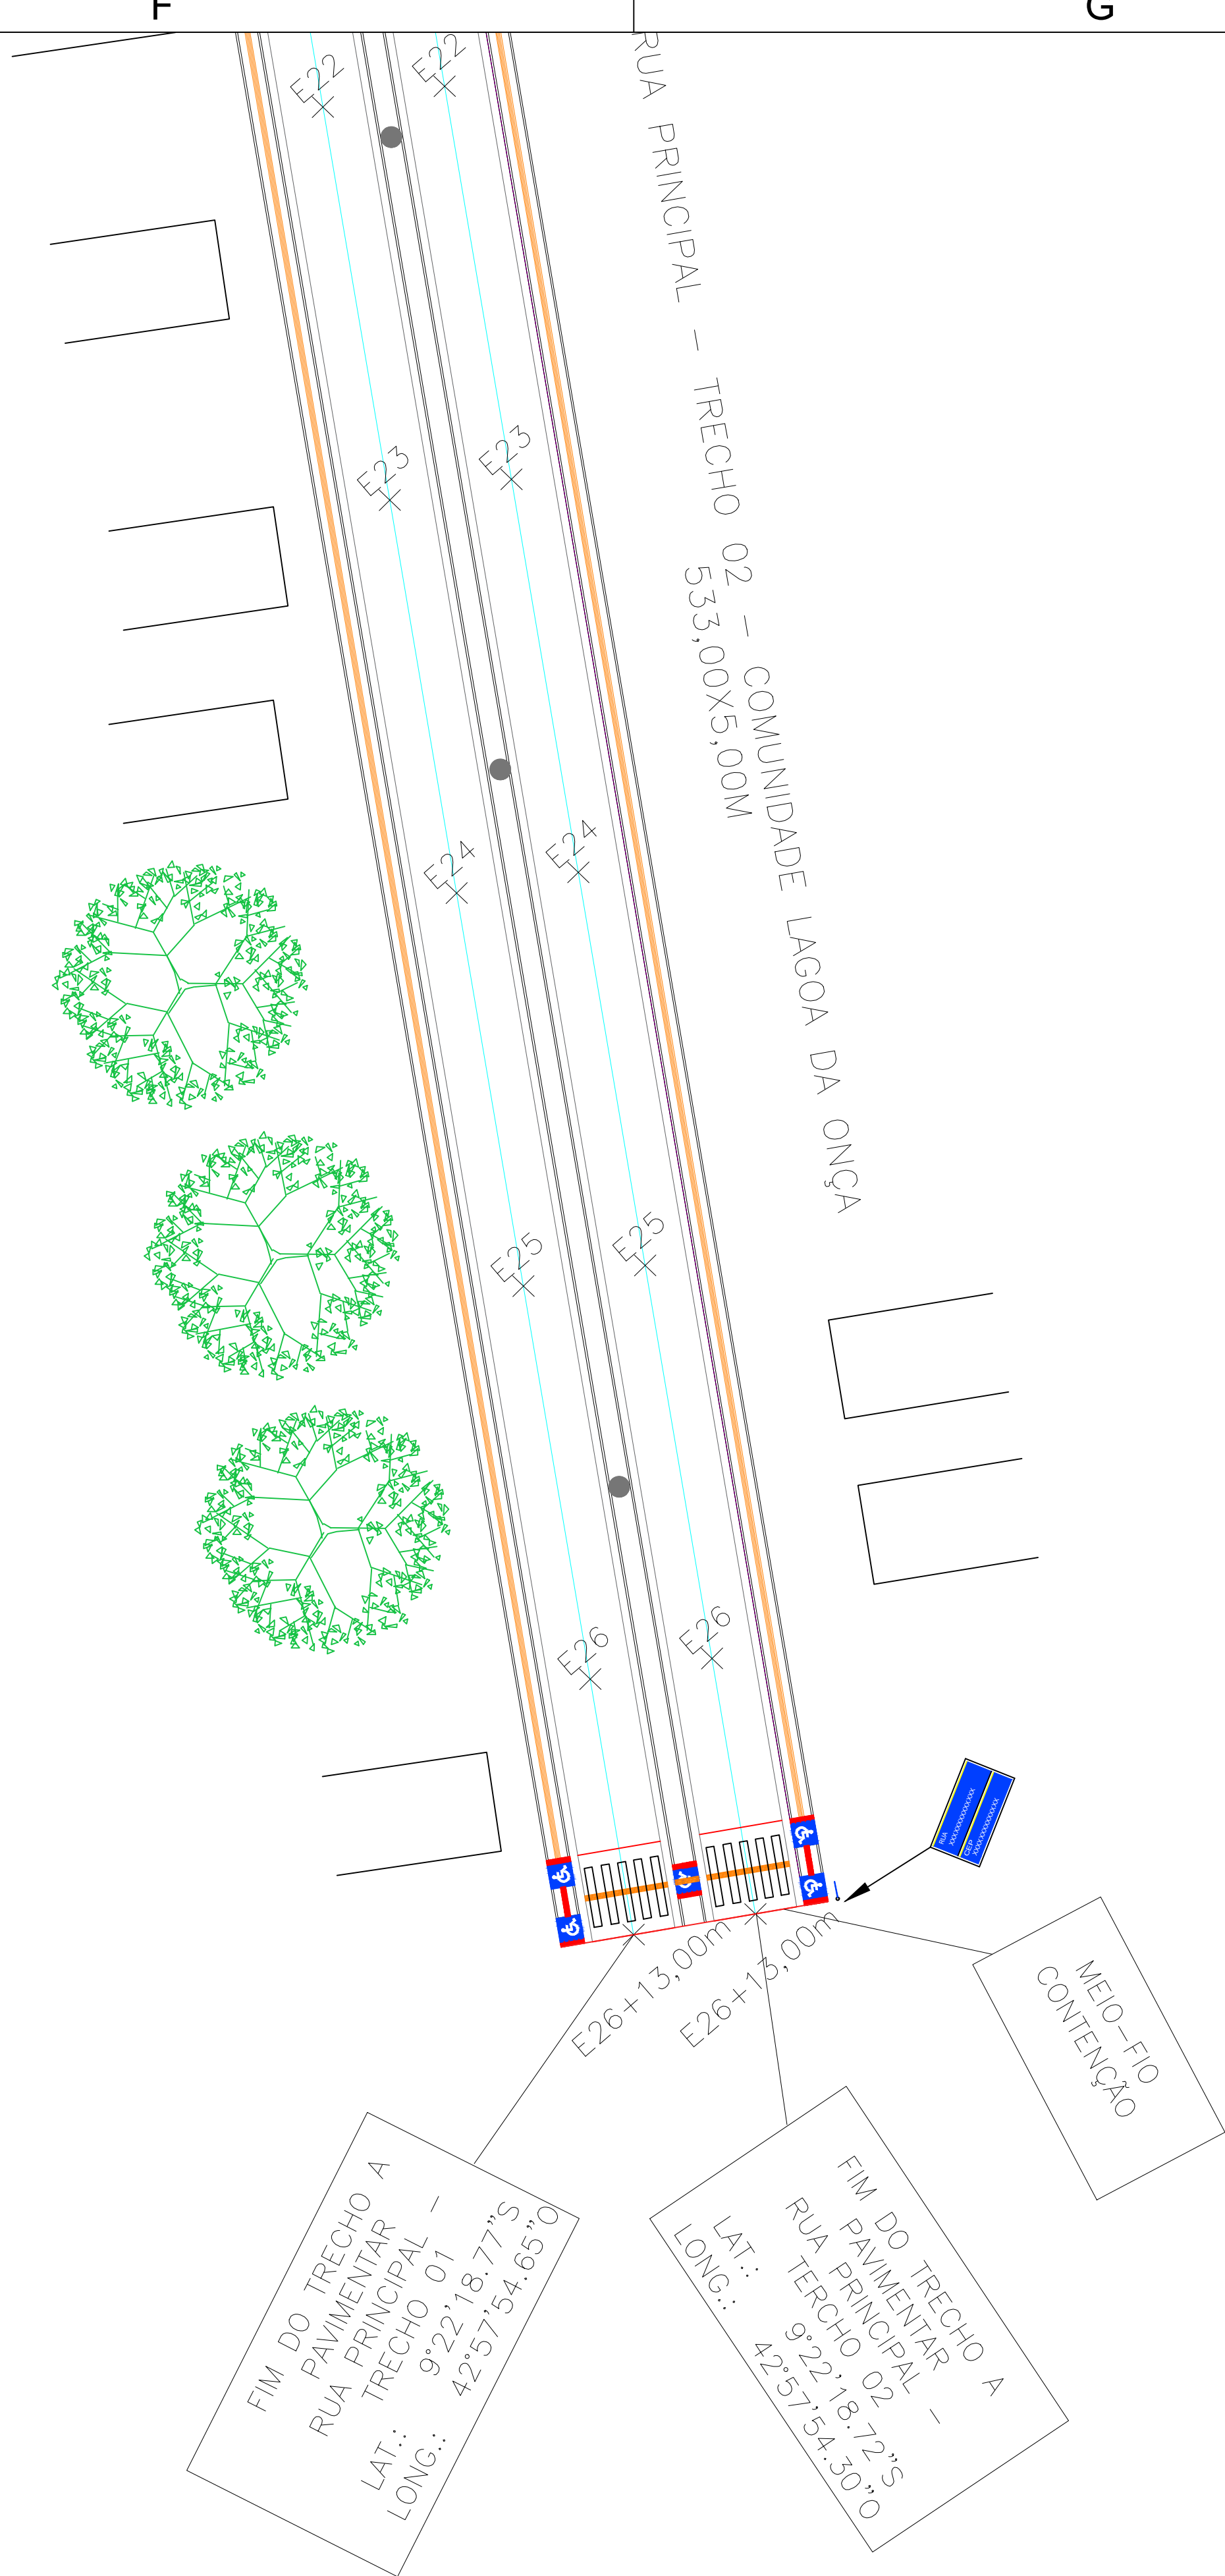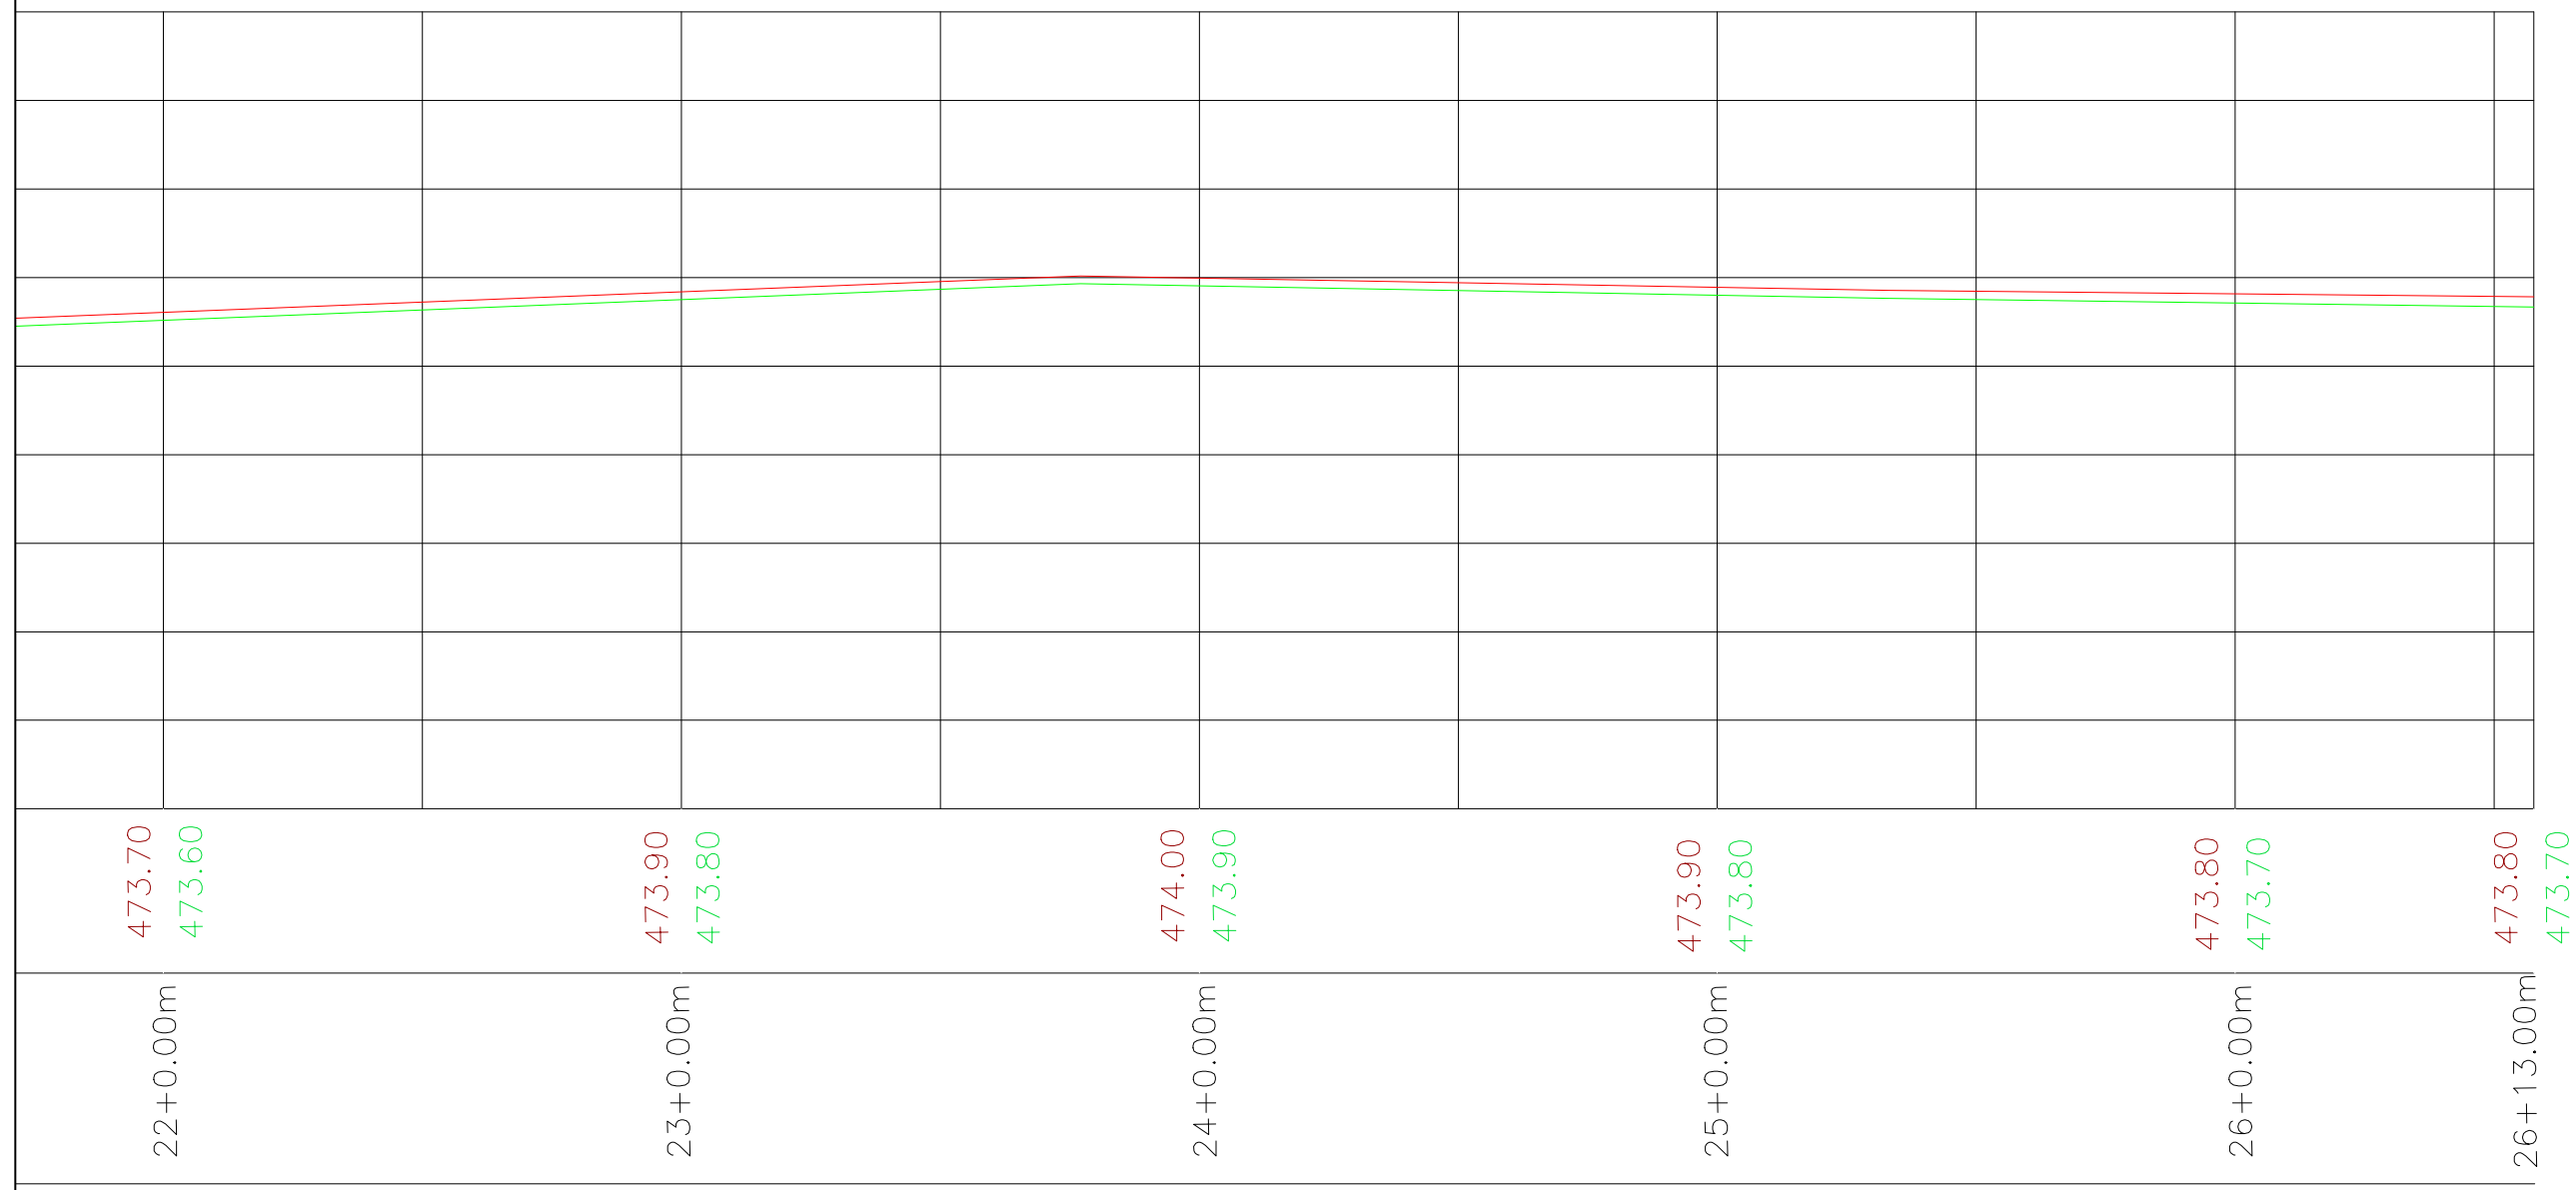

CONVENÇÕES CARTOGRÁFICAS

- POSTE
- ÁRVORE
- MEIO FIO DE CONTENÇÃO
- MEIO FIO A IMPLANTAR
- SARJETA DUPLA
- MURO
- CERCA
- EIXO
- ESTACA
- EDIFICAÇÕES
- CALÇADA EXISTENTE
- CALÇADA A DEMOLIR
- GREIDE (TERRENO)
- GREIDE (PROJETO)
- SENTIDO DAS ÁGUAS
- RAMPA PARA ACESSIBILIDADE
- FAIXA DE PEDESTRE
- CALÇADA A IMPLANTAR
- RUA A PAVIMENTAR
- RUAS ASFALTADAS
- PAVIMENTAÇÃO EXISTENTE

MICROLOCALIZAÇÃO

OBJ.: Pavimentação em vias rurais do município de Várzea Branca-PI
Convênio: 980738/2025

Legenda

RUA PRINCIPAL - TRECHO 01 - LAGOA DA ONÇA

 RUA PRINCIPAL - TRECHO 02 - LAGOA DA ONÇA

TRECHO 2 - LAGOA DA ONÇA - INÍCIO (9°22'1.66"S; 42°57'57.42"O)

RUA PRINCIPAL - TRECHO 01 - LAGOA DA ONÇA - INÍCIO (9°22'1.70"S; 42°57'57.69"O)

Centro De Estudos Peniel (PCB) Base Missionária

Salgadozuzo

- TRECHO 01 - LAGOA DA ONÇA - FIM (9°22'18.77"S; 42°57'54.65"O)

RUA PRINCIPAL - TRECHO 02 - LAGOA DA ONÇA - FIM (9°22'18.72"S; 42°57'54.30"O)


Google Earth

Image © 2025 Airbus

400 m

N

- RUA PRINCIPAL – TRECHO 01 – COMUNIDADE LAGOA DA ONÇA
- RUA PRINCIPAL – TRECHO 02 – COMUNIDADE LAGOA DA ONÇA

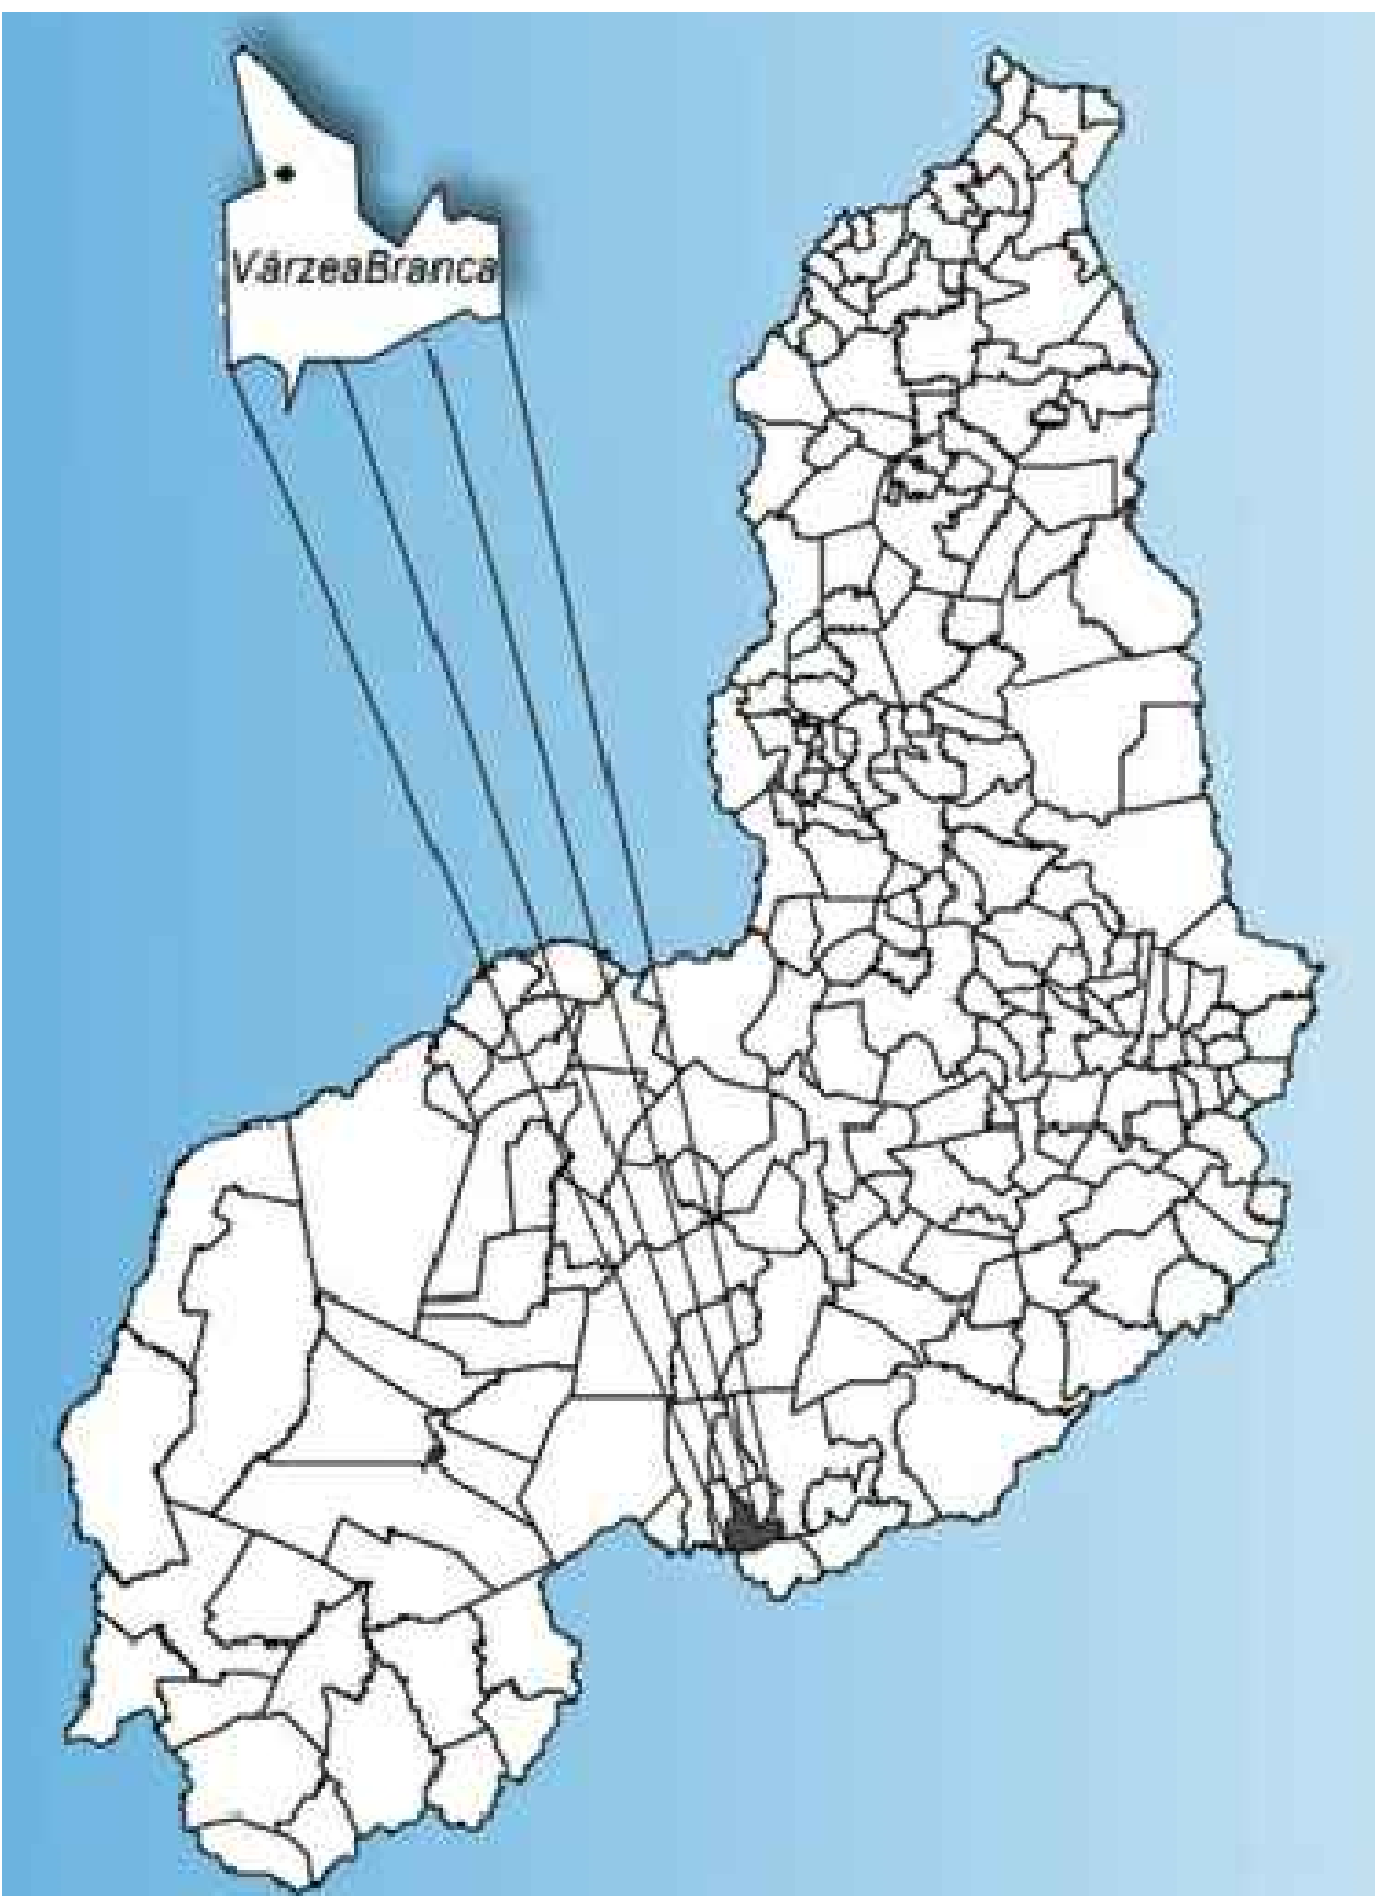

Localização do Município em Relação ao Estado do Piauí

MACROLOCALIZAÇÃO

OBJ.: Pavimentação em vias rurais do município de Várzea Branca-PI
Convênio: 980738/2025

Legenda

 RUA PRINCIPAL - TRECHO 01 - LAGOA DA ONÇA

RUA PRINCIPAL - TRECHO 01 - LAGOA DA ONÇA - INÍCIO (9°22'1.70"S; 42°57'57.69"O)

Centro De Estudos Periel (PCB) Base Missionária


Salgados zu

RUA PRINCIPAL - TRECHO 01 - LAGOA DA ONÇA - FIM (9°22'18.77"S; 42°57'54.65"O)

Google Earth

Image © 2025 Airbus

100 m

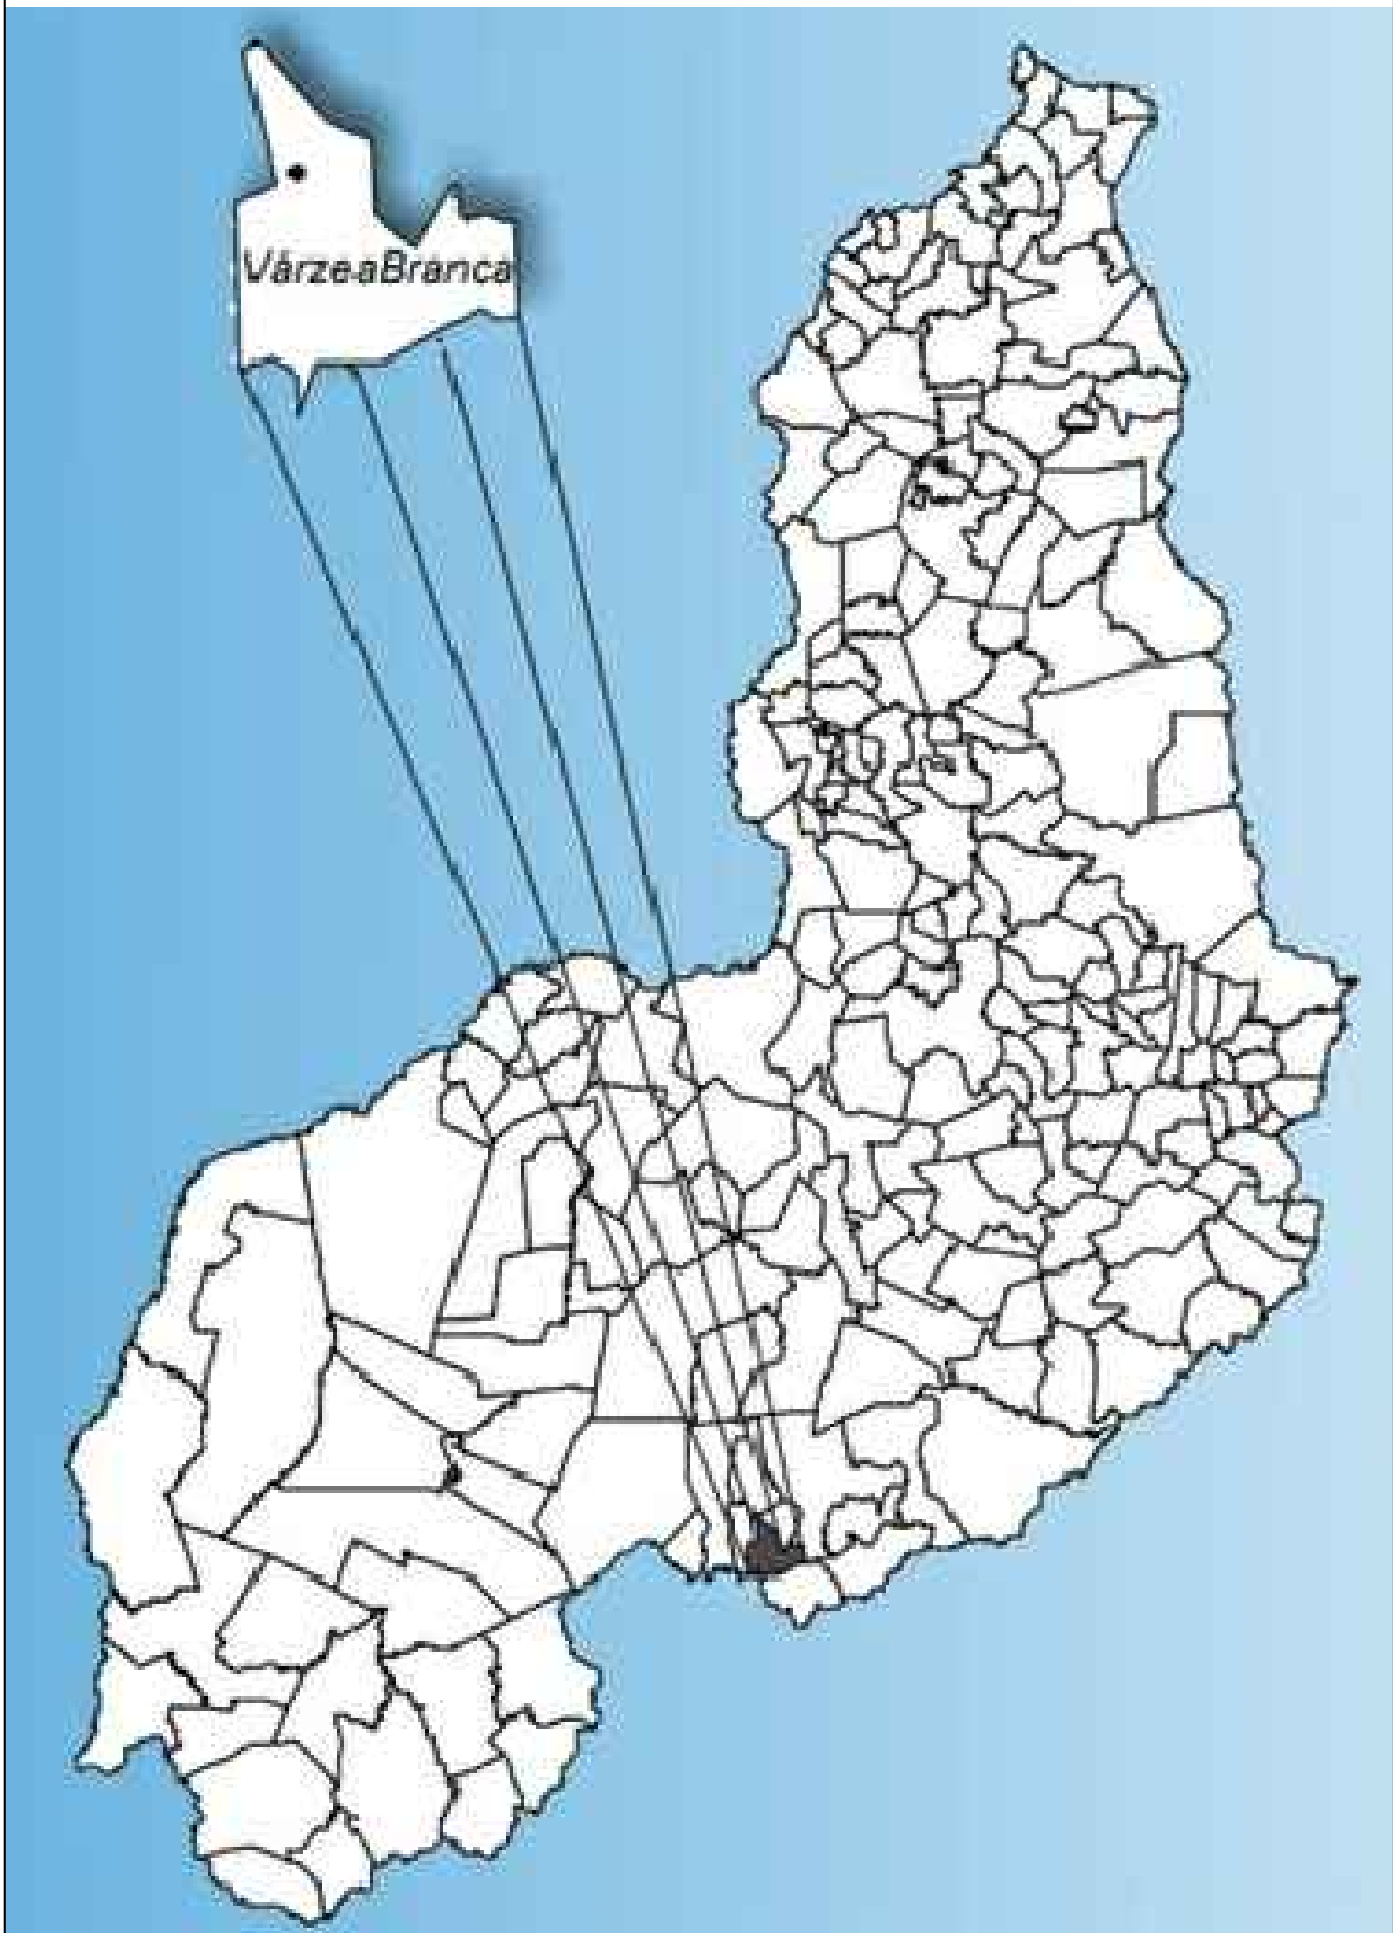

Localização do Município em Relação ao Estado do Piauí



RUA RUA PRINCIPAL – TRECHO 01 – COMUNIDADE LAGOA DA ONÇA – 533,00 X 5,00 M

INÍCIO: 9°22'1.70"S/42°57'57.69"O


FINAL: 9°22'18.77"S/42°57'54.65"O

MACROLOCALIZAÇÃO

OBJ.: Pavimentação em vias rurais do município de Várzea Branca-PI
Convênio: 980738/2025

Legenda

 RUA PRINCIPAL - TRECHO 02 - LAGOA DA ONÇA


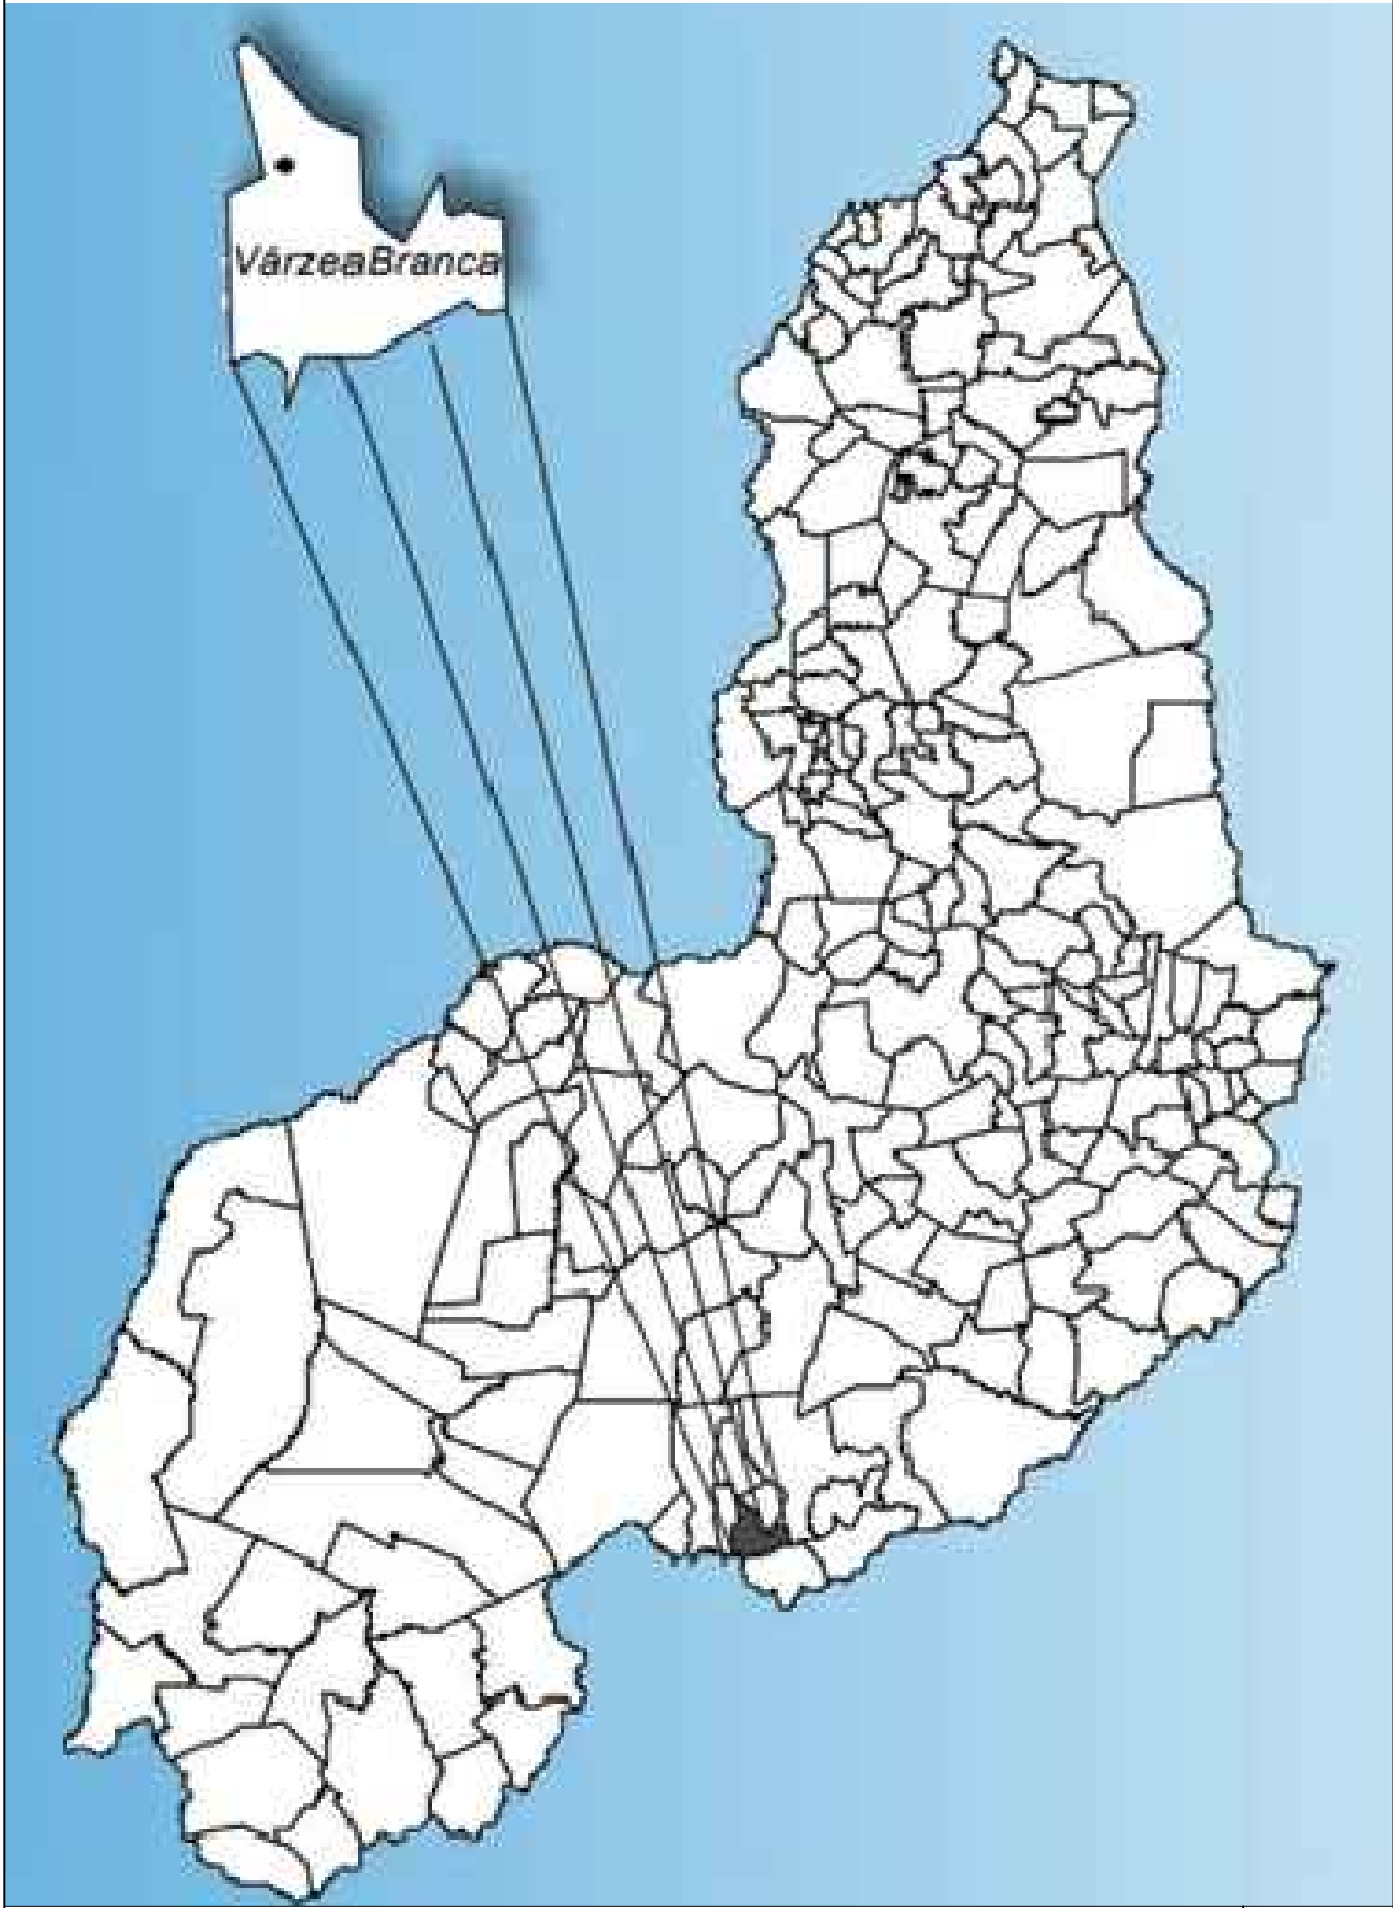


Localização do Município em Relação ao Estado do Piauí

 RUA RUA PRINCIPAL – TRECHO 02 – COMUNIDADE LAGOA DA ONÇA – 533,00 X 5,00 M
INÍCIO: 9°22'1.66"S/42°57'57.42"O
FINAL: 9°22'18.72"S/42°57'54.30"O

PEDREIRAS
PAVIMENTAÇÃO EM PARALELEPÍPEDO NA ZONA RURAL DO MUNICÍPIO DE VÁRZEA BRANCA-PI
COMUNIDADE LAGOA DA ONÇA
CONVÊNIO 980738/2025

- Legenda**
- PEDREIRA CANTO DO BURITI A OBRA - 185,00 KM
 - PEDREIRA ITAUEIRA A OBRA - 237,00 KM
 - PEDREIRA PAJEÚ A OBRA - 210,00 KM

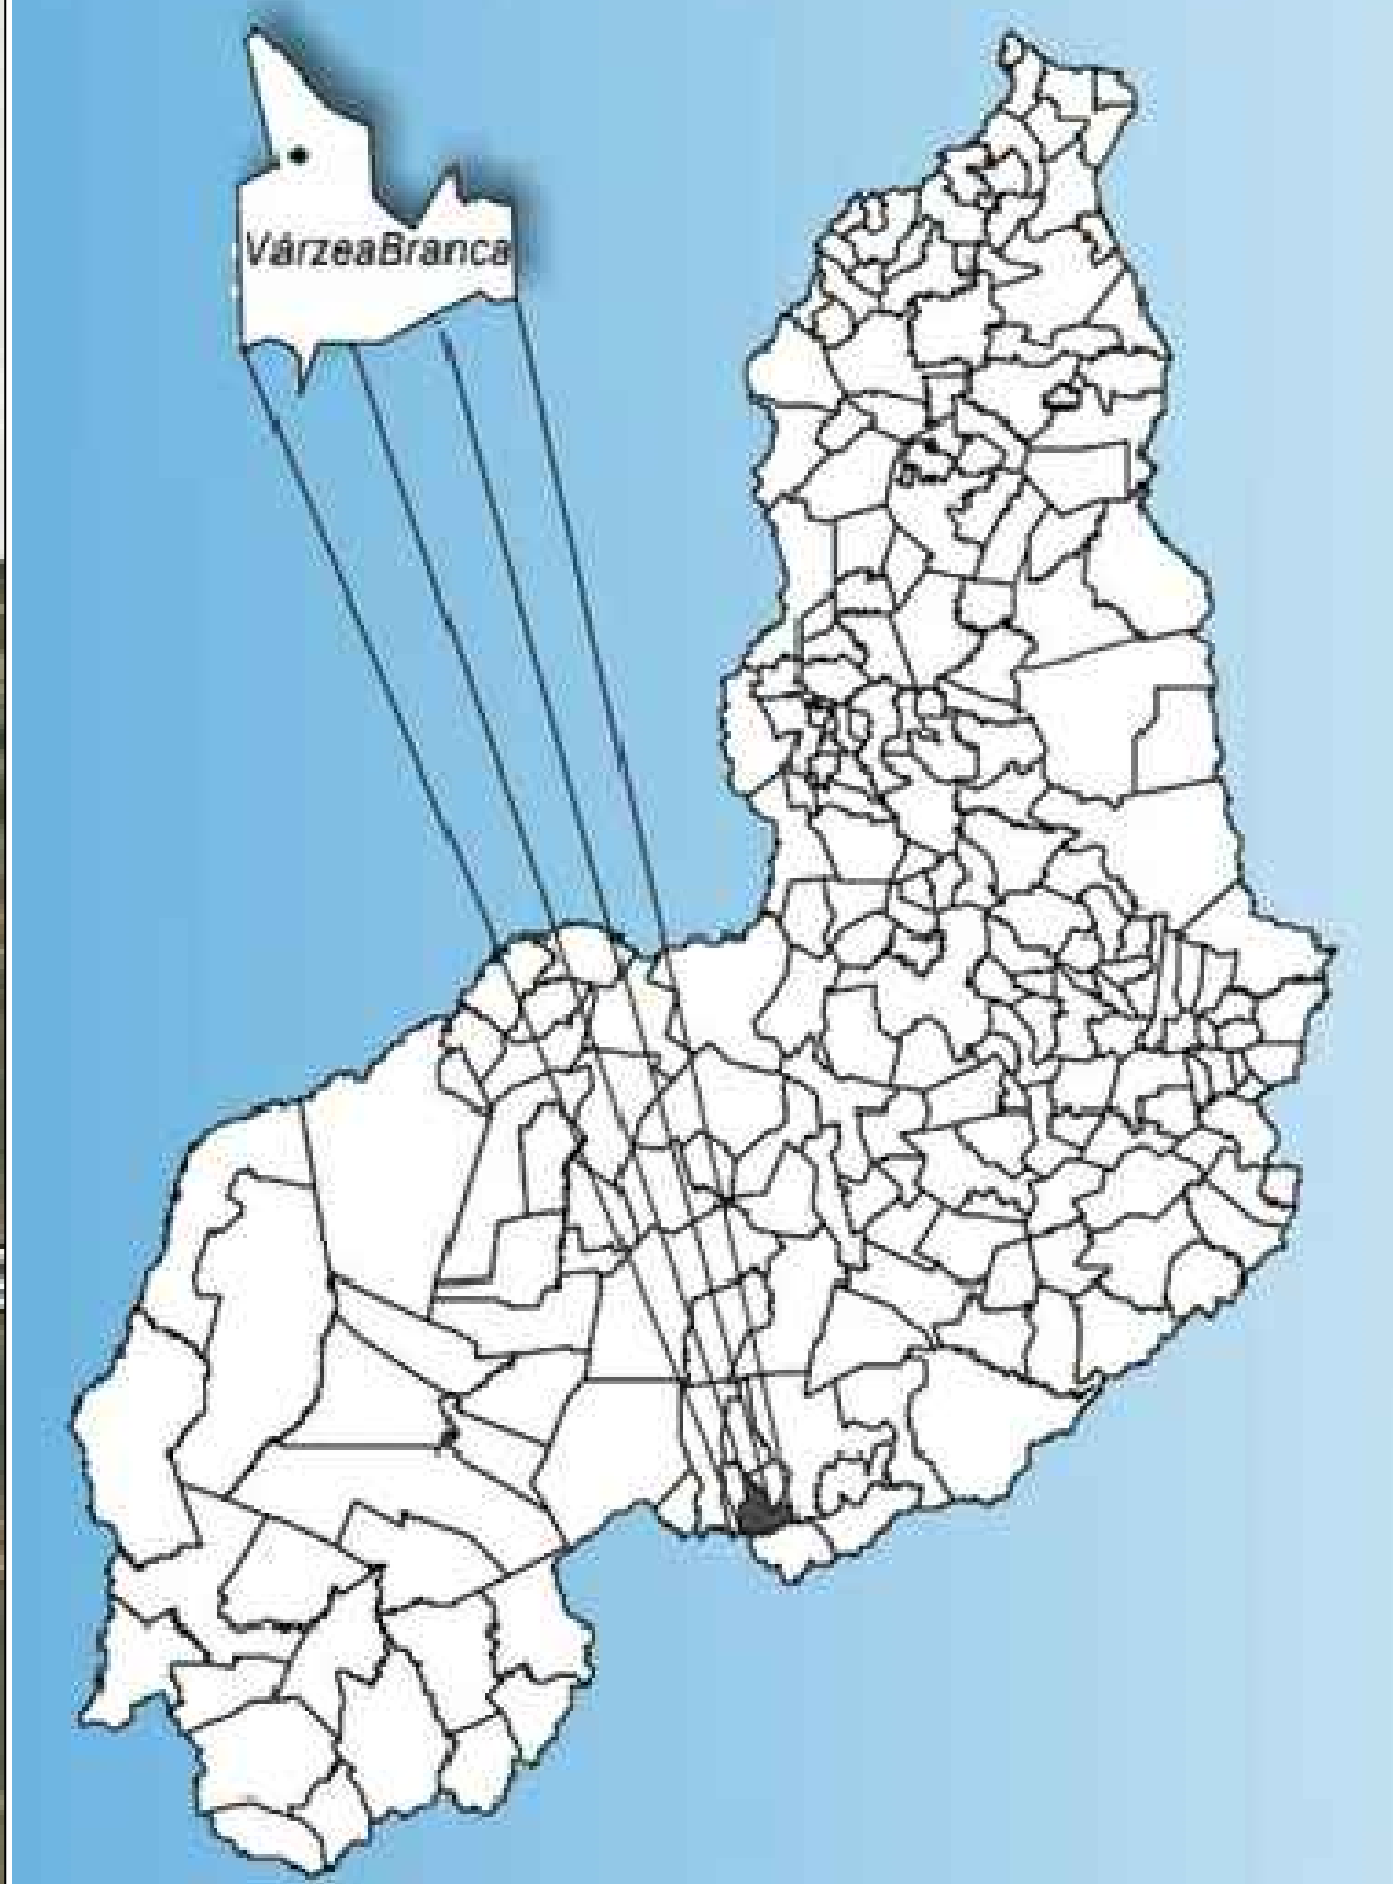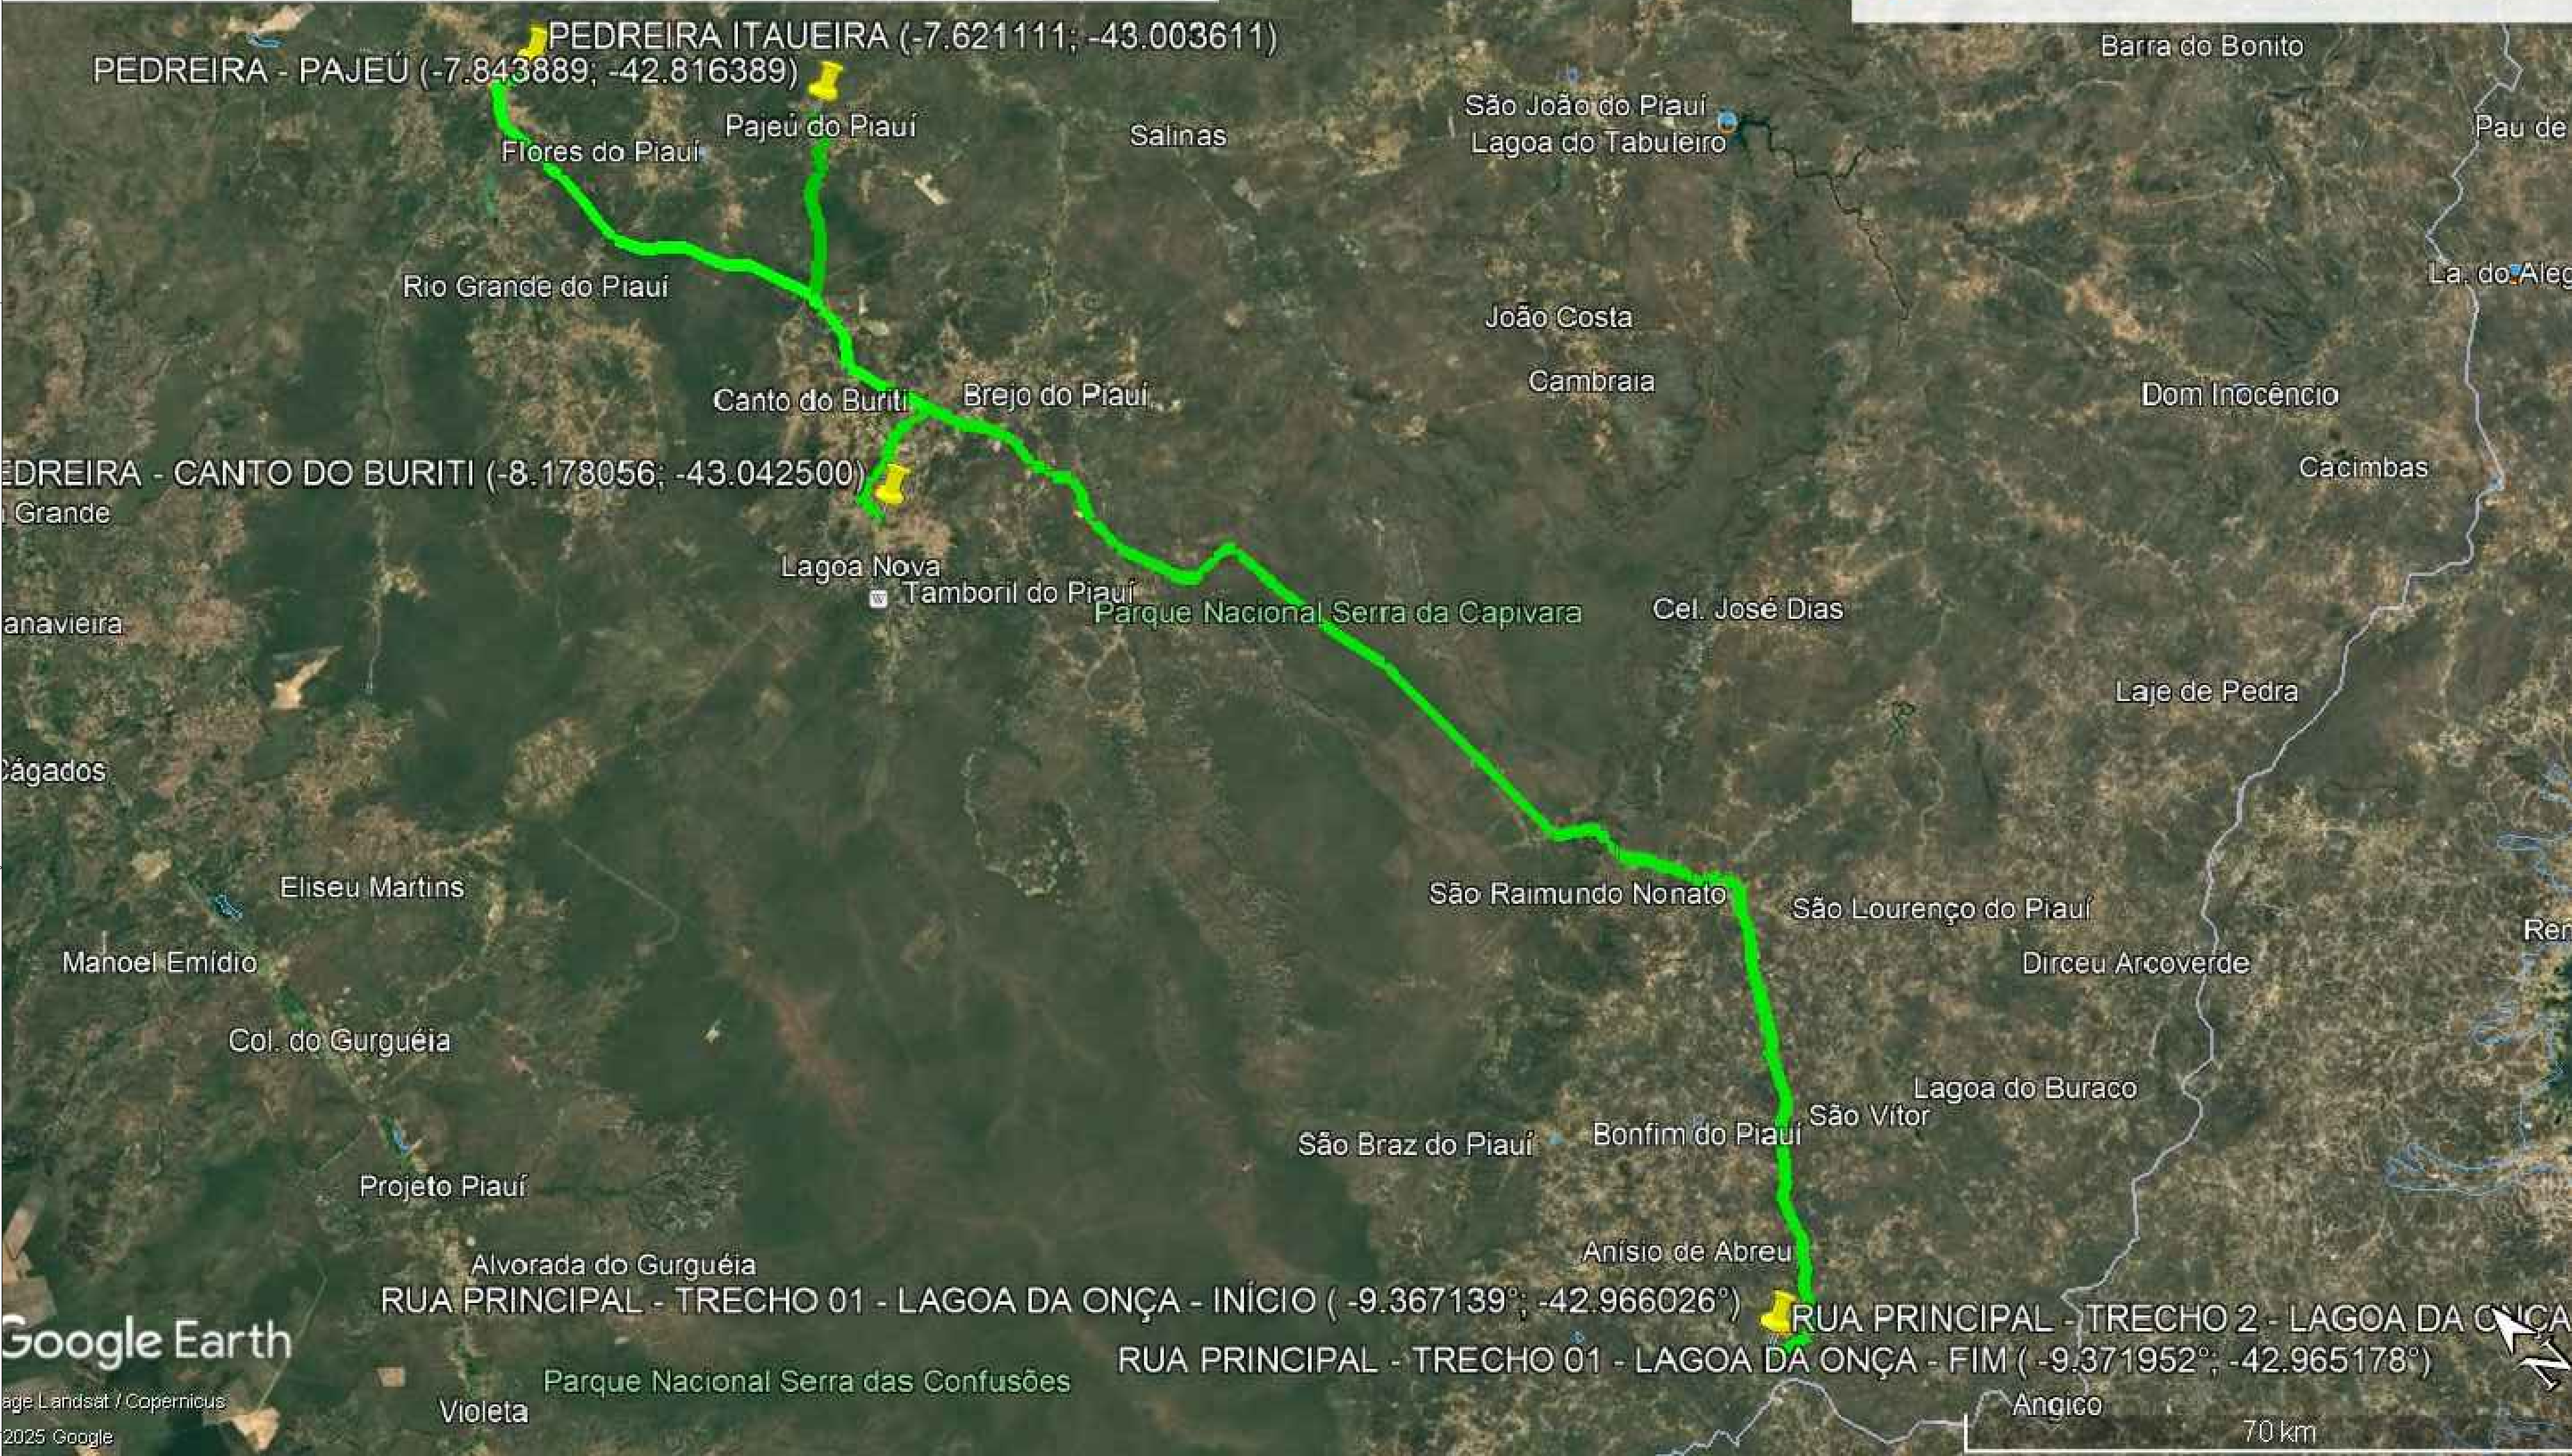

Localização do Município em Relação ao Estado do Piauí

PEDREIRA CANTO DO BURITI: 8°10'41.00"S/ 43° 2'33.00"O
DMT PAVIMENTADA = 176,90KM
DMT REV. PRIMÁRIO = 8,10KM

PEDREIRA ITAUEIRA: 7°37'16.00"S/43° 0'13.00"O
DMT PAVIMENTADA = 229,00KM
DMT REV. PRIMÁRIO = 8,00KM

PEDREIRA PAJEÚ: 7°50'38.00"S/ 42°48'59.00"O
DMT PAVIMENTADA = 204,00KM
DMT REV. PRIMÁRIO = 6,00KM

E

F

G

H

I


D

C

B


A

ACESSIBILIDADE E SINALIZAÇÃO HORIZONTAL
RUA PRINCIPAL – TRECHO 01
RUA PRINCIPAL – TRECHO 02

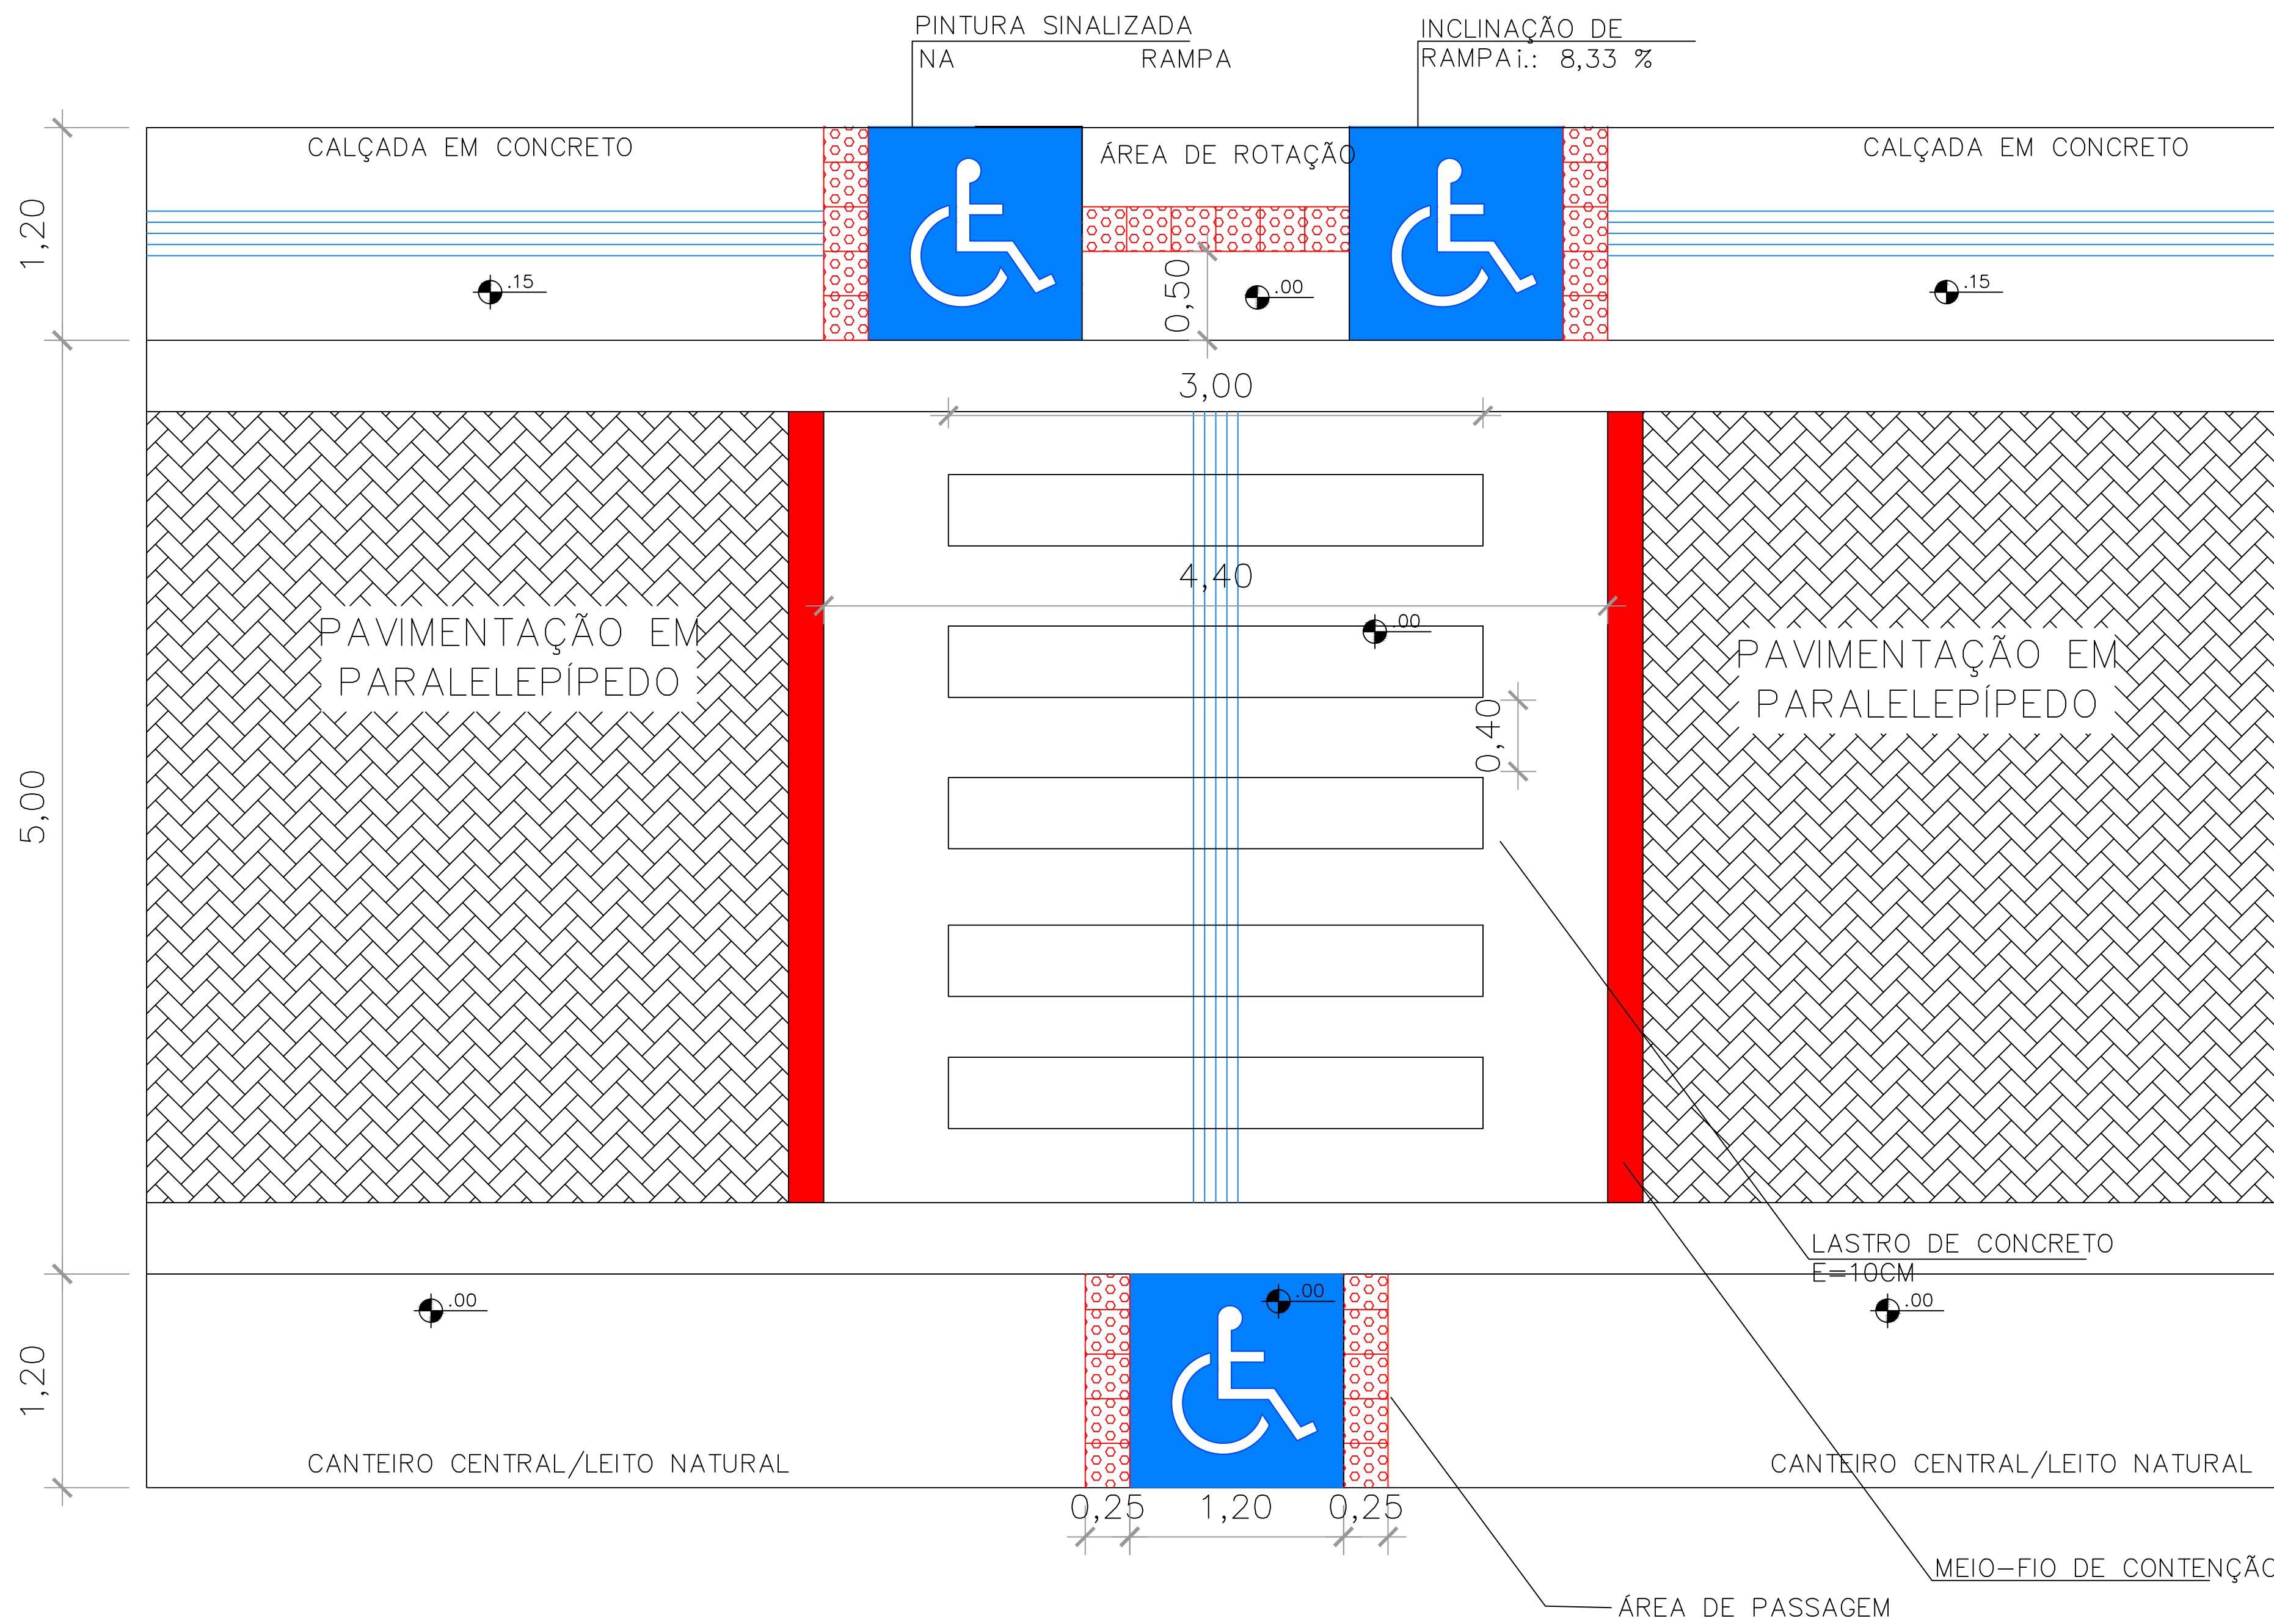

DETALHE DE PISO TÁTIL PARA ACESSIBILIDADE


SINALIZAÇÃO DE PISO TÁTIL DIRECIONAL

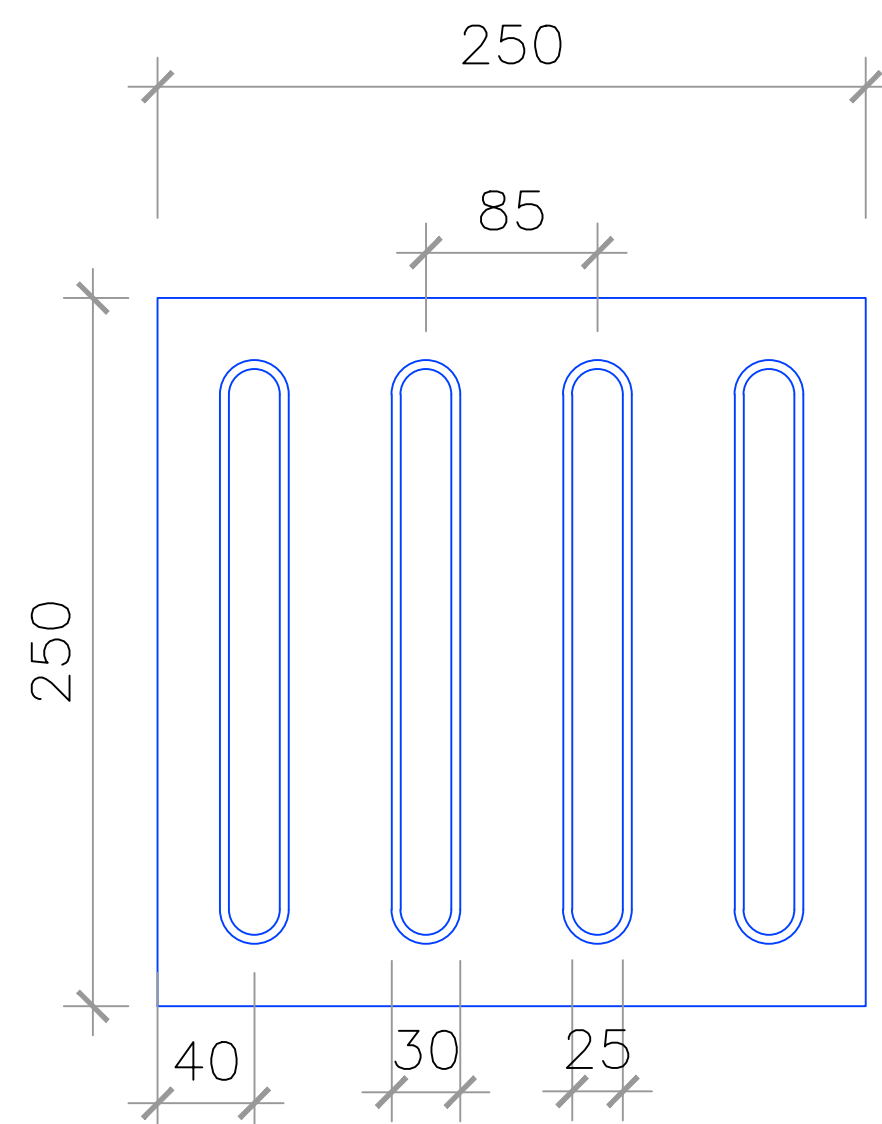

PISO TÁTIL DIRECIONAL (LARGURA DA FAIXA = 25 cm)

DIMENSÕES (mm)	ESPECIFICAÇÃO
250	Largura da placa
85	Distância horizontal entre centros do relevo
40	Distância do centro da 1ª linha de relevo à borda do piso
30	Distância do centro da 2ª linha de relevo à borda do piso
25	Distância do centro da 3ª linha de relevo à borda do piso
30	Distância do centro da 4ª linha de relevo à borda do piso
5	Altura do relevo
30	Largura da base do relevo
25	Largura do topo do relevo

SINALIZAÇÃO DE PISO TÁTIL DE ALERTA

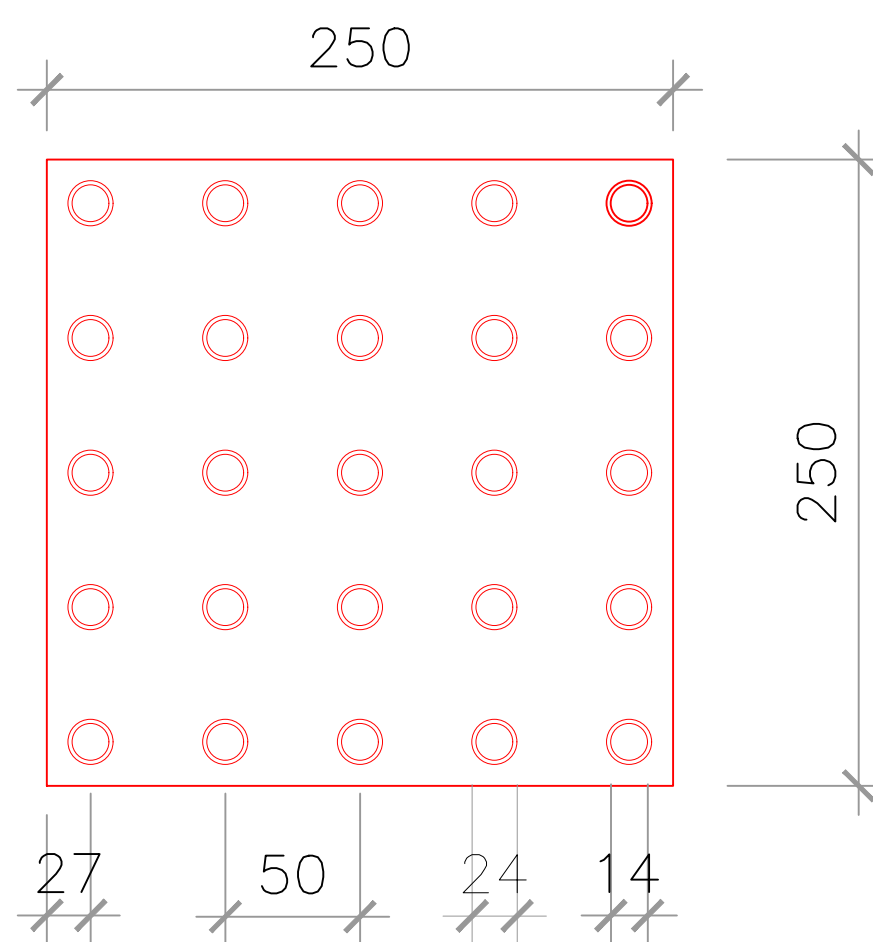

PISO TÁTIL ALERTA (LARGURA DA FAIXA = 25 cm)

DIMENSÕES (mm)	ESPECIFICAÇÃO
250	Largura da placa
50	Distância horizontal entre centros do relevo
27	Distância do centro da 1ª linha de relevo à borda do piso
30	Distância do centro da 2ª linha de relevo à borda do piso
5	Altura do relevo
24	Largura da base do relevo tronco – cônico
14	Largura do topo do relevo tronco – cônico


SEM ESCALA

D


C

B

A

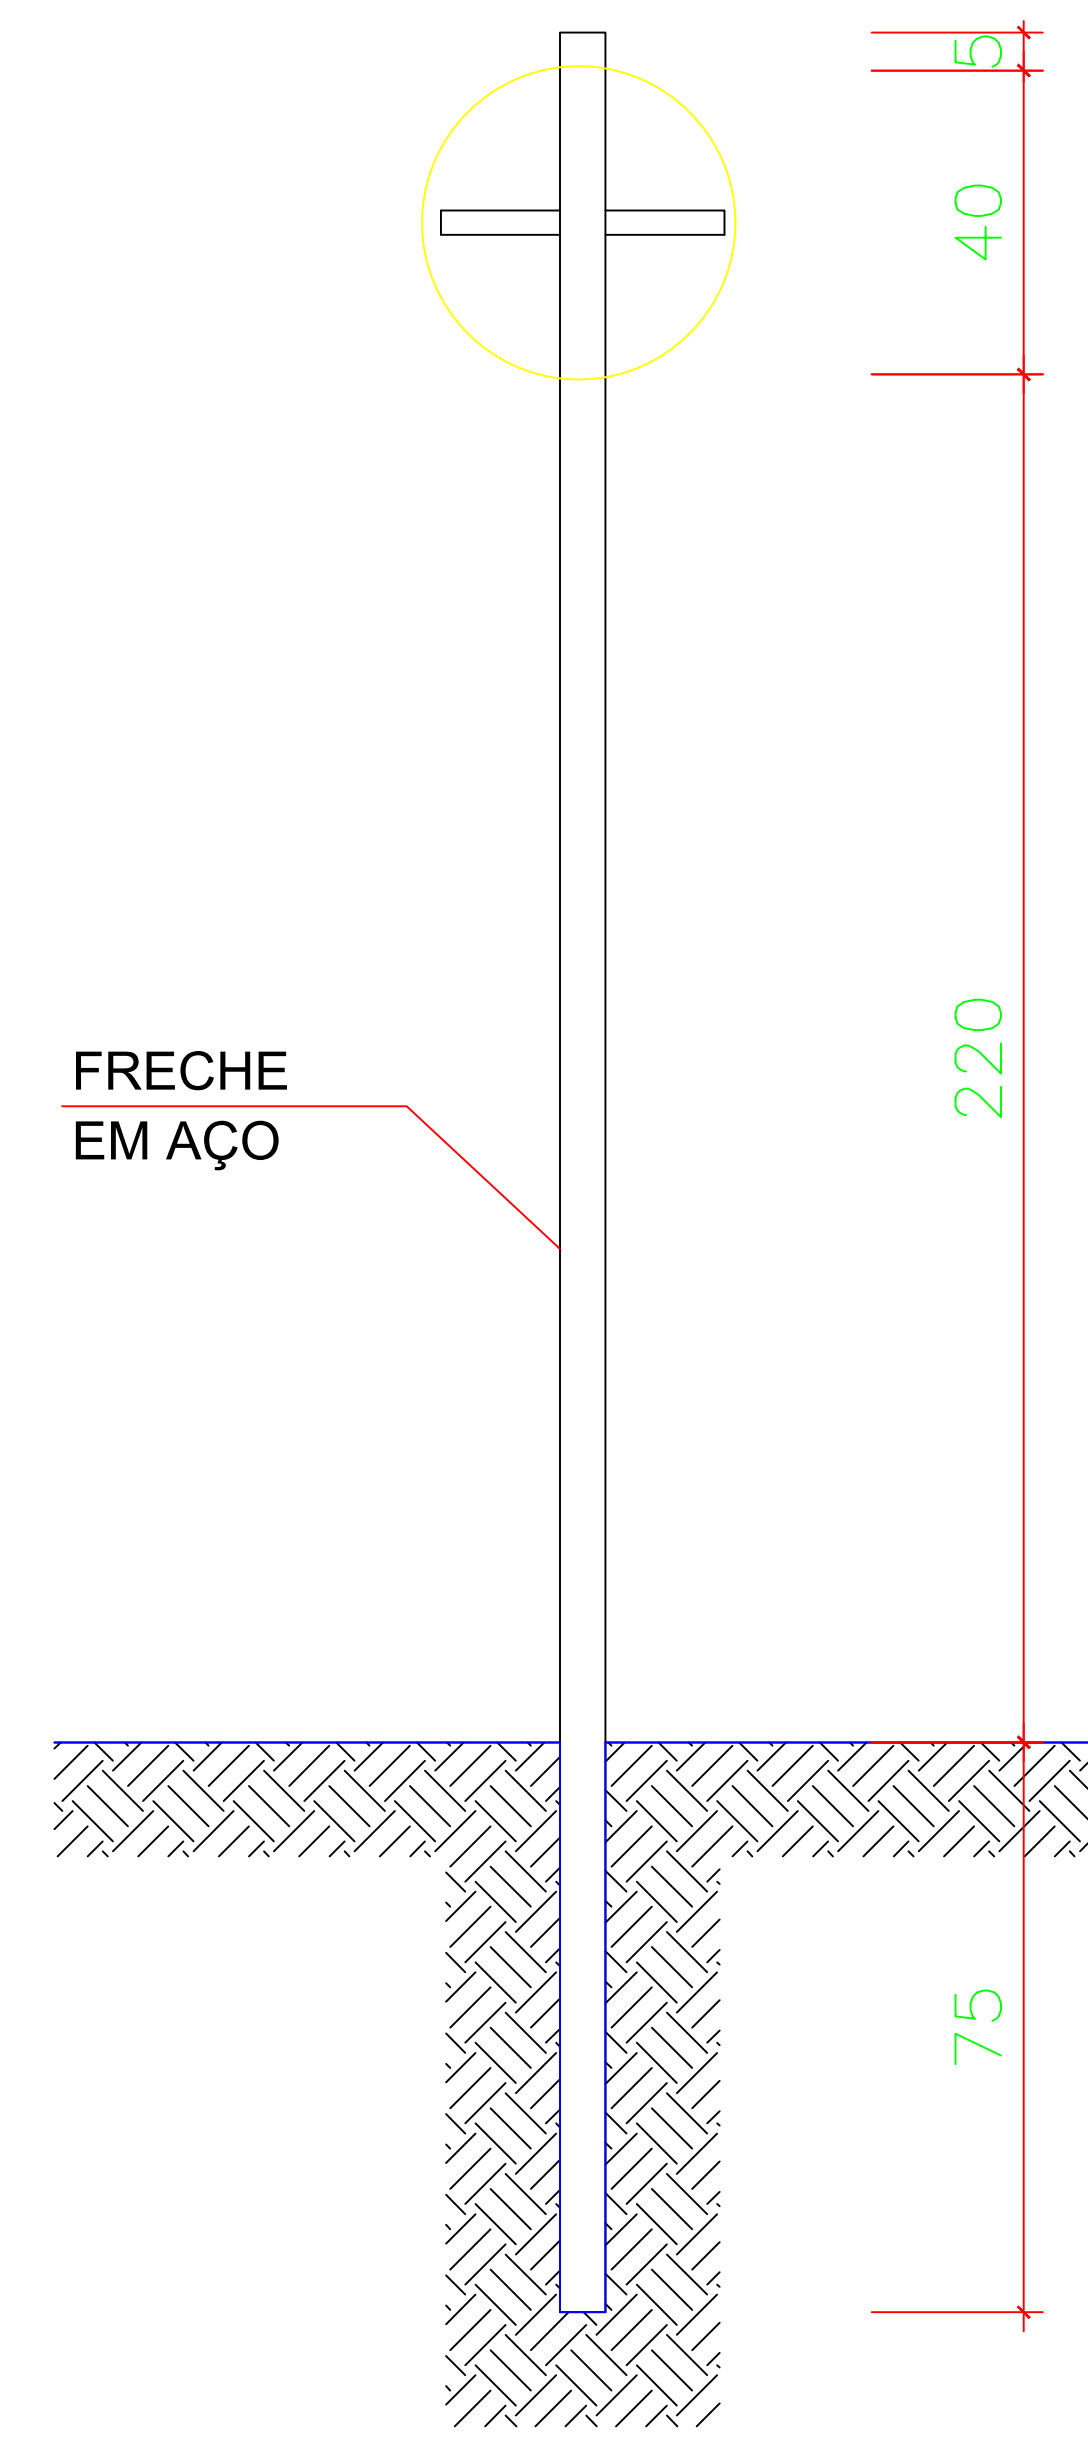

REGULAMENTAÇÃO
MEDIDAS EM cm

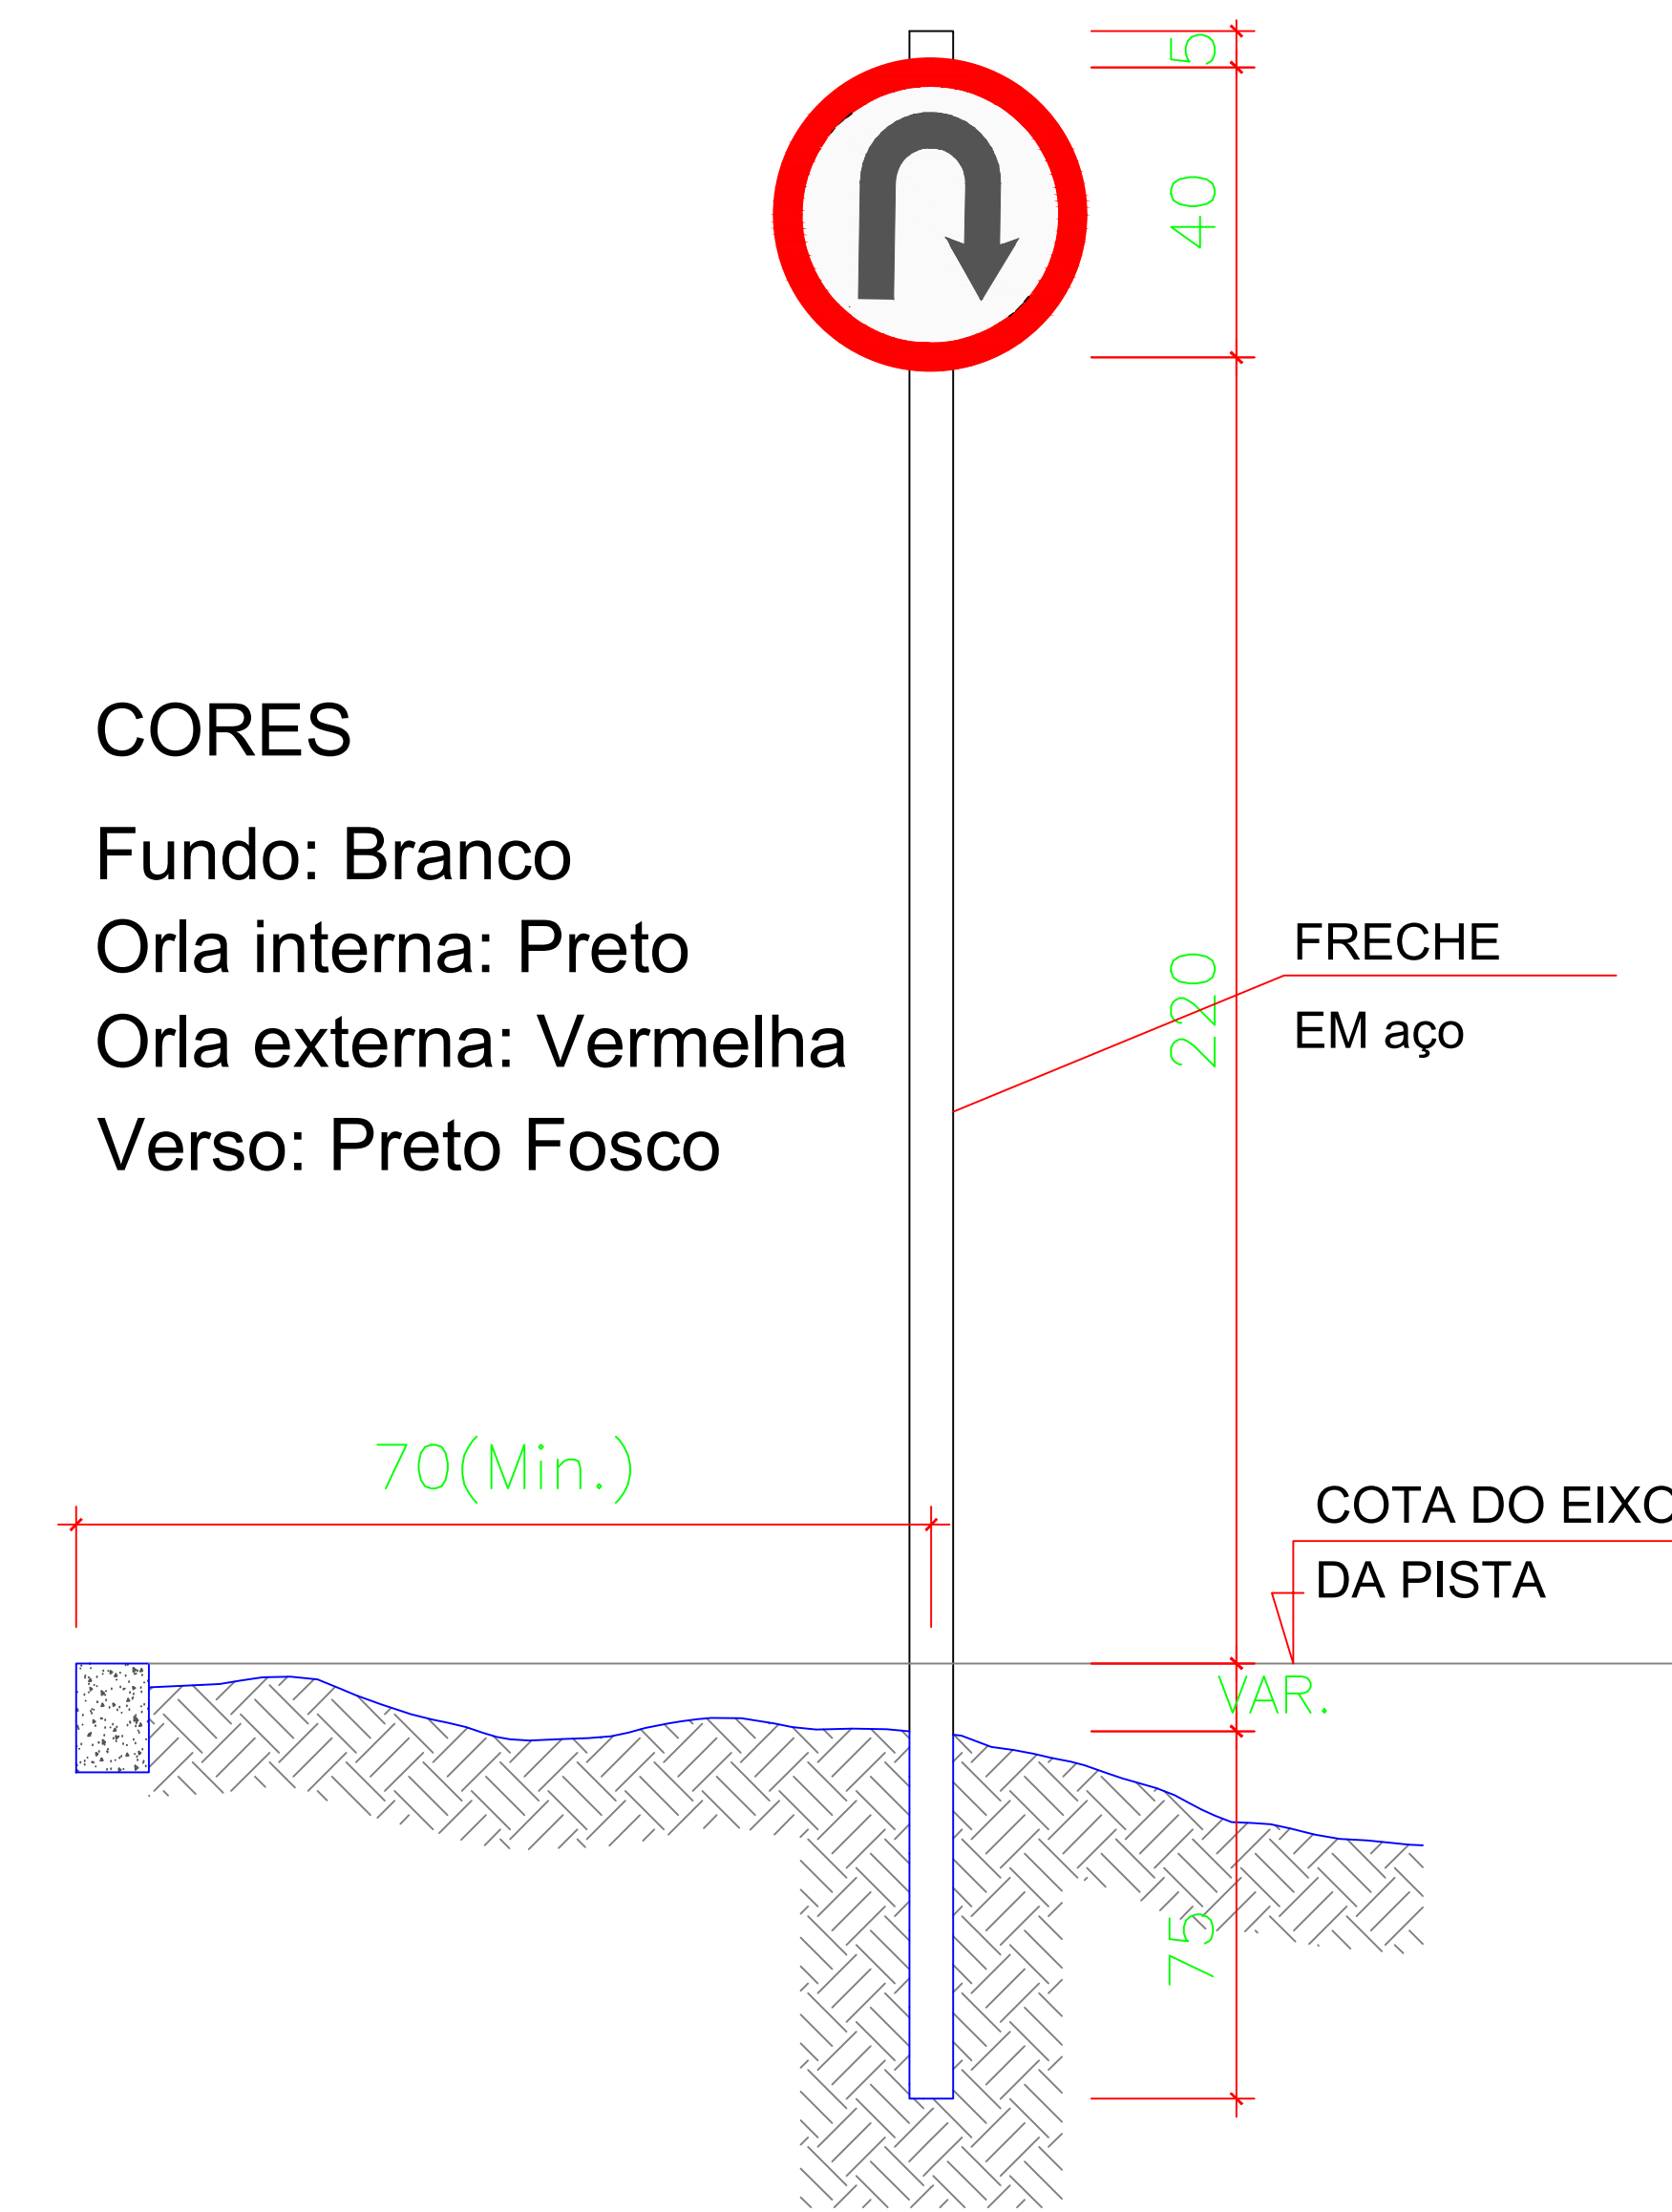

CORES

Fundo: Branco

Orla interna: Preto

Orla externa: Vermelha

Verso: Preto Fosco

PLACA DE REGULAMENTAÇÃO - 40x40cm
PARADA OBRIGATÓRIA - R-1
MEDIDAS EM cm

DETALHAMENTO DA PLACA DE IDENTIFICAÇÃO DE RUA

02 PLACAS



01 PLACA

VISTA FRONTAL DA PLACA
S/ESC.

VISTA SUPERIOR DA PLACA
S/ESC.

VISTA FRONTAL DA PLACA
S/ESC.

VISTA SUPERIOR DA PLACA
S/ESC.

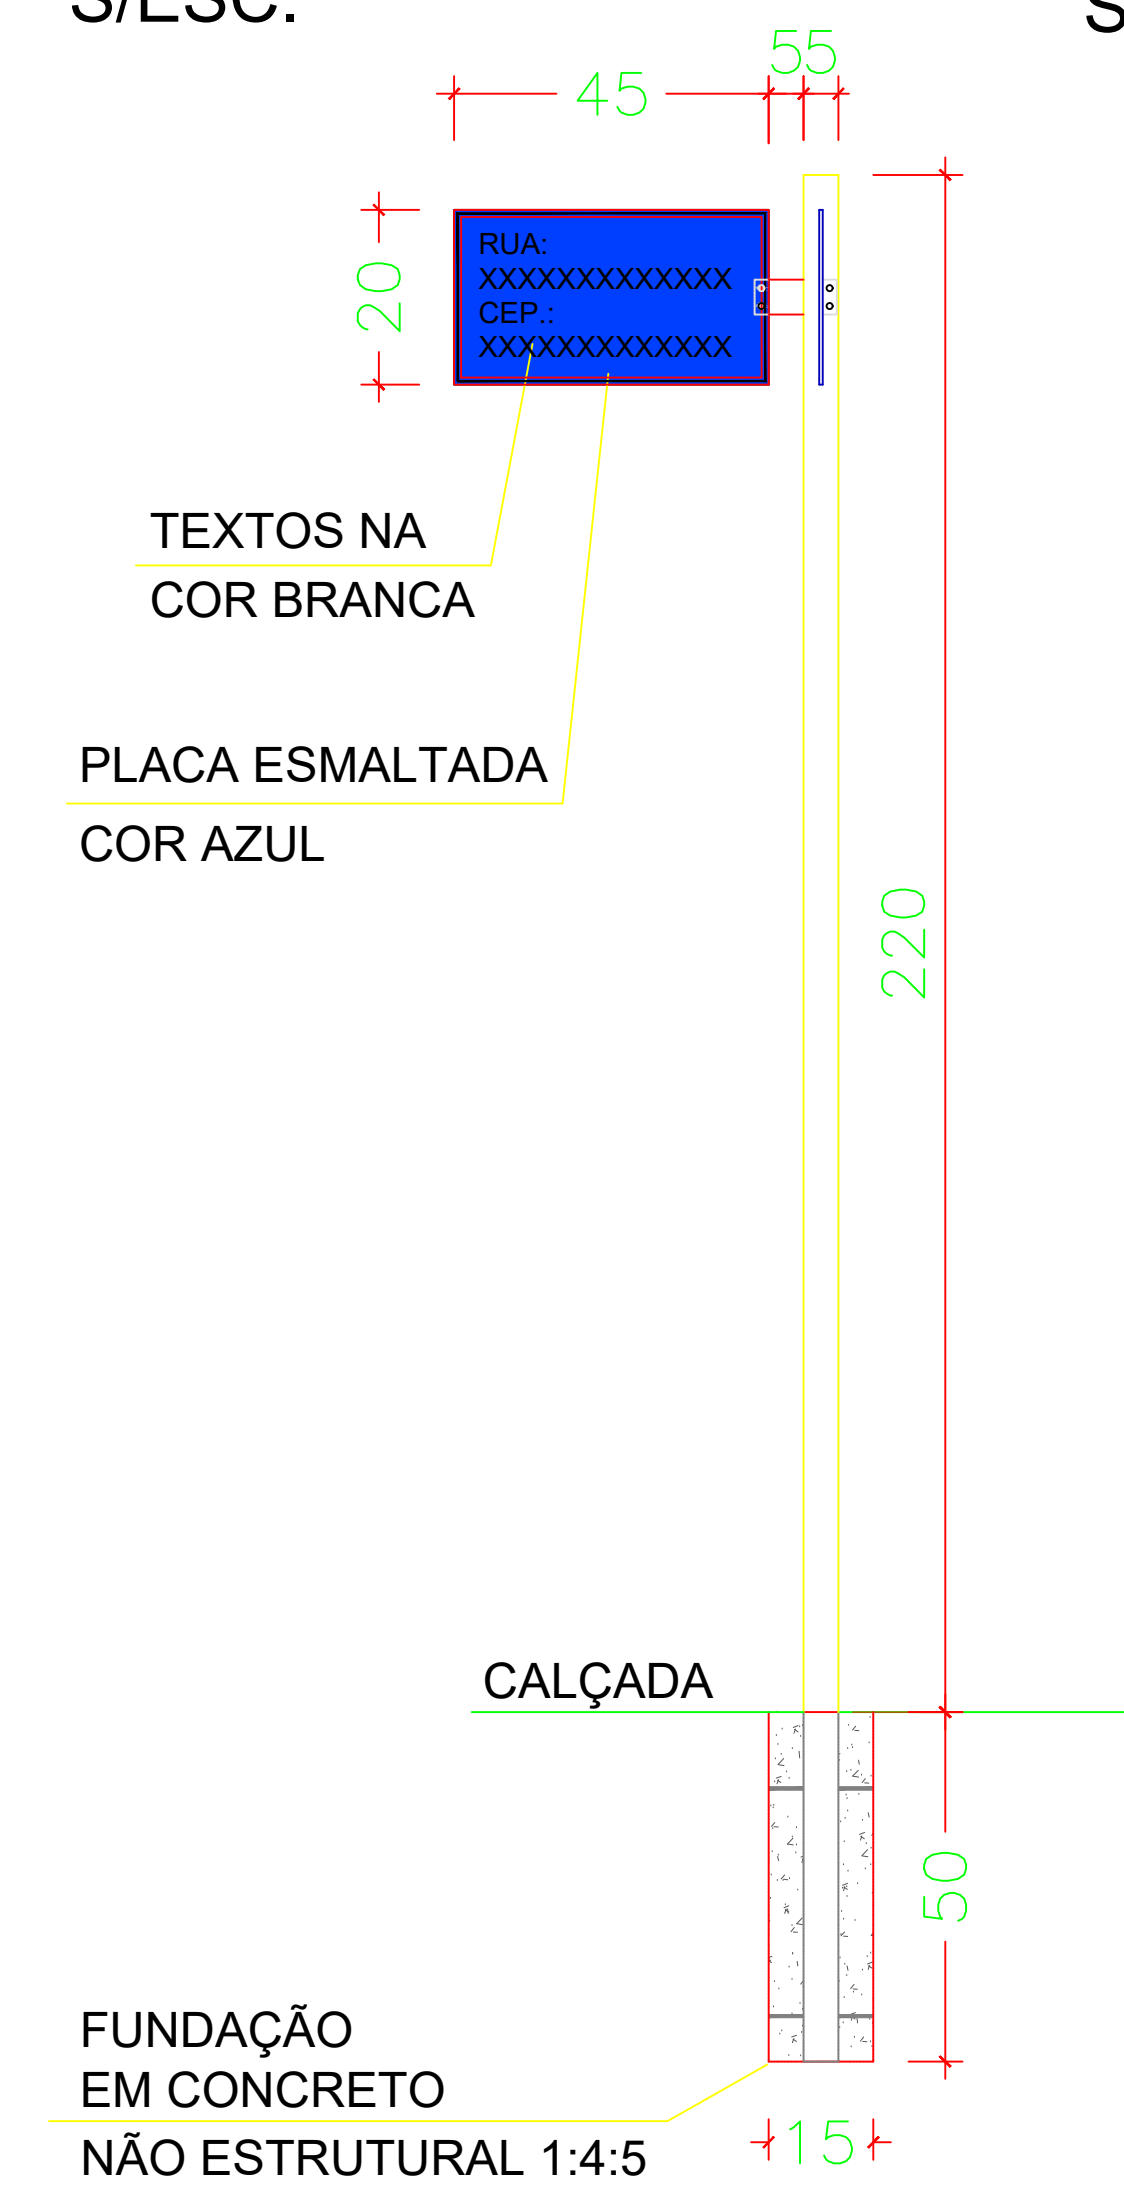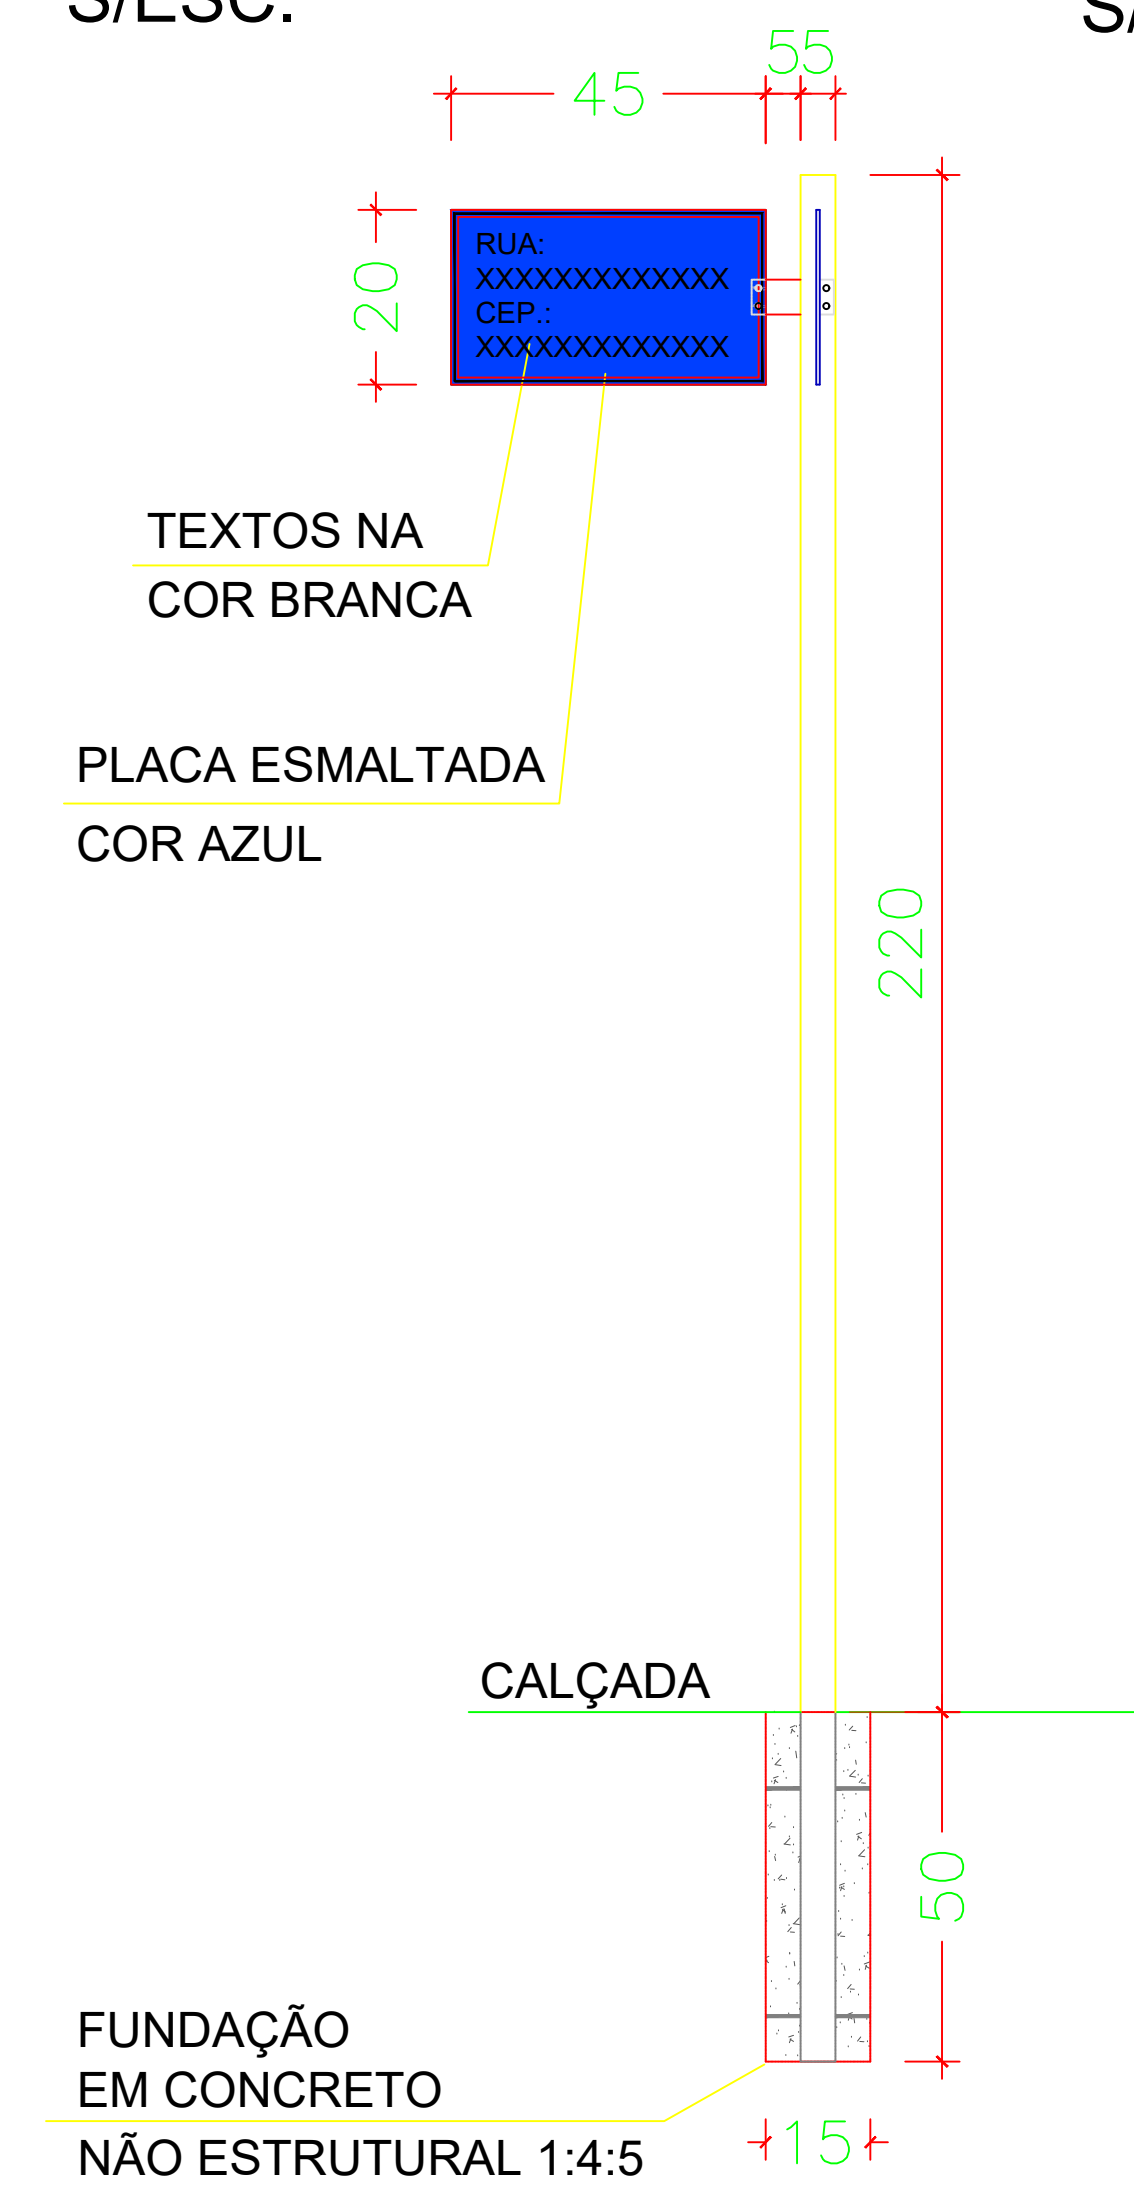

E

F

G

H

I


D

c


B

A

SEÇÃO TIPO
RUA PRINCIPAL - TRECHO 01
RUA PRINCIPAL - TRECHO 02

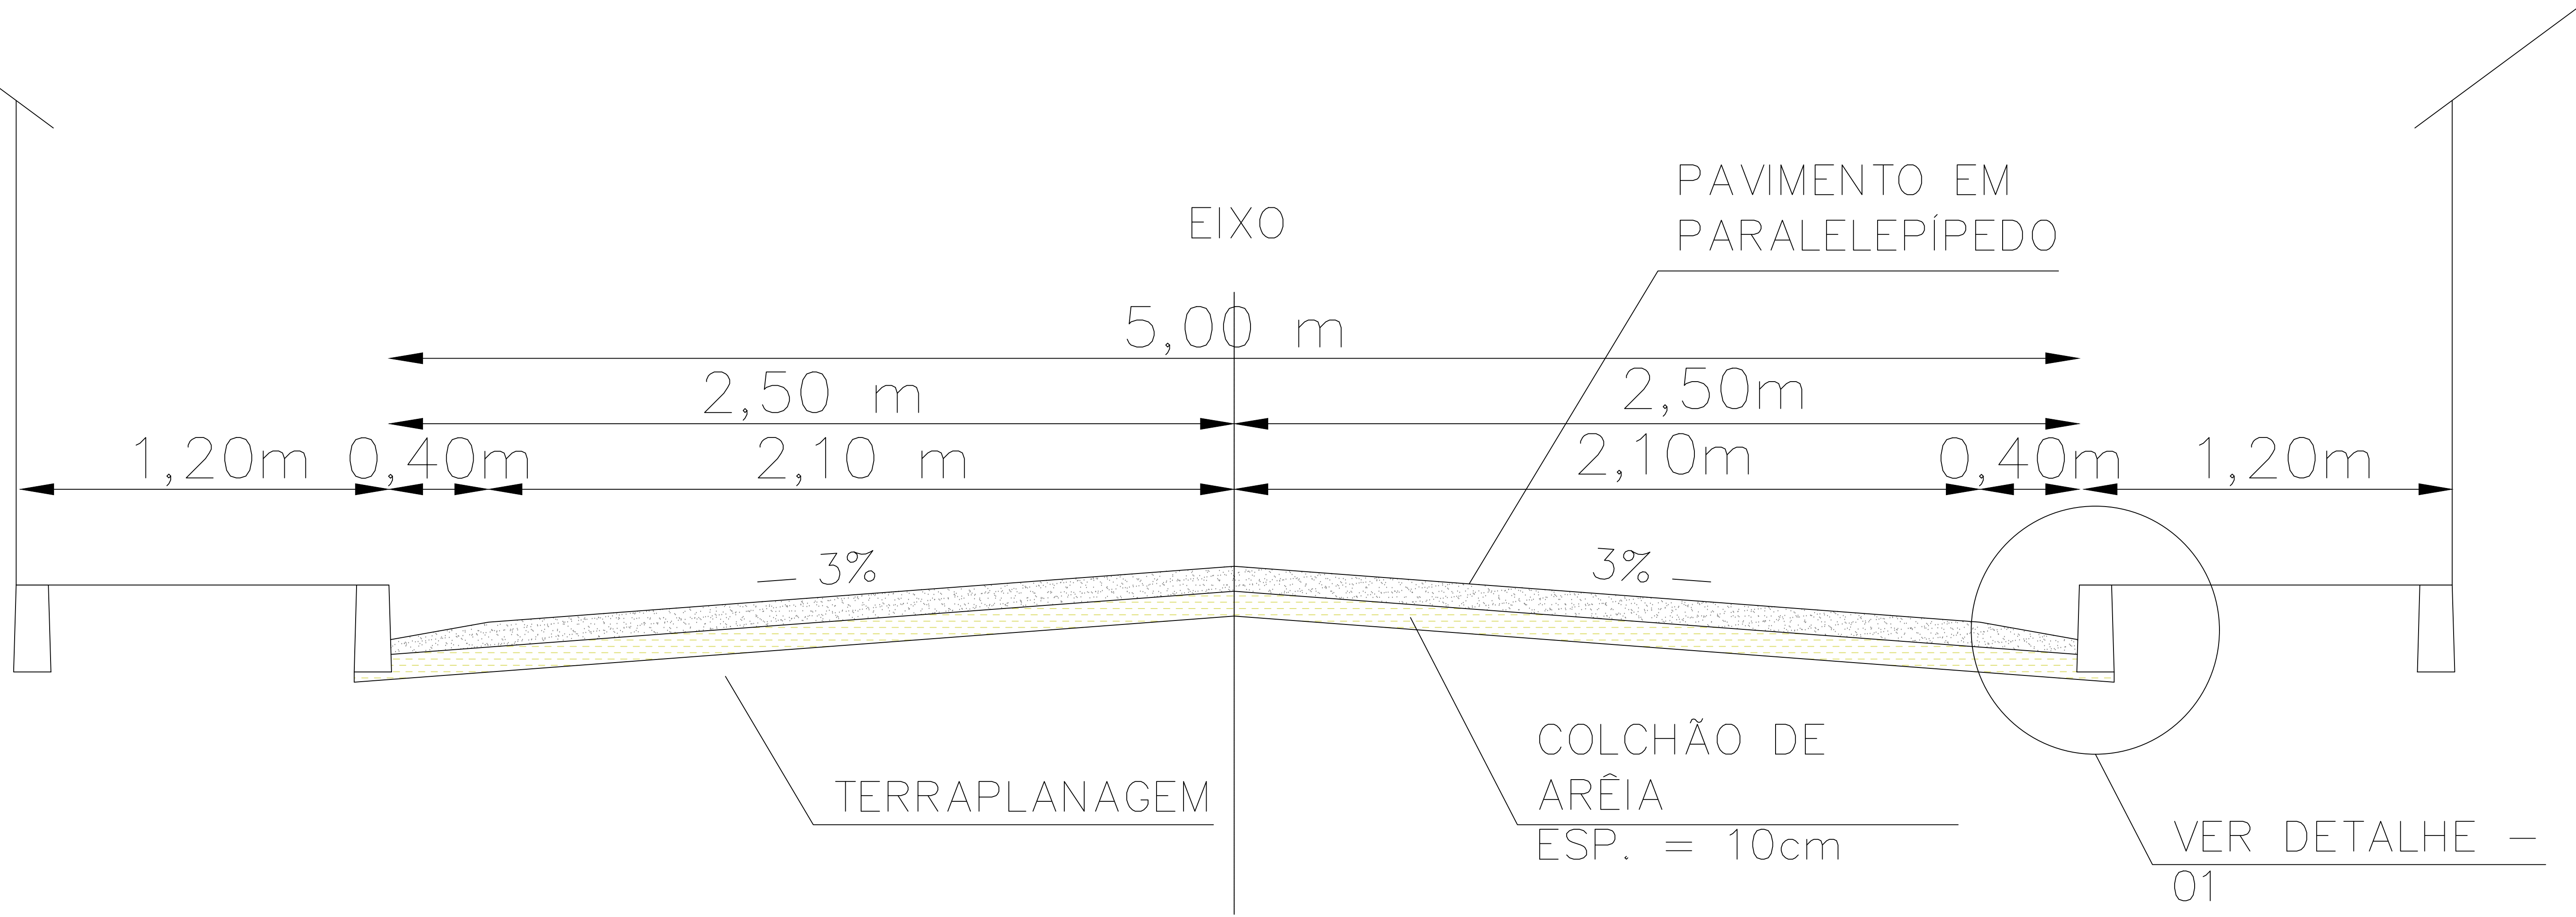

DETALHE 01

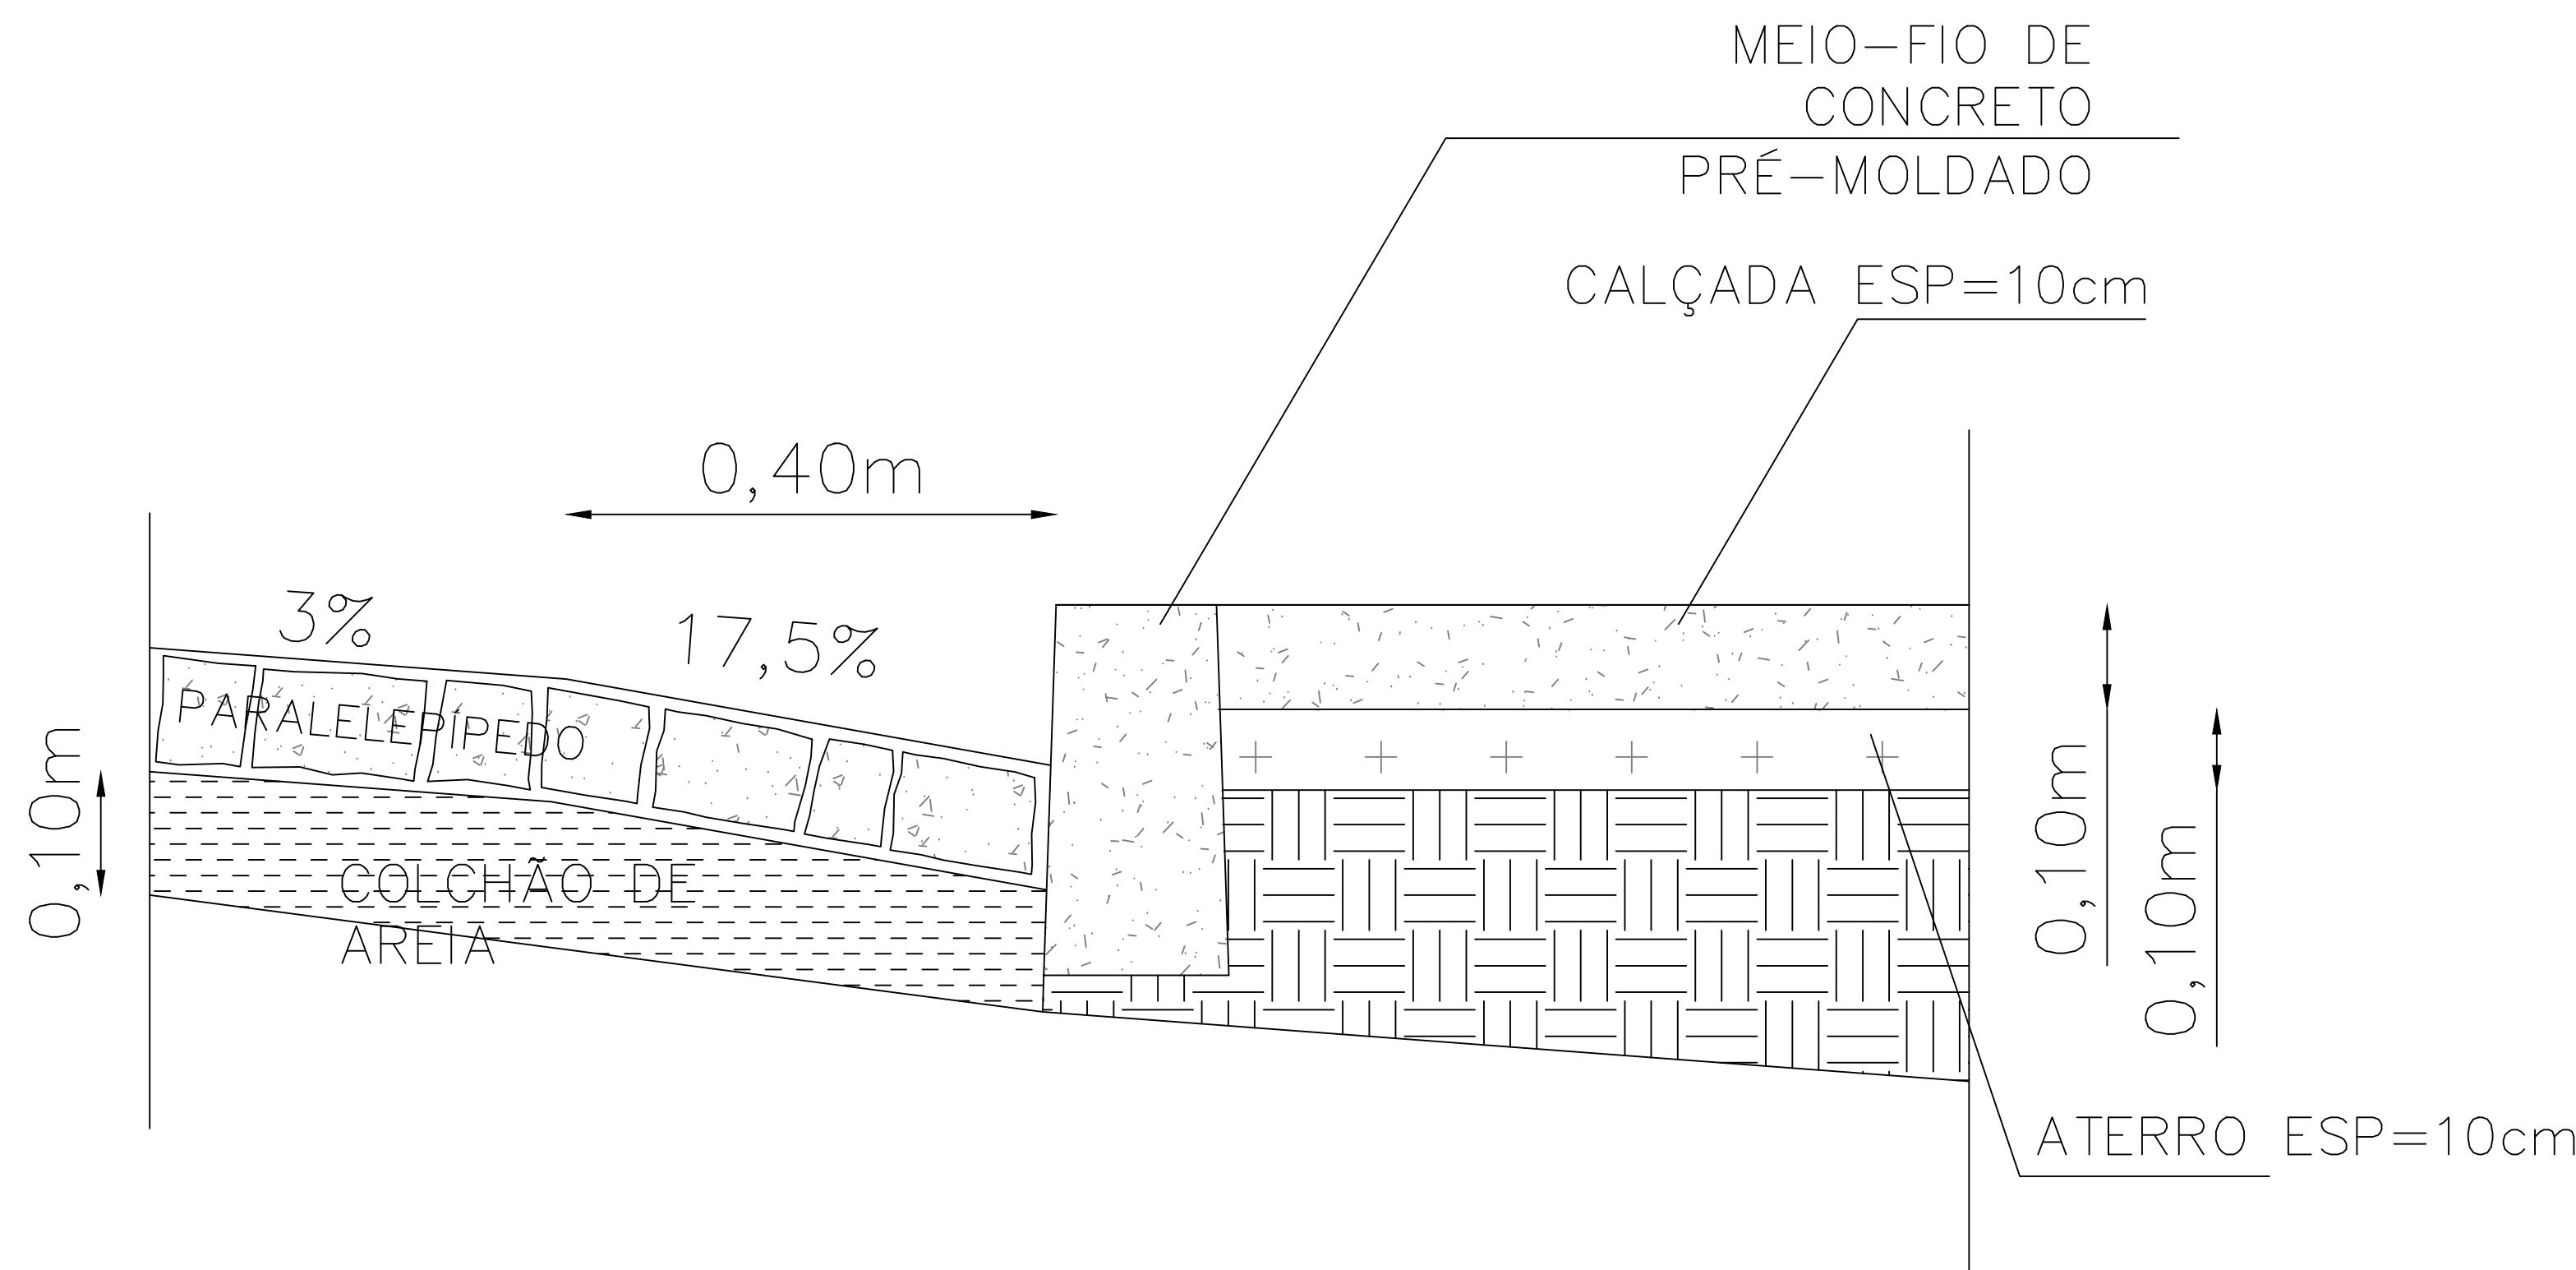

MEIO-FIO DE CONCRETO PRÉ-MOLDADO

