





FACHADA PRINCIPAL INTERNA
SEM ESCALA

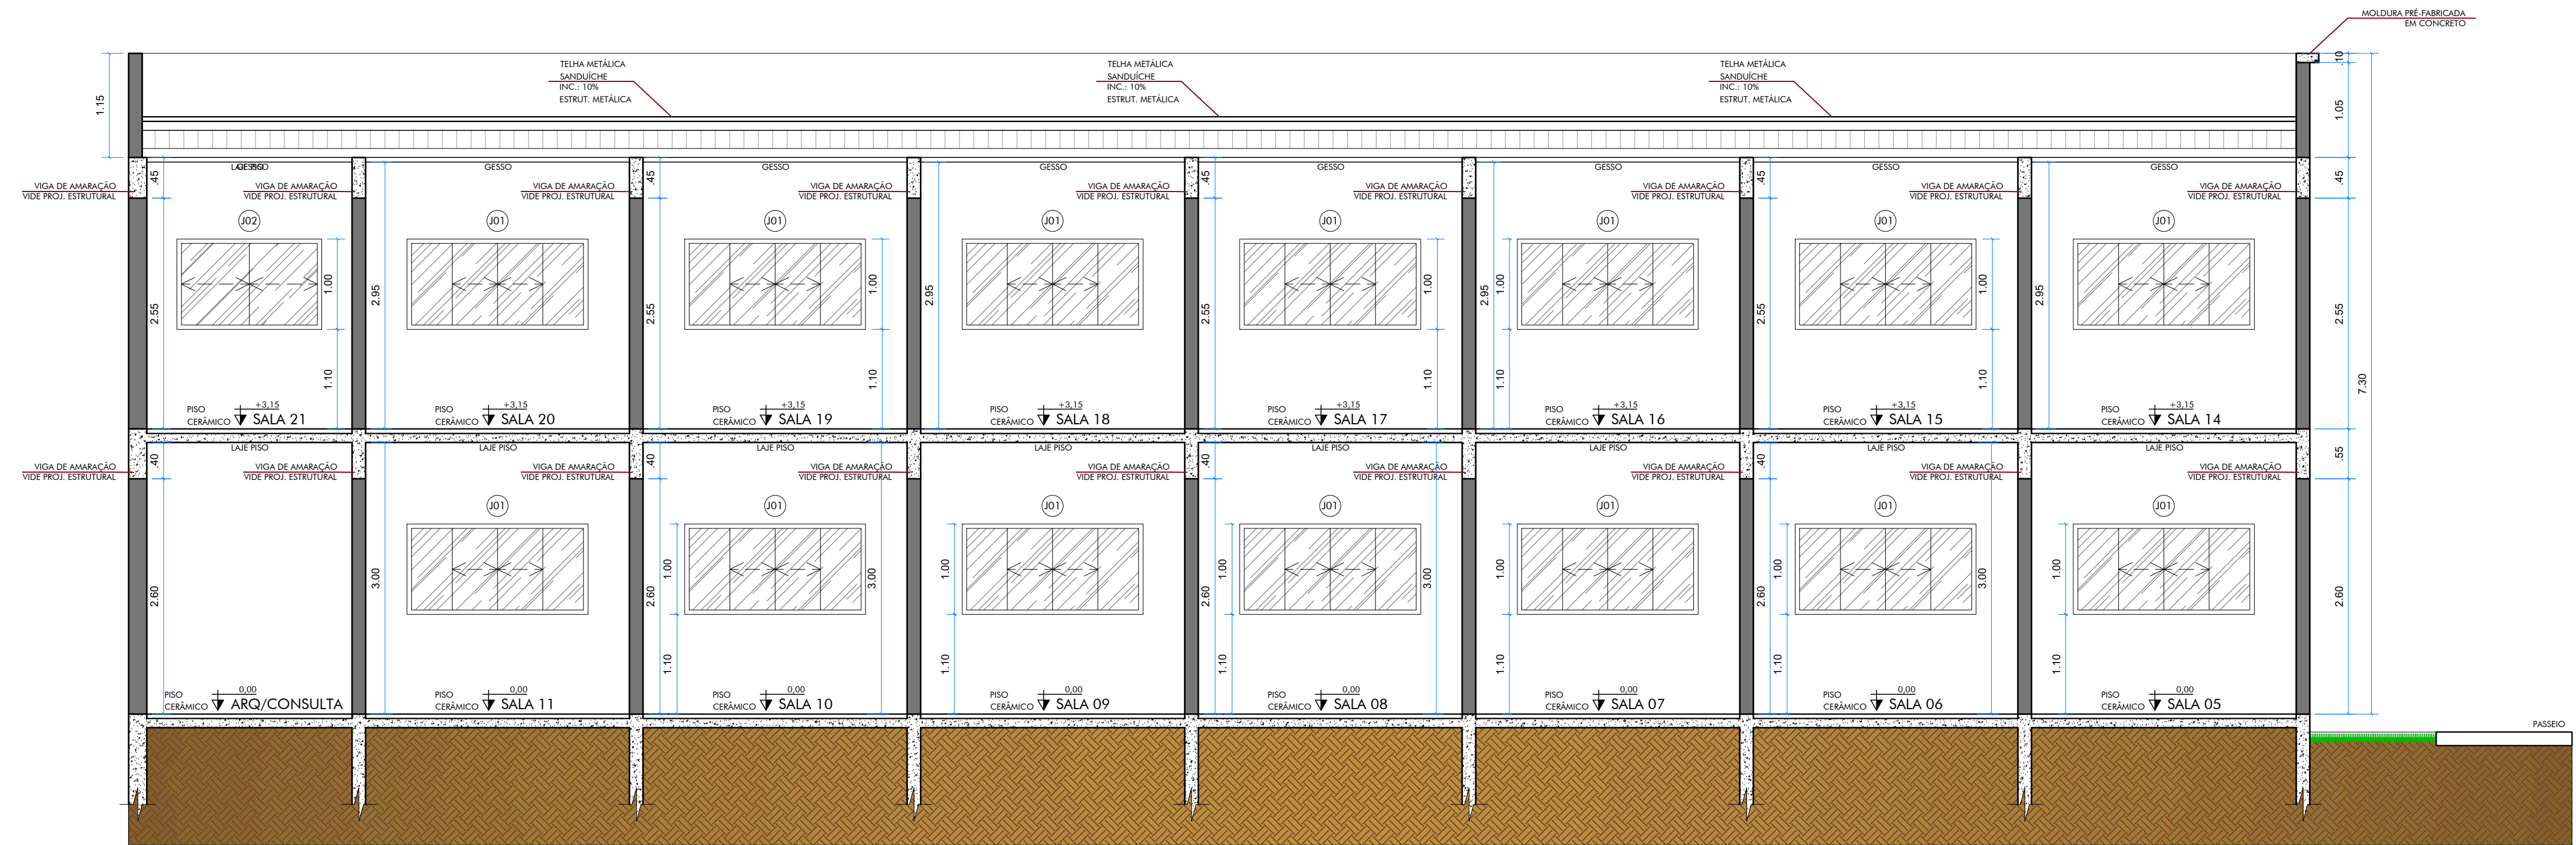

CORTE AA'
1:50

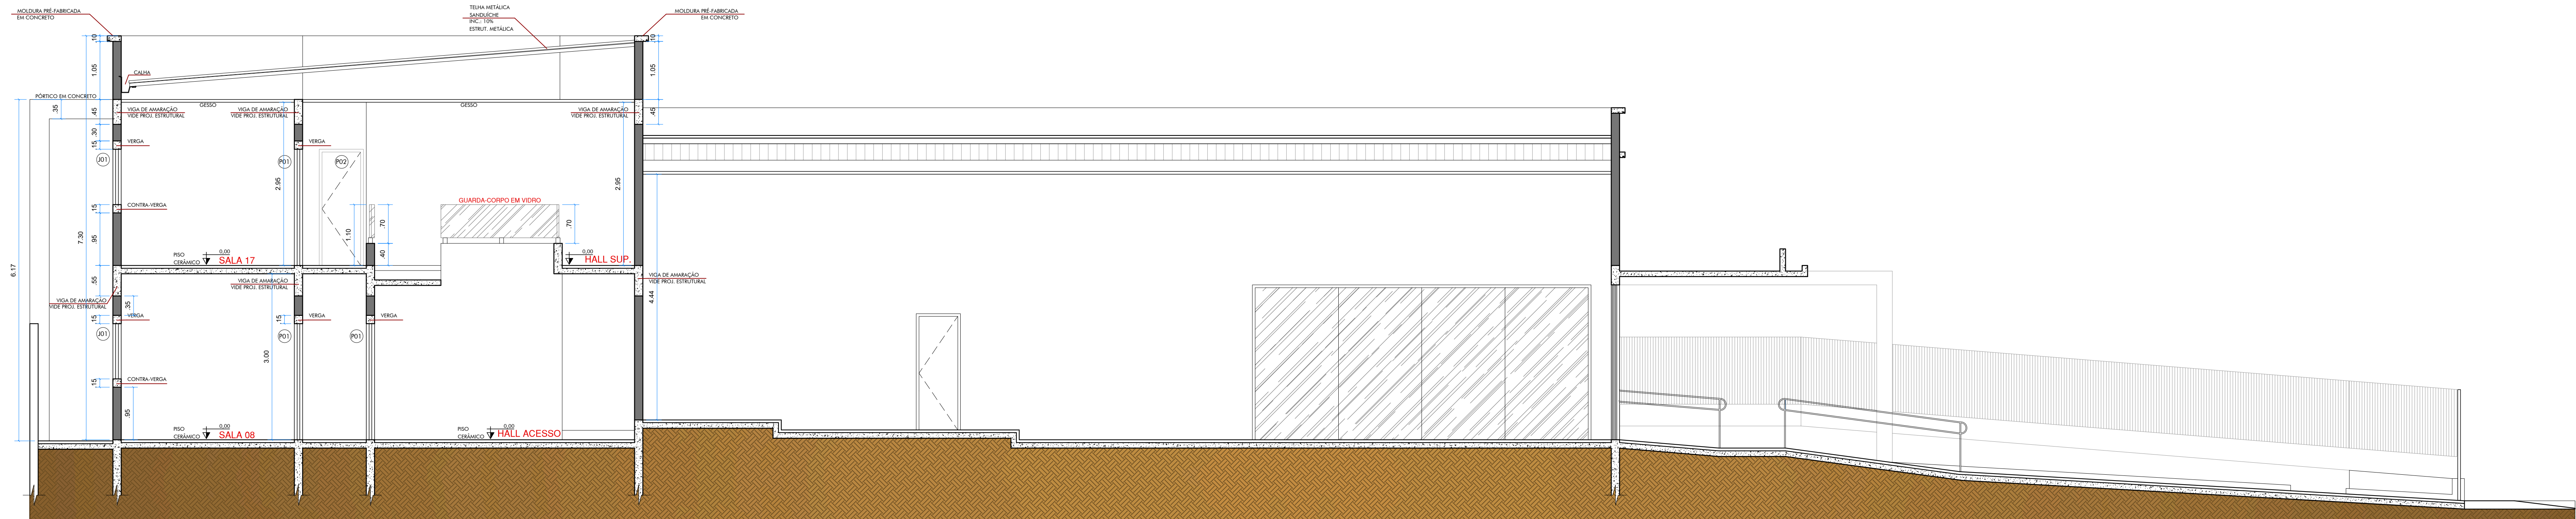

CORTE DD'
1:50



FACHADA LATERAL
SEM ESCALA




FACHADA PRINCIPAL INTERNA
SEM ESCALA



CORTES E FACHADAS
OBRA: REFORMA CÂMARA MUNICIPAL DE PALMITAL - SP
LOCAL: RUA JOAQUIM NASCIMENTO LOURENÇO, 179
- PALMITAL SP - LOTE 14 / QUADRA 45

PROP.: MUNICÍPIO DE PALMITAL

LOCALIZAÇÃO

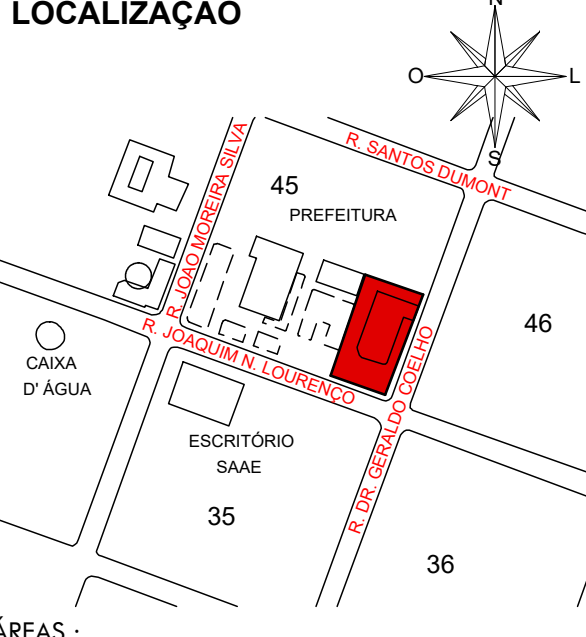

ÁREAS:
TERRENO (ESCRITURA) 1100.00m²
OBRA :
EXISTENTE 348.26m²
A REFORMAR 105.38m²
A AMPLIAR 1º PAV. 135.25m²
A AMPLIAR 2º PAV. 202.09m²
ÁREA TOTAL APÓS AMPLIAÇÃO: 790.98m²

APROVAÇÃO:

DECLARO QUE A APROVAÇÃO DO PROJETO PELA PREFEITURA NÃO IMPLICA NO RECONHECIMENTO DO DIREITO DE PROPRIEDADE DO TERRENO

CÂMARA MUNICIPAL DE PALMITAL
CNPJ: 44.543.981/0001-99

ENG. CIVIL REINALDO AP. SILVA FILHO
CREA/SP 5069369000
AUTOR DO PROJETO E DIREÇÃO DE OBRA

DATA: 07/10/2026

ESCALA: INDICADAS

FOLHA: F04