



PLANTA BAIXA TÉRREO

1:75

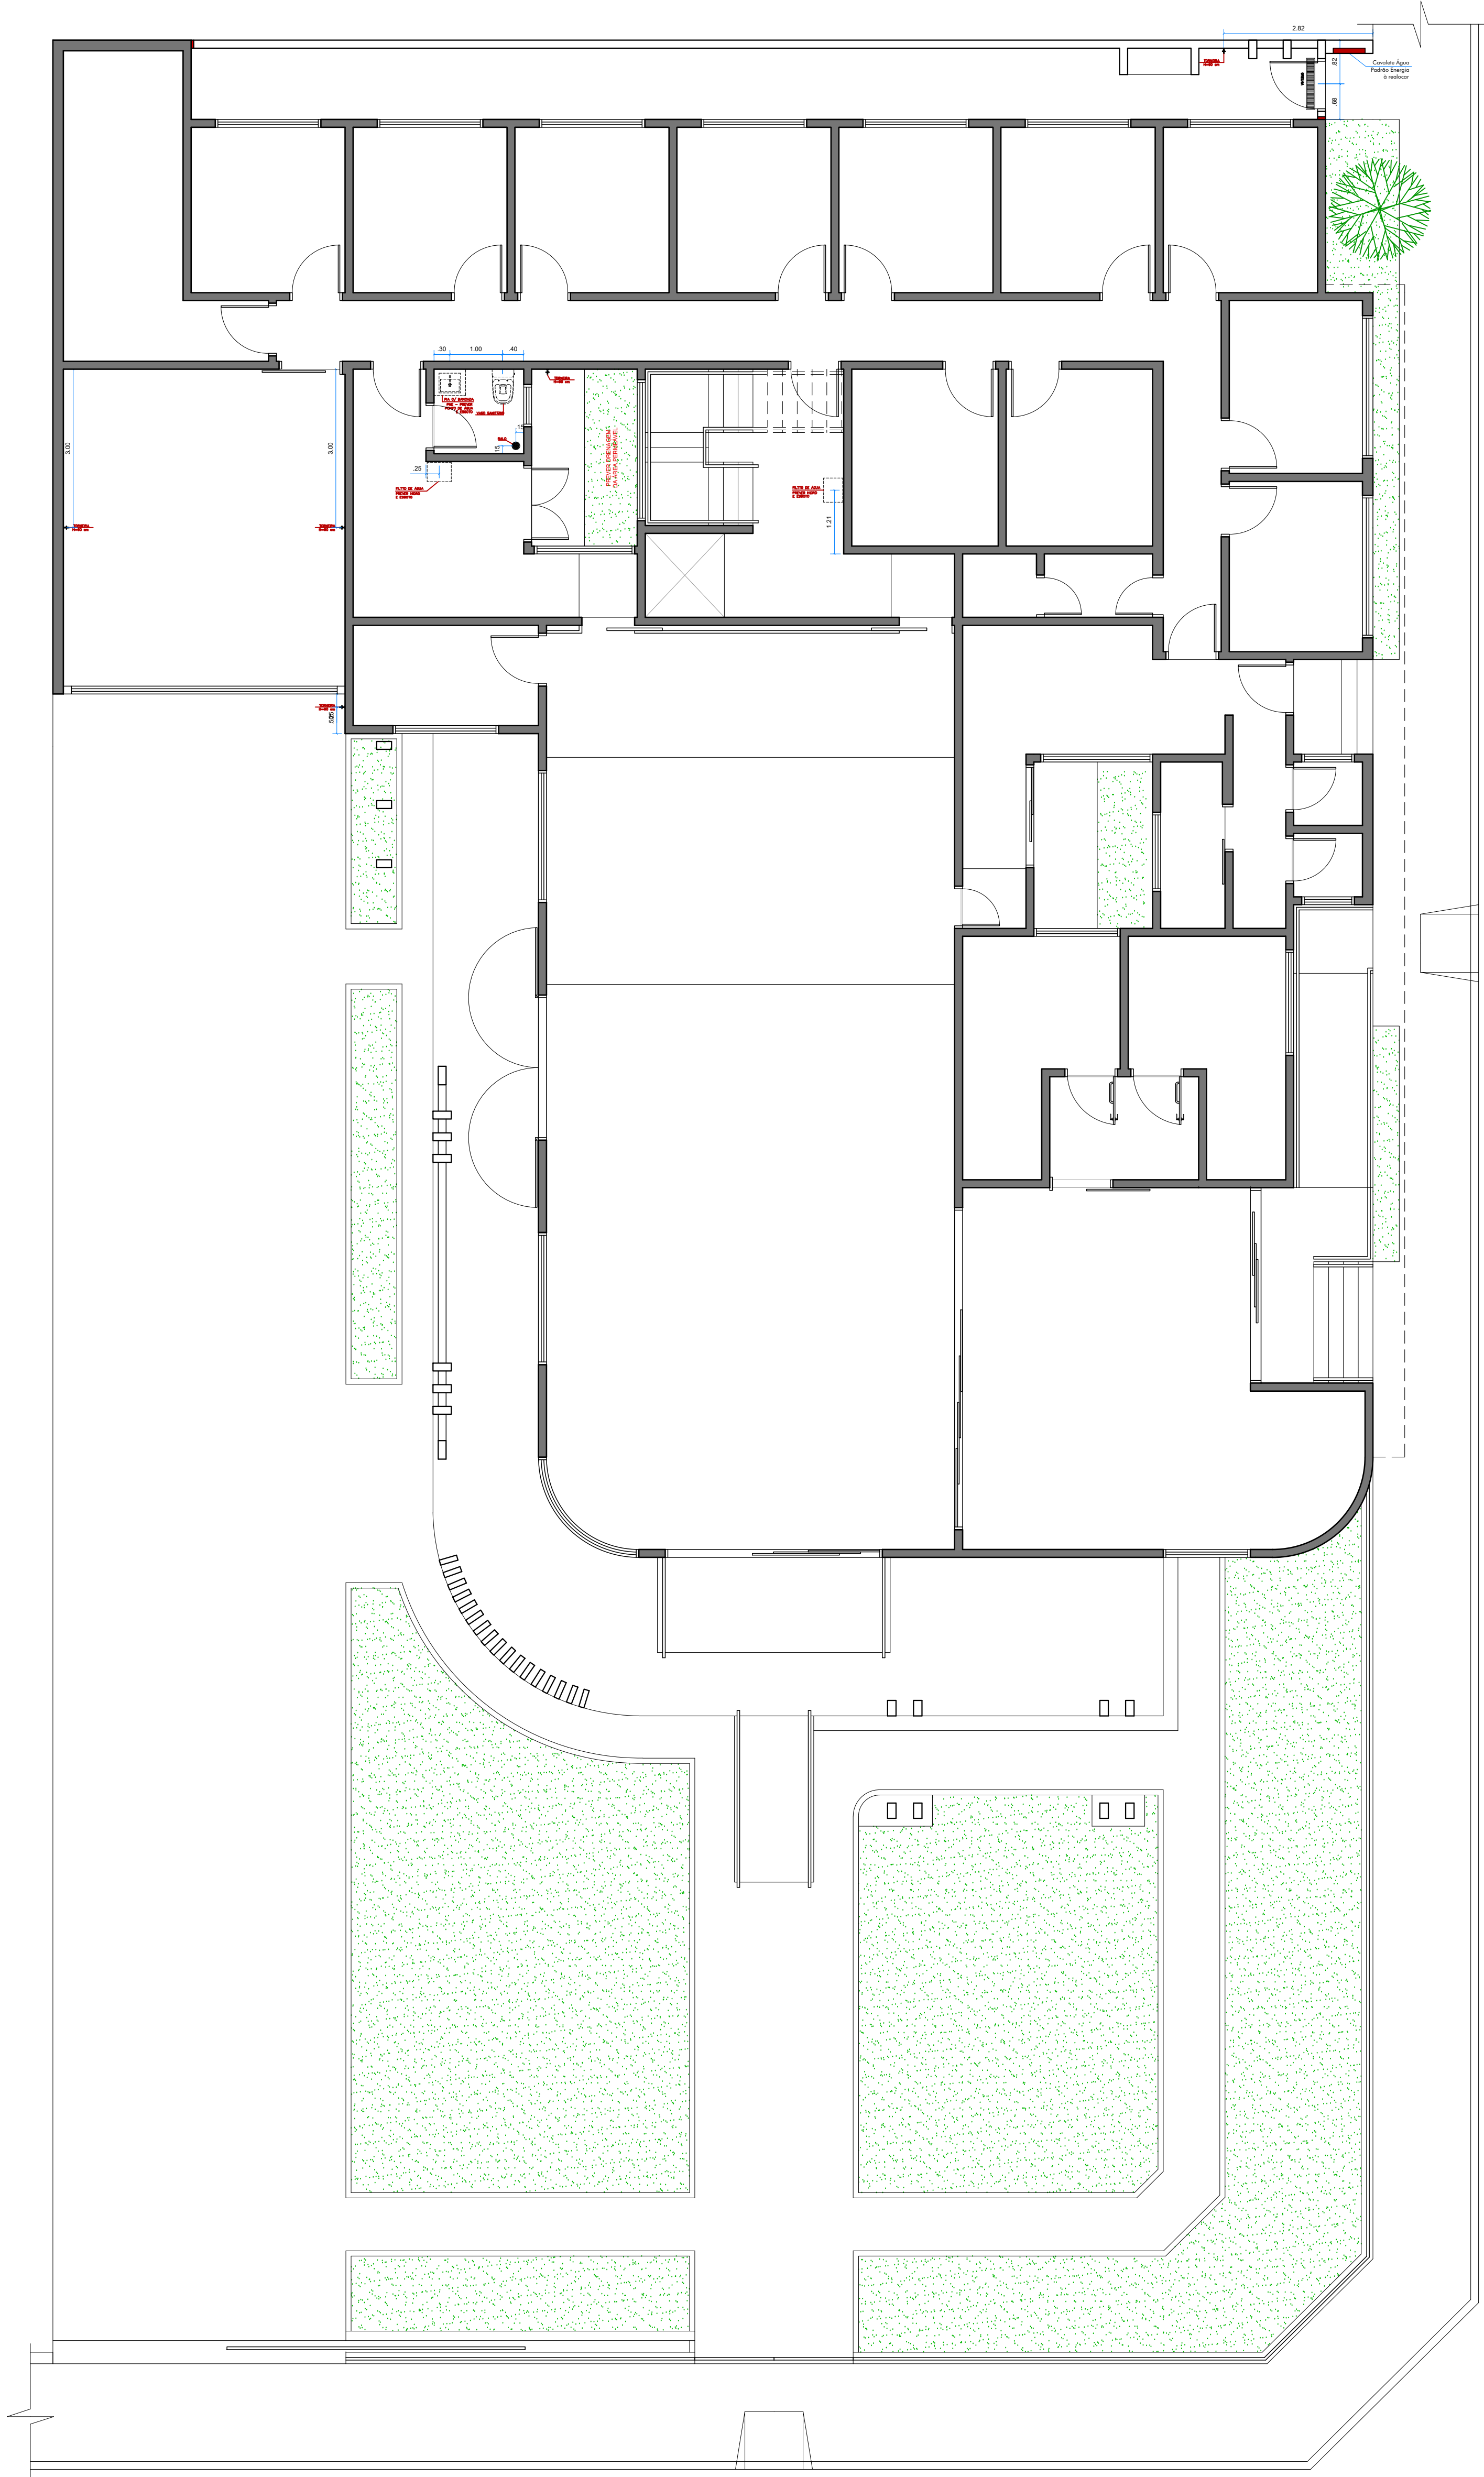

PLANTA BAIXA 2º PAVIMENTO

1:75

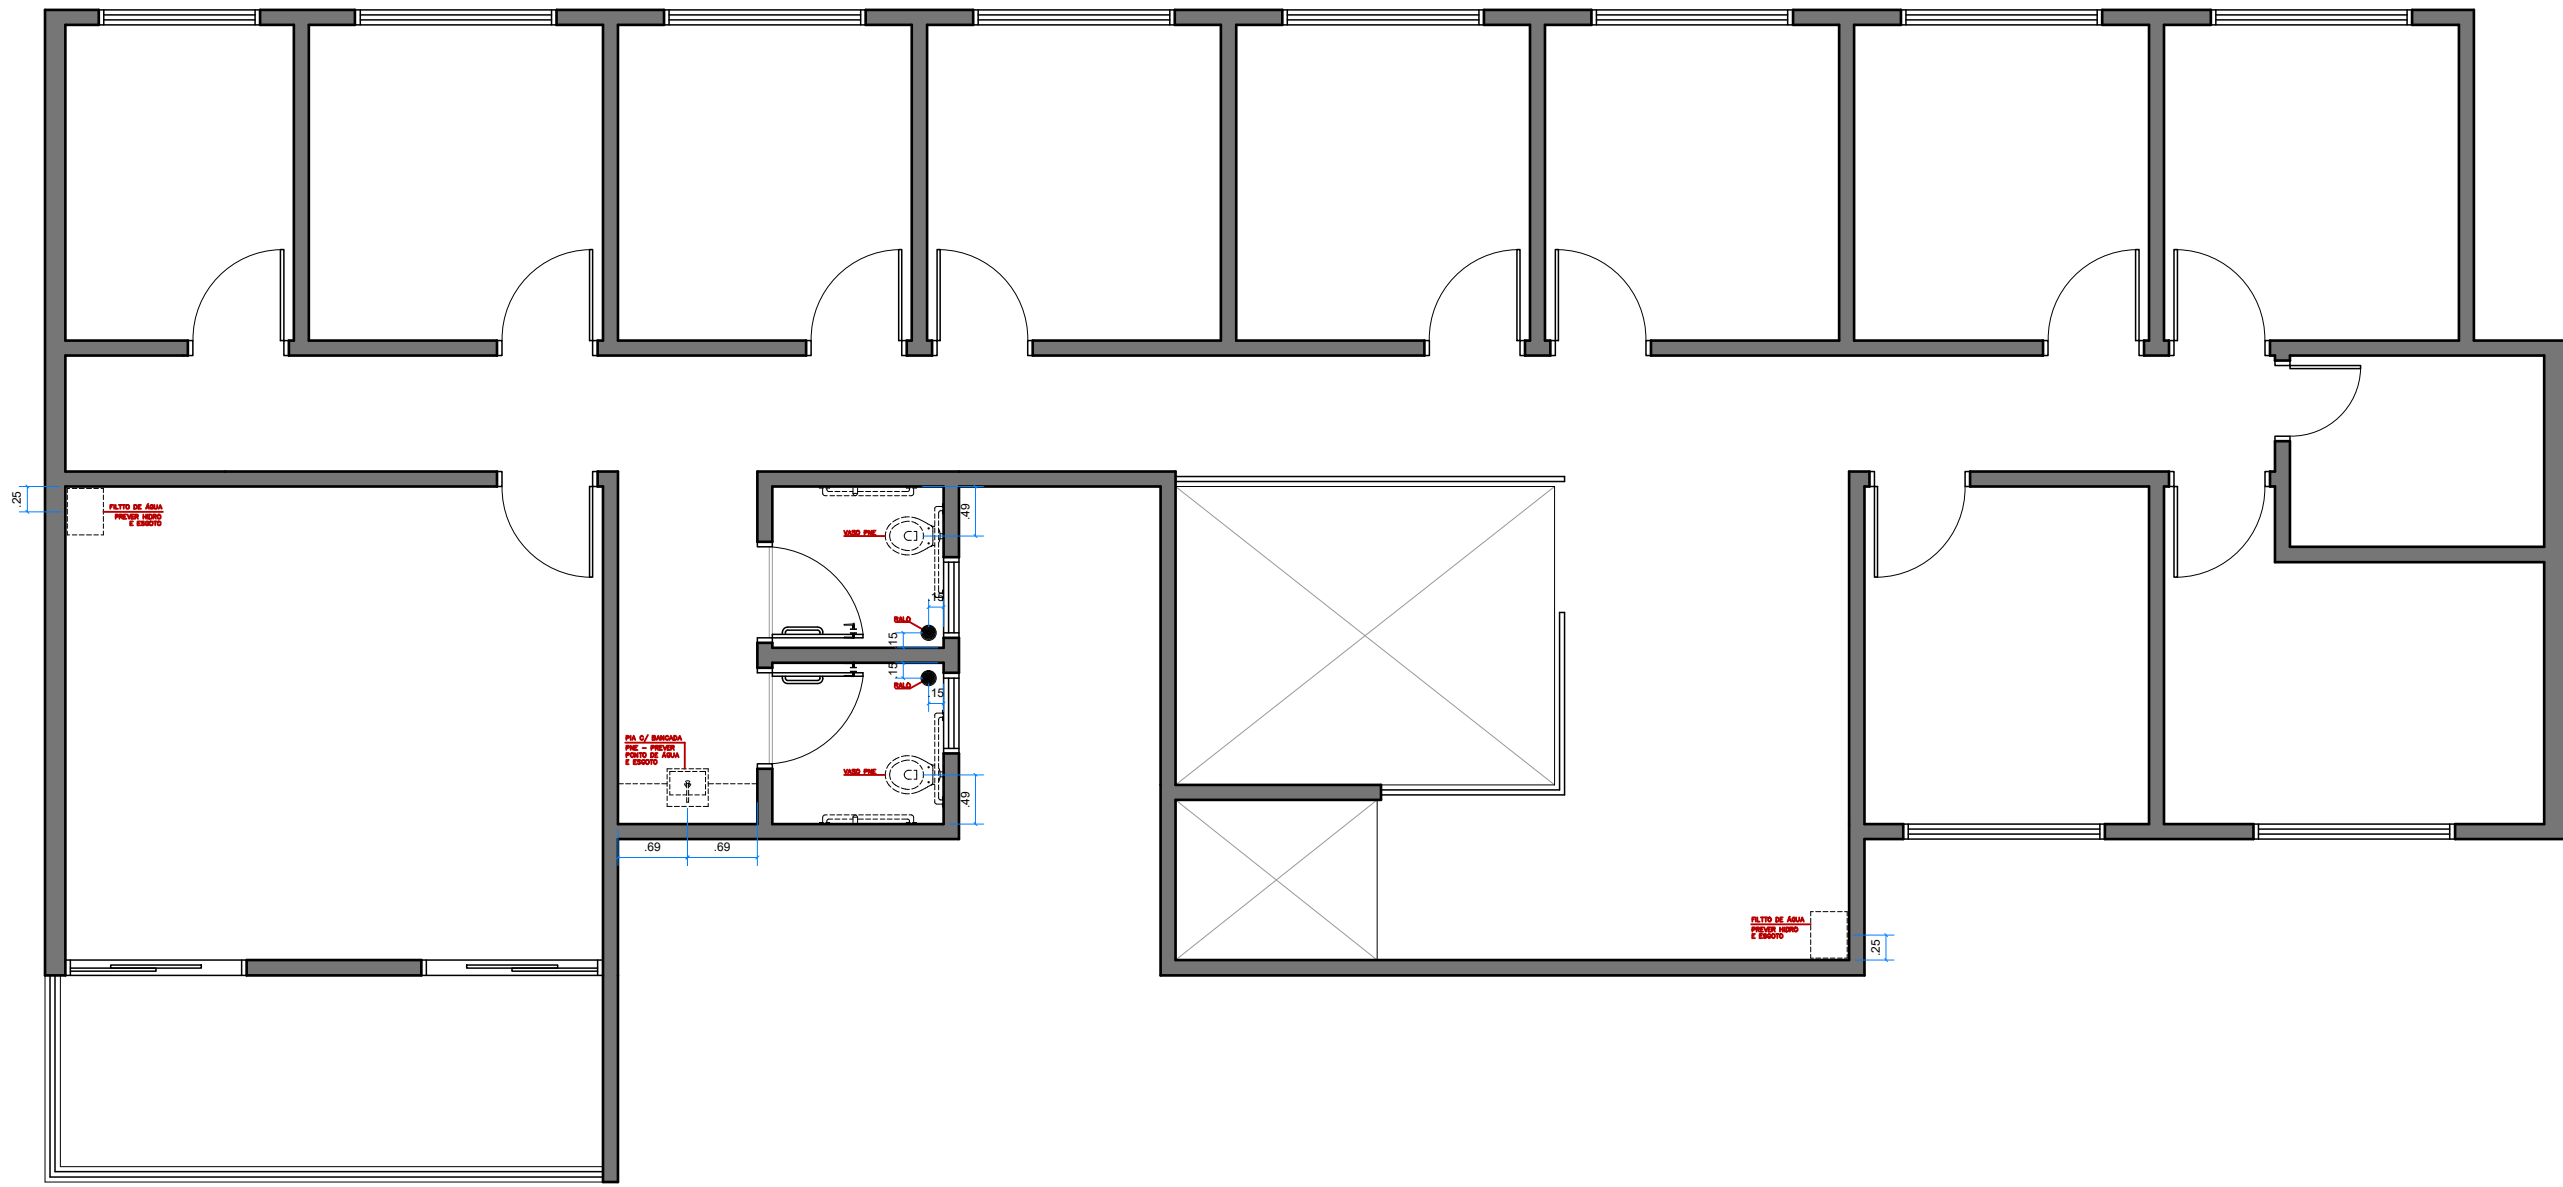

PONTOS HIDRÁULICOS

OBRA: REFORMA CÂMARA MUNICIPAL DE PALMITAL - SP

LOCAL: RUA JOAQUIM NASCIMENTO LOURENÇO, 179
- PALMITAL SP - LOTE 14 / QUADRA 45

PROP.: MUNICÍPIO DE PALMITAL

LOCALIZAÇÃO



DECLARO QUE A APROVAÇÃO DO PROJETO PELA PREFEITURA NÃO IMPLICA NO RECONHECIMENTO DO DIREITO DE PROPRIEDADE DO TERRENO

CÂMARA MUNICIPAL DE PALMITAL
CNPJ: 44.543.981/0001-99
CRISTIAN RODRIGO ALVES NOGUEIRA
CPF: 292.946.598-01
PRESIDENTE DA CÂMARA 2023/2024

ENG. CIVIL REINALDO AP. SILVA FILHO
CREA/SP 5069369000
AUTOR DO PROJETO E DIREÇÃO DE OBRA

ÁREAS:
TERRENO (ESCRITURA) 1100.00m²
OBRA: 408.00m²
EXISTENTE 387.27m²
A AMPLIAR
ÁREA TOTAL APÓS AMPLIAÇÃO: 795.27m²

APROVAÇÃO:

DATA:
07/10/2026

ESCALA:
INDICADAS

FOLHA:
F06