



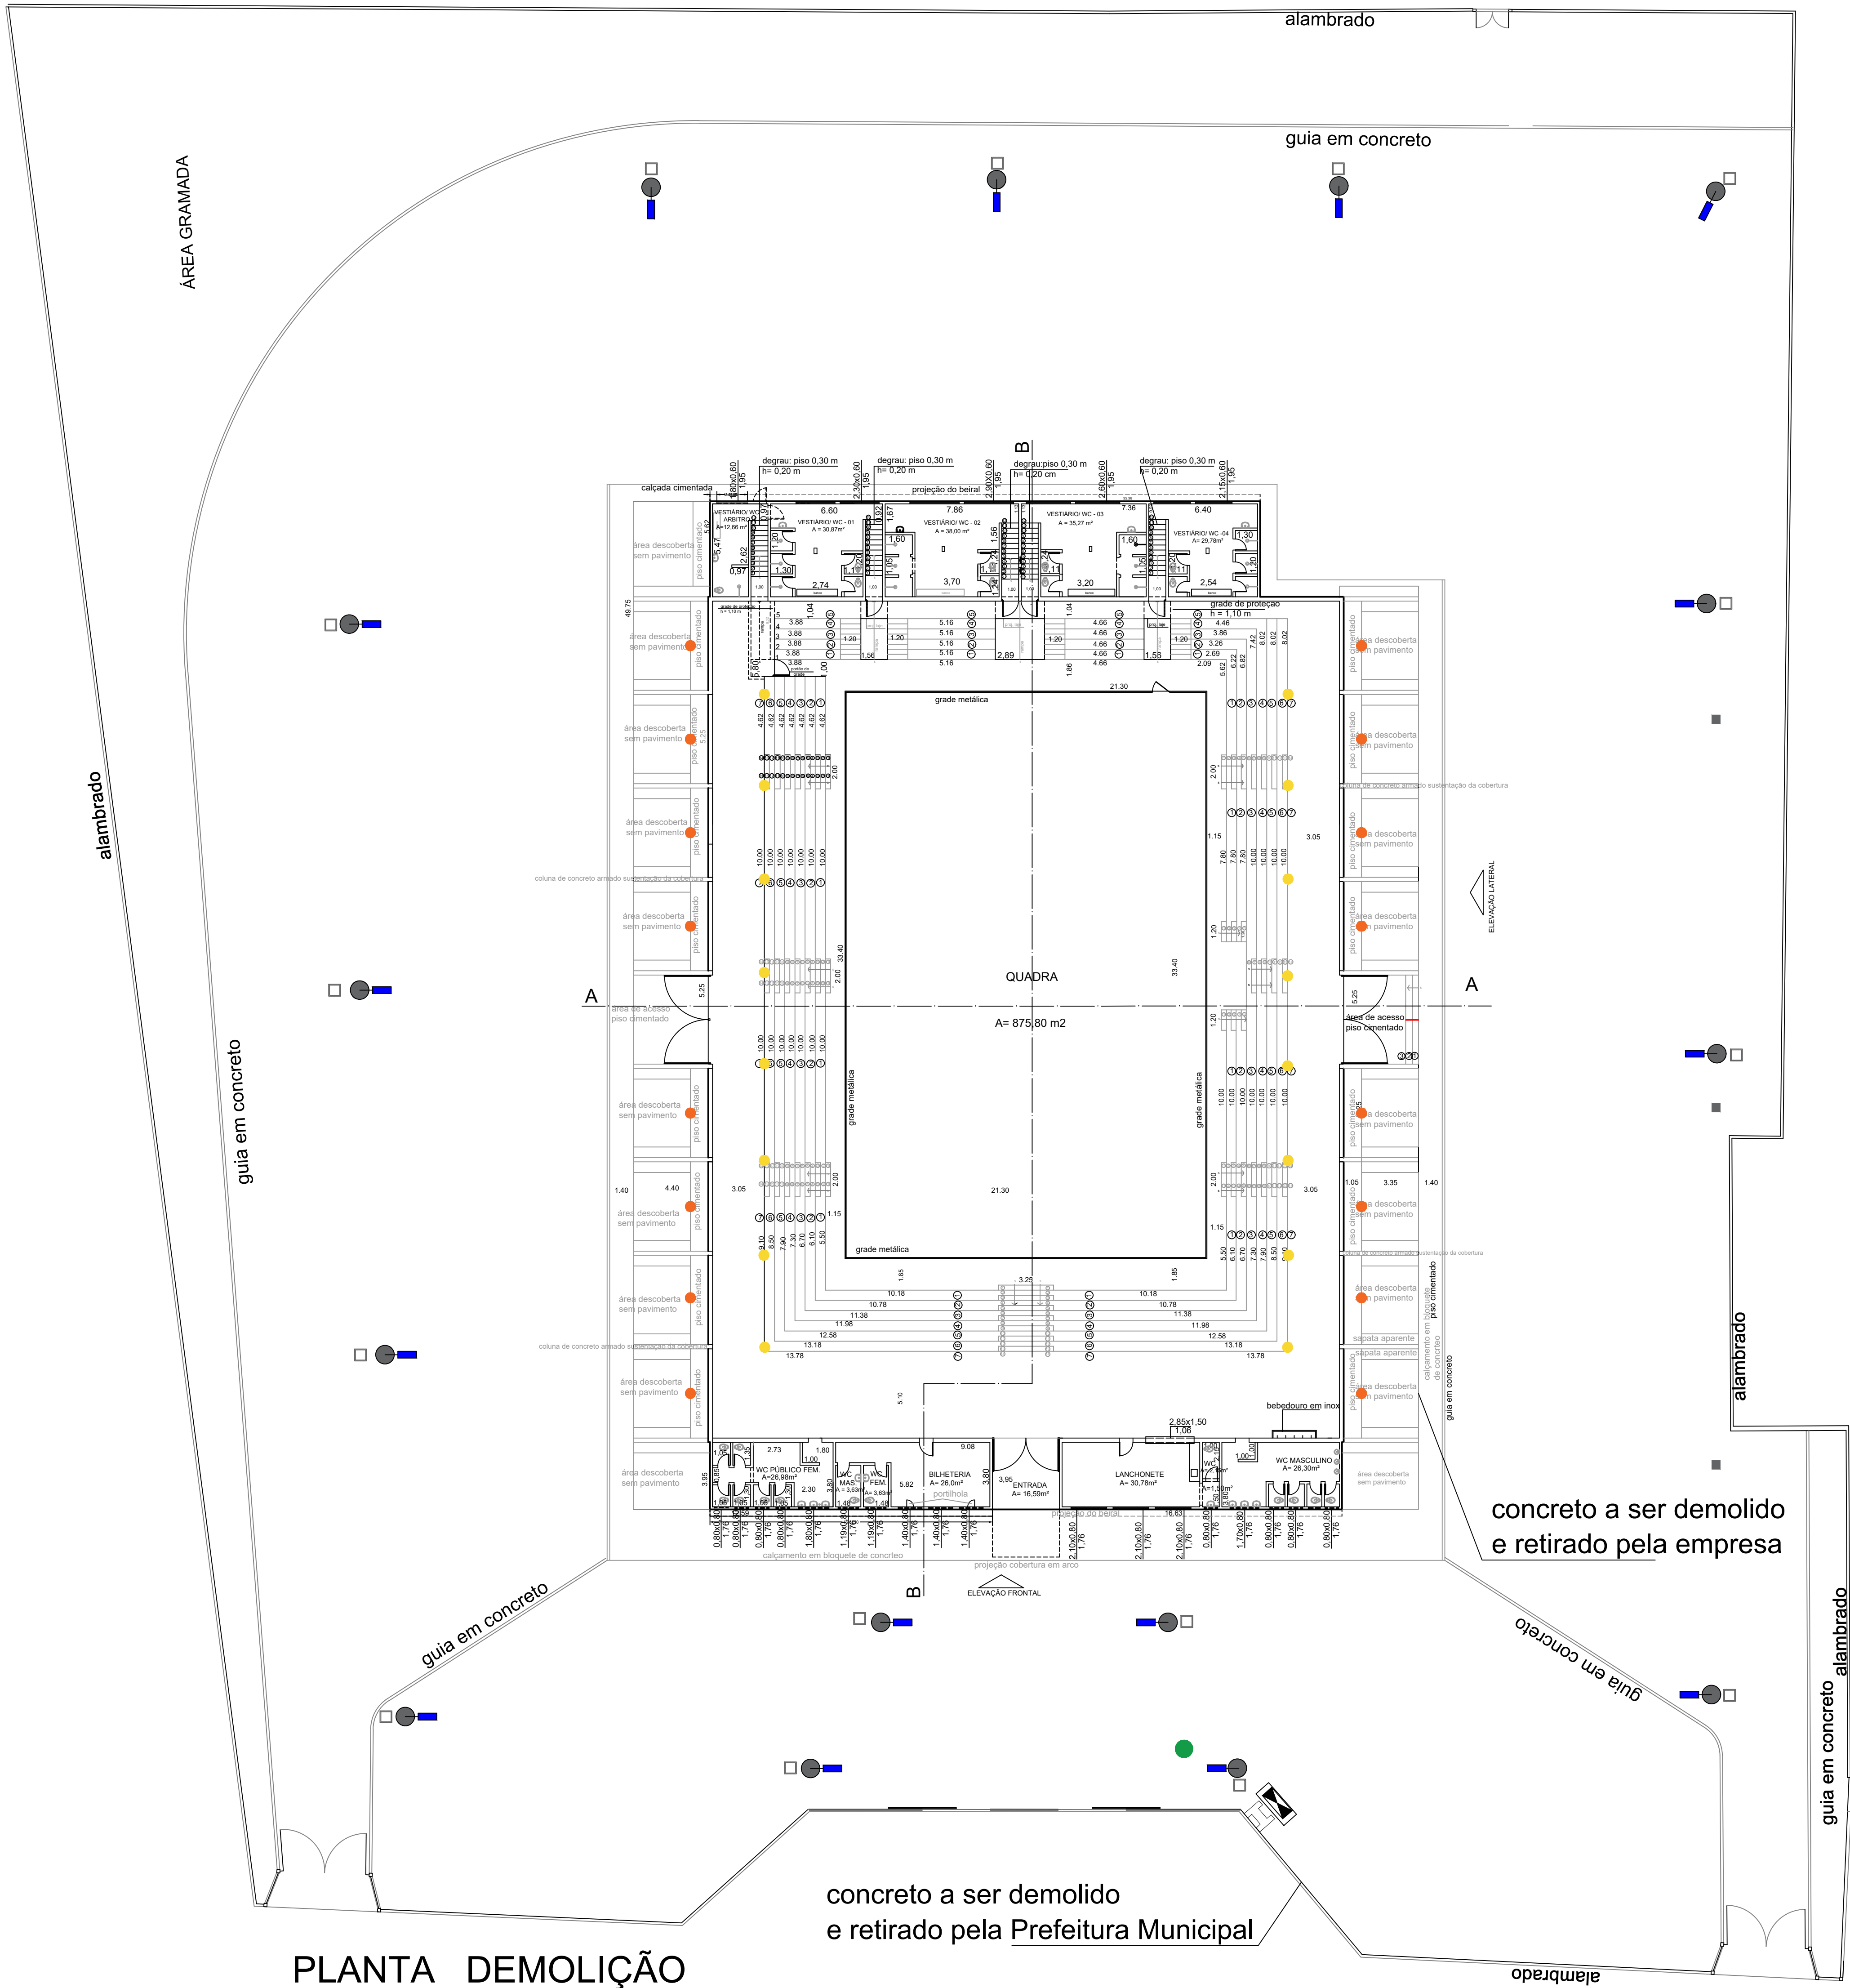


PLANTA DEMOLIÇÃO
esc.1:200

LEGENDA DEMOLIÇÃO


- Remoção de poste de concreto
- Corte e retirada de árvore
- Remoção de projetores externos h:2,80m
- Remoção de projetores internos h:5,00m

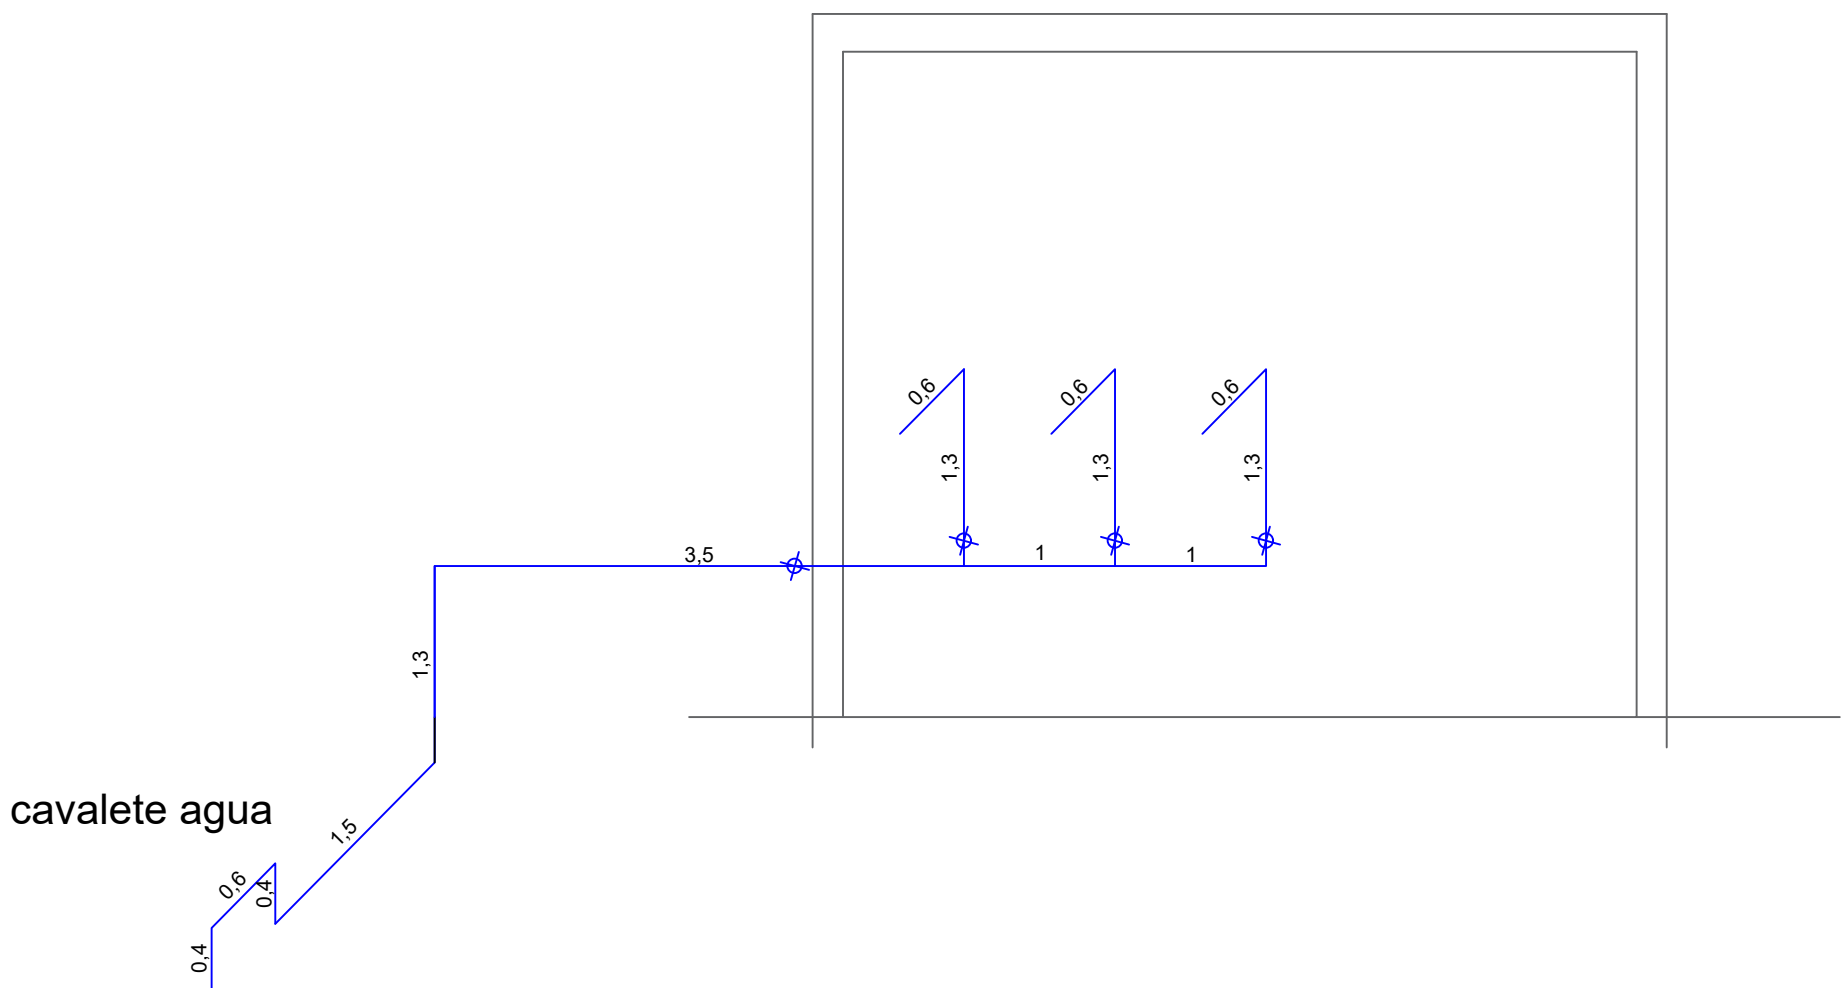

PLANTA HIDRÁULICA
esc.1:50

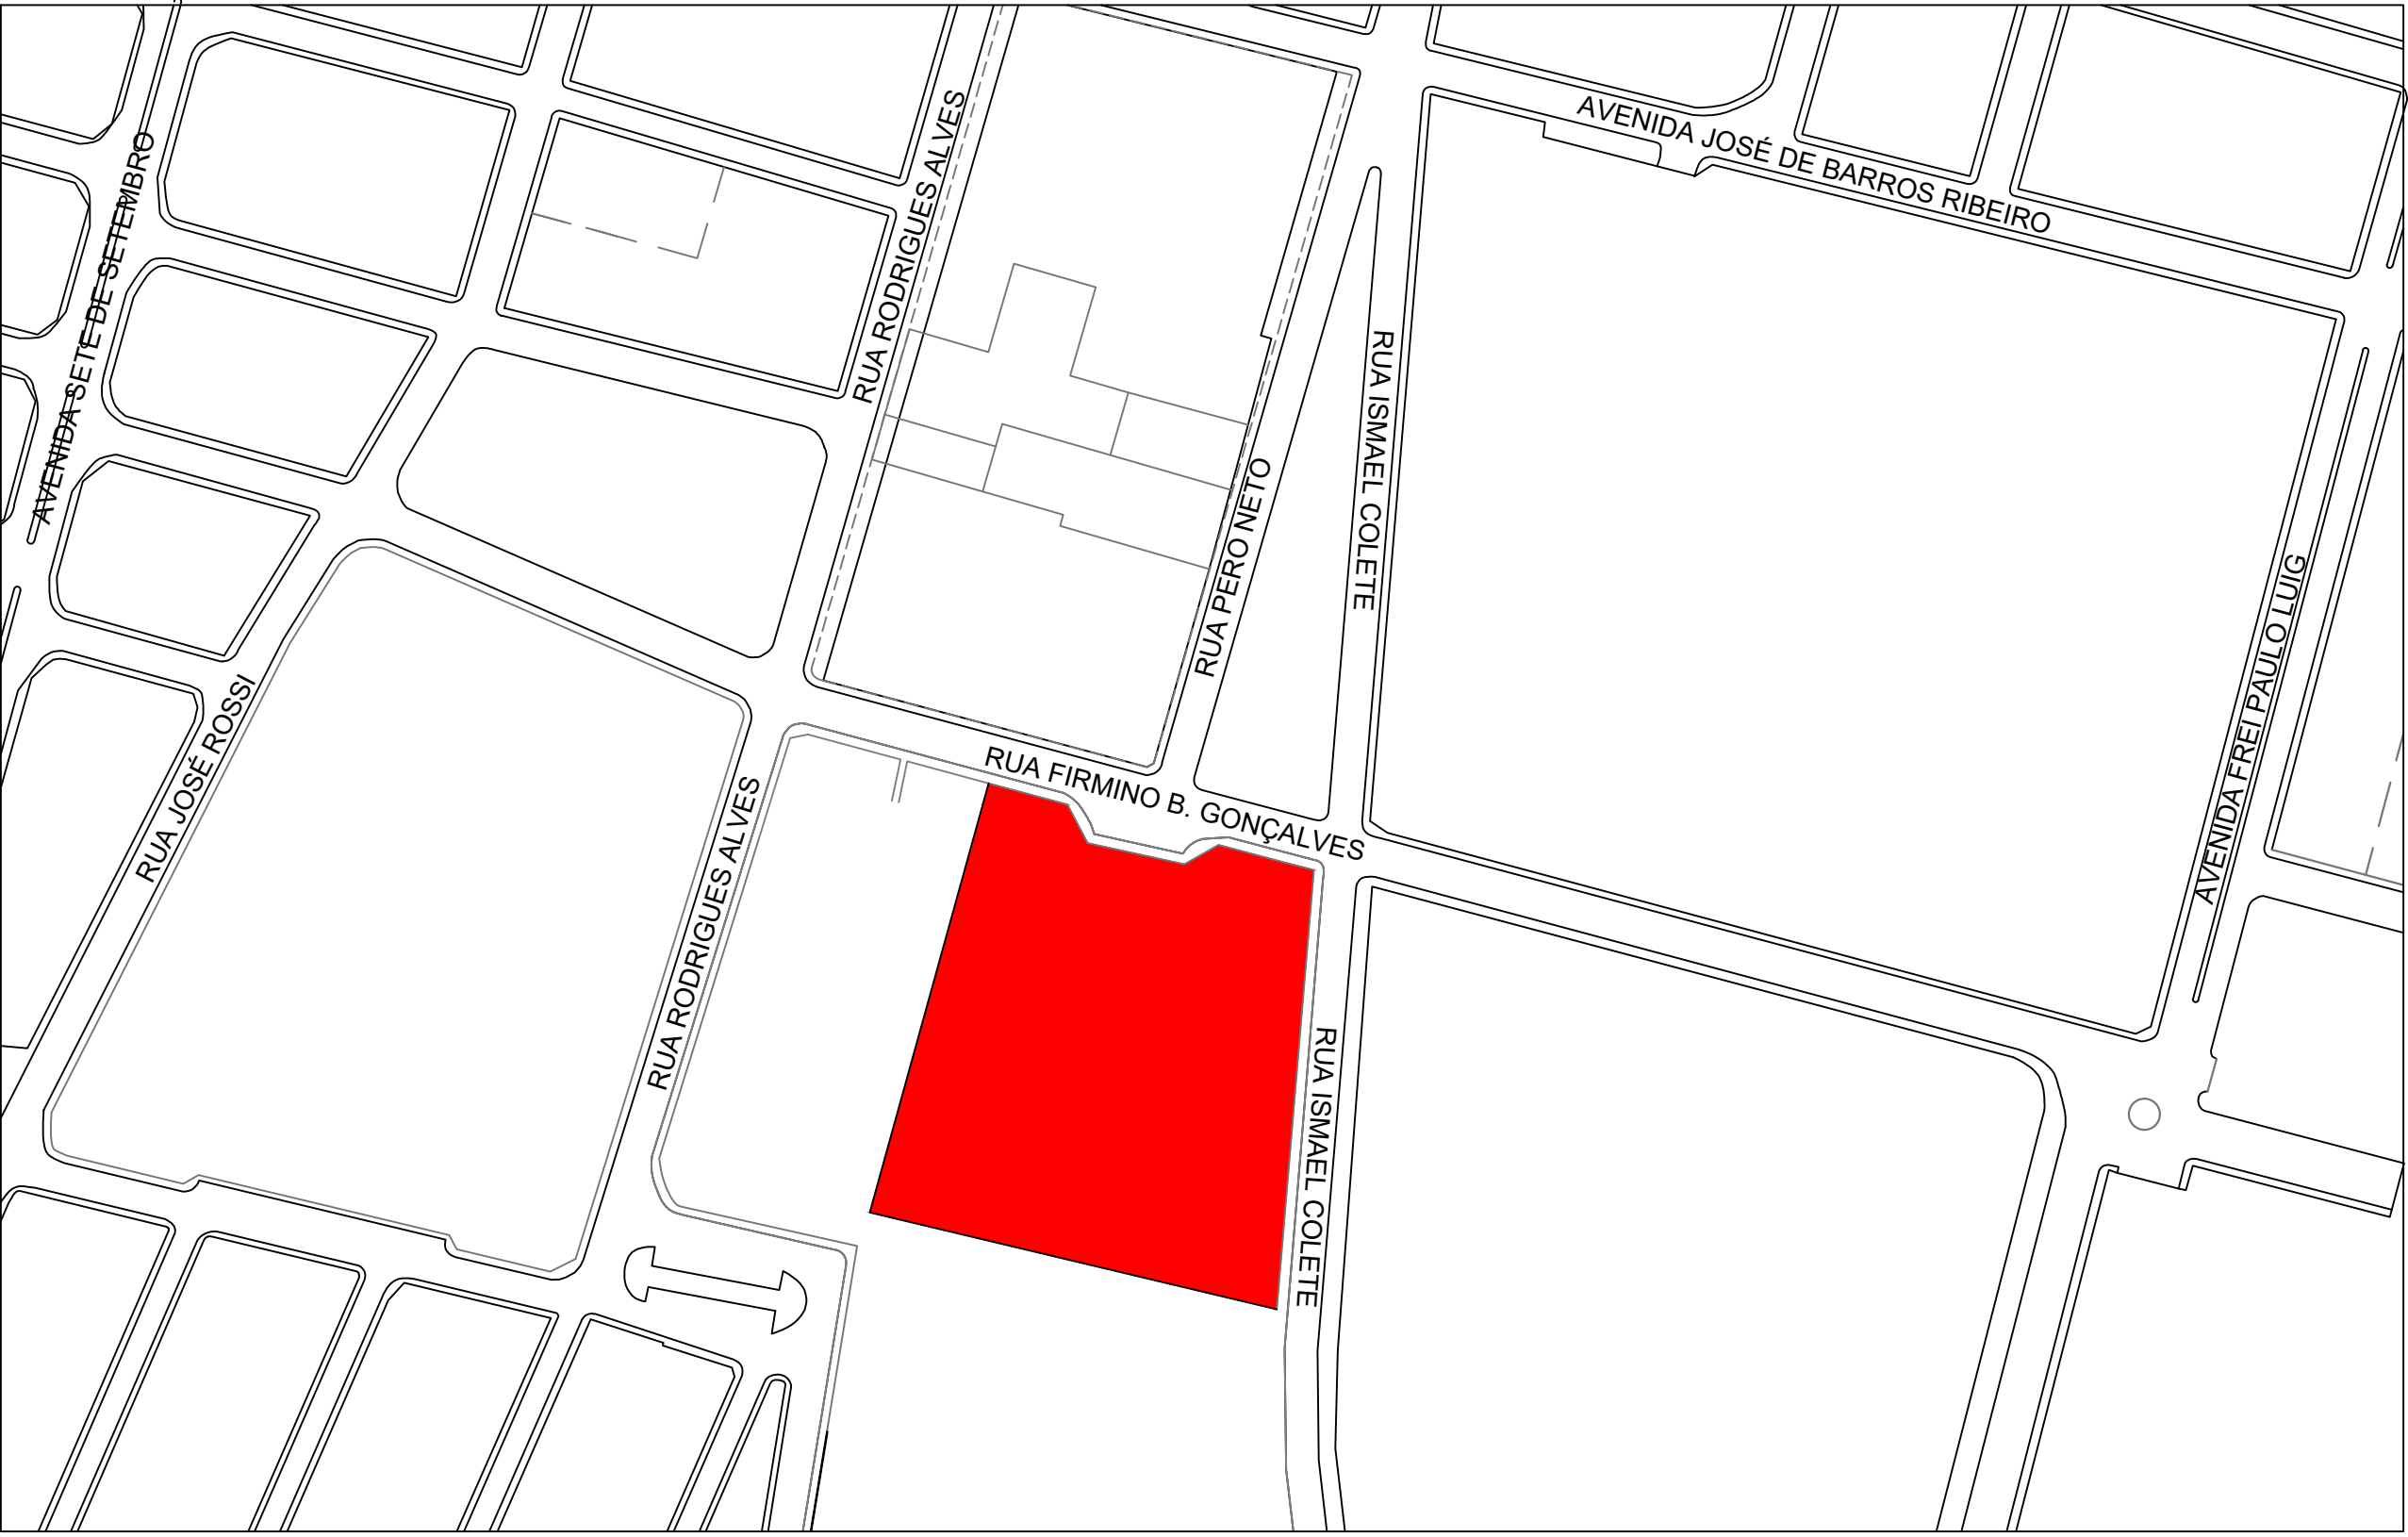

PLANTA LOCALIZAÇÃO
S.ESCALA

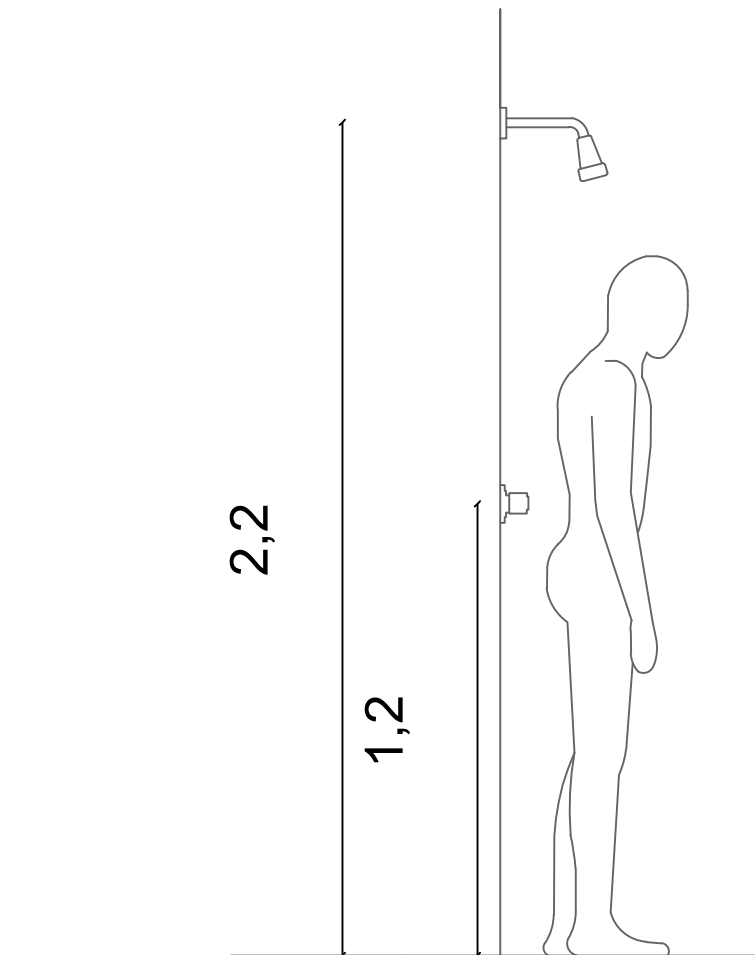

Detalhes ducha
Sem escala



Prefeitura Municipal de Itapólis

Secretaria Municipal de Obras

Avenida Florêncio Terra, 395 - Centro - Itapólis (SP) Tel: (16) 3263-8000

CNPJ: 49.979.255/0001-37 E-mail: secretariadeobras@itapolis.sp.gov.br

Título : GINÁSIO DE ESPORTES MUNICIPAL

Objeto : REFORMA GINÁSIO DE ESPORTES MUNICIPAL - CARLOS ANTONIO DUTRA

Proprietário : PREFEITURA MUNICIPAL DE ITAPÓLIS - ESTADO DE SÃO PAULO

Endereço : AV. FIRMINO B. GONÇALVES

Escala : INDICADA

Data : SETEMBRO/2024

ART : 2620241605609

Localização : 

Observações :

Vladimir do Carmo Reggiani

Proprietário

Prefeitura Municipal de Itapólis

Adriana M. C. Crescente

Responsável Técnica

Engenheira Civil - CREA/SP: 506199/1550

Desenhista : ADRIANA FERREIRO

Folha : 02/02

Tamanho : A0