



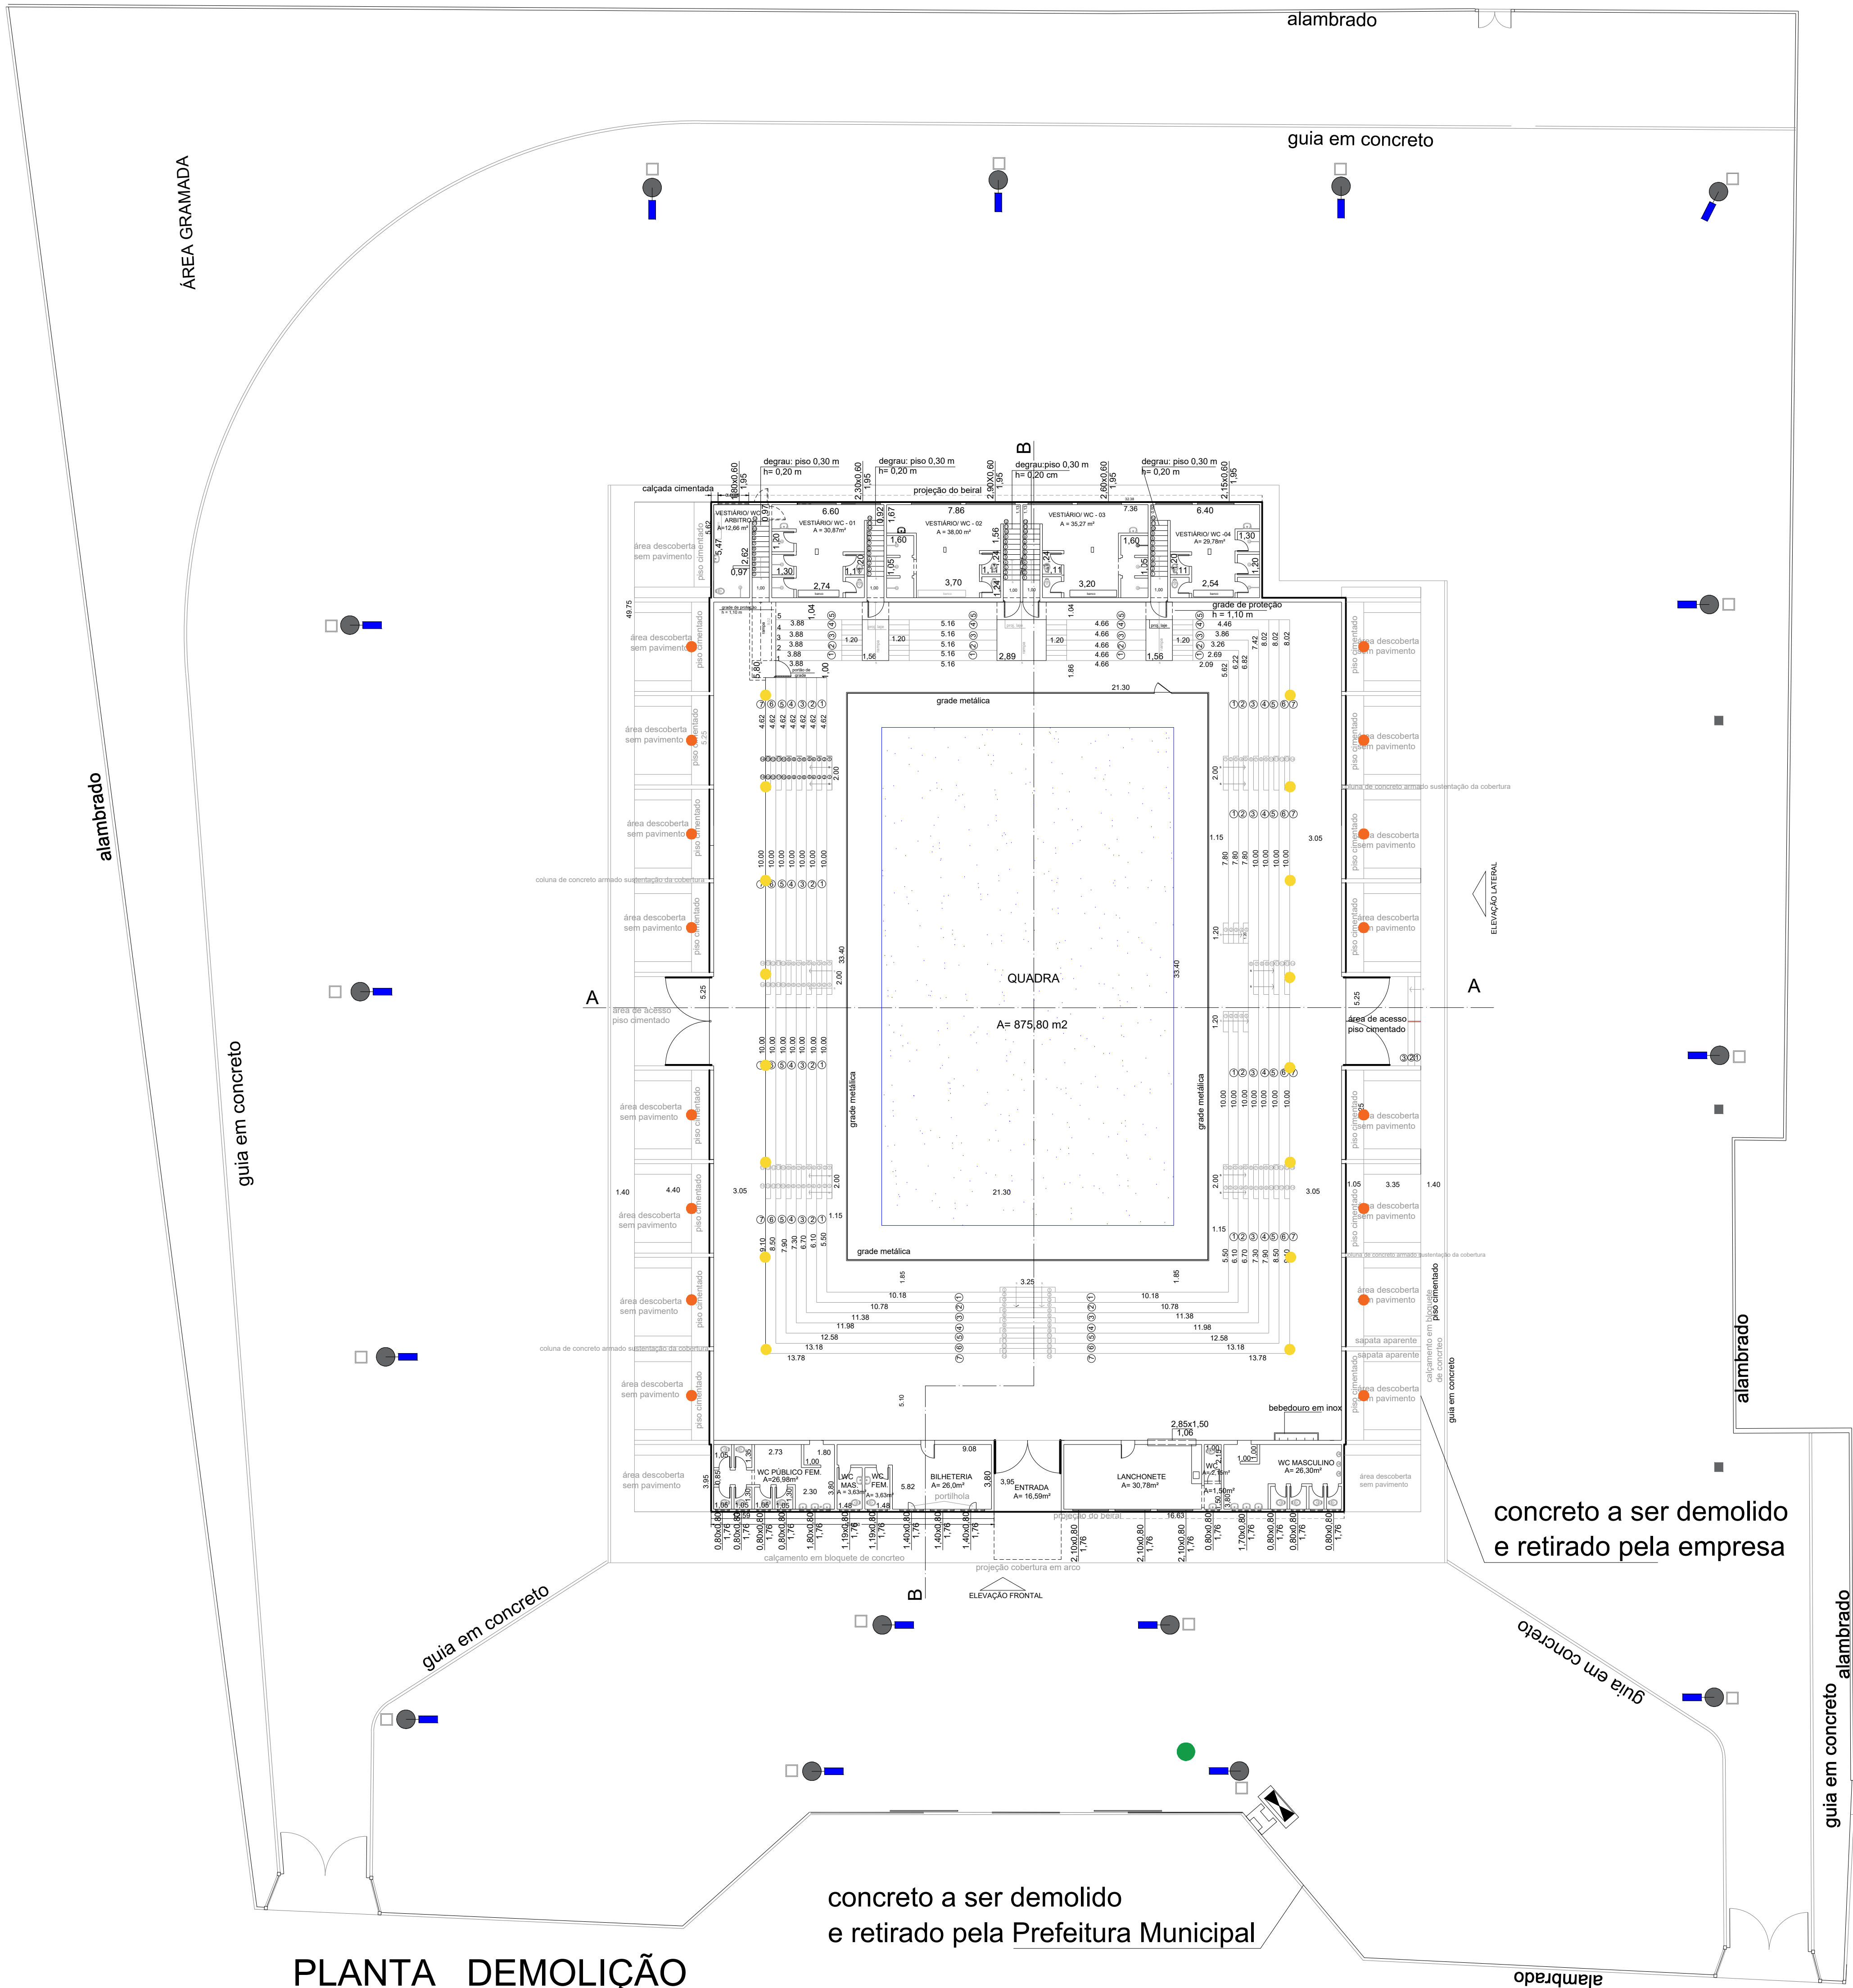


PLANTA DEMOLIÇÃO
esc.1:200

LEGENDA DEMOLIÇÃO


- Remoção de poste de concreto
- Corte e retirada de árvore
- Remoção de projetores externos h:2,80m
- Remoção de projetores internos h:5,00m
- Desmontagem, limpeza, lavagem e recolocação de piso Gerflor

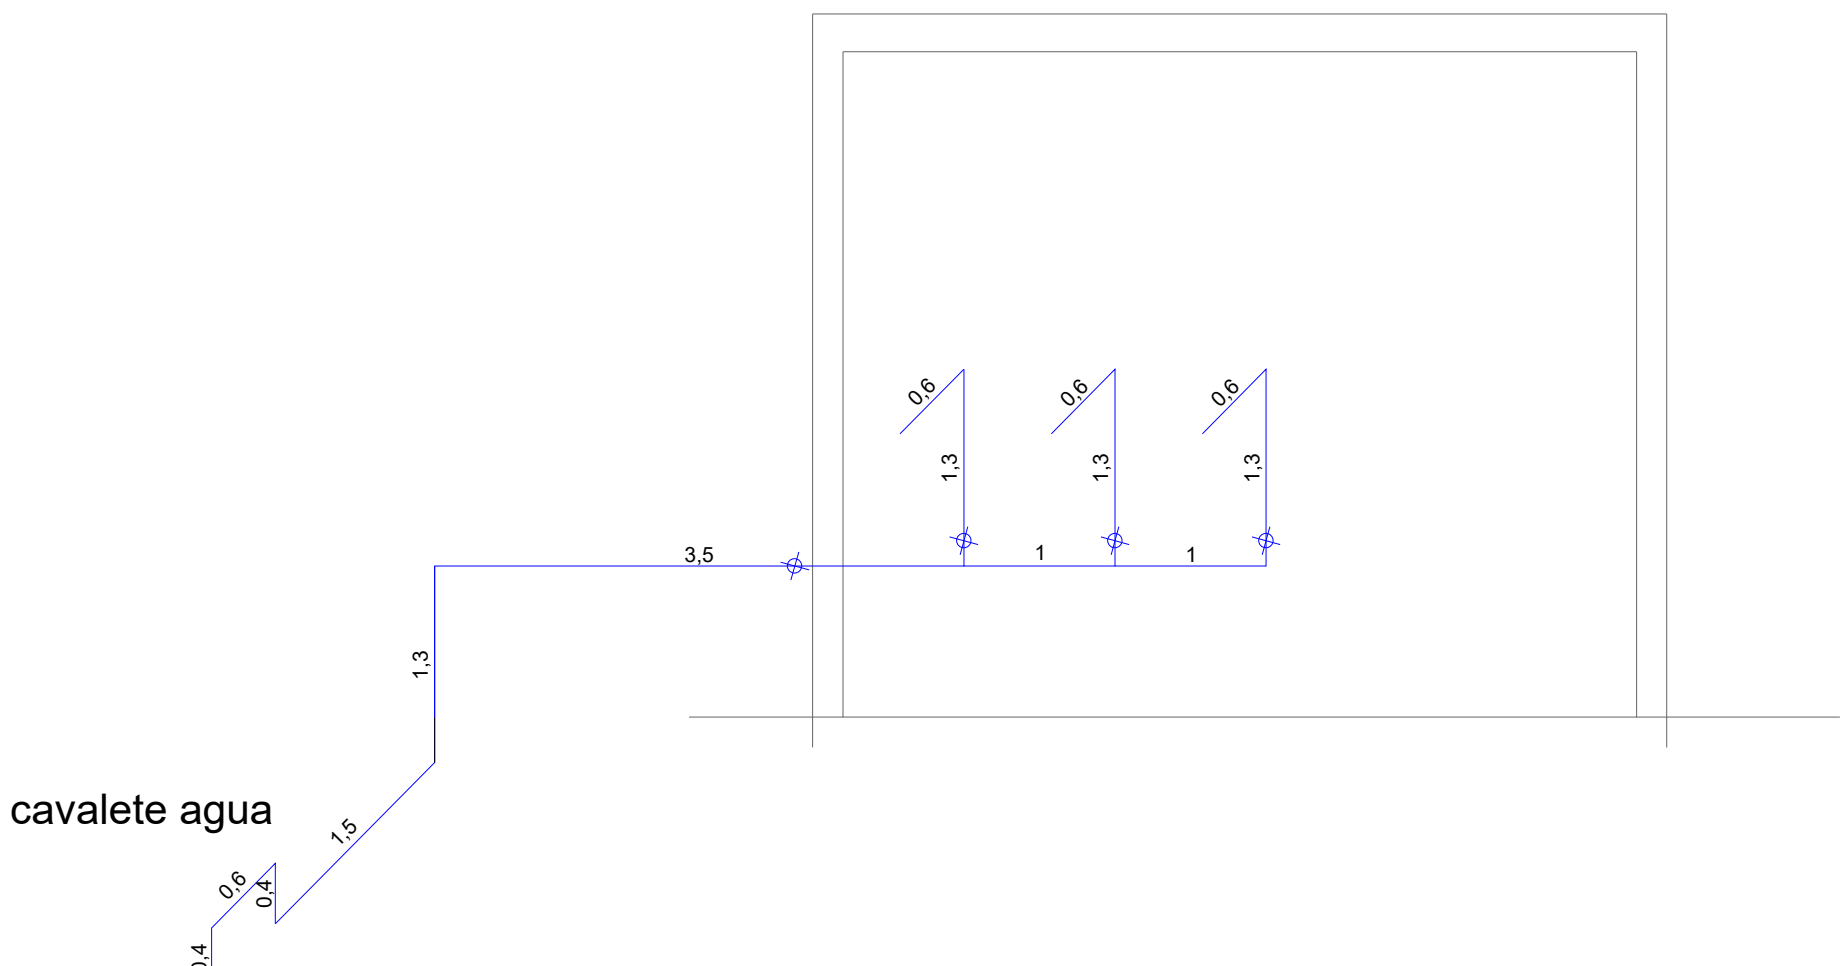

PLANTA HIDRÁULICA
esc.1:50

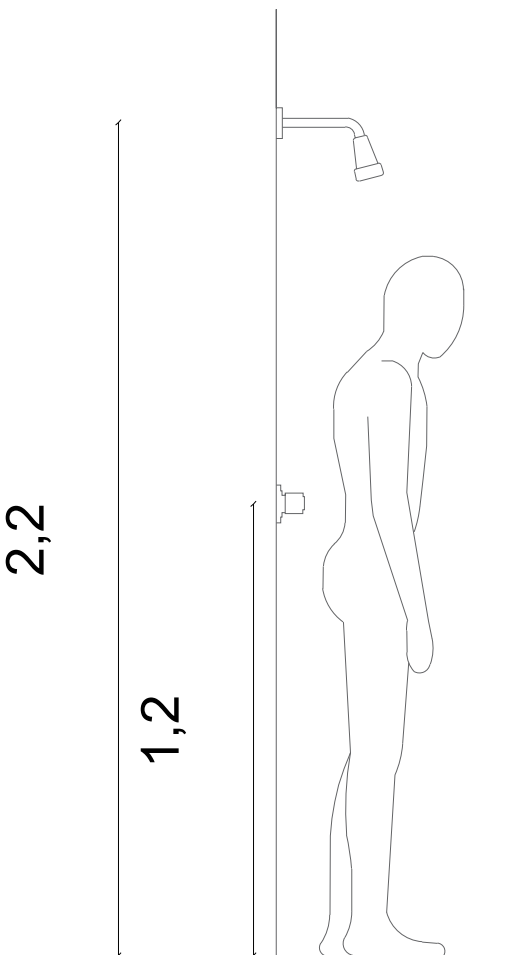

Detalhes ducha
Sem escala

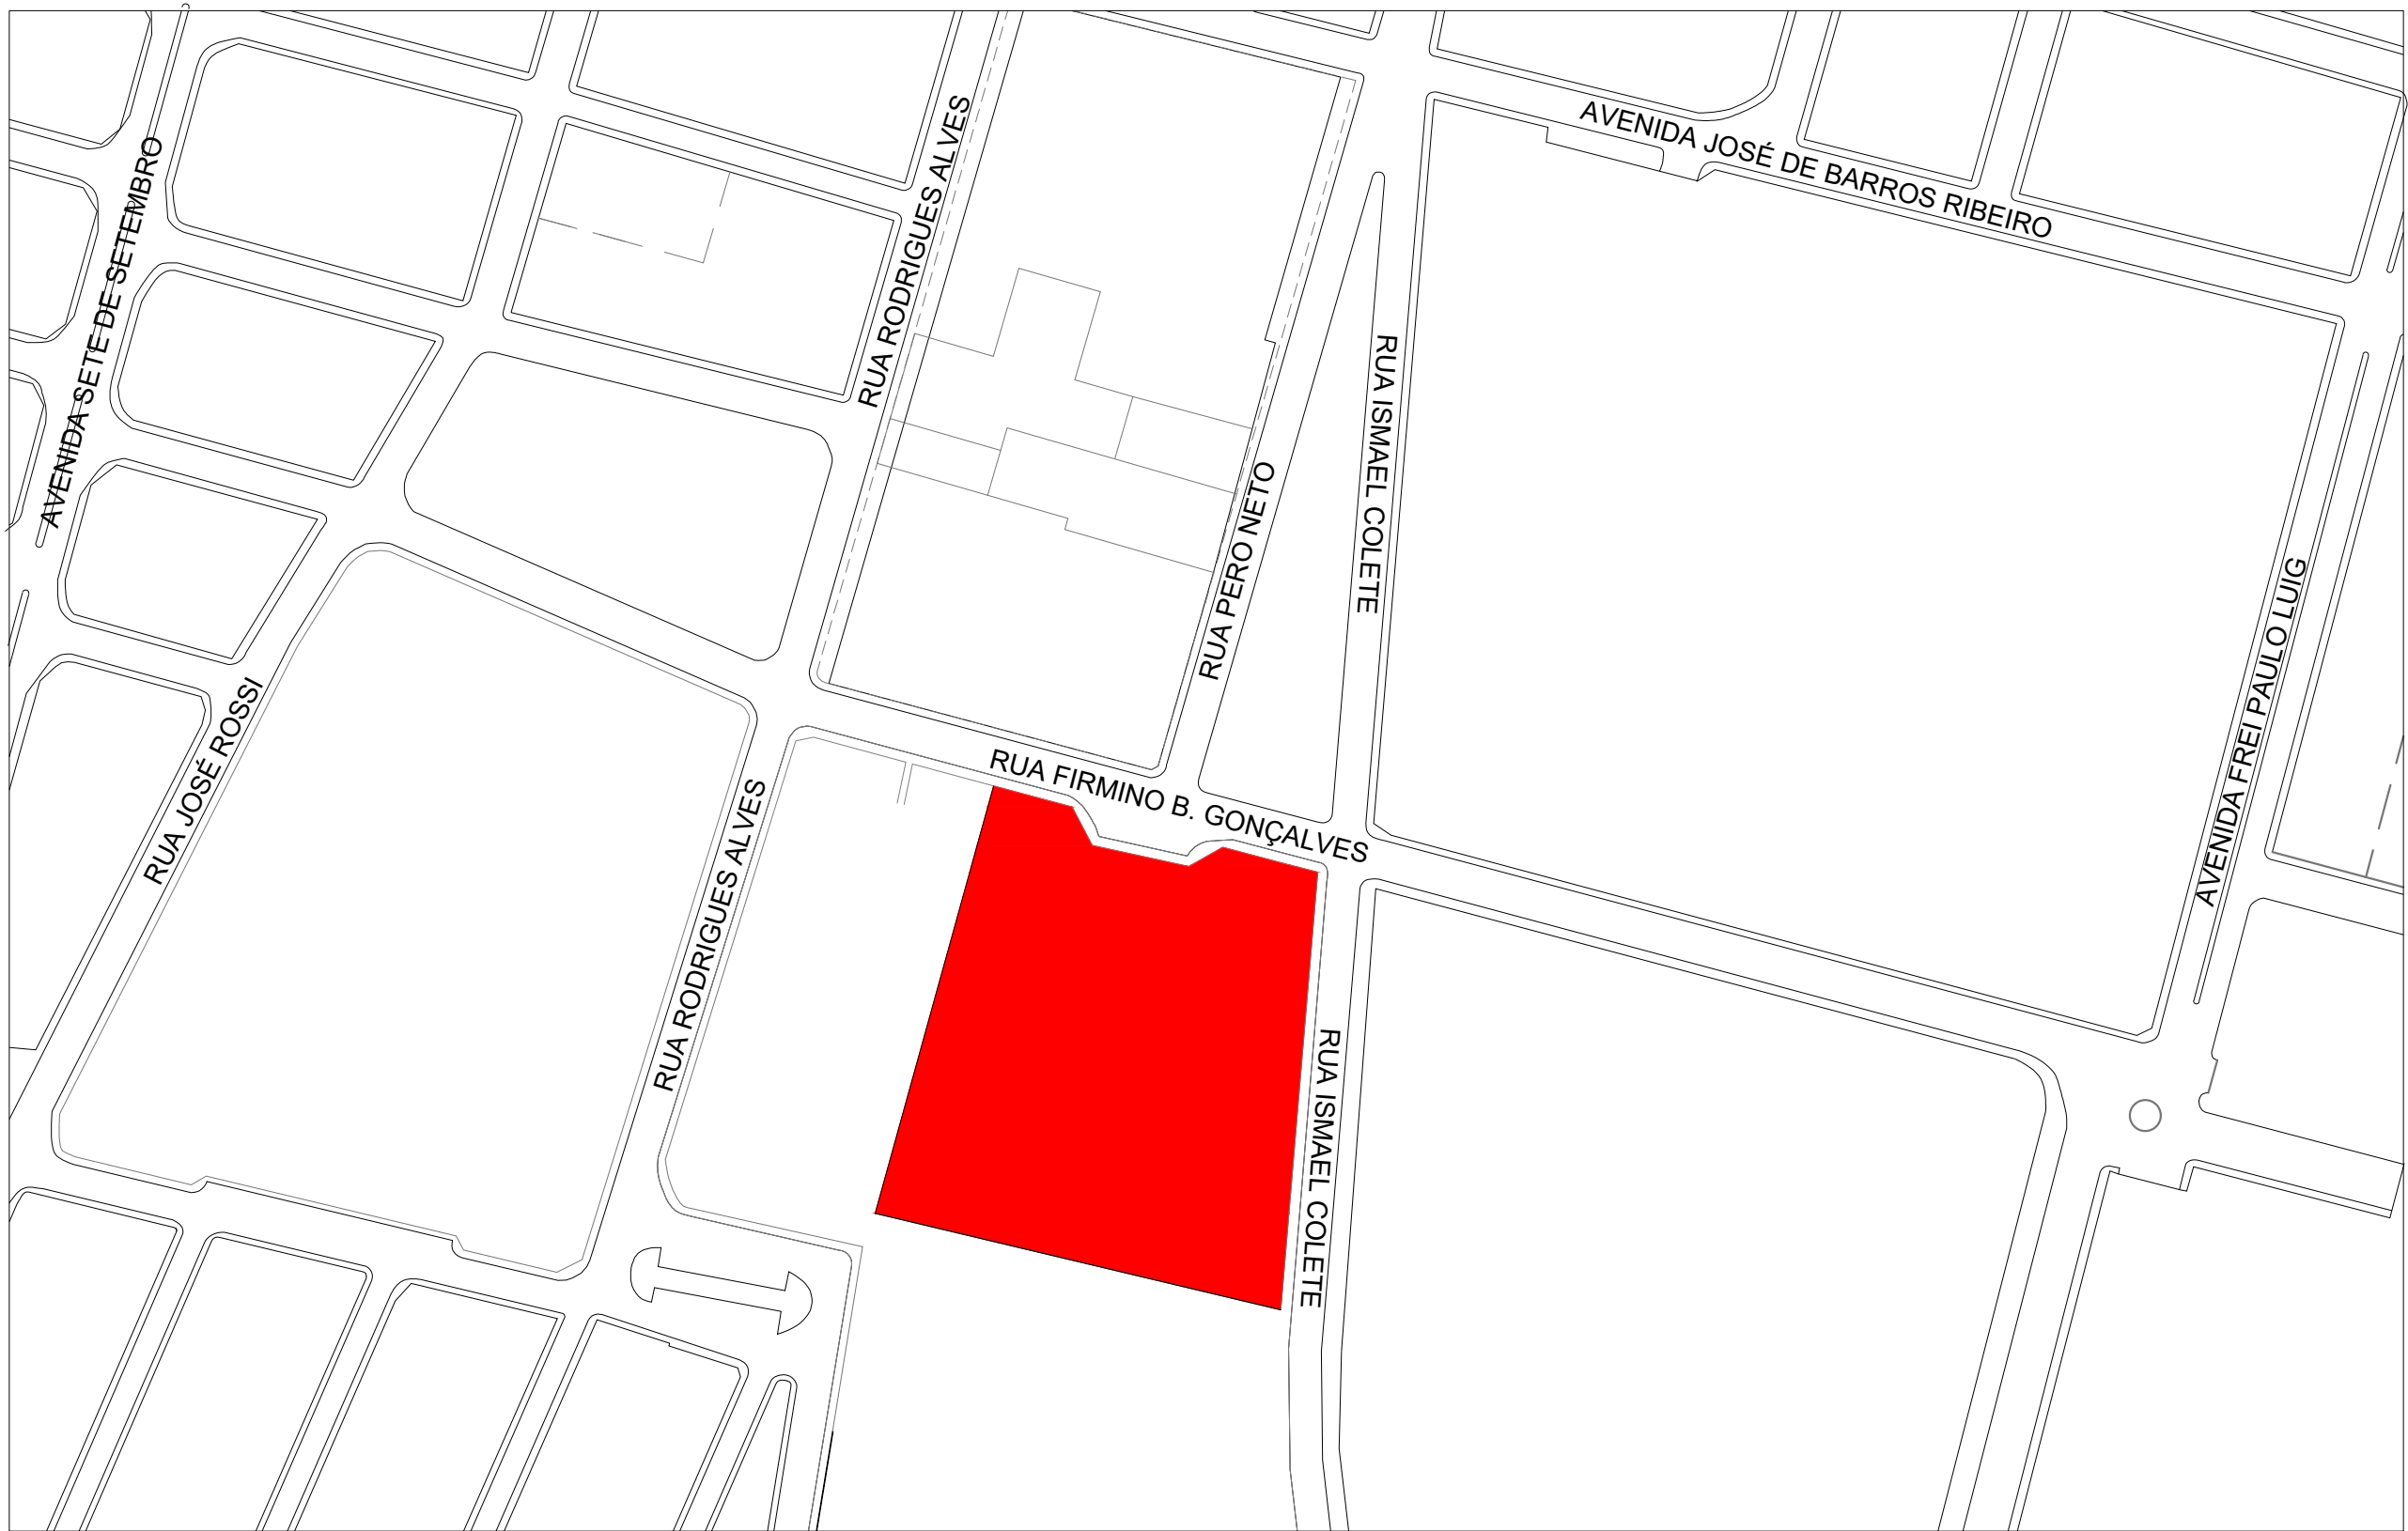

PLANTA LOCALIZAÇÃO
S.ESCALA



Prefeitura Municipal de Itápolis
Secretaria Municipal de Obras
Avenida Florêncio Terra, 999 - Centro - Itápolis (SP) Tel: (16) 3263-8000
CNPJ: 49.979.255/0001-37 E-mail: secretariadeobras@itapolis.sp.gov.br

Título : GINÁSIO DE ESPORTES MUNICIPAL		
Objeto : REFORMA GINÁSIO DE ESPORTES MUNICIPAL - CARLOS ANTONIO DUTRA		
Proprietário : PREFEITURA MUNICIPAL DE ITÁPOLIS - ESTADO DE SÃO PAULO		
Endereço : AV. FIRMINO B. GONÇALVES		
Escala : INDICADA	Data : JANEIRO/2025	ART : 2620241605609
Localização :		
		
Observações :		
VLADIMIR DO CARMO REGGIANI Proprietário Prefeitura Municipal de Itápolis		
ADRIANA M. C. CRESCENTE Responsável Técnica Engenheira Civil - CREASP 5561991550		
Desenhista : ADRIANA FERREIRO	Folha : 02/03	Tamanho : A0