

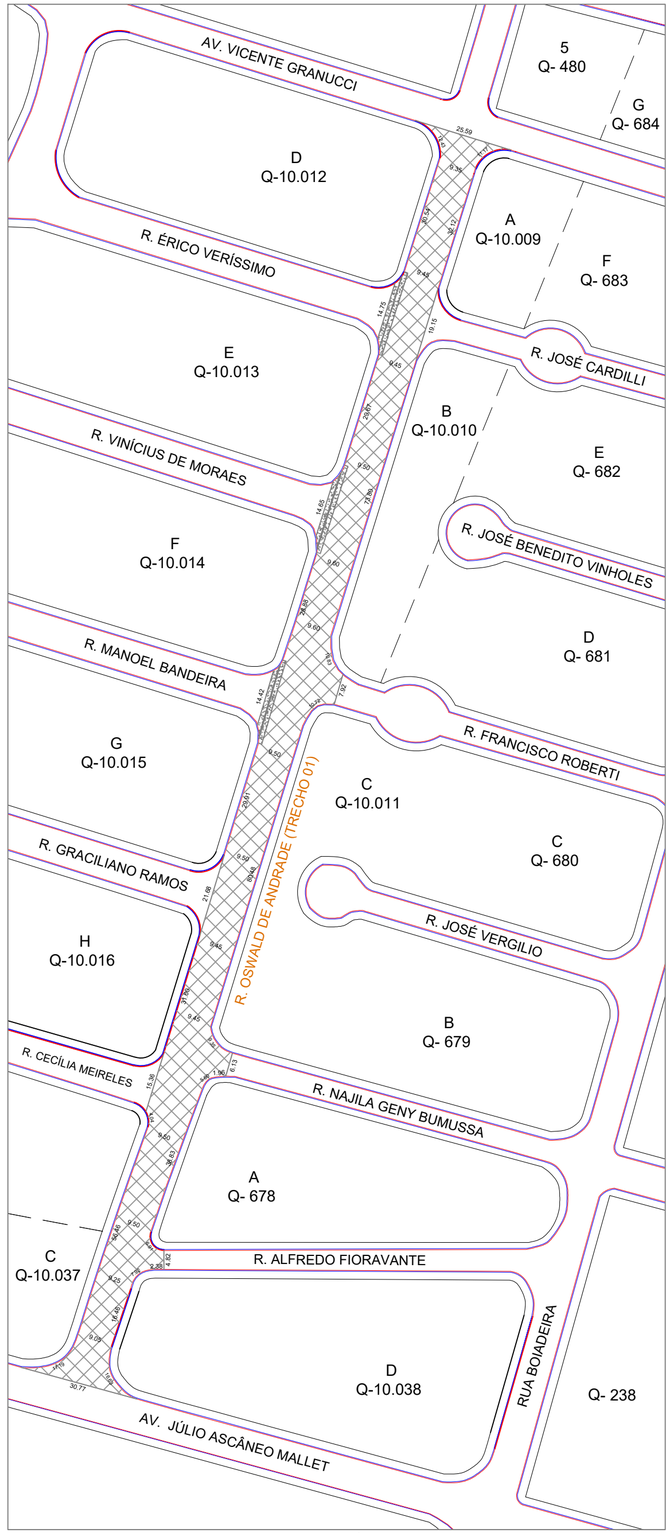


AVENIDA OSWALD DE ANDRADE (TRECHO 01) - Área de Recapeamento: 3.394,68 m²

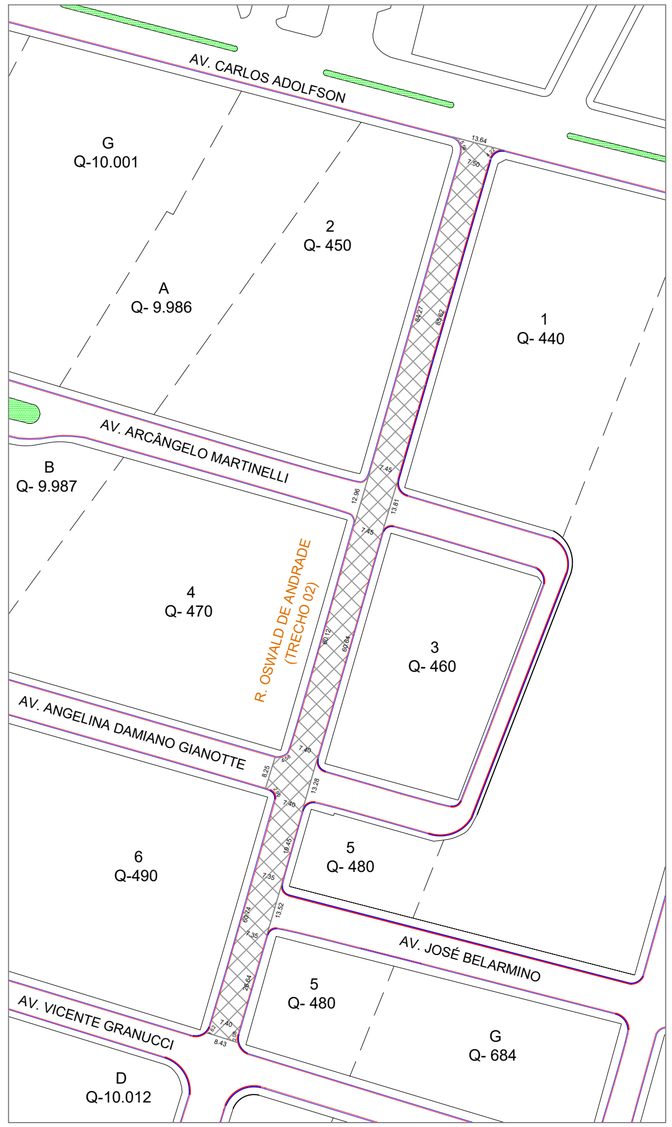

AVENIDA OSWALD DE ANDRADE (TRECHO 02) - Área de Recapeamento: 1.796,93 m²


SEÇÃO TIPO DO PAVIMENTO

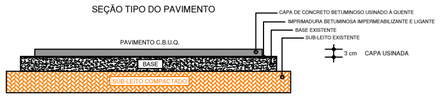


LEGENDA	
	Guias
	Sarjetas
	Área a ser recapeada

Relação de Trechos a serem recapeados	
Trechos	**Leito Carroçável (m²)**
Trecho 01	**3.394,68**
Trecho 02	**1.796,93**
ÁREA TOTAL	**5.191,61**


Seção Transversal - S/Escala
Avenida Oswald de Andrade (TRECHO 01)

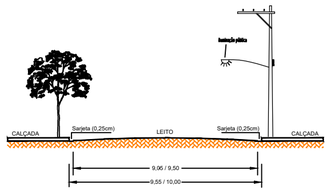


Seção Transversal - S/Escala
Avenida Oswald de Andrade (TRECHO 01)

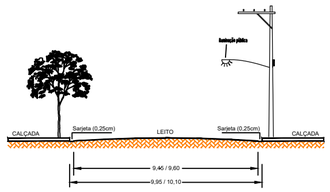

Seção Transversal - S/Escala
Avenida Oswald de Andrade (TRECHO 01)

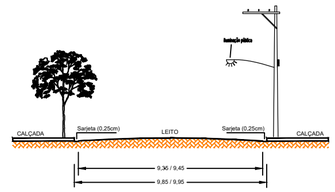

Seção Transversal - S/Escala
Avenida Oswald de Andrade (TRECHO 02)

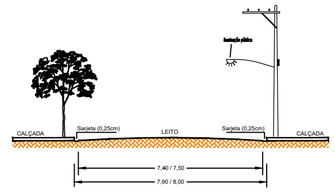

Prefeitura Municipal de Itápolis
Secretaria de Planejamento Urbanístico
Av. Florêncio Terra, 399 – Centro – Itápolis (SP) Tel: (16) 3263-8000
CNPJ: 49.979.255/0001-37 E-mail: secretariaplanejamento@itapolis.sp.gov.br

Título : Recapeamento Asfáltico em Vias Públicas

Proprietário : Prefeitura Municipal de Itápolis

Endereço :
Av. Oswald de Andrade (Trecho 01) - entre Av. Júlio Ascâneo Mallet e Av. Vicente Granucci
Av. Oswald de Andrade (Trecho 02) - entre Av. Vicente Granucci e Av. Carlos Adolfson

Escala :	Data :	Nº Processo :
1:500	Julho / 2026	-/-

Situação :

VIDE PLANTA DE LOCALIZAÇÃO

Proprietário
Prefeitura Municipal de Itápolis
Vladimir do Carmo Reggiani

Responsável Técnico
Eng.ª Civil :. Angelica Zanetti Vicente
CREA nº 506.076.004-8

Áreas:
Área Total de Recapeamento Asfáltico : 5.191,61 m²

Desenhista :

ART: 2620262169761

Observações :

Folha: 01/02

Assinado por 2 pessoas: ANGELICA ZANETTI VICENTE e VLADIMIR DO CARMO REGGIANI
Para verificar a validade das assinaturas, acesse https://itapolis.1doc.com.br/verificacao/808C-8F94-0ED6-D97C e informe o código 808C-8F94-0ED6-D97C

VERIFICAÇÃO DAS ASSINATURAS

Código para verificação: 808C-8F94-0ED6-D97C

Este documento foi assinado digitalmente pelos seguintes signatários nas datas indicadas:

ANGELICA ZANETTI VICENTE (CPF 200.XXX.XXX-80) em 07/07/2026 17:31:11 GMT-03:00
Papel: Parte
Emitido por: Sub-Autoridade Certificadora 1Doc (Assinatura 1Doc)

VLADIMIR DO CARMO REGGIANI (CPF 093.XXX.XXX-83) em 07/07/2026 18:39:48 GMT-03:00
Papel: Parte
Emitido por: Sub-Autoridade Certificadora 1Doc (Assinatura 1Doc)

Para verificar a validade das assinaturas, acesse a Central de Verificação por meio do link:

https://itapolis.1doc.com.br/verificacao/808C-8F94-0ED6-D97C