

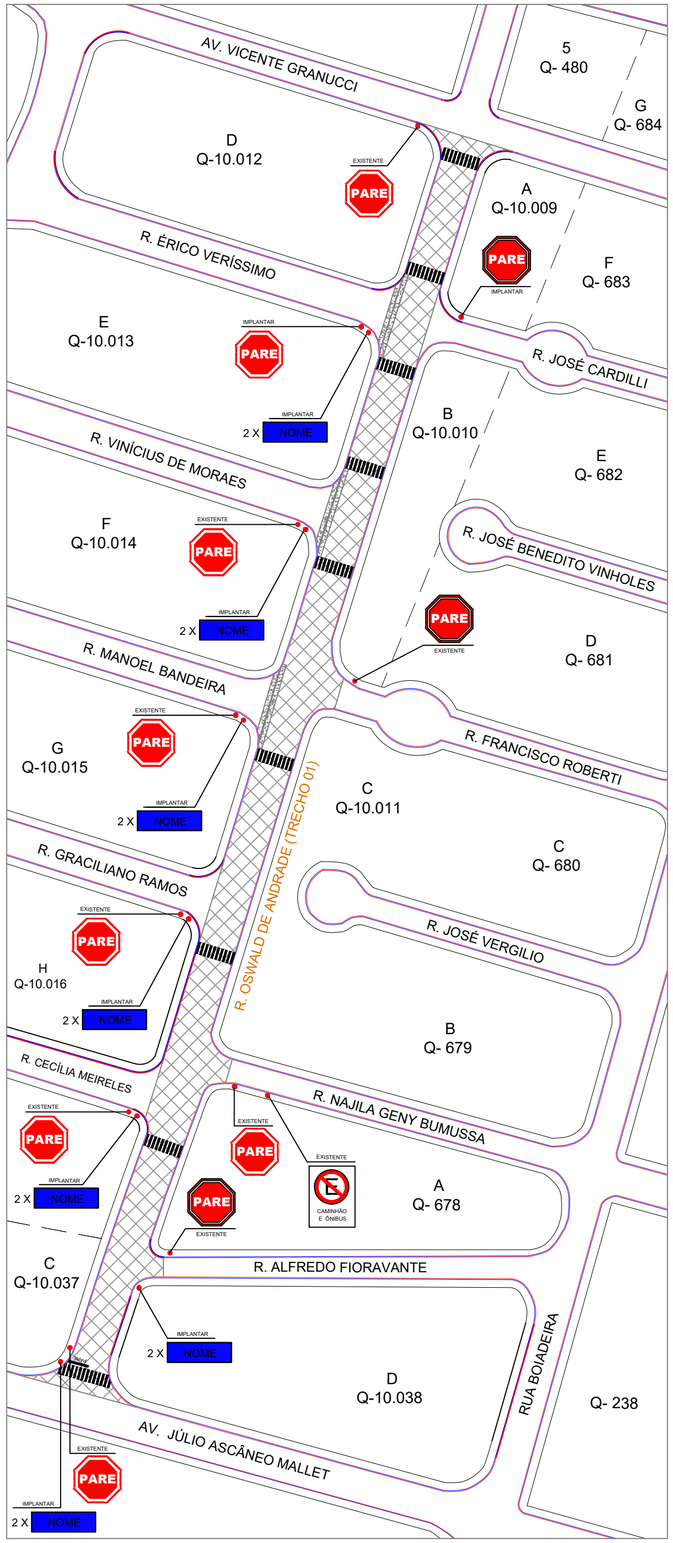



AVENIDA OSWALD DE ANDRADE (TRECHO 01) - Área de Sinalização Horizontal: 120,09 m²

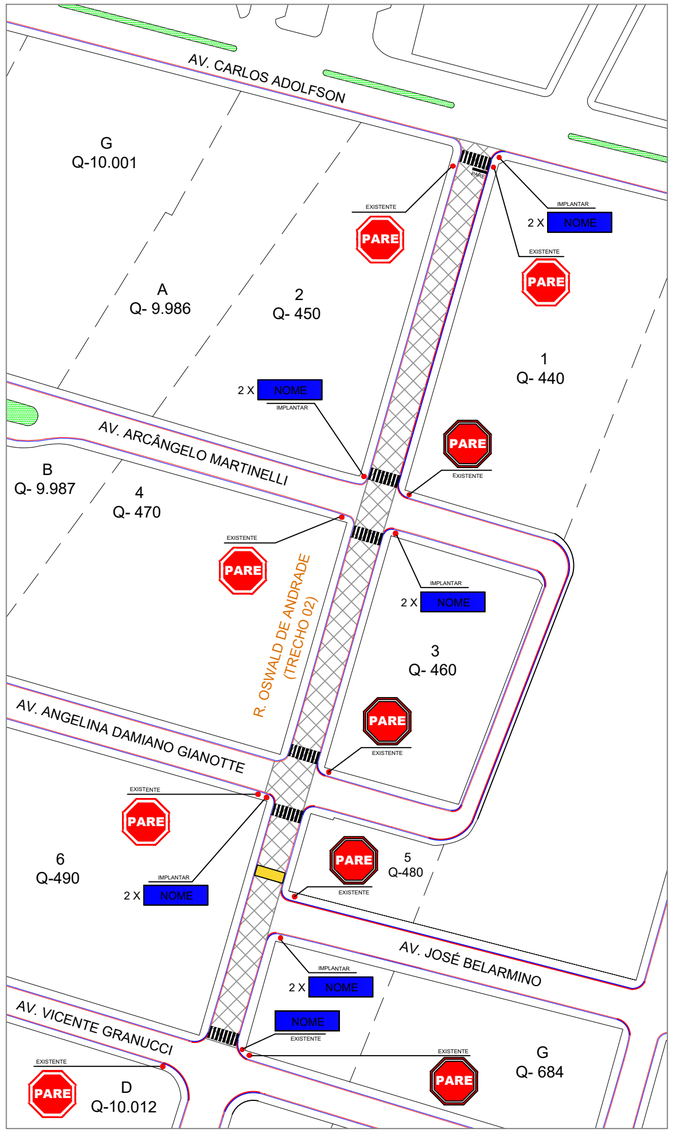


AVENIDA OSWALD DE ANDRADE (TRECHO 02) - Área de Sinalização Horizontal: 85,16 m²

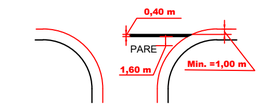


Detalhe 01: Linha de Retenção e Parada Obrigatória.
S/Escala

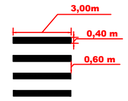

Detalhe 02: Faixa de travessia de pedestres
S/Escala

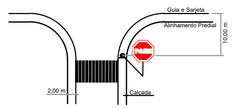

Detalhe 03: Posicionamento da Sinalização Viária
S/Escala

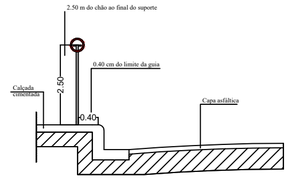

Detalhe 04: Instalação da Sinalização Viária
S/Escala

Legenda:-

- PARE — R-1 (Parada obrigatória)
- CAMINHÃO E ÔNIBUS — R-6a (Proibido Estacionar)
- NOME — Placa de Identificação das Ruas (Padrão da Prefeitura Municipal)
- Guias
- Sarjetas
- Área a ser recapeada

Prefeitura Municipal de Itápolis
Secretaria de Planejamento Urbanístico
Av. Florêncio Terra, 390 – Centro – Itápolis (SP) Tel: (16) 3263-8000
CNPJ: 46.979.255/0001-37 E-mail: secretariaplanejamento@itapolis.sp.gov.br

Título:	Sinalização Viária em Vias Públicas
Proprietário:	Prefeitura Municipal de Itápolis
Endereço:	Av. Oswald de Andrade (Trecho 01) - entre Av. Júlio Ascâneo Mallet e Av. Vicente Granucci Av. Oswald de Andrade (Trecho 02) - entre Av. Vicente Granucci e Av. Carlos Adolfson
Escala:	1:500
Data:	Julho / 2026
Nº Processo:	-/-
Situação:	VIDE PLANTA DE LOCALIZAÇÃO

Proprietário
Prefeitura Municipal de Itápolis
Vladimir do Carmo Reggiani

Responsável Técnico
Eng.º Civil - Angélica Zanetti Vicente
CREA nº 506.076.004-8

Áreas:
Sinalização Viária Horizontal : 205,25 m²
Placa de Identificação das Ruas : 12 unidades
Placa de Sinalização Viária : 02 unidades

Desenhista:	ART: 2620262169761
Observações:	Folha: 02/02

Assinado por 2 pessoas: ANGELICA ZANETTI VICENTE e VLADIMIR DO CARMO REGGIANI
Para verificar a validade das assinaturas, acesse https://itapolis.1doc.com.br/verificacao/808C-8F94-0ED6-D97C e informe o código 808C-8F94-0ED6-D97C

VERIFICAÇÃO DAS ASSINATURAS

Código para verificação: 808C-8F94-0ED6-D97C

Este documento foi assinado digitalmente pelos seguintes signatários nas datas indicadas:

ANGELICA ZANETTI VICENTE (CPF 200.XXX.XXX-80) em 07/07/2026 17:31:11 GMT-03:00
Papel: Parte
Emitido por: Sub-Autoridade Certificadora 1Doc (Assinatura 1Doc)

VLADIMIR DO CARMO REGGIANI (CPF 093.XXX.XXX-83) em 07/07/2026 18:39:48 GMT-03:00
Papel: Parte
Emitido por: Sub-Autoridade Certificadora 1Doc (Assinatura 1Doc)

Para verificar a validade das assinaturas, acesse a Central de Verificação por meio do link:

https://itapolis.1doc.com.br/verificacao/808C-8F94-0ED6-D97C