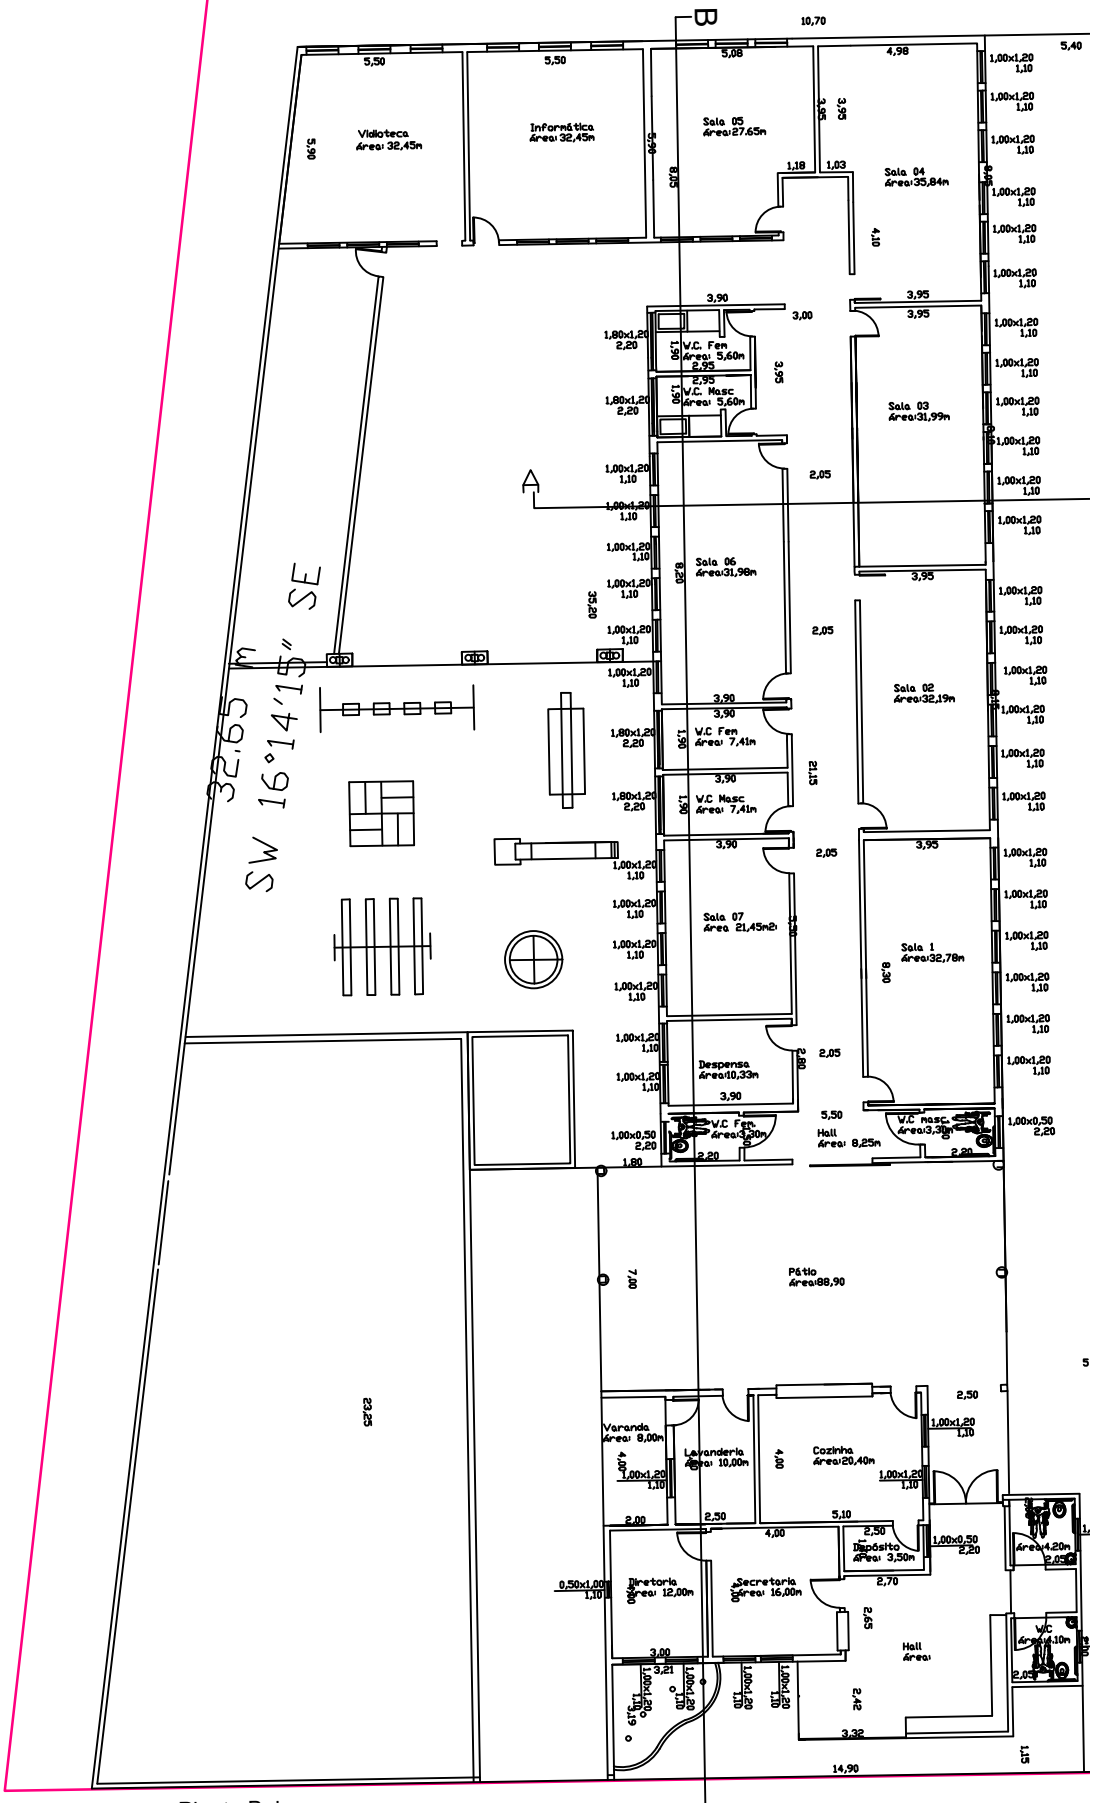

Planta Baixa
ESC. sem escala