


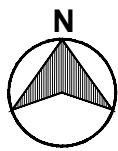

LOCALIZAÇÃO
SEM ESCALA



LEGENDA:

- 1** TRECHO 1 (entre Colina e Perimetral)

2 TRECHO 2 (sem saída)

3 TRECHO 3 (refazer asfalto entre a perimetral e o aterro)

4 TRECHO 4 (sem asfalto entre a perimetral e o aterro)
- 5** TRECHO 5 (em frente ao aterro)

6 TRECHO 6 (depois do aterro parte sem asfalto)

7 TRECHO 7 (recapeamento meia faixa após o aterro)


PREFEITURA DO MUNICIPIO DE ITATIBA

AVENIDA LUCIANO CONSOLINE, Nº 600, JARDIM DE LUCCA , ITATIBA - SP, CEP 13253-205
SECRETARIA DE OBRAS

	ASSUNTO: OBRAS DE MELHORIAS DA ESTRADA MUNICIPAL BENEDICTO ANTONIO RAGAGNIM		LOCALIZAÇÃO	FOLHA 01/15
	LOCAL: ESTRADA MUNICIPAL BENEDICTO ANTONIO RAGAGNIM			
	Processo: -	PROJETO: SEOB		Rev 00
	DATA: 05/ 2026	ESCALA: INDICADA	DESENHO: Setor projetos	




LOCALIZAÇÃO
SEM ESCALA

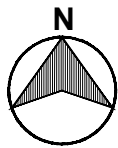


- LEGENDA:
- A** TRECHO 1-A (Parque da Colina com canteiro central)
 - B** TRECHO 1-B (entre Colina e Perimetral com canteiro central)
 - 2** TRECHO 2 (sem saída)

PREFEITURA DO MUNICIPIO DE ITATIBA
AVENIDA LUCIANO CONSOLINE, Nº 600, JARDIM DE LUCCA , ITATIBA - SP, CEP 13253-205
SECRETARIA DE OBRAS

	ASSUNTO: OBRAS DE MELHORIAS DA ESTRADA MUNICIPAL BENEDICTO ANTONIO RAGAGNIM		LOCALIZAÇÃO - TRECHO 1 E 2	FOLHA
	LOCAL: ESTRADA MUNICIPAL BENEDICTO ANTONIO RAGAGNIM			02/15
	Processo: -	PROJETO: SEOB		
	DATA: 05/2026	ESCALA: INDICADA	DESENHO: Setor projetos	



TRECHO 01-A
ESC. 1/1500

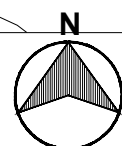


MAPA LOCALIZAÇÃO
SEM ESCALA




PREFEITURA DO MUNICIPIO DE ITATIBA


AVENIDA LUCIANO CONSOLINE, Nº 600, JARDIM DE LUCCA, ITATIBA - SP, CEP 13253-205

SECRETARIA DE OBRAS

 	ASSUNTO: OBRAS DE MELHORIAS DA ESTRADA MUNICIPAL BENEDICTO ANTONIO RAGAGNIM		TRECHO 1A - SITUAÇÃO ATUAL	FOLHA
	LOCAL: ESTRADA MUNICIPAL BENEDICTO ANTONIO RAGAGNIM			03/15 Rev 00
	Processo: -	PROJETO: SEOB		
DATA: 05/2026	ESCALA: INDICADA	DESENHO: Setor projetos		

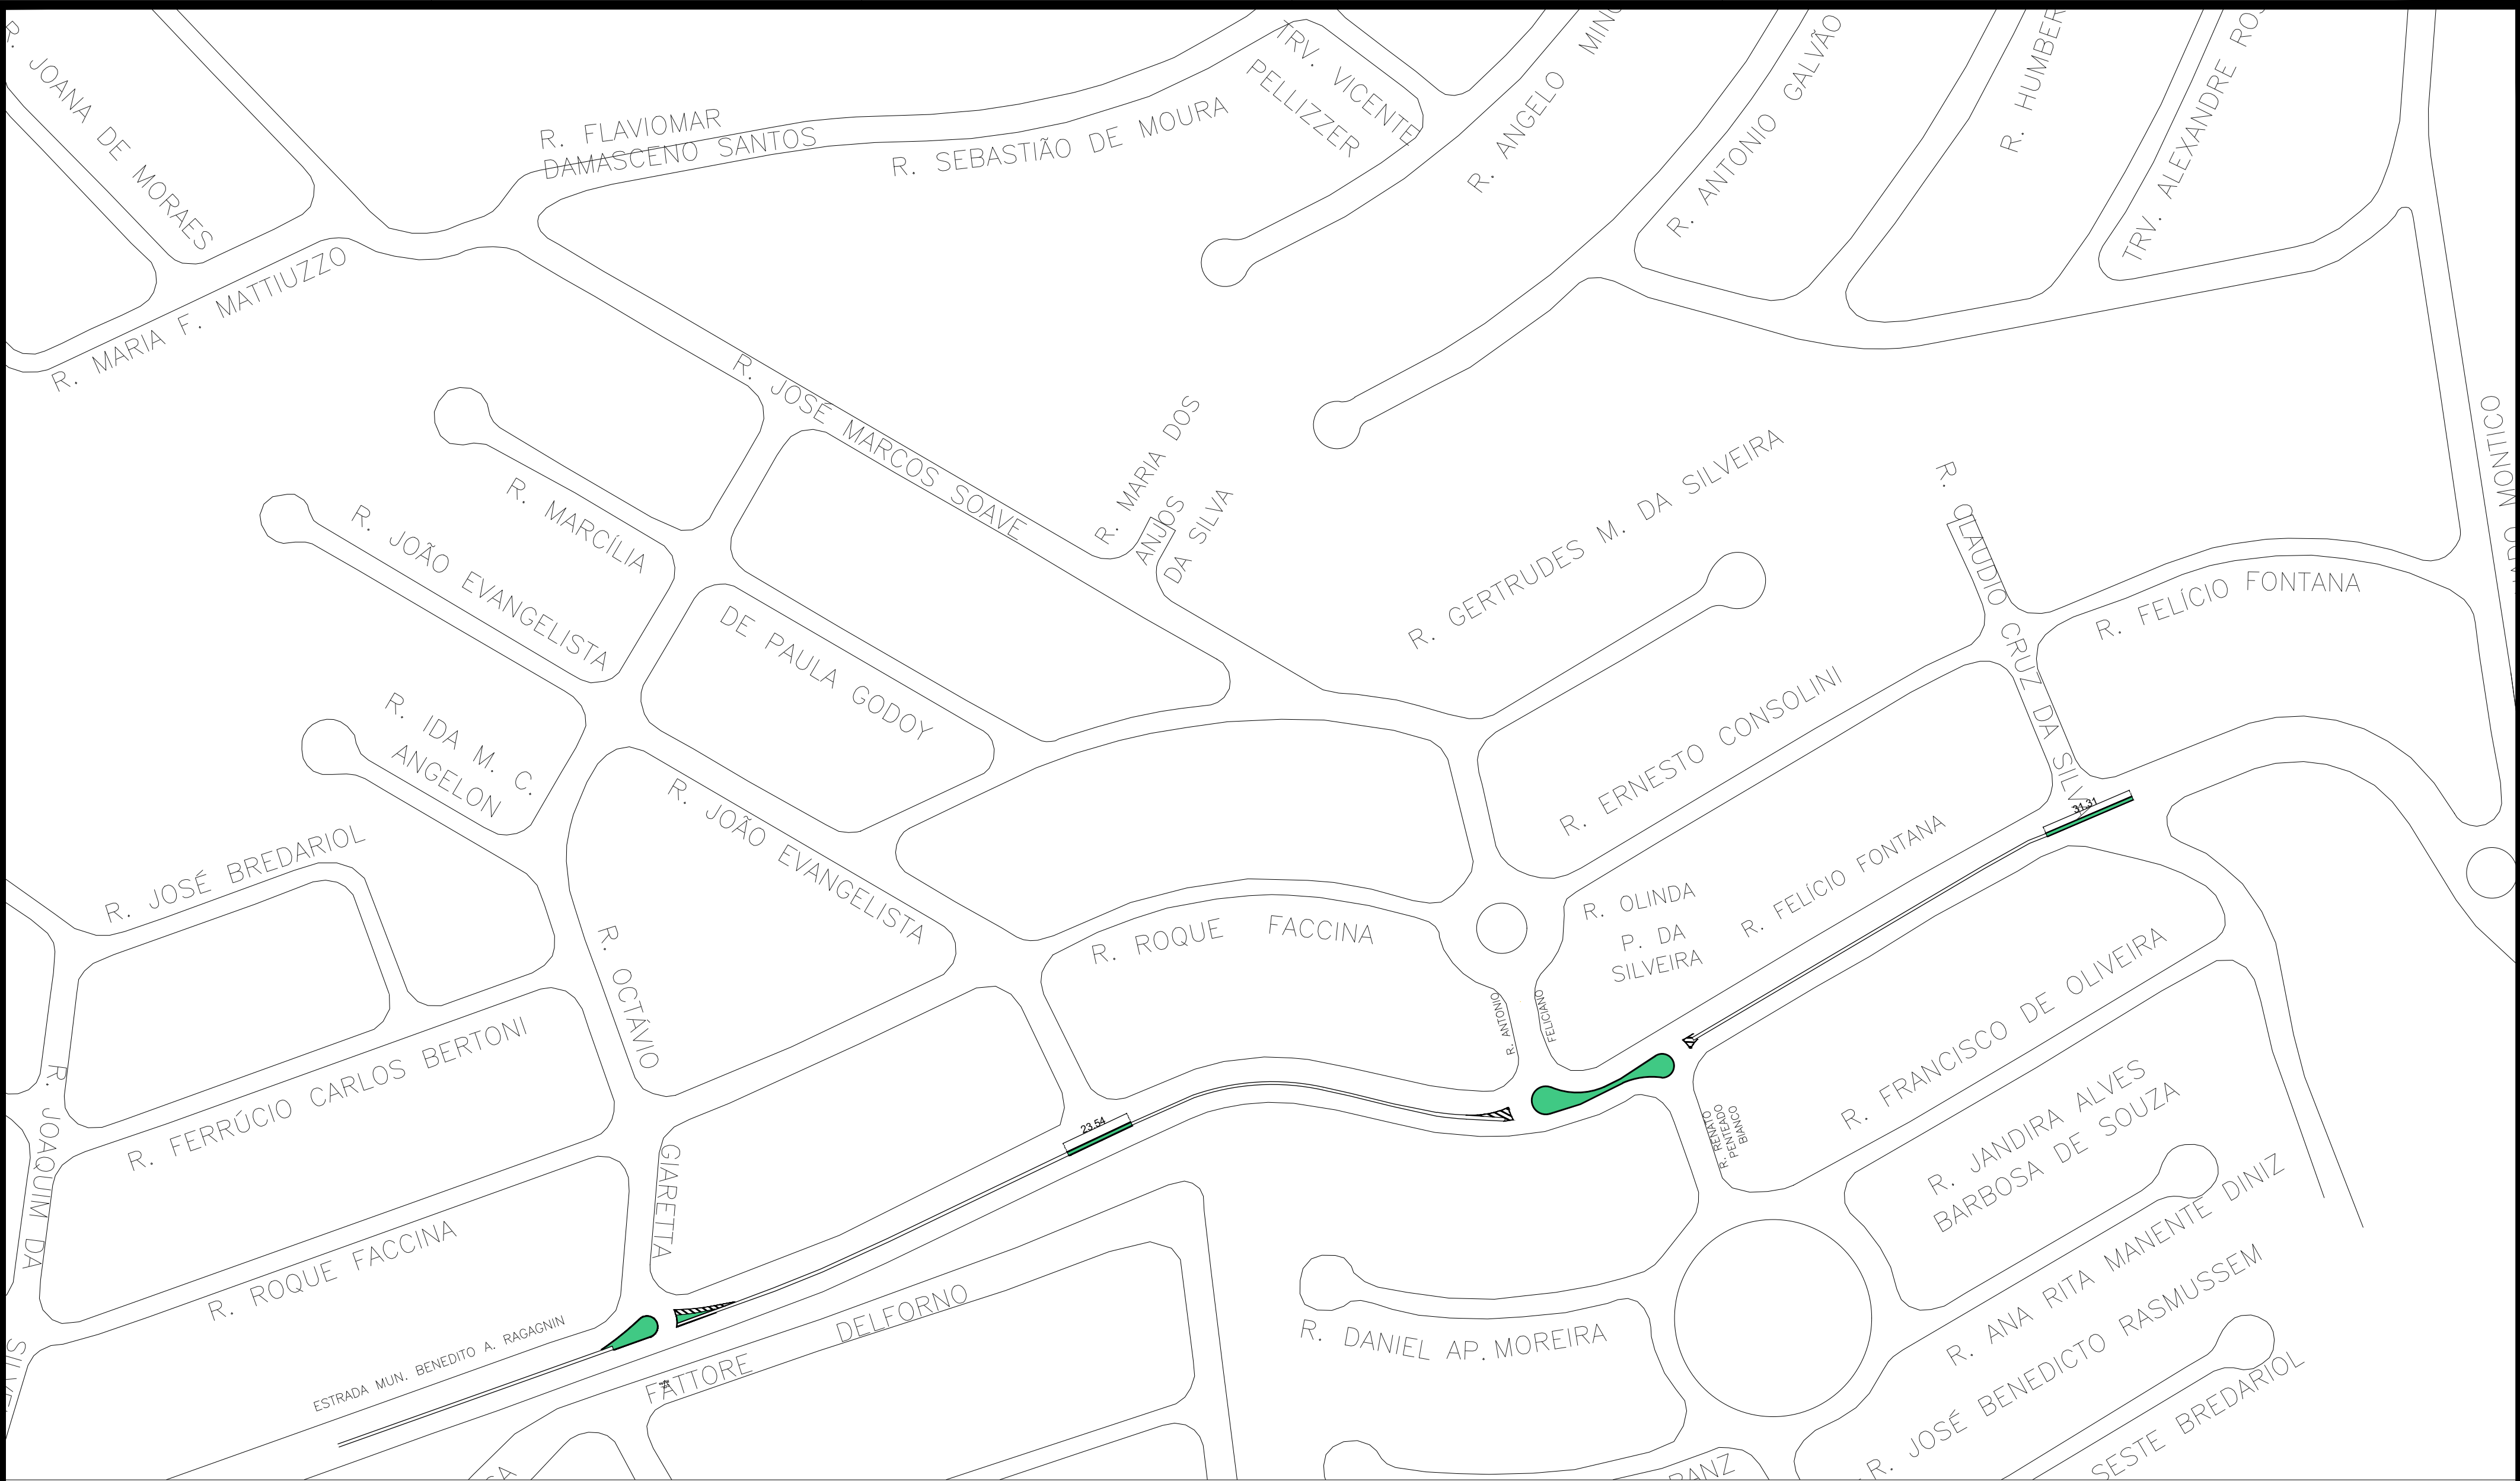

TRECHO 01-A
ESC. 1/1500

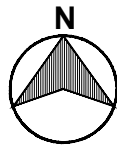


LEGENDA:


- GRAMA CANTEIRO CENTRAL
- GUIA E SARJETA CANTEIRO CENTRAL

PREFEITURA DO MUNICIPIO DE ITATIBA


AVENIDA LUCIANO CONSOLINE, Nº 600, JARDIM DE LUCCA , ITATIBA - SP, CEP 13253-205

SECRETARIA DE OBRAS

	ASSUNTO: OBRAS DE MELHORIAS DA ESTRADA MUNICIPAL BENEDICTO ANTONIO RAGAGNIM		TRECHO 1A - SITUAÇÃO PRETENDIDA	FOLHA
	LOCAL: ESTRADA MUNICIPAL BENEDICTO ANTONIO RAGAGNIM			04/15
	Processo: -	PROJETO: SEOB	Rev 00	
	DATA: 05/2026	ESCALA: INDICADA	DESENHO: Fabio A. Pizzi - Desenhista	

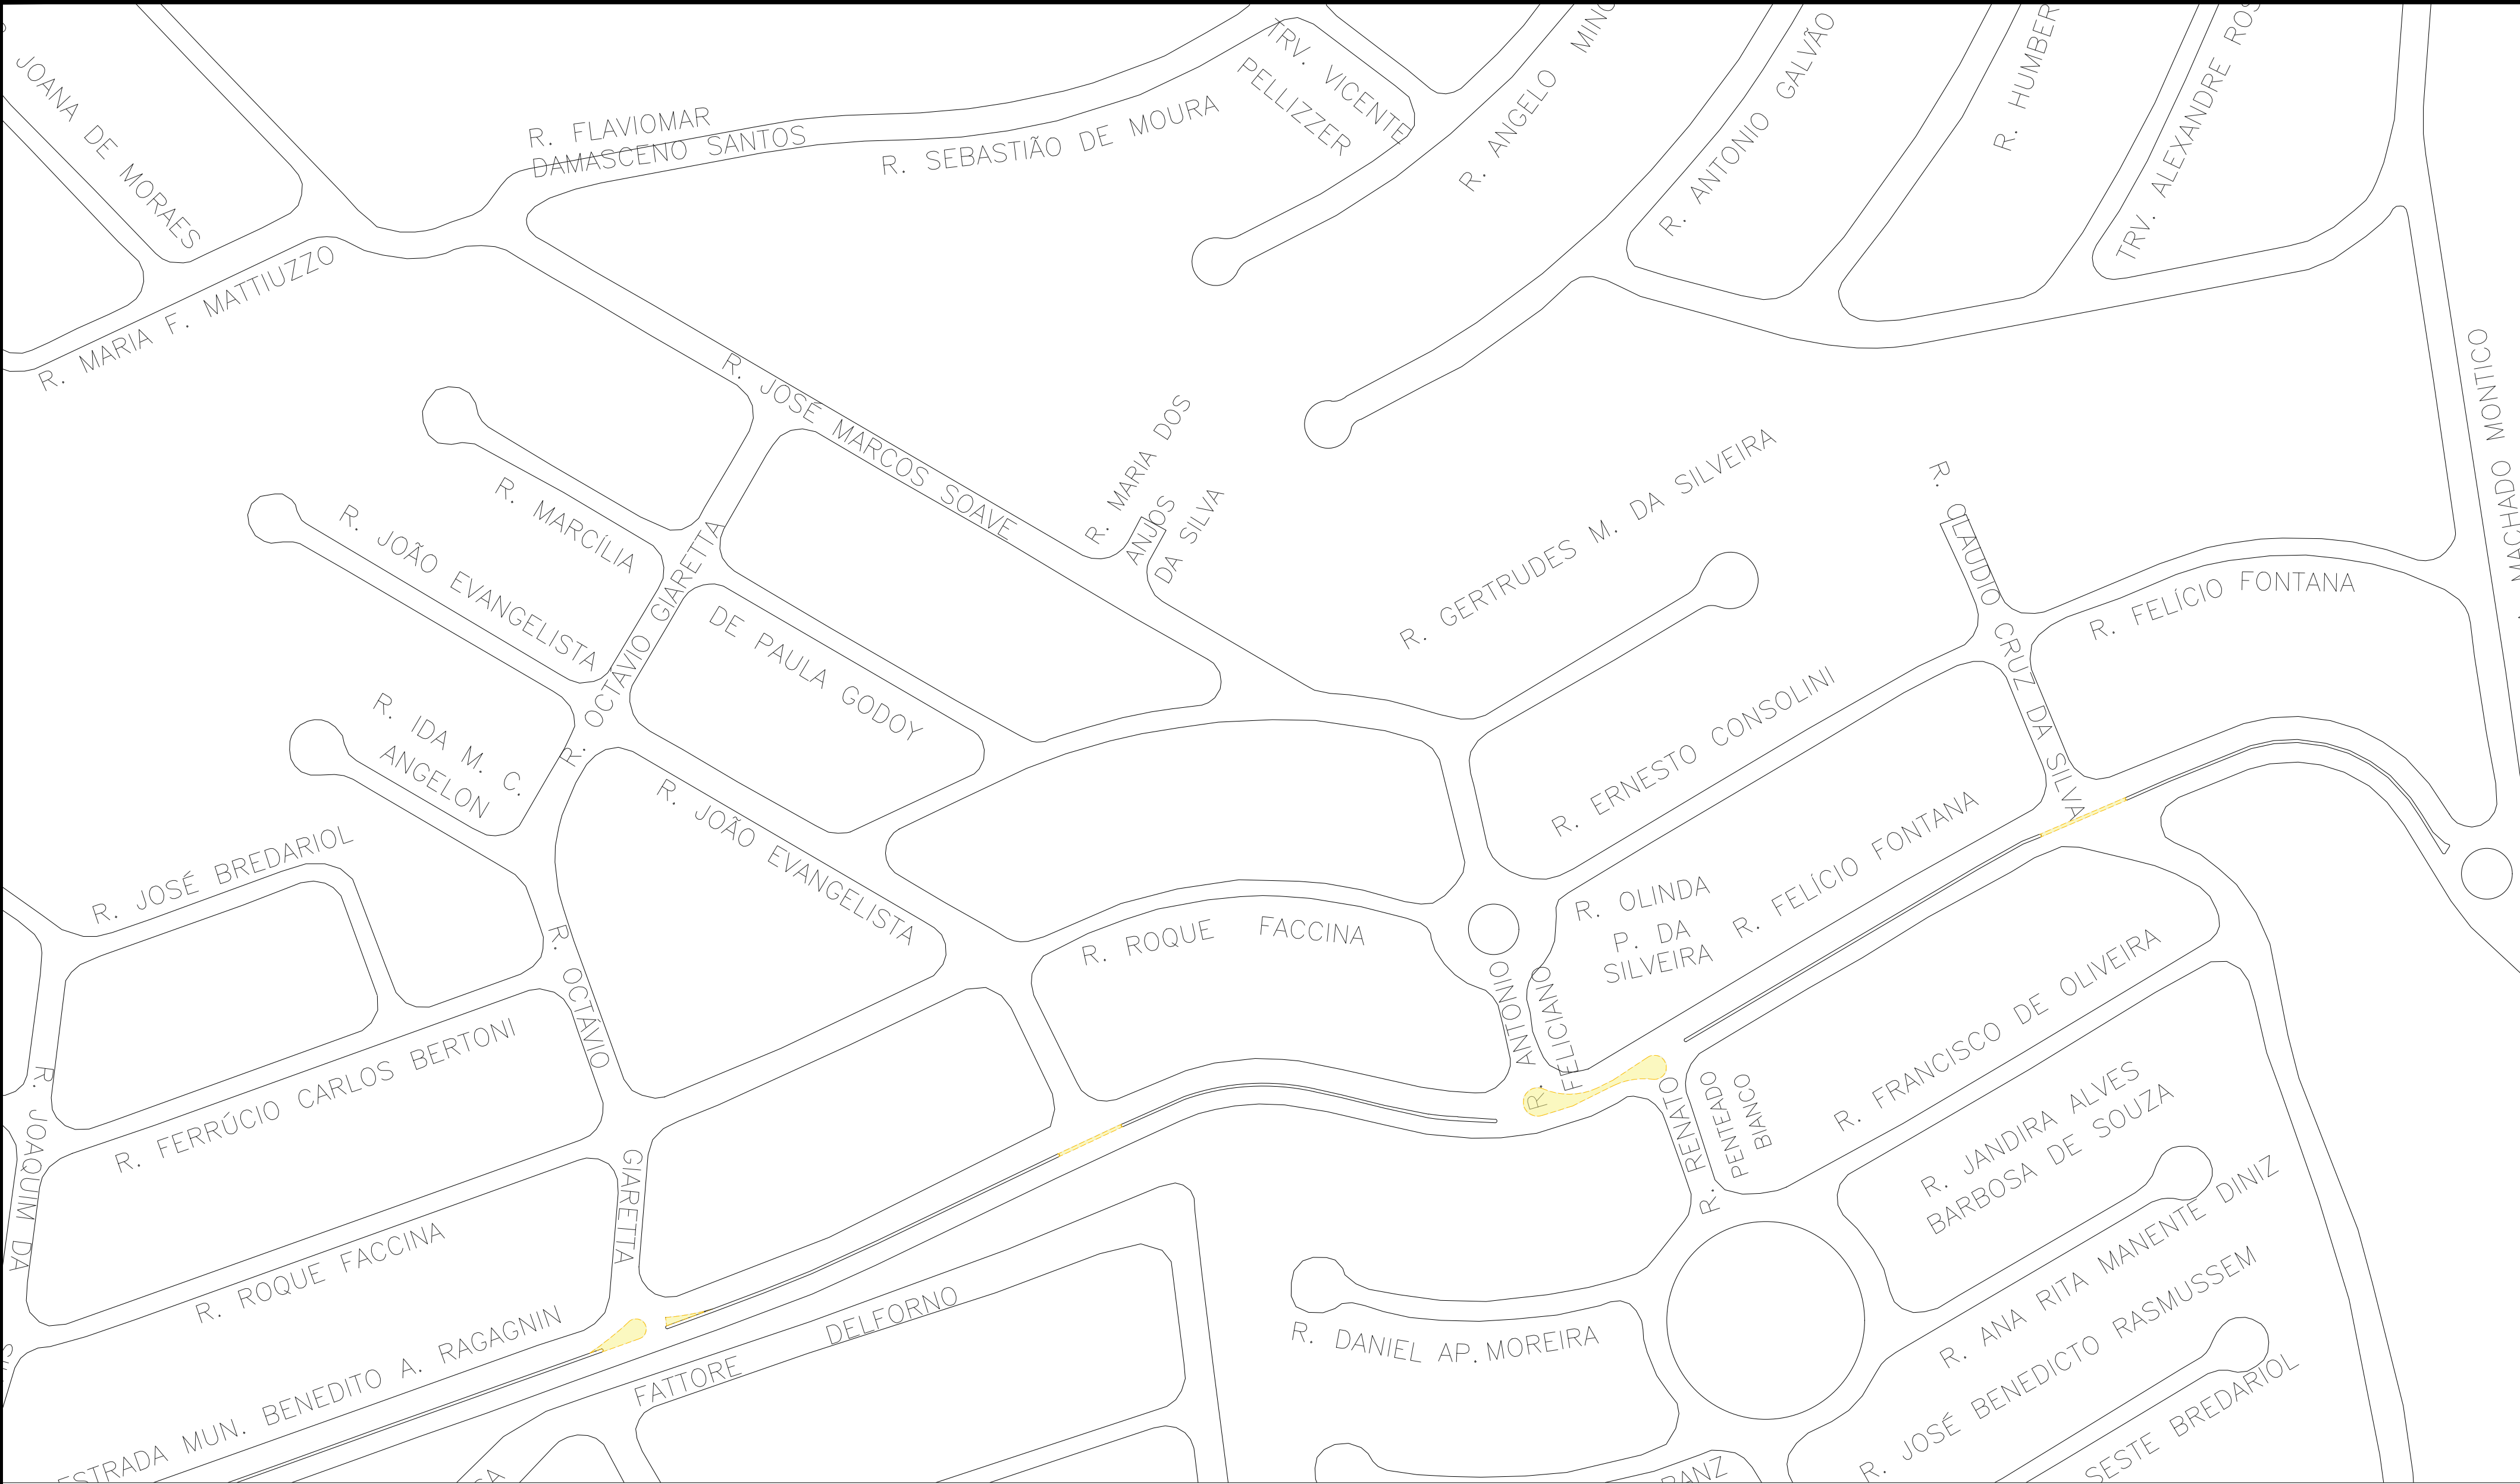

TRECHO 01-A
ESC. 1/1500

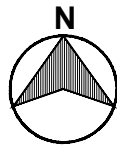

LEGENDA:


- A DEMOLIR - CANTEIRO
- A DEMOLIR - ASFALTO

PREFEITURA DO MUNICIPIO DE ITATIBA

AVENIDA LUCIANO CONSOLINE, Nº 600, JARDIM DE LUCCA , ITATIBA - SP, CEP 13253-205

SECRETARIA DE OBRAS

	ASSUNTO: OBRAS DE MELHORIAS DA ESTRADA MUNICIPAL BENEDICTO ANTONIO RAGAGNIM		TRECHO 1A - A DEMOLIR E ATERRO	FOLHA
	LOCAL: ESTRADA MUNICIPAL BENEDICTO ANTONIO RAGAGNIM			05/15
	Processo: -	PROJETO: SEOB	Rev 00	
DATA: 05/2026	ESCALA: INDICADA	DESENHO: Setor projetos		

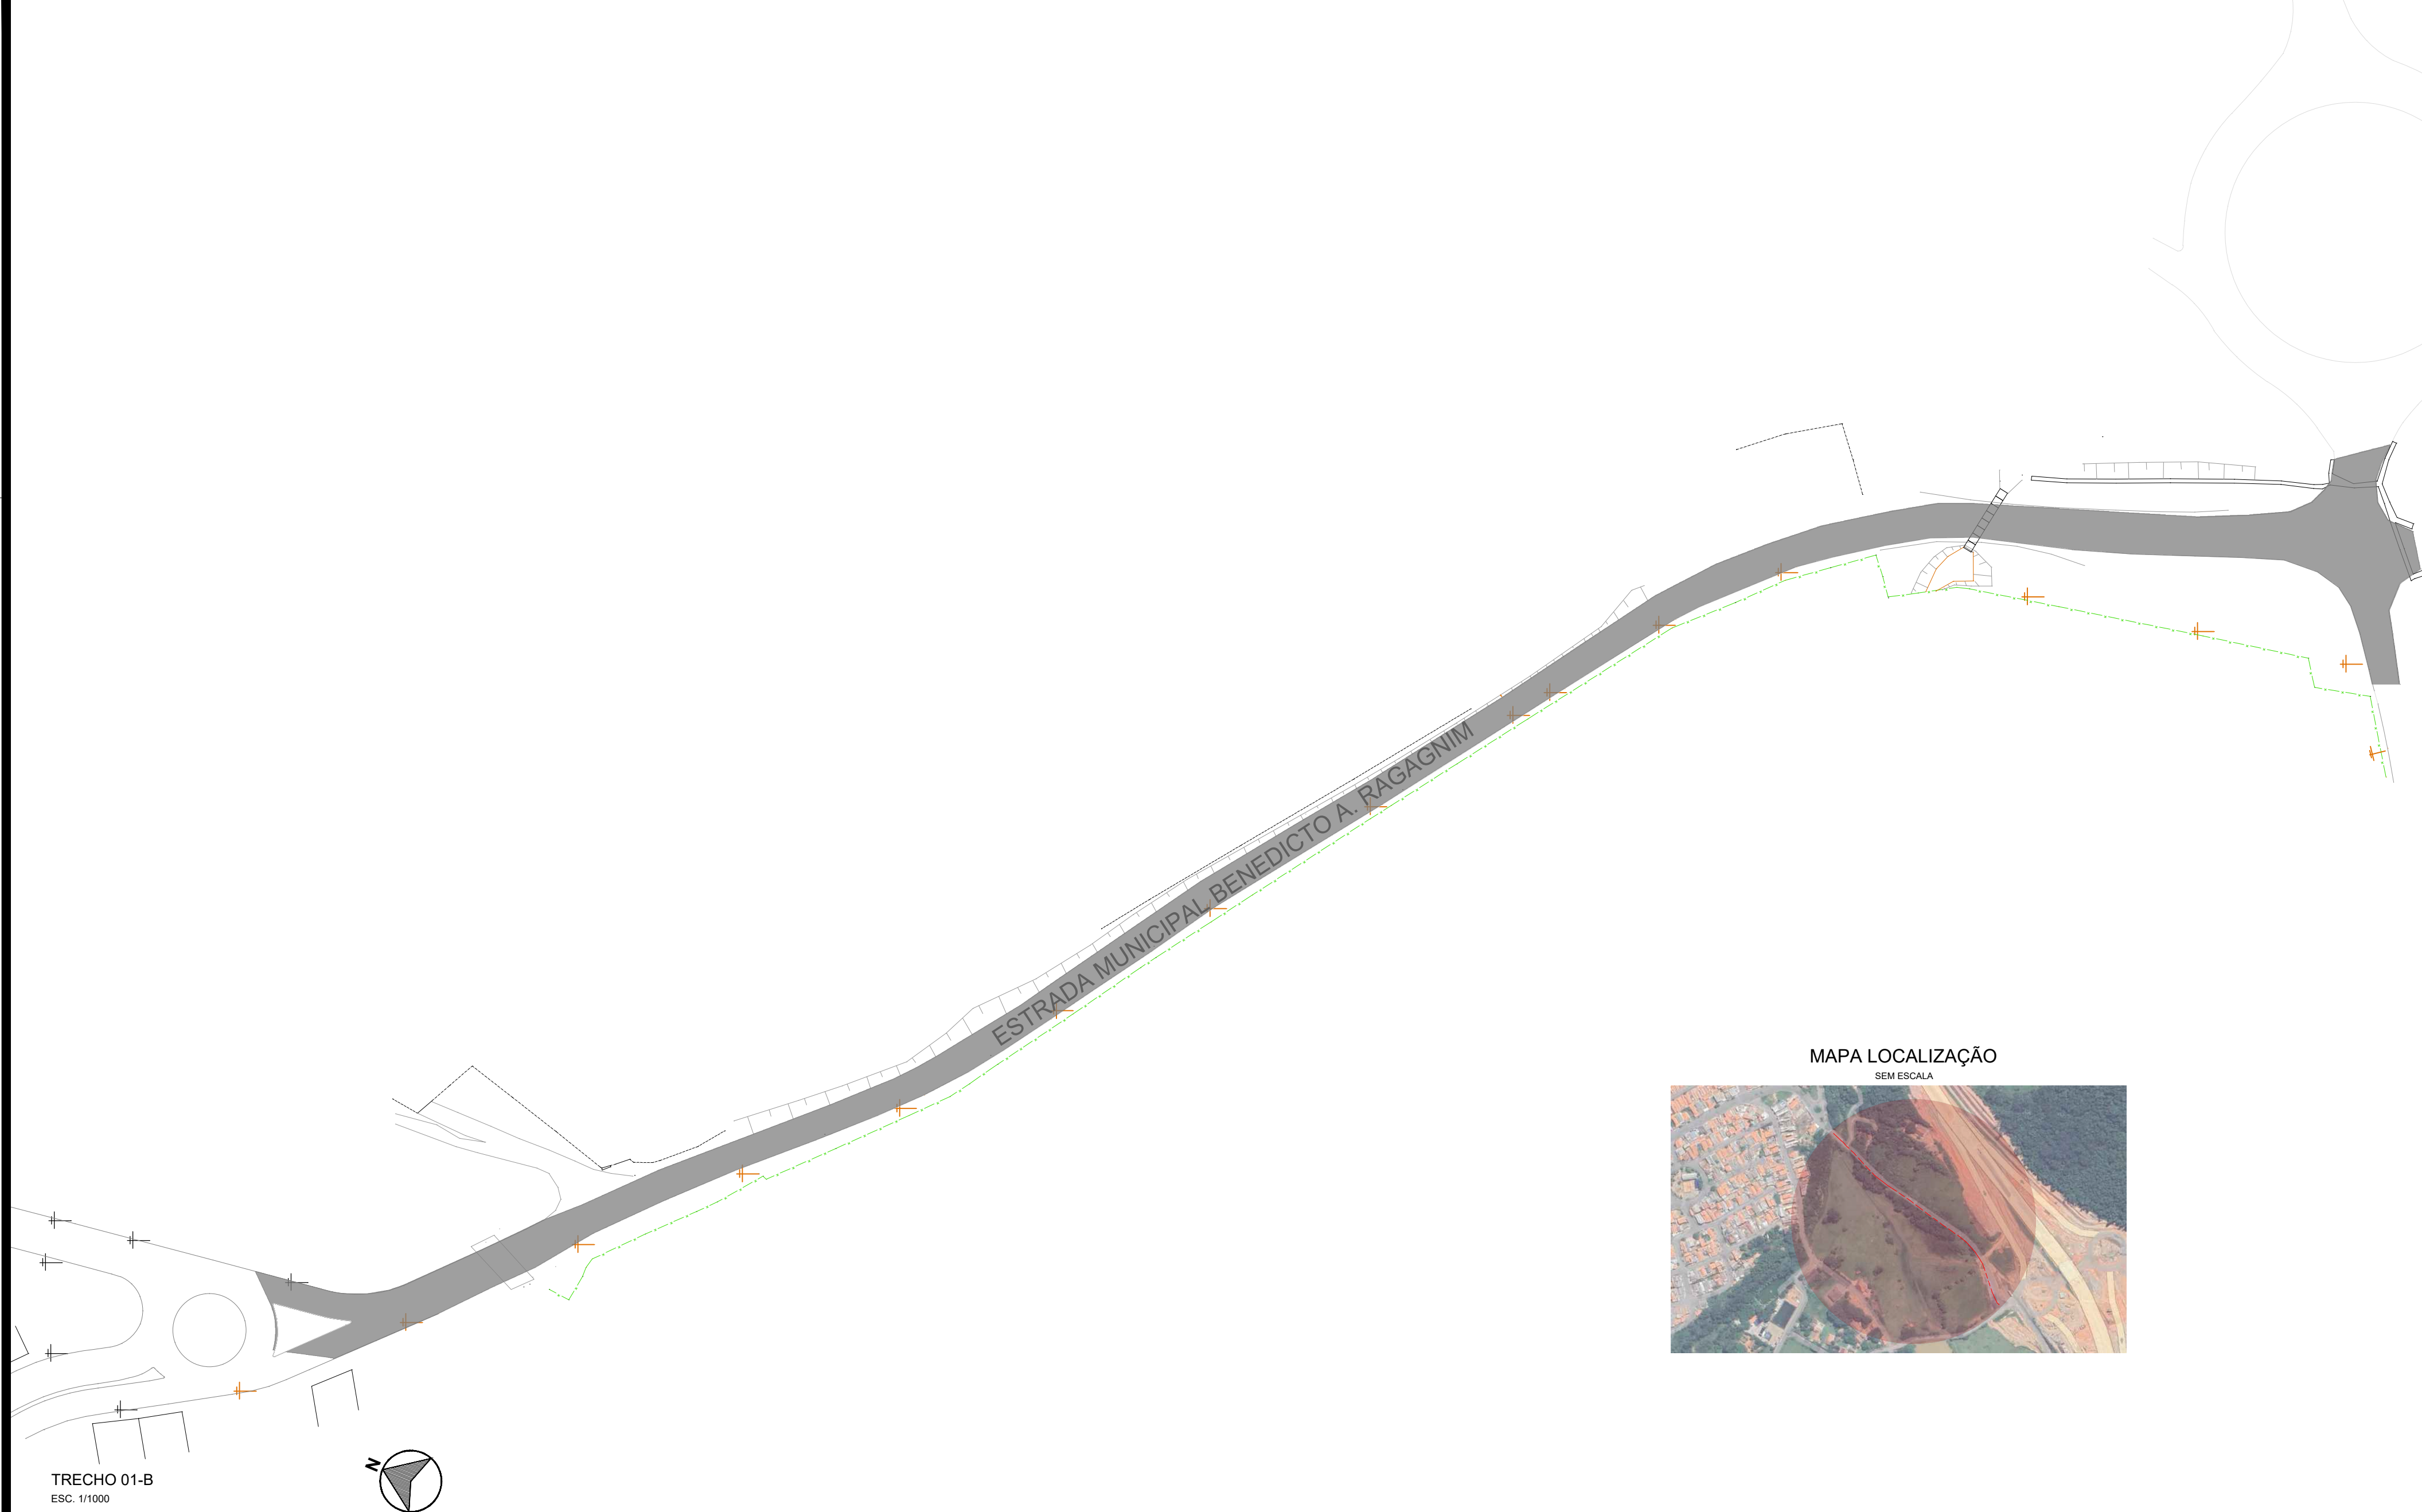

TRECHO 01-B
ESC. 1/1000


- LEGENDA:
- POSTES A SEREM REALOCADOS (A SER REALIZADO PELA MUNICIPALIDADE)
 - ASFALTO EXISTENTE
 - CERCA EXISTENTE


MAPA LOCALIZAÇÃO
SEM ESCALA



PREFEITURA DO MUNICIPIO DE ITATIBA

AVENIDA LUCIANO CONSOLINE, Nº 600, JARDIM DE LUCCA , ITATIBA - SP, CEP 13253-205
SECRETARIA DE OBRAS

	ASSUNTO: OBRAS DE MELHORIAS DA ESTRADA MUNICIPAL BENEDICTO ANTONIO RAGAGNIM		TRECHO 1B - SITUAÇÃO ATUAL	FOLHA
	LOCAL: ESTRADA MUNICIPAL BENEDICTO ANTONIO RAGAGNIM			06/15
	Processo: -	PROJETO: SEOB	Rev 00	
	DATA: 05/2026	ESCALA: INDICADA		DESENHO: Setor projetos

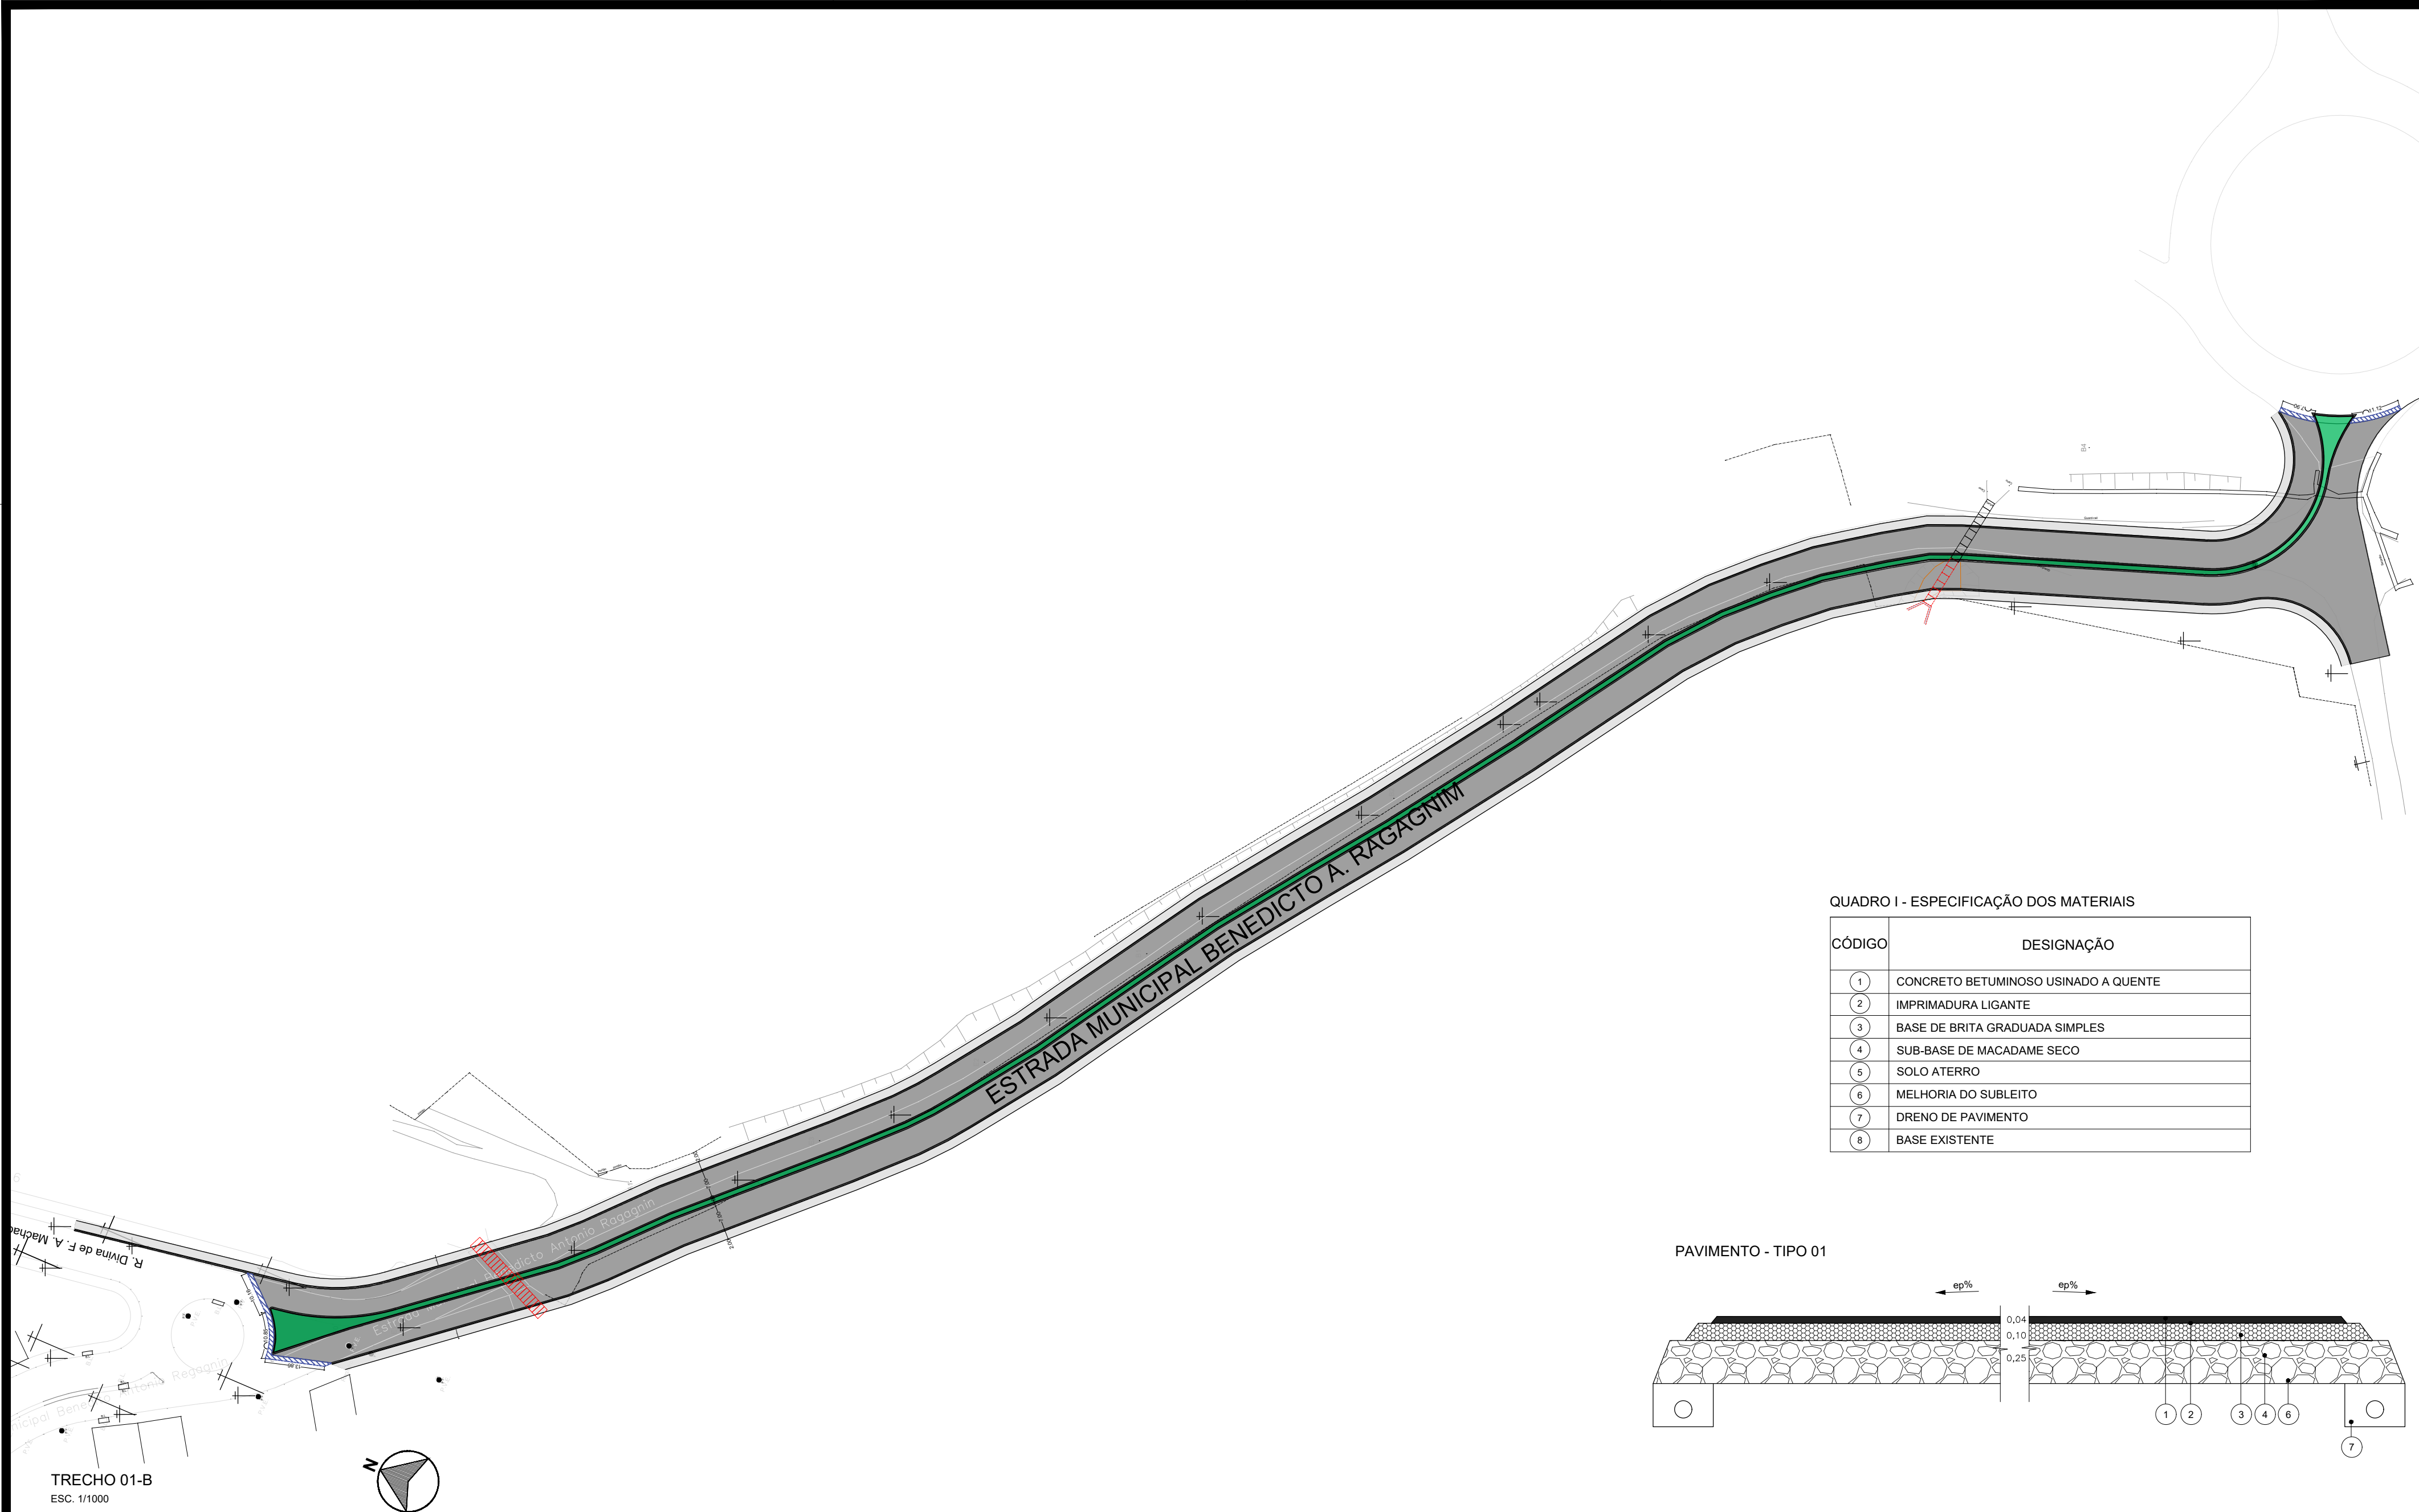

TRECHO 01-B
ESC. 1/1000

LEGENDA:


- PASSEIO PÚBLICO
- PAVIMENTAÇÃO ASFÁLTICA
- FRESAGEM

- GRAMA CANTEIRO CENTRAL
- A CONSTRUIR MURO ALA
- A CONSTRUIR ADUELA

QUADRO I - ESPECIFICAÇÃO DOS MATERIAIS

CÓDIGO	DESIGNAÇÃO
1	CONCRETO BETUMINOSO USINADO A QUENTE
2	IMPRIMADURA LIGANTE
3	BASE DE BRITA GRADUADA SIMPLES
4	SUB-BASE DE MACADAME SECO
5	SOLO ATERRO
6	MELHORIA DO SUBLEITO
7	DRENO DE PAVIMENTO
8	BASE EXISTENTE

PAVIMENTO - TIPO 01

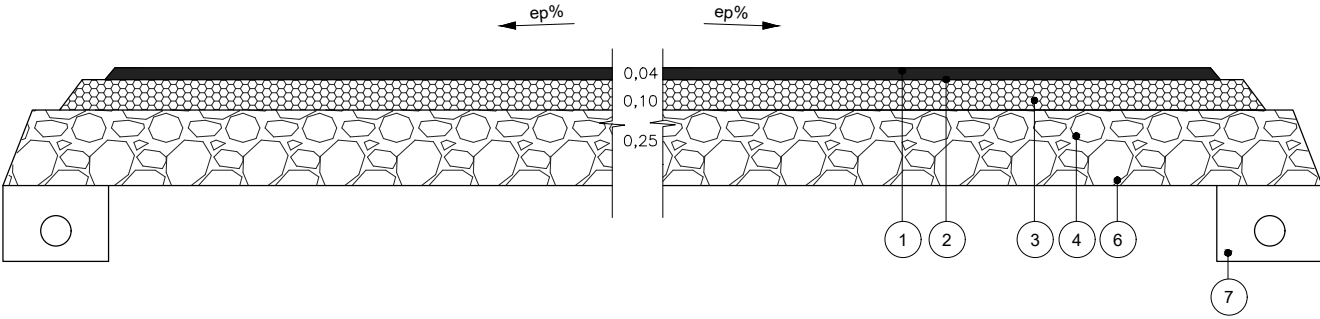

PREFEITURA DO MUNICIPIO DE ITATIBA

AVENIDA LUCIANO CONSOLINE, Nº 600, JARDIM DE LUCCA , ITATIBA - SP, CEP 13253-205
SECRETARIA DE OBRAS


	ASSUNTO: OBRAS DE MELHORIAS DA ESTRADA MUNICIPAL BENEDICTO ANTONIO RAGAGNIM		TRECHO 1B - SITUAÇÃO PRETENDIDA	FOLHA
	LOCAL: ESTRADA MUNICIPAL BENEDICTO ANTONIO RAGAGNIM			07/15
	Processo: -	PROJETO: SEOB		Rev 01
	DATA: 05/2026	ESCALA: INDICADA	DESENHO: Fabio A. Pizzi - Desenhista	



TRECHO 01-B
ESC. 1/1000

- LEGENDA:
- A DEMOLIR - ASFALTO
 - ÁREA LIMPEZA / ATERRO
 - A DEMOLIR - TUBO
 - A DEMOLIR - MURO ALA

PERFIL DA VIA

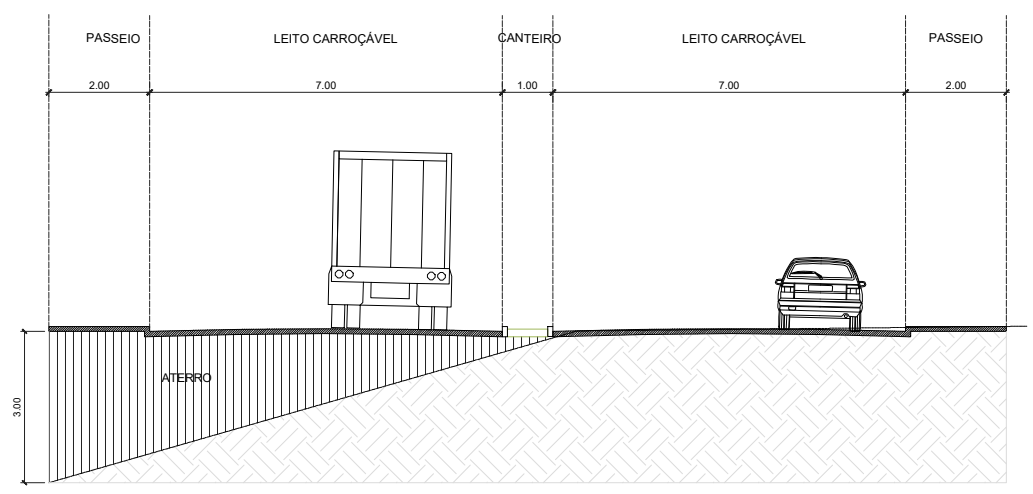

PREFEITURA DO MUNICIPIO DE ITATIBA

AVENIDA LUCIANO CONSOLINE, Nº 600, JARDIM DE LUCCA , ITATIBA - SP, CEP 13253-205

SECRETARIA DE OBRAS

ASSUNTO: OBRAS DE MELHORIAS DA ESTRADA MUNICIPAL BENEDICTO ANTONIO RAGAGNIM		TRECHO 1B - A DEMOLIR E ATERRO	FOLHA
LOCAL: ESTRADA MUNICIPAL BENEDICTO ANTONIO RAGAGNIM		08/15	
Processo: -	PROJETO: SEOB	Rev 01	
DATA: 05/2026	ESCALA: INDICADA	DESENHO: Setor projetos	



MAPA LOCALIZAÇÃO
SEM ESCALA




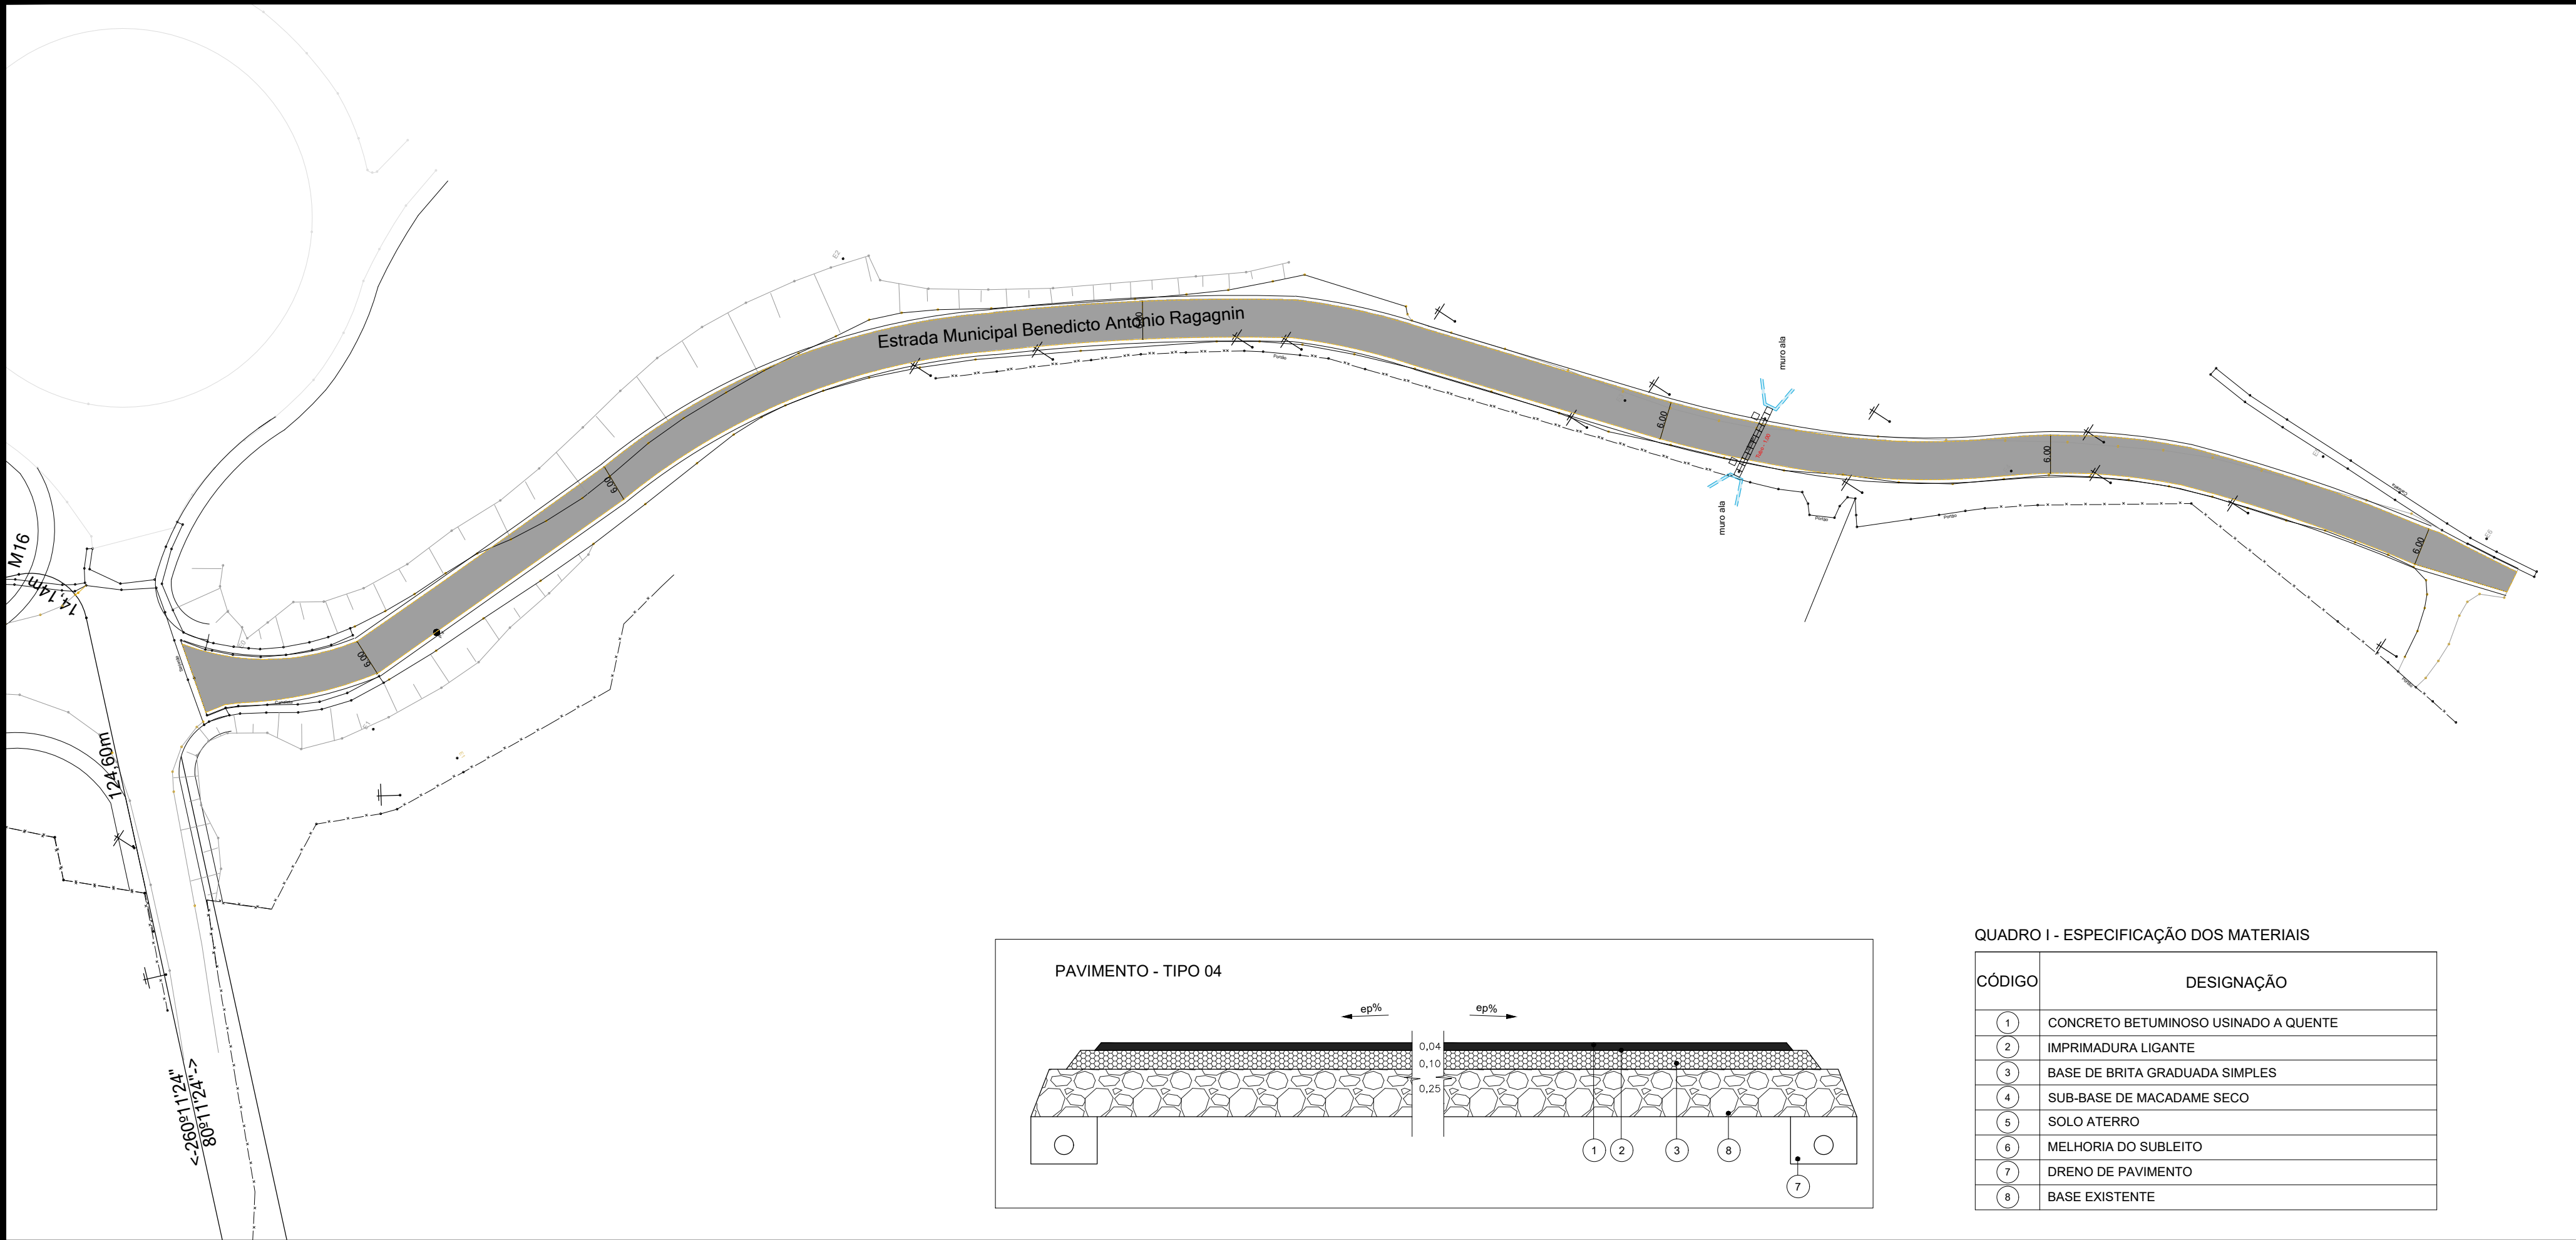
- LEGENDA:
- POSTES A SEREM REALOCADOS (A SER REALIZADO PELA MUNICIPALIDADE)
 - ASFALTO EXISTENTE
 - CERCA EXISTENTE

PREFEITURA DO MUNICIPIO DE ITATIBA


AVENIDA LUCIANO CONSOLINE, Nº 600, JARDIM DE LUCCA , ITATIBA - SP, CEP 13253-205

SECRETARIA DE OBRAS

	ASSUNTO: OBRAS DE MELHORIAS DA ESTRADA MUNICIPAL BENEDICTO ANTONIO RAGAGNIM		TRECHO 2 - SITUAÇÃO ATUAL	FOLHA
	LOCAL: ESTRADA MUNICIPAL BENEDICTO ANTONIO RAGAGNIM			09/15
	Processo: -	PROJETO: SEOB		
	DATA: 05/2026	ESCALA: INDICADA	DESENHO: Setor projetos	




PAVIMENTO - TIPO 04

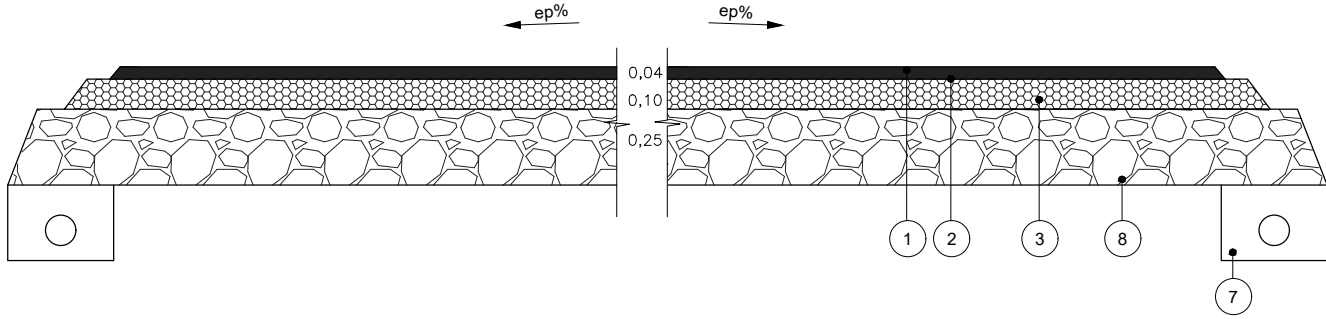

QUADRO I - ESPECIFICAÇÃO DOS MATERIAIS

CÓDIGO	DESIGNAÇÃO
1	CONCRETO BETUMINOSO USINADO A QUENTE
2	IMPRIMADURA LIGANTE
3	BASE DE BRITA GRADUADA SIMPLES
4	SUB-BASE DE MACADAME SECO
5	SOLO ATERRO
6	MELHORIA DO SUBLEITO
7	DRENO DE PAVIMENTO
8	BASE EXISTENTE

TRECHO 2
ESC. 1/750

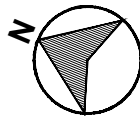


LEGENDA:

- PAVIMENTAÇÃO ASFÁLTICA
- A CONSTRUIR TUBO
- A CONSTRUIR MURO ALA


PREFEITURA DO MUNICIPIO DE ITATIBA

AVENIDA LUCIANO CONSOLINE, Nº 600, JARDIM DE LUCCA , ITATIBA - SP, CEP 13253-205
SECRETARIA DE OBRAS

	ASSUNTO: OBRAS DE MELHORIAS DA ESTRADA MUNICIPAL BENEDICTO ANTONIO RAGAGNIM	TRECHO 2 - SITUAÇÃO PRETENDIDA	FOLHA
	LOCAL: ESTRADA MUNICIPAL BENEDICTO ANTONIO RAGAGNIM		10/15
	Processo: - DATA: 05/2026	PROJETO: SEOB ESCALA: INDICADA DESENHO: Setor projetos	Rev 00

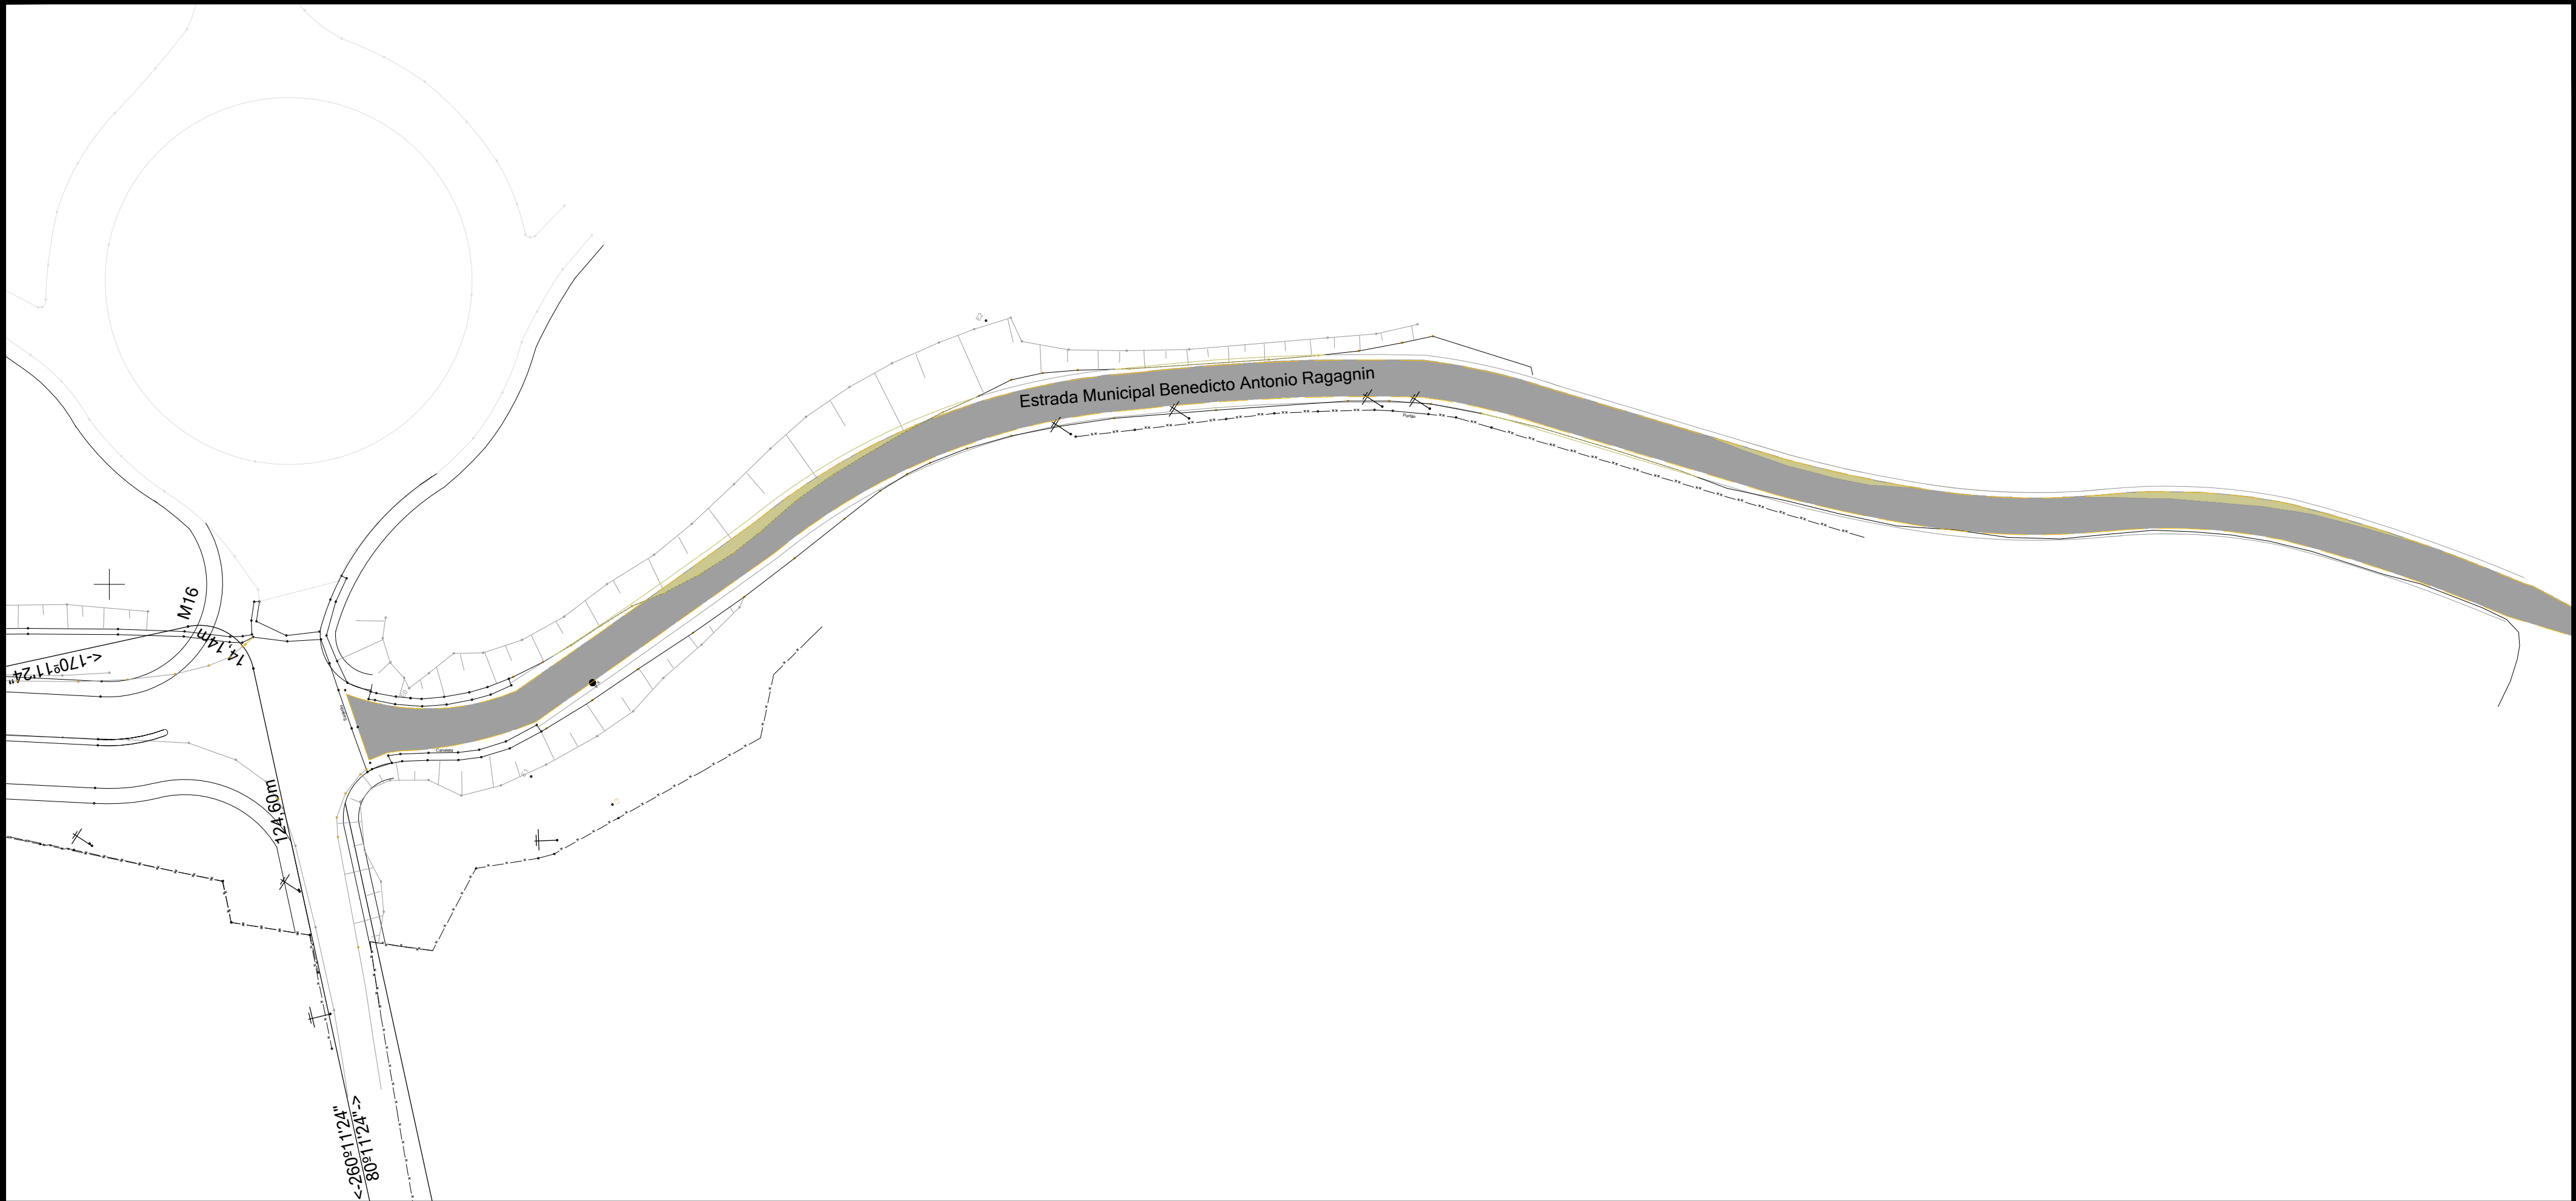

TRECHO 2
ESC. 1/750

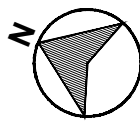


LEGENDA:


- A DEMOLIR - ASFALTO
- ÁREA ATERRO

PREFEITURA DO MUNICIPIO DE ITATIBA


AVENIDA LUCIANO CONSOLINE, Nº 600, JARDIM DE LUCCA , ITATIBA - SP, CEP 13253-205

SECRETARIA DE OBRAS

	ASSUNTO: OBRAS DE MELHORIAS DA ESTRADA MUNICIPAL BENEDICTO ANTONIO RAGAGNIM		TRECHO 2 - A DEMOLIR E ATERRO	FOLHA
	LOCAL: ESTRADA MUNICIPAL BENEDICTO ANTONIO RAGAGNIM			11/15
	Processo: -	PROJETO: SEOB		
	DATA: 05/2026	ESCALA: INDICADA	DESENHO: Setor projetos	

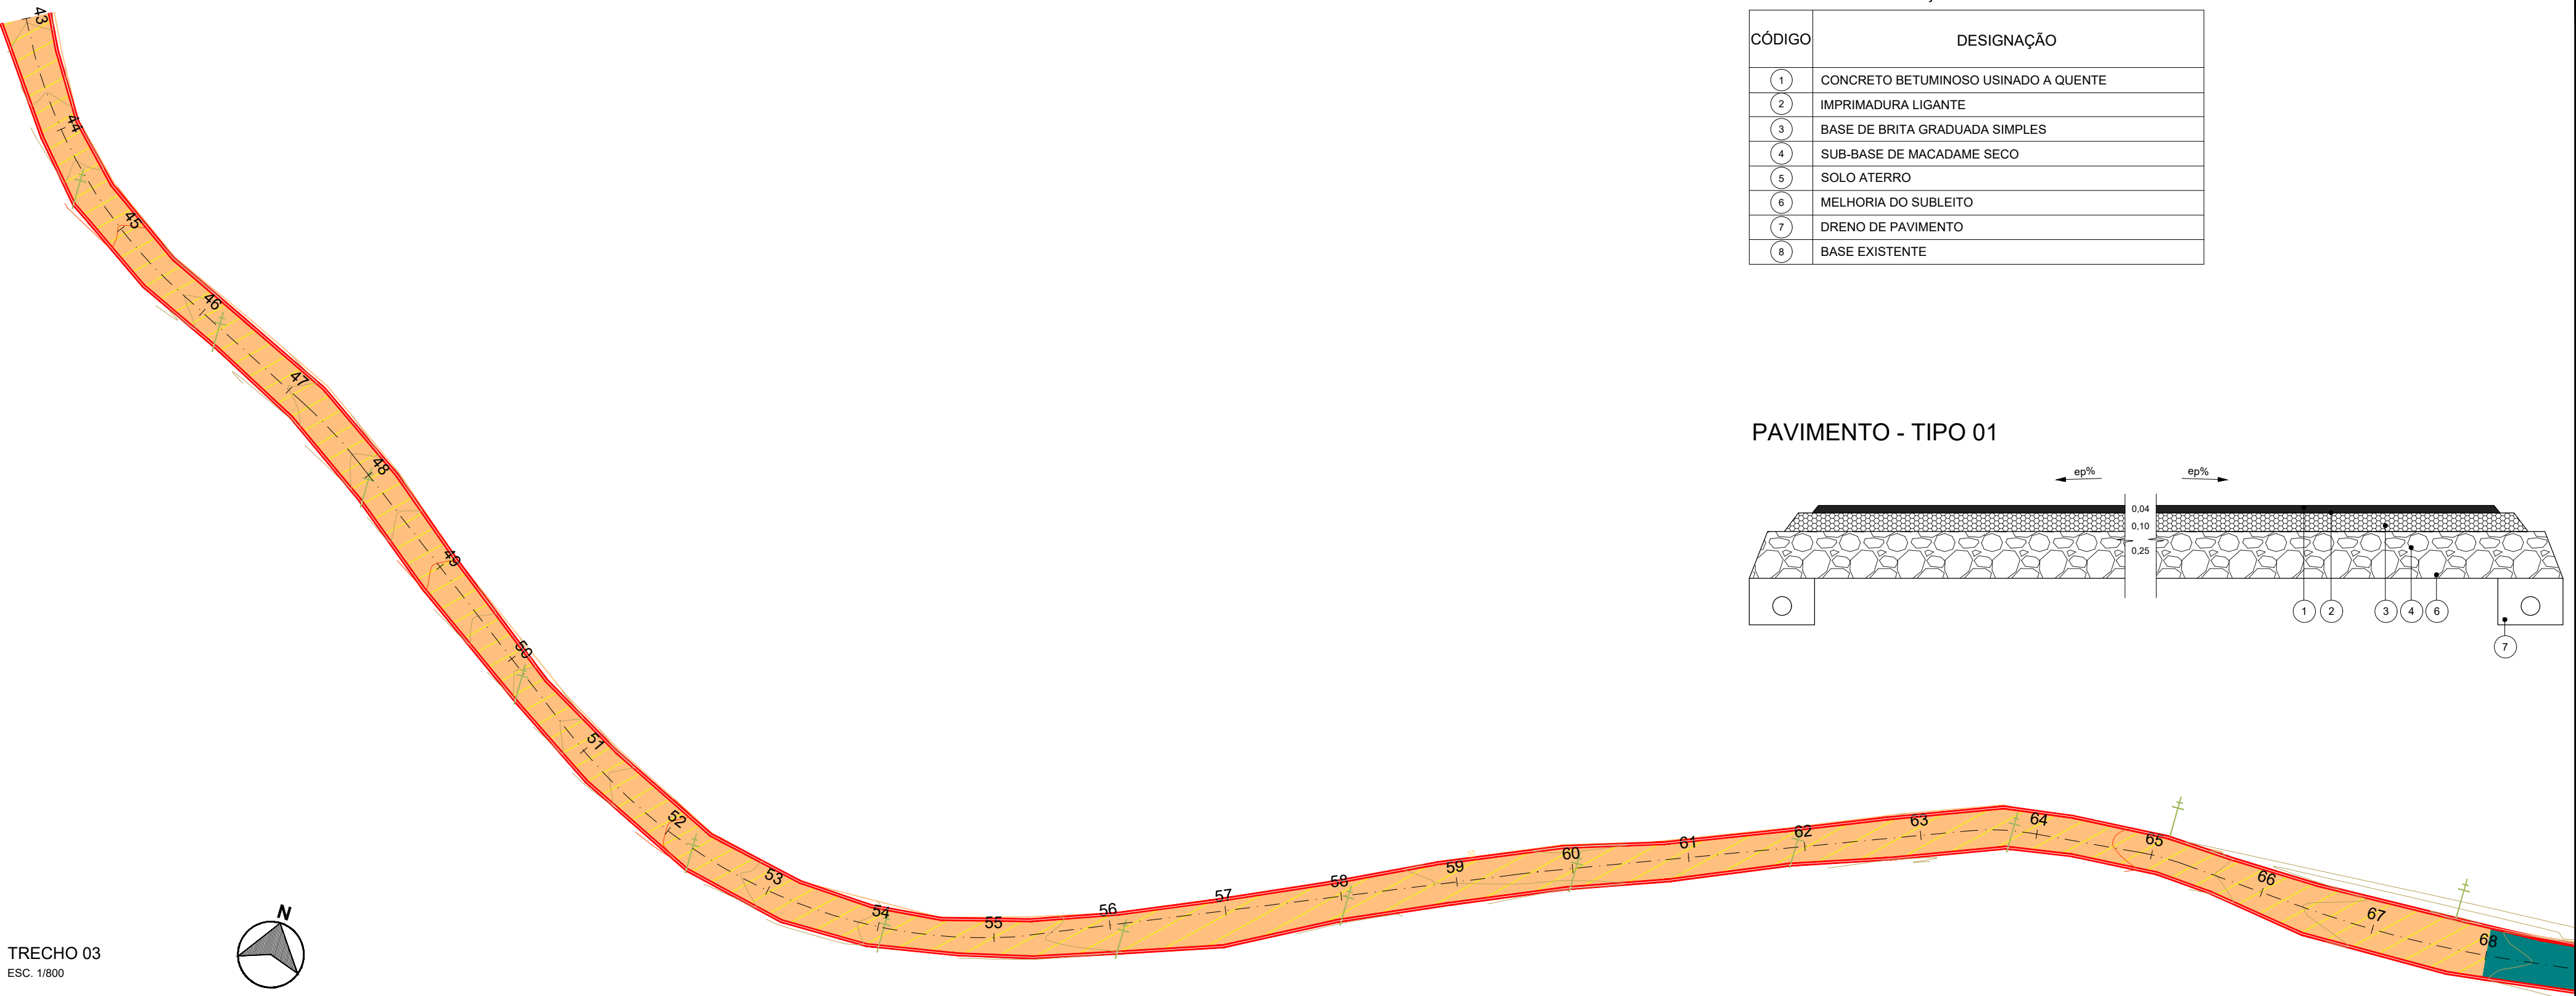


TRECHO 03
ESC. 1/800

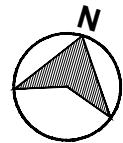

QUADRO I - ESPECIFICAÇÃO DOS MATERIAIS

CÓDIGO	DESIGNAÇÃO
1	CONCRETO BETUMINOSO USINADO A QUENTE
2	IMPRIMADURA LIGANTE
3	BASE DE BRITA GRADUADA SIMPLES
4	SUB-BASE DE MACADAME SECO
5	SOLO ATERRO
6	MELHORIA DO SUBLEITO
7	DRENO DE PAVIMENTO
8	BASE EXISTENTE

PAVIMENTO - TIPO 01

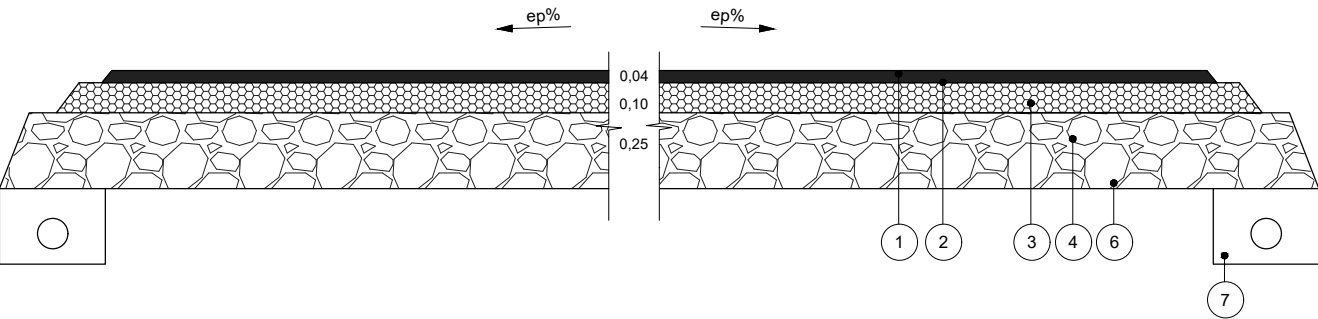

MAPA LOCALIZAÇÃO

SEM ESCALA




LEGENDA:

- DEMOLIÇÃO DE ASFALTO EXISTENTE E PAVIMENTAÇÃO TIPO 01
- CANALETA
- DEMOLIÇÃO CANALETA

PREFEITURA DO MUNICIPIO DE ITATIBA



AVENIDA LUCIANO CONSOLINE, Nº 600, JARDIM DE LUCCA , ITATIBA - SP, CEP 13253-205
SECRETARIA DE OBRAS

	ASSUNTO: OBRAS DE MELHORIAS DA ESTRADA MUNICIPAL BENEDICTO ANTONIO RAGAGNIM		TRECHO 3 (PIQUETE 43-68)	FOLHA
	LOCAL: ESTRADA MUNICIPAL BENEDICTO ANTONIO RAGAGNIM			12/15
	Processo: -	PROJETO: SEOB		
	DATA: 05/2026	ESCALA: INDICADA	DESENHO: Setor projetos	


QUADRO I - ESPECIFICAÇÃO DOS MATERIAIS

CÓDIGO	DESIGNAÇÃO
1	CONCRETO BETUMINOSO USINADO A QUENTE
2	IMPRIMADURA LIGANTE
3	BASE DE BRITA GRADUADA SIMPLES
4	SUB-BASE DE MACADAME SECO
5	SOLO ATERRO
6	MELHORIA DO SUBLEITO
7	DRENO DE PAVIMENTO
8	BASE EXISTENTE

PAVIMENTO - TIPO 04

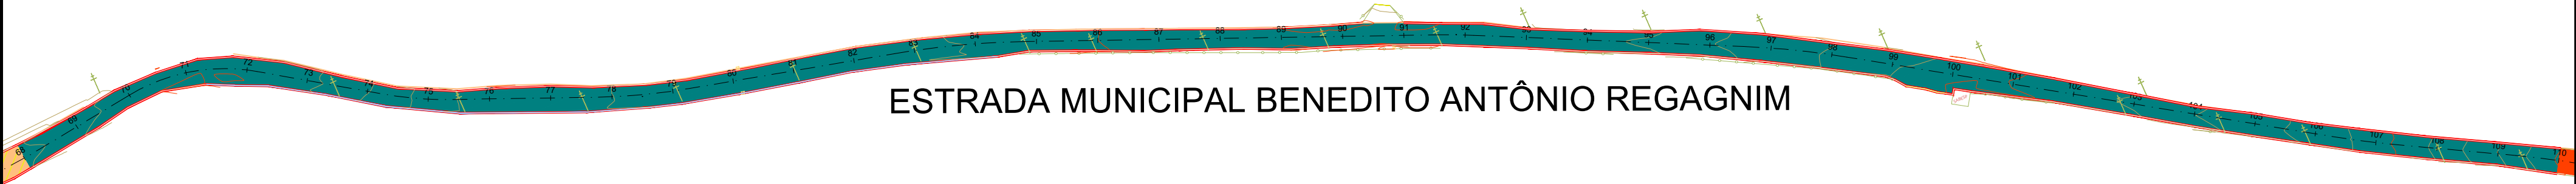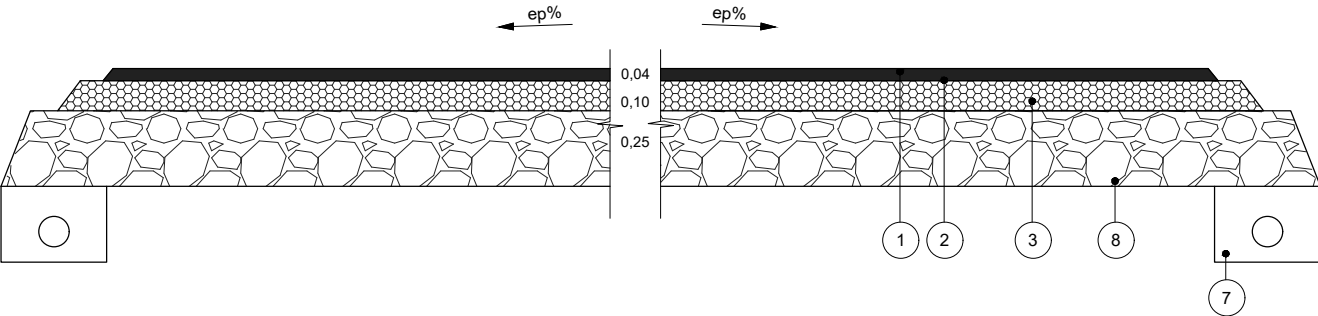

TRECHO 04
ESC. 1/1500

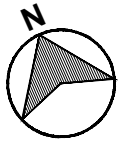

MAPA LOCALIZAÇÃO

SEM ESCALA




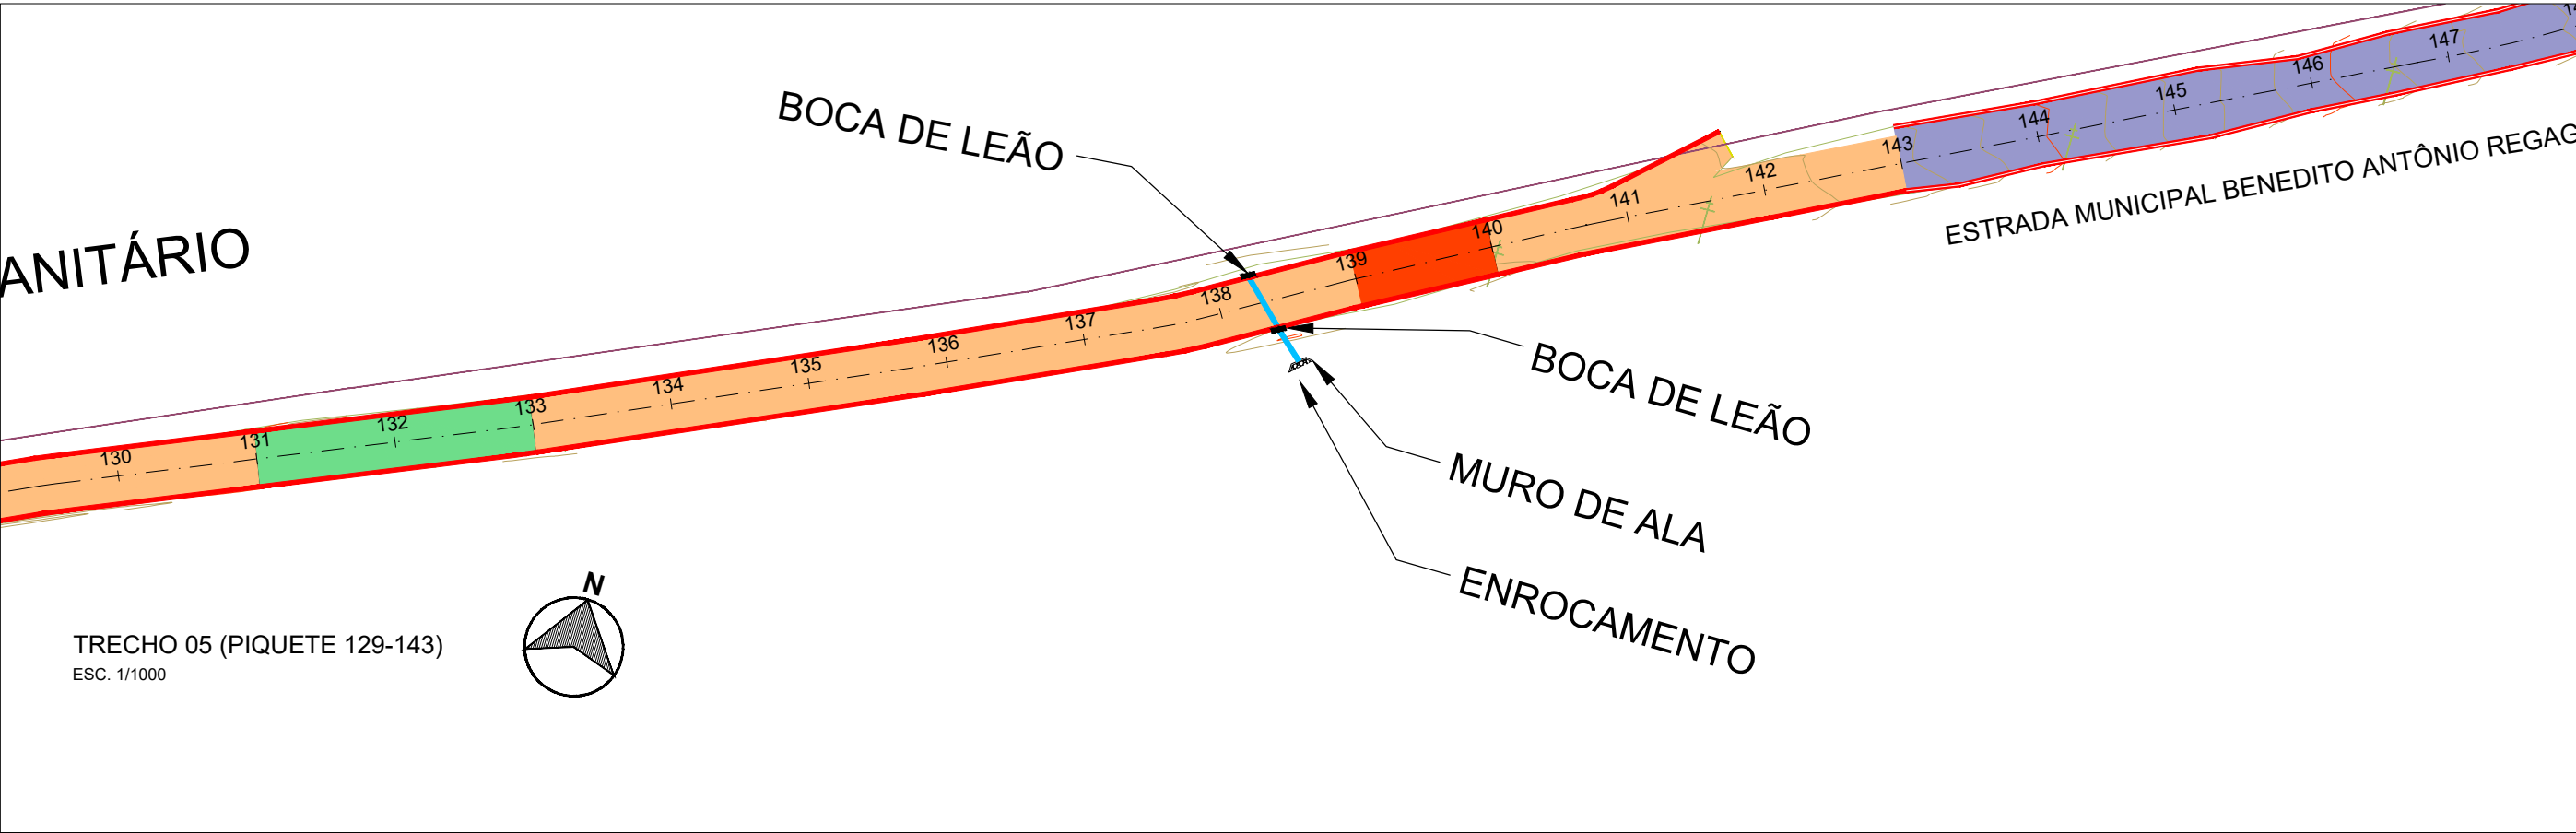
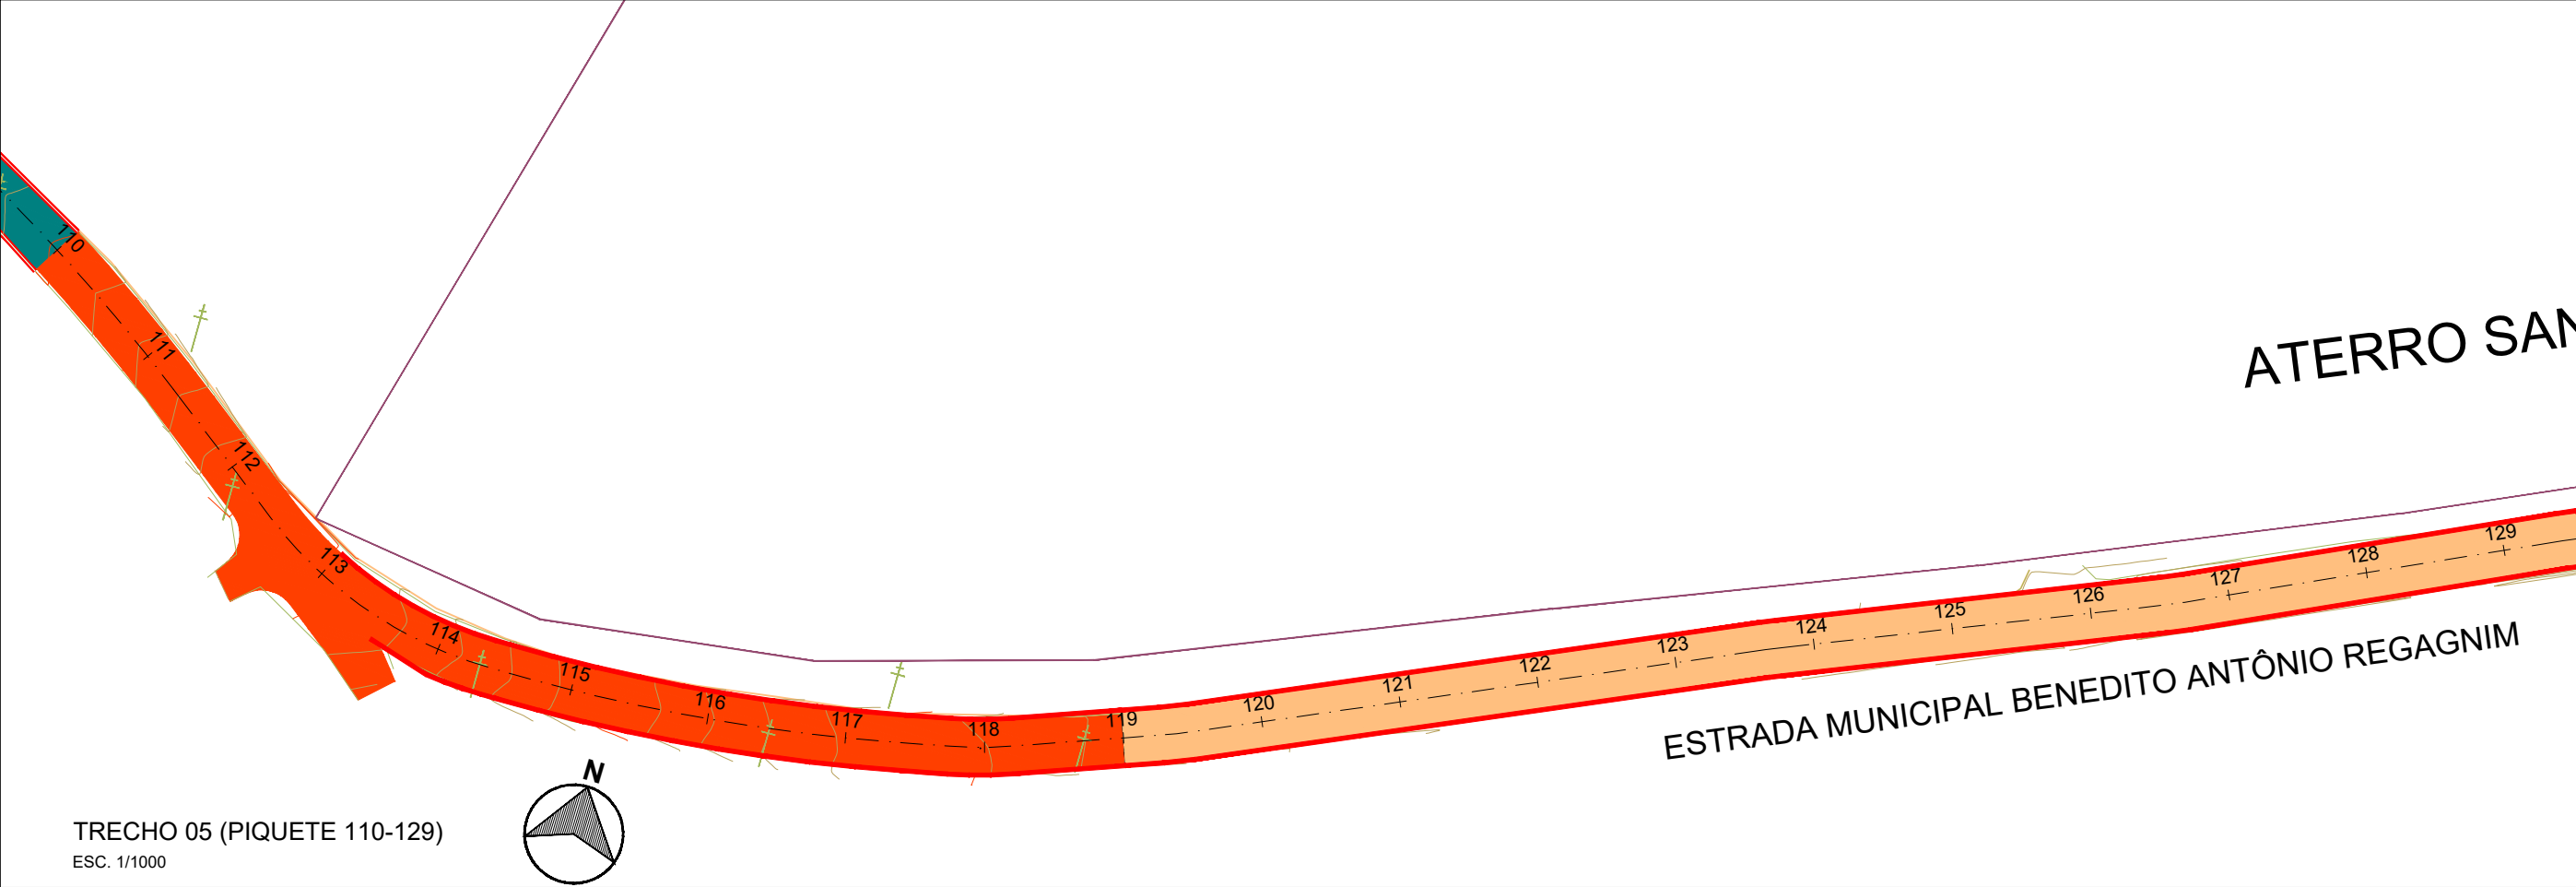
LEGENDA:

- REGULARIZAÇÃO LIGANTE ASFALTO
- CANALETA
- DEMOLIÇÃO CANALETA


PREFEITURA DO MUNICIPIO DE ITATIBA

AVENIDA LUCIANO CONSOLINE, Nº 600, JARDIM DE LUCCA , ITATIBA - SP, CEP 13253-205
SECRETARIA DE OBRAS

	ASSUNTO: OBRAS DE MELHORIAS DA ESTRADA MUNICIPAL BENEDICTO ANTONIO RAGAGNIM		TRECHO 4 (PIQUETE 68-110)	FOLHA	
	LOCAL: ESTRADA MUNICIPAL BENEDICTO ANTONIO RAGAGNIM			13/15	
	Processo: -	PROJETO: SEOB			Rev 00
	DATA: 05/2026	ESCALA: INDICADA	DESENHO: Setor projetos		



QUADRO I - ESPECIFICAÇÃO DOS MATERIAIS	
CÓDIGO	DESIGNAÇÃO
1	CONCRETO BETUMINOSO USINADO A QUENTE
2	IMPRIMADURA LIGANTE
3	BASE DE BRITA GRADUADA SIMPLES
4	SUB-BASE DE MACADAME SECO
5	SOLO ATERRO
6	MELHORIA DO SUBLEITO
7	DRENO DE PAVIMENTO
8	BASE EXISTENTE

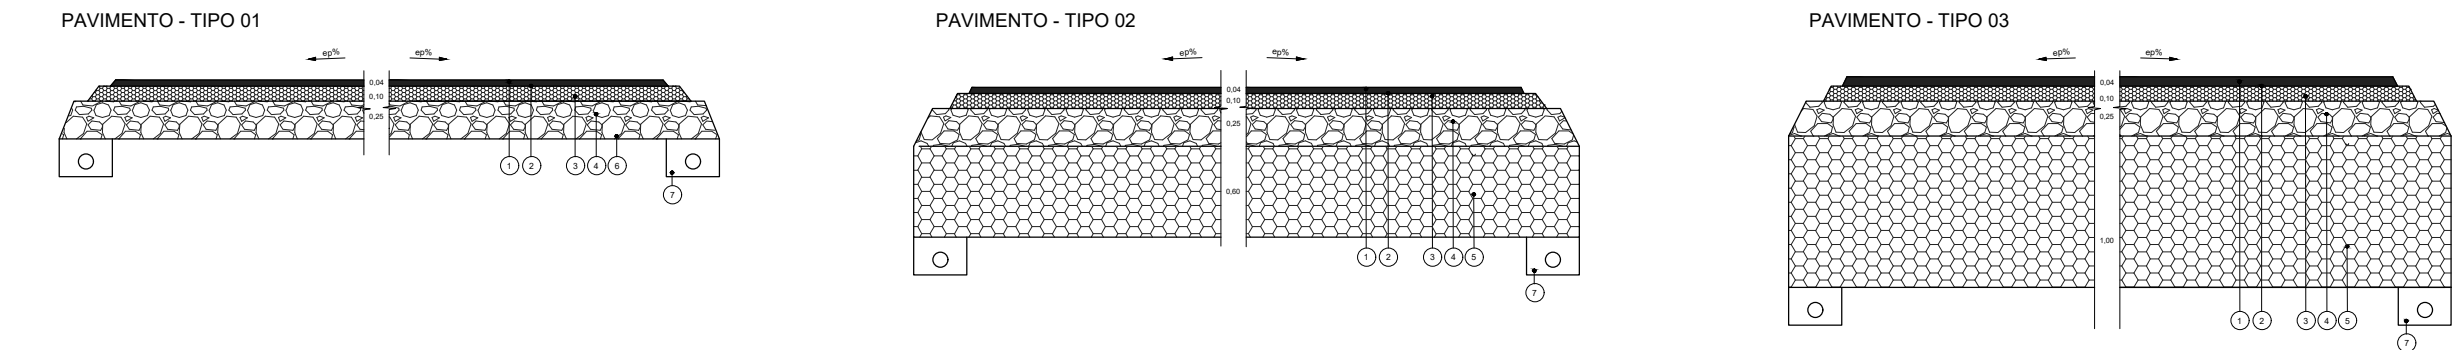


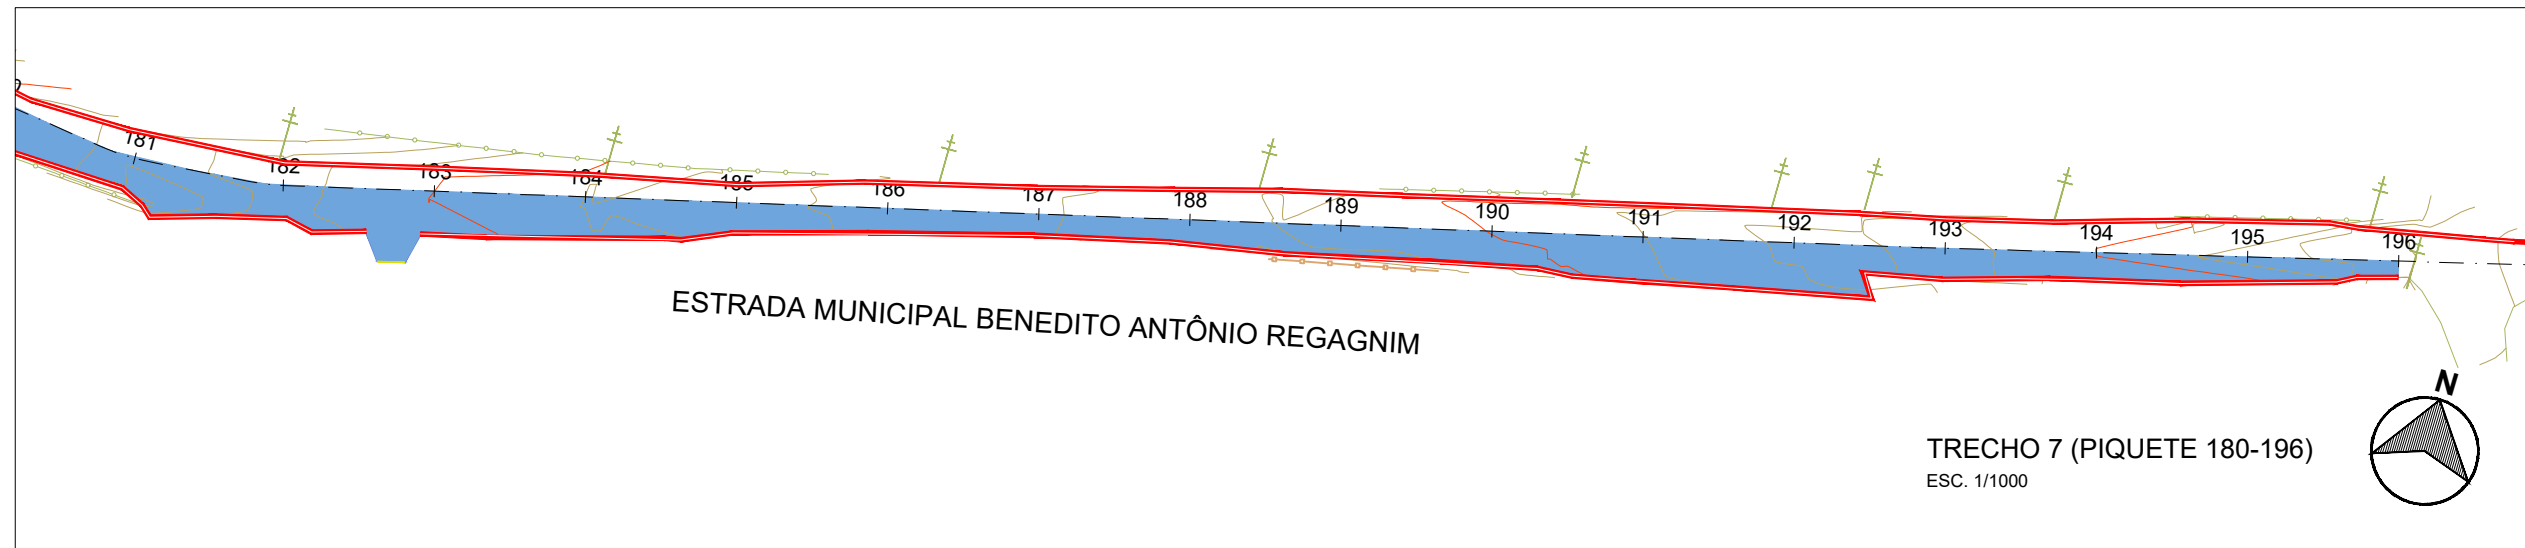
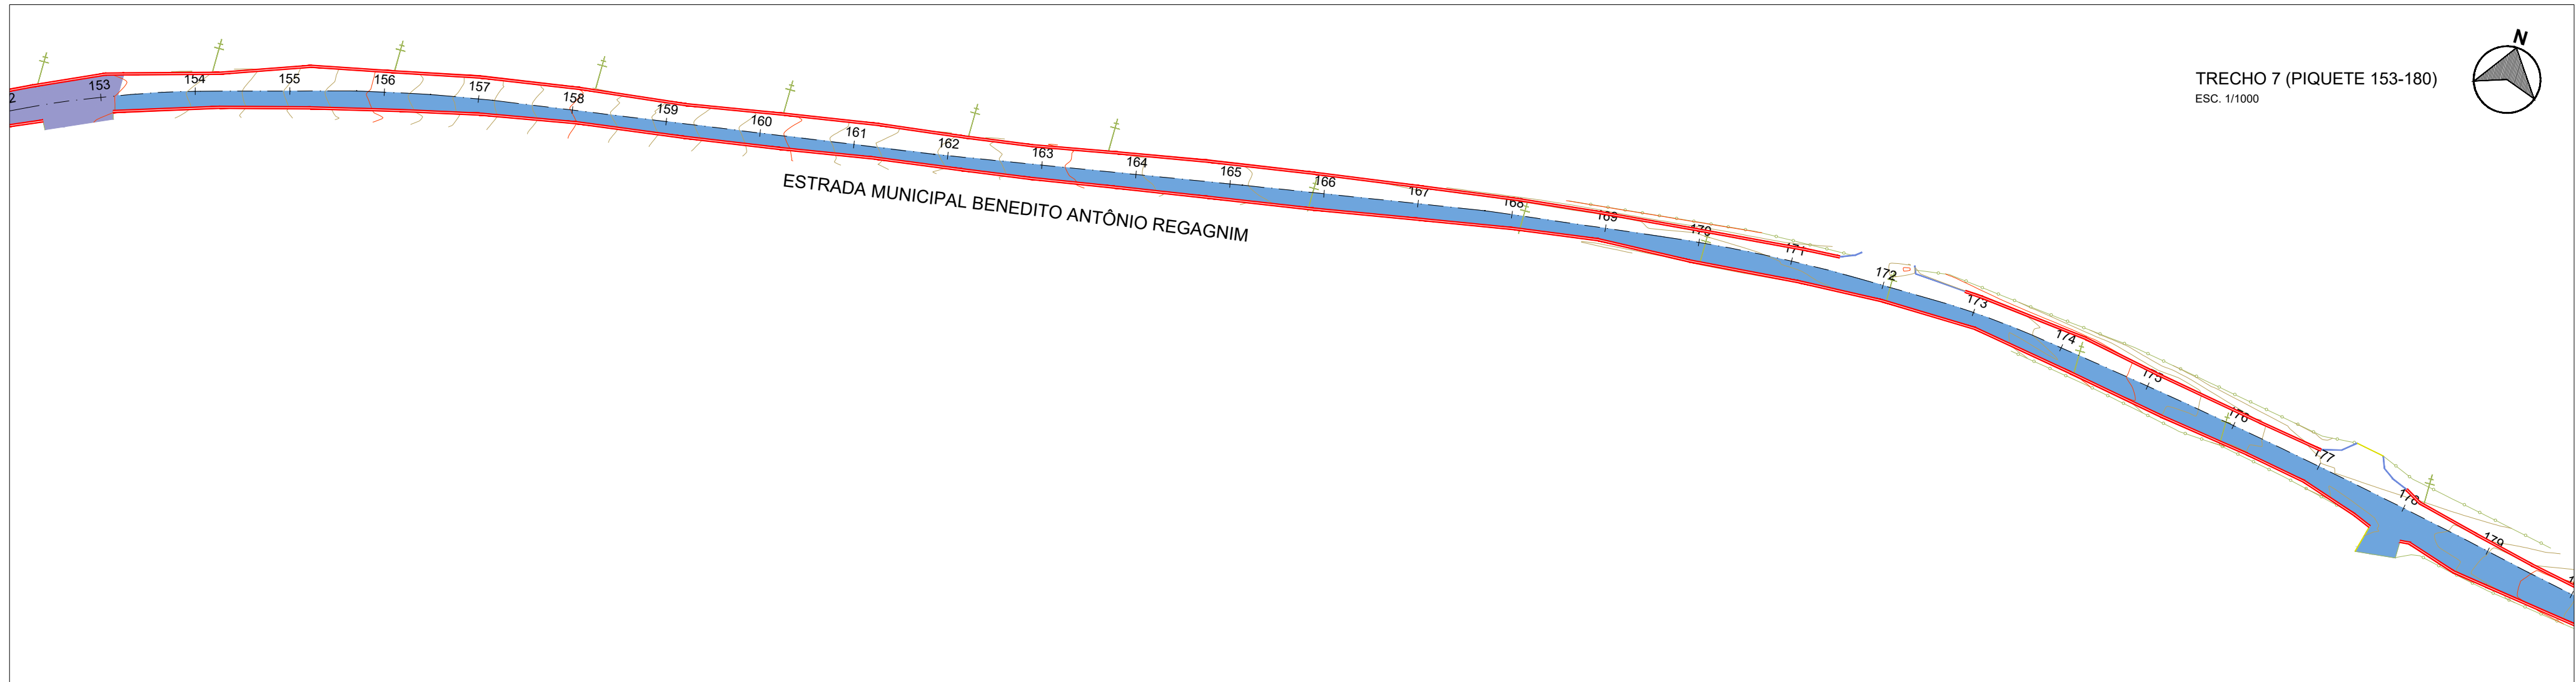
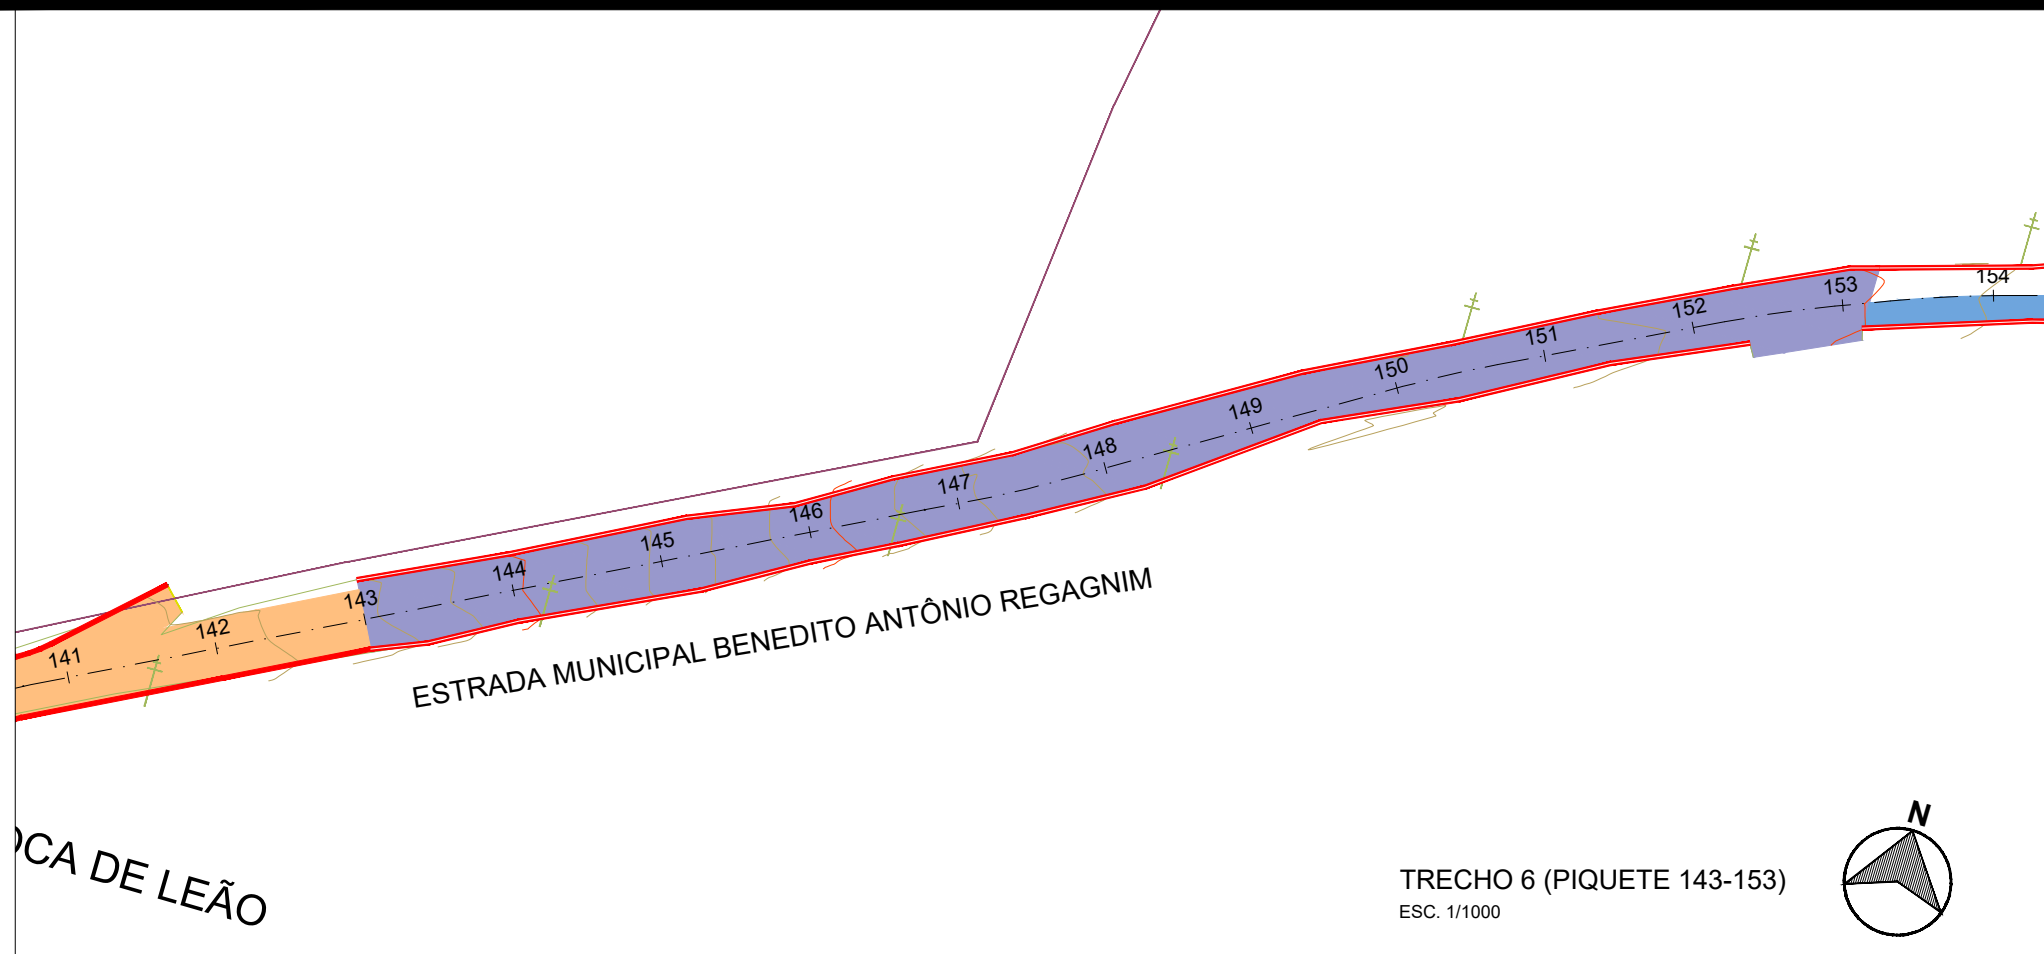
- LEGENDA:
- PAVIMENTO TIPO 01
 - PAVIMENTO TIPO 02
 - PAVIMENTO TIPO 03
 - MURO ALA
 - CANALETA
 - DEMOLIÇÃO CANALETA
 - TUBO 60Ø
 - BOCA DE LEÃO

PREFEITURA DO MUNICIPIO DE ITATIBA

AVENIDA LUCIANO CONSOLINE, Nº 600, JARDIM DE LUCCA , ITATIBA - SP, CEP 13253-205

SECRETARIA DE OBRAS

	ASSUNTO: OBRAS DE MELHORIAS DA ESTRADA MUNICIPAL BENEDITO ANTONIO RAGAGNIM		TRECHO 5 (PIQUETE 110-143)	FOLHA	
	LOCAL: ESTRADA MUNICIPAL BENEDITO ANTONIO RAGAGNIM			14/15	
	Processo: -	PROJETO: SEOB			Rev 00
	DATA: 05/2026	ESCALA: INDICADA	DESENHO: Setor projetos		



MAPA LOCALIZAÇÃO

SEM ESCALA



LEGENDA (PIQUETE 143-153):


- REGULARIZAÇÃO CORTE E ATERRO
- CANALETA
- DEMOLIÇÃO CANALETA

LEGENDA (PIQUETE 153-196) :

- RESTAURAÇÃO PAVIMENTO MEIA FAIXA CAPA
- CANALETA
- DEMOLIÇÃO CANALETA

PREFEITURA DO MUNICIPIO DE ITATIBA

AVENIDA LUCIANO CONSOLINE, Nº 600, JARDIM DE LUCCA , ITATIBA - SP, CEP 13253-205
SECRETARIA DE OBRAS

	ASSUNTO: OBRAS DE MELHORIAS DA ESTRADA MUNICIPAL BENEDICTO ANTONIO RAGAGNIM		TRECHO 6 E 7 (PIQUETE 143-196)	FOLHA	
	LOCAL: ESTRADA MUNICIPAL BENEDICTO ANTONIO RAGAGNIM			15/15	
	Processo: -	PROJETO: SEOB			Rev 00
	DATA: 05/2026	ESCALA: INDICADA	DESENHO: Setor projetos		