



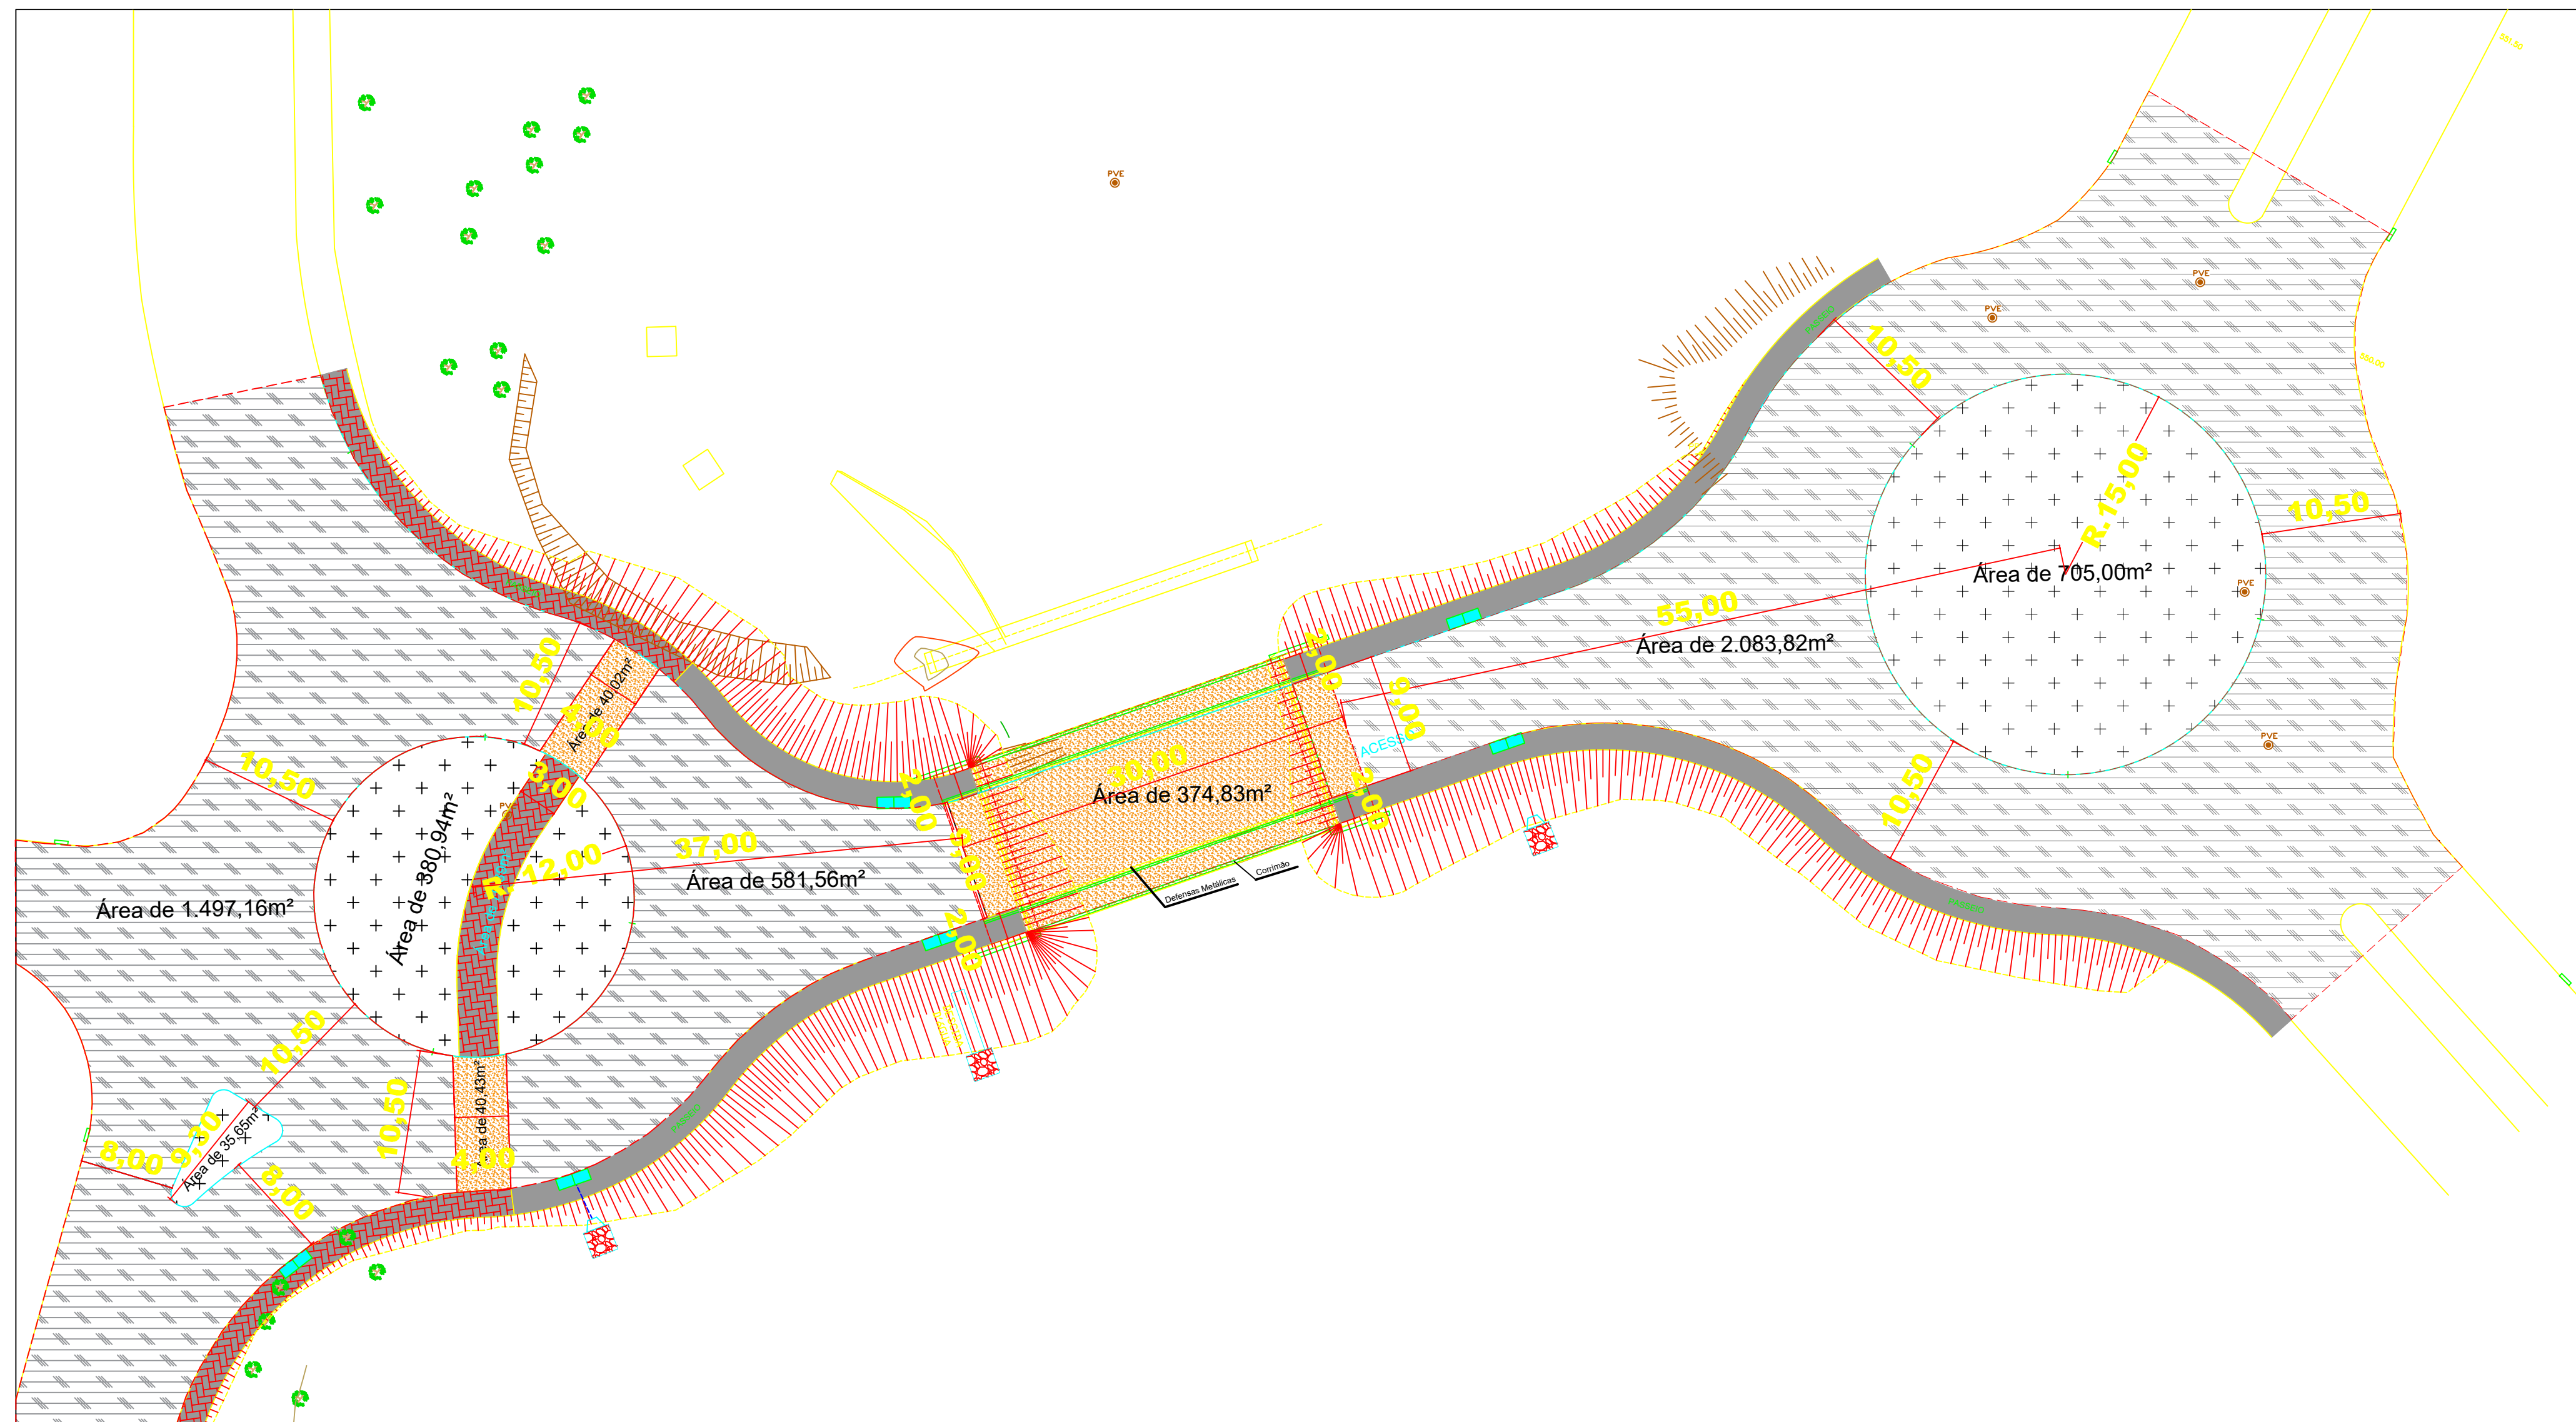

Planta de Pavimentação


1/50

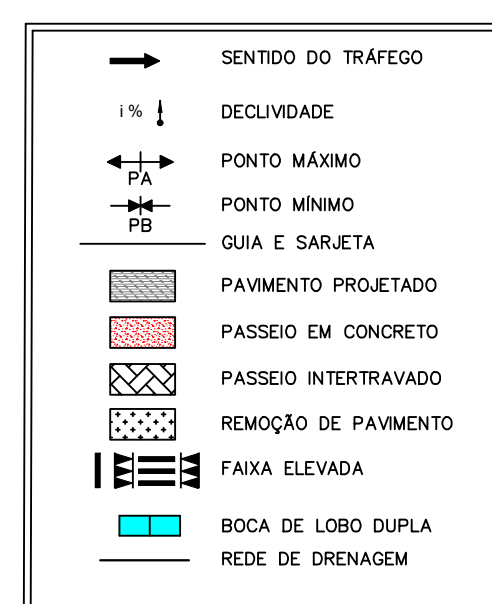

Nota de Especificação Geral

"A implantação dos dispositivos de sinalização viária horizontal auxiliar deverá seguir rigorosamente as diretrizes da norma ABNT NBR 14636 e do Manual Brasileiro de Sinalização de Trânsito - Volume IV, utilizando cola de fixação com tempo de cura e aderência adequados."

"Deverão ser fornecidas e aplicadas no pavimento tachas monodirecionais em plástico injetado e tachas refletivas em plástico injetado bidirecionais, ambas com um pino de fixação e classificação Tipo III ou IV (com proteção antiabrasiva). As cores (branca ou amarela) e os sentidos dos refletivos devem respeitar o gabarito do projeto, a legislação vigente e os padrões do DER-SP."

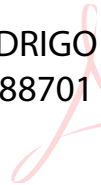		PREFEITURA MUNICIPAL DE JABOTICABAL		FOLHA	
		SECRETARIA DE PLANEJAMENTO		04	
PONTE SOBRE O CÓRREGO CERRADINHO					
ENDEREÇO: RUA SETSUO MURAKAMI					
LOCAL: COLINA VERDE					
MUNICÍPIO / ESTADO: JABOTICABAL / SÃO PAULO					
PROPRIETÁRIO: PREFEITURA MUNICIPAL DE JABOTICABAL					
PRANCHA:			ESCALAS: INDICADAS		
DETALHES PAVIMENTO			DATA: JUNHO/2026		
Documento assinado digitalmente  EMANUELLE FAZENDEIRO DONADON ALDISE Data: 02/07/2026 08:21:54-0300 Verifique em https://validar.ri.gov.br					
AUTORIZADO EMANUELLE FAZENDEIRO DONADON ENGENHEIRA CIVIL CREA-SP 5062220993					
RESPONSÁVEL TÉCNICO Documento assinado digitalmente  ALEX NOGUEIRA SILVA Data: 02/07/2026 09:38:37-0300 Verifique em https://validar.ri.gov.br					
ALEX NOGUEIRA SILVA ENGENHEIRO CIVIL CREA-SP 507148362					
PREFEITO MUNICIPAL Assinado de forma digital EMERSON RODRIGO CAMARGO:2188701 CAMARGO:2188701 0890 Dados: 2026.07.02 09:07:39 -03'00' 					
EMERSON RODRIGO CAMARGO					