


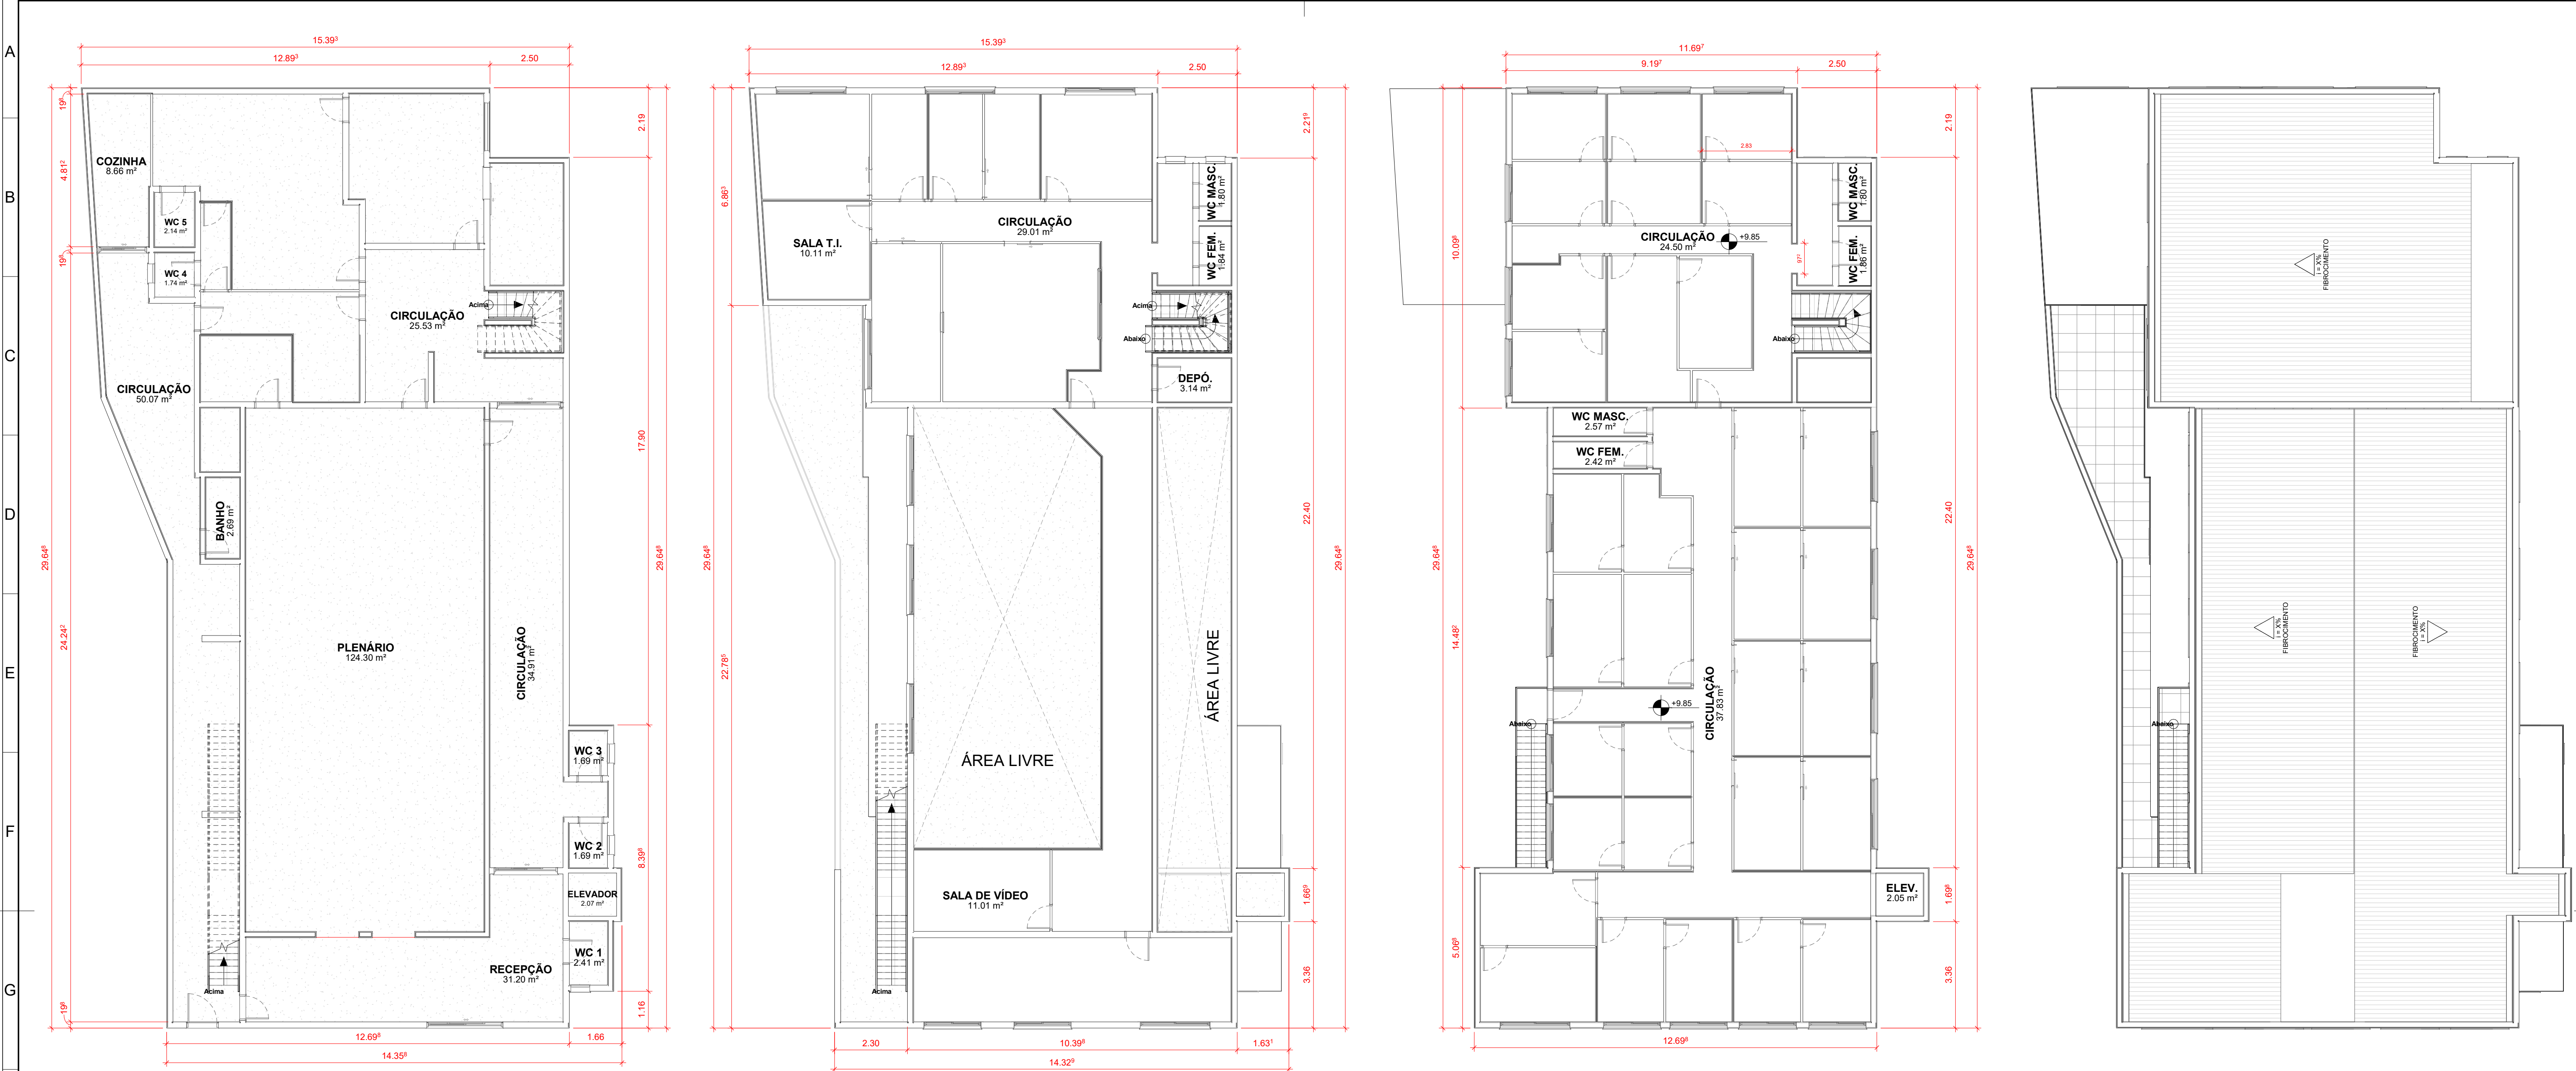

1 PAV. TÉRREO (PE TRAB)
ESC: 1 : 100

2 PAV. 1 (PE TRAB)
ESC: 1 : 100

3 PAV. 2 (PE TRAB)
ESC: 1 : 100

4 LAJE COBERTURA (PE TRAB)
ESC: 1 : 100

REVESTIMENTOS - PISOS						
DESCRIÇÃO	ÁREA DE PISO (m²)	DIMENSÕES (m)		ÍNDICE DE PERDA (%)	QTD - PEÇAS	
		COMPRIMENTO	LARGURA		SEM PERDA	COM PERDA
PAV. TÉRREO						
REVESTIMENTO PISO 59x59 cm	396.63	0.59	0.59	10	1140	1254
PAV. 1						
REVESTIMENTO PISO 59x59 cm	199.05	0.59	0.59	10	572	630
PAV. 2						
REVESTIMENTO PISO 59x59 cm	310.10	0.59	0.59	10	891	981

TELHADOS - CALHAS	
DESCRIÇÃO	COMPRIMENTO (m)
CALHA RETANGULAR 20 x 20 cm	36.65
CALHA RETANGULAR 20 x 20 cm	9.70

ESQUADRIAS - PORTAS			
QTD	CÓD	DESCRIÇÃO	TIPO
PAV. TÉRREO			
1	B5	PORTA CORRER 2 FOLHAS VIDRO	1.5 x 2.50
2	B6	PORTA CORRER 2 FOLHAS VIDRO	2.00 x 2.50
17	P3	PORTA ABRIR 1 FOLHA LISA	FOLHA 0.72 x 2.10
1	P6	PORTA ABRIR 1 FOLHA VENEZIANA	FOLHA 0.82 x 2.10
1	P9	PORTA CORRER 1 FOLHA VIDRO E TRILHO LATERAL	1.00 x 2.10
1	P10	PORTA CORRER 2 FOLHAS VIDRO	2.40 x 2.50
PAV. 1			
10	P3	PORTA ABRIR 1 FOLHA LISA	FOLHA 0.72 x 2.10
4	P4	PORTA CORRER 1 FOLHA COM FRISOS E TRILHO LATERAL	0.80 x 2.10
PAV. 2			
1	P1	PORTA ABRIR 1 FOLHA LISA	FOLHA 0.92 x 2.10
29	P3	PORTA ABRIR 1 FOLHA LISA	FOLHA 0.72 x 2.10
8	P4	PORTA CORRER 1 FOLHA COM FRISOS E TRILHO LATERAL	0.80 x 2.10

PAREDES - PLACAS						
DESCRIÇÃO	ÁREA DE PAREDE (m²)	DIMENSÕES (m)		ÍNDICE DE PERDA (%)	QTD - PEÇAS	
		COMPRIMENTO	LARGURA		SEM PERDA	COM PERDA
PLACA DRYWALL GYPSUM - ST	657.82	2.40	1.20	10	229	280

TELHADOS - TELHAS					
DESCRIÇÃO	ÁREA DO TELHADO (m²)	TELHAS POR ÁREA	ÍNDICE DE PERDA (%)	QTD - PEÇAS	
				SEM PERDA	COM PERDA
TELHA DE FIBROCIEMNTO	302.19	2.68	10	810	892

REVESTIMENTOS - TINTAS				
DESCRIÇÃO	ÁREA DE PAREDE (m²)	Nº DEMÃO	TINTA	QUANTIDADE
			RENDIMENTO	
PAV. TÉRREO				
TINTA ACRILICA - BRANCA EXTERNA	462.08	2	300.00 m²	4
TINTA ACRILICA - BRANCA INTERNA	848.07	2	300.00 m²	6
PAV. 1				
TINTA ACRILICA - BRANCA EXTERNA	287.16	2	300.00 m²	2
TINTA ACRILICA - BRANCA INTERNA	887.33	2	300.00 m²	6
PAV. 2				
TINTA ACRILICA - BRANCA EXTERNA	209.68	2	300.00 m²	2
TINTA ACRILICA - BRANCA INTERNA	1223.16	2	300.00 m²	9
LAJE COBERTURA				
TINTA ACRILICA - BRANCA EXTERNA	426.66	2	300.00 m²	3

EP - 08 - JANELAS					
QTD	CÓD.	DESCRIÇÃO	TIPO	PEITORIL	USO
PAV. TÉRREO					
4	J40	JANELA MAXIM-AR 1 FOLHA VIDRO	0.60 x 0.80	1.70 m	
1	J3	JANELA CORRER 2 FOLHAS VIDRO	1.50 x 1.00	2.00 m	
PAV. 1					
3	J40	JANELA MAXIM-AR 1 FOLHA VIDRO	0.60 x 0.80	1.70 m	
2	J7	JANELA CORRER 2 FOLHAS VIDRO + PERSIANA INTEGRADA	1.80 x 1.50	1.14 m	
9	J41	JANELA CORRER 2 FOLHAS VIDRO + PERSIANA INTEGRADA	2.20 x 1.50		
PAV. 2					
4	J40	JANELA MAXIM-AR 1 FOLHA VIDRO	0.60 x 0.80	1.70 m	
11	J7	JANELA CORRER 2 FOLHAS VIDRO + PERSIANA INTEGRADA	1.80 x 1.50	1.14 m	
8	J41	JANELA CORRER 2 FOLHAS VIDRO + PERSIANA INTEGRADA	2.20 x 1.50	1.14 m	