


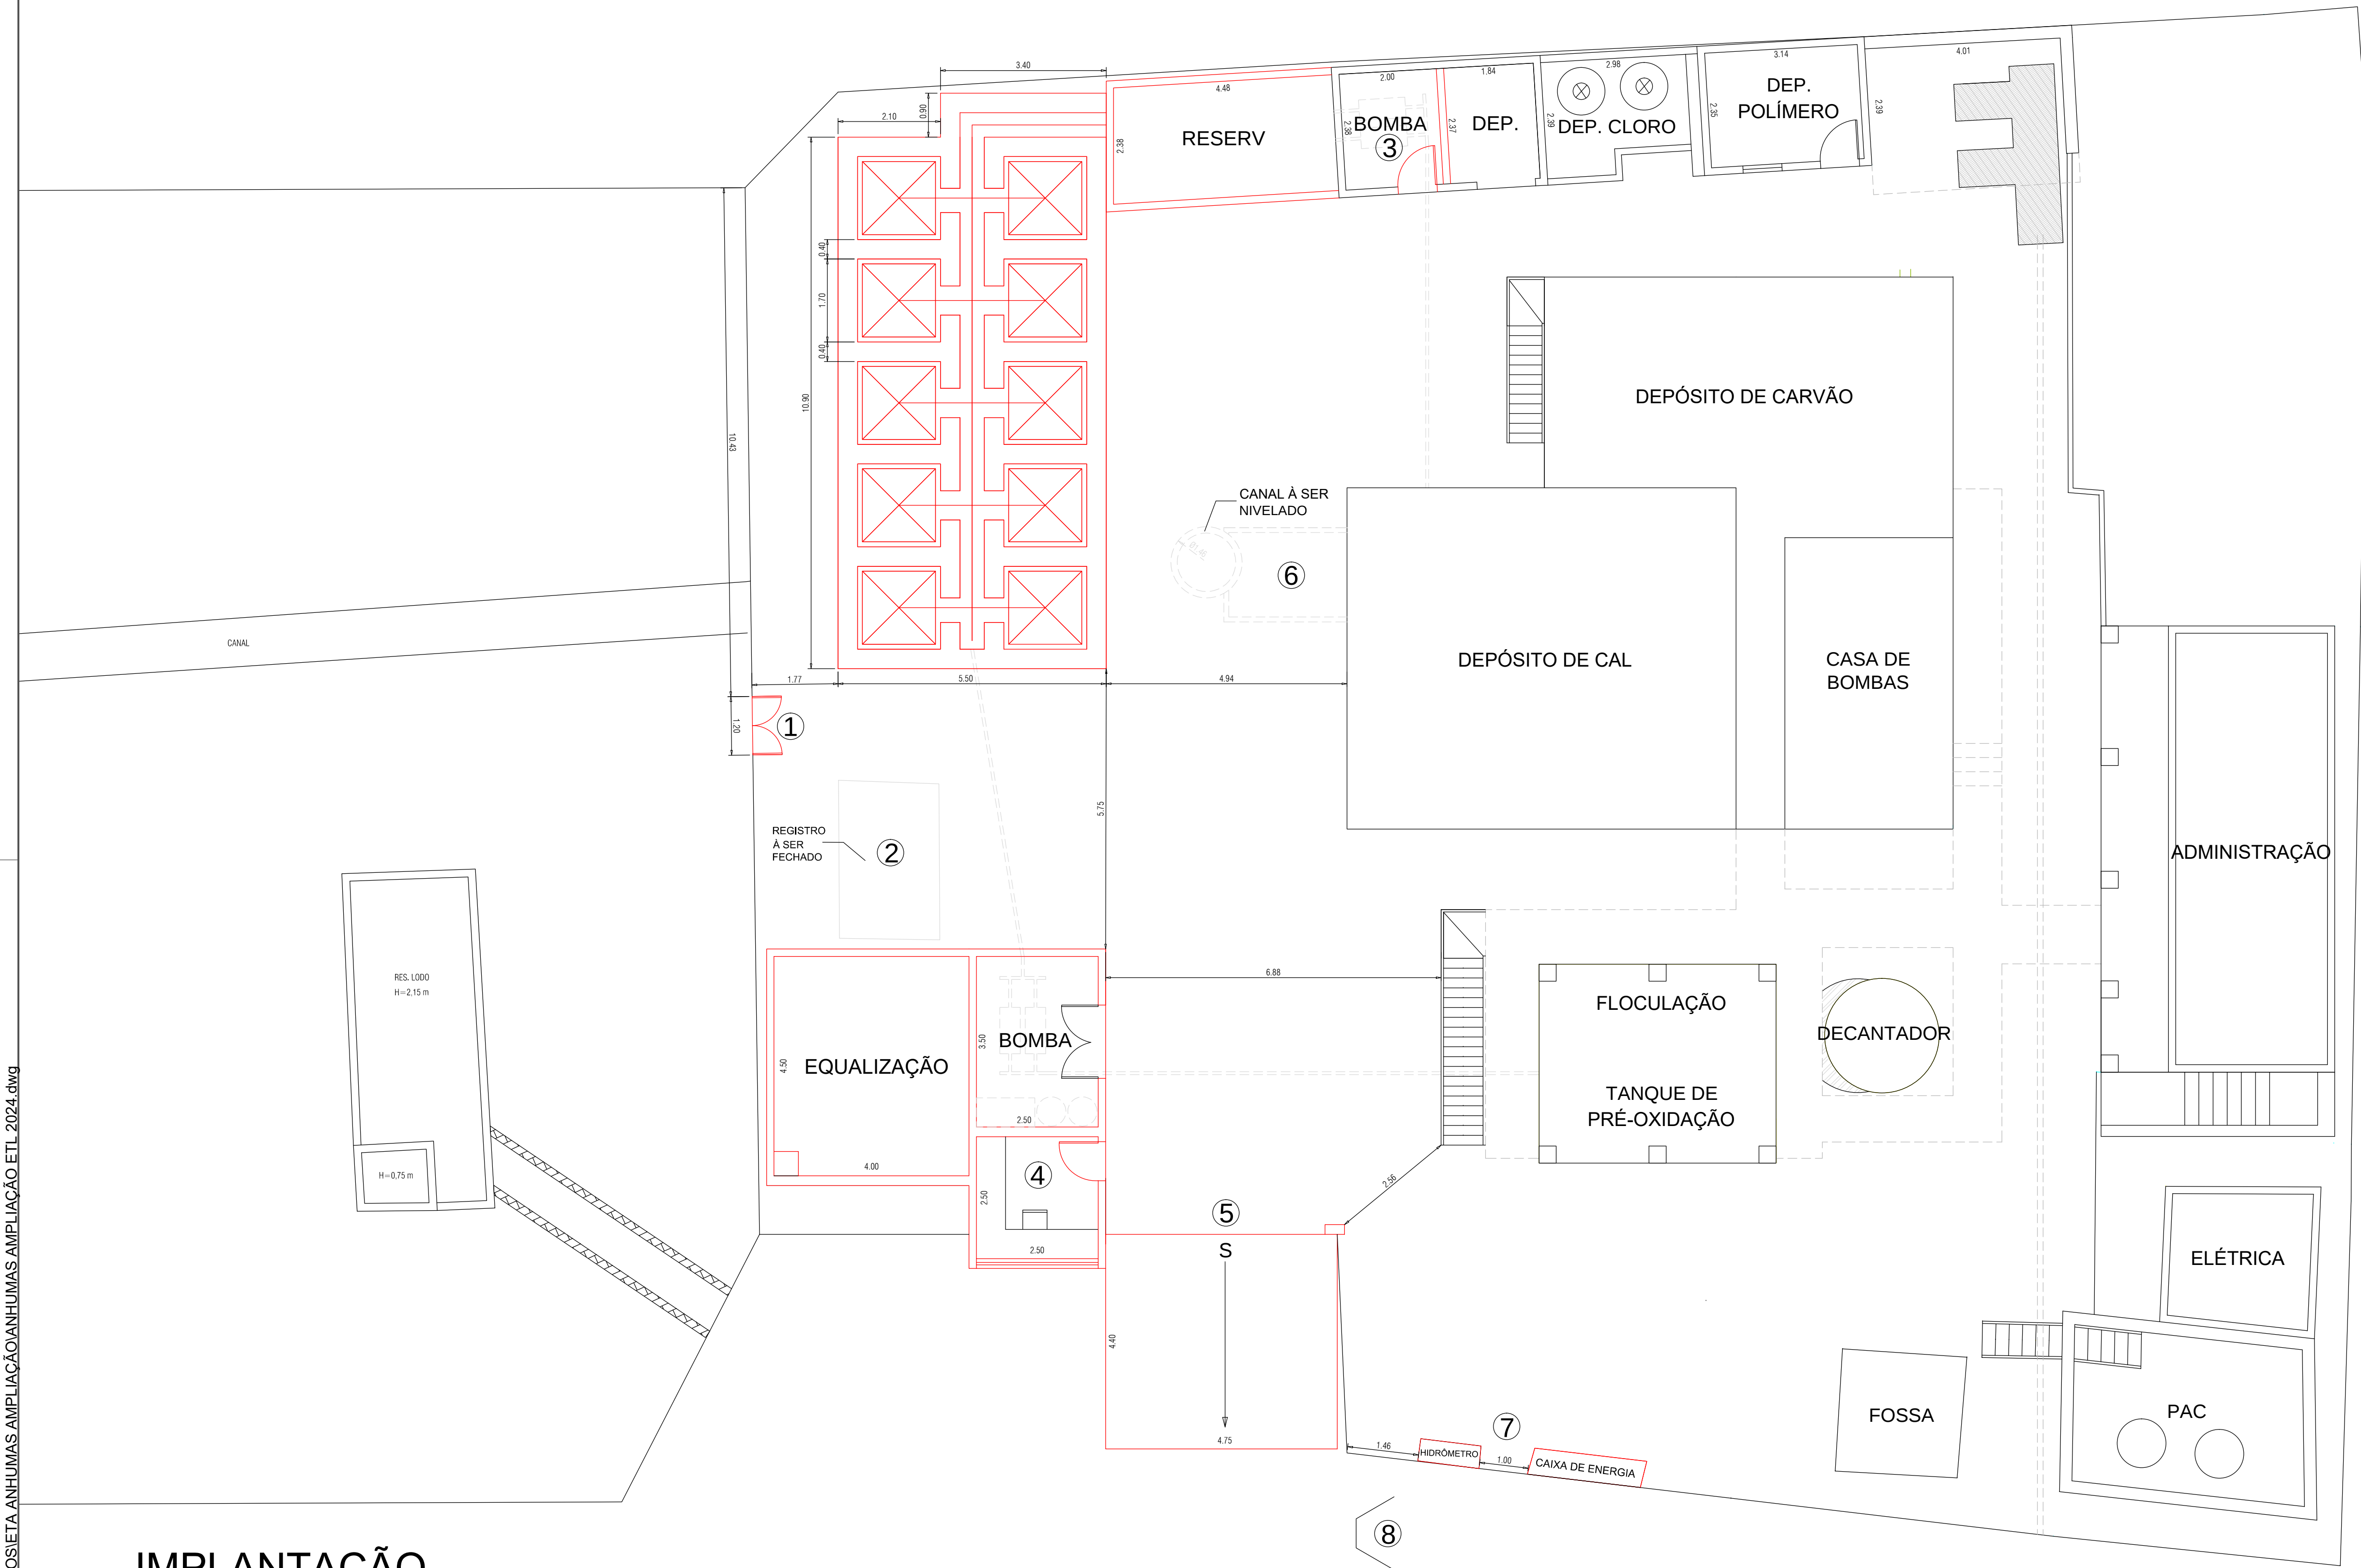

IMPLANTAÇÃO

ESC.: 1:75

- 1 NOVO LOCAL DO PORTÃO
- 2 FECHAMENTO DE POÇO DE REGISTRO
- 3 CASA DE BOMBAS
- 4 GUARITA E CASA DE BOMBAS
- 5 PORTÃO 4,50m
- 6 NIVELAMENTO COM O PISO
- 7 MUDANÇA DO LOCAL DO HIDRÔMETRO E DA CAIXA DE ENERGIA ELÉTRICA
- 8 REMANEJAMENTO DE DRENAGEM

S:\cadastro\CADASTRO TÉCNICO 2024\PROJETOS\ETA ANHUMAS AMPLIAÇÃO ETL 2024.dwg

OBSERVAÇÕES E DETALHES:
— MODIFICAÇÕES A SEREM REALIZADAS
--- PROJEÇÕES

RESPONSÁVEL:

CREA:



SERVIÇO MUNICIPAL DE ÁGUA E ESGOTO
AUTARQUIA MUNICIPAL - PIRACICABA - SP

DEPARTAMENTO DE OBRAS HIDRÁULICAS - CADASTRO TÉCNICO

PROJETO:
CADASTRO TÉCNICO

TÍTULO:
ETA ANHUMAS
AMPLIAÇÃO ETL

LOCAL:
ETA ANHUMAS

DATA:
06/03/2024

DESENHO:
DCT

VISTO:

REVISÃO Nº:
00

ESCALA:
INDICADA
FOLHA:

01/02