



S:\cadastro\Cadastro1\VAGUA\CAIXA REGISTRO PADRAO.dwg

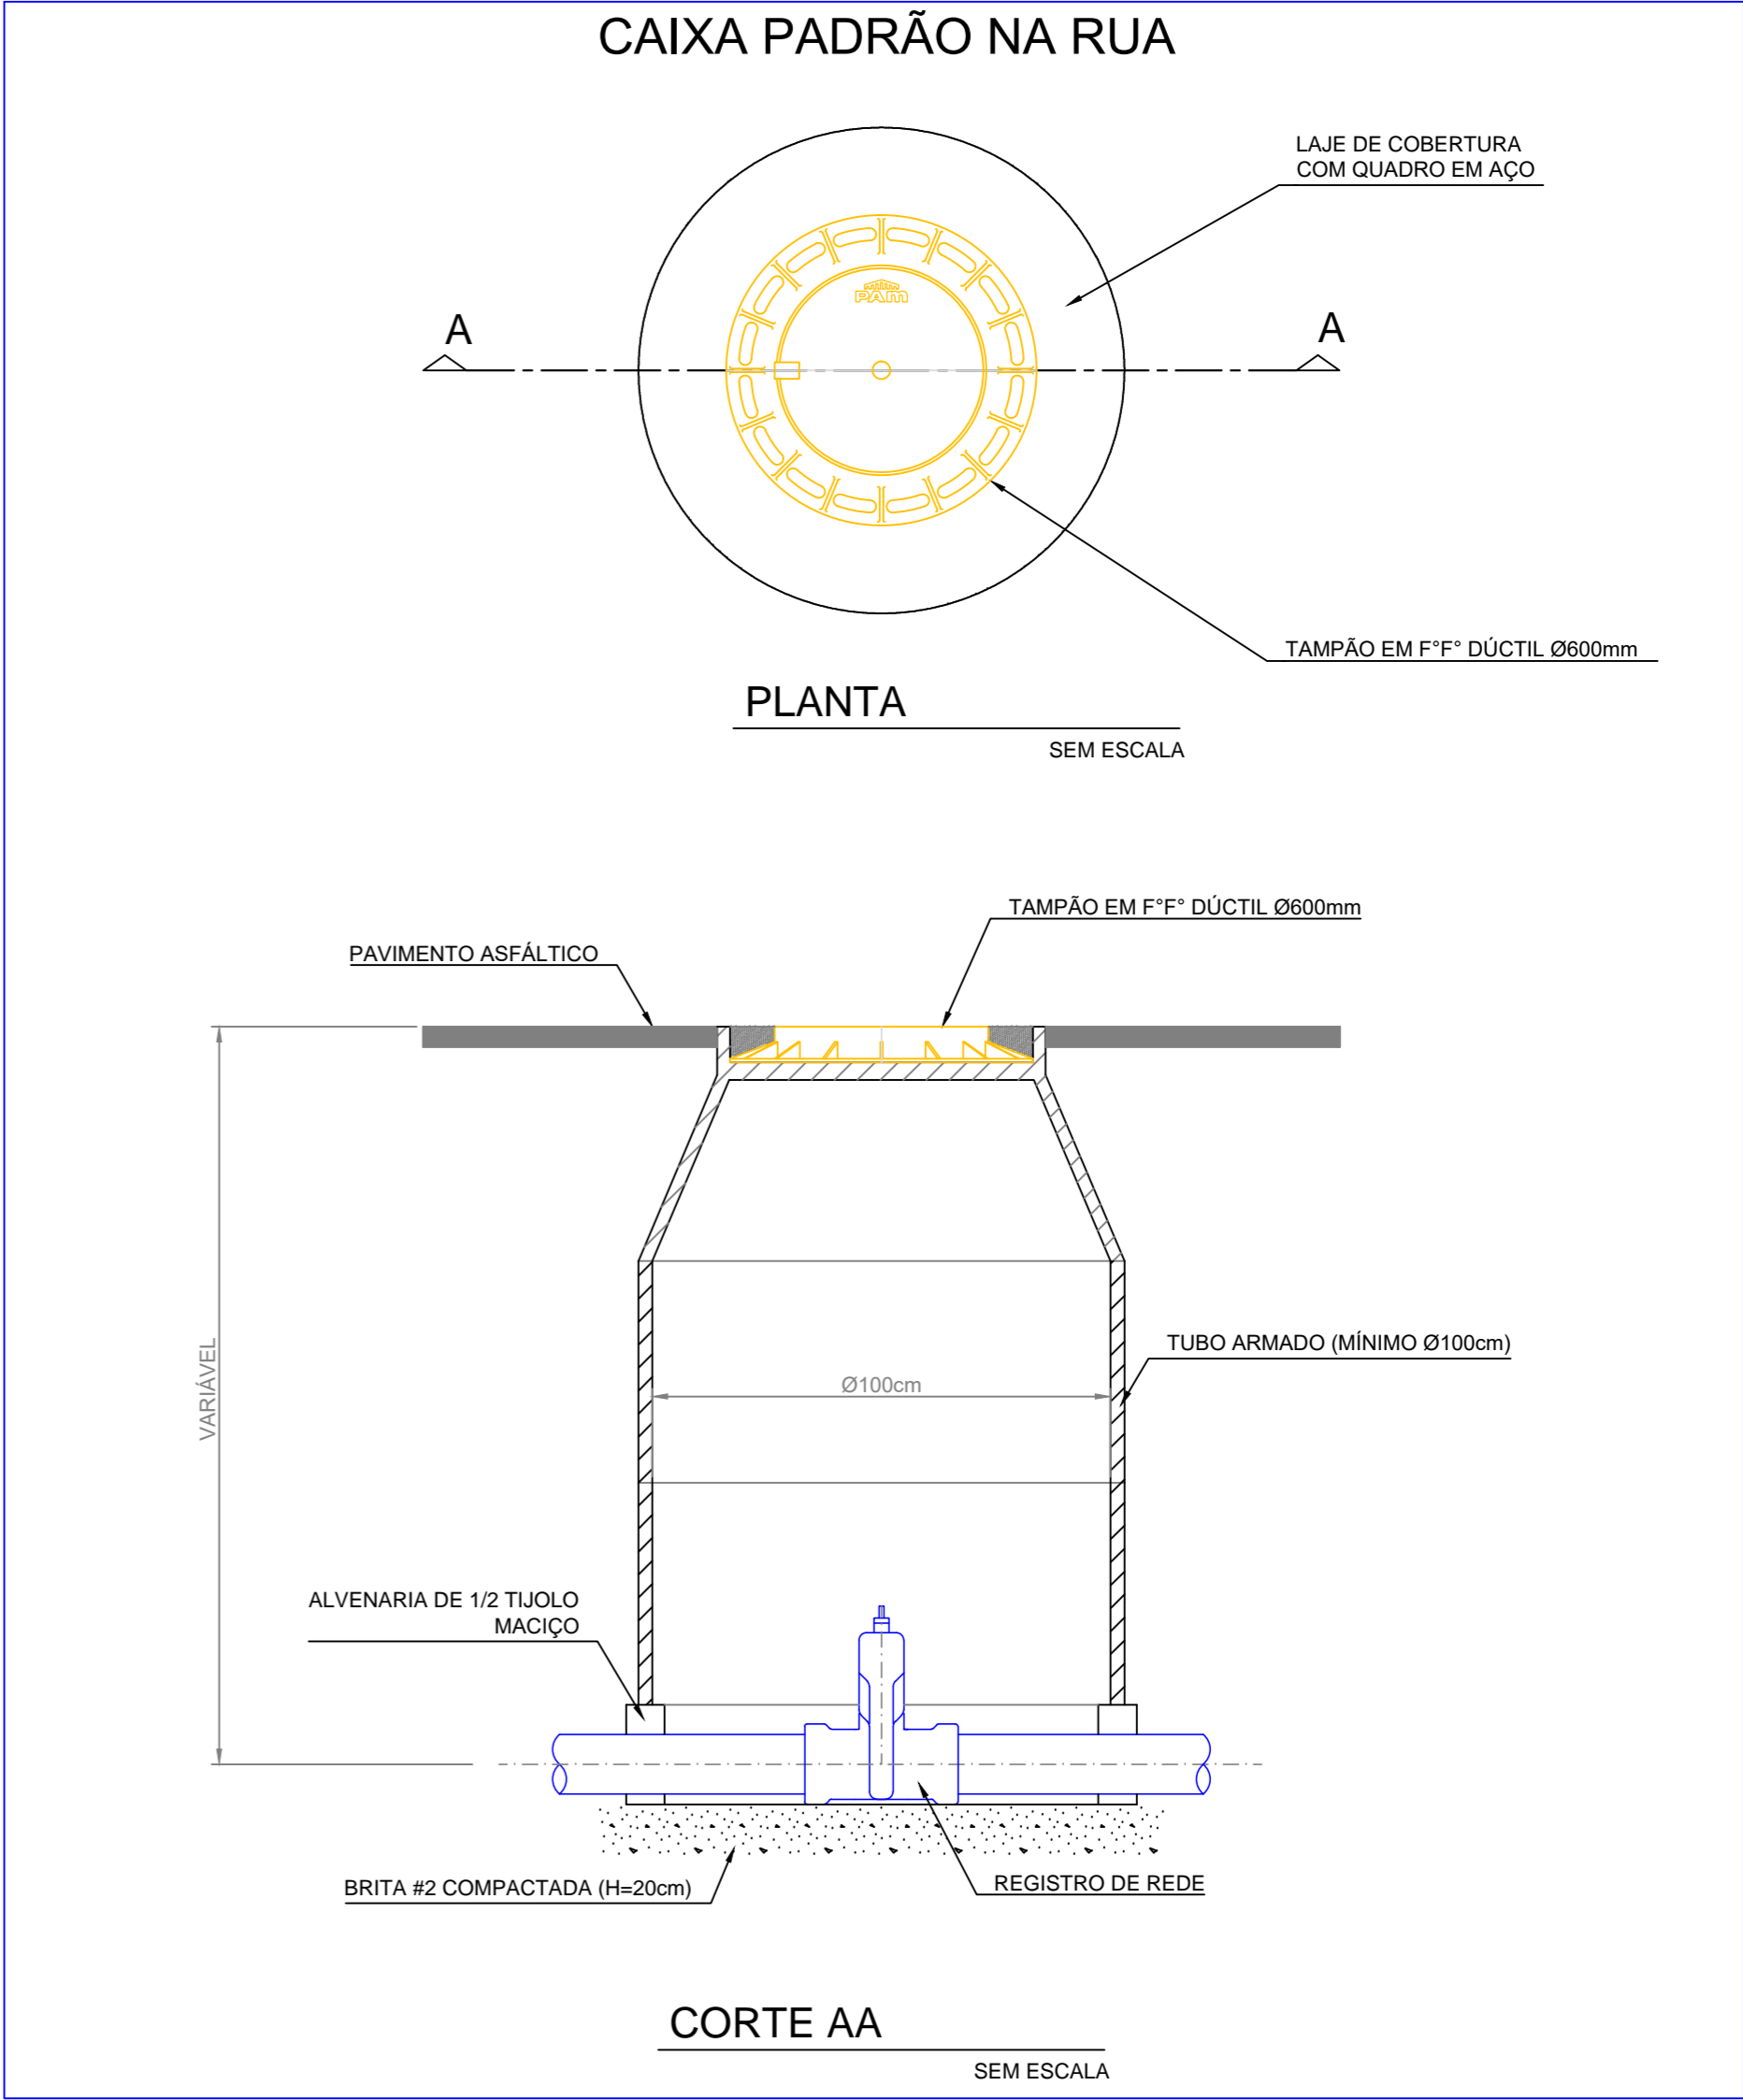

OBSERVAÇÕES E DETALHES:	
RESPONSÁVEL:	CREA:

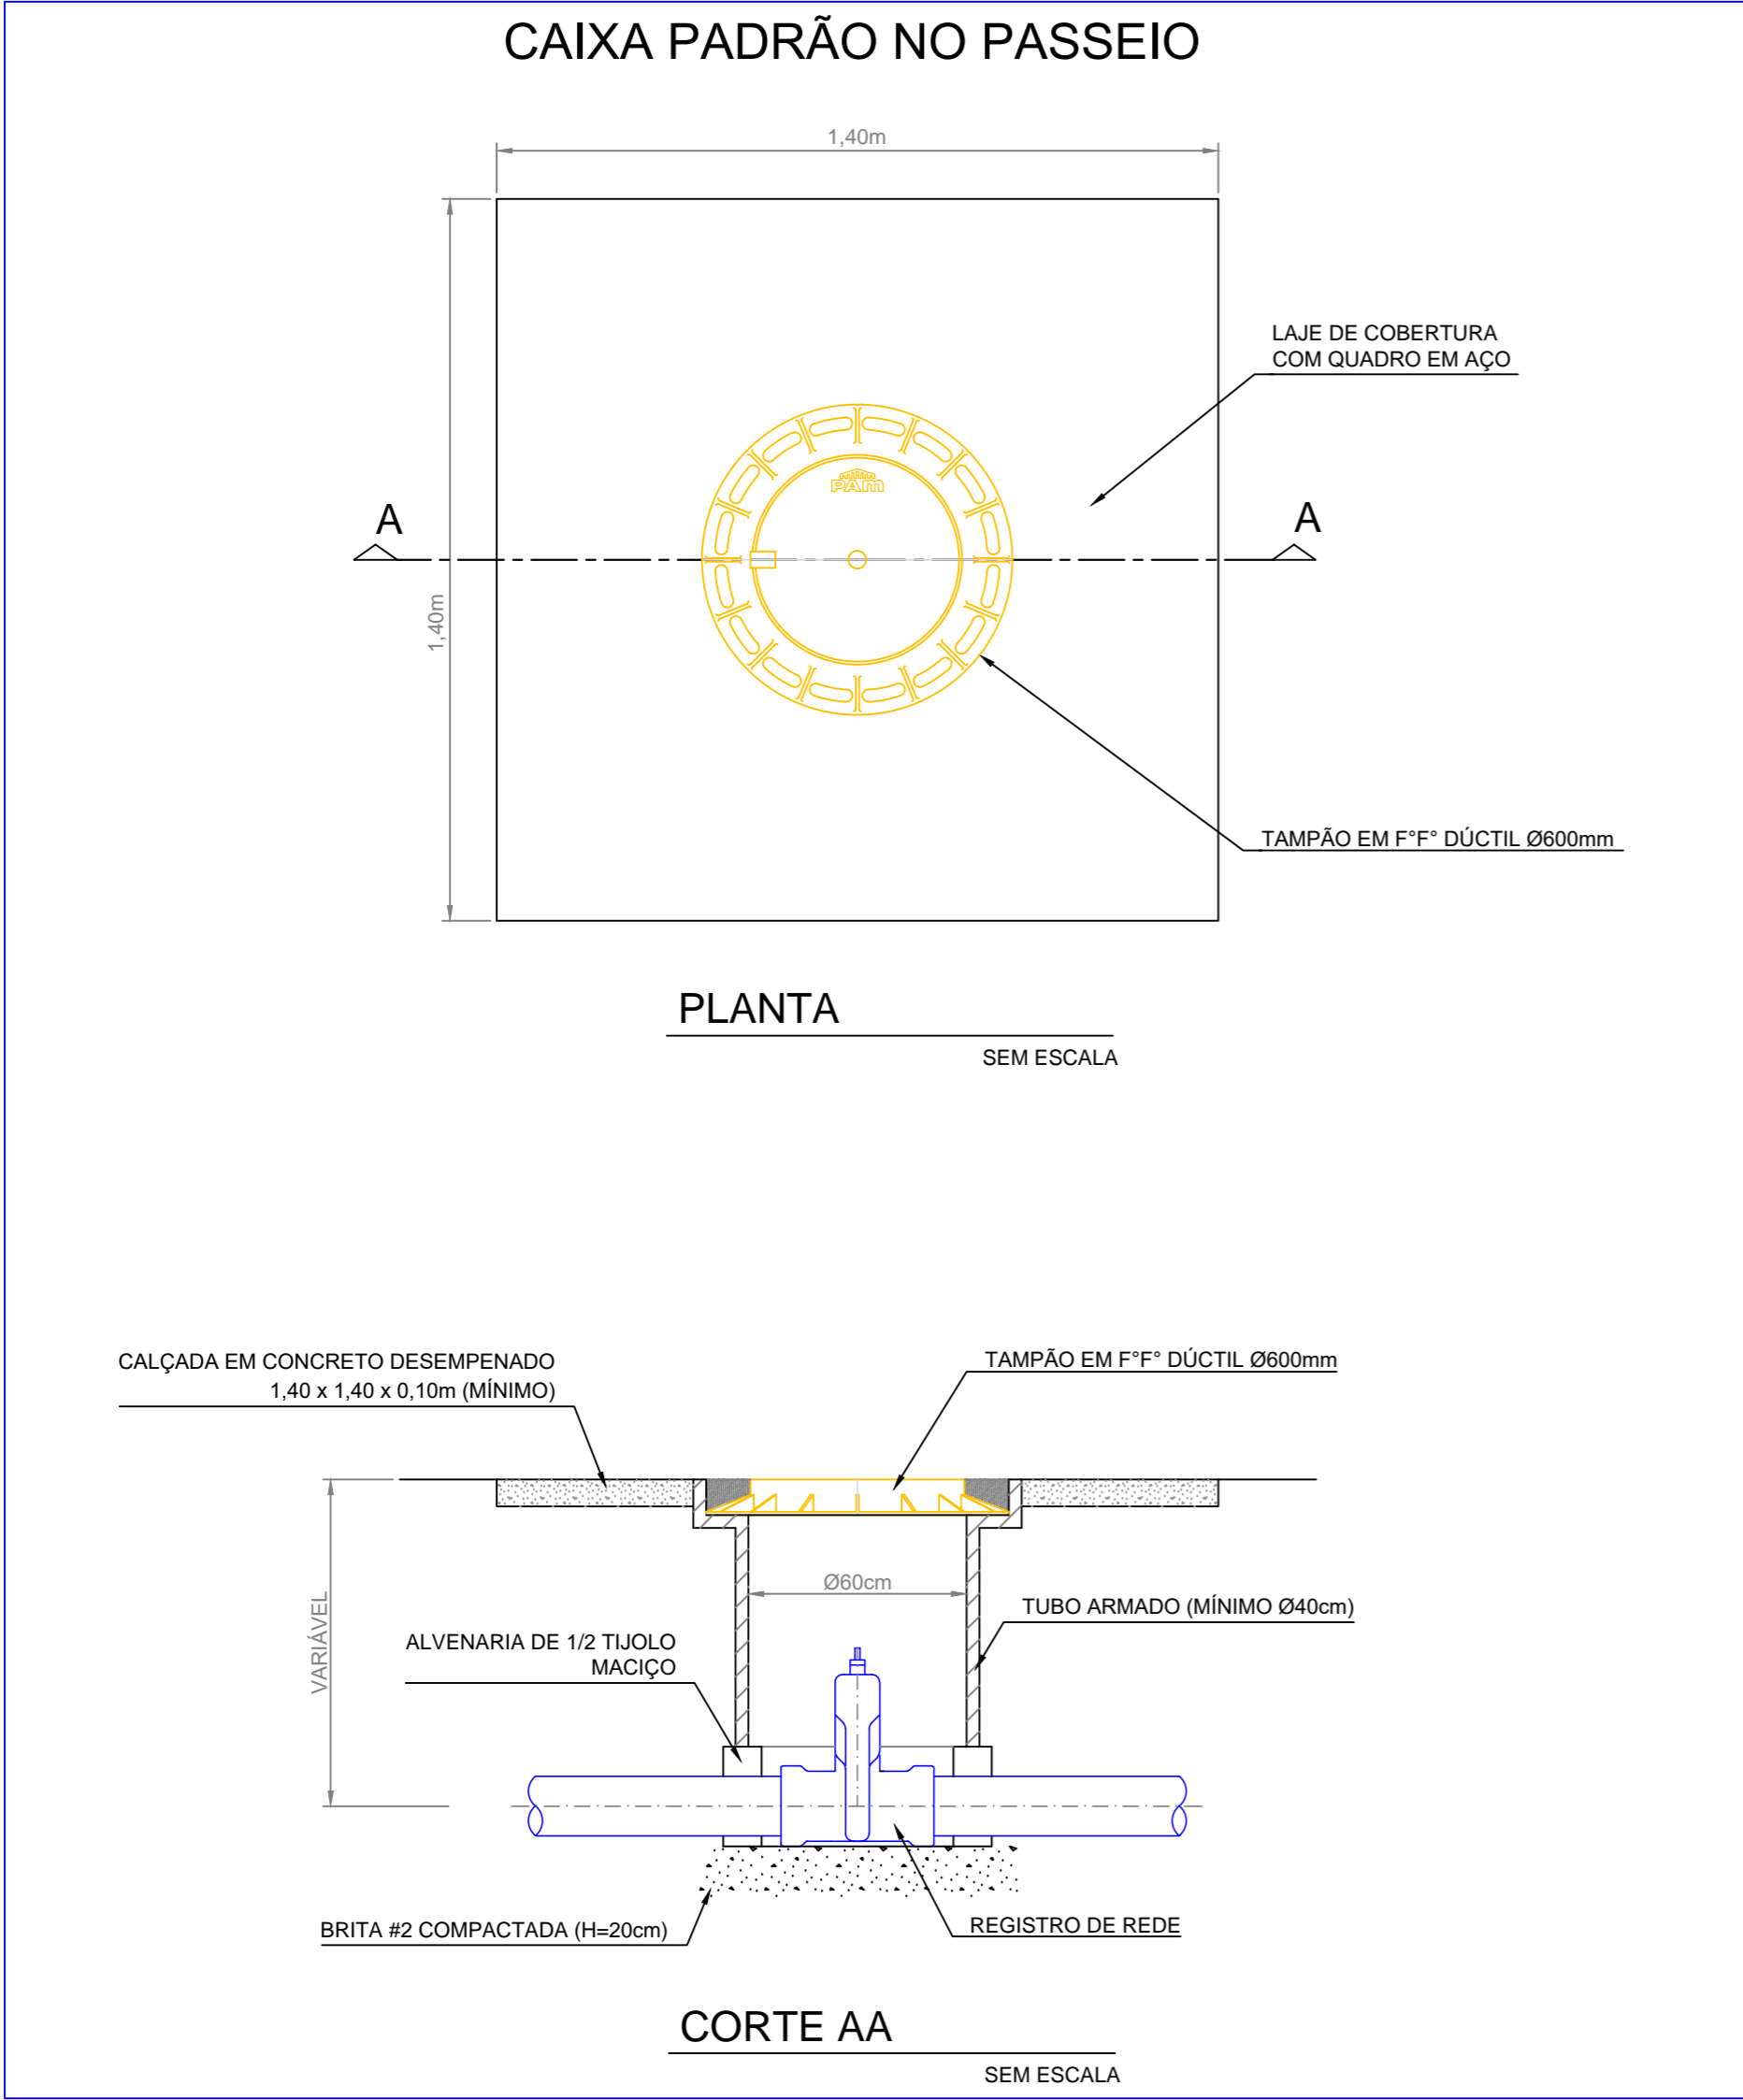


Peça do processo/documento SEMAE 2026/003251, materializado em 04/2026 12:14 CPF: ***.966.758-**

SERVIÇO MUNICIPAL DE ÁGUA E ESGOTO
AUTARQUIA MUNICIPAL - PIRACICABA - SP


DEPARTAMENTO DE OBRAS HIDRÁULICAS - DIV. DE CADASTRO TÉCNICO

PROJETO: CONSTRUÇÃO	DATA: 19/12/2023	REVISÃO N°: 01
TÍTULO: CAIXAS PADRÃO SEMAE PARA VÁVULAS DE GAVETA CAIXAS PADRÃO PARA PASSEIO E RUA	DESENHO: R01 MARIA PONTE	ESCALA: SEM ESCALA
LOCAL:	VISTO:	FOLHA: ÚNICA


VISTA FRENTE 50DN

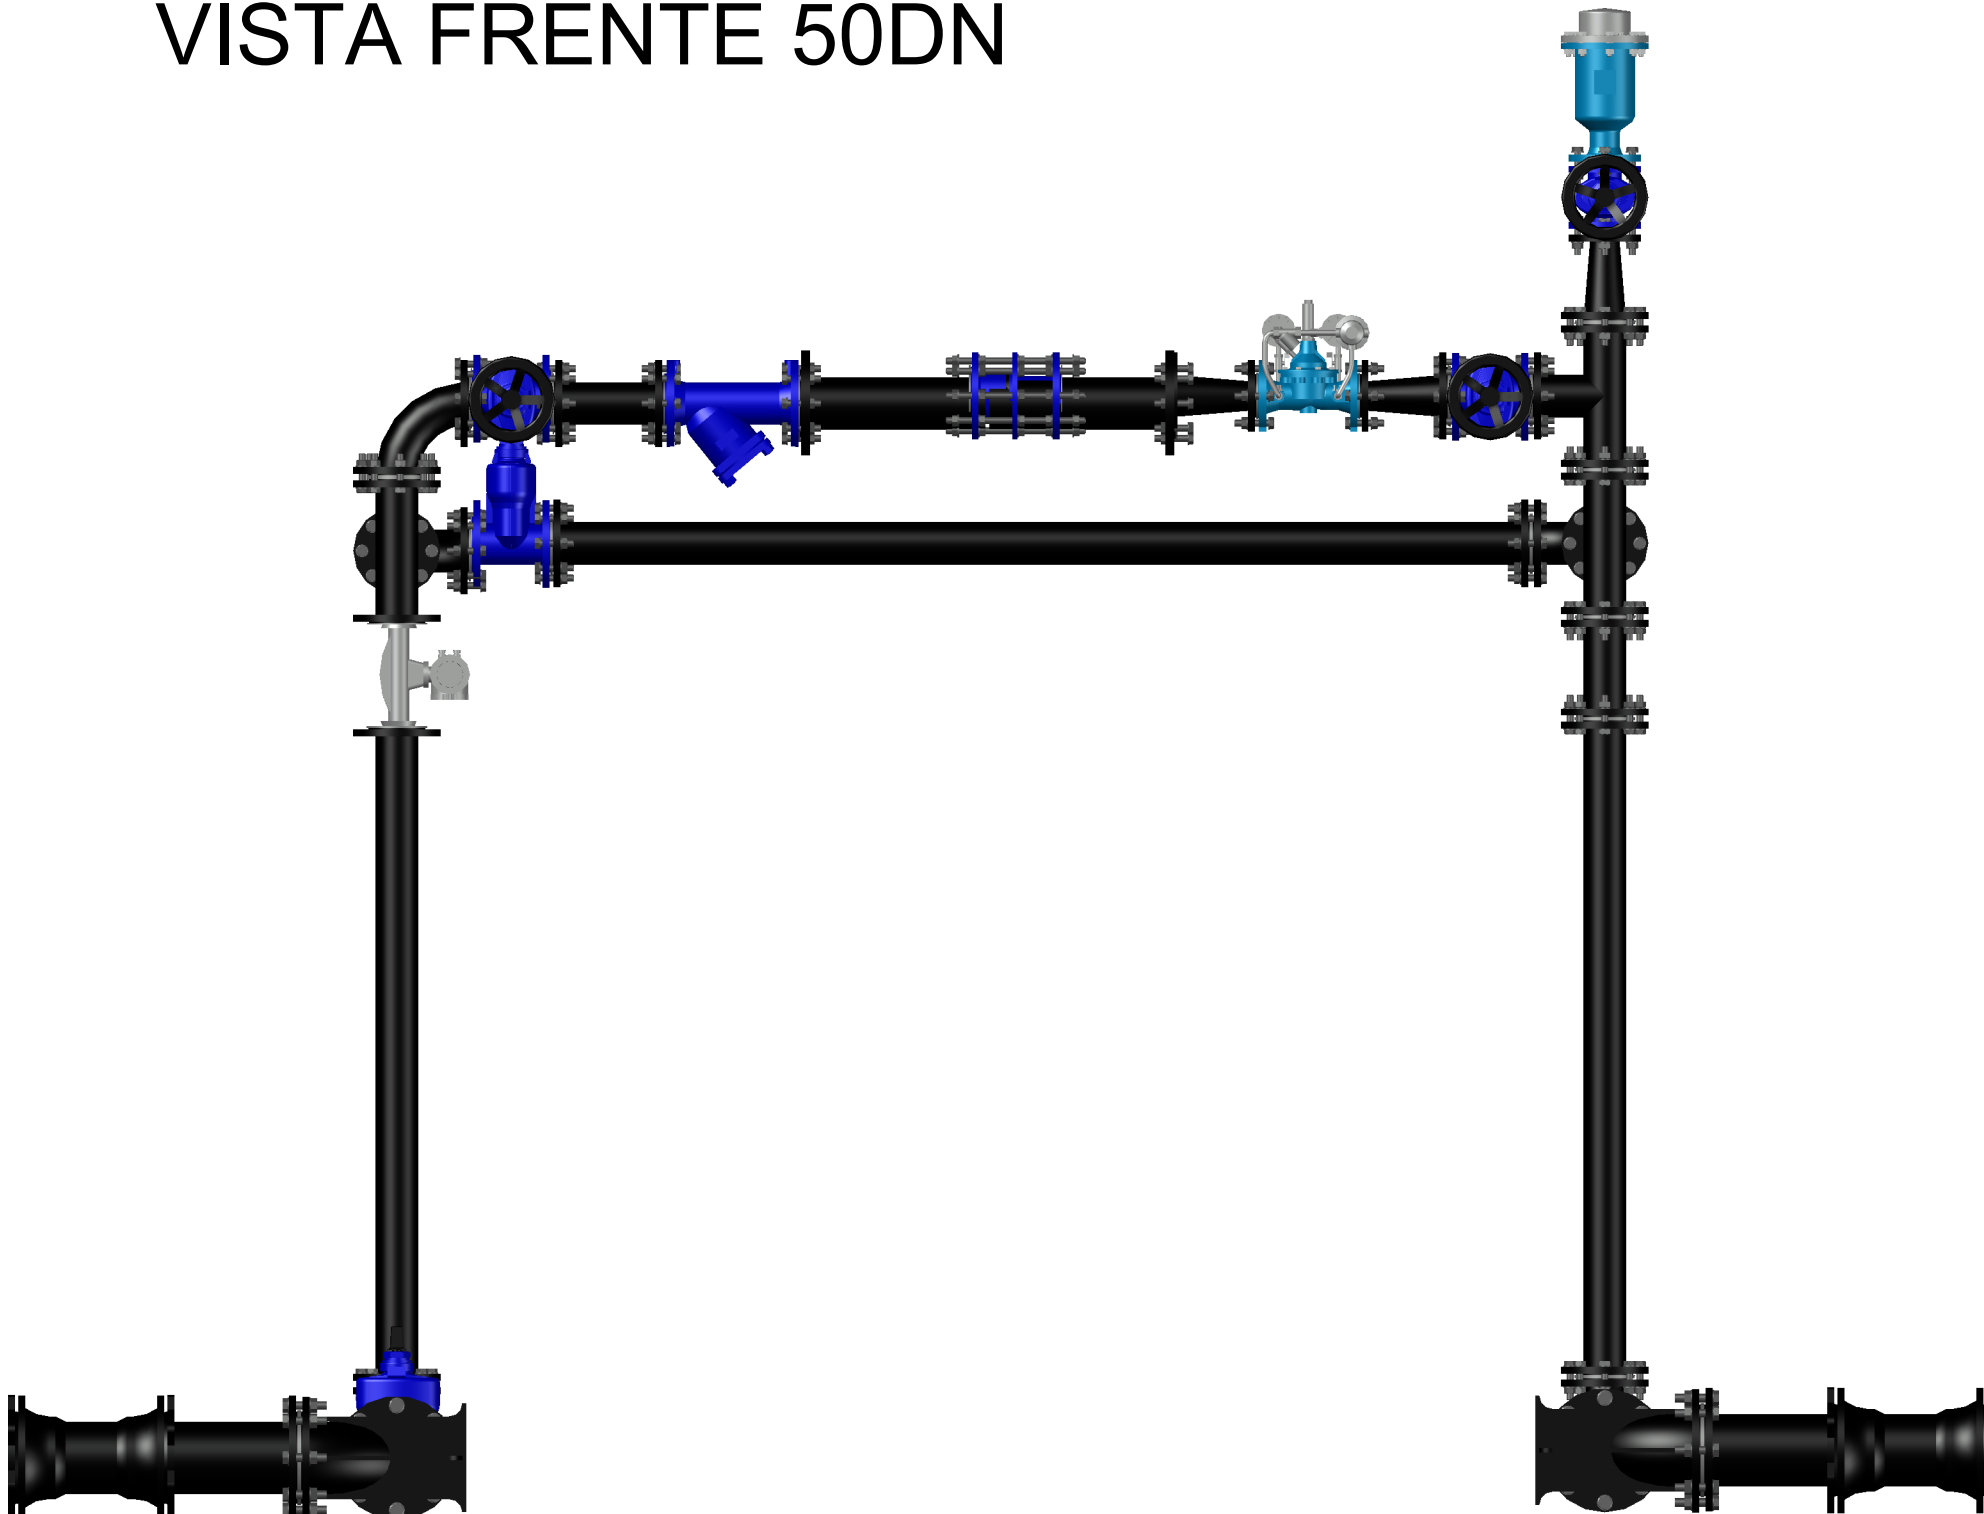


VISTA TOPO 50DN

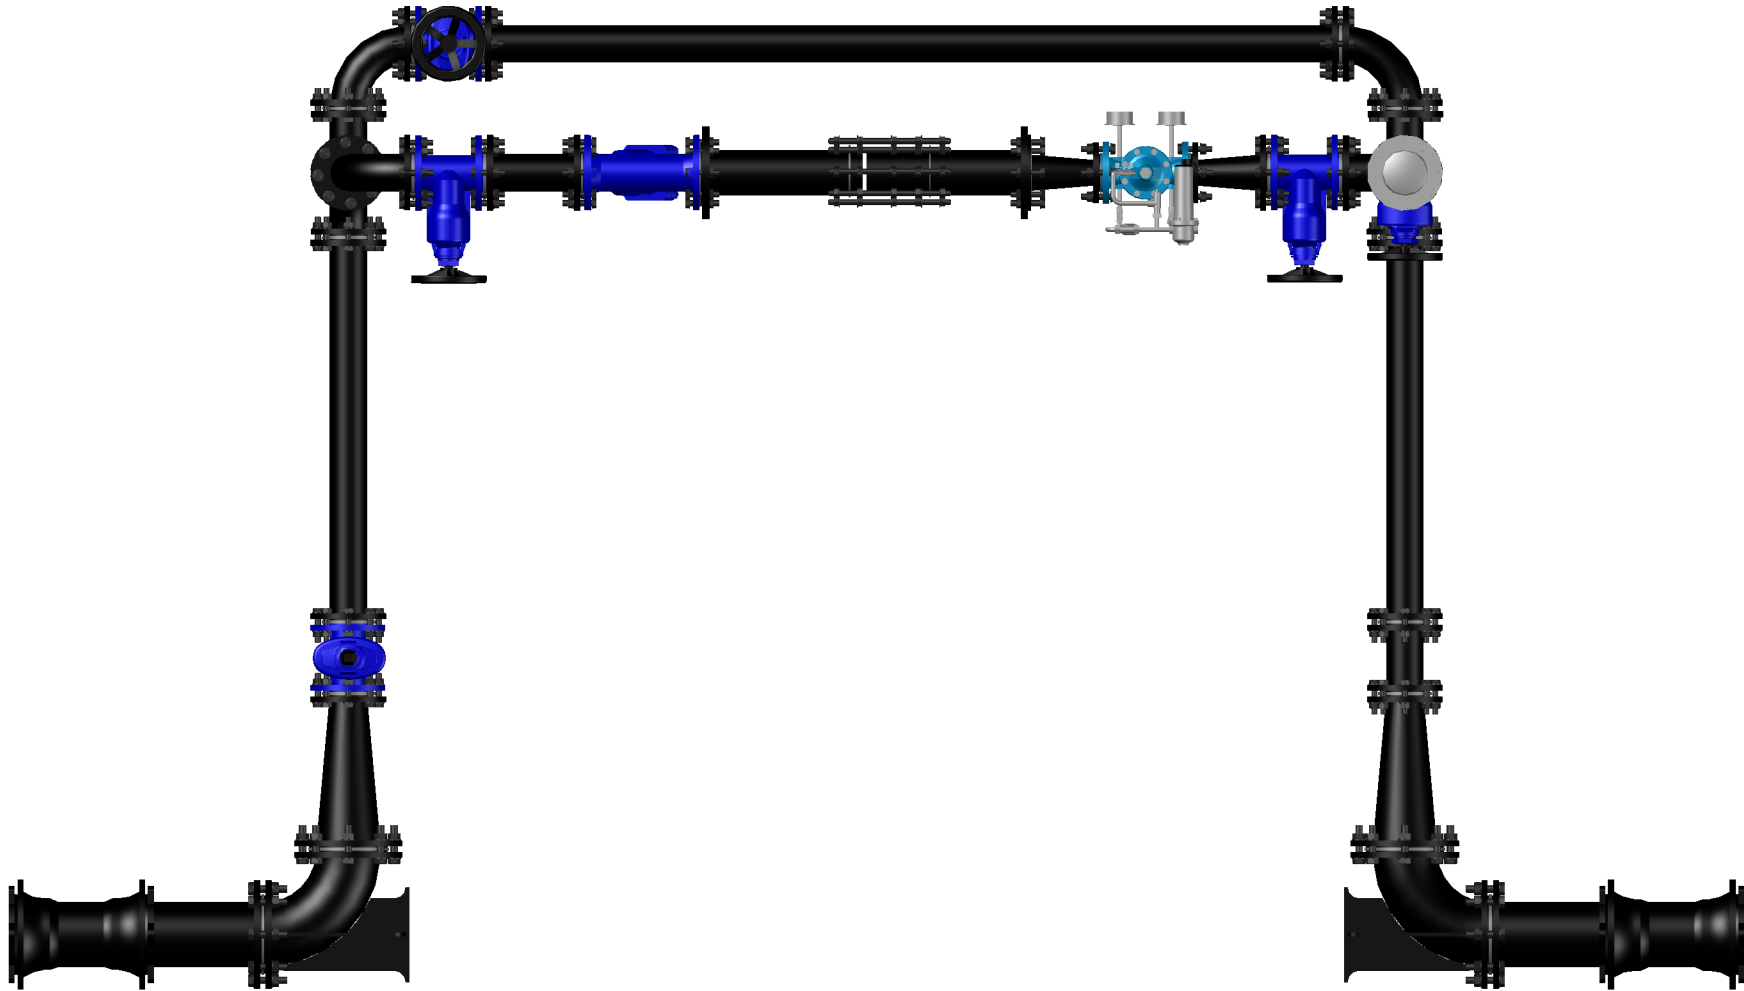

VISTA FRENTE 80/100 DN

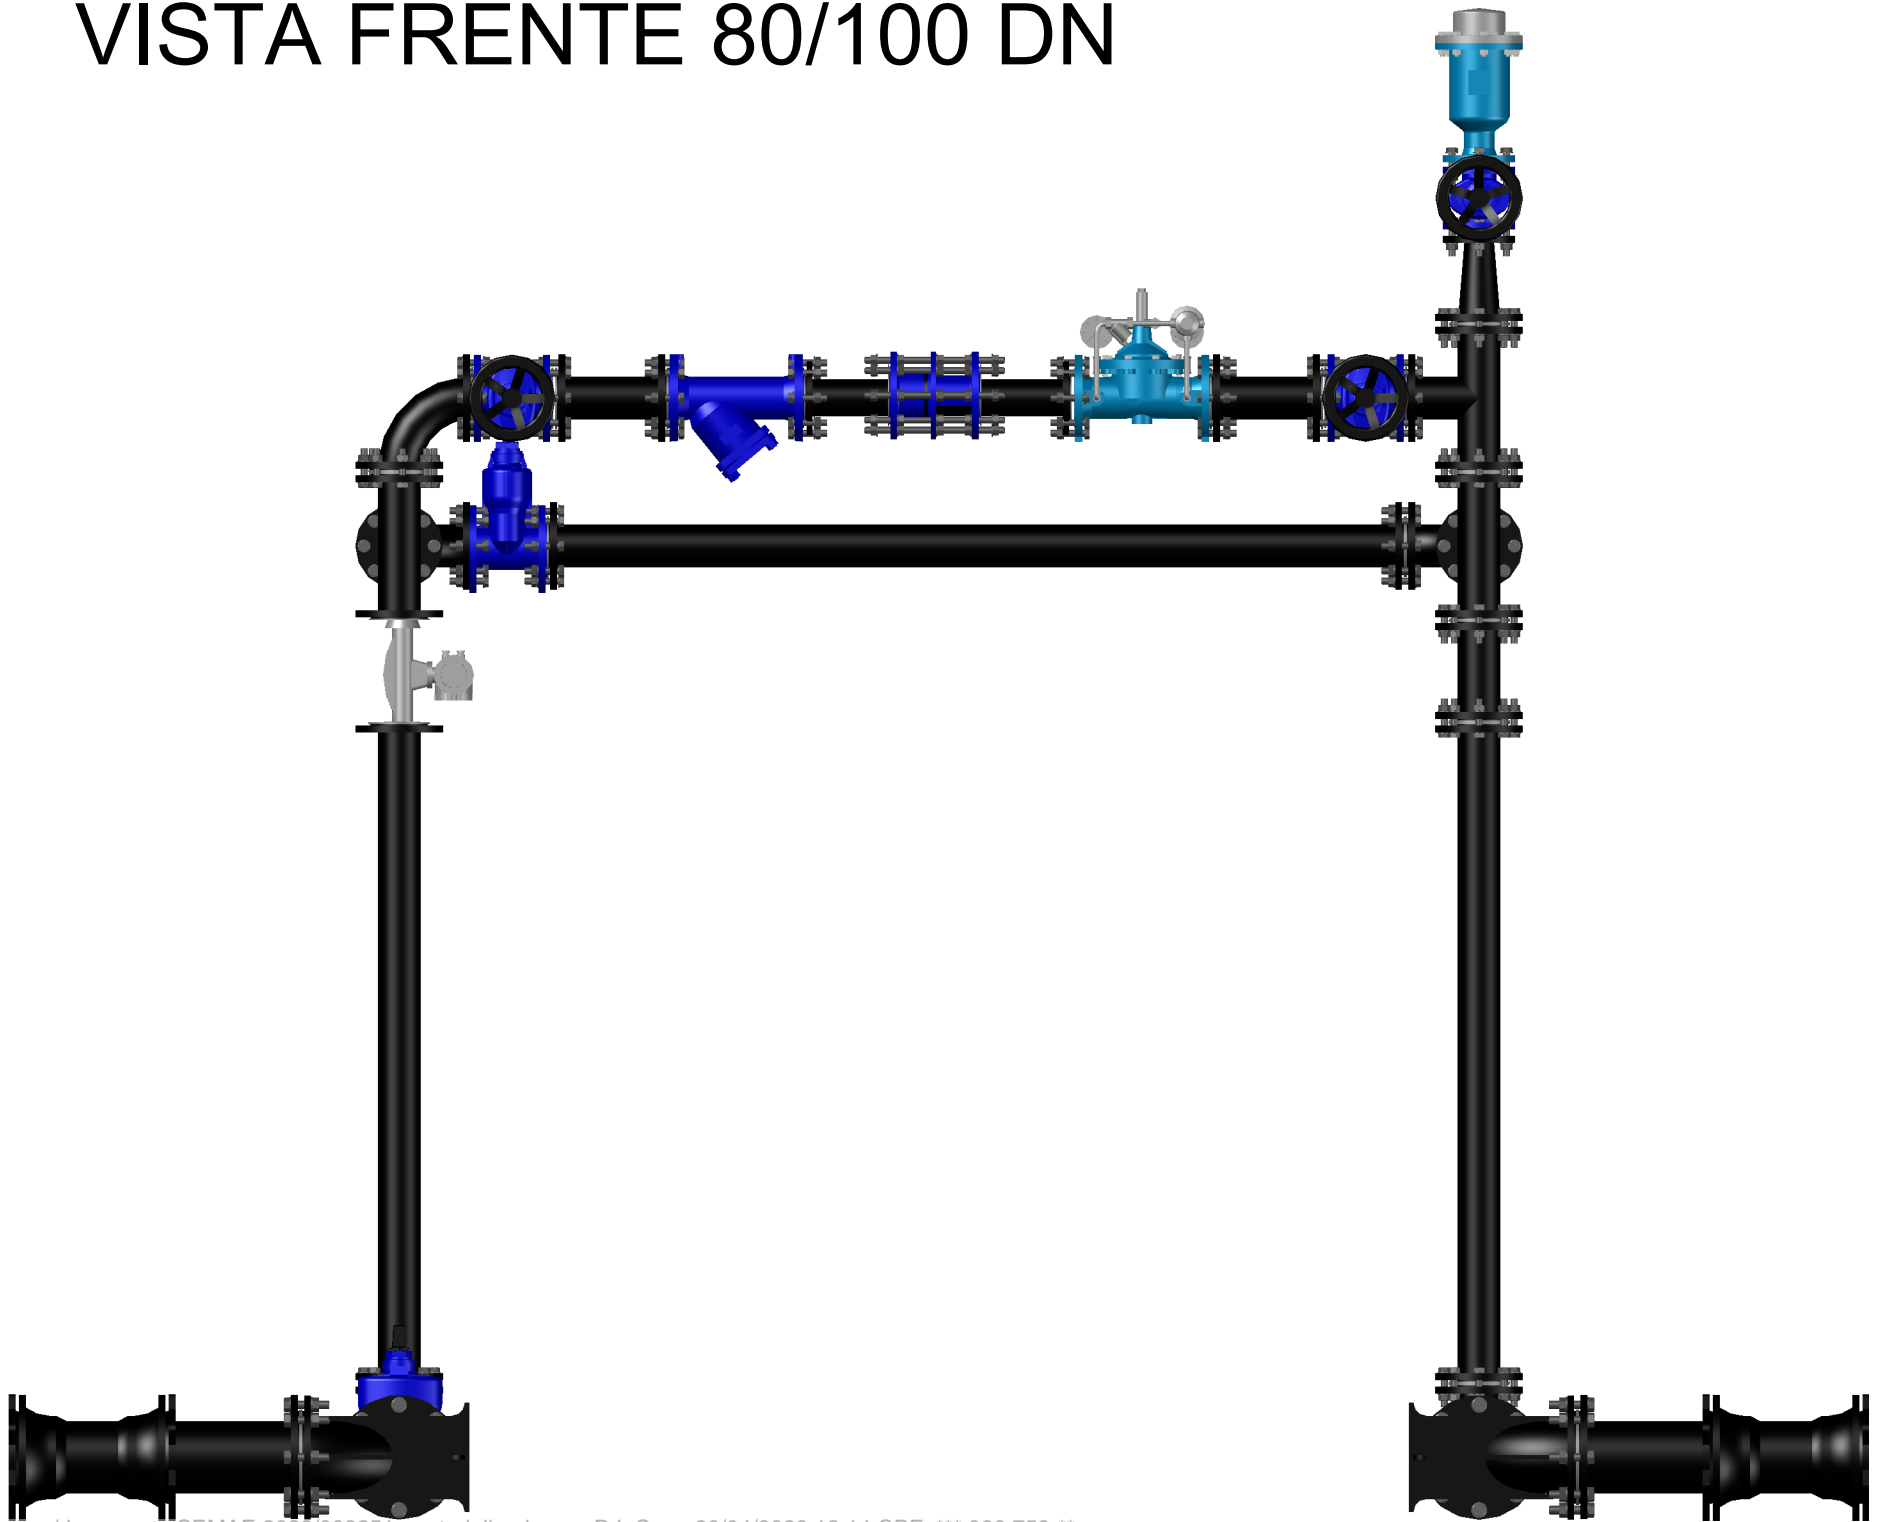


VISTA TOPO 80/100DN

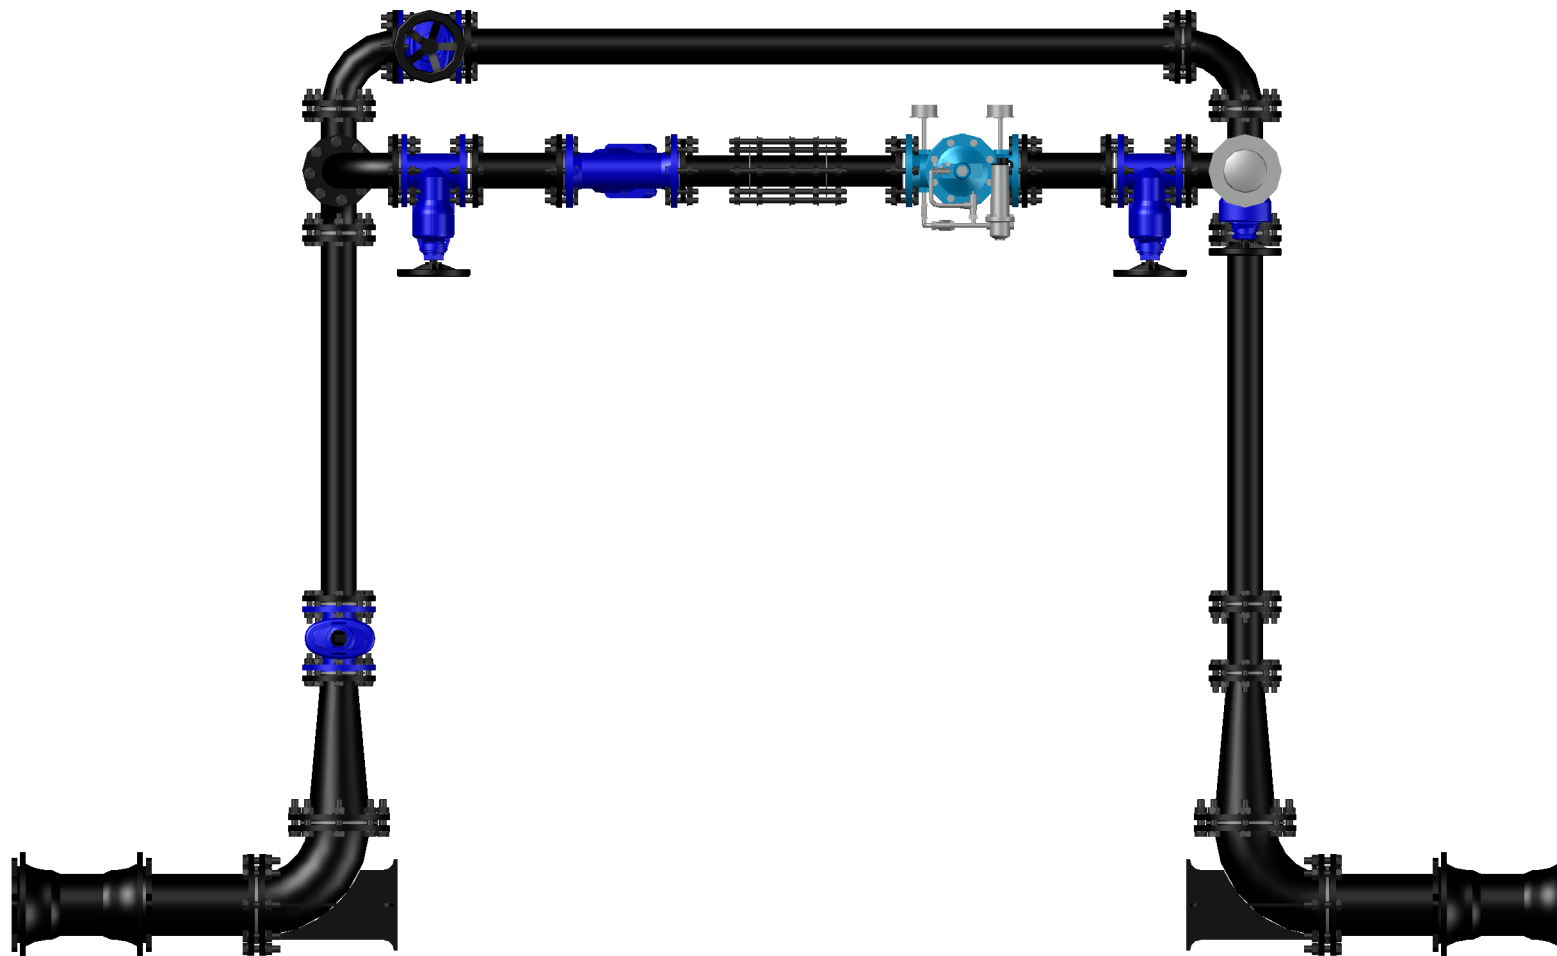

VISTA FRENTE 80DN MANACAS

Página: 150

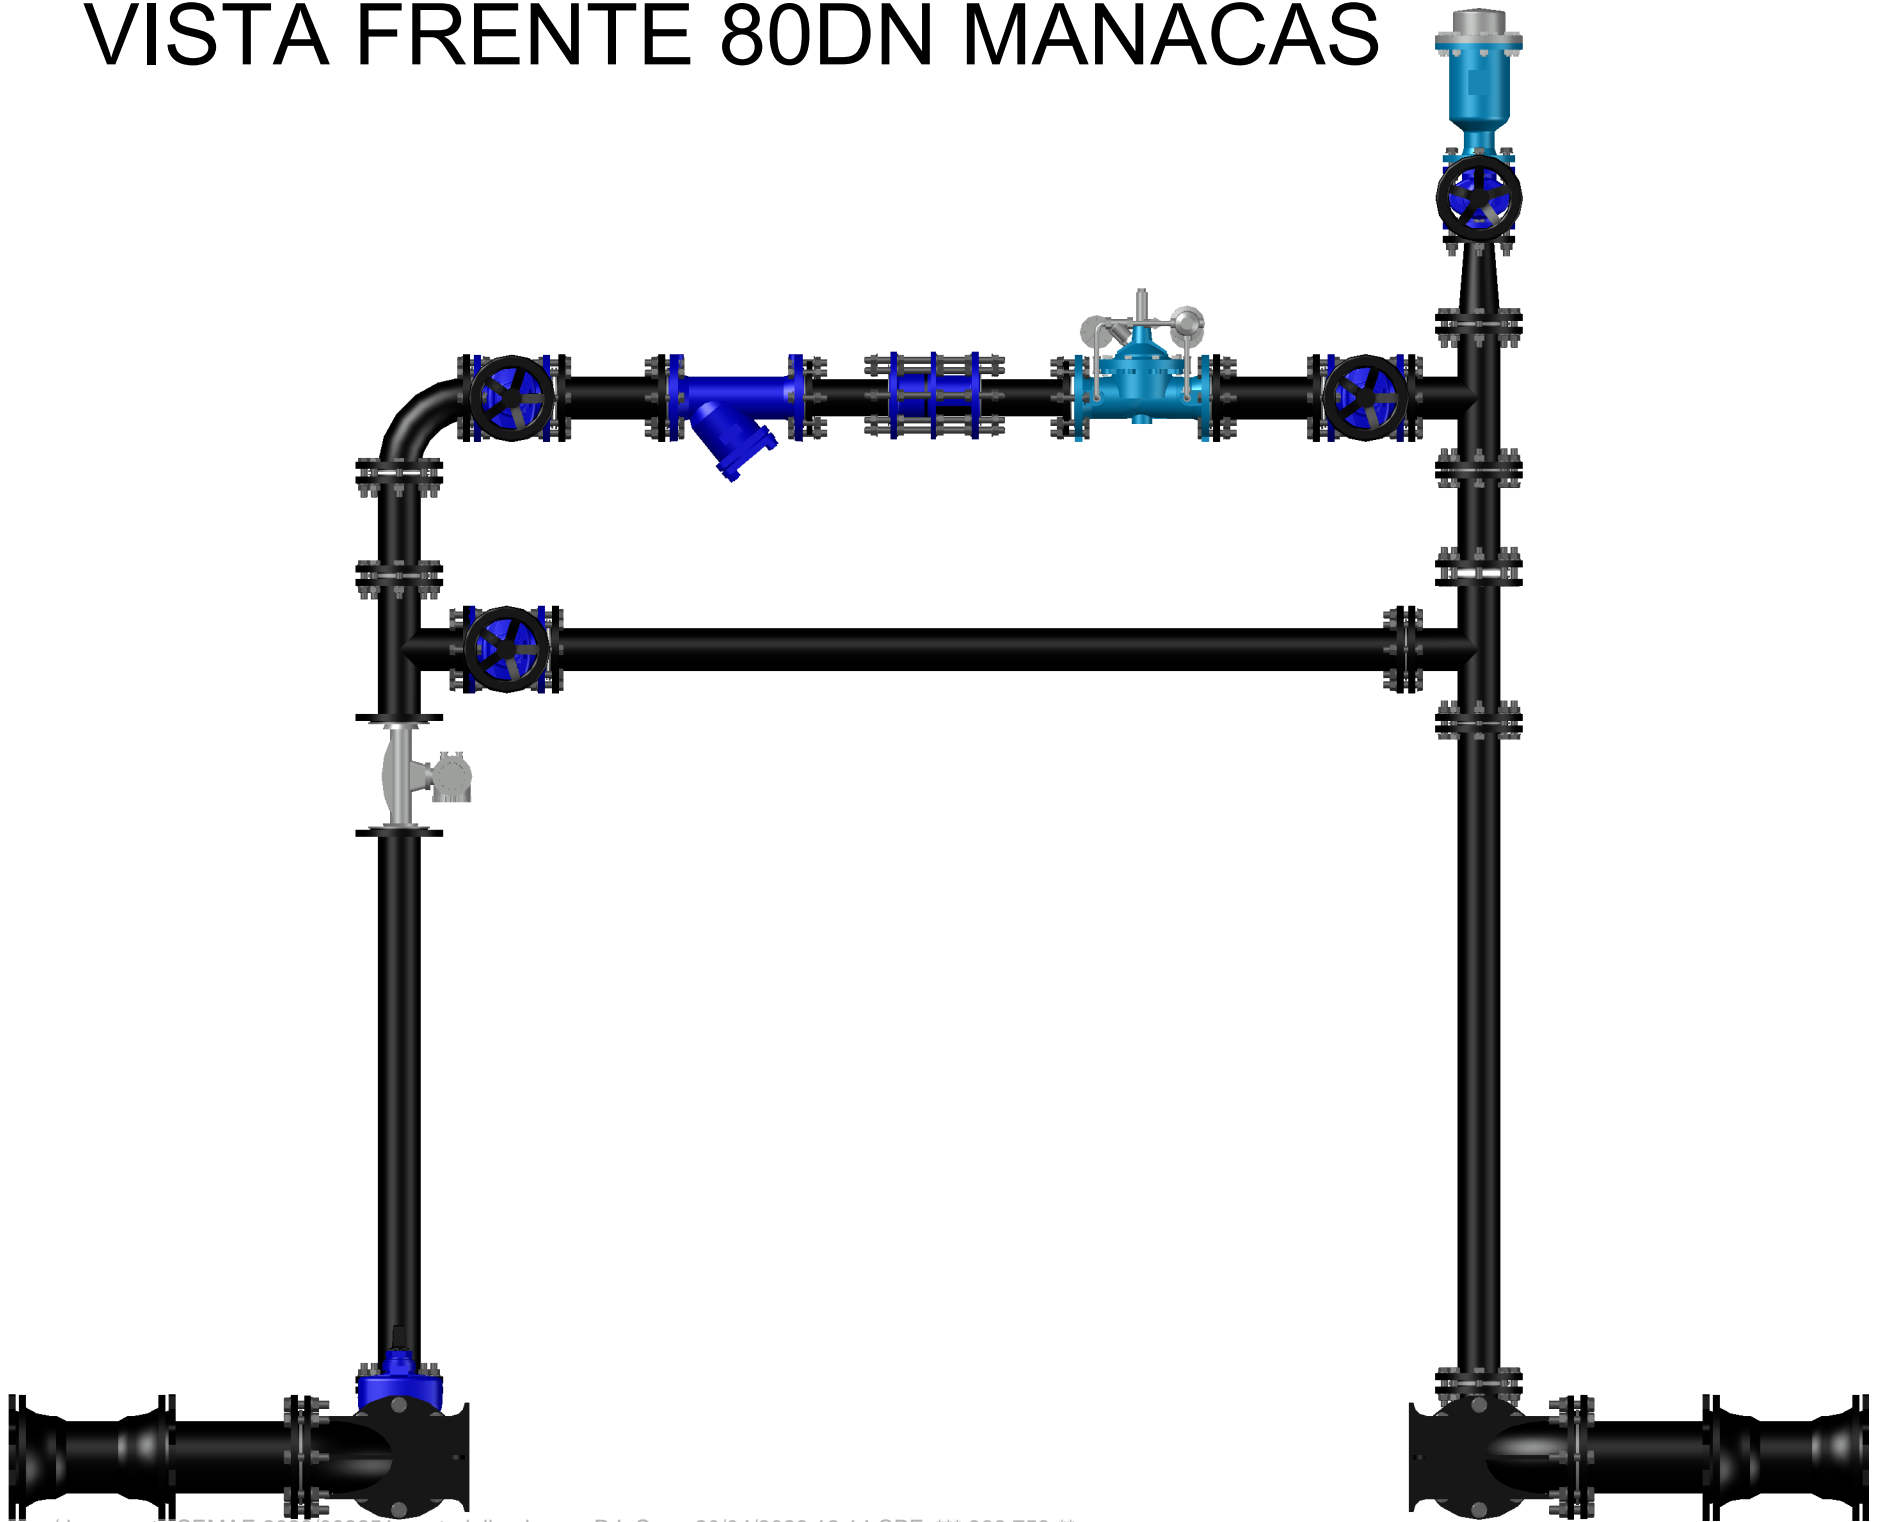

VISTA TOPO 80DN MANACAS

