



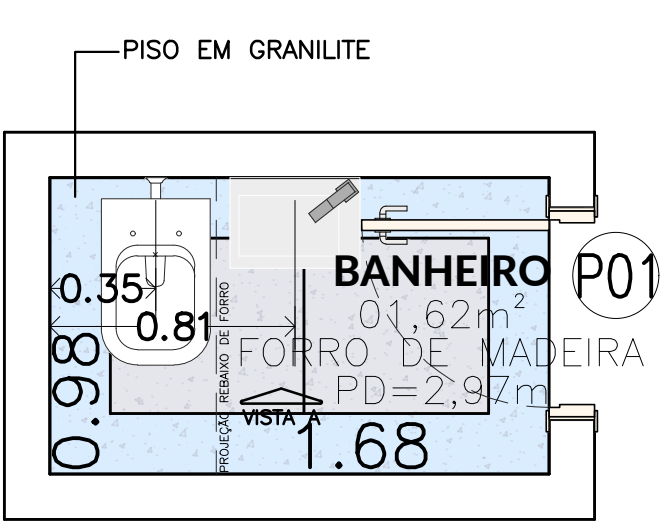


PLANTA BAIXA - W.C 04

ESC. 1:25 – EXISTENTE

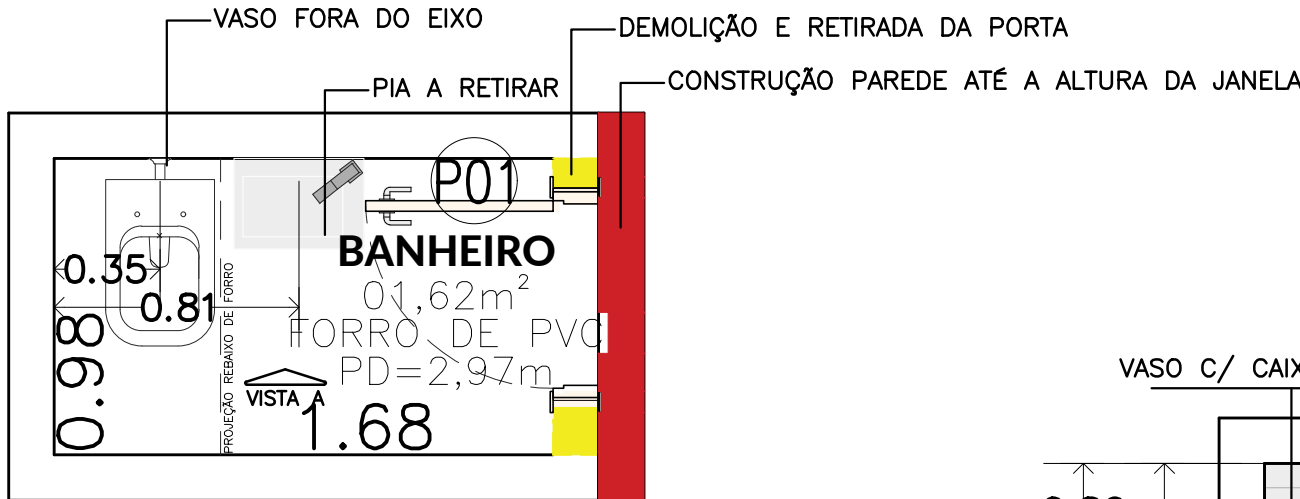


PLANTA BAIXA - W.C 04

ESC. 1:25 – DEMOLIR

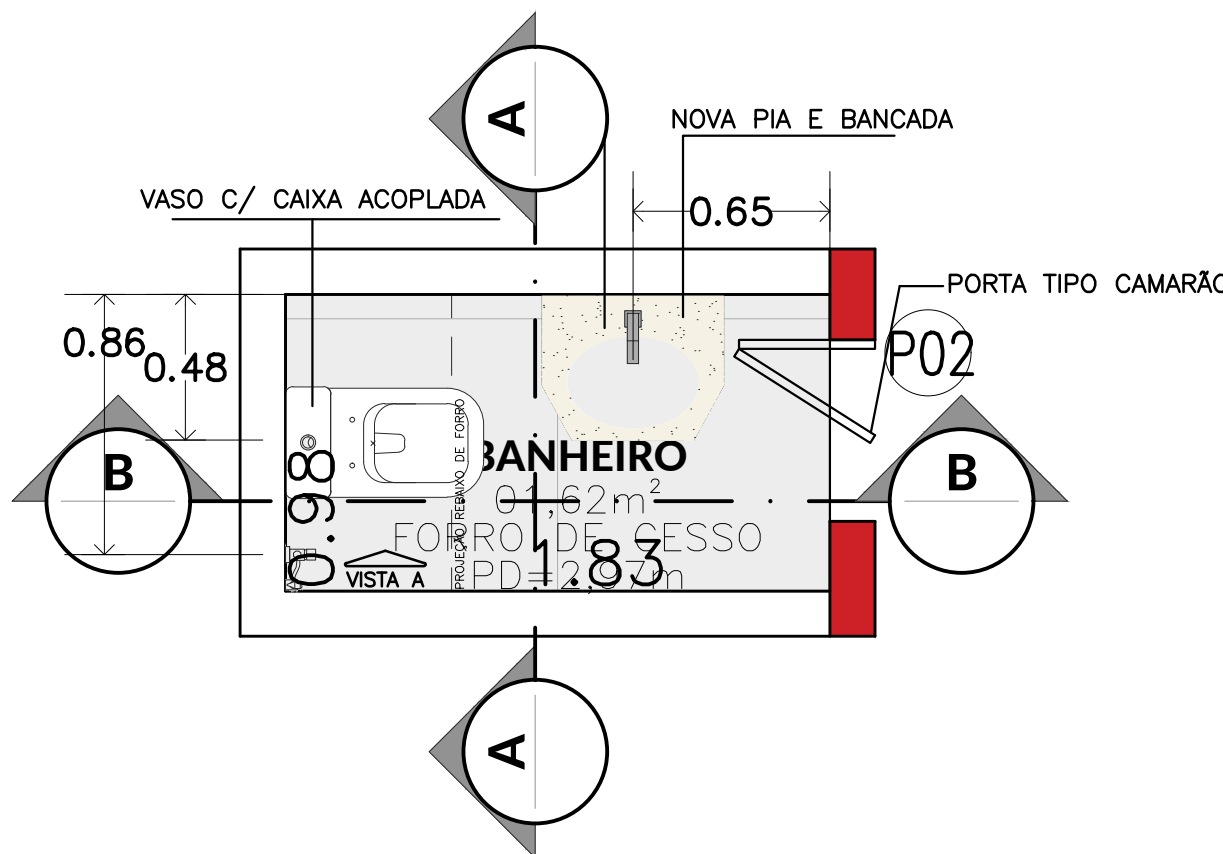


PLANTA BAIXA - W.C 04

ESC. 1:25 – EIXOS E LAYOUT

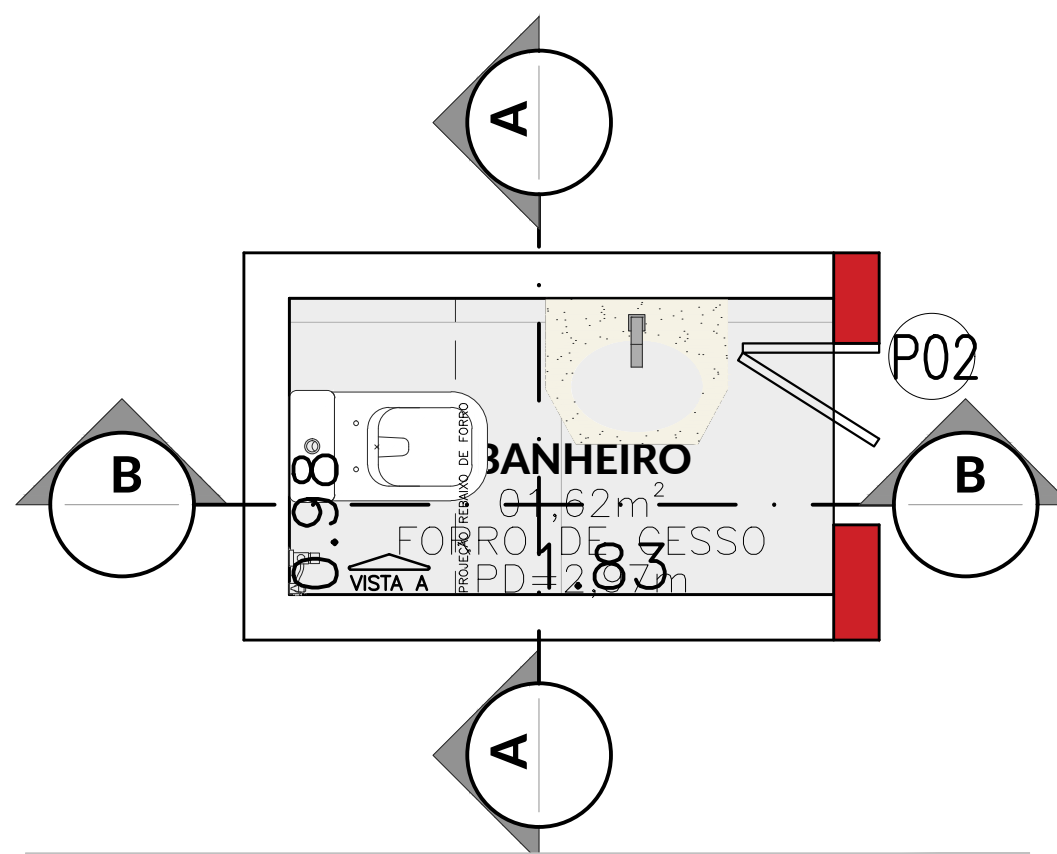


PLANTA BAIXA - W.C 04

ESC. 1:25 – PISO

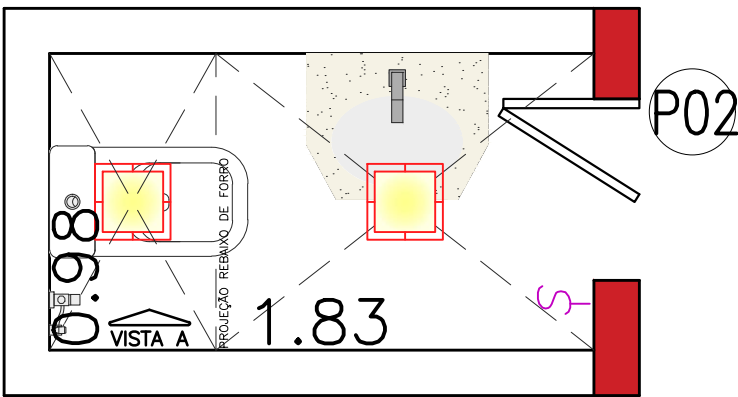


PLANTA BAIXA - W.C 04

ESC. 1:25 – PONTOS DE ELÉTRICA

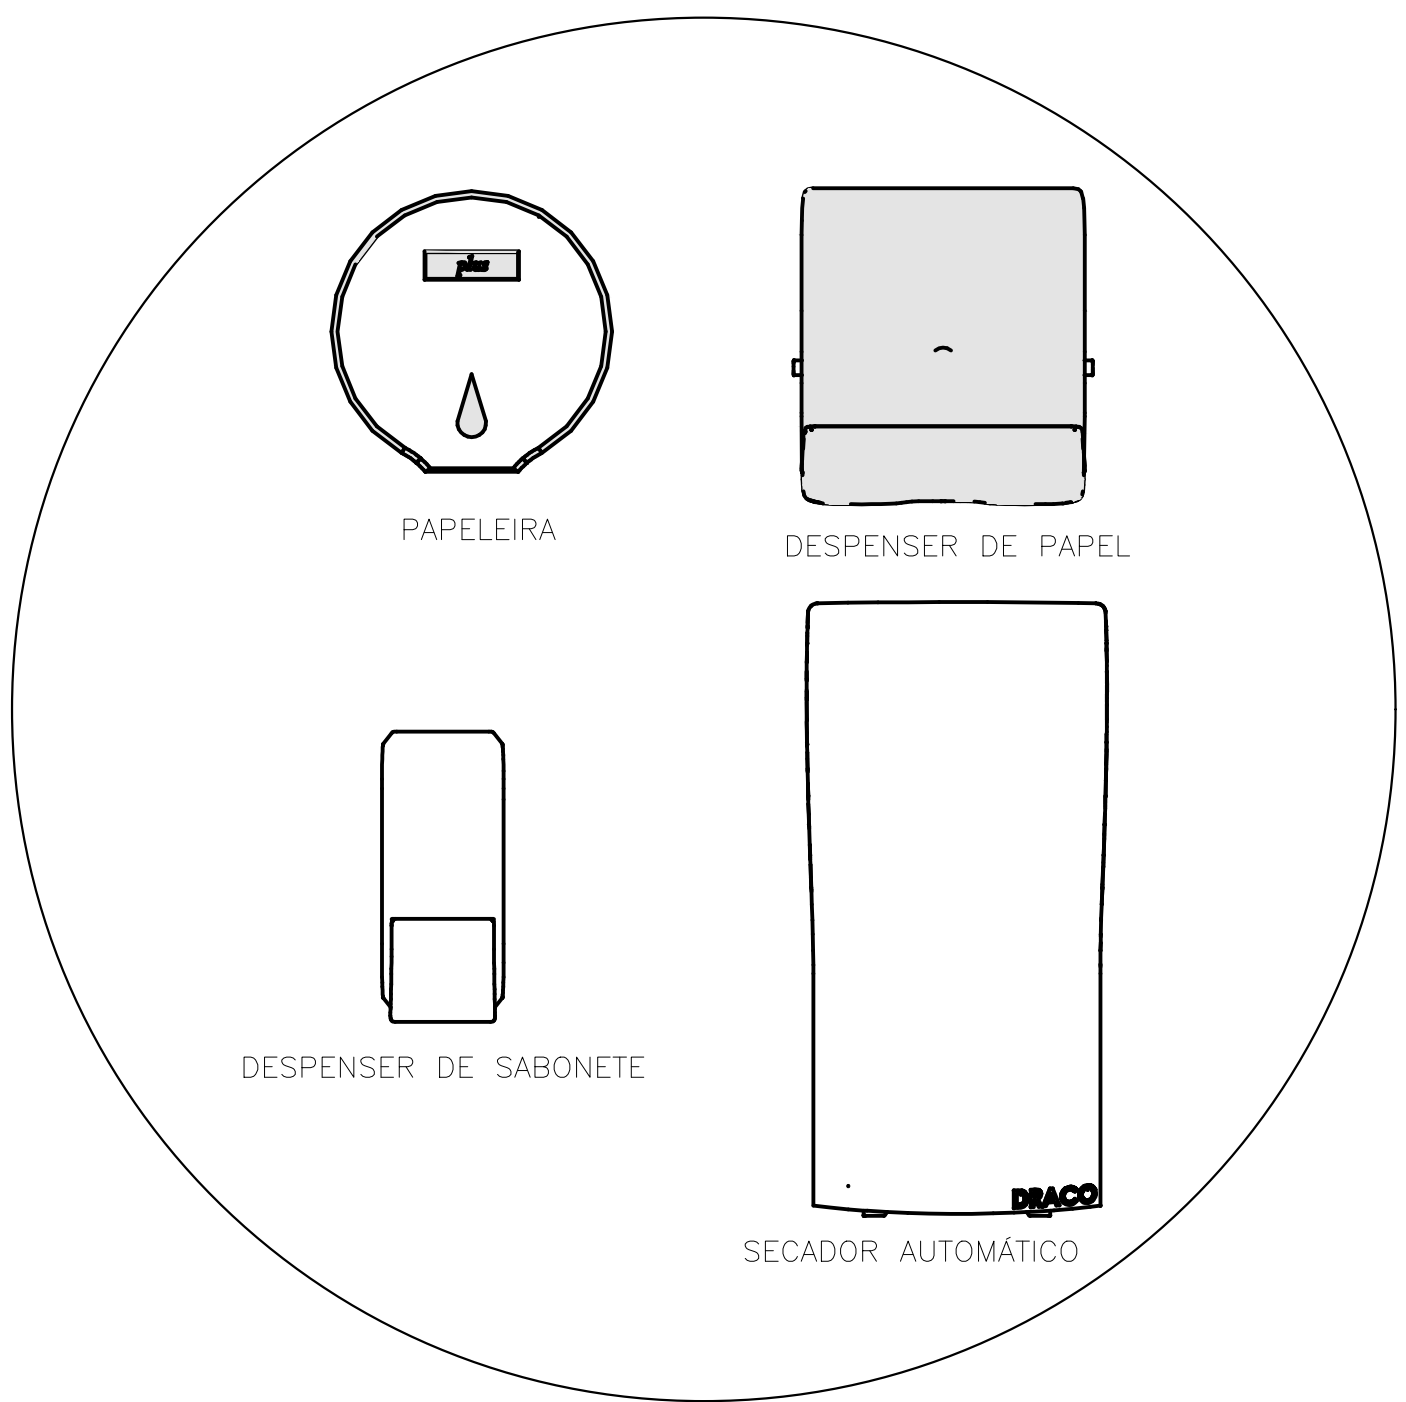


DETALHAMENTO COMPLEMENTOS

ESC. 1:10

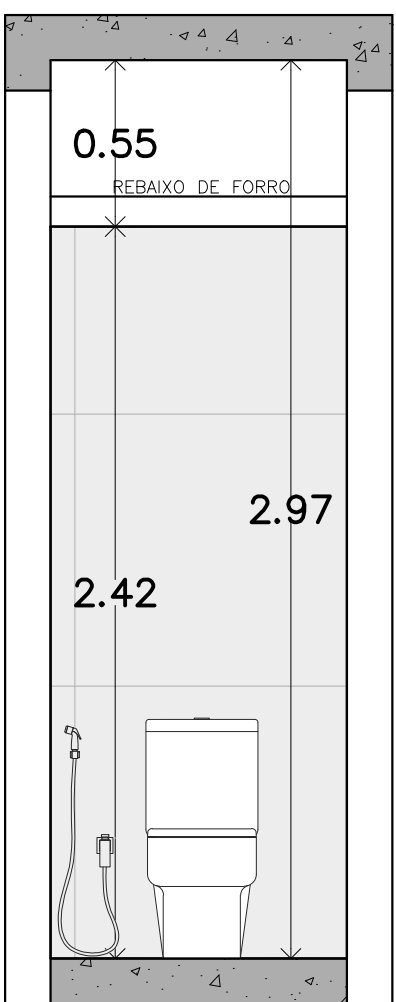


CORTE AA

ESC. 1:25

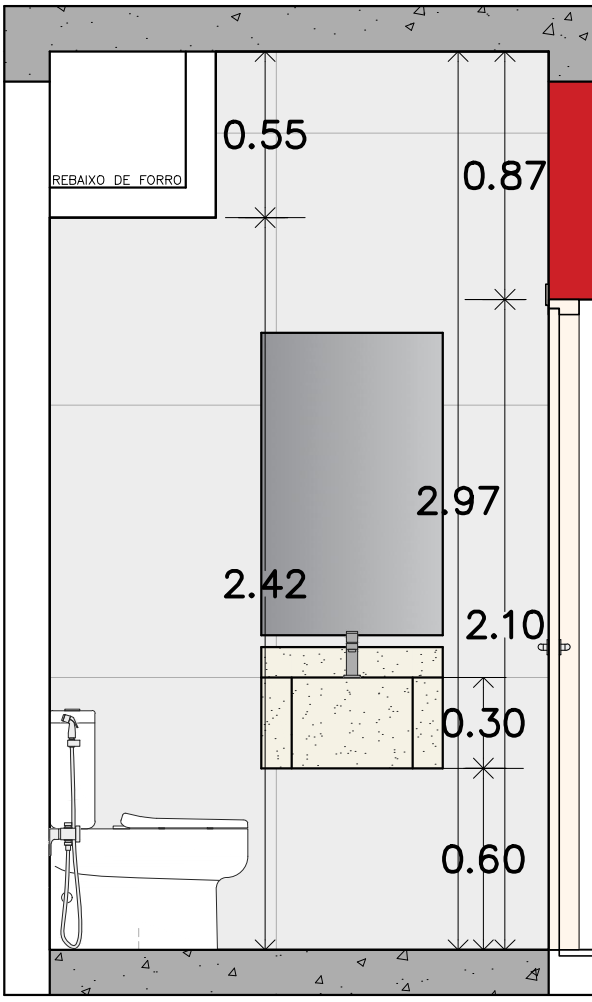


CORTE BB

ESC. 1:25

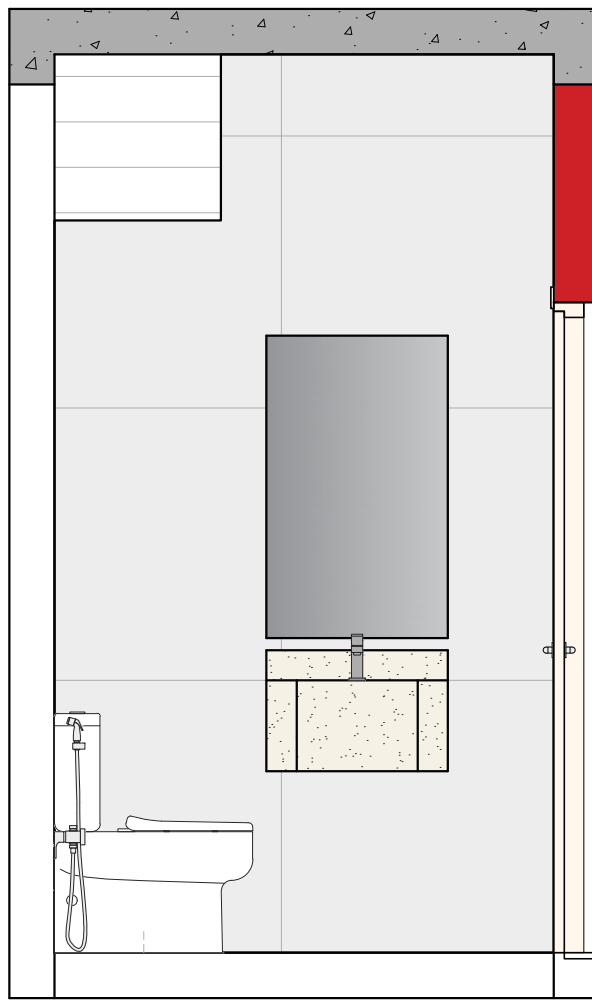

VISTA 01

ESC. 1:25

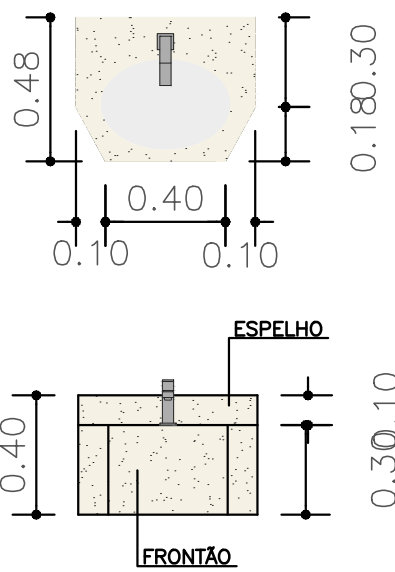

detalhe - bancada

sem escala – granito medidas

QUADRO DE ESQUADRIAS					
PORTAS					
CÓD.	QNT.	LARGURA	ALTURA	TIPO	MATERIAL
P1	01	0,70m	2,10m	ABRIR	MADEIRA
P2	01	0,80m	2,10m	CAMARÃO	MADEIRA

LUMINÁRIAS E PONTOS ELÉTRICOS			
	PONTUAL		AR111
	PLAFON EMBUTIDO 24W		INTERRUPTOR SIMPLES H=1,20M
	INTERRUPTOR PARALELO H=1,20M		TOMADA BAIXA – 30CM
	TOMADA MÉDIA – 30CM		TOMADA 220W

LEGENDA	
	ALVENARIA EXISTENTE A PERMANECER
	DEMOLIR
	A CONSTRUIR / INSTALAR NOVO
	PLACAS DE GRANITO COR A DEFINIR

NOTAS:

–DEMOLIÇÃO – RETIRAR TODOS OS PISOS, AZULEJOS, FORRO, ESQUADRIAS, LOUÇAS E METAIS EXISTENTES.

– FAZER NOVA REGULARIZAÇÃO DO PISO, OBEDECENDO AS INCLINAÇÕES INDICADAS NO PROJETO. IMPERMEABILIZAR E FAZER NOVAS INSTALAÇÕES CONFORME INDICADO.

LEGENDA	
	PISO EXISTENTE
	PISO CERAMICO 90X90

NOTAS		
– COTAS EM METROS; – COTAS DE NÍVEL EM METROS; – CONFERIR MEDIDAS, ABERTURAS, NÍVEIS E PRUMOS NO LOCAL; – MEDIDAS EM COTAS PREVALECEM SOBRE O DESENHO; – ESSE DESENHO DEVE SER IMPRESSO COLORIDO;		
DATA 08/08/2024	DENOMINAÇÃO Projeto Básico e Executivo para a Reforma de 07 (sete) banheiros.	FOLHA 04/07
ESCALA	LOCAL Câmara Municipal de Araçatuba, localizada na Praça Nove de Julho, n. 26, Centro, CEP 16010-060	

TIPO DE PROJETO PROJETO DE REFORMA
TÍTULO PLANTAS DE DEMOLIÇÃO, LAYOUT E PAGINAÇÃO PONTOS DE HIDRÁULICA E PONTOS DE ELÉTRICA
AUTORA RESPONSÁVEL TÉCNICO ARQUITETA E URBANISTA: PRISCILA C. LANDRE BONATO CAU n. A47615-3 RRT nº 14595945
PRESIDENTE VEREADORA ADAPTEIRA CRISTINA MINIMIZ