




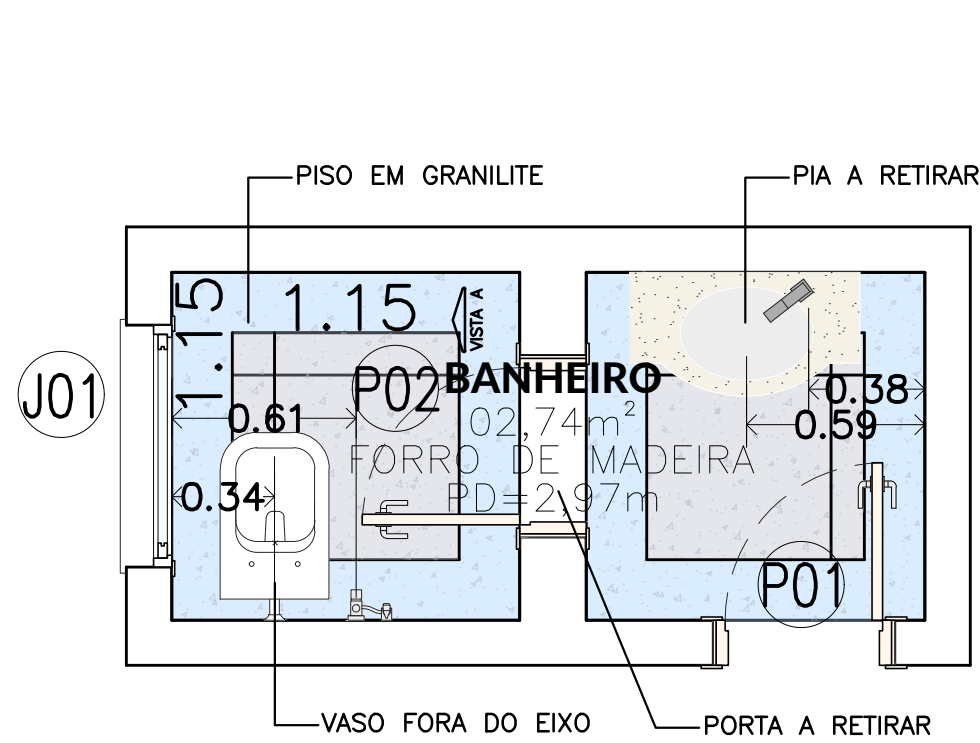


PLANTA BAIXA - BANHEIRO 01
ESC. 1:25 – EXISTENTE

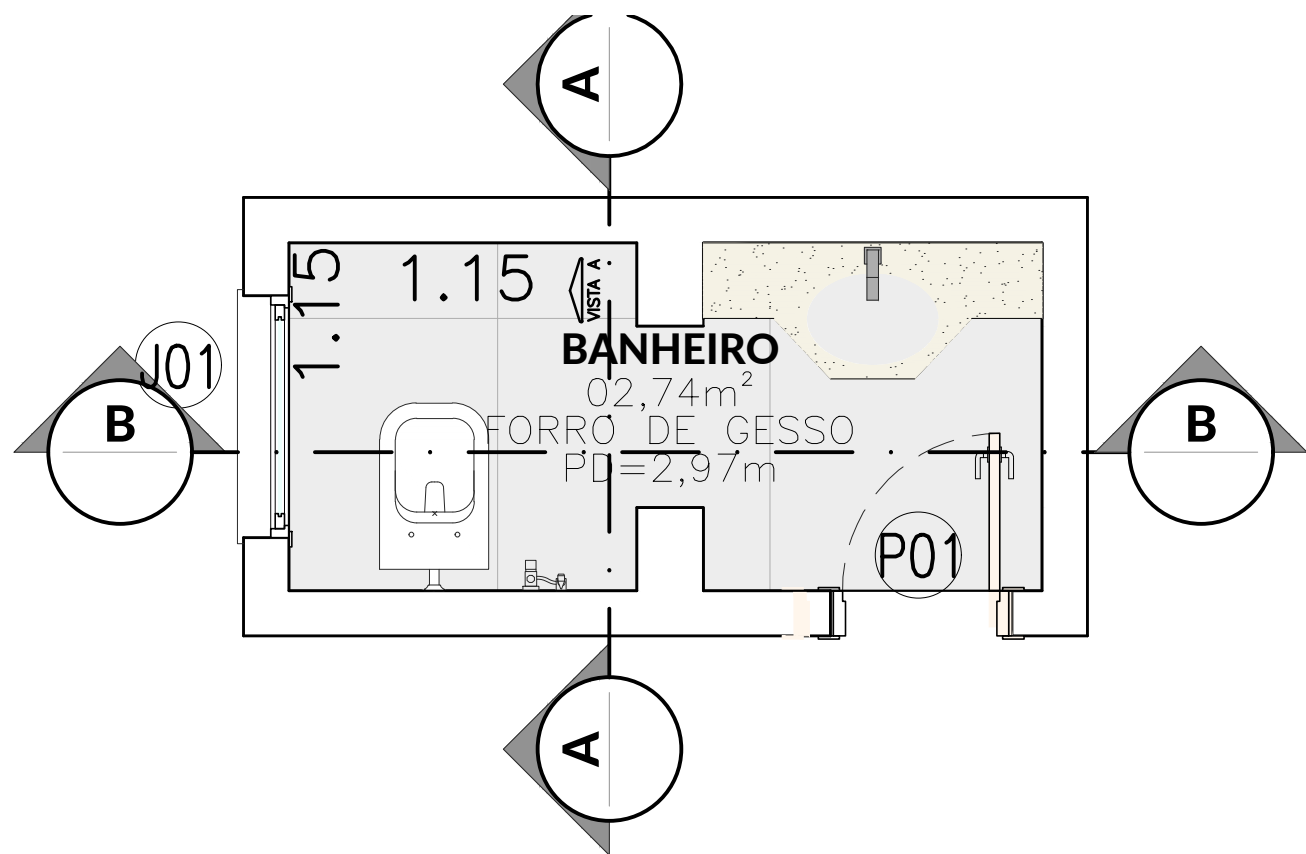


PLANTA BAIXA - BANHEIRO 01
ESC. 1:25 – LAYOUT E PISO

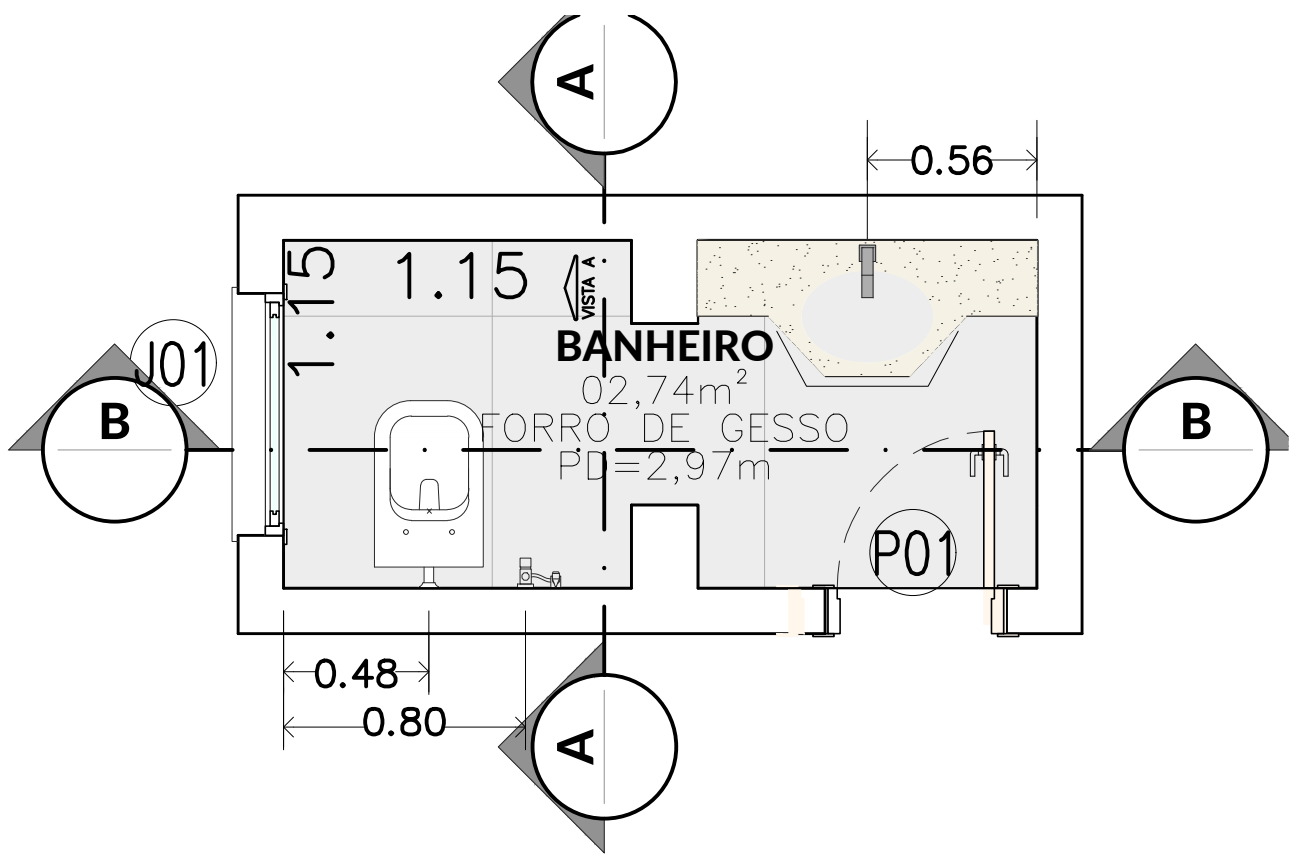


PLANTA BAIXA - BANHEIRO 01
ESC. 1:25 – EIXOS

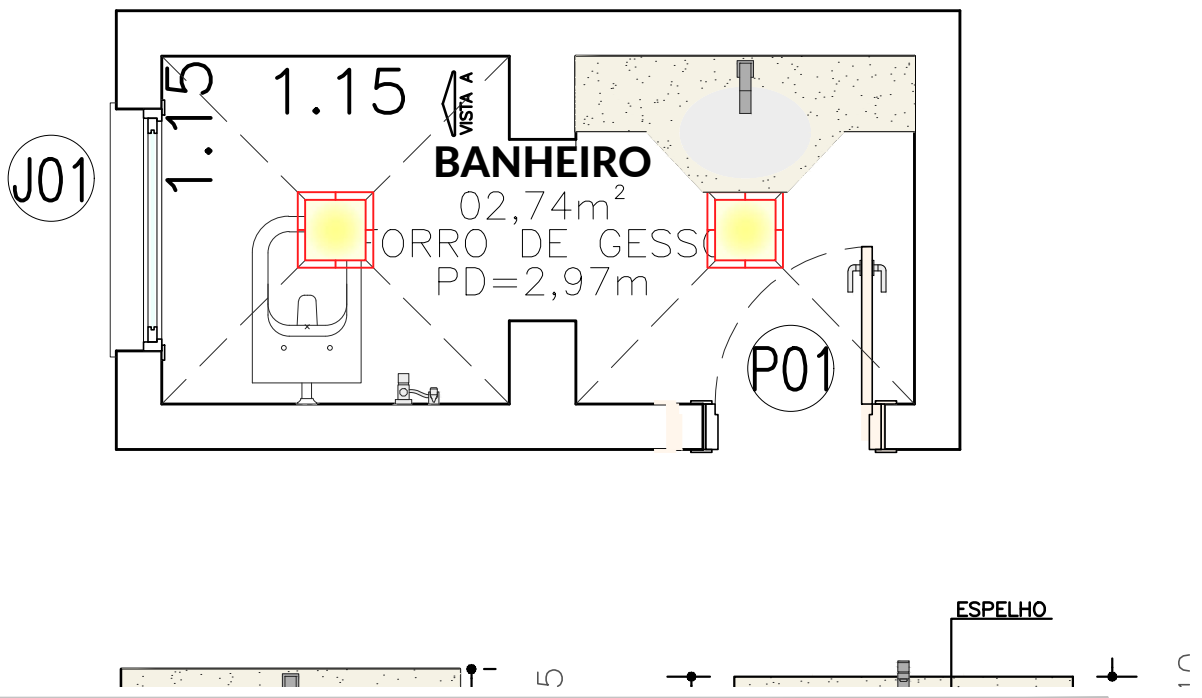


PLANTA BAIXA - BANHEIRO 01
ESC. 1:25 – PONTOS ELÉTRICOS

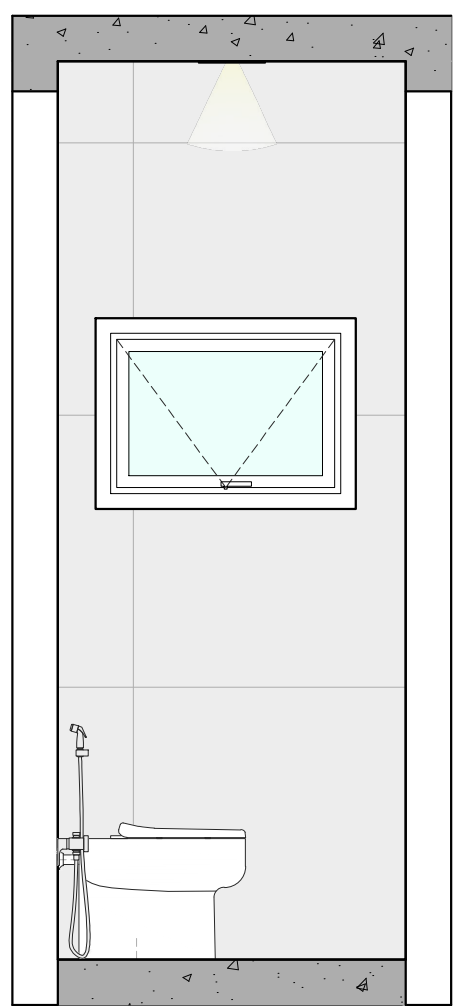


VISTA 01
ESC. 1:25

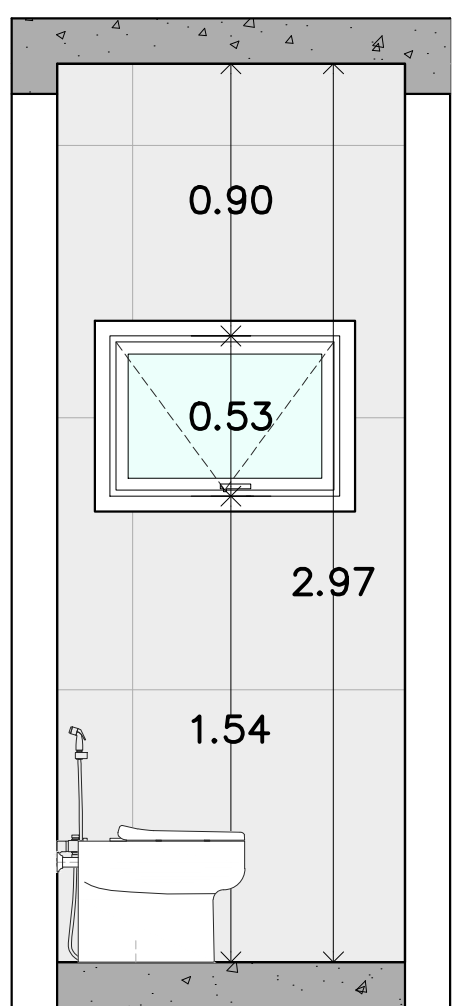


CORTE AA
ESC. 1:25

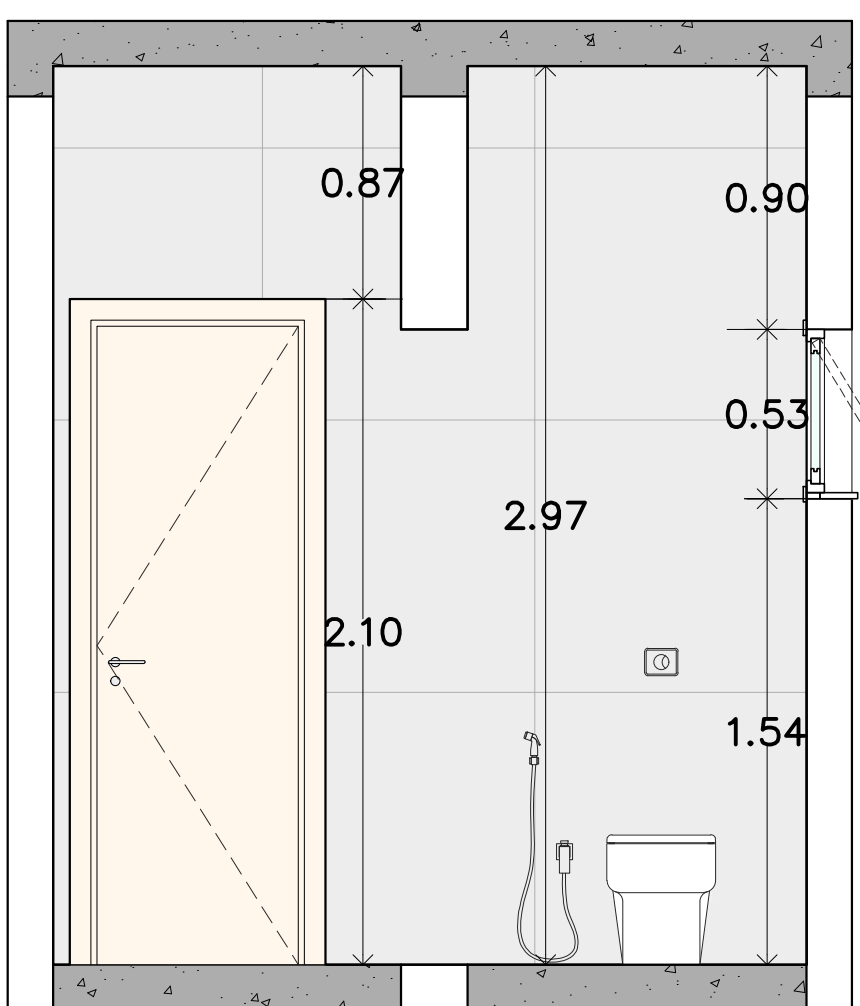

CORTE BB
ESC. 1:25

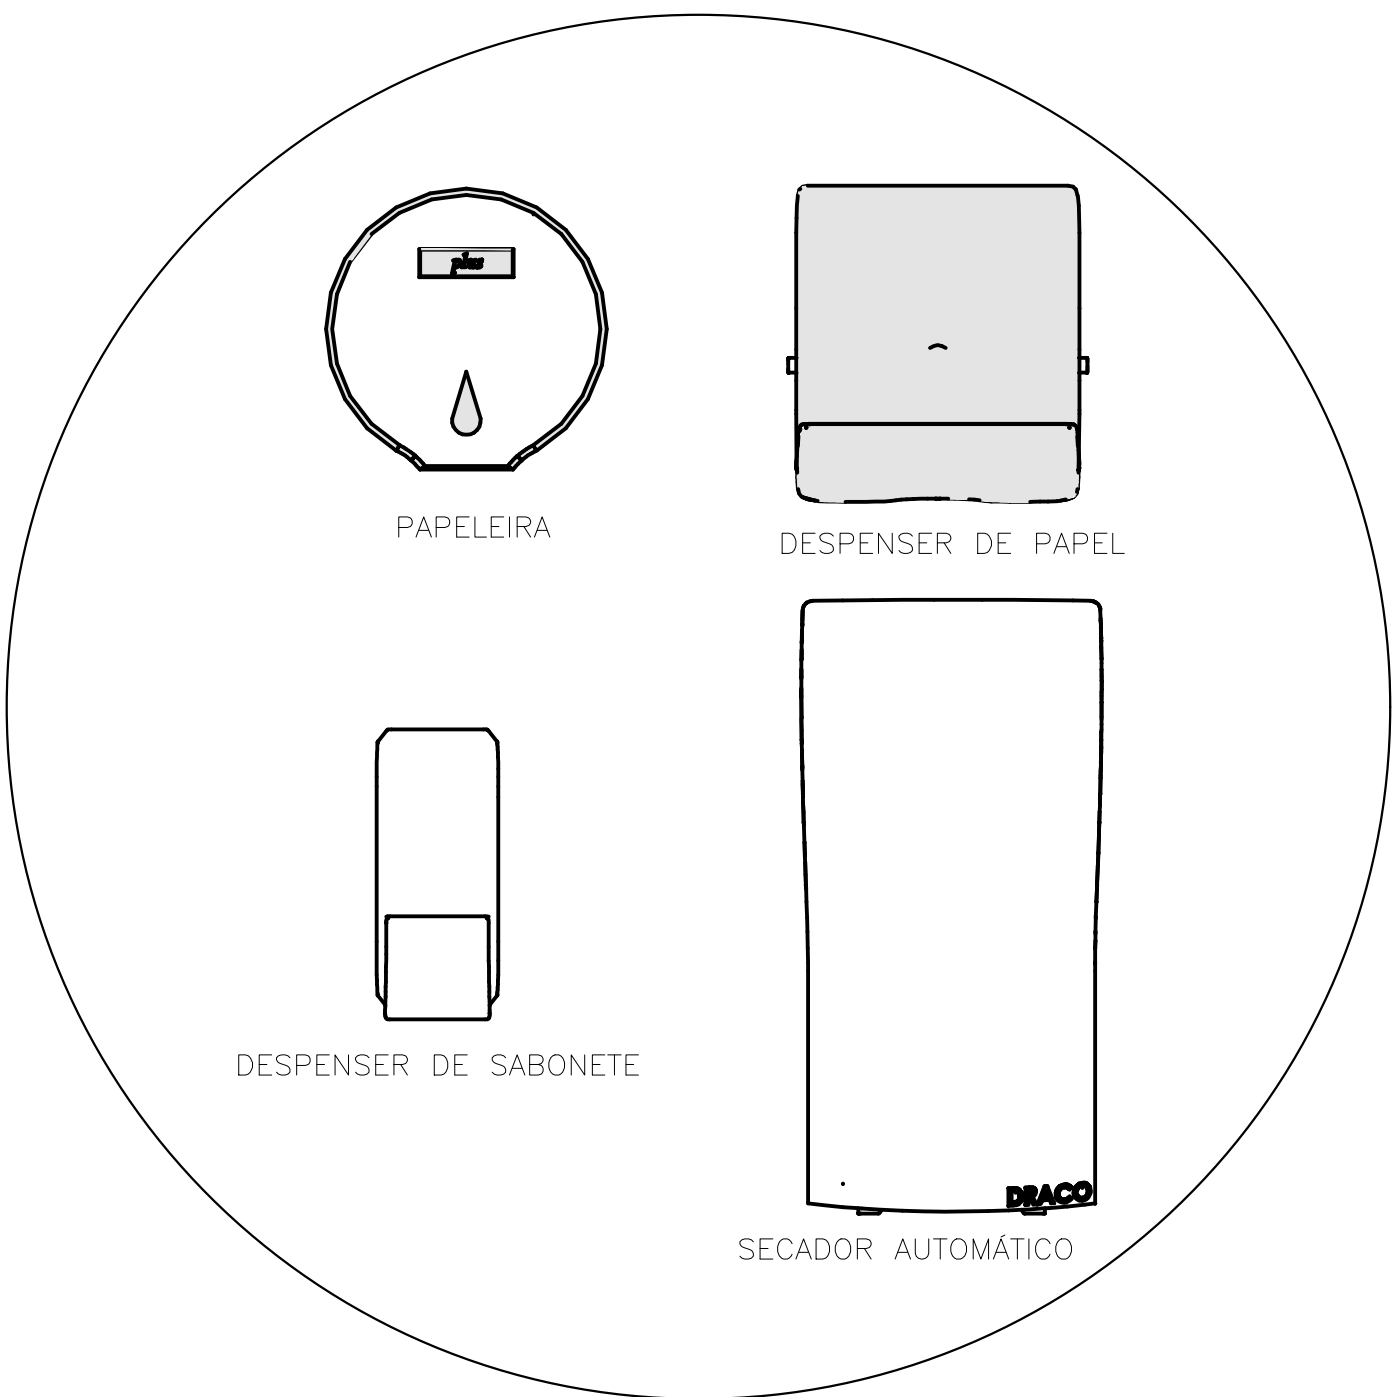

DETALHAMENTO COMPLEMENTOS
ESC. 1:10

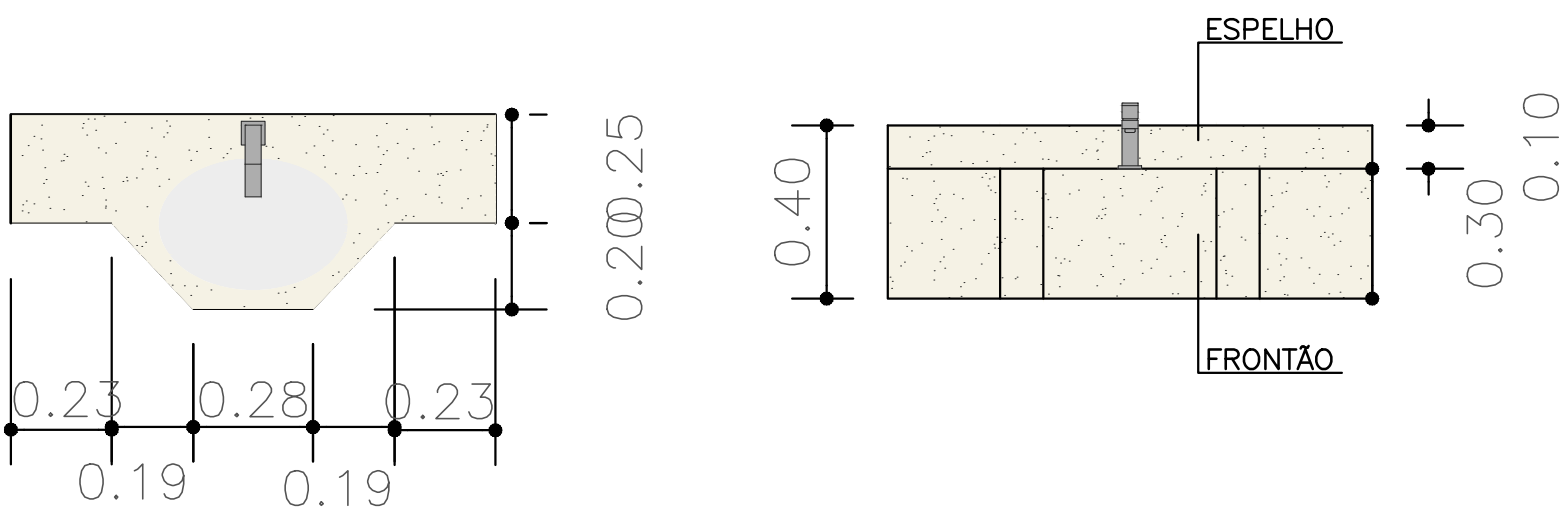

DETALHE - BANCADA
SEM ESCALA – GRANITO MEDIDAS

QUADRO DE ESQUADRIAS						
PORTAS						
CÓD.	QNT.	LARGURA	ALTURA	TIPO	MATERIAL	
P1	01	0,70m	2,10m	ABRIR	MADEIRA	
JANELAS						
CÓD.	QNT.	LARGURA	ALTURA	PEITORIL	MATERIAL	TIPO
J1	01	1,44m	0,53m	1,54m	ALUMÍNIO / VIDRO	MAXIAM-AR

NOTAS:

–DEMOLIÇÃO – RETIRAR TODOS OS PISOS, AZULEJOS, FORRO, ESQUADRIAS, LOUÇAS E METAIS EXISTENTES.

– FAZER NOVA REGULARIZAÇÃO DO PISO, OBEDECENDO AS INCLINAÇÕES INDICADAS NO PROJETO.

IMPERMEABILIZAR E FAZER NOVAS INSTALAÇÕES CONFORME INDICADO.

LUMINÁRIAS E PONTOS ELÉTRICOS					
	PONTUAL		AR111		INTERRUPTOR SIMPLES H=1,20M
	PLAFON EMBUTIDO 24W		INTERRUPTOR PARALELO H=1,20M		TOMADA BAIXA – 30CM
	TOMADA MÉDIA – 30CM		TOMADA 220W		

LEGENDA	
	ALVENARIA EXISTENTE A PERMANECER
	DEMOLIR
	A CONSTRUIR / INSTALAR NOVO
	PLACAS DE GRANITO COR A DEFINIR

LEGENDA	
	PISO EXISTENTE
	PISO CERAMICO 95X95

NOTAS		
– COTAS EM METROS; – COTAS DE NÍVEL EM METROS; – CONFERIR MEDIDAS, ABERTURAS, NÍVEIS E PRUMOS NO LOCAL; – MEDIDAS EM COTAS PREVALECEM SOBRE O DESENHO; – ESSE DESENHO DEVE SER IMPRESSO COLORIDO;		
DATA	DENOMINAÇÃO Projeto Básico e Executivo para a Reforma de 07 (sete) banheiros.	FOLHA 01/07
ESCALA	LOCAL Camara Municipal de Aracatuba, localizada na Praça Nove de Julho, n 26, Centro, CEP 16010-060	
TIPO DE PROJETO PROJETO DE REFORMA		
TÍTULO PLANTAS DE DEMOLIÇÃO, LAYOUT E PAGINAÇÃO PONTOS DE HIDRÁULICA E PONTOS DE ELÉTRICA		
AUTORA RESPONSÁVEL TÉCNICO ARQUITETA E URBANISTA: PRISCILA C. LANDRE BONATO CAU n A47615-3 RRT n° 14595945		
PRESIDENTE VEREADORA APARECIDA CRISTINA MUNHOZ CÂMARA MUNICIPAL DE ARACATUBA		