



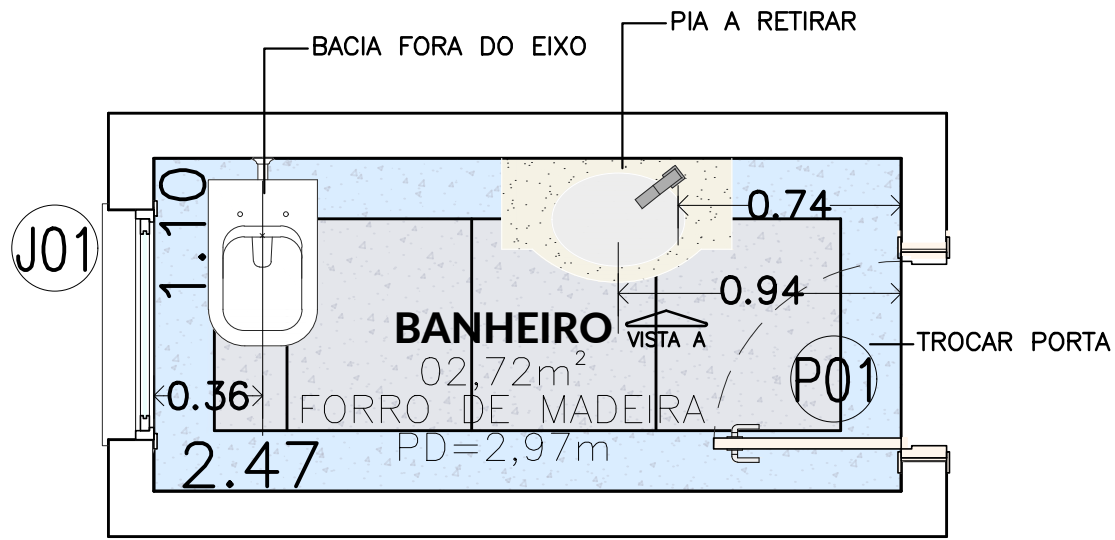


PLANTA BAIXA - BANHEIRO 05

ESC. 1:25 – EXISTENTE

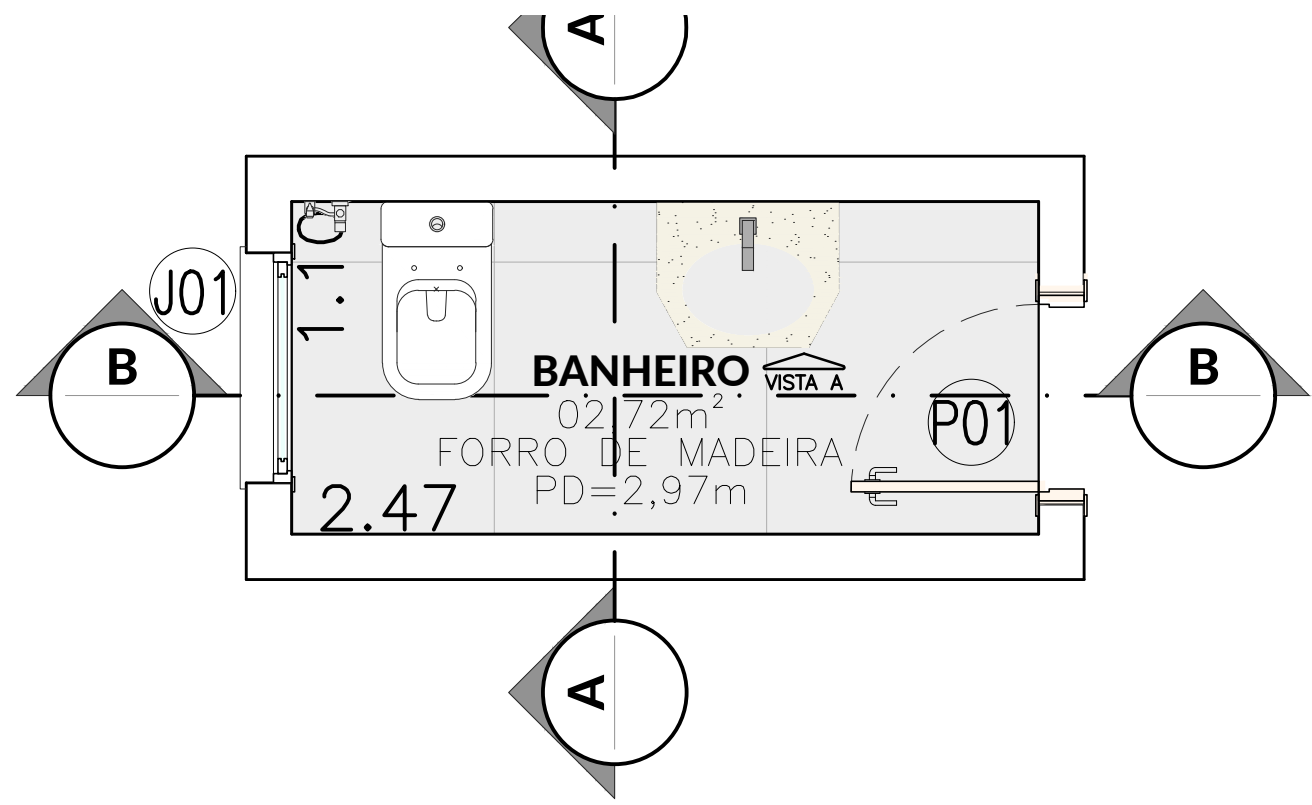


PLANTA BAIXA - BANHEIRO 05

ESC. 1:25 – LAYOUT E PISO

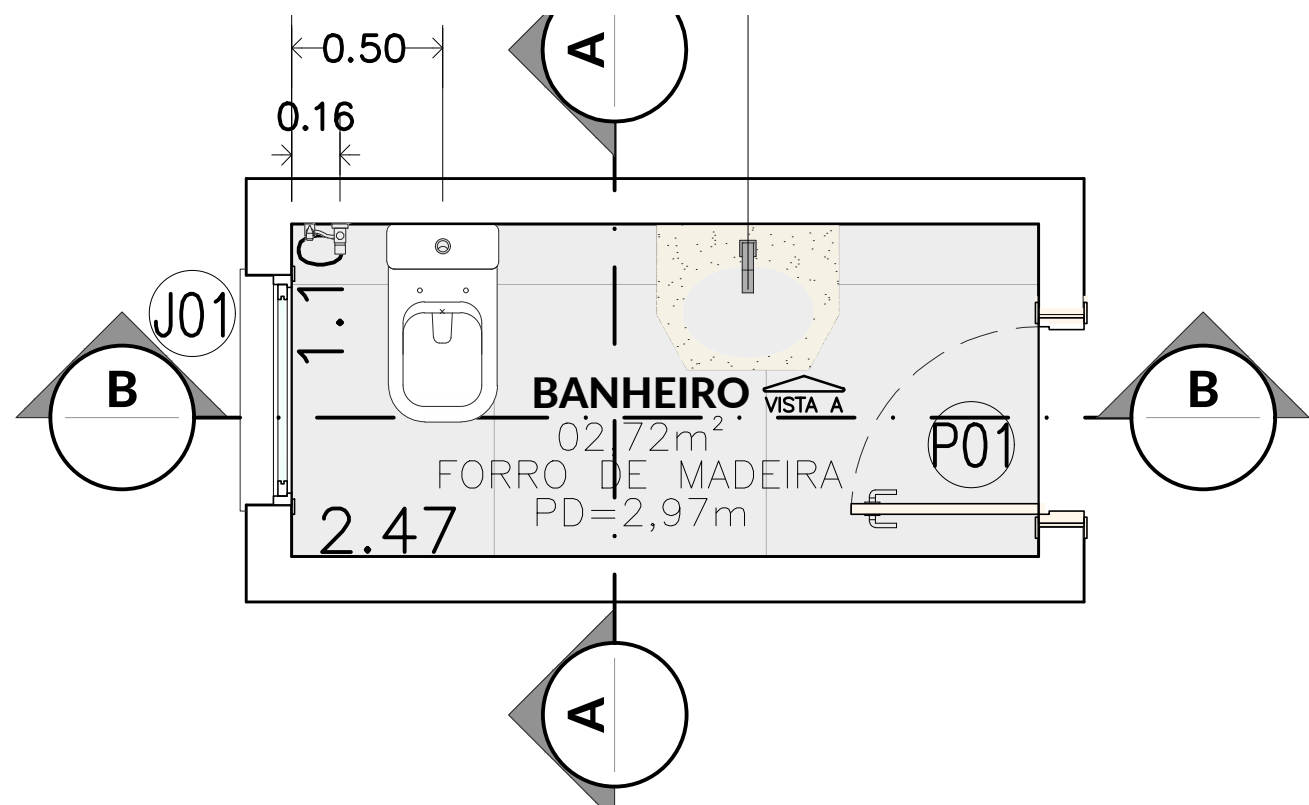


PLANTA BAIXA - BANHEIRO 05

ESC. 1:25 – EIXOS

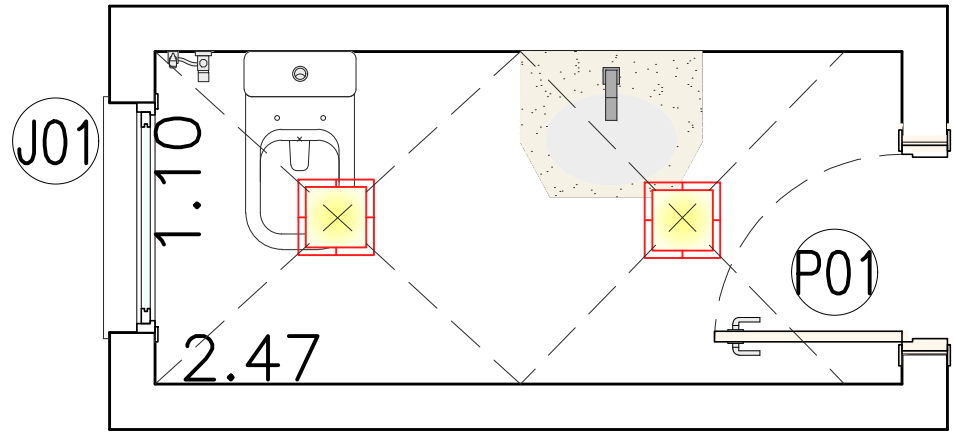


PLANTA BAIXA - BANHEIRO 05

ESC. 1:25 – PONTOS DE ELÉTRICA

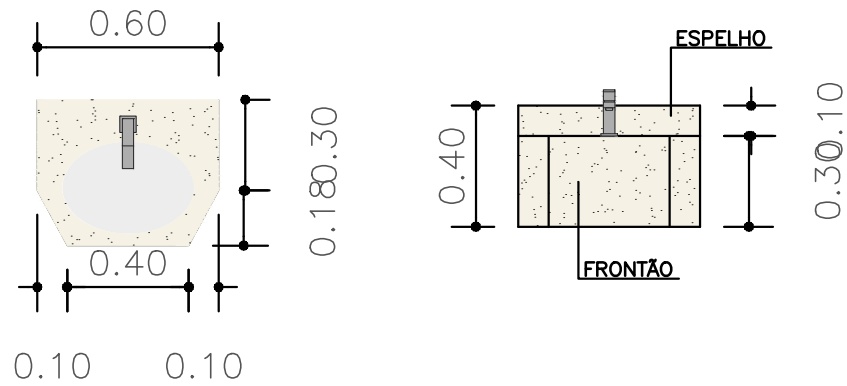


PLANTA BAIXA - BANCADA PIA

ESC. 1:25 – GRANITO MEDIDAS

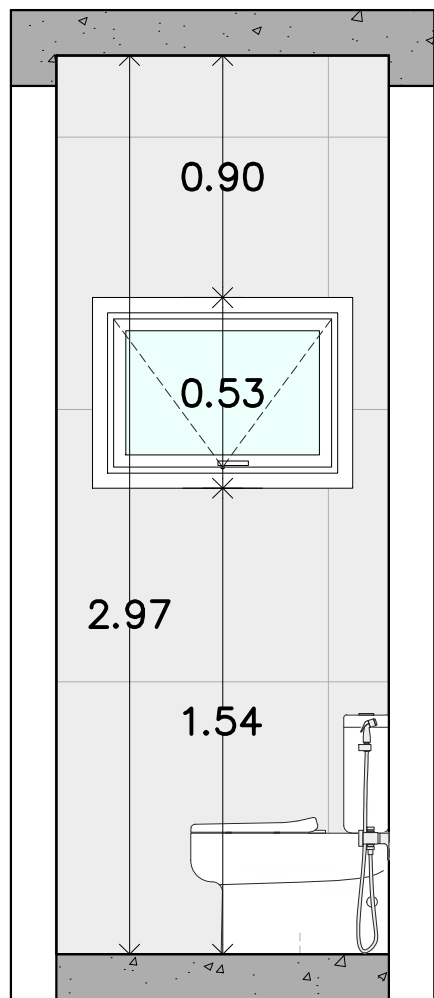


CORTE AA

ESC. 1:25

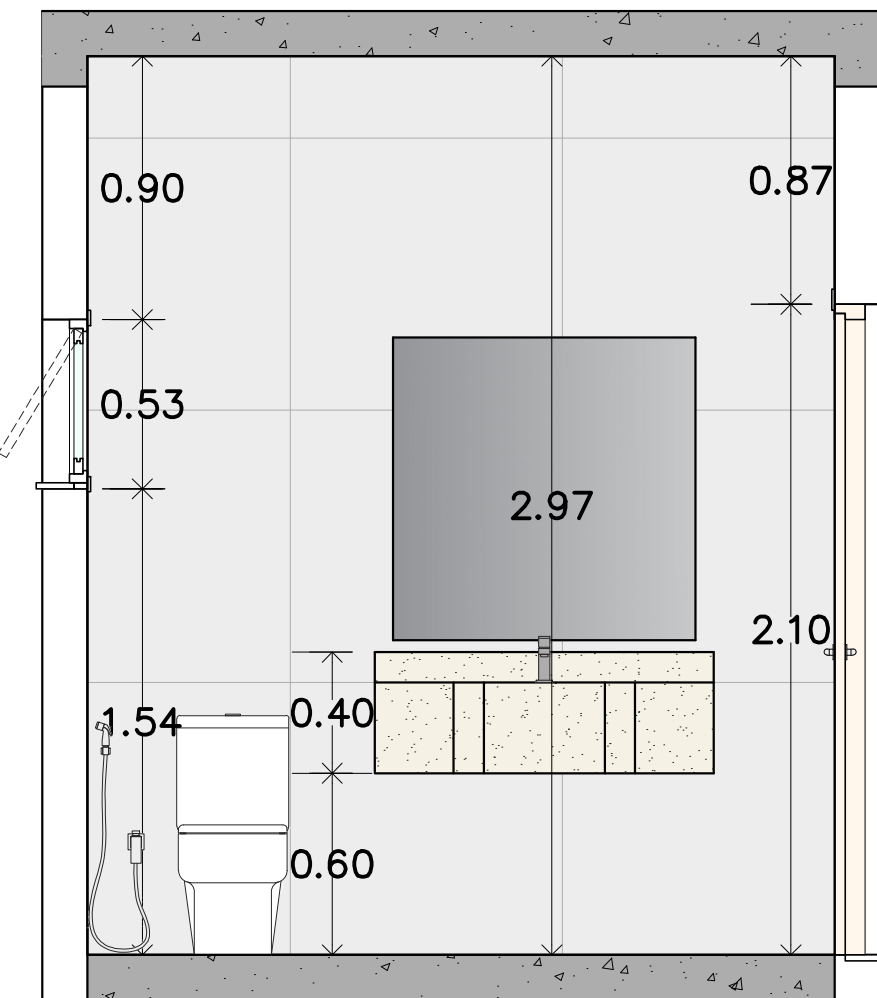


CORTE BB

ESC. 1:25

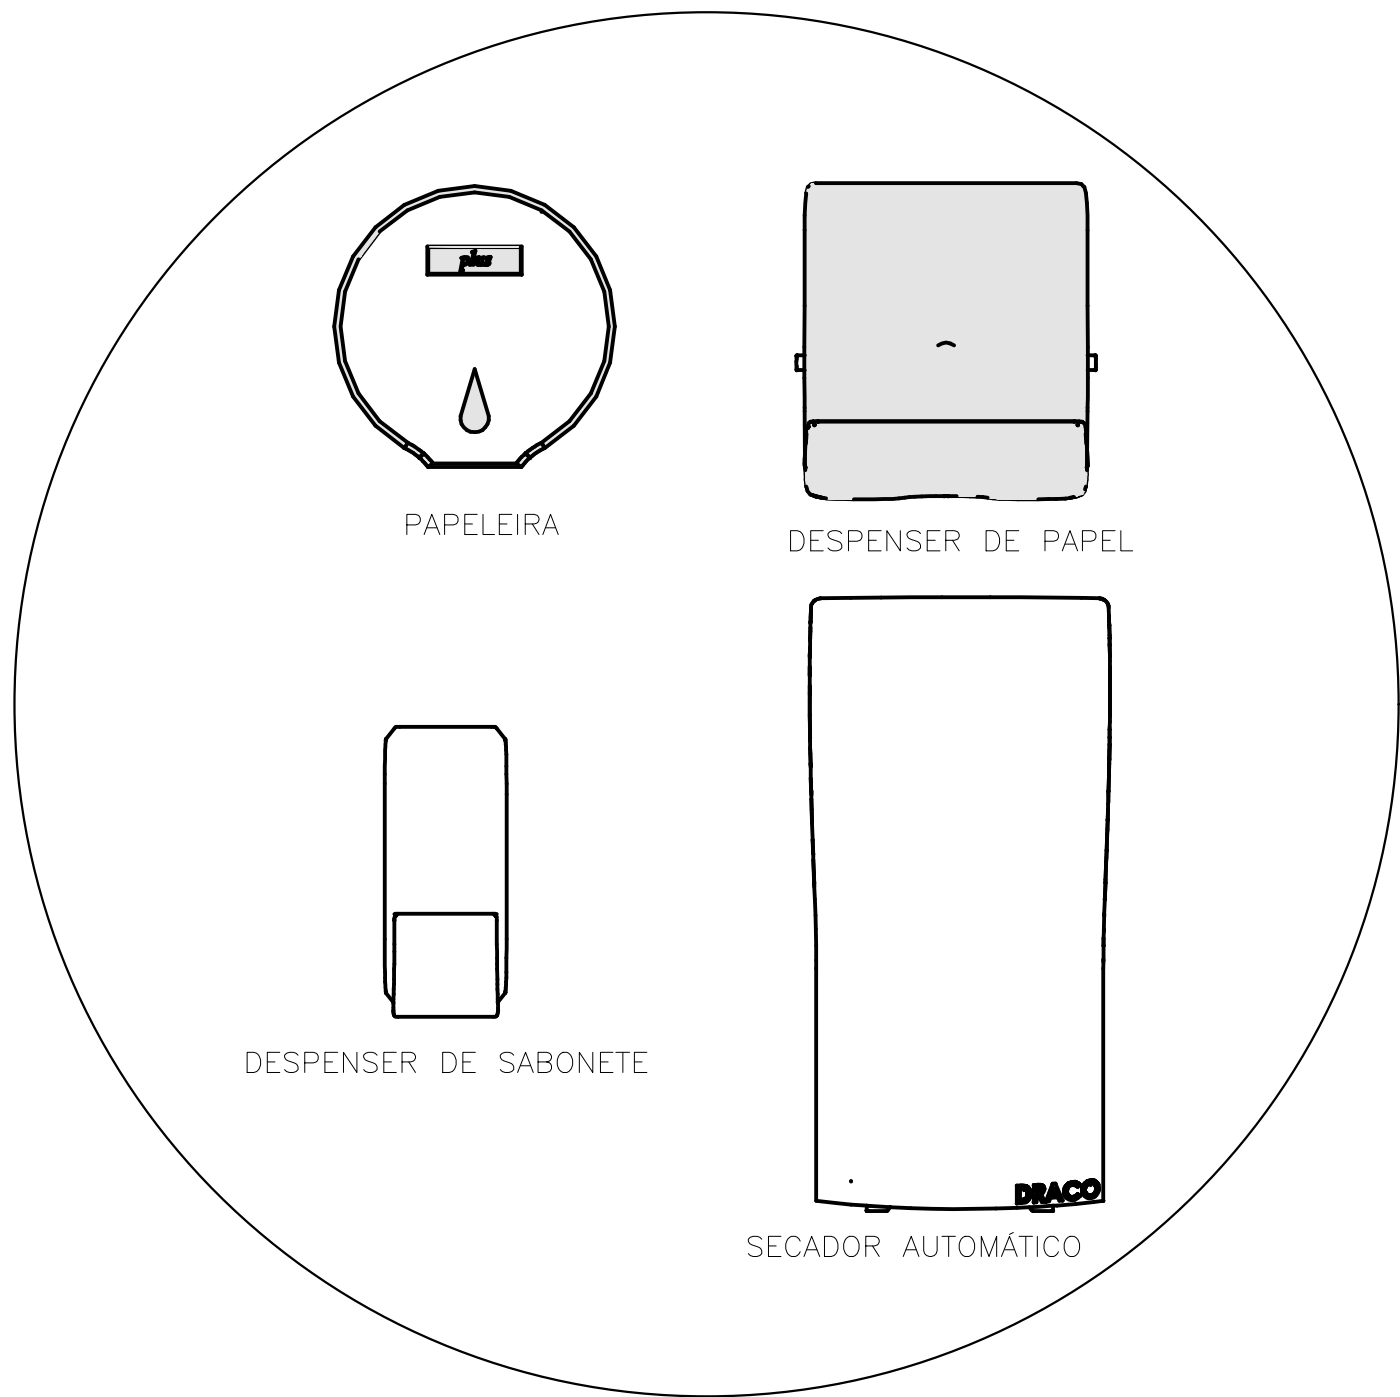

DETALHAMENTO COMPLEMENTOS

ESC. 1:10

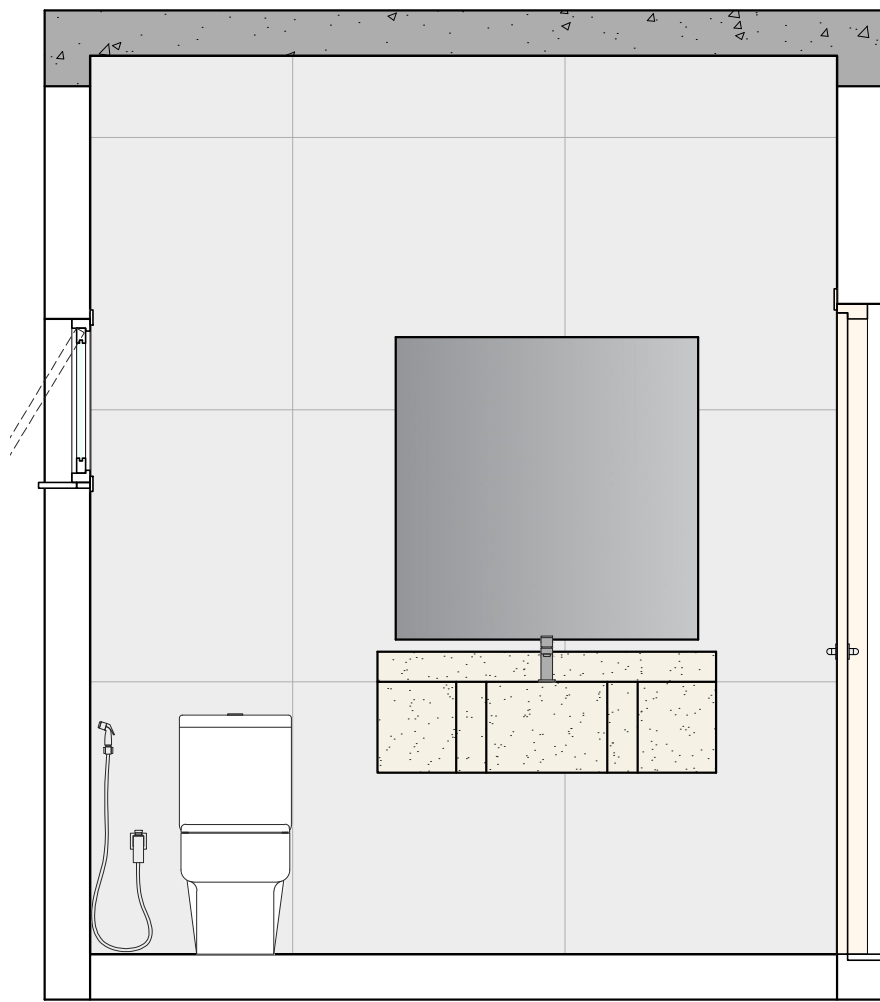

VISTA 01

ESC. 1:25

QUADRO DE ESQUADRIAS						
PORTAS						
CÓD.	QNT.	LARGURA	ALTURA	TIPO	MATERIAL	
P1	01	0,70m	2,10m	ABRIR	MADEIRA	
JANELAS						
CÓD.	QNT.	LARGURA	ALTURA	PEITORIL	MATERIAL	TIPO
J1	01	1,44m	0,53m	1,54m	ALUMÍNIO / VIDRO	MAXIAM—AR

LUMINÁRIAS E PONTOS ELÉTRICOS			
	PONTUAL		AR111
	PLAFON EMBUTIDO 24W		INTERRUPTOR SIMPLES H=1,20M
	INTERRUPTOR PARALELO H=1,20M		TOMADA BAIXA – 30CM
	TOMADA MÉDIA – 30CM		TOMADA 220W

LEGENDA	
	ALVENARIA EXISTENTE A PERMANECER
	DEMOLIR
	A CONSTRUIR / INSTALAR NOVO
	PLACAS DE GRANITO COR A DEFINIR

NOTAS:

–DEMOLIÇÃO – RETIRAR TODOS OS PISOS, AZULEJOS, FORRO, ESQUADRIAS, LOUÇAS E METAIS EXISTENTES.

– FAZER NOVA REGULARIZAÇÃO DO PISO, OBEDECENDO AS INCLINAÇÕES INDICADAS NO PROJETO.

IMPERMEABILIZAR E FAZER NOVAS INSTALAÇÕES CONFORME INDICADO.

LEGENDA	
	PISO EXISTENTE
	PISO CERAMICO 90X90

NOTAS		
– COTAS EM METROS; – COTAS DE NÍVEL EM METROS; – CONFERIR MEDIDAS, ABERTURAS, NÍVEIS E PRUMOS NO LOCAL; – MEDIDAS EM COTAS PREVALECEM SOBRE O DESENHO; – ESSE DESENHO DEVE SER IMPRESSO COLORIDO;		
DATA 08/08/2024	DENOMINAÇÃO Projeto Básico e Executivo para a Reforma de 07 (sete) banheiros.	FOLHA 05/07
ESCALA	LOCAL Câmara Municipal de Araçatuba, localizada na Praça Nove de Julho, n 26, Centro, CEP 16010–060	
TIPO DE PROJETO PROJETO DE REFORMA		
TÍTULO PLANTAS DE DEMOLIÇÃO, LAYOUT E PAGINAÇÃO PONTOS DE HIDRÁULICA E PONTOS DE ELÉTRICA		
AUTORA RESPONSÁVEL TÉCNICO ARQUITETA E URBANISTA: PRISCILA C. LANDRE BONATO CAU n A47615–3 RRT nº 54595945		
PRESIDENTE VEREADORA APARECIDA CRISTINA MUNHOZ CÂMARA MUNICIPAL DE ARAÇATUBA		