


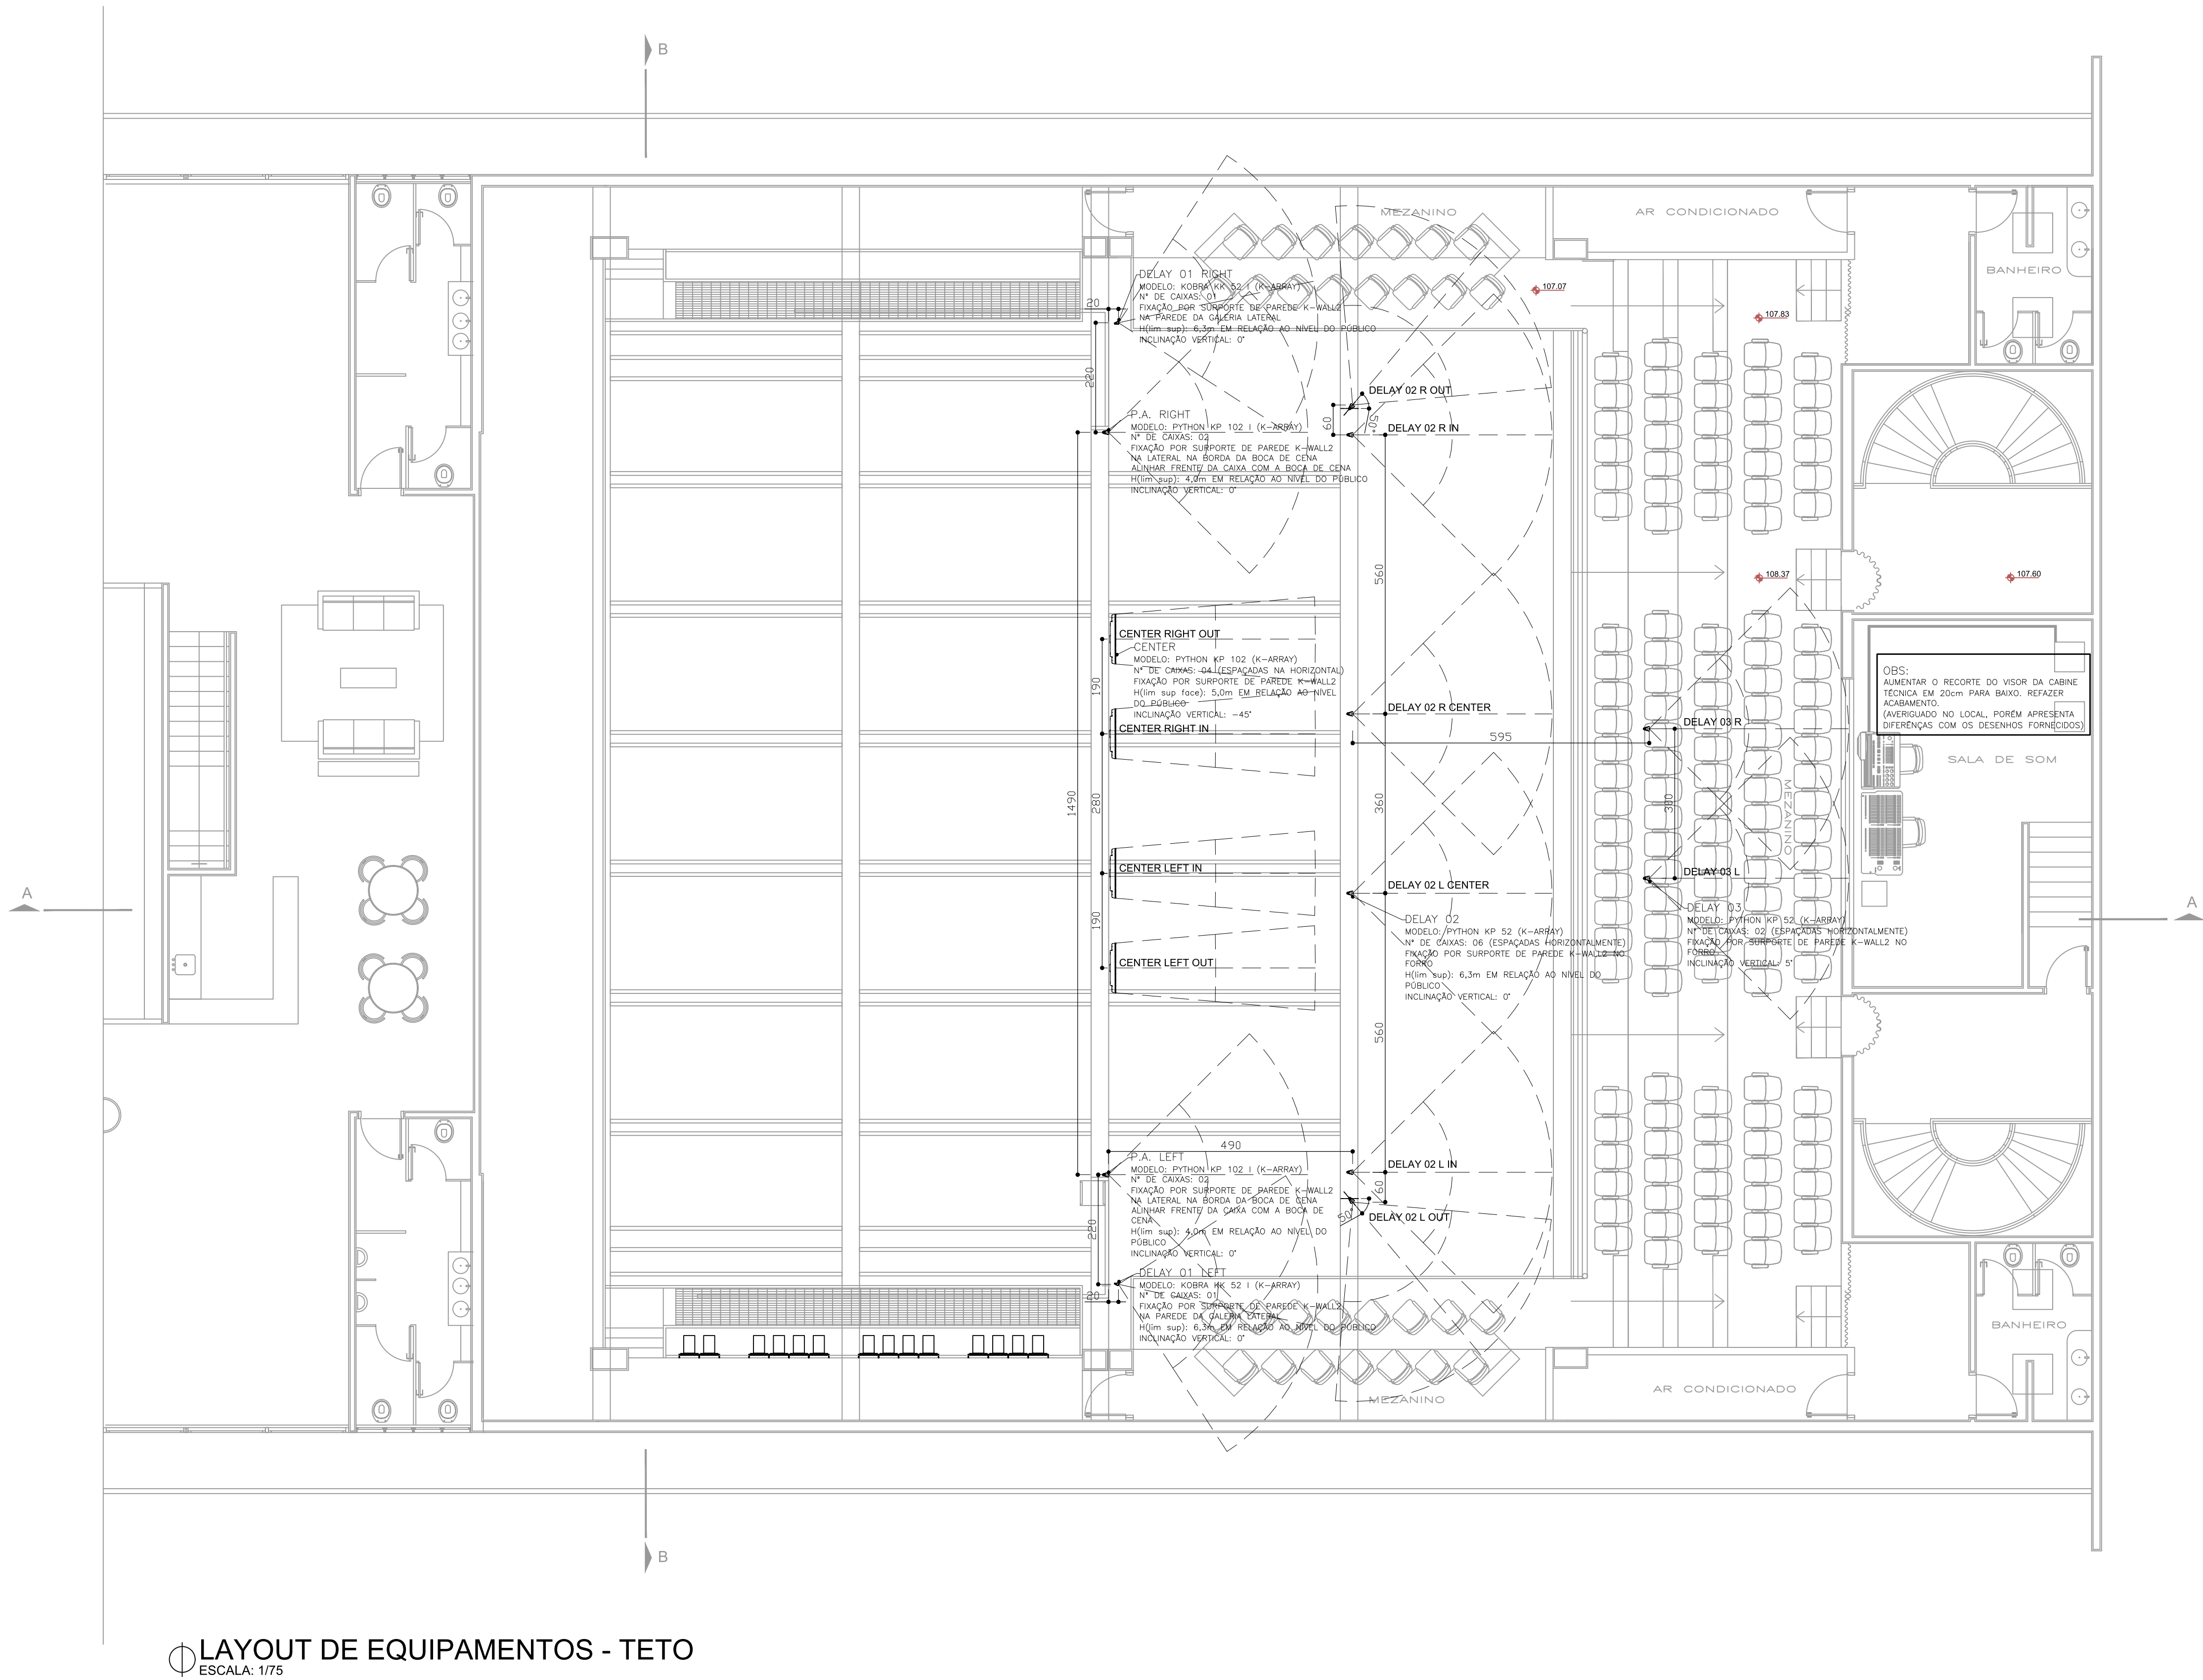


LAYOUT DE EQUIPAMENTOS - TETO
ESCALA: 1/75

OBSERVAÇÃO:

- A EMPRESA INSTALADORA DEVERÁ REALIZAR VISITA TÉCNICA PARA LEVANTAMENTO DO FLUXO DE TODA A TUBULAÇÃO SECA PARA ELÉTRICA E ÁUDIO, INCLUINDO ELETROCALHAS, ELETRODUTOS, CAIXAS DE PASSAGEM, CAIXAS DE SOBREPOR, QUADROS, TOMADAS, DISJUNTORES E CABEAMENTO NECESSÁRIOS A PLENA INSTALAÇÃO, CONFORME PONTOS INDICADOS EM PLANTA

OBSERVAÇÕES GERAIS:		SIMBOLOGIA E CONVENÇÕES:		OBSERVAÇÕES ESPECÍFICAS:		CONTEÚDO: ÁUDIO		VERSÃO 1.1	
- ESTA SOLUÇÃO TÉCNICA NÃO CONTEMPLA CÁLCULOS ESTRUTURAIS. SERÁ NECESSÁRIO CONTRATAR PROFISSIONAL ESPECIALIZADO.		SIMBOLO		- TODOS OS ELETRODUTOS DEVEM SER DE AÇO GALVANIZADO;		CLIENTE: TEATRO RALINO ZAMBOTTO		ENDEREÇO - OBRA: RUA ROMEU AUGUSTO RELLA, 1100, BAIRRO DO ENGENHO - ITATIBA / SP	
- EM CASO DE PROJETO DE INTERVENÇÃO, CONFERIR MEDIDAS IN LOCO;		CAIXA DE PASSAGEM 30x30cm - EMBUTIDA EM ALVENARIA		- TODOS OS CABOS DEVERÃO TER FOLGA DE 150mm EM RELAÇÃO AO PONTO DE INSTALAÇÃO DO EQUIPAMENTO.		REVISÃO: DATA:		RESPONSÁVEL TÉCNICO: DENIO G. COSTA CREAMG - 27105	
- MEDIDAS EM CENTÍMETROS, SALVO QUANDO INDICADO;		CAIXA DE PASSAGEM 4x2"				EMIÇÃO INICIAL R00		RÚBRICA: DATA: / /	
- MOBILIÁRIO MERAMENTE ILUSTRATIVO;		UMA TOMADA 2P+T, 220V, 20A NBR14136 - A 30cm DO PISO				EMIÇÃO INICIAL R01		R.T. LEONARDO F. DE OLIVEIRA CREAMG - 80571/D	
- EM CASO DE DÚVIDAS, CONTACTAR PROFISSIONAL RESPONSÁVEL.		TOMADA DE SINAL DE ÁUDIO - CAIXA 4X4"				EMIÇÃO INICIAL R02		RÚBRICA: DATA: / /	
		ELETRODUTO EMBUTIDO NO TETO, PAREDE OU ENTREFORRO				REVISÃO R03		A.R.T.: N° MG20210052936	
		ELETRODUTO EMBUTIDO NO PISO				REVISÃO R04		DESENHO: LAYOUT DE EQUIPAMENTOS - TETO	
		ELETRODUTO QUE SOBE				ARQUIVOS DE REFERÊNCIA		ARQUIVO: DGC-AU-Teatro Ralino Zambotto-R04.dwg	
		ELETRODUTO QUE DESCE				NOME DO ARQUIVO.dwg		ESCALA: 1/75	
								DATA: DEZ/2022	
								FORMATO: A1	
								PRANCHA: 01/08	
								TRABALHO PROTEGIDO PELA LEI DE DIREITOS AUTORAIS Nº 9.610/1998	

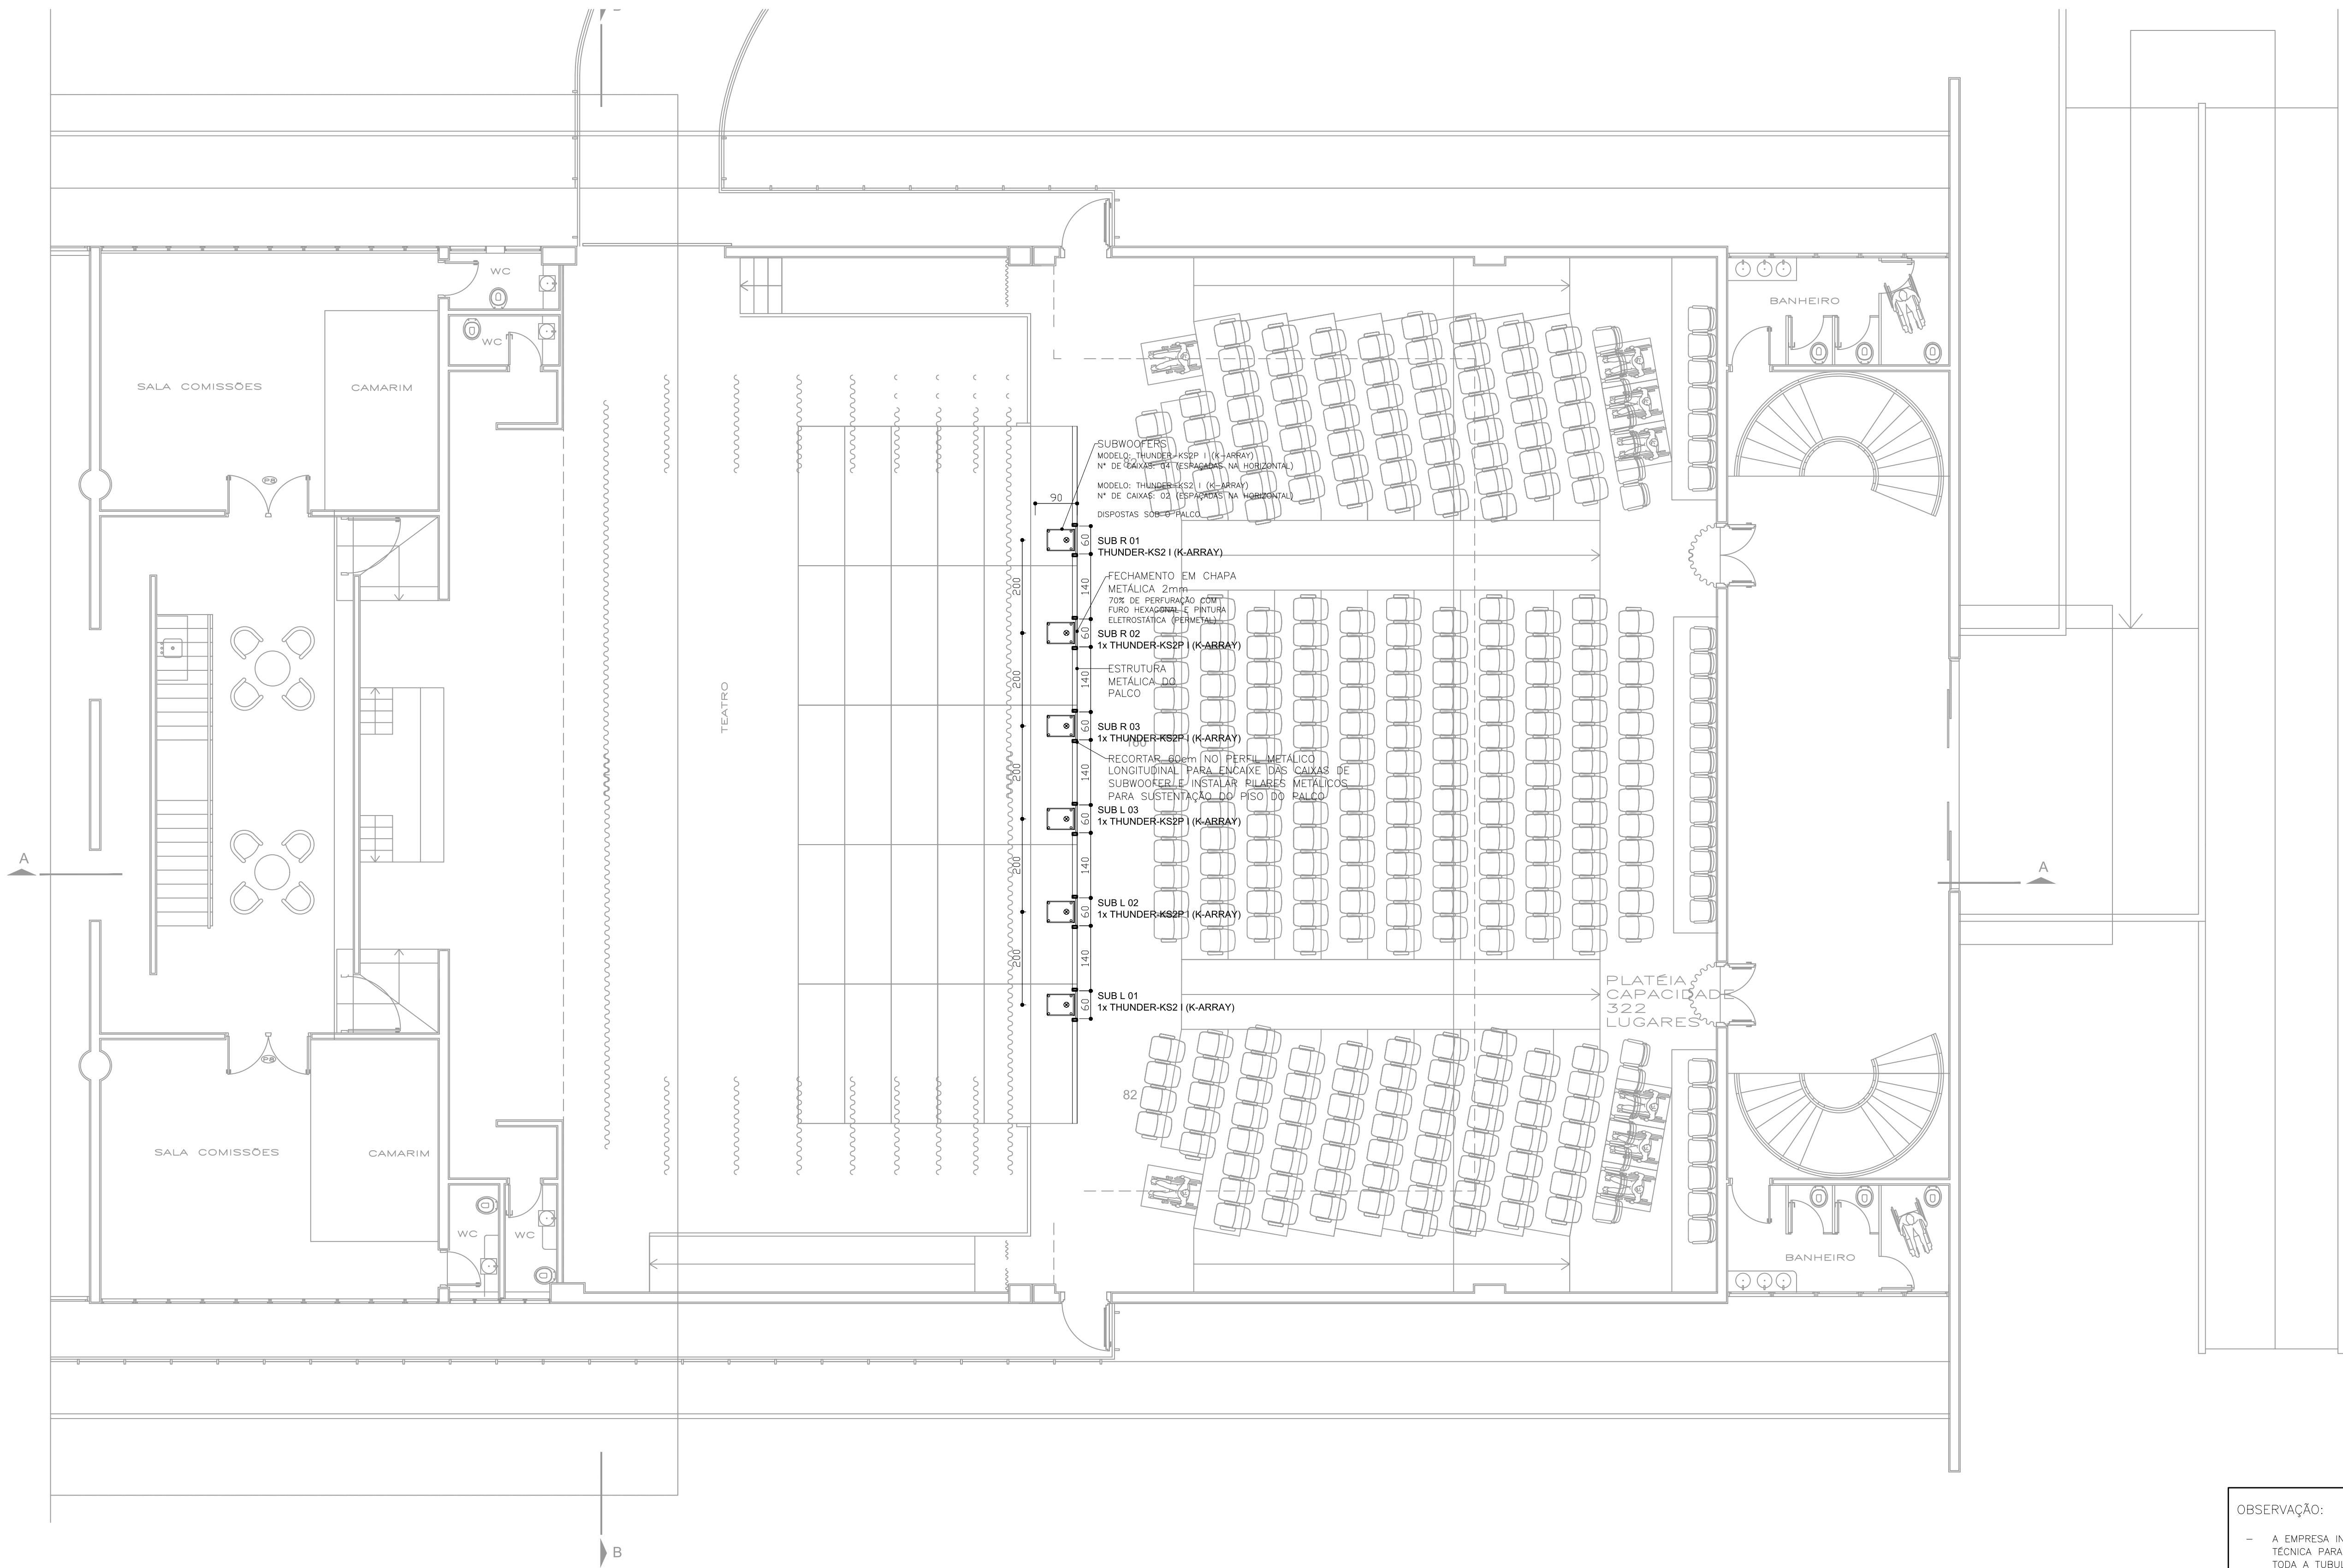


LAYOUT DE EQUIPAMENTOS - PISO
ESCALA: 1/75

OBSERVAÇÃO:

- A EMPRESA INSTALADORA DEVERÁ REALIZAR VISITA TÉCNICA PARA LEVANTAMENTO DO FLUXO DE TODA A TUBULAÇÃO SECA PARA ELÉTRICA E ÁUDIO, INCLUINDO ELETROCALHAS, ELETRODUTOS, CAIXAS DE PASSAGEM, CAIXAS DE SOBREPOR, QUADROS, TOMADAS, DISJUNTORES E CABEAMENTO NECESSÁRIOS A PLENA INSTALAÇÃO, CONFORME PONTOS INDICADOS EM PLANTA

OBSERVAÇÕES GERAIS:		SIMBOLOGIA E CONVENÇÕES:		CONTEÚDO: ÁUDIO				VERSÃO 1.1	
- ESTA SOLUÇÃO TÉCNICA NÃO CONTEMPLE CÁLCULOS ESTRUTURAIS. SERÁ NECESSÁRIO CONTRATAR PROFISSIONAL ESPECIALIZADO.		SIMBOLO		PAREDES:		REVISÃO:		DATA:	
- EM CASO DE PROJETO DE INTERVENÇÃO, CONFERIR MEDIDAS IN LOCO.		DESCRIÇÃO		EXISTENTE		EMIÇÃO INICIAL R00		JAN / 21	
- MEDIDAS EM CENTÍMETROS, SALVO QUANDO INDICADO.		CAIXA DE PASSAGEM 30x30cm - EMBUTIDA EM ALVENARIA		A CONSTRUIR		EMIÇÃO INICIAL R01		JAN / 21	
- MOBILIÁRIO MERAMENTE ILUSTRATIVO.		CAIXA DE PASSAGEM 4x2"		A DEMOLIR		EMIÇÃO INICIAL R02		FEV / 21	
- EM CASO DE DÚVIDAS, CONTATAR PROFISSIONAL RESPONSÁVEL.		UMA TOMADA 2P+T, 220V, 20A NBR14136 - A 30cm DO PISO		ACABAMENTOS E DETALHES:		REVISÃO R03		JUL / 21	
OBSERVAÇÕES ESPECÍFICAS:		TOMADA DE SINAL DE ÁUDIO - CAIXA 4x4"		PAREDE		REVISÃO R04		DEZ / 22	
- TODOS OS ELETRODUTOS DEVEM SER DE AÇO GALVANIZADO.		ELETRODUTO EMBUTIDO NO TETO, PAREDE OU ENTREFORRO		PISO		ARQUIVOS DE REFERÊNCIA			
- TODOS OS ELETRODUTOS DEVEM SER ATERRADOS.		ELETRODUTO EMBUTIDO NO PISO		TETO		NOME DO ARQUIVO.dwg			
- TODOS OS CABOS DEVERÃO TER FOLGA DE 150mm EM RELAÇÃO AO PONTO DE INSTALAÇÃO DO EQUIPAMENTO.		ELETRODUTO QUE SOBE		OBJETO EM SEGUNDO PLANO					
		ELETRODUTO QUE DESCE		DETALHE E PÁGINA					
				PORTAS, VISORES E JANELAS					
						DESENHO: LAYOUT DE EQUIPAMENTOS - PISO		ARQUIVO: DGC-AU-Teatro Ralino Zambotto-R04.dwg	
						ESCALA: 1/75		DATA: DEZ/2022	
						FORMATO: A1		PRANCHA: 02/08	

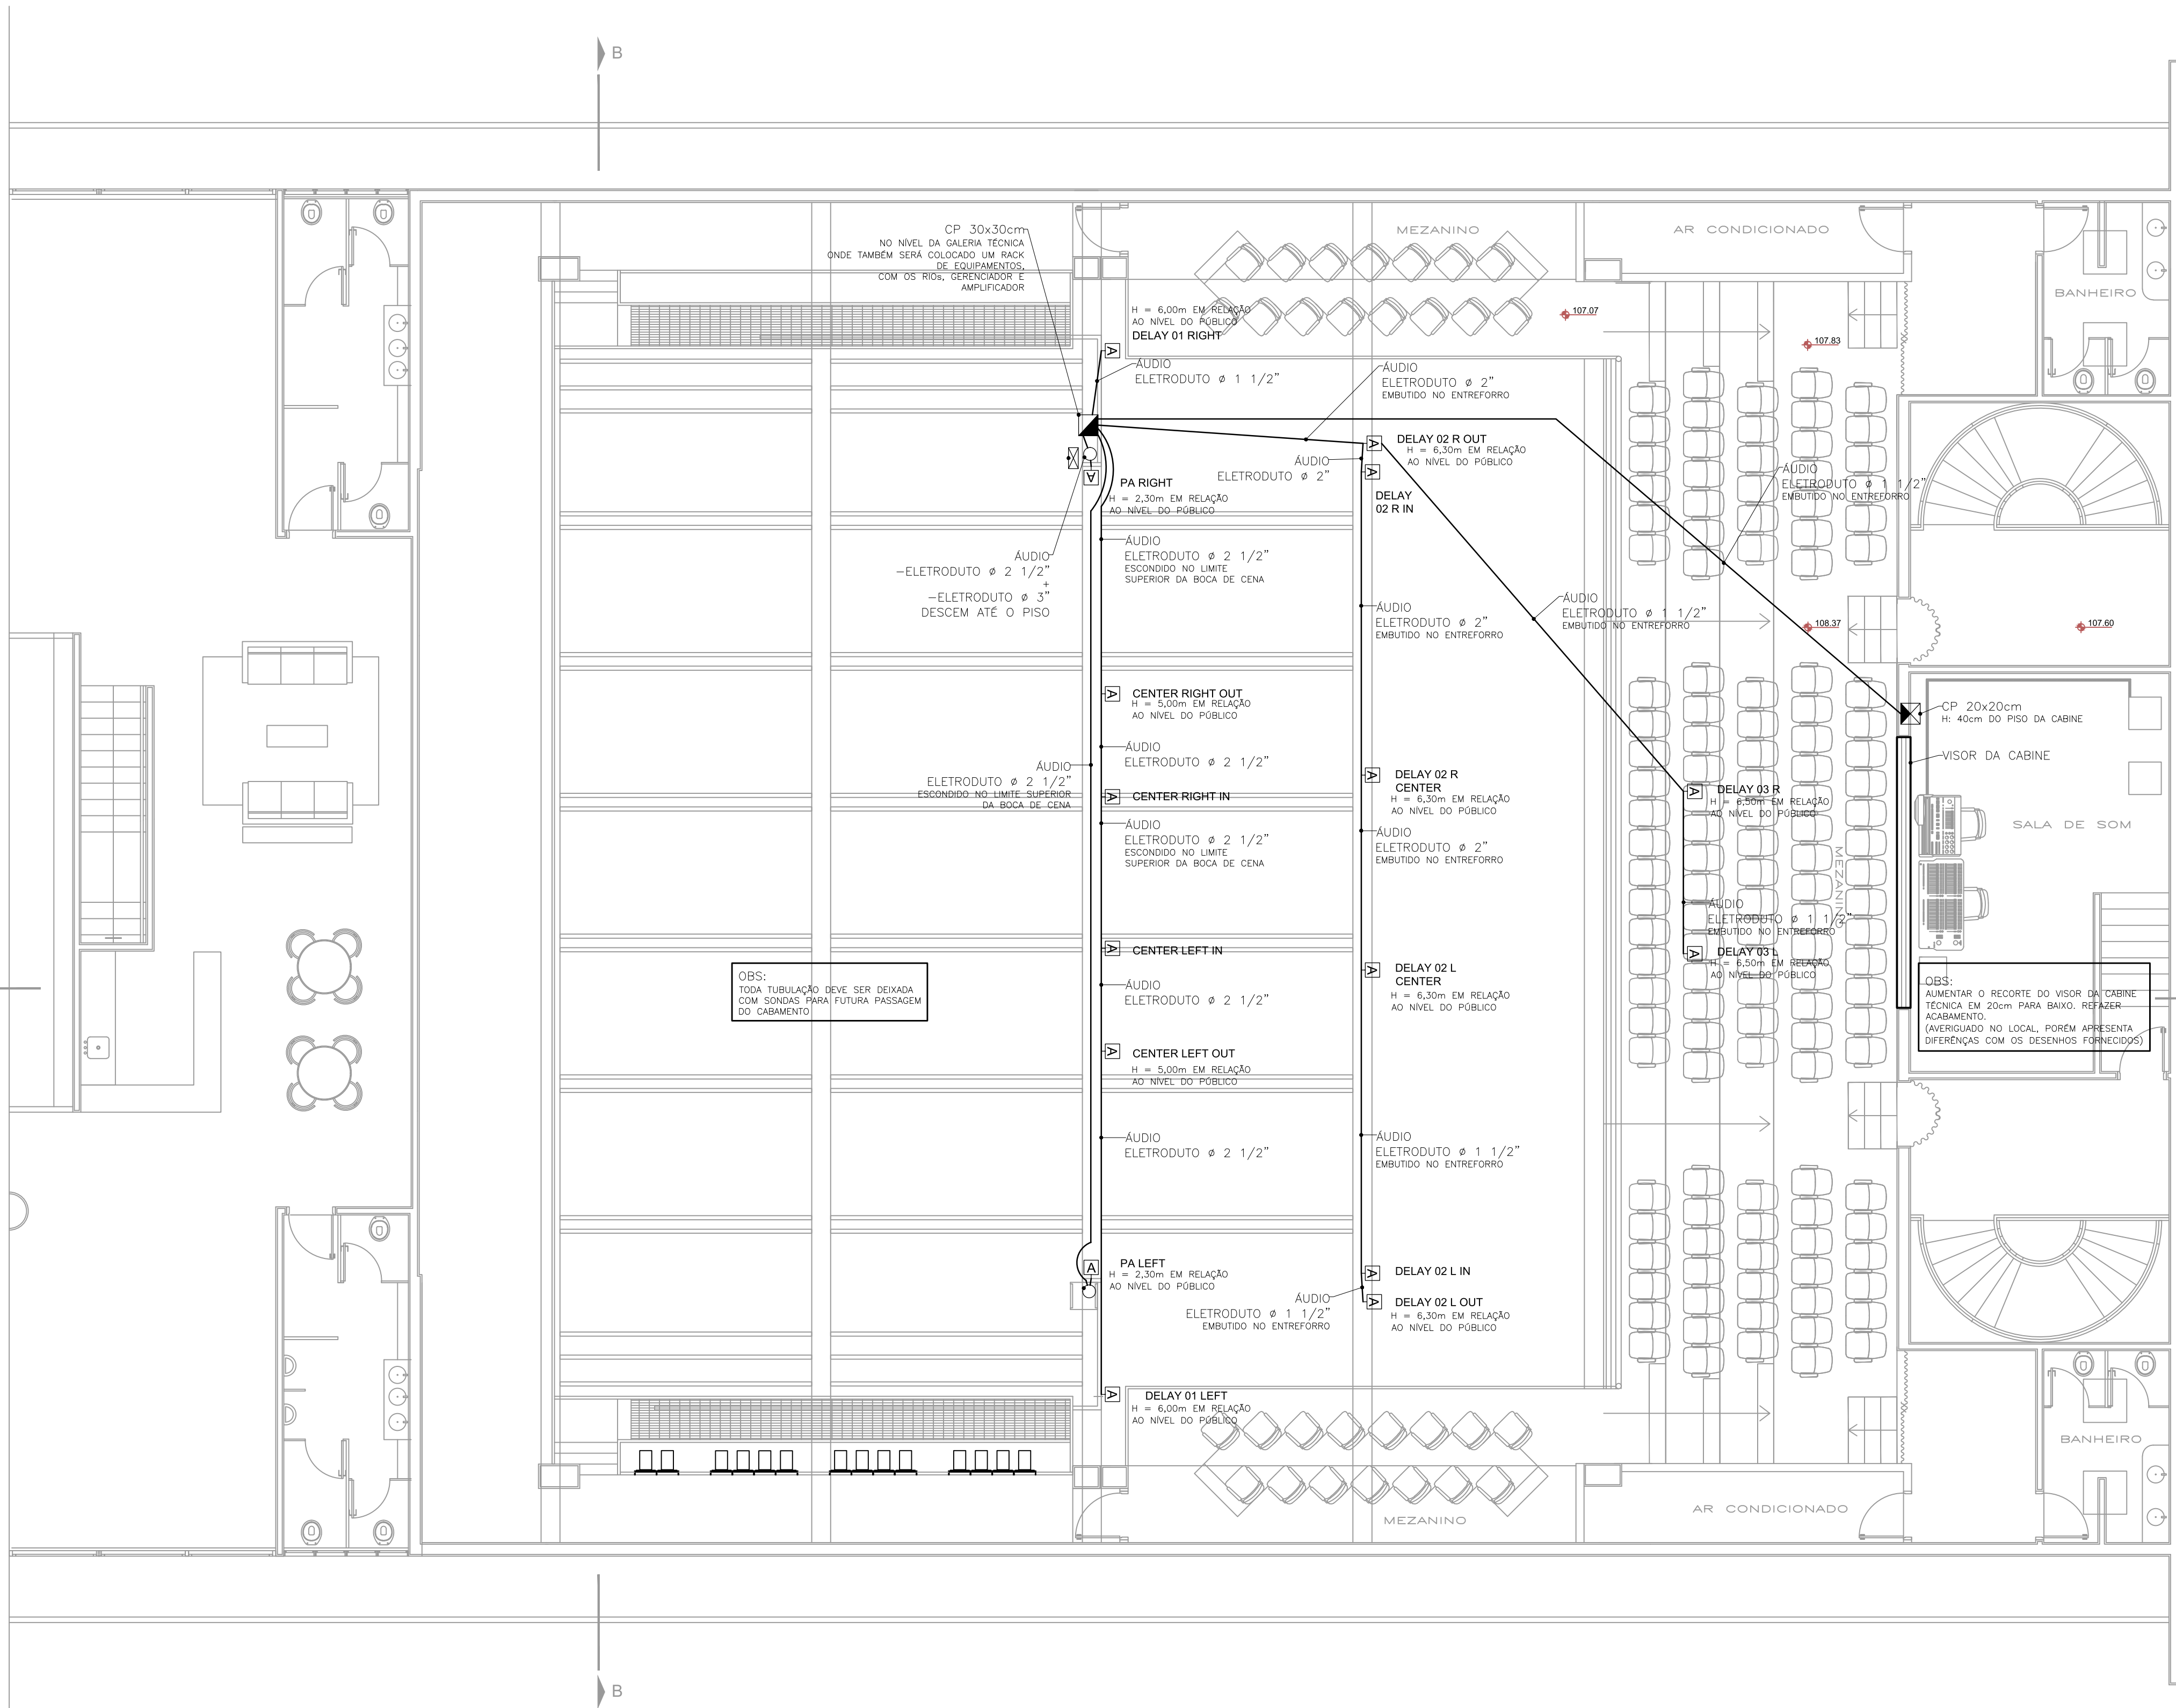

INFRAESTRUTURA - INTERFERÊNCIA CIVIL - TETO

ESCALA: 1/75

OBSERVAÇÃO:

- A EMPRESA INSTALADORA DEVERÁ REALIZAR VISITA TÉCNICA PARA LEVANTAMENTO DO FLUXO DE TODA A TUBULAÇÃO SECA PARA ELÉTRICA E ÁUDIO, INCLUINDO ELETROCALHAS, ELETRODUTOS, CAIXAS DE PASSAGEM, CAIXAS DE SOBREPOR, QUADROS, TOMADAS, DISJUNTORES E CABEAMENTO NECESSÁRIOS A PLENA INSTALAÇÃO, CONFORME PONTOS INDICADOS EM PLANTA

OBSERVAÇÕES GERAIS:		SIMBOLOGIA E CONVENÇÕES:		CONTEUDO: ÁUDIO		VERSÃO 1,1	
- ESTA SOLUÇÃO TÉCNICA NÃO CONTEMPLA CÁLCULOS ESTRUTURAIS. SERÁ NECESSÁRIO CONTRATAR PROFISSIONAL ESPECIALIZADO.		SÍMBOLO		CLIENTE: TEATRO RALINO ZAMBOTTO			
- EM CASO DE PROJETO DE INTERVENÇÃO, CONFERIR MEDIDAS IN LOCO.		CAIXA DE PASSAGEM 30x30cm - EMBUTIDA EM ALVENARIA		ENDEREÇO - OBRA: RUA ROMEU AUGUSTO RELLA, 1100, BAIRRO DO ENGENHO - ITATIBA / SP			
- MEDIDAS EM CENTÍMETROS, SALVO QUANDO INDICADO.		CAIXA DE PASSAGEM 4x2"		RESPONSÁVEL TÉCNICO: DENIO G. COSTA		CREA/MG - 27105	
- MOBILIÁRIO MERAMENTE ILUSTRATIVO.		UMA TOMADA 2P+T, 220V, 20A NBR14136 - A 30cm DO PISO		RÚBRICA: _____		DATA: ____/____/____	
- EM CASO DE DÚVIDAS, CONTATAR PROFISSIONAL RESPONSÁVEL.		TOMADA DE SINAL DE ÁUDIO - CAIXA 4X4"		R.T. LEONARDO F. DE OLIVEIRA		CREA/MG - 80571/D	
OBSERVAÇÕES ESPECÍFICAS:		ELETRODUTO EMBUTIDO NO TETO, PAREDE OU ENTREFORRO		RÚBRICA: _____		DATA: ____/____/____	
- TODOS OS ELETRODUTOS DEVEM SER DE AÇO GALVANIZADO.		ELETRODUTO EMBUTIDO NO PISO		Nº MG20210052936			
- TODOS OS ELETRODUTOS DEVEM SER ATERRADOS.		ELETRODUTO QUE SOBE		DESENHO: INFRAESTRUTURA - INTERFERÊNCIA CIVIL - TETO			
- TODOS OS CABOS DEVERÃO TER FOLGA DE 1500mm EM RELAÇÃO AO PONTO DE INSTALAÇÃO DO EQUIPAMENTO.		ELETRODUTO QUE DESCE		ARQUIVO: DGC-AU-Teatro Ralino Zambotto-R04.dwg		ESCALA: 1/75	
						DATA: DEZ/2022	
						FORMATO: A1	
						PRANCHA: 03/08	



- A EMPRESA INSTALADORA DEVERÁ REALIZAR VISITA TÉCNICA PARA LEVANTAMENTO DO FLUXO DE TODA A TUBULAÇÃO SECA PARA ELÉTRICA E ÁUDIO, INCLUINDO ELETROCALHAS, ELETRODUTOS, CAIXAS DE PASSAGEM, CAIXAS DE SOBREPOR, QUADROS, TOMADAS, DISJUNTORES E CABEAMENTO NECESSÁRIOS A PLENA INSTALAÇÃO, CONFORME PONTOS INDICADOS EM PLANTA

OBSERVAÇÕES GERAIS:		SIMBOLÓGIA E CONVENÇÕES:	
- ESTA SOLUÇÃO TÉCNICA NÃO CONTEMPLA CÁLCULOS ESTRUTURAIRES. SERÁ NECESSÁRIO CONTRATAR PROFISSIONAL ESPECIALIZADO; - EM CASO DE PROJETO DE INTERVENÇÃO, CONFERIR MEDIDAS IN LOCO; - MEDIDAS EM CENTÍMETROS, SALVO QUANDO INDICADO; - MOBILIÁRIO MERAMENTE ILUSTRATIVO; - EM CASO DE DÚVIDAS, CONTATAR PROFISSIONAL RESPONSÁVEL.		SÍMBOLO DESCRIÇÃO	
		 CAIXA DE PASSAGEM 30x30cm - EMBUTIDA EM ALVENARIA	
		 CAIXA DE PASSAGEM 4x2"	
		 UMA TOMADA 2P+T, 220V, 20A NBR14136 - A 30cm DO PISO	
OBSERVAÇÕES ESPECÍFICAS:		 TOMADA DE SINAL DE ÁUDIO - CAIXA 4X4"	
- TODOS OS ELETRODUTOS DEVEM SER DE AÇO GALVANIZADO; - TODOS OS ELETRODUTOS DEVEM SER ATERADOS; - TODOS OS CABOS DEVERÃO TER FOLGA DE 150mm EM RELAÇÃO AO PONTO DE INSTALAÇÃO DO EQUIPAMENTO.		ELETRODUTO EMBUTIDO NO TETO, PAREDE OU ENTREFORRO	
		ELETRODUTO EMBUTIDO NO PISO	
		ELETRODUTO QUE SOBE	
		ELETRODUTO QUE DESCE	

PARÊDES:		REVISÃO:	DATA:
 EXISTENTE		EMISSIONAL INICIAL R00	/ /
 A CONSTRUIR		EMISSIONAL INICIAL R01	JAN / 21
 A DEMOLIR		EMISSIONAL INICIAL R02	FEV / 21
ACABAMENTOS E DETALHES:		REVISÃO R03	JUL / 21
 PAREDE	 PISO	REVISÃO R04	DEZ / 22
 TETO	 OBJETO EM SEGUNDO PLANO	ARQUIVOS DE REFERÊNCIA	
 PORTAS, VISORES E JANELAS		 DETALHE E PÁGINA	

CLIENTE: TEATRO RALINO ZAMBOTTO	
ENDEREÇO - OBRA: RUA ROMEU AUGUSTO RELLA, 1100, BAIRRO DO ENGENHO - ITATIBA / SP	
	
RESPONSÁVEL TÉCNICO: DENIO G. COSTA	CREAM/G - 27105
RUBRICA: _____	DATA: / /
R.T.: LEONARDO F. DE OLIVEIRA	
CREAM/G - 80571/D	
RUBRICA: _____	DATA: / /
A.R.T.: Nº MG20210052936	
DESENHO: INFRAESTRUTURA - INTERFERÊNCIA CIVIL - PISO	
ARQUIVO: DGC-AU-Teatro Ralino Zambotto-R04.dwg	
ESCALA: 1/75	DATA: DEZ/2022
FORMATO: A1	PRANCHA: 04/08