


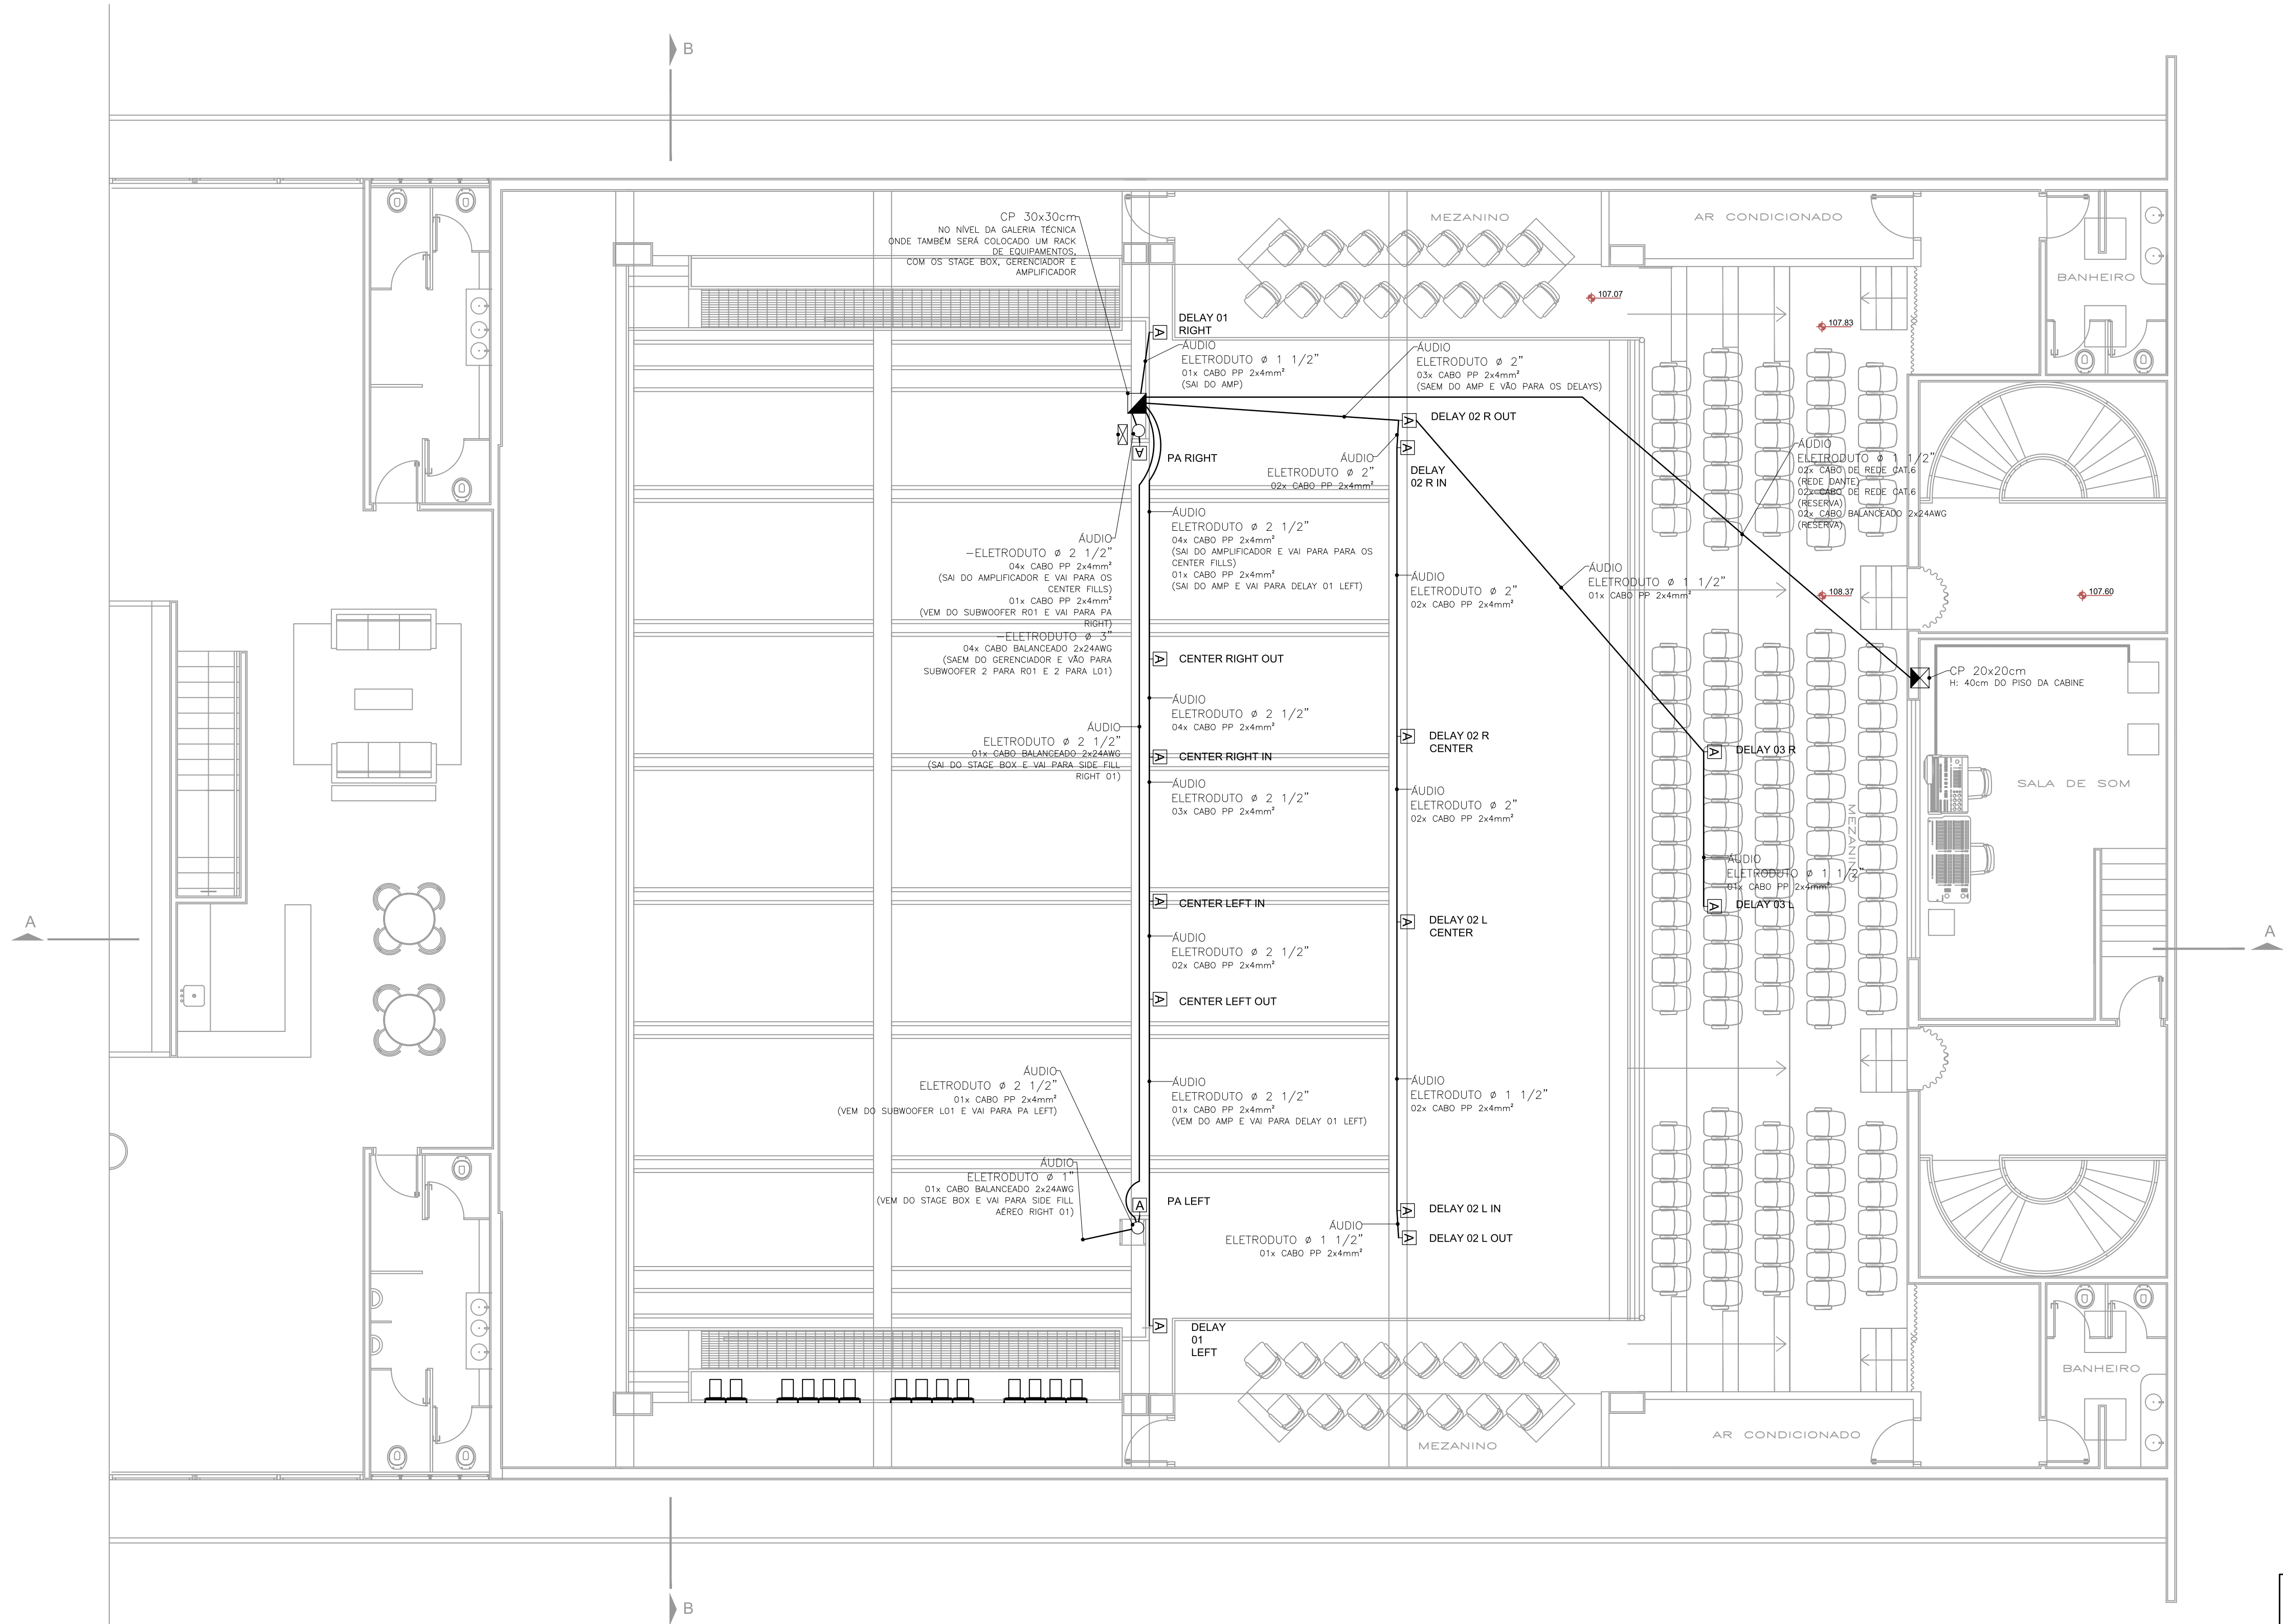


INFRAESTRUTURA - INSTALAÇÃO SISTEMA DE SOM - TETO

ESCALA: 1/75

OBSERVAÇÃO:

- A EMPRESA INSTALADORA DEVERÁ REALIZAR VISITA TÉCNICA PARA LEVANTAMENTO DO FLUXO DE TODA A TUBULAÇÃO SECA PARA ELÉTRICA E ÁUDIO, INCLUINDO ELETROCALHAS, ELETRODUTOS, CAIXAS DE PASSAGEM, CAIXAS DE SOBREPOR, QUADROS, TOMADAS, DISJUNTORES E CABEAMENTO NECESSÁRIOS A PLENA INSTALAÇÃO, CONFORME PONTOS INDICADOS EM PLANTA

OBSERVAÇÕES GERAIS:		SIMBOLOGIA E CONVENÇÕES:		PAREDES:		REVISÃO:	DATA:	CONTEÚDO: ÁUDIO		VERSÃO 1:1
- ESTA SOLUÇÃO TÉCNICA NÃO CONTEMPLA CÁLCULOS ESTRUTURAIS. SERÁ NECESSÁRIO CONTRATAR PROFISSIONAL ESPECIALIZADO.		SIMBOLO		EXISTENTE		EMISSÃO INICIAL R00		CLIENTE: TEATRO RALINO ZAMBOTTO		
- EM CASO DE PROJETO DE INTERVENÇÃO, CONFERIR MEDIDAS IN LOCO.		CAIXA DE PASSAGEM 30x30cm - EMBUTIDA EM ALVENARIA		A CONSTRUIR		EMISSÃO INICIAL R01	JAN / 21	ENDEREÇO - OBRA: RUA ROMEU AUGUSTO RELLA, 1100, BAIRRO DO ENGENHO - ITATIBA / SP		
- MEDIDAS EM CENTÍMETROS, SALVO QUANDO INDICADO.		CAIXA DE PASSAGEM 4x2"		A DEMOLIR		EMISSÃO INICIAL R02	FEV / 21	RESPONSÁVEL TÉCNICO: DENIO G. COSTA		CREAMG - 27105
- MOBILIÁRIO MERAMENTE ILUSTRATIVO.		UMA TOMADA 2P+T, 220V, 20A NBR14136 - A 30cm DO PISO		ACABAMENTOS E DETALHES:		REVISÃO R03	JUL / 21	RÚBRICA: _____		DATA: ____/____/____
- EM CASO DE DÚVIDAS, CONTACTAR PROFISSIONAL RESPONSÁVEL.		TOMADA DE SINAL DE ÁUDIO - CAIXA 4x4"		PAREDE		REVISÃO R04	DEZ / 22	R.T. LEONARDO F. DE OLIVEIRA		CREAMG - 80571/D
OBSERVAÇÕES ESPECÍFICAS:		ELETRODUTO EMBUTIDO NO TETO, PAREDE OU ENTREFORRO		PISO		ARQUIVOS DE REFERÊNCIA		RÚBRICA: _____		DATA: ____/____/____
- TODOS OS ELETRODUTOS DEVEM SER DE AÇO GALVANIZADO.		ELETRODUTO EMBUTIDO NO PISO		OBJETO EM SEGUINDO PLANO		NOME DO ARQUIVO.dwg		A.R.T.: N° MG20210052936		
- TODOS OS ELETRODUTOS DEVEM SER ATERRADOS.		ELETRODUTO QUE SOBE		DETALHE E PÁGINA		DESENHO: INFRAESTRUTURA - INSTALAÇÃO SISTEMA DE SOM - TETO		DESENHO: INFRAESTRUTURA - INSTALAÇÃO SISTEMA DE SOM - TETO		
- TODOS OS CABOS DEVERÃO TER FOLGA DE 150mm EM RELAÇÃO AO PONTO DE INSTALAÇÃO DO EQUIPAMENTO.		ELETRODUTO QUE DESCE		PORTAS, VISORES E JANELAS		ARQUIVO: DGC-AU-Teatro Ralino Zambotto-R04.dwg		ESCALA: 1/75		DATA: DEZ/2022
								FORMATO: A1		PRANCHA: 05/08
								TRABALHO PROTEGIDO PELA LEI DE DIREITOS AUTORAIS Nº 9.610/1998		

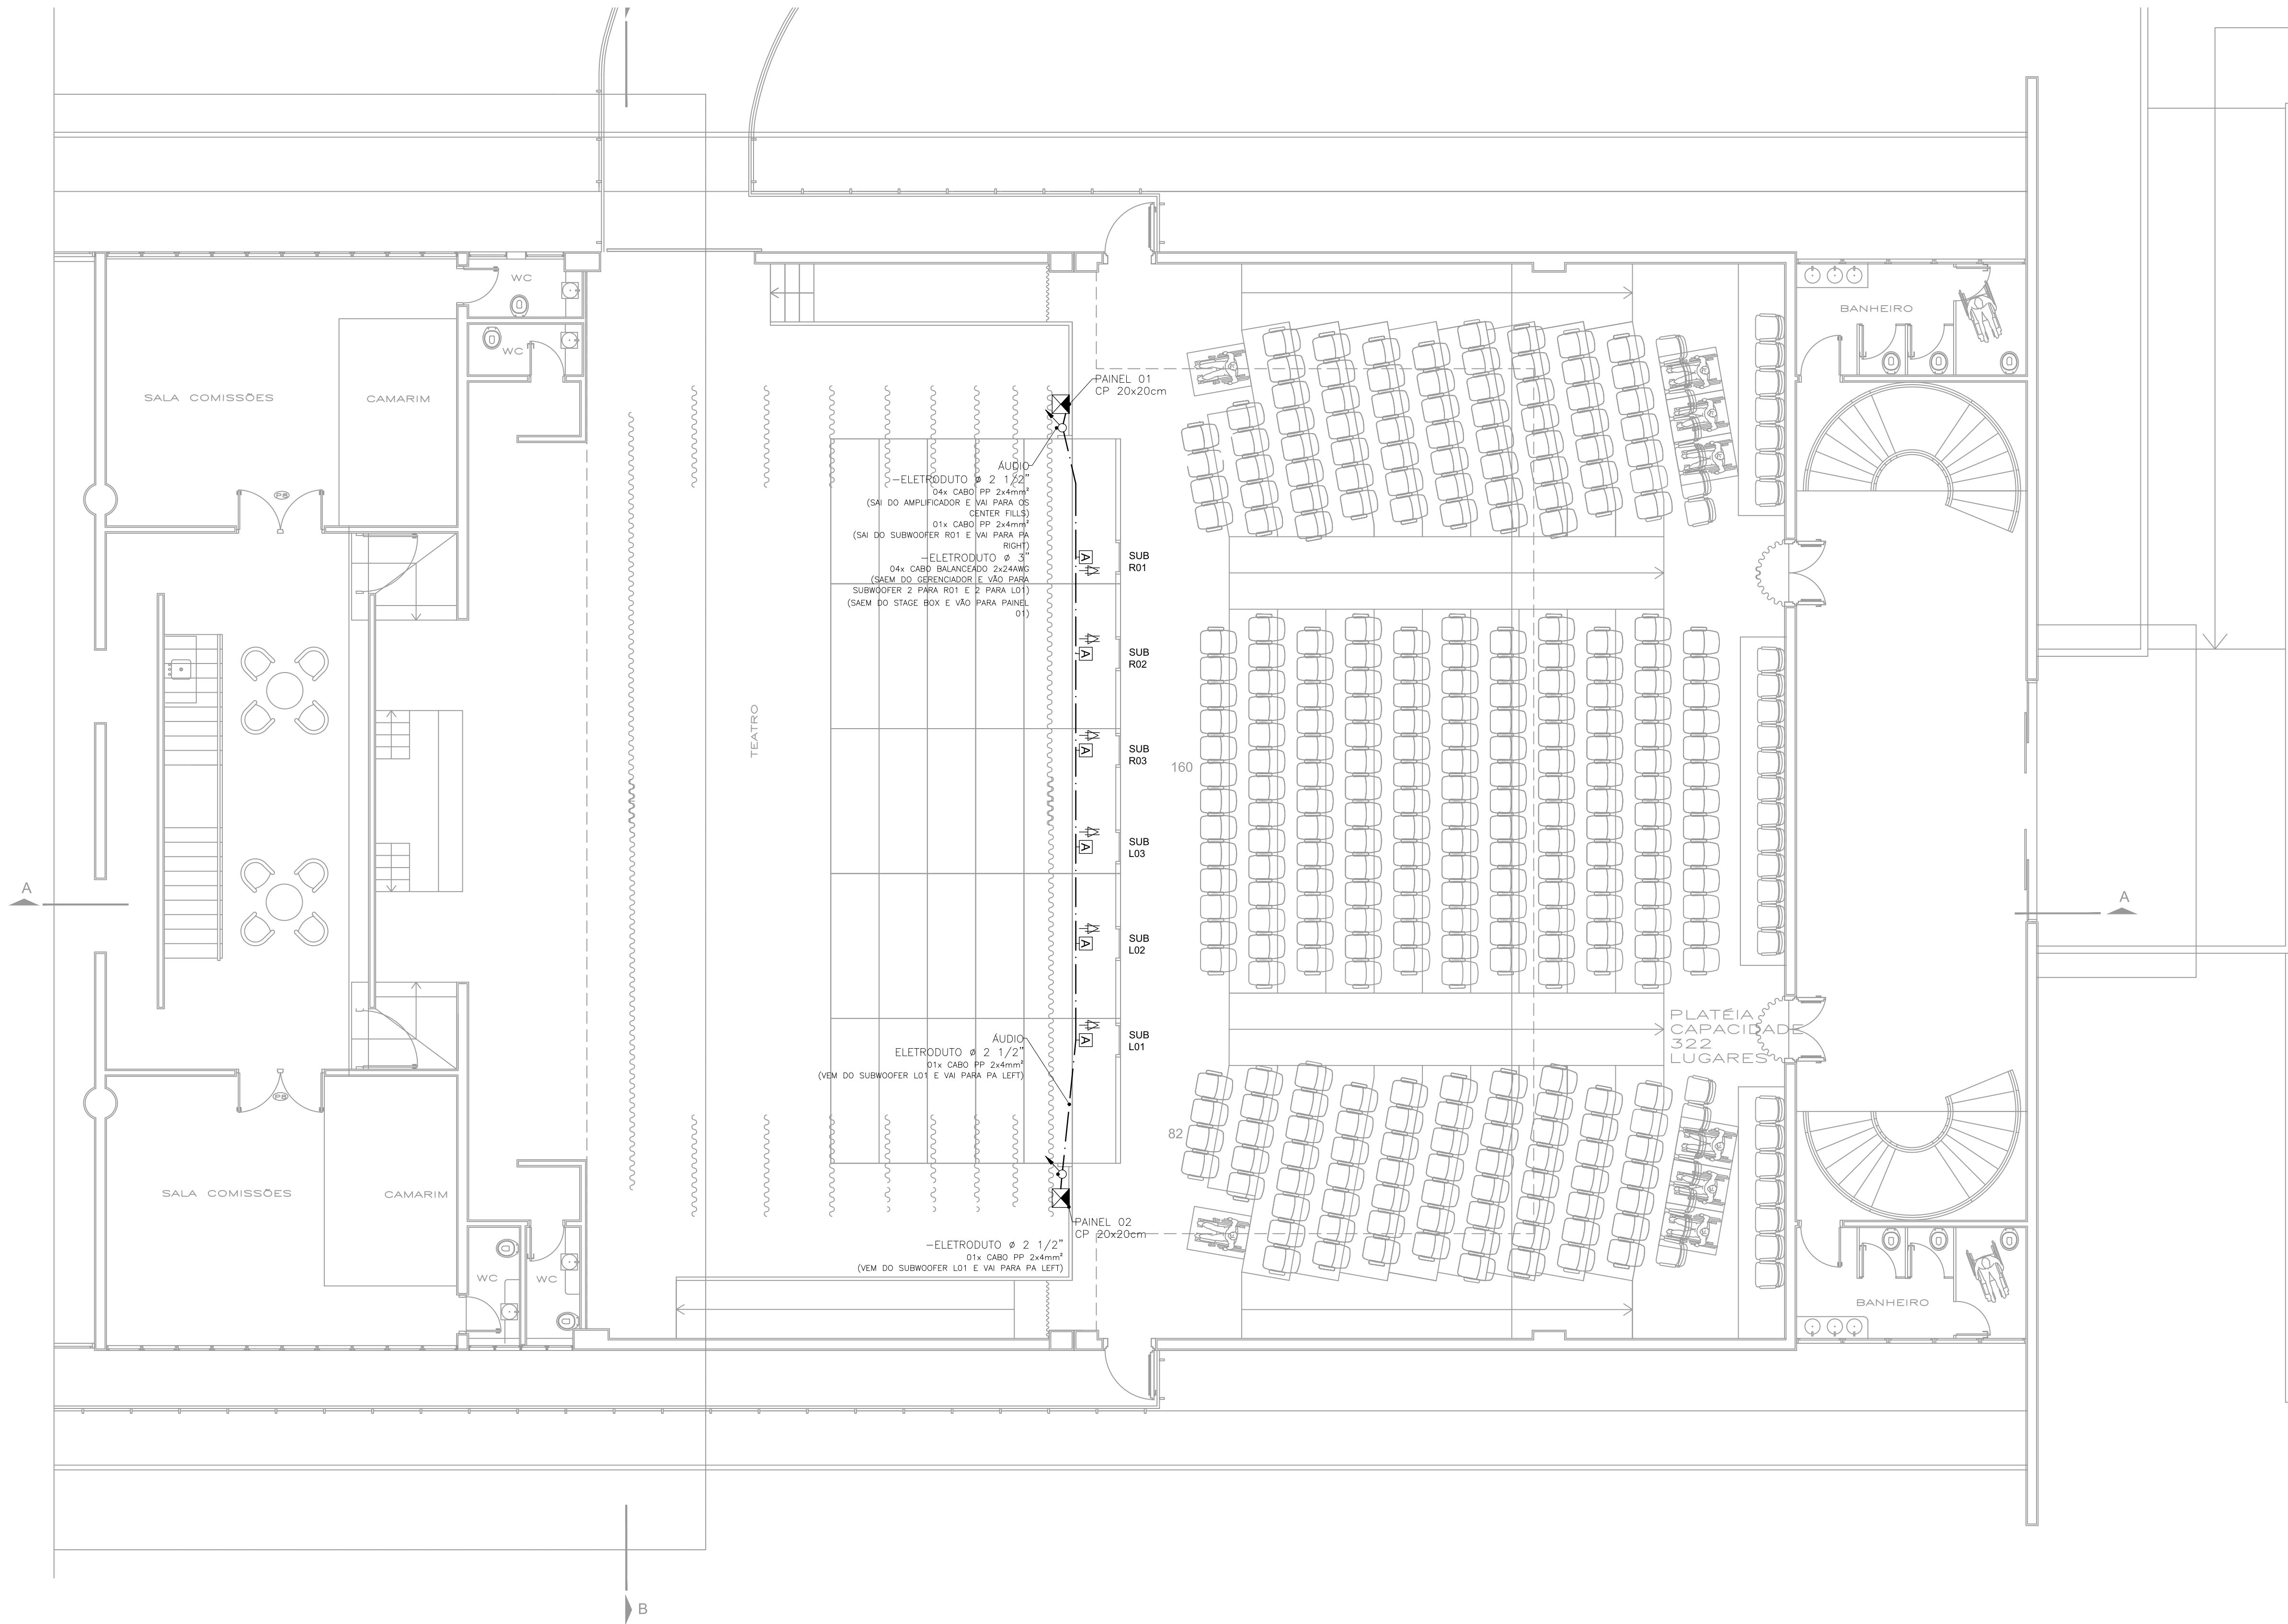

INFRAESTRUTURA - INSTALAÇÃO SISTEMA DE SOM - PISO

ESCALA: 1/75

OBSERVAÇÃO:

A EMPRESA INSTALADORA DEVERÁ REALIZAR VISITA TÉCNICA PARA LEVANTAMENTO DO FLUXO DE TODA A TUBULAÇÃO SECA PARA ELÉTRICA E ÁUDIO, INCLUINDO ELETROCALHAS, ELETRODUTOS, CAIXAS DE PASSAGEM, CAIXAS DE SOBREPOR, QUADROS, TOMADAS, DISJUNTORES E CABEAMENTO NECESSÁRIOS A PLENA INSTALAÇÃO, CONFORME PONTOS INDICADOS EM PLANTA

OBSERVAÇÕES GERAIS:		SIMBOLOGIA E CONVENÇÕES:		PAREDES:		REVISÃO:	DATA:	CONTEÚDO: ÁUDIO		VERSÃO 1.1
- ESTA SOLUÇÃO TÉCNICA NÃO CONTEMPLA CÁLCULOS ESTRUTURAIS. SERÁ NECESSÁRIO CONTRATAR PROFISSIONAL ESPECIALIZADO.		SIMBOLO		EXISTENTE		EMISSION INICIAL R00	1/1/21	CLIENTE: TEATRO RALINO ZAMBOTTO		
- EM CASO DE PROJETO DE INTERVENÇÃO, CONFERIR MEDIDAS IN LOCO.		CAIXA DE PASSAGEM 30x30cm - EMBUTIDA EM ALVENARIA		A CONSTRUIR		EMISSION INICIAL R01	JAN / 21	ENDEREÇO - OBRA: RUA ROMEU AUGUSTO RELLA, 1100, BAIRRO DO ENGENHO - ITATIBA / SP		
- MEDIDAS EM CENTÍMETROS, SALVO QUANDO INDICADO.		CAIXA DE PASSAGEM 4x2"		A DEMOLIR		EMISSION INICIAL R02	FEV / 21	RESPONSÁVEL TÉCNICO: DENIO G. COSTA		CREAMG - 27105
- MOBILIÁRIO MERAMENTE ILUSTRATIVO.		UMA TOMADA 2P+T, 220V, 20A NBR14136 - A 30cm DO PISO		ACABAMENTOS E DETALHES:		REVISÃO R03	JUL / 21	RÚBRICA: R.T. LEONARDO F. DE OLIVEIRA		CREAMG - 80571/D
- EM CASO DE DÚVIDAS, CONTATAR PROFISSIONAL RESPONSÁVEL.		TOMADA DE SINAL DE ÁUDIO - CAIXA 4x4"		PAREDE		REVISÃO R04	DEZ / 22	RÚBRICA: R.T. LEONARDO F. DE OLIVEIRA		CREAMG - 80571/D
OBSERVAÇÕES ESPECÍFICAS:		ELETRODUTO EMBUTIDO NO TETO, PAREDE OU ENTREFORRO		PISO		OBJETO EM SEGUNDO PLANO		A.R.T.: N° MG20210052936		
- TODOS OS ELETRODUTOS DEVEM SER DE AÇO GALVANIZADO.		ELETRODUTO EMBUTIDO NO PISO		TETO		NOME DO ARQUIVO.dwg		DESENHO: INFRAESTRUTURA - INSTALAÇÃO SISTEMA DE SOM - PISO		
- TODOS OS ELETRODUTOS DEVEM SER ATERRADOS.		ELETRODUTO QUE SOBE		PORTAS, JANELAS E JANELAS		DETALHE E PÁGINA		ARQUIVO: DGC-AU-Teatro Ralino Zambotto-R04.dwg		
- TODOS OS CABOS DEVERÃO TER FOLGA DE 150mm EM RELAÇÃO AO PONTO DE INSTALAÇÃO DO EQUIPAMENTO.		ELETRODUTO QUE DESCE						ESCALA: 1/75		
								DATA: DEZ/2022		
								FORMATO: A1		
								PRANCHA: 06/08		

