




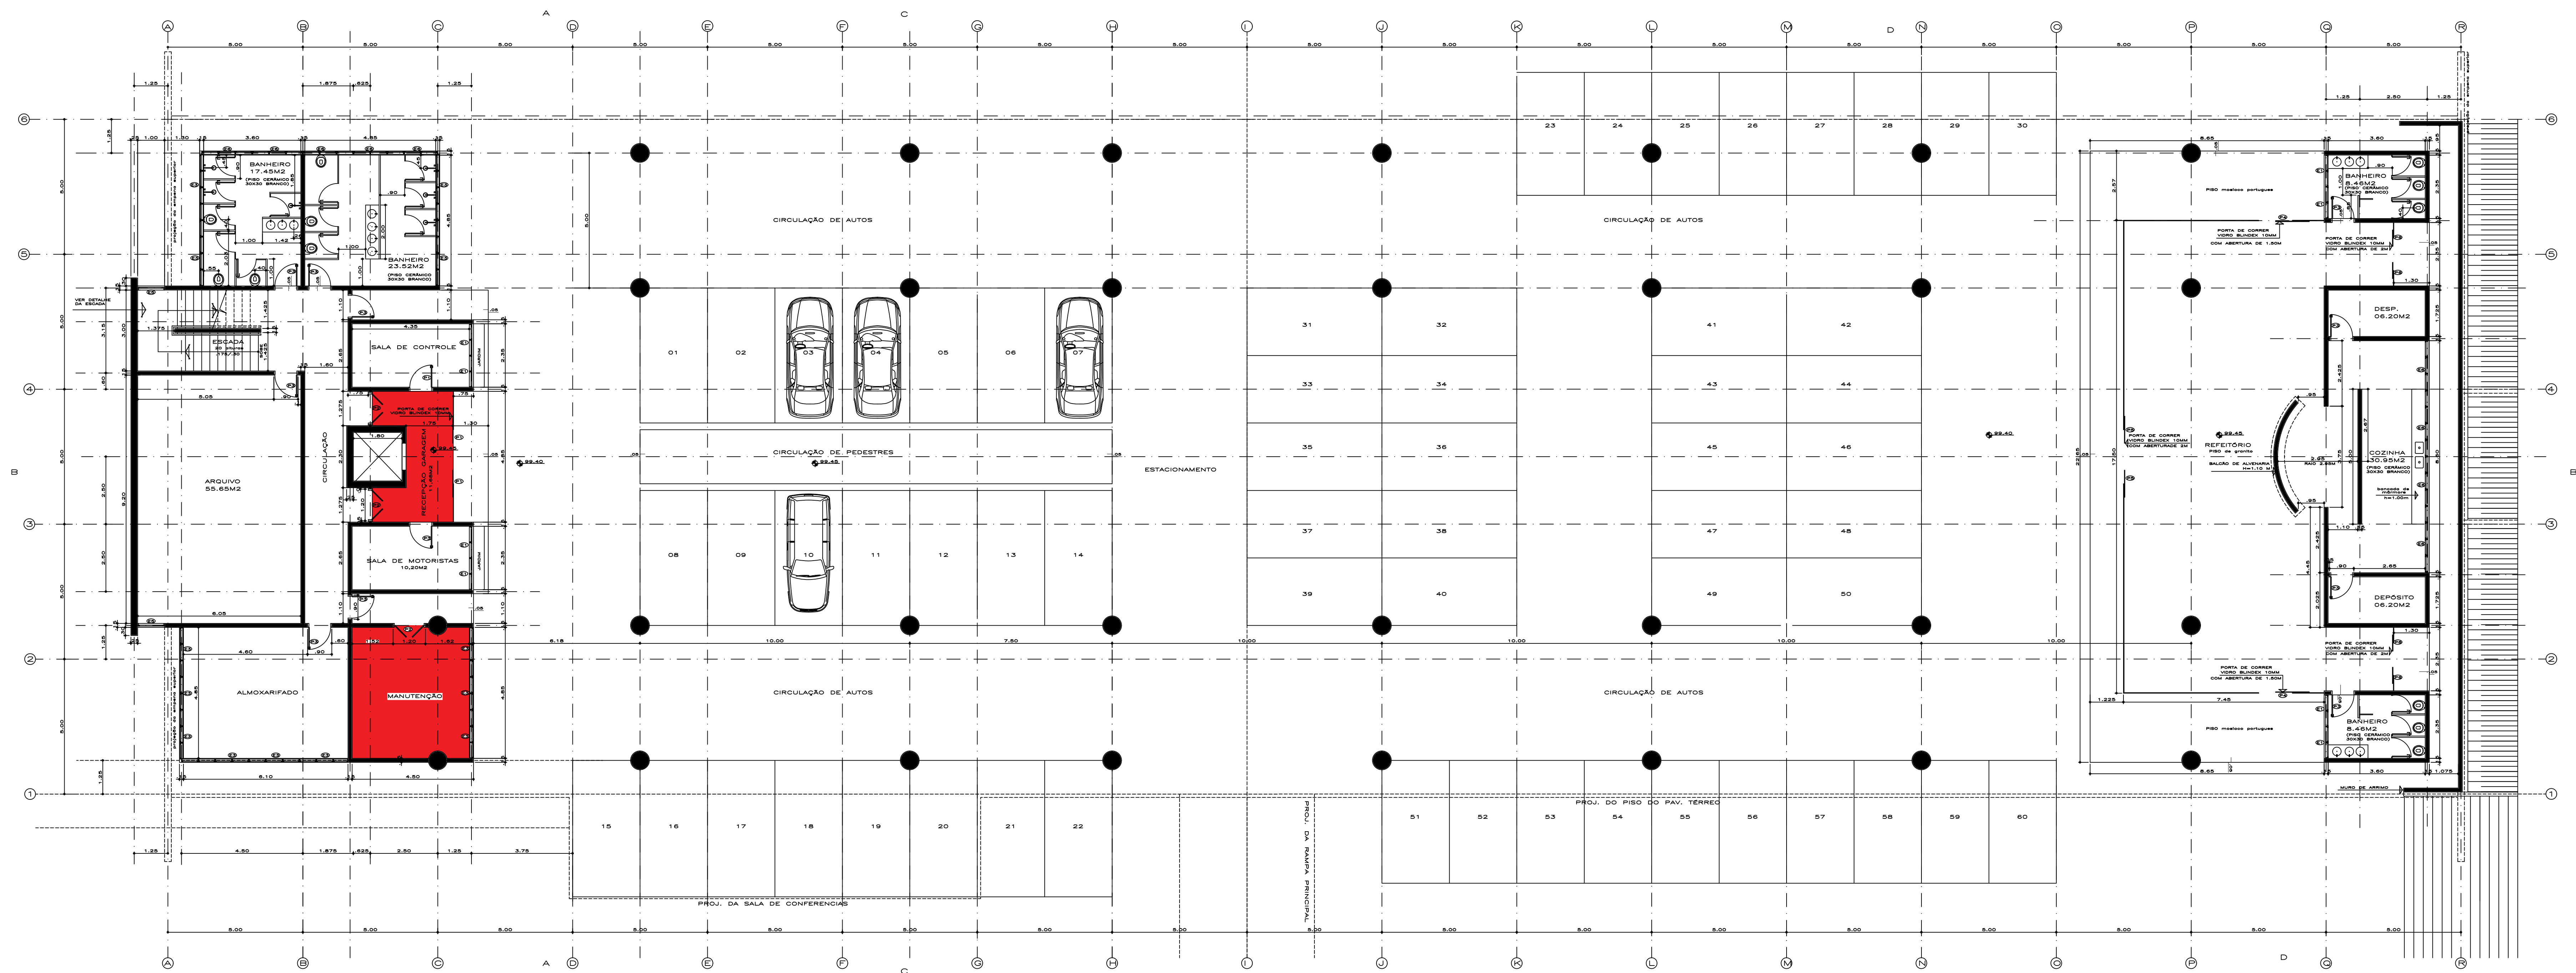

PAV. INFERIOR — GARAGEM

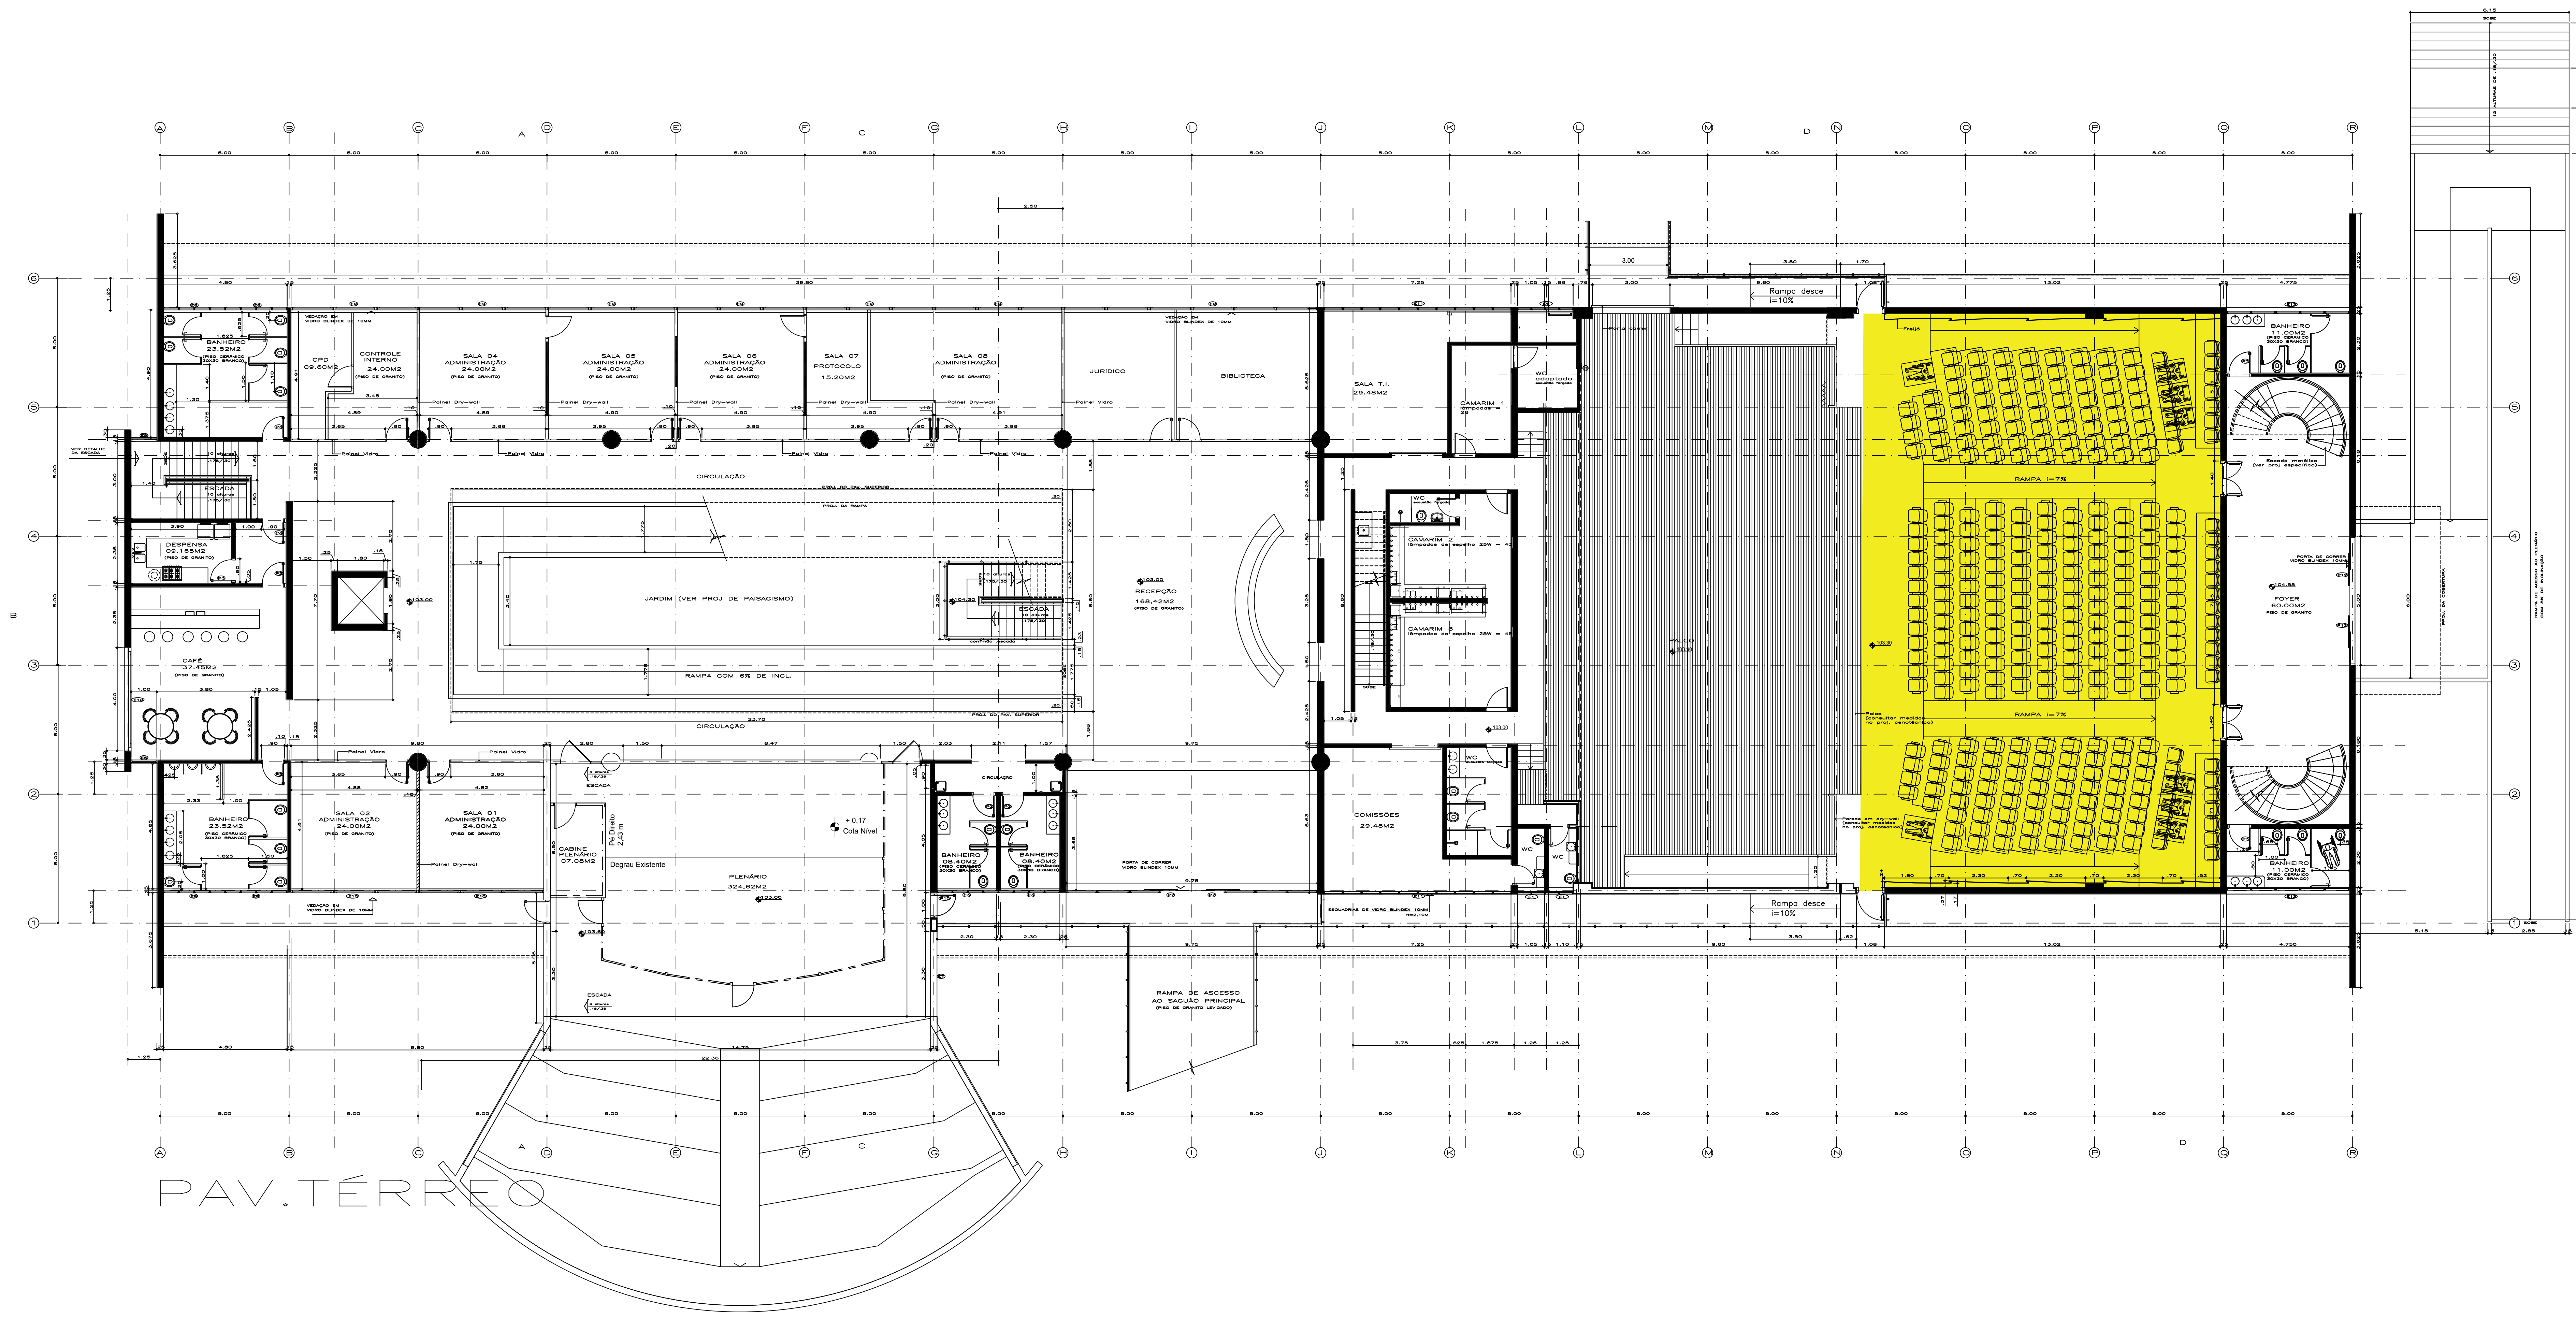

PAV. TÉRREO

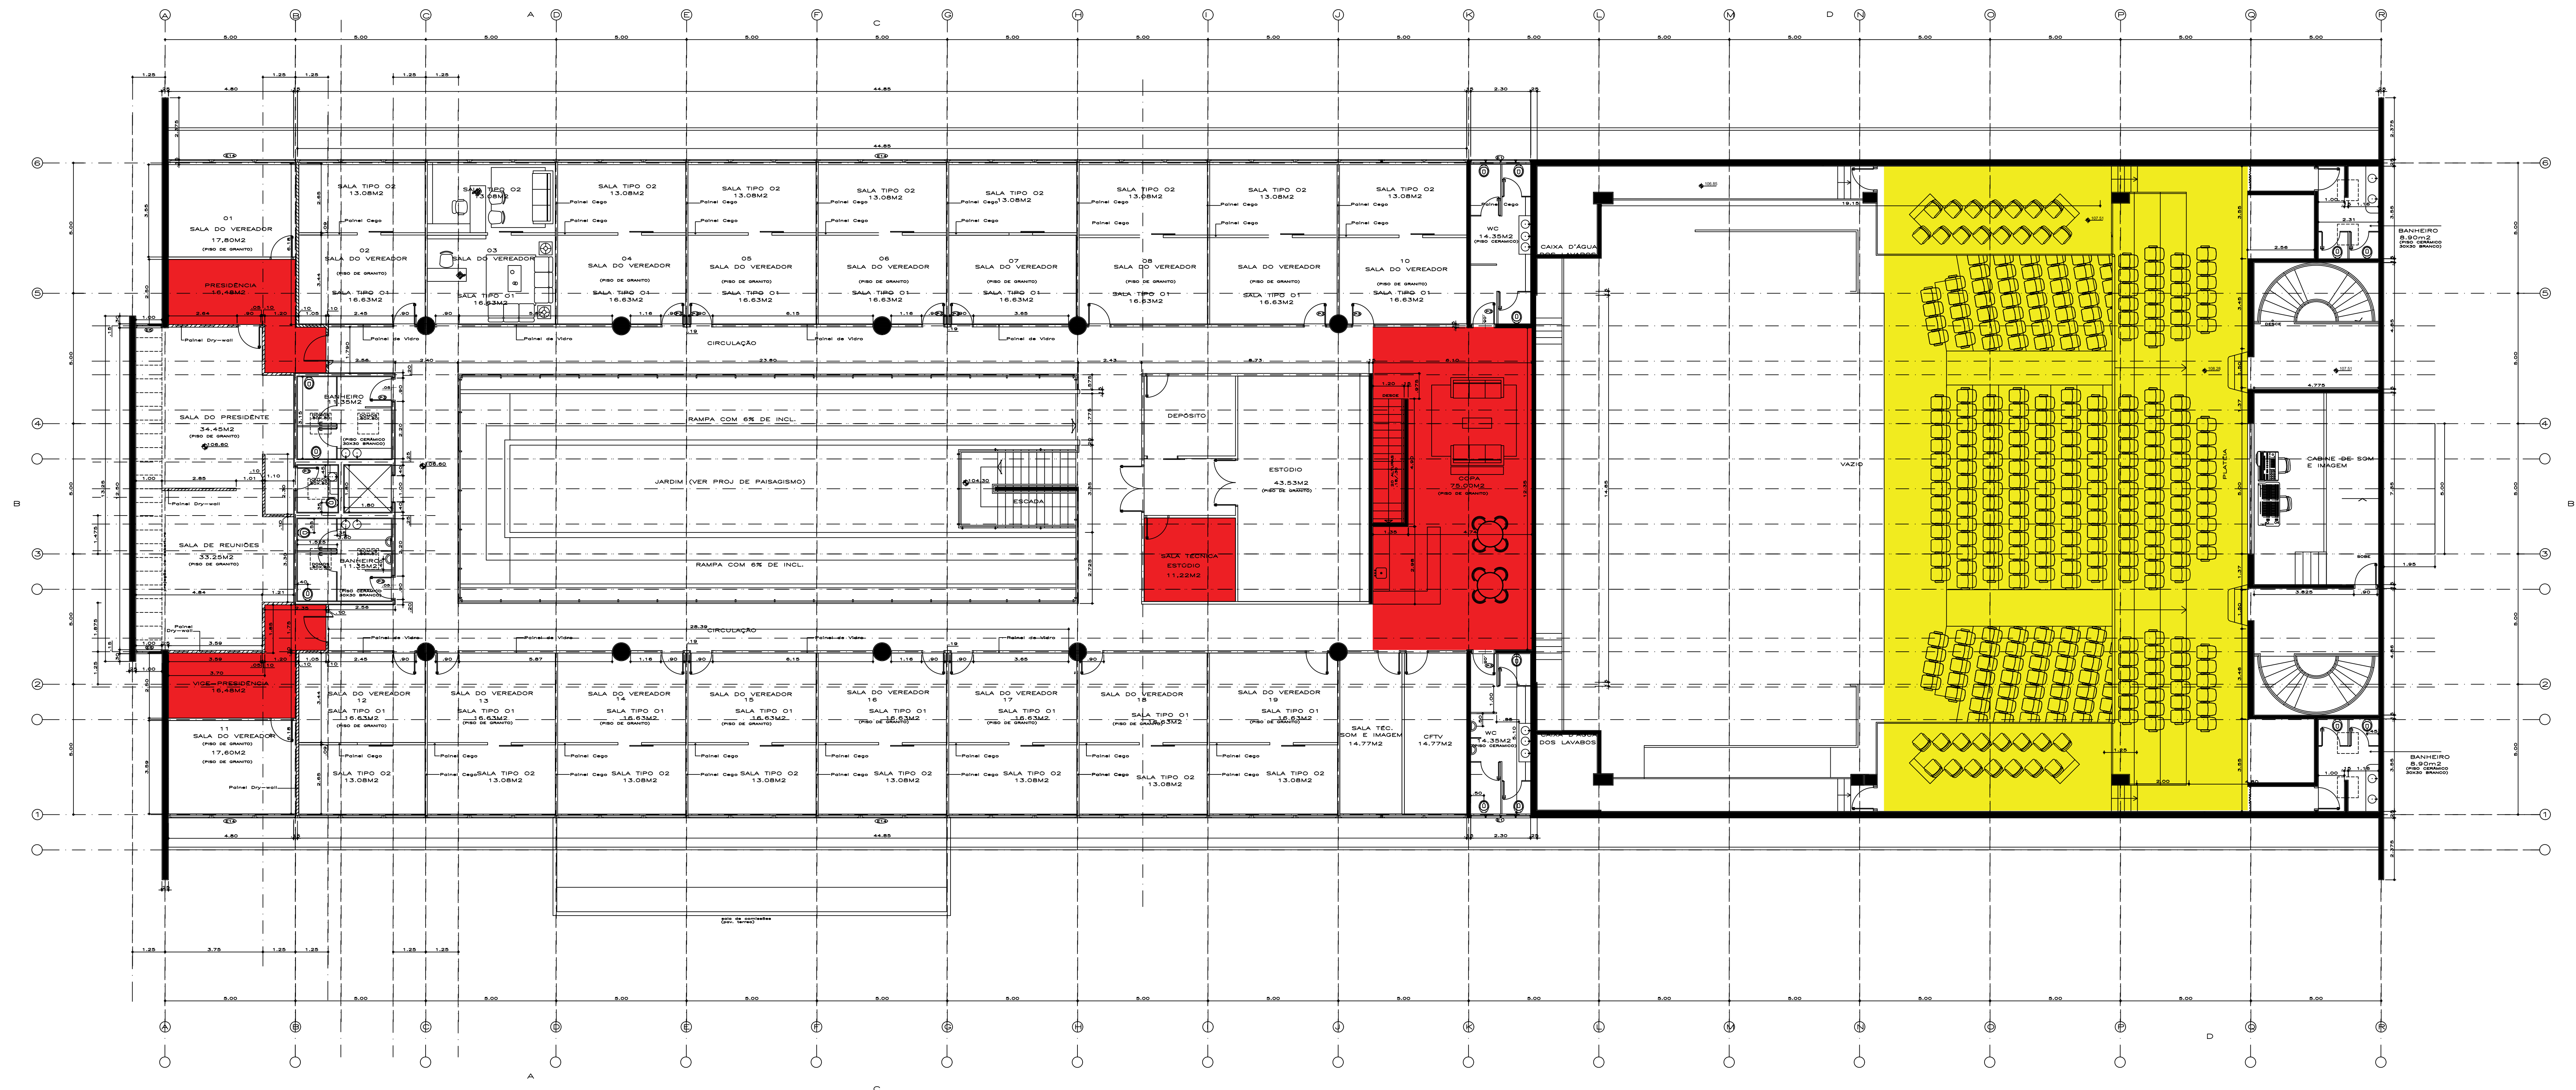

1º ANDAR