
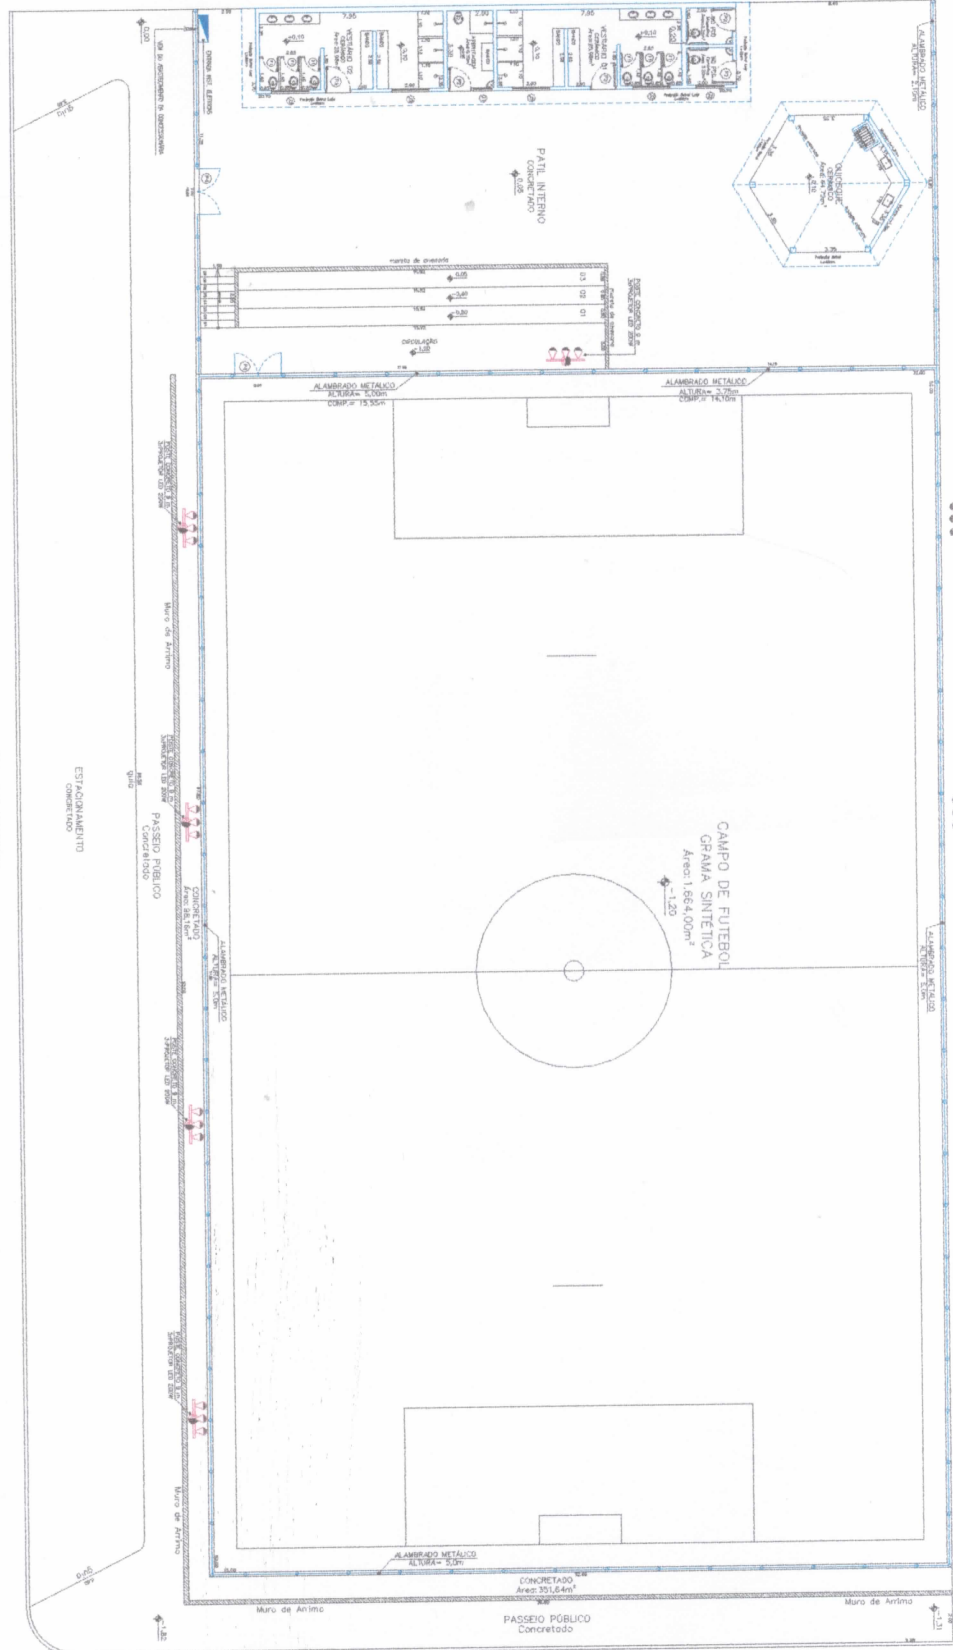


ESPECIFICAÇÕES TÉCNICAS

MEDIDAS E DIMENSÕES

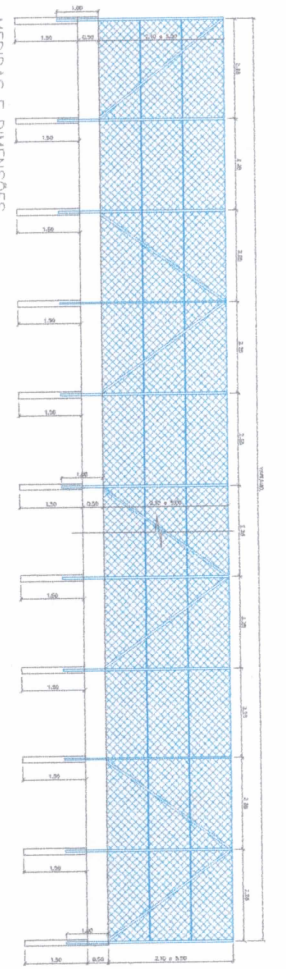

PLANTA DE LOCAÇÃO GERAL

AVENIDA DAS PROJIEIS

