


REGULAMENTAÇÃO / ADVERTÊNCIA	PLACAS	DISCRIMINAÇÃO	QUANT. (unid.)
		A-32b PASSAGEM SINALIZADA DE PEDESTRE	10,00
		PLACA DE IDENTIFICAÇÃO DE LOGRADOURO	2,00

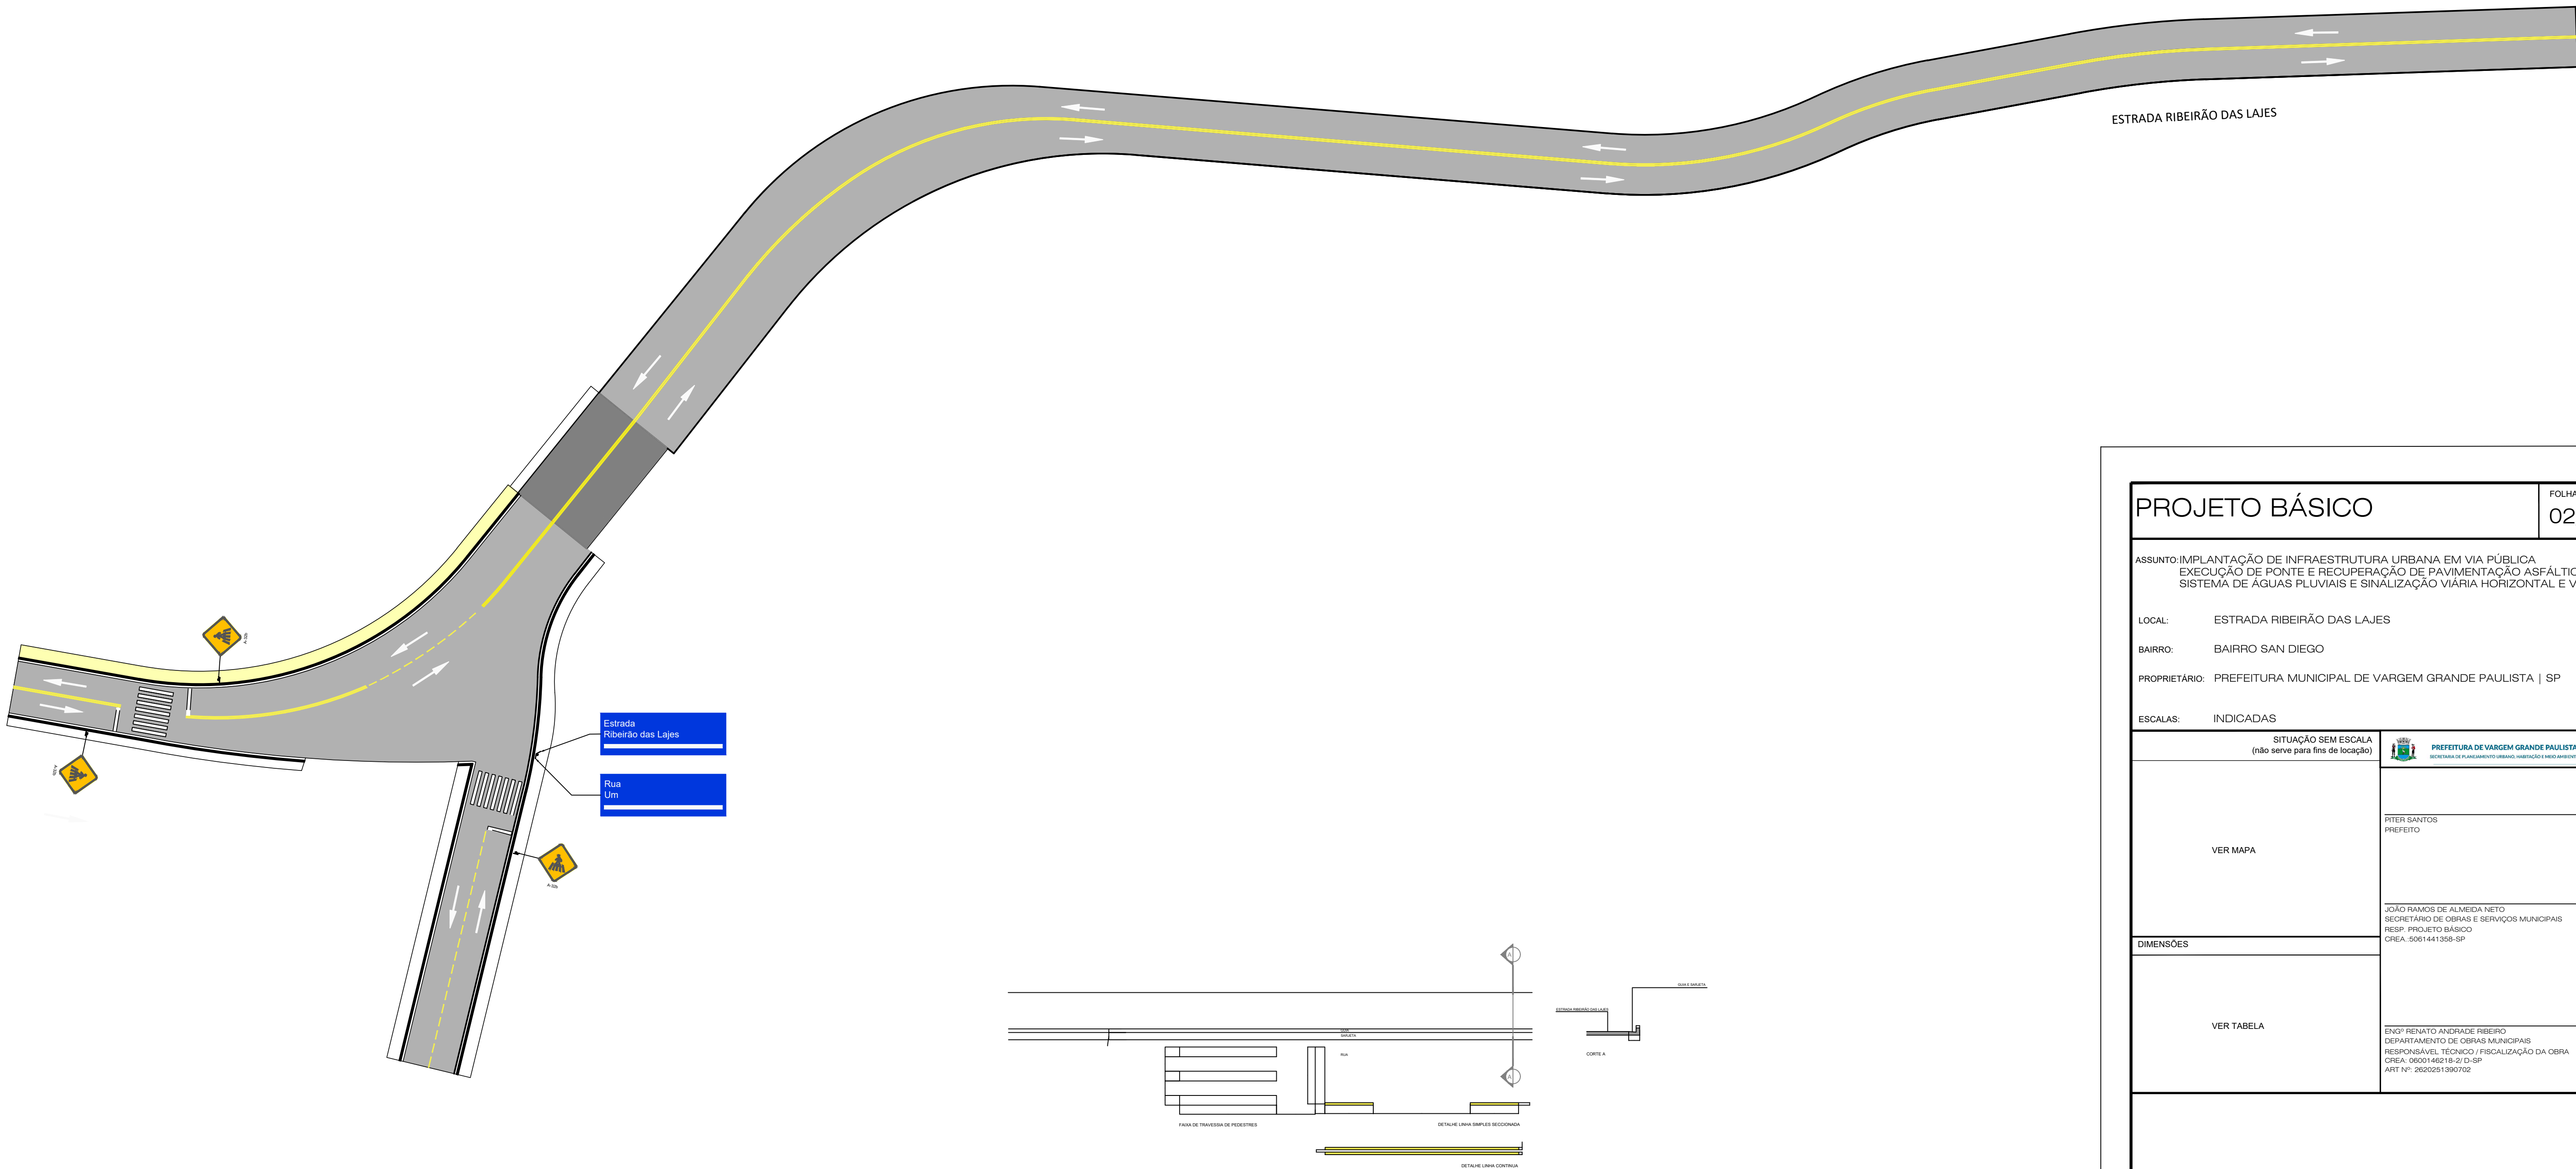

PROJETO BÁSICO

FOLHA:
02/08

ASSUNTO:IMPLANTAÇÃO DE INFRAESTRUTURA URBANA EM VIA PÚBLICA
EXECUÇÃO DE PONTE E RECUPERAÇÃO DE PAVIMENTAÇÃO ASFÁLTICA,
SISTEMA DE ÁGUAS PLUVIAIS E SINALIZAÇÃO VIÁRIA HORIZONTAL E VERTICAL

LOCAL: ESTRADA RIBEIRÃO DAS LAJES

BAIRRO: BAIRRO SAN DIEGO

PROPRIETÁRIO: PREFEITURA MUNICIPAL DE VARGEM GRANDE PAULISTA | SP

ESCALAS: INDICADAS

SITUAÇÃO SEM ESCALA (não serve para fins de locação)	 PREFEITURA DE VARGEM GRANDE PAULISTA PODERE EXECUTIVO
VER MAPA	_____ PIETER SANTOS PREFEITO _____ JOÃO RAMOS DE ALMEIDA NETO SECRETÁRIO DE OBRAS E SERVIÇOS MUNICIPAIS RESP. PROJETO BÁSICO CREA: 5061441358-SP
DIMENSÕES	
VER TABELA	_____ ENGº RENATO ANDRADE RIBEIRO DEPARTAMENTO DE OBRAS MUNICIPAIS RESPONSÁVEL TÉCNICO / FISCALIZAÇÃO DA OBRA CREA: 0600146218-2/D-SP ART Nº: 2620251350702

AGOSTO DE 2025