


PLANTA DE ESGOTO

ESC 1:50



LEGENDA	
C.S	CAIXA SIFONADA
C.Sb	CAIXA DE SABÃO
C.G	CAIXA DE GORDURA
C.I	CAIXA DE INSPEÇÃO
R.S	RALO SIFONADO
TV	TUBO DE VENTILAÇÃO
	SENTIDO DO ESCOAMENTO
i	INCLINAÇÃO DA TUBULAÇÃO EM %

Notas:
 1. Os tubos e conexões devem ser de PVC rígido, resistentes, duráveis e ótima estanqueidade.
 2. Os tubos e conexões deverão ser soldados com adesivo plástico ou anel de borracha para a sua vedação.
 3. A tubulação com diâmetro de 75mm ou inferior deverá ter declividade mínima de 2% e, para as de diâmetro de 100mm ou maior, deverá ter declividade mínima de 1%.

DETALHE DA CAIXA DE INSPEÇÃO - CI

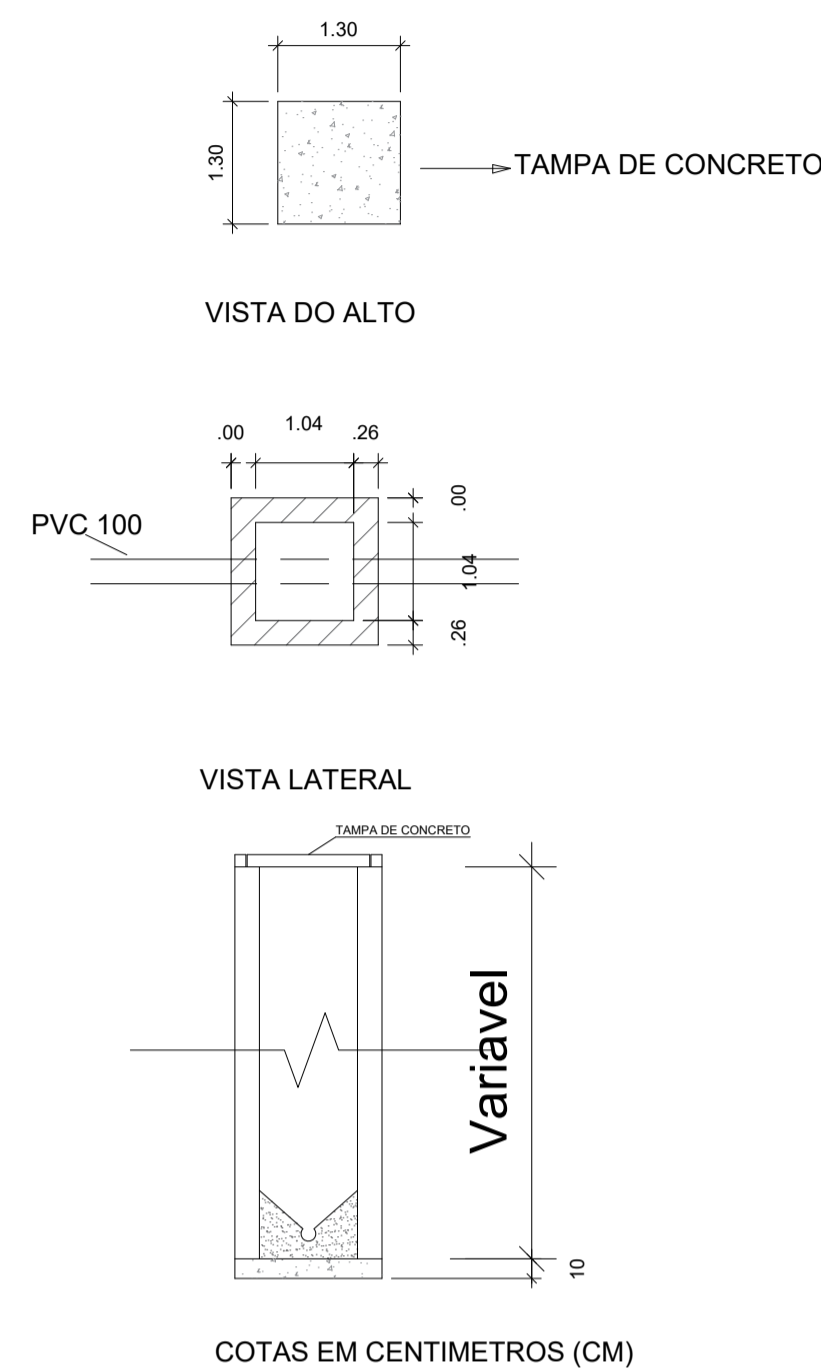

MEMORIAL DE CALCULO DE TANQUE SÉPTICO E EFLUENTES LÍQUIDOS conforme (NBR 7229/93 E NBR 13.969/97).

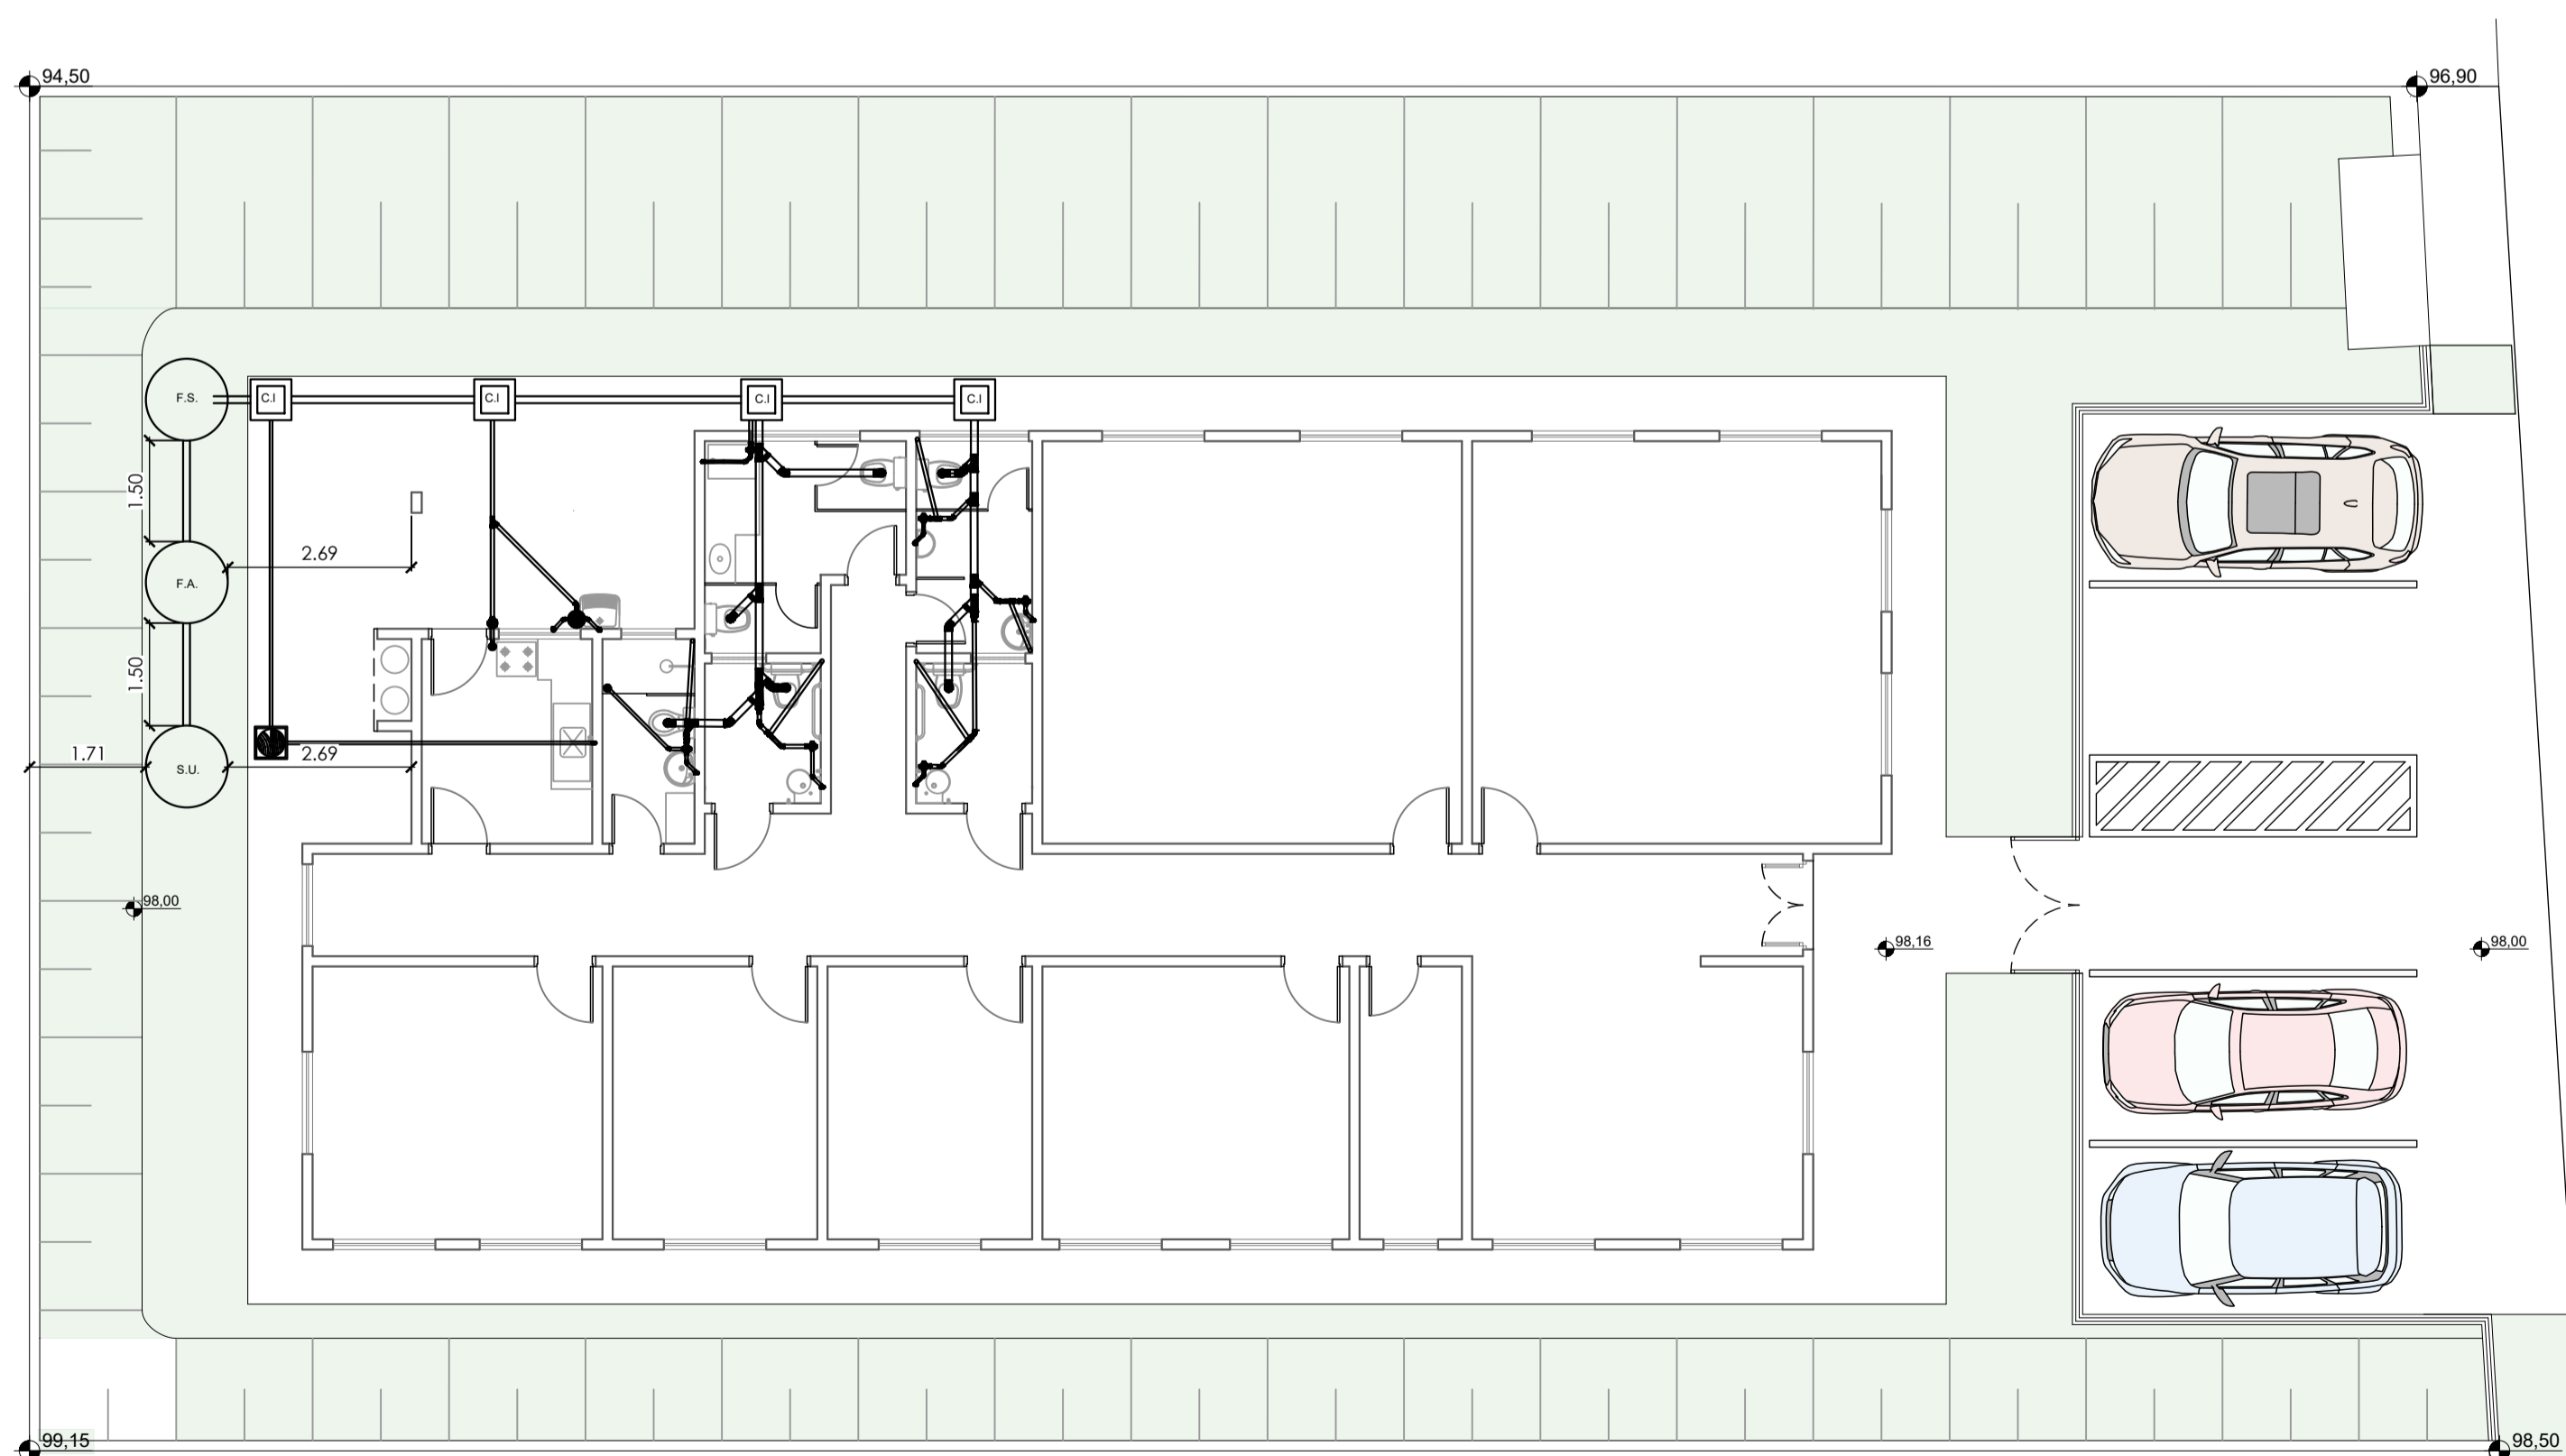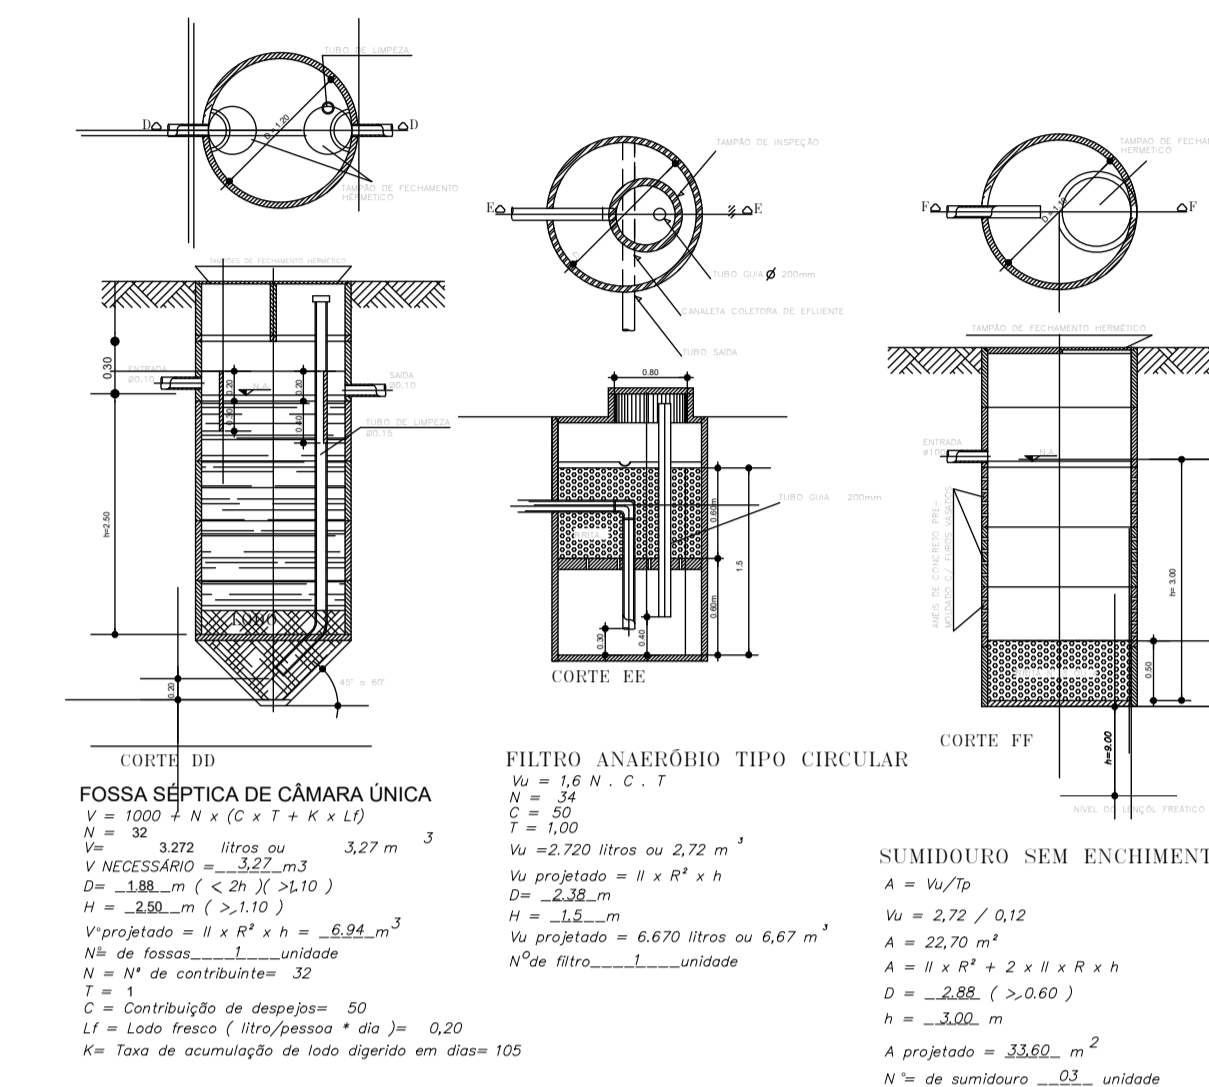

PLANTA PAV. TÉRREO | ESGOTO

ESC 1:100

ESTRADA DA MINERAÇÃO OURO BRANCO

PROJETO BÁSICO

FOLHA: 6 / 15

ESGOTO

OBRA: CRAS (CENTRO DE REFERÊNCIA DE ASSISTÊNCIA SOCIAL) TIJUCO PRETO E PARQUE DO AGRESTE

OBJETO: ESTRUTURAÇÃO DA REDE DE SERVIÇOS DO SISTEMA ÚNICO DE ASSISTÊNCIA SOCIAL (SUAS) - CONSTRUÇÃO DE CENTRO DE REFERÊNCIA DE ASSISTÊNCIA SOCIAL (CRAS) - UNIDADE PARA 750 FAMÍLIAS / ANO

LOCAL: ESTRADA DA MINERAÇÃO OURO BRANCO, 2000 VARGEM GRANDE PAULISTA - SP.

PROPRIETÁRIO: PREFEITURA MUNICIPAL DE VARGEM GRANDE PAULISTA

ESCALA: INDICADA INSCRIÇÃO CADASTRAL: 13422.64.86.0001.00.000 ZONA: ZPR

SITUAÇÃO SEM ESCALA (não serve para fins de locação)

PREFEITURA DE VARGEM GRANDE PAULISTA
SECRETARIA DE PLANEJAMENTO URBANO, HABITAÇÃO E MEIO AMBIENTE

PIETER SANTOS
PREFEITO

ANDREA FERREIRA PONTES MARTINI
SECRETÁRIA DE DESENVOLVIMENTO SOCIAL E CIDADANIA

ARQ. MAYARA OLIVEIRA GAVIOLI
DIRETORA DO DEPARTAMENTO DE PLANEJAMENTO URBANO
RESPONSÁVEL PELA ADEQUAÇÃO DO PROJETO BÁSICO
CAU A115915-1
RRT Nº 15447125

RELAÇÃO DE ÁREAS (m²):

TERRENO:	
ÁREA TOTAL:	5.446,37 m²
ÁREA UTILIZADA:	712,00 m²
CONSTRUÇÃO:	
PAVIMENTO ÚNICO:	259,51 m²
ÁREA PERMEÁVEL:	4.993,29 m²
ÁREA TOTAL CONSTRUÍDA:	259,51 m²
C.A. 0,04	T.O. 0,04%
I.E. 1,00	T.P. 91,88%

ENQ. RENATO ANDRADE RIBEIRO
DEPARTAMENTO DE OBRAS MUNICIPAIS
RESPONSÁVEL TÉCNICO PELA FISCALIZAÇÃO DA OBRA
CREA: 0601462180-SP
ART: Nº 2620259011665

PREFEITURA DE VARGEM GRANDE PAULISTA
ESTADO DE SÃO PAULO

APROVADO

ARQ. ANGELO ADRIANO PRADO
CAU Nº A99624-6

Departamento de Habitação e Aprovação de Projetos

A expedição do presente instrumento não exime o Responsável Técnico da observância dos aspectos técnicos e legais relativos à obra.