


PLANTA DE COBERTURA
ESC 1:75

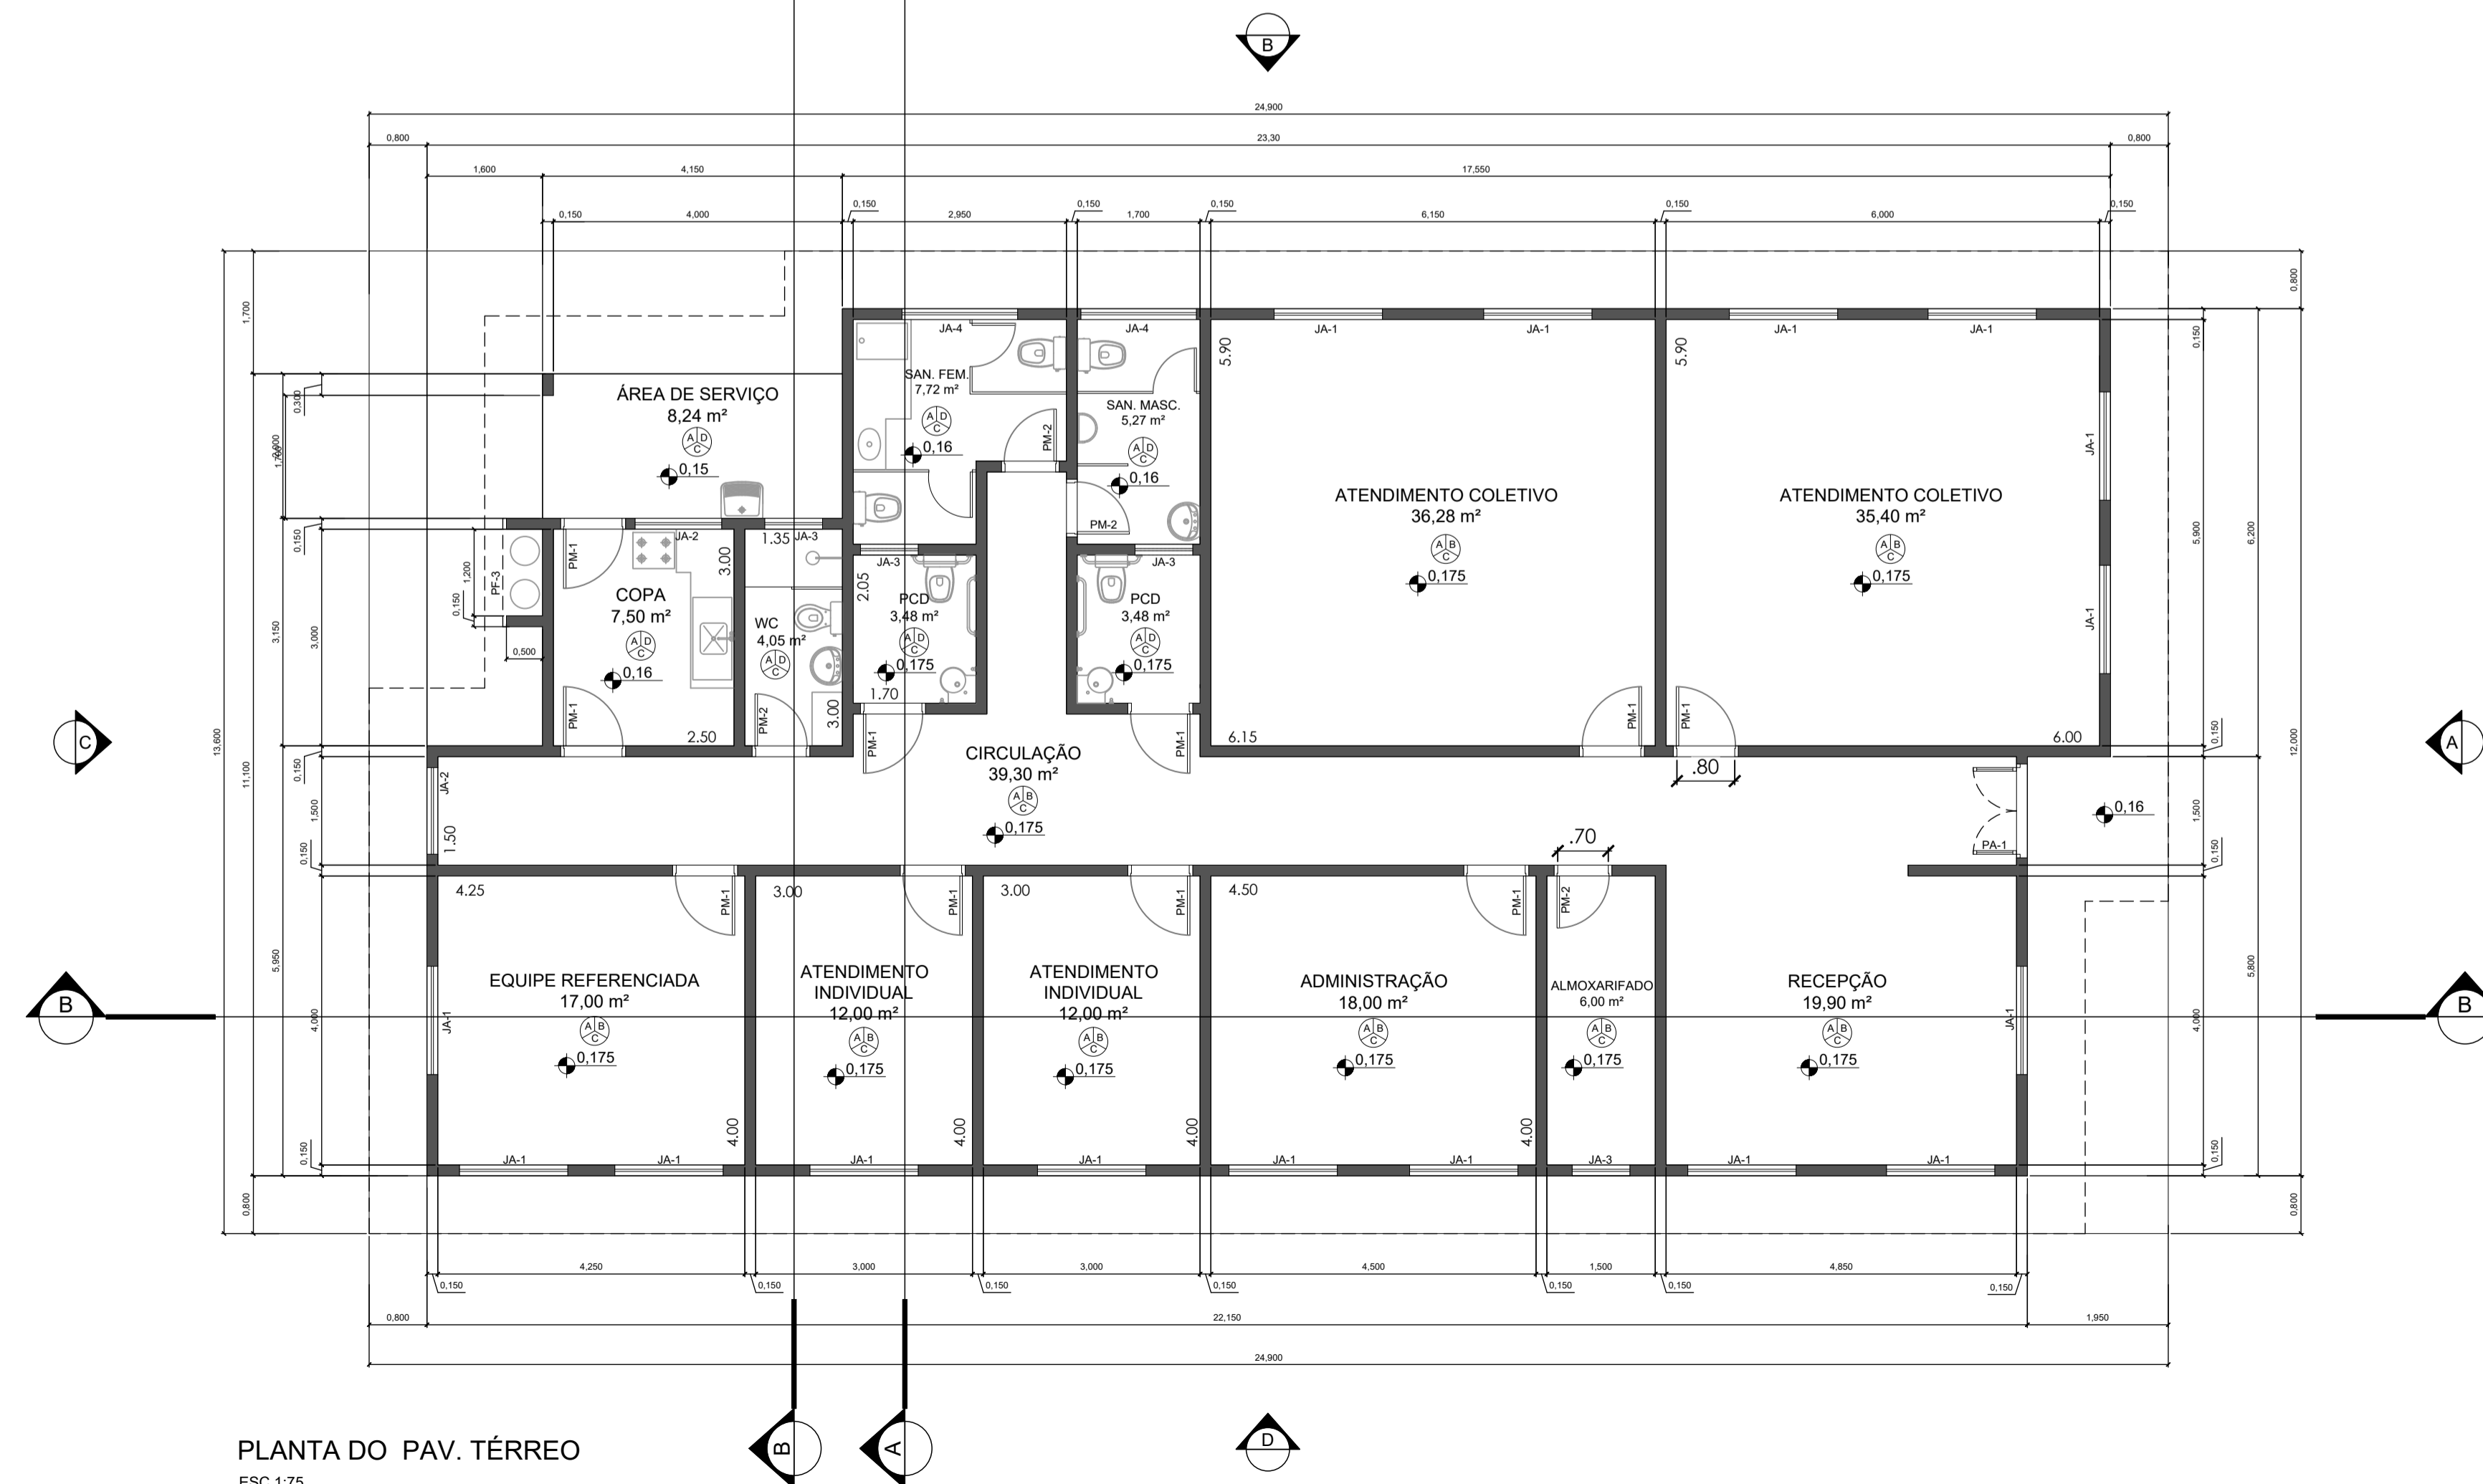

PLANTA DO PAV. TÉRREO
ESC 1:75

OBSERVAÇÕES:

- Conferir medidas in loco, caso existam diferenças, fazer as devidas compatibilizações.

IMPORTANTE:

* Qualquer alteração no Projeto original só poderá ser feita pelo profissional responsável pelo projeto conforme artigo 18 da lei 5.194 de 24/12/66.

PROJETO BÁSICO

FOLHA:
3 / 15

ARQUITETURA - PLANTA BAIXA PAV. TÉRREO E COBERTURA

OBRA CRAS (CENTRO DE REFERÊNCIA DE ASSISTÊNCIA SOCIAL)
TIJUCO PRETO E PARQUE DO AGRESTE


OBJETO ESTRUTURAÇÃO DA REDE DE SERVIÇOS DO SISTEMA ÚNICO DE
ASSISTÊNCIA SOCIAL (SUAS) - CONSTRUÇÃO DE CENTRO DE REFERÊNCIA
DE ASSISTÊNCIA SOCIAL (CRAS) - UNIDADE PARA 750 FAMÍLIAS / ANO

LOCAL ESTRADA DA MINERAÇÃO OURO BRANCO, 2000
VARGEM GRANDE PAULISTA - SP.

PROPRIETÁRIO: PREFEITURA MUNICIPAL DE VARGEM GRANDE PAULISTA

ESCALA: INDICADA INSCRIÇÃO CADASTRAL: 13422.64.86.0001.00.000 ZONA: ZPR

SITUAÇÃO SEM ESCALA
(não serve para fins de locação)

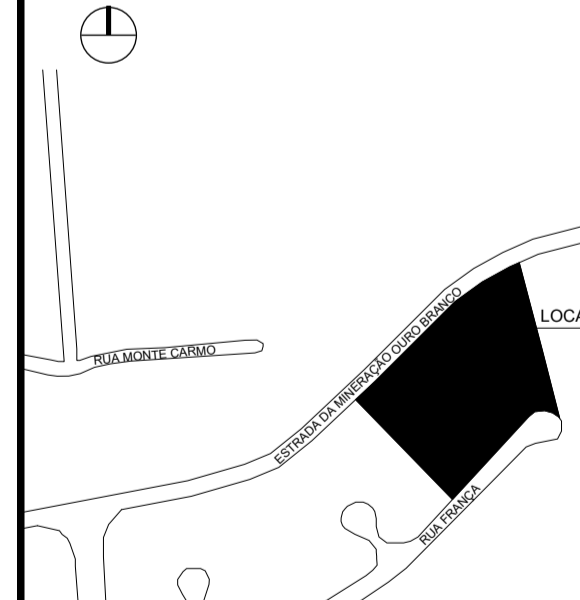

PREFEITURA DE VARGEM GRANDE PAULISTA
SECRETARIA DE PLANEJAMENTO URBANO, HABITAÇÃO E MEIO AMBIENTE

PIETER SANTOS
PREFEITO

ANDREA FERREIRA PONTES MARTINI
SECRETÁRIA DE DESENVOLVIMENTO SOCIAL E CIDADANIA

ARQ. MAYARA OLIVEIRA GAVIOLLI
DIRETORA DO DEPARTAMENTO DE PLANEJAMENTO URBANO
RESPONSÁVEL PELA ADEQUAÇÃO DO PROJETO BÁSICO
CAU A115915-1
RRT Nº 15447125

RELAÇÃO DE ÁREAS (m²):

TERRENO:	
ÁREA TOTAL:	5.446,37 m²
ÁREA UTILIZADA:	712,00 m²
CONSTRUÇÃO:	
PAVIMENTO ÚNICO:	259,51 m²
ÁREA PERMEÁVEL:	4.592,29 m²
ÁREA TOTAL CONSTRUÍDA:	259,51 m²
C.A. 0,04	T.O. 0,04 %
I.E. 1,00	T.P. 91,08 %

ENGR. RENATO ANDRADE RIBEIRO
DEPARTAMENTO DE OBRAS MUNICIPAIS
RESPONSÁVEL TÉCNICO PELA FISCALIZAÇÃO DA OBRA
CREA: 0601462160-SP
ART. Nº 20620259011665

PREFEITURA DE VARGEM GRANDE PAULISTA
ESTADO DE SÃO PAULO

APROVADO

ARQ. ANGELO ADRIANO PRADO
CAU Nº A99624-6

Departamento de Habitação e Aprovação de Projetos
A expedição do presente instrumento não exime o Responsável Técnico da
observância dos aspectos técnicos e legais relativos à obra.