
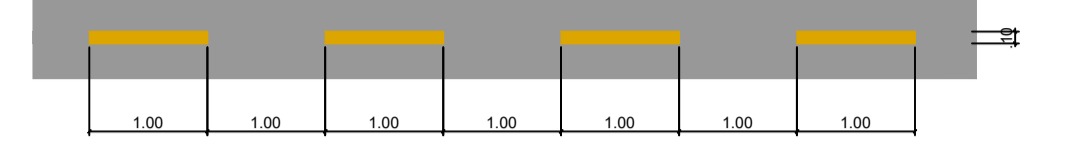
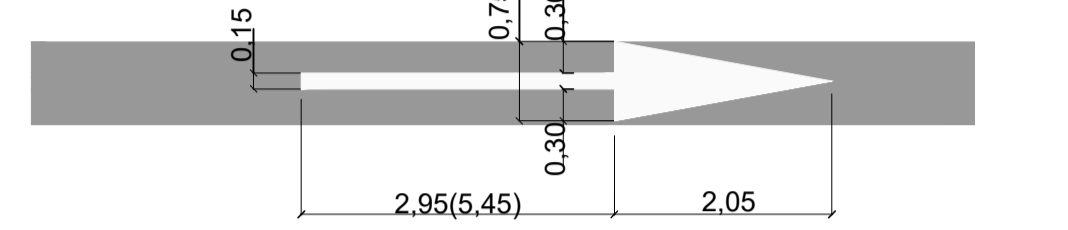


REGULAMENTAÇÃO ADVERTÊNCIA	PLACAS	DISCRIMINAÇÃO	QUANT. (unid.)
		A-32b PASSAGEM SINALIZADA DE PEDESTRE	02


DETALHE FAIXA DIVISÓRIA AMARELA




DETALHE DE SETA DE POSICIONAMENTO NA FAIXA





DETALHE FAIXA DE PEDESTRES

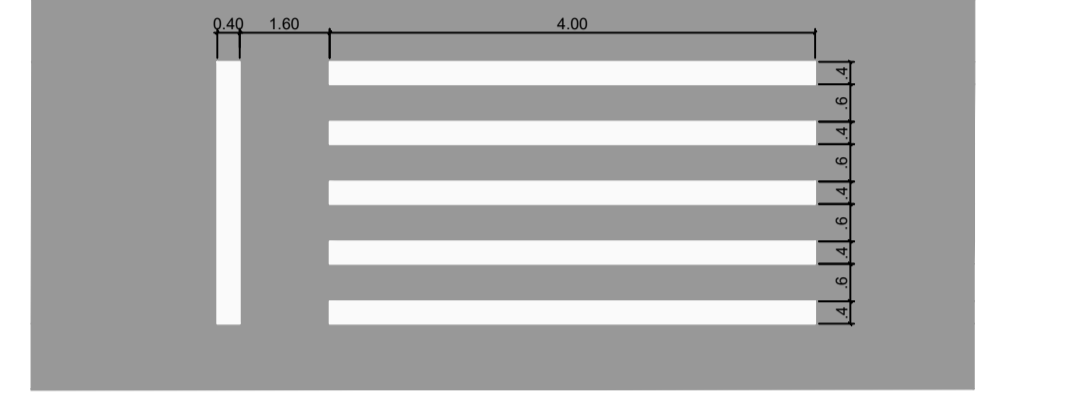

DETALHE PARE

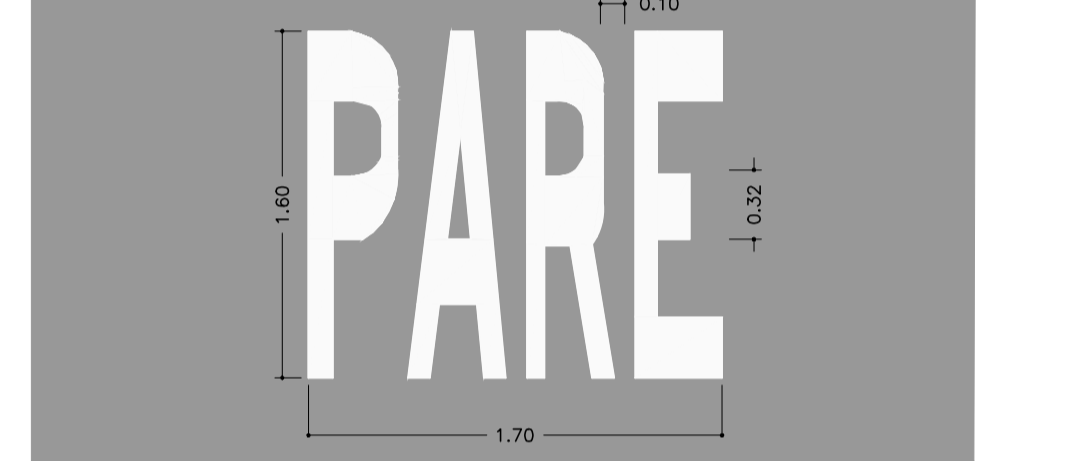

DETALHE DO POSICIONAMENTO SINALIZAÇÃO VERTICAL

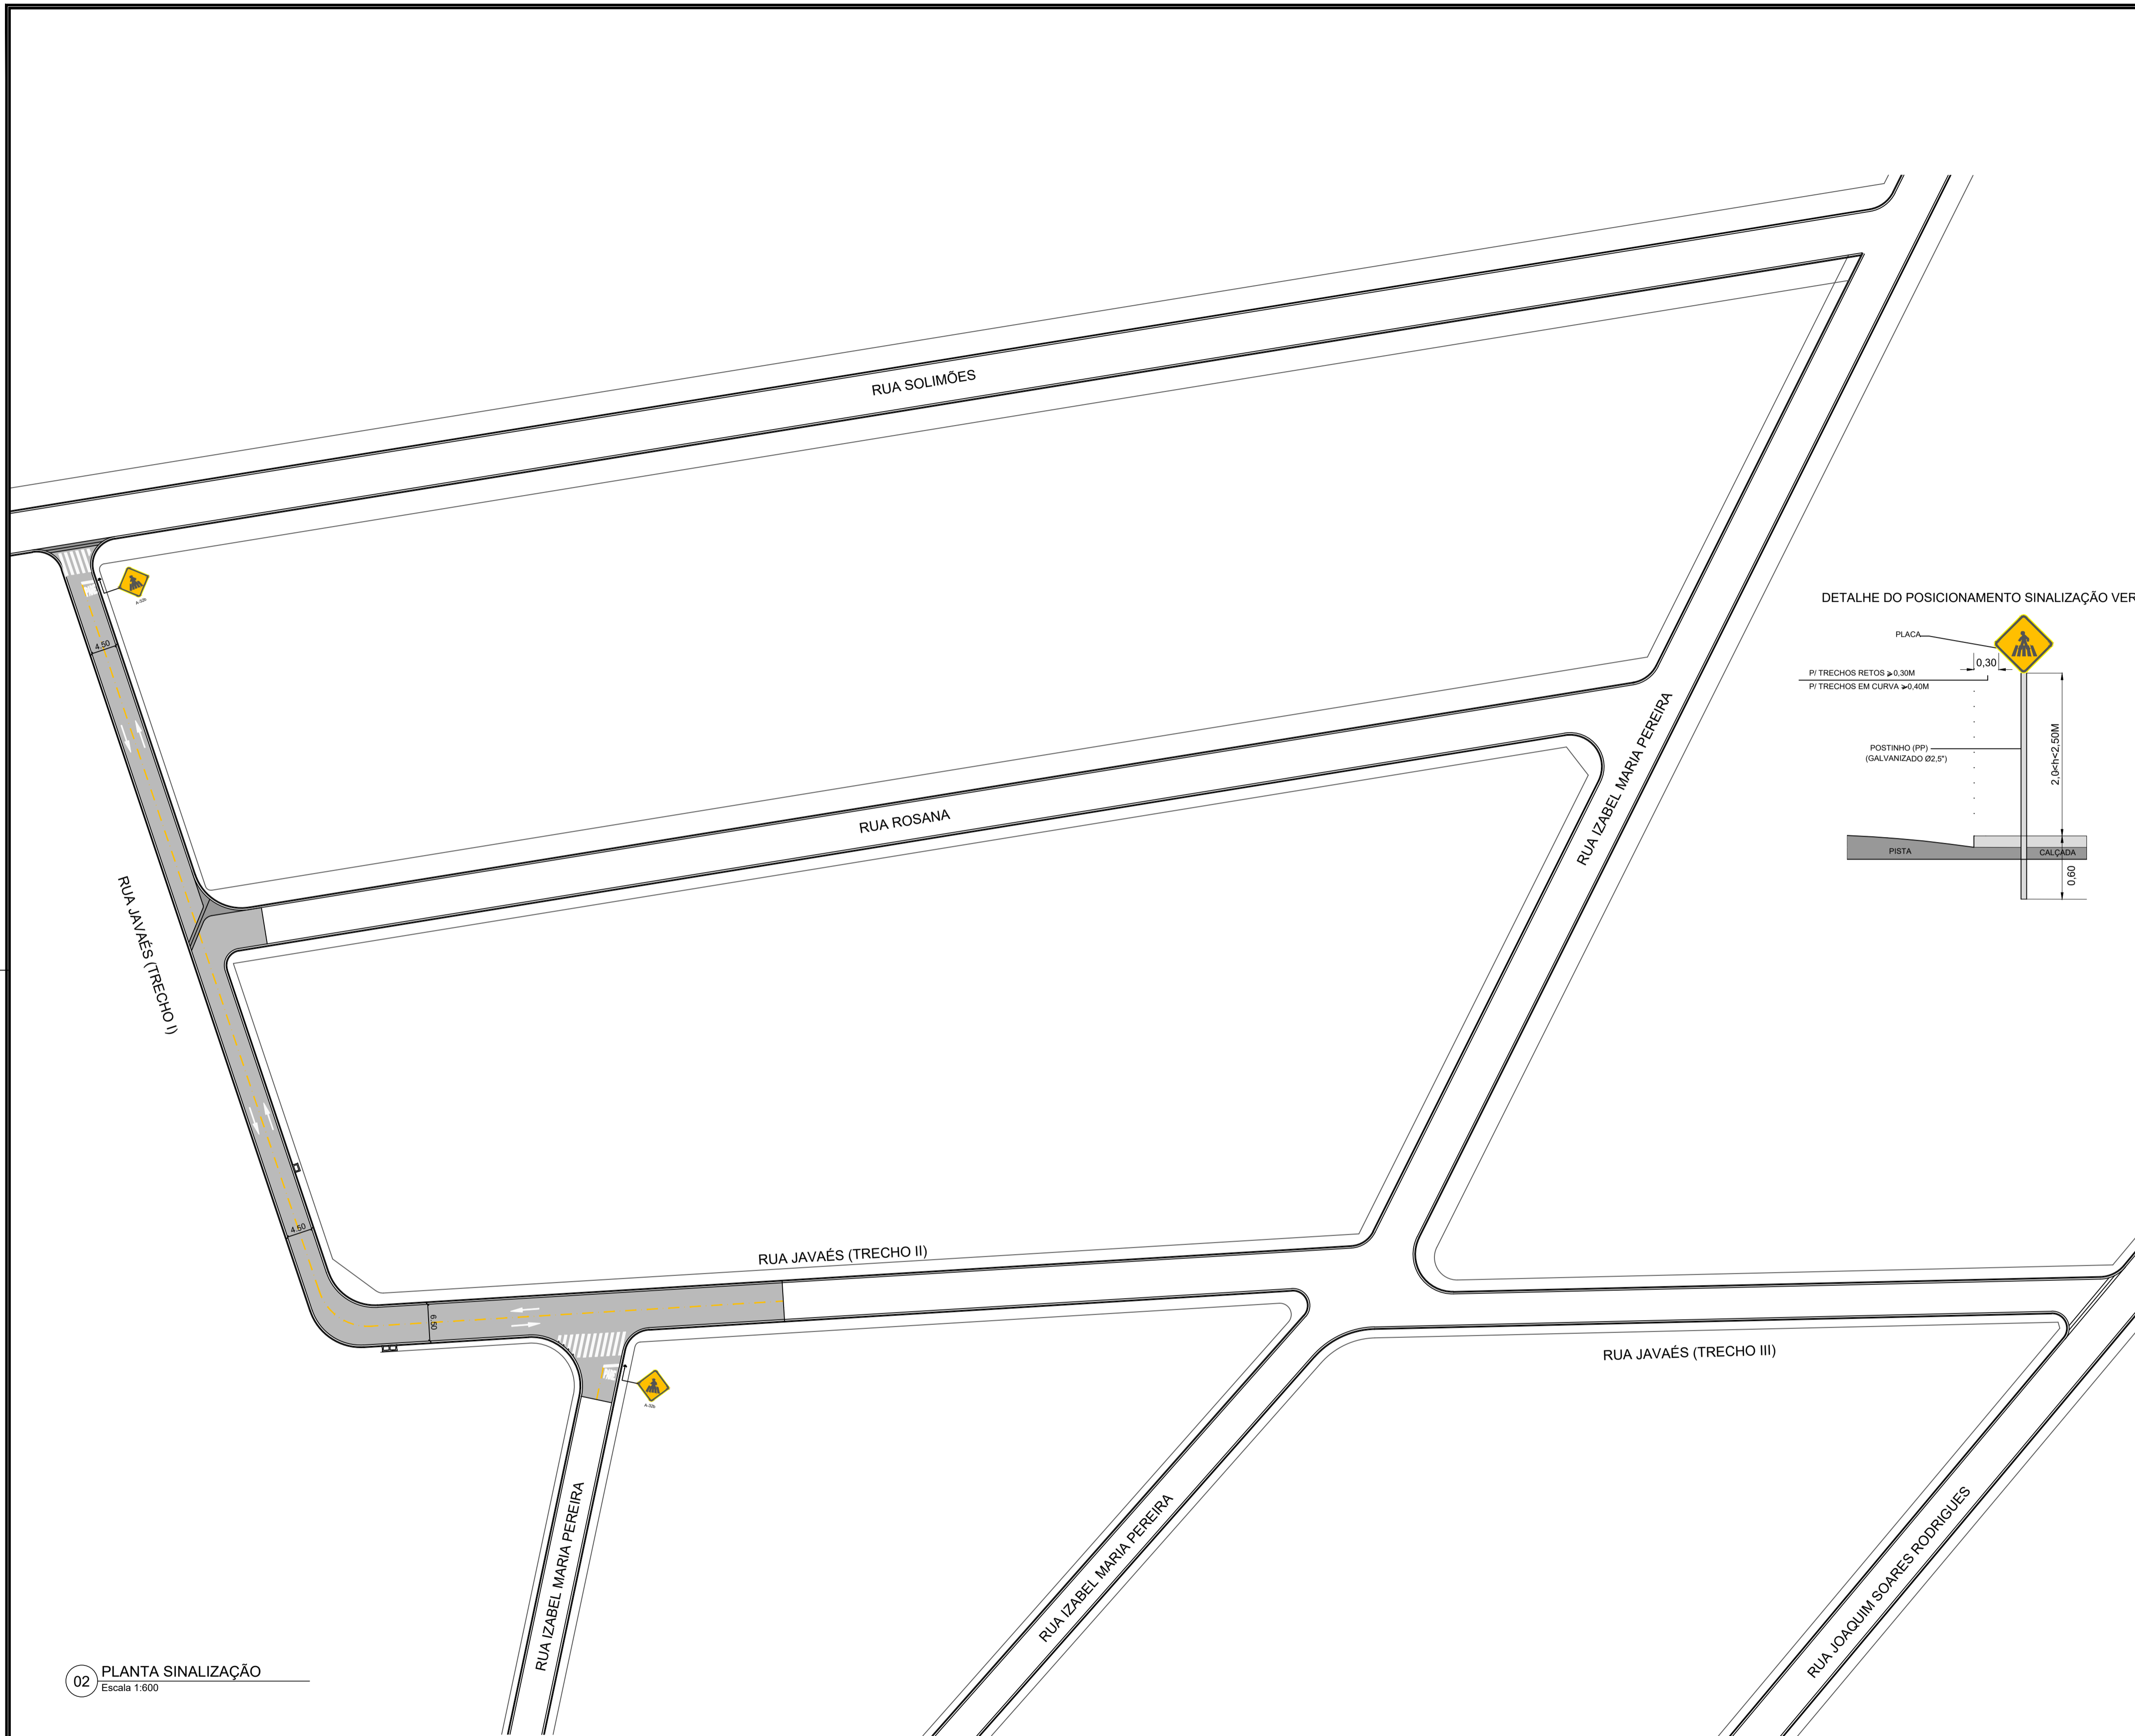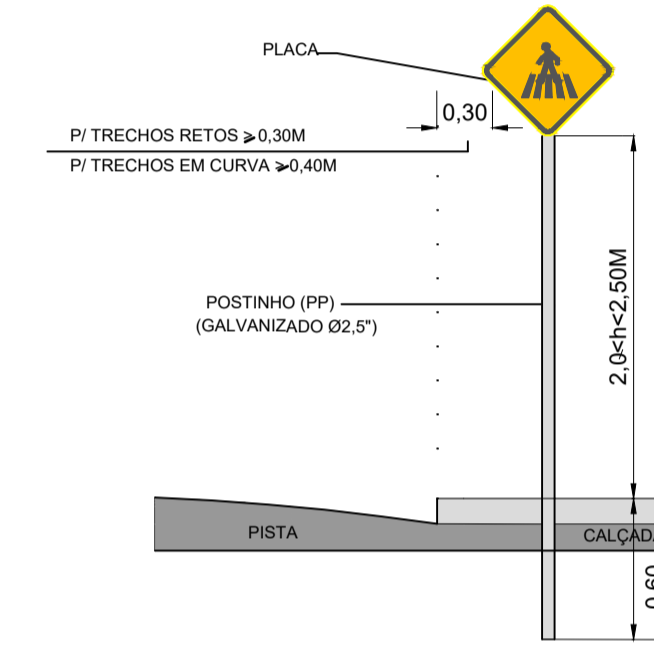

02 PLANTA SINALIZAÇÃO
Escala 1:600

ASSUNTO:	PROJETO BÁSICO SINALIZAÇÃO	FOLHA:	2 / 2
ASSUNTO:	INFRA ESTRUTURA URBANA EXECUÇÃO DE FRESAGEM, RECAPEAMENTO ASFÁLTICO EXECUÇÃO DE GUIAS, SARJETAS E SARJETÕES, REFORMA DE BOGAS DE LOBO E IMPLANTAÇÃO DE SINALIZAÇÃO VIÁRIA HORIZONTAL E VERTICAL		
LOCAL:	RUA JAVAEIS - TRECHO I E TRECHO II (PARCIAL)		
BAIRRO:	JARDIM PORTÃO VERMELHO		
PROPRIETÁRIO:	PREFEITURA MUNICIPAL DE VARGEM GRANDE PAULISTA SP		
ESCALAS:	INDICADAS		
SITUAÇÃO SEM ESCALA (não serve para fins de locação)	VER MAPA		
	PETER SANTOS PREFEITO		
	ENOP JOÃO RAMOS DE ALMEIDA NETO SECRETÁRIO DE OBRAS E SERVIÇOS MUNICIPAIS		
DIMENSÕES	VER TABELA		
	ARQ ANGELO ADRIANO DO PRADO DIRETOR DO DEPARTAMENTO DE PLANEJAMENTO URBANO AUTOR DO PROJETO BÁSICO CAU A99624-6 FRRT Nº 152989495		
	ENG GUSTAVO LOPES MIGUEL DEPARTAMENTO DE OBRAS MUNICIPAIS RESPONSÁVEL TÉCNICO PELA FISCALIZAÇÃO DA OBRA CREA: 5059309450 ART Nº		