
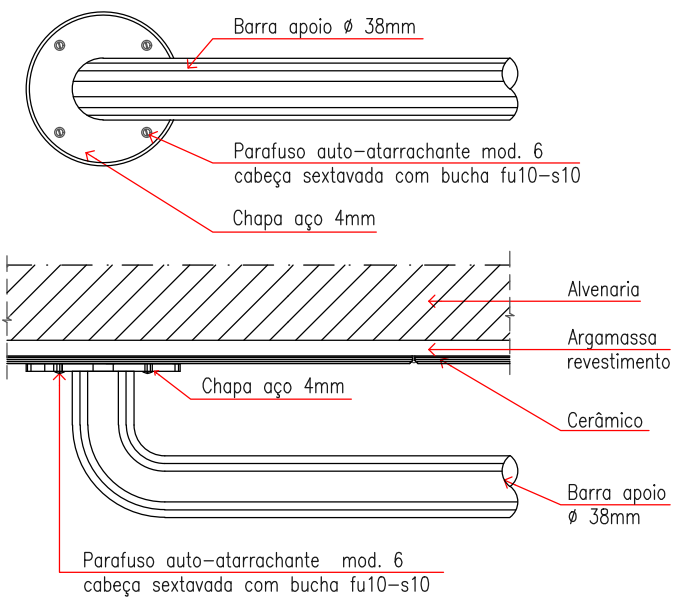
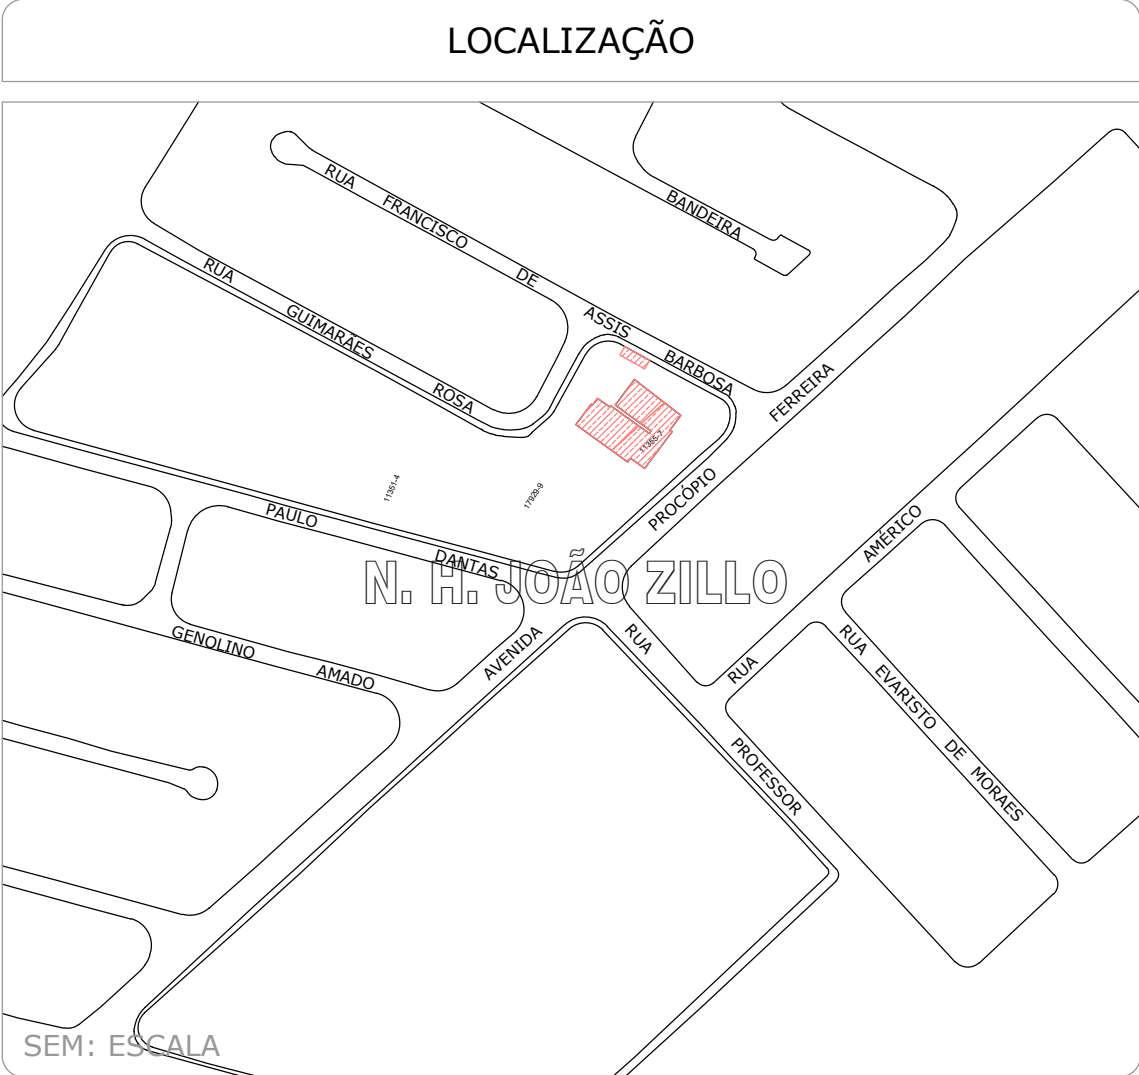
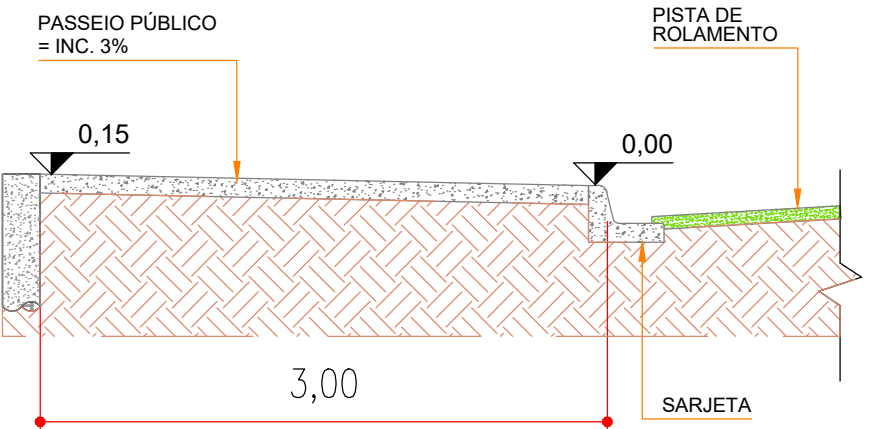
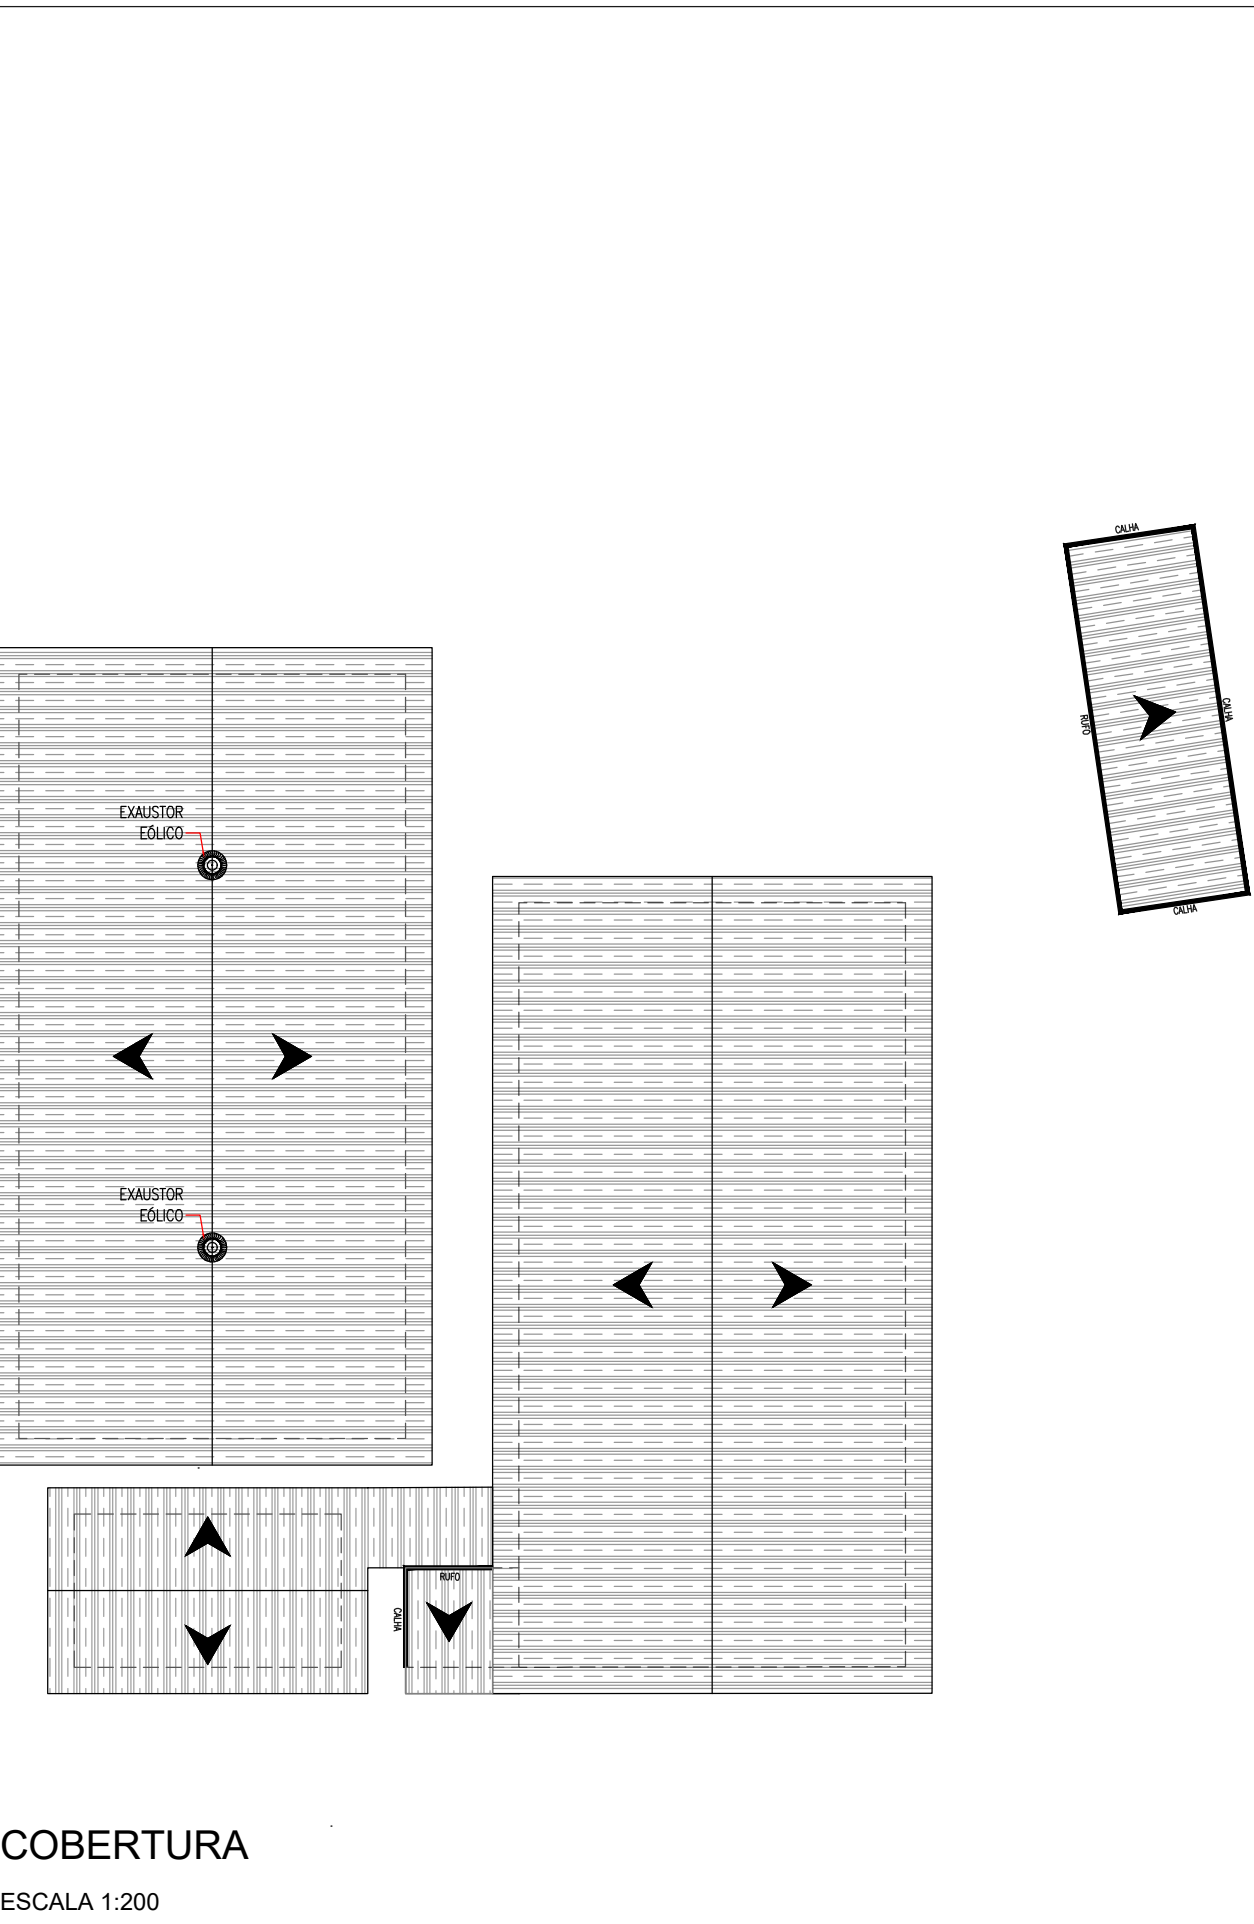


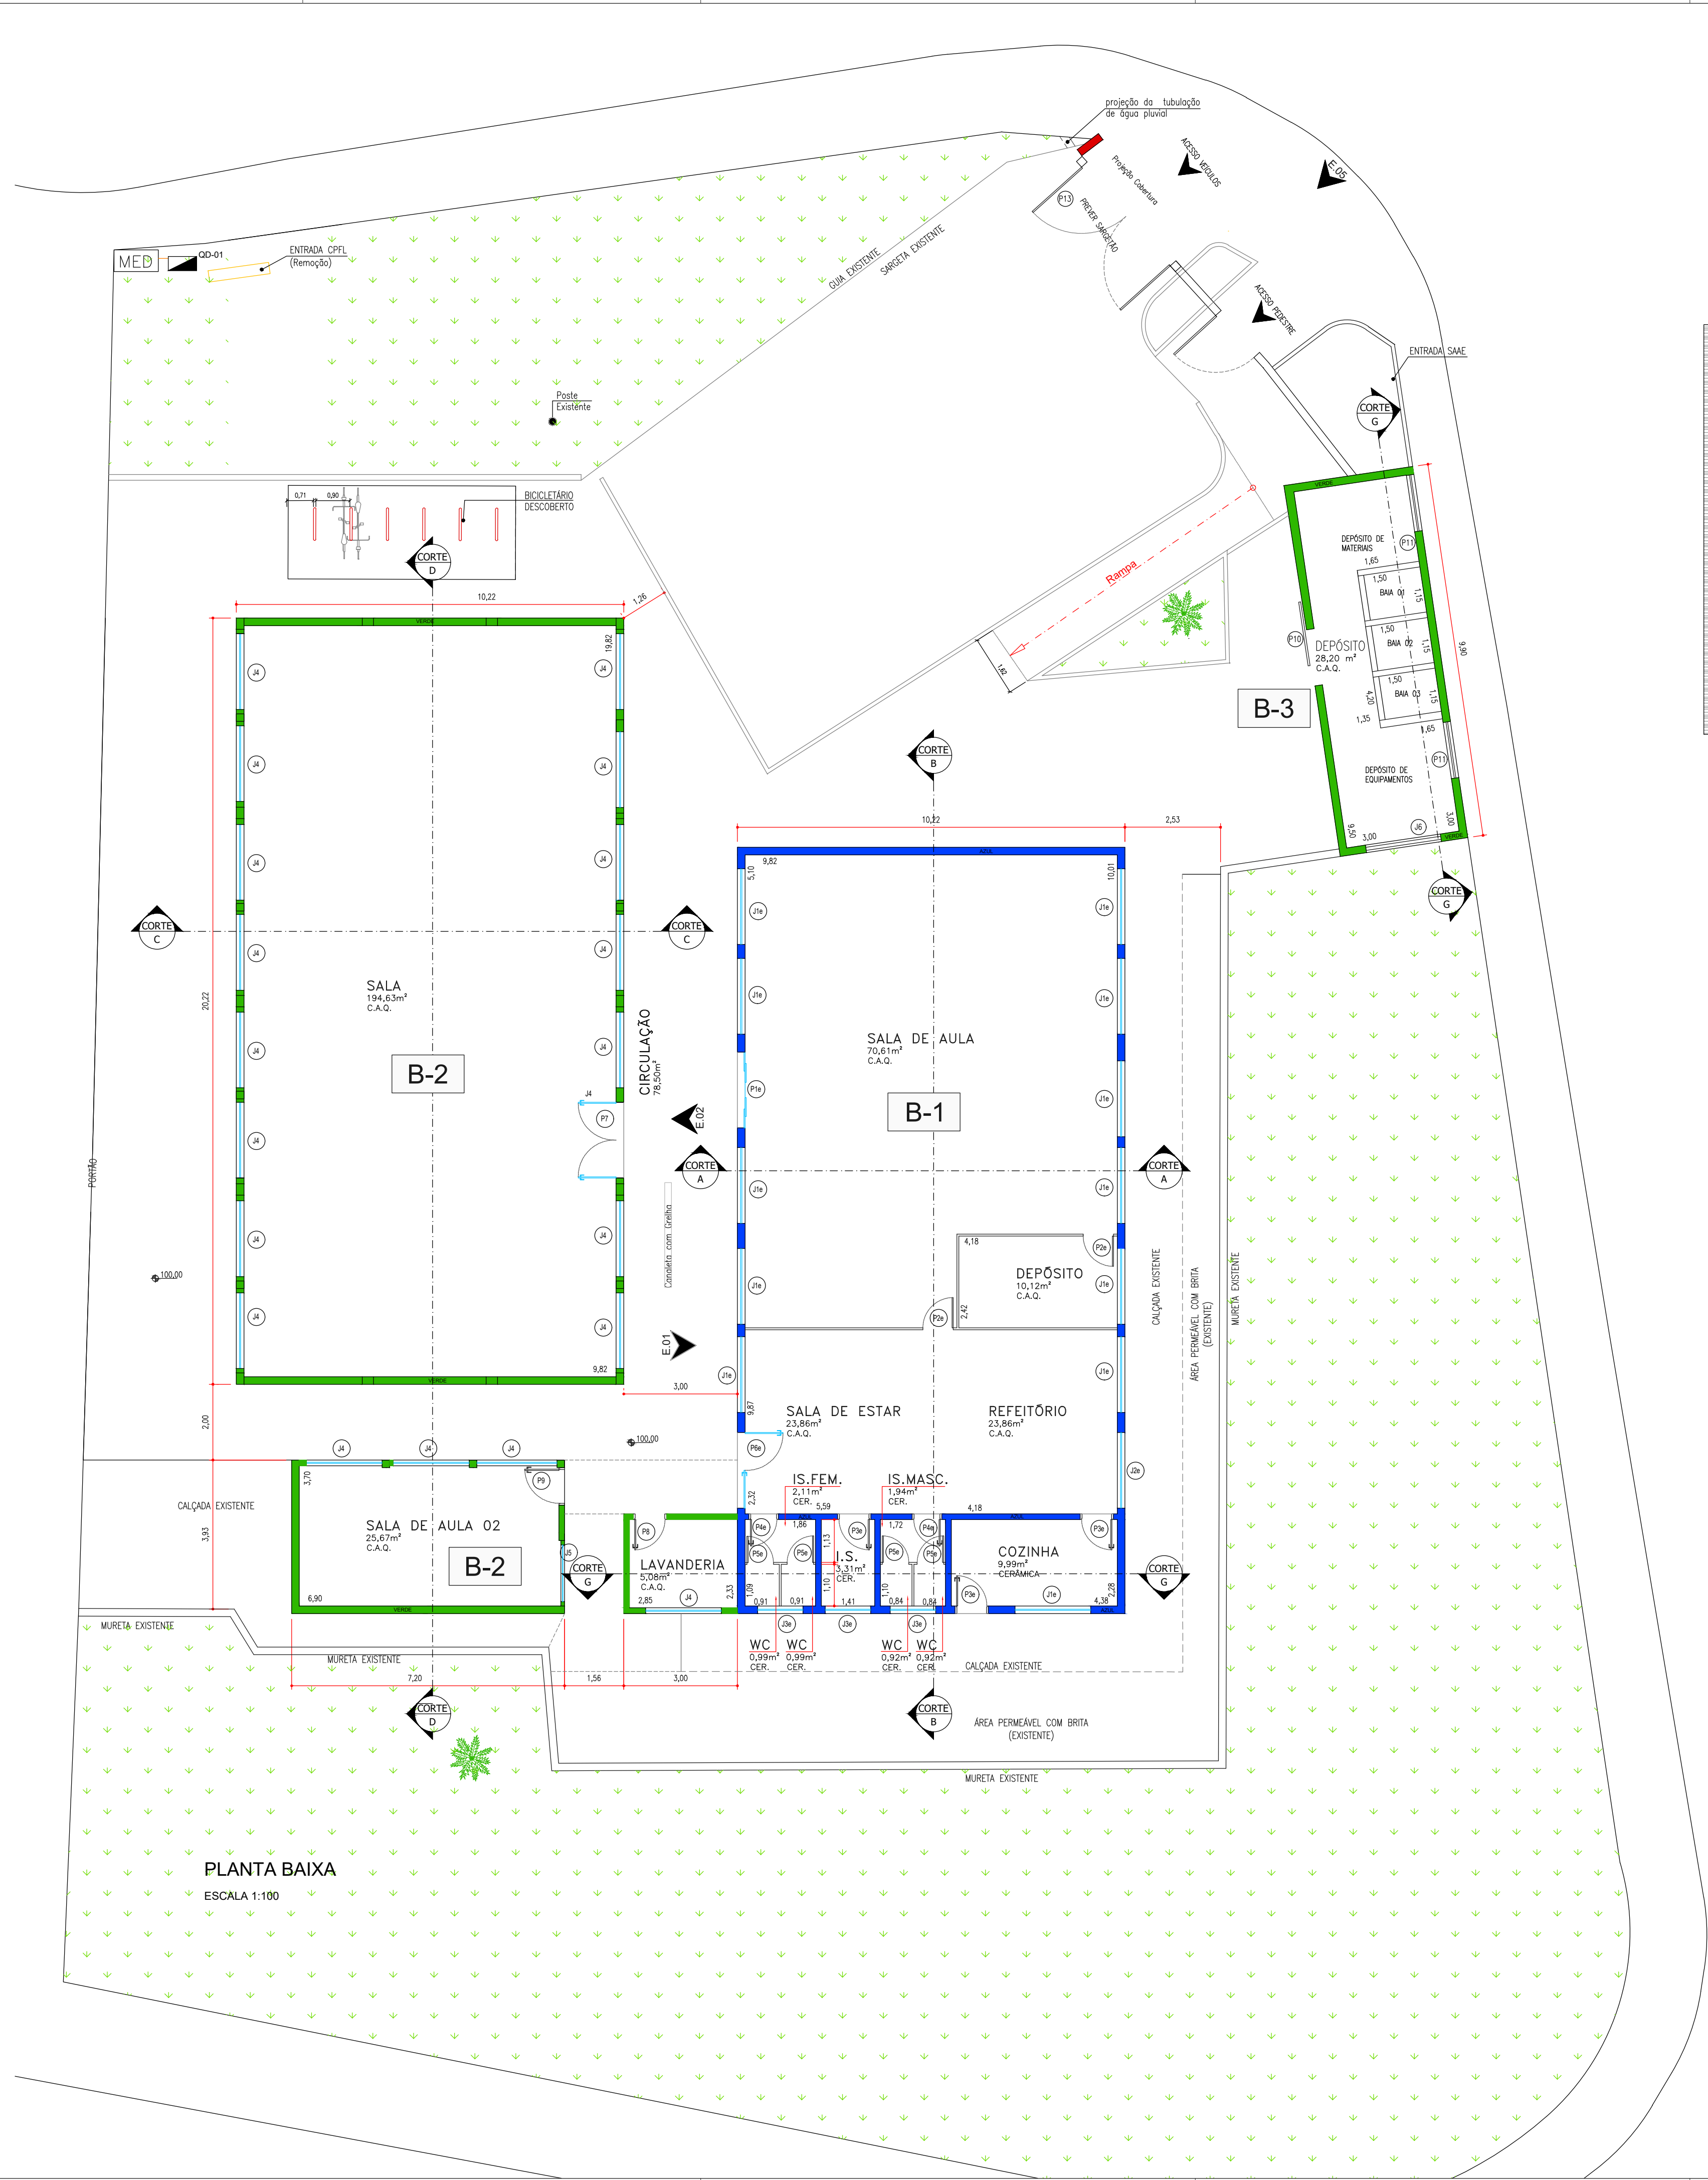

LEGENDA				
EXISTENTE		A REGULARIZAR		
COD.	DESCRIÇÃO	LARG.	ALT.	PEIT. QT.
J1E	JANELA DE CORRER (existente)	2,00	1,10	1,00 12
J2E	JANELA BASCULANTE (existente)	2,00	0,60	1,50 01
J3E	JANELA BASCULANTE (existente)	1,20	0,60	1,50 03
J4	JANELA DE CORRER	2,00	1,10	1,10 19
J5	JANELA DE CORRER	1,50	1,00	1,10 01
J6	JANELA BASCULANTE	2,00	0,60	1,50 01
P1E	PORTA DE CORRER (existente)	2,00	2,10	- 01
P2E	PORTA DE ABRIR (DIV) (existente)	0,80	2,10	- 02
P3E	PORTA DE ABRIR (existente)	0,80	2,10	- 03
P4E	PORTA DE ABRIR (existente)	0,70	2,10	- 02
P5E	PORTA DE ABRIR (DIV) (existente)	0,70	2,10	- 04
P6E	PORTA DE ABRIR (existente)	2,00	2,10	- 01
P7	PORTA DE ABRIR	2,00	2,10	- 01
P8	PORTA DE ABRIR	0,80	2,10	- 01
P9	PORTA DE ABRIR	0,90	2,10	- 01
P10	PORTA DE ABRIR (Tipo Veneziana)	1,50	2,50	- 01
P11	PORTA DE ENROLAR (Tipo Veneziana)	1,50	2,50	- 02
P12	PORTÃO DE ABRIR (com bandeira de 0,70m)	1,50	2,30	- 01
P13	PORTÃO DE ABRIR	3,50	3,00	- 01

PROJETO ARQUITETÔNICO

PROJETO COMPLETO

FOLHA
1 / 3
DATA
8/4/2026
ESCALA
1:100
DESENHO
MARCELO/MARCOS

REGULARIZAÇÃO CENTRO DE FORMAÇÃO PROFISSIONAL

PRÉDIO PÚBLICO

PROPRIETÁRIO	PREFEITURA MUNICIPAL DE LENÇÓIS PAULISTA	TO	5,14 %
LOCALIZAÇÃO	RUA GUIMARÃES ROSA	CA	0,051
IDENTIFICAÇÃO DO BARRIO	294 N. H. JOÃO ZILLO	AP	
CEP	18681-740 LENÇÓIS PAULISTA - SP		

Notas: Este projeto foi elaborado com base no levantamento topográfico e no projeto de arquitetura apresentado. O projeto não se responsabiliza por danos materiais ou morais decorrentes da execução das obras.

PROPRIETÁRIO: PREFEITURA MUNICIPAL DE LENÇÓIS PAULISTA
CNPJ: 46.200.846/0001-76

RESPONSÁVEL TÉCNICO: BREITNER ANDRÉ CAVALARI DE SOUZA
ENGENHEIRO CIVIL
CREA: 5060589/77
ART: 26202609940189

TERRENO:	9.544,06 m²
EXISTENTE N°294	206,65 m²
A REGULARIZAR N° 294	284,00 m²
TOTAL N°294	490,65 m²
EXISTENTE N°309	575,73 m²
TOTAL	1066,38 m²