

LEGENDA

- 

Piso a executar, com requadro em concreto simples, sem controle de fck. Á: 140,67 m²
- 


Calçada a manter
- 

Piso Tátil de Alerta, 25x25cm
- 

Piso Tátil Direcional, 25x25cm
- 

Vaga Exclusiva para P.N.E
- 

Alvenaria a Executar

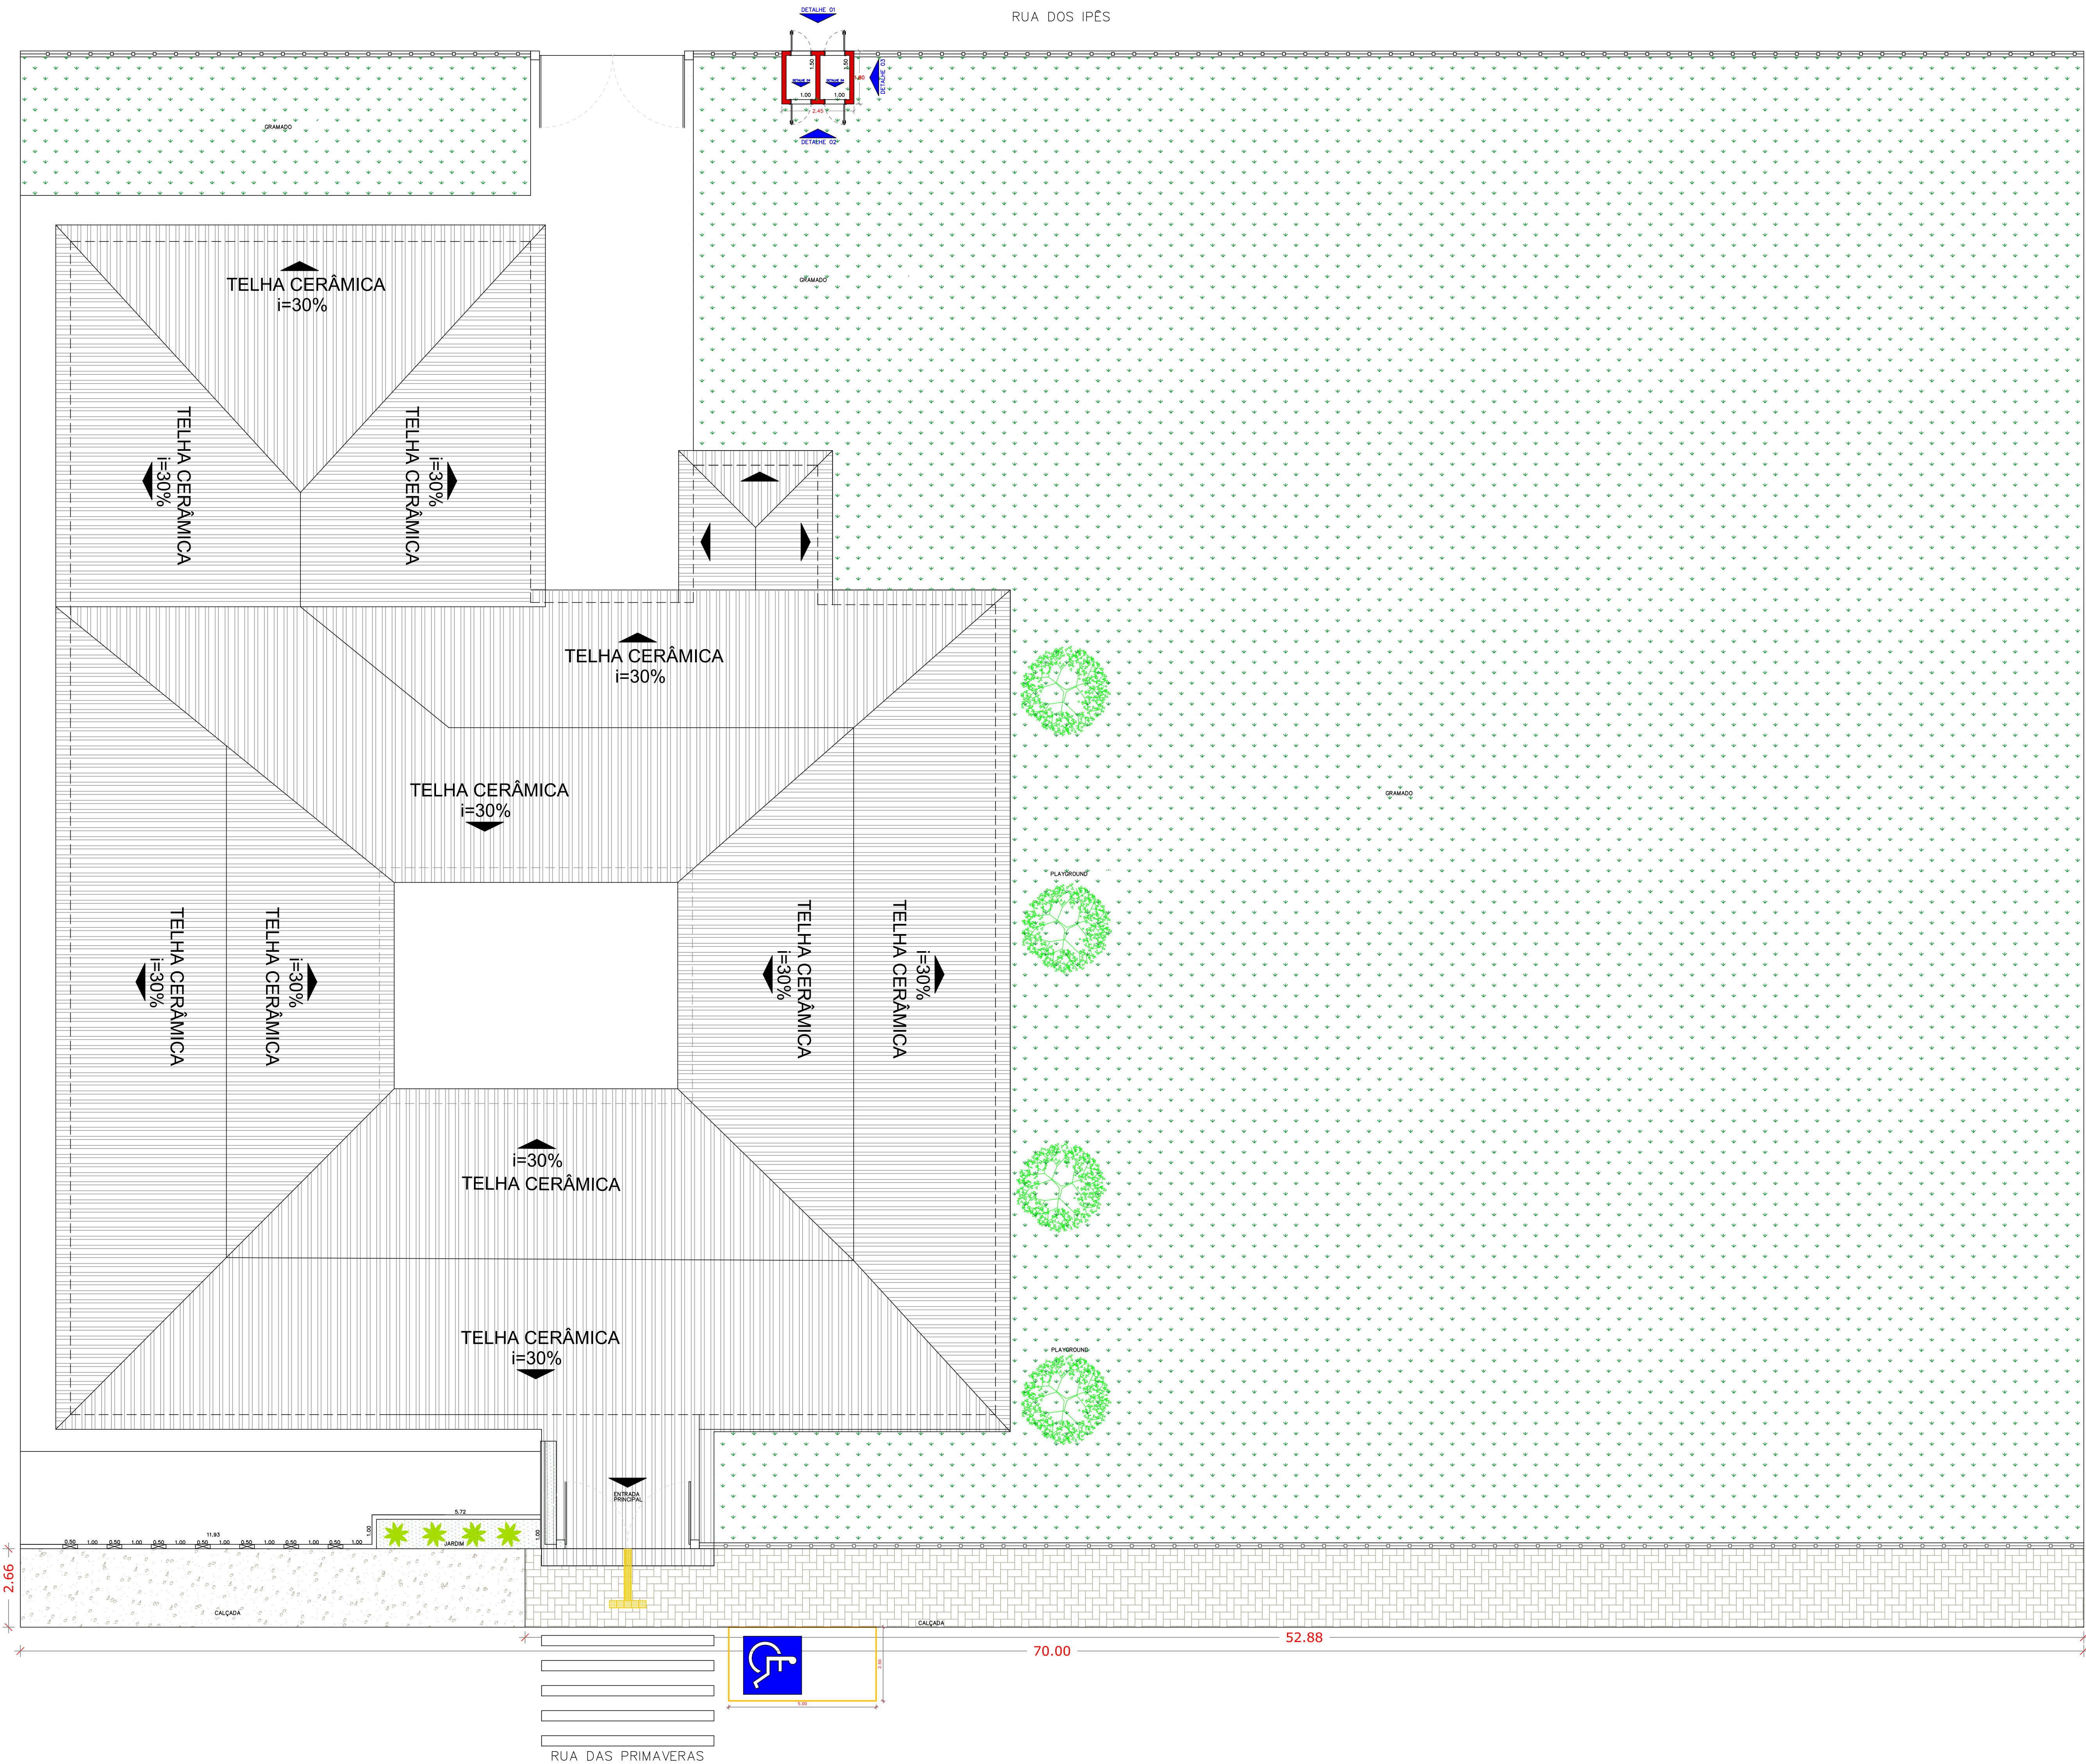

IMPLANTAÇÃO

ESCALA 1:100

Responsável Técnico: João Paulo Zerbini - CREA 506.926.344-0

Responsável Pelo Uso: PREFEITURA MUNICIPAL DE MONTE ALTO

PROJETO DE REFORMA - EMEB JARDIM PARAÍSO

Ocupação: E-S PRÉ-ESCOLA
Local: RUA DAS PRIMAVERAS, 375, JARDIM PARAÍSO - MONTE ALTO/SP
PROPRIETÁRIO: PREFEITURA MUNICIPAL DE MONTE ALTO/SP
RESPONSÁVEL TÉCNICO: Engº JOÃO PAULO ZERBINATTI - CREA: 506.926.344-0
ÁREA EXISTENTE: 1.112,73 m²
ÁREA A REFORMAR: 140,67 m²
DESENHISTA: LETÍCIA BORGES
ÁREA APLICADA: 4,41 m²
ESCALA: Indicação
DATA: FEVEREIRO/2025