


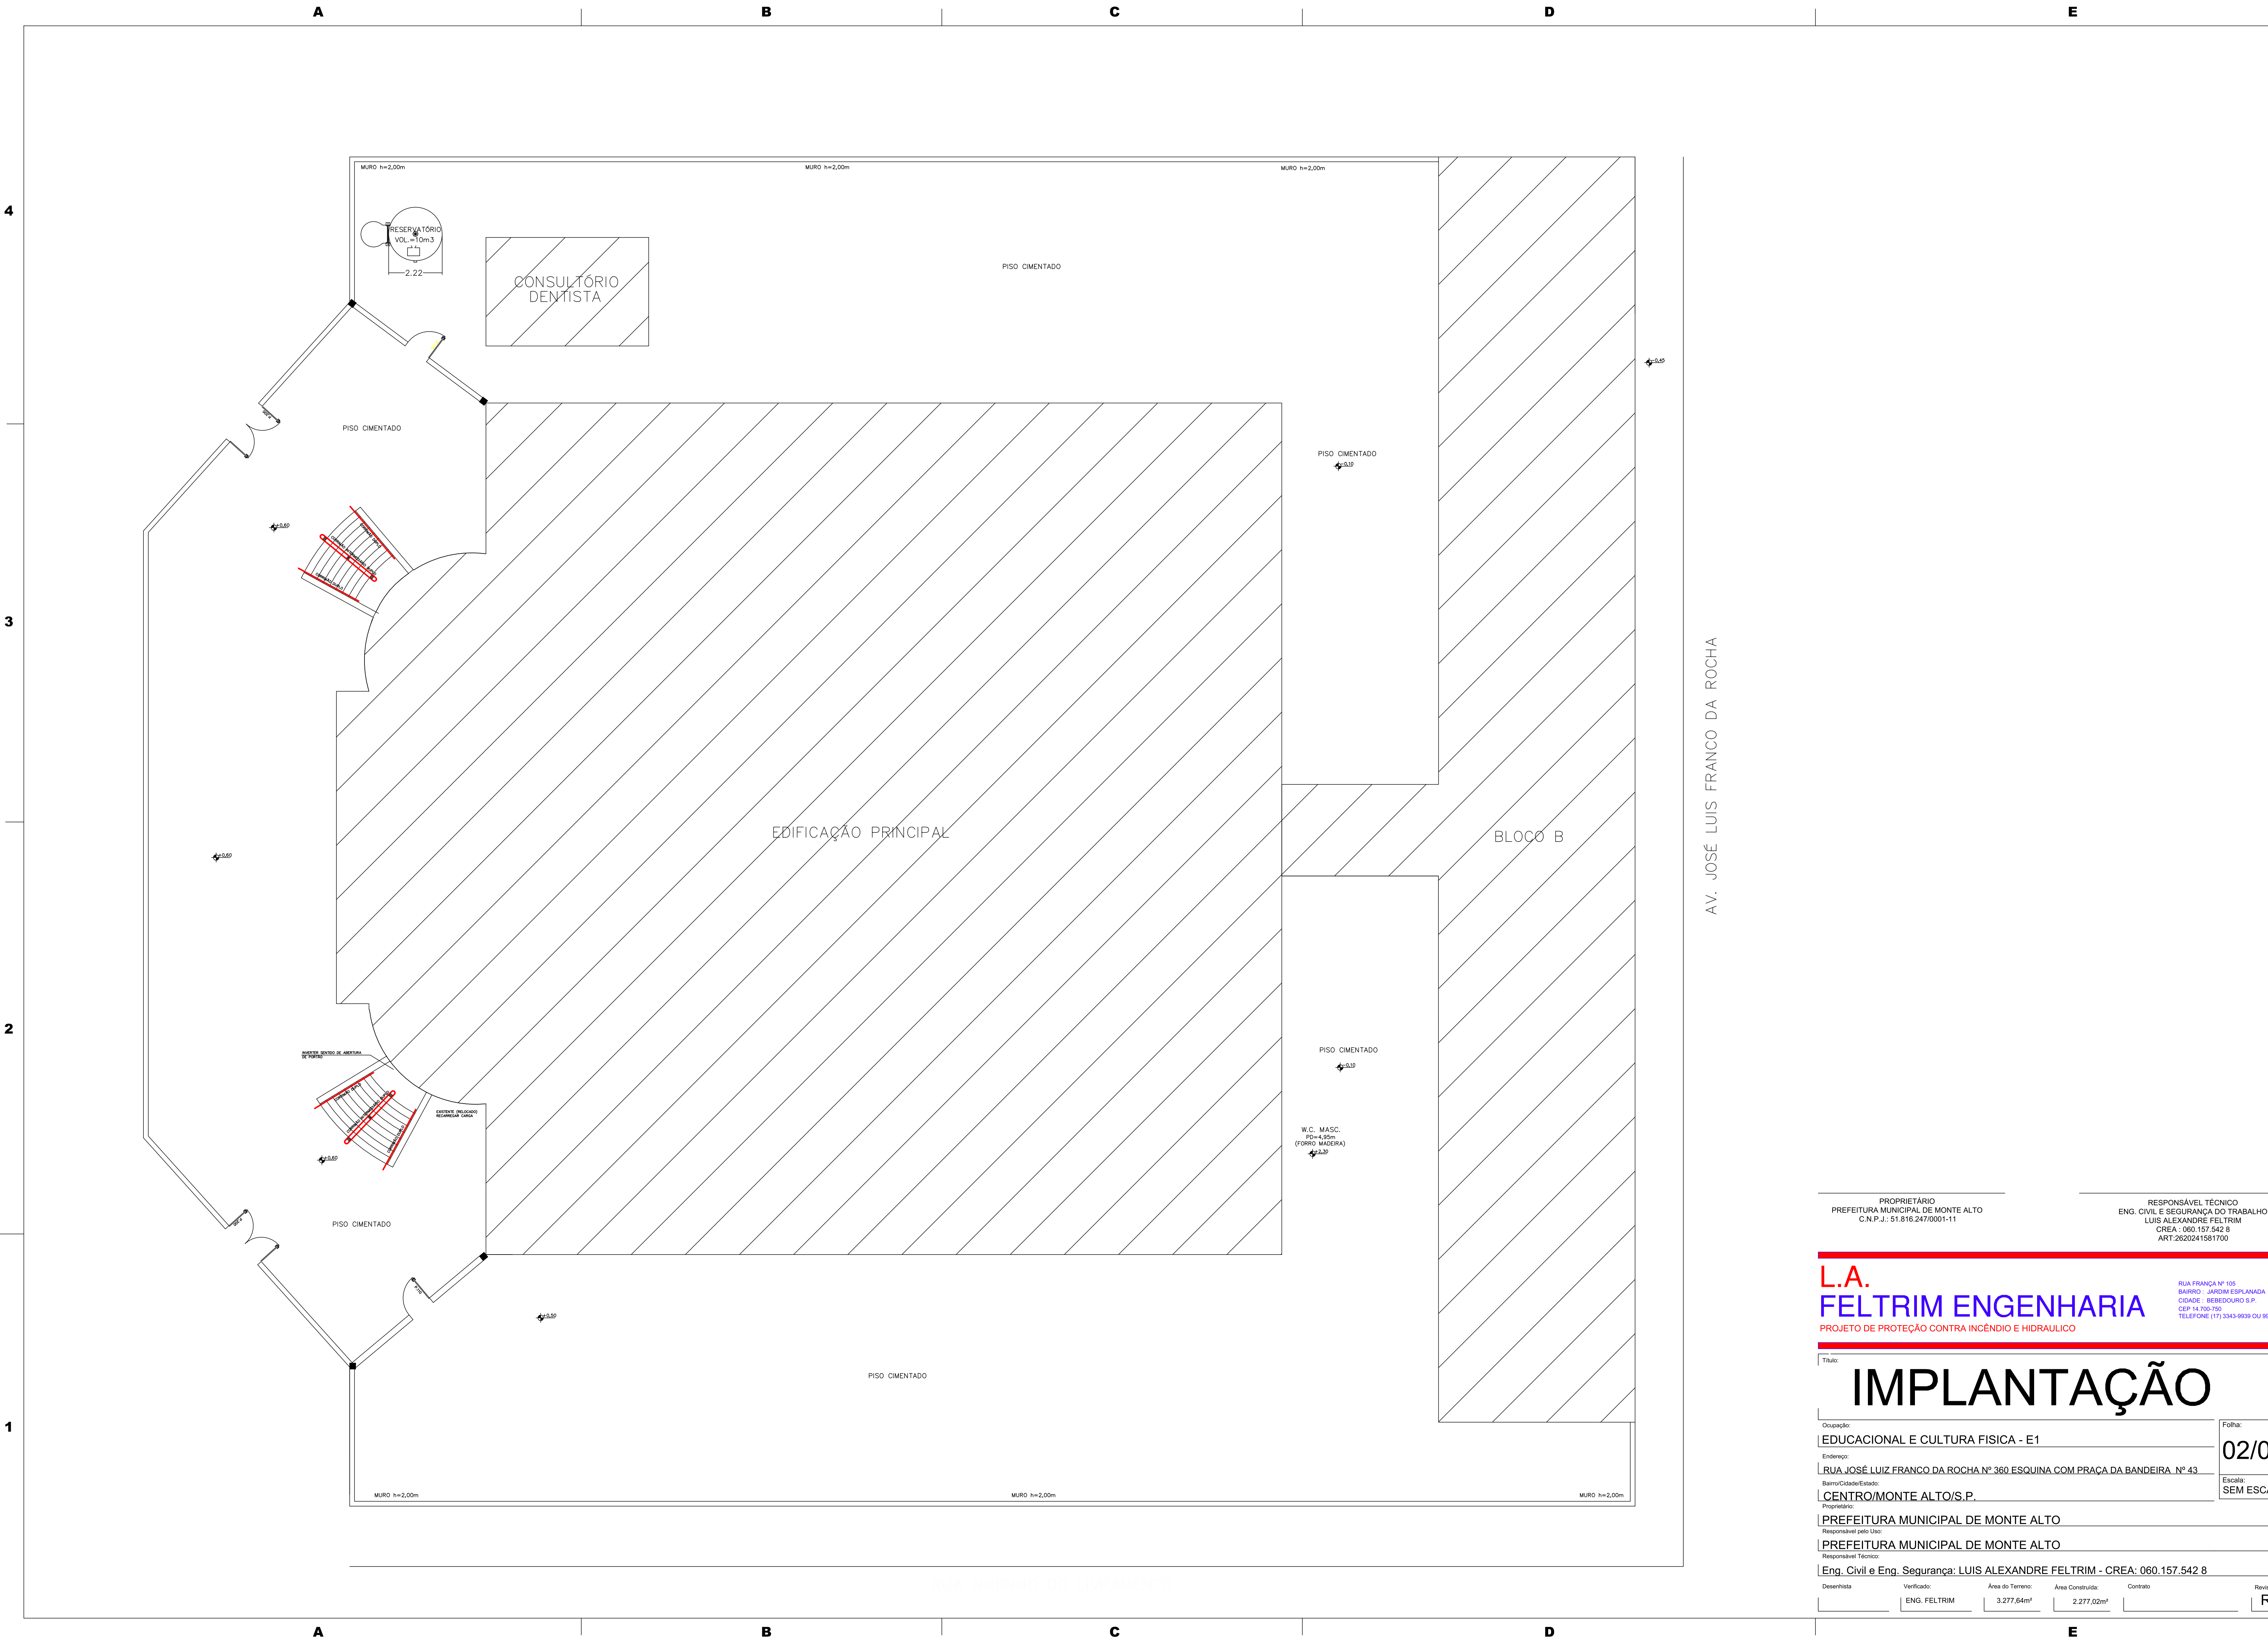

PROPRIETÁRIO

PREFEITURA MUNICIPAL DE MONTE ALTO
C.N.P.J.: 51.816.247/0001-11

RESPONSÁVEL TÉCNICO

ENG. CIVIL E SEGURANÇA DO TRABALHO
LUIS ALEXANDRE FELTRIM
CREA : 060.157.542-8
ART.2620241581700

L.A.

FELTRIM ENGENHARIA

PROJETO DE PROTEÇÃO CONTRA INCÊNDIO E HIDRAULICO

RUA FRANCA Nº 105
BARRIO : JARDIM ESPLANADA
CIDADE : REBEDOURO S.P.
CNP 14.700-750
TELEFONE (17) 3343-9839 OU 99799-0142

Título:

IMPLANTAÇÃO

Ocupação:

EDUCACIONAL E CULTURA FISICA - E1

Endereço:

RUA JOSÉ LUIZ FRANCO DA ROCHA Nº 360 ESQUINA COM PRAÇA DA BANDEIRA Nº 43

Bairro/Cidade/Estado:

CENTRO/MONTE ALTO/S.P.

Proprietário:

PREFEITURA MUNICIPAL DE MONTE ALTO

Responsável pelo Uso:

PREFEITURA MUNICIPAL DE MONTE ALTO

Responsável Técnico:

Eng. Civil e Eng. Segurança: LUIS ALEXANDRE FELTRIM - CREA: 060.157.542-8

Desenhista

Verificado:

Área do Terreno:

Área Construída:

Contrato

Revisão:

ENG. FELTRIM

3.277,64m²

2.277,02m²

REV.