


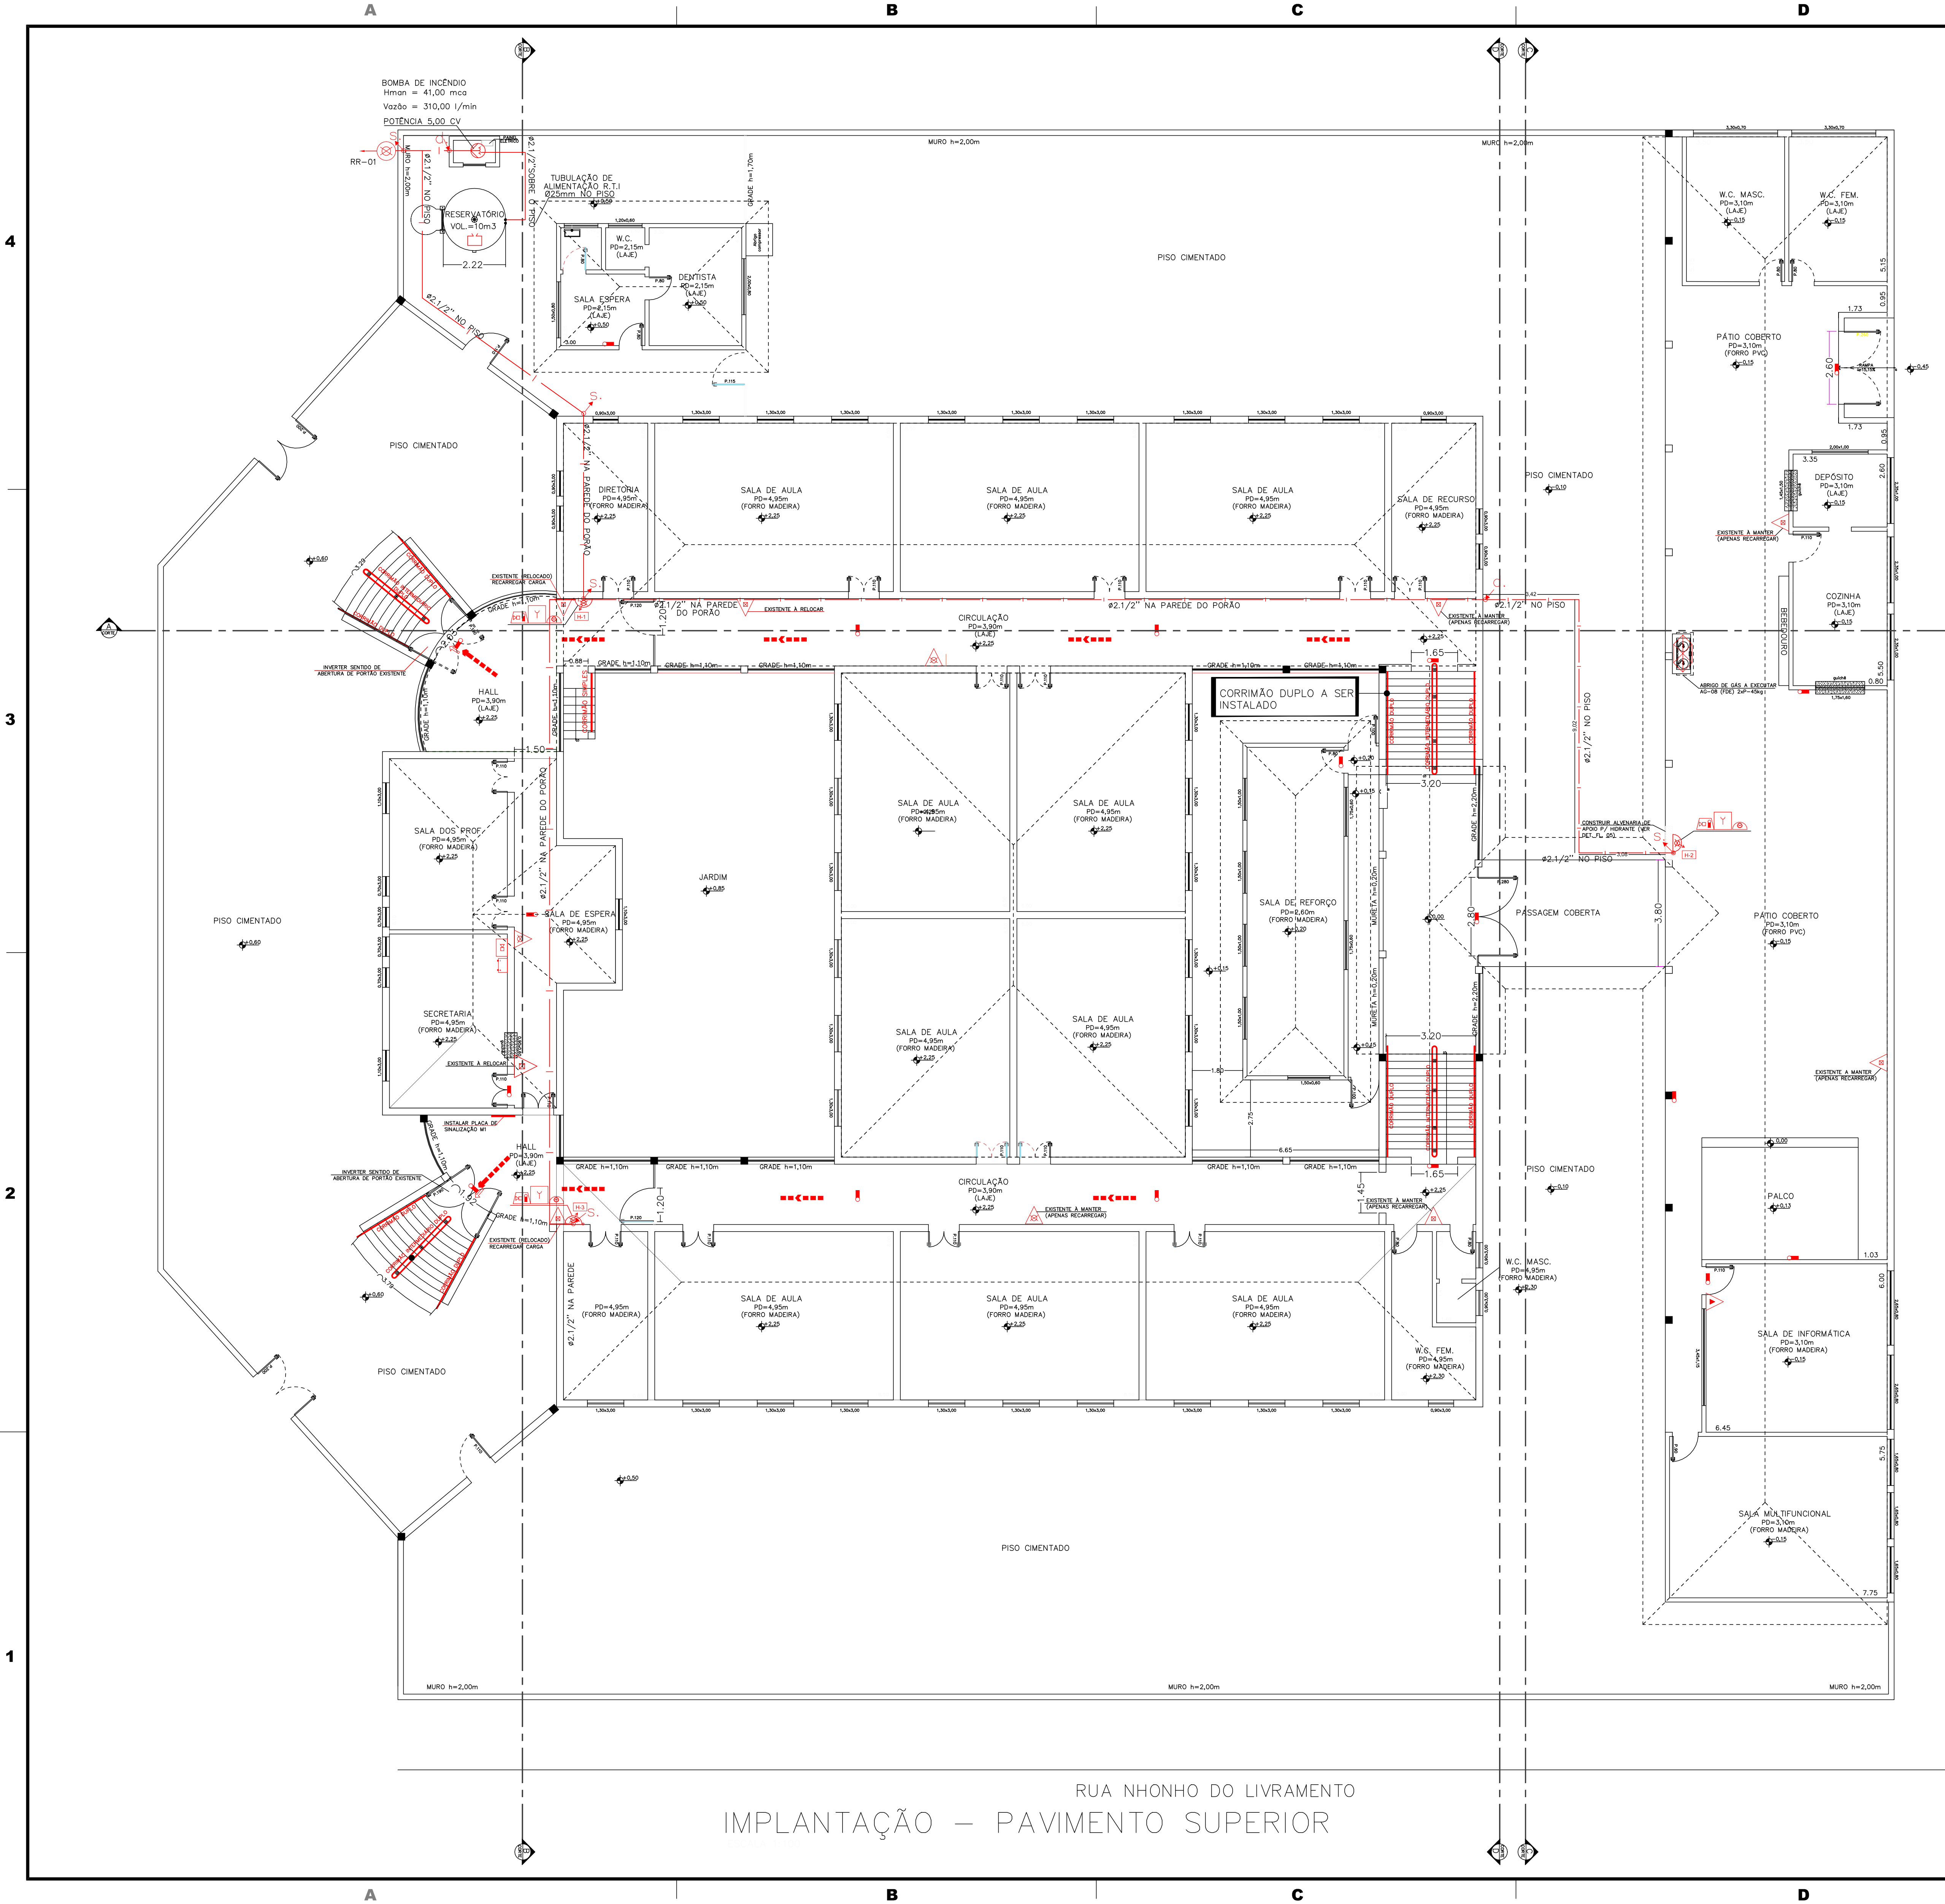

AV. JOSÉ LUIS FRANCO DA ROCHA

RUA NHONHO DO LIVRAMENTO
IMPLANTAÇÃO – PAVIMENTO SUPERIOR

PROPRIETÁRIO
PREFEITURA MUNICIPAL DE MONTE ALTO
C.N.P.J.: 51.816.247/0001-11

RESPONSÁVEL TÉCNICO
ENG. CIVIL E SEGURANÇA DO TRABALHO
LUIZ ALEXANDRE FELTRIM
CREA - 060.157.542/8
ART.2620241581700

L.A.
FELTRIM ENGENHARIA

RUA FRANCA Nº 105
BARRIO - JARDIM ESPLANADA
CIDADE - BEBEDOURO S.P.
CNP 14.700.750
TELEFONE (17) 3343-9939 OU 99709-0142

Título:

PLANTA BAIXA

Ocupação:
EDUCACIONAL E CULTURA FISICA - E1

Endereço:
RUA JOSÉ LUIZ FRANCO DA ROCHA Nº 360 ESQUINA COM PRAÇA DA BANDEIRA Nº 43

Bairro/Cidade/Estado:
CENTRO/MONTE ALTO/S.P.

Proprietário:
PREFEITURA MUNICIPAL DE MONTE ALTO

Responsável pelo Uso:
PREFEITURA MUNICIPAL DE MONTE ALTO

Responsável Técnico:
Eng. Civil e Eng. Segurança: LUIS ALEXANDRE FELTRIM - CREA: 060.157.542/8

Folha:

03/06

Escala:
SEM ESCALA

Desenhista	Verificado:	Área do Terreno:	Área Construída:	Contrato	Revisão:
ENG. FELTRIM		3.277,64m²	2.277,02m²		REV.