


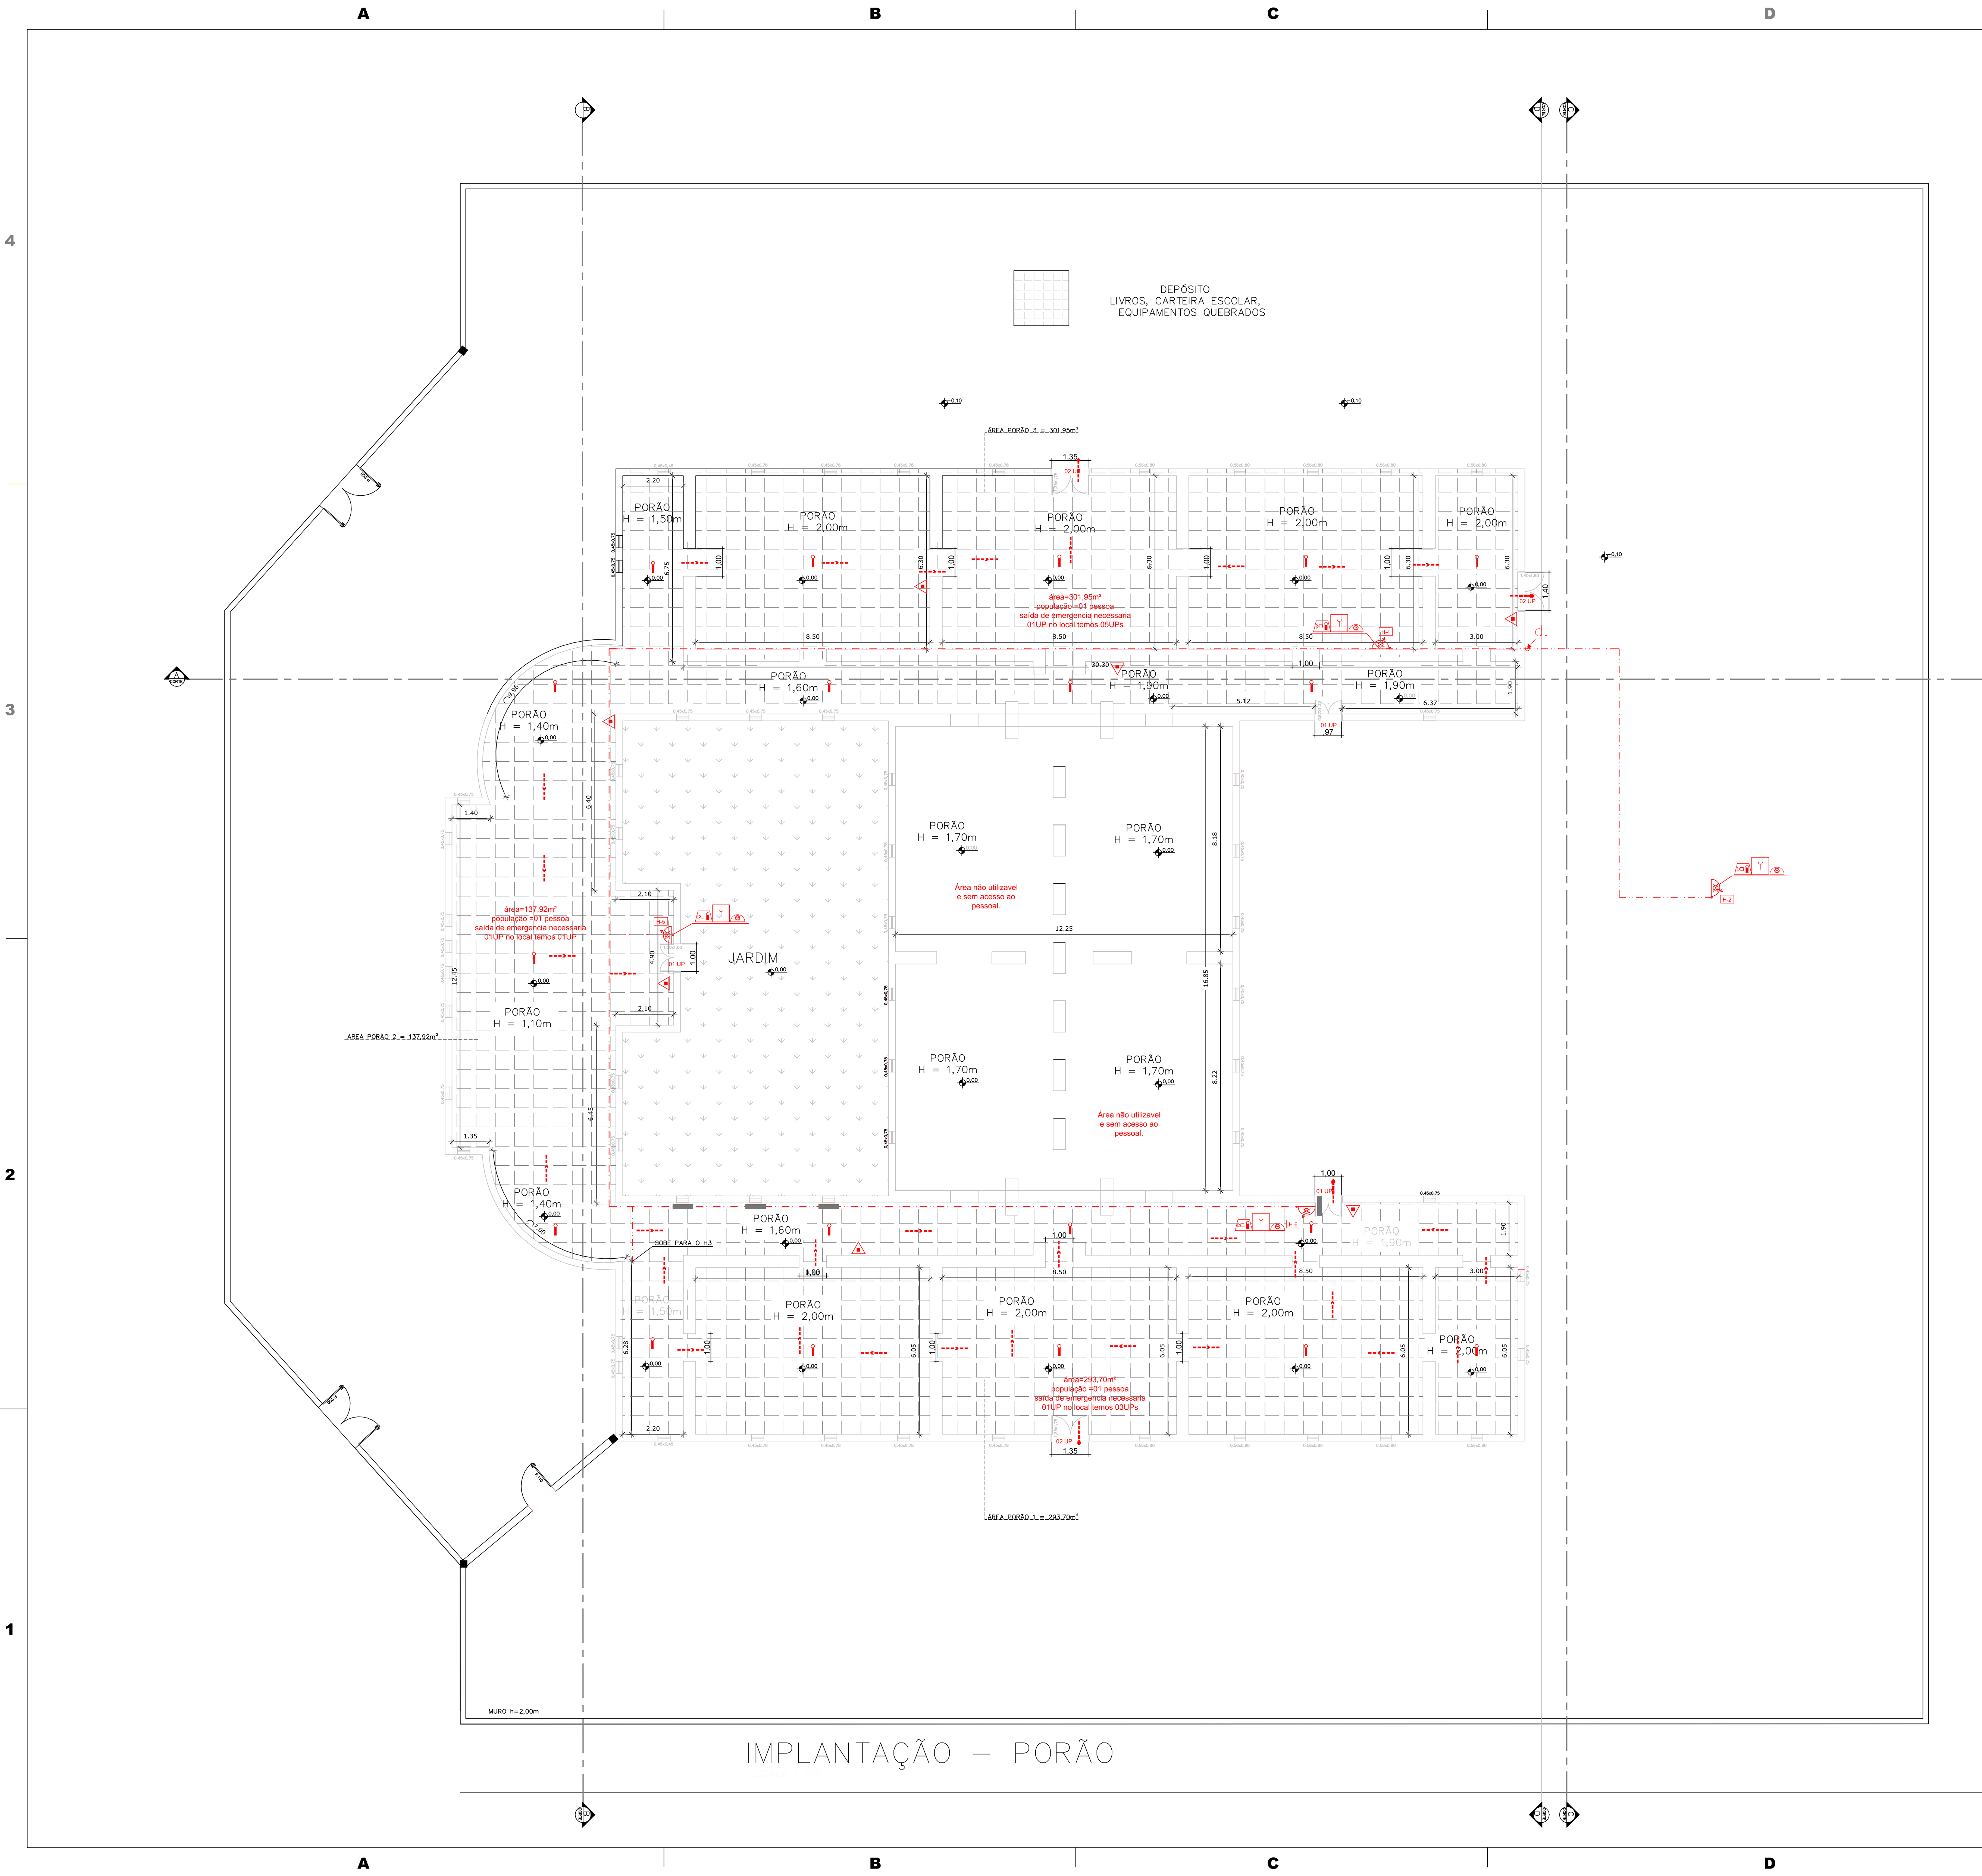

Notas: Porão 3

- Área do iterna do porão 2: 281,12m²
- Média da altura do porão: 2,00m
- Cálculo para ventilação mínima:
Ventilação mínima = Volume do porão x 0,006
Volume do porão = (Área do porão x altura média do porão)
Ventilação necessária para porão = (Área do porão x altura do porão) x 0,006
Volume do porão = (281,12 x 2,00) x 0,006 = 3,37m³
Ventilação mínima = 12 vitros de (0,56m x 0,80m) = 5,376 m³

Notas: Porão 2

- Área do iterna do porão 1: 137,92m²
- Média da altura do porão: 1,10m
- Cálculo para ventilação mínima:
Ventilação mínima = Volume do porão x 0,006
Volume do porão = (Área do porão x altura do porão)
Ventilação necessária para porão = (Área do porão x altura do porão) x 0,006
Volume do porão = (137,92 x 1,10) x 0,006 = 0,92m³
Ventilação mínima = 12 vitros de (0,56m x 0,80m) = 5,376 m³

Notas: Porão 1

- Área do iterna do porão 2: 275,10m²
- Média da altura do porão: 2,00m
- Cálculo para ventilação mínima:
Ventilação mínima = Volume do porão x 0,006
Volume do porão = (Área do porão x altura média do porão)
Ventilação necessária para porão = (Área do porão x altura do porão) x 0,006
Volume do porão = (275,10 x 2,00) x 0,006 = 3,30m³
Ventilação mínima = 08 vitros de (0,56m x 0,80m) = 3,58 m³

PROPRIETÁRIO
PREFEITURA MUNICIPAL DE MONTE ALTO
C.N.P.J.: 51.816.247/0001-11

RESPONSÁVEL TÉCNICO
ENG. CIVIL E SEGURANÇA DO TRABALHO
LUIS ALEXANDRE FELTRIM
CREA - 060.157.542-8
ART.2620241581700

L.A.

FELTRIM ENGENHARIA

PROJETO DE PROTEÇÃO CONTRA INCÊNDIO E HIDRAULICO

RUA FRANCA Nº 105
BARRIO - JARDIM ESPLANADA
CIDADE - BEBEDOURO S.P.
CNP 14.700.750
TELEFONE (17) 3343-9939 OU 99799-0142

Título:
PLANTA BAIXA PORÃO

Ocupação:
EDUCACIONAL E CULTURA FISICA - E1

Endereço:
RUA JOSÉ LUIZ FRANCO DA ROCHA Nº 360 ESQUINA COM PRAÇA DA BANDEIRA Nº 43

Bairro/Cidade/Estado:
CENTRO/MONTE ALTO/S.P.

Proprietário:
PREFEITURA MUNICIPAL DE MONTE ALTO

Responsável pelo Uso:
PREFEITURA MUNICIPAL DE MONTE ALTO

Responsável Técnico:
Eng. Civil e Eng. Segurança: LUIS ALEXANDRE FELTRIM - CREA: 060.157.542-8

Folha:
04/06

Escala:
SEM ESCALA

Desenhista
ENG. FELTRIM

Verificado
ENG. FELTRIM

Área do Terreno
3.277,64m²

Área Construída
2.277,02m²

Contrato

Revisão
REV.