


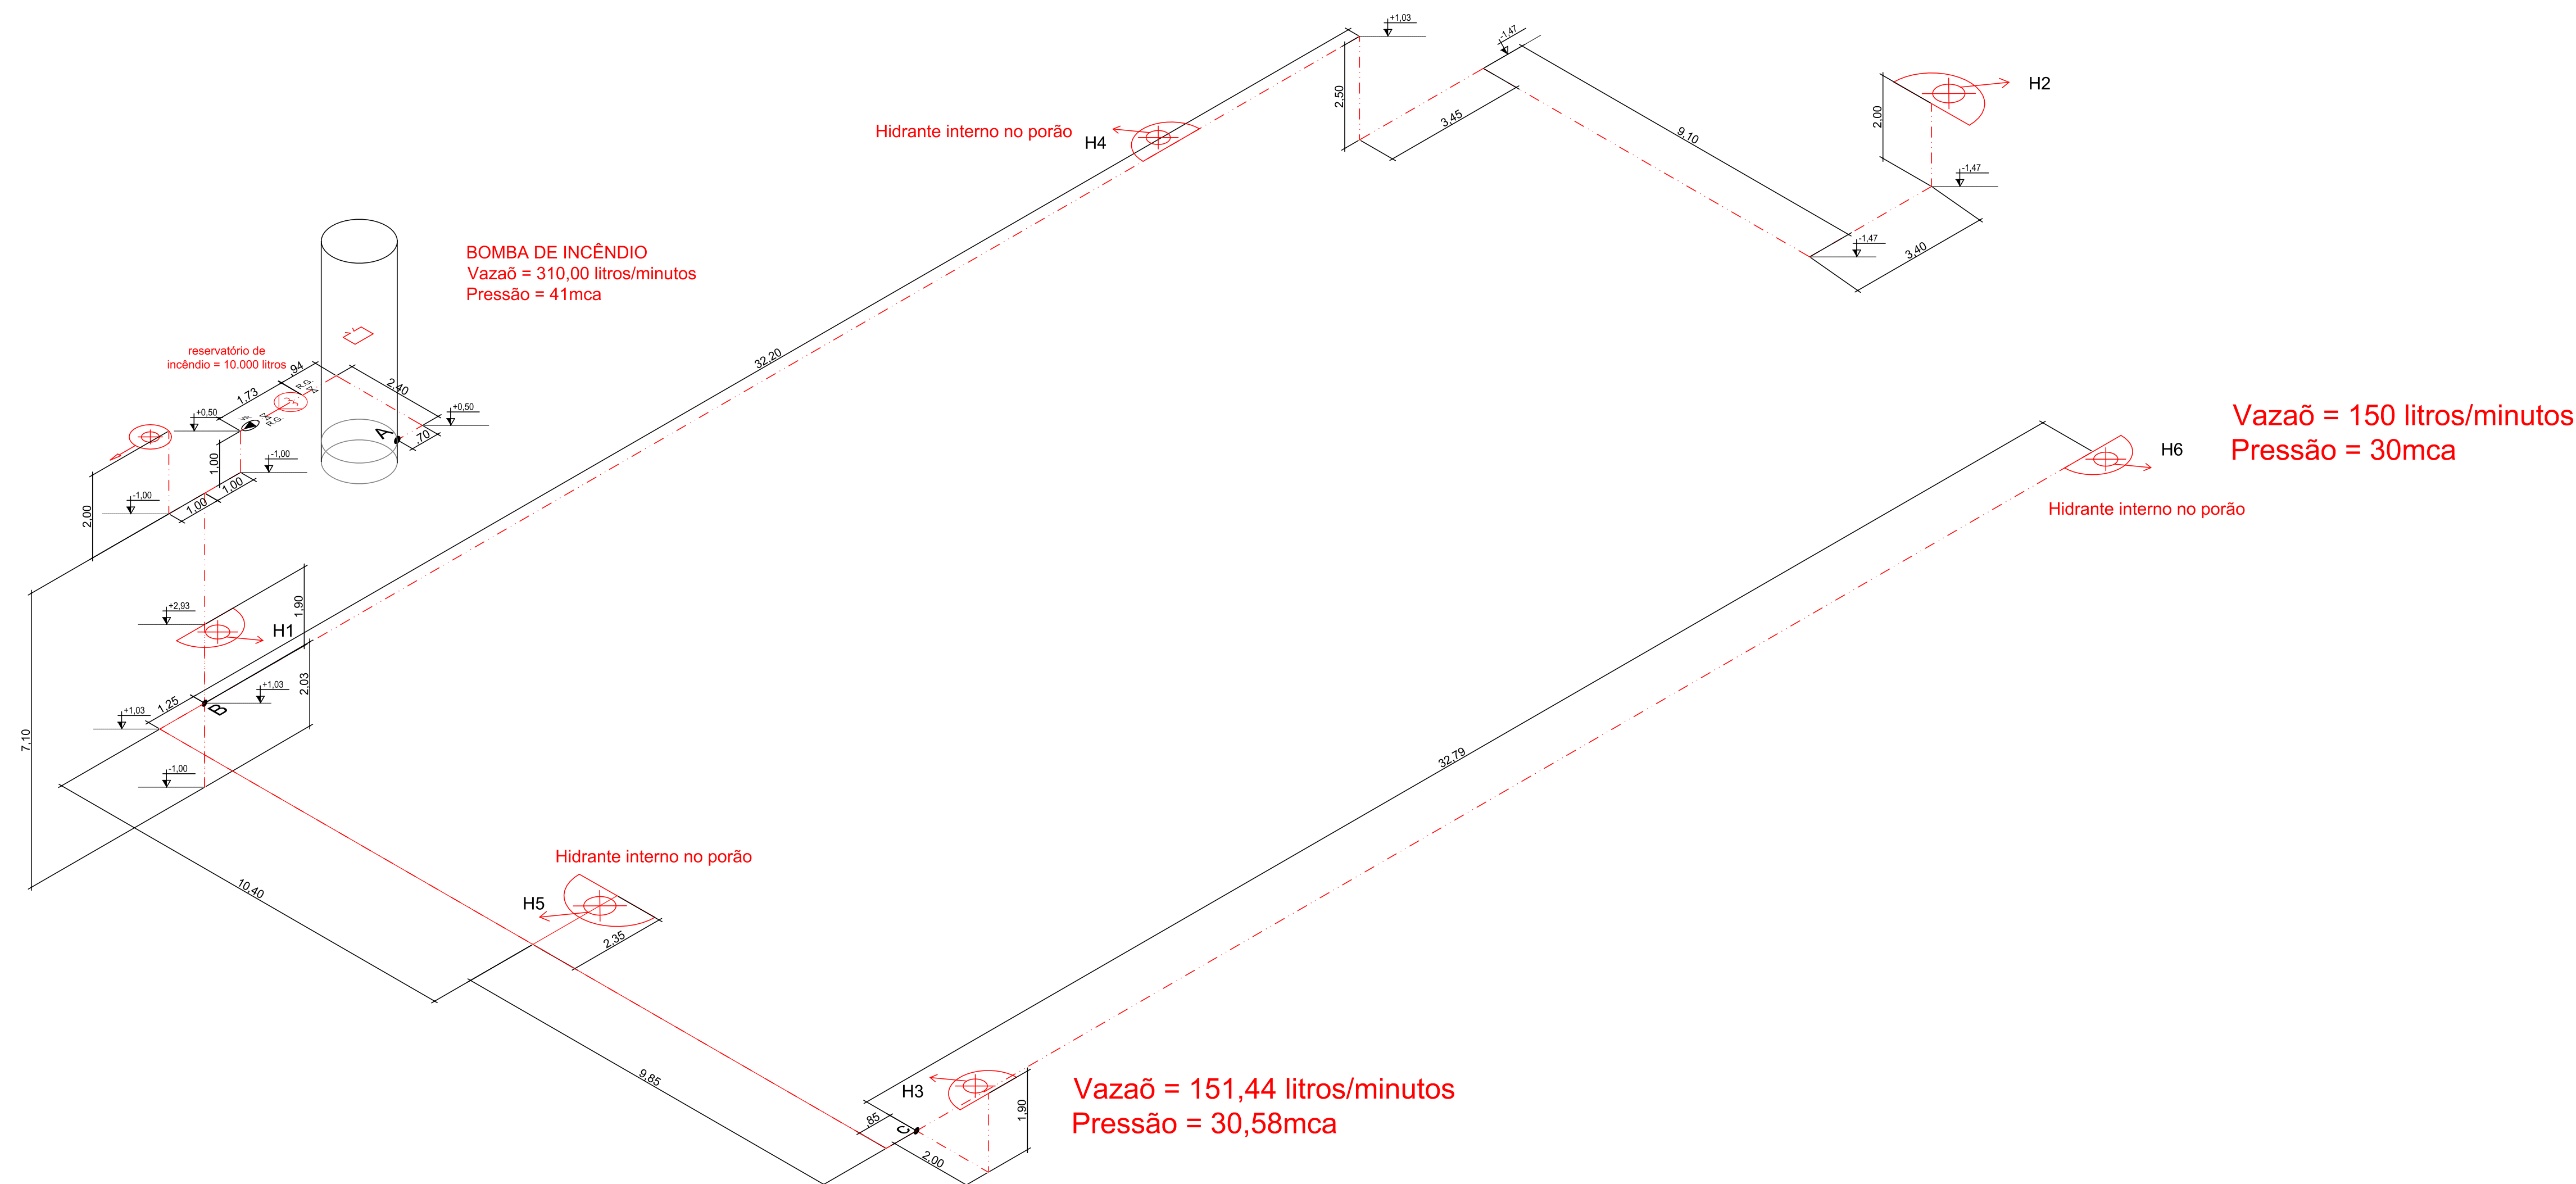

ISOMÉTRICA

SEM ESCALA

PROPRIETÁRIO
PREFEITURA MUNICIPAL DE MONTE ALTO
C.N.P.J.: 51.816.247/0001-11

RESPONSÁVEL TÉCNICO
ENG. CIVIL E SEGURANÇA DO TRABALHO
LUIS ALEXANDRE FELTRIM
CREA : 060.157.542 8
ART.2620241581700

L.A.
FELTRIM ENGENHARIA

RUA FRANÇA Nº 105
BAIRRO : JARDIM ESPLANADA
CIDADE : BEBEDOURO S.P.
CEP 14.700-750
TELEFONE (17) 3343-9639 OU 99709-0142

Título:

ISOMÉTRICA

Ocupação: EDUCACIONAL E CULTURA FISICA - E1

Endereço: RUA JOSÉ LUIZ FRANCO DA ROCHA Nº 360 ESQUINA COM PRAÇA DA BANDEIRA Nº 43

Bairro/Cidade/Estado: CENTRO/MONTE ALTO/S.P.

Proprietário: _____

Escala: **SEM ESCALA**

PREFEITURA MUNICIPAL DE MONTE ALTO

Eng. Civil e Eng. Segurança: LUIS ALEXANDRE FELTRIM - CREA: 060.157.542/8

Desenhista	Verificado:	Área do Terreno:	Área Construída:	Contrato	Revisão:
	ENG. FELTRIM	3.277,64m²	2.277,02m²		REV

E