


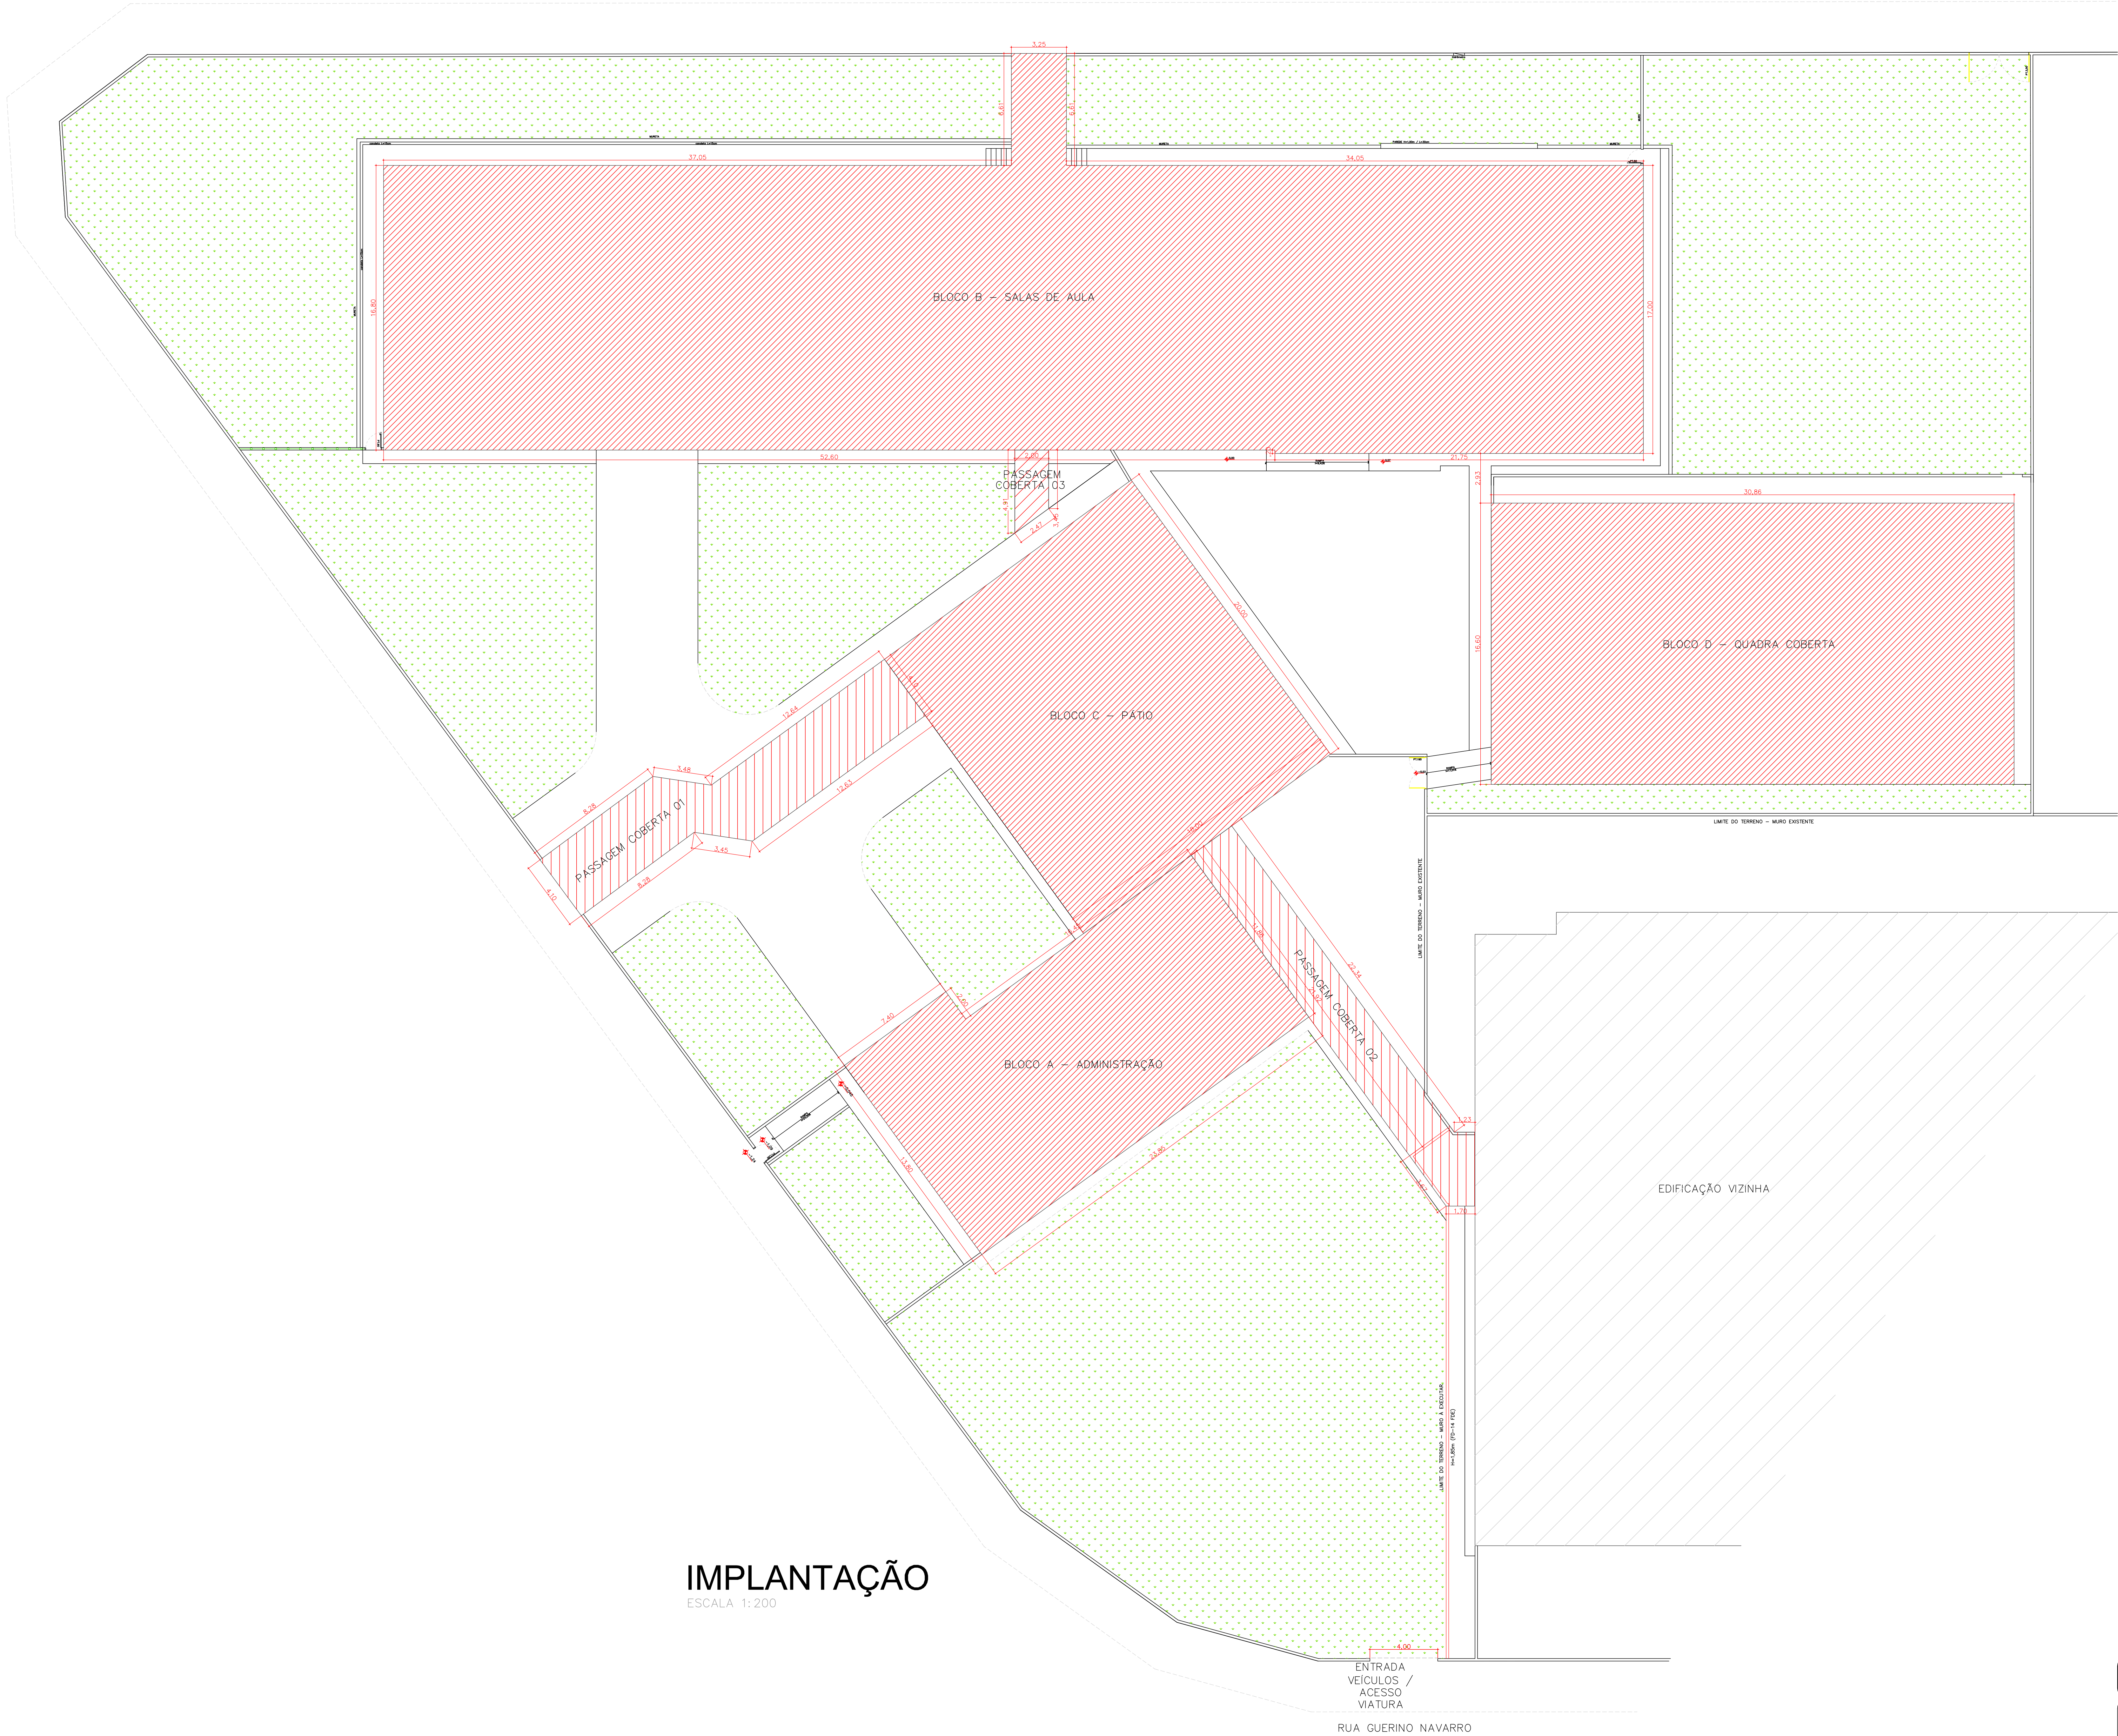

IMPLANTAÇÃO

ESCALA 1:200

QUADRO DE ÁREAS (m²)	
	ÁREA (m²)
BLOCO A - ADMINISTRAÇÃO	296,23
BLOCO B - SALAS DE AULA	1.274,91
BLOCO C - PÁTIO	360,00
BLOCO D - QUADRA COBERTA	512,28
PASSAGEM COBERTA 01	95,80
PASSAGEM COBERTA 02	77,10
PASSAGEM COBERTA 03	8,35
TOTAL GERAL	2.624,67

Responsável Técnico
João Paulo Zerbiniati - CREA 506.926.344-0

Responsável Pelo Uso
PREFEITURA MUNICIPAL DE MONTE ALTO



PROJETO DE REFORMA - EMEB PROF. NORIVAL MENDES

PLANTA DE IMPLANTAÇÃO

Ocupação: E-1 ESCOLA EM GERAL

Local: AV. MOYSES BAHDUR, Nº 20 - JD. BELA VISTA, MONTE ALTO/SP

PROPRIETÁRIO: PREFEITURA MUNICIPAL DE MONTE ALTO

RESPONSÁVEL TÉCNICO: Engº JOÃO PAULO ZERBINATI CREA: 506.926.344-0

ÁREA EXISTENTE: 2.624,67 m² ÁREA CONST.: 0,00m² ÁREA TOTAL: 2.624,67 m²

DESENHISTA: LETÍCIA BORGES ESCALA: Indicada DATA: JULHO/2025

01/05