


LEGENDA

Climatizadores de Ar.
Vazão mínima de 20.000 m³/h

Sentido da Ventilação.

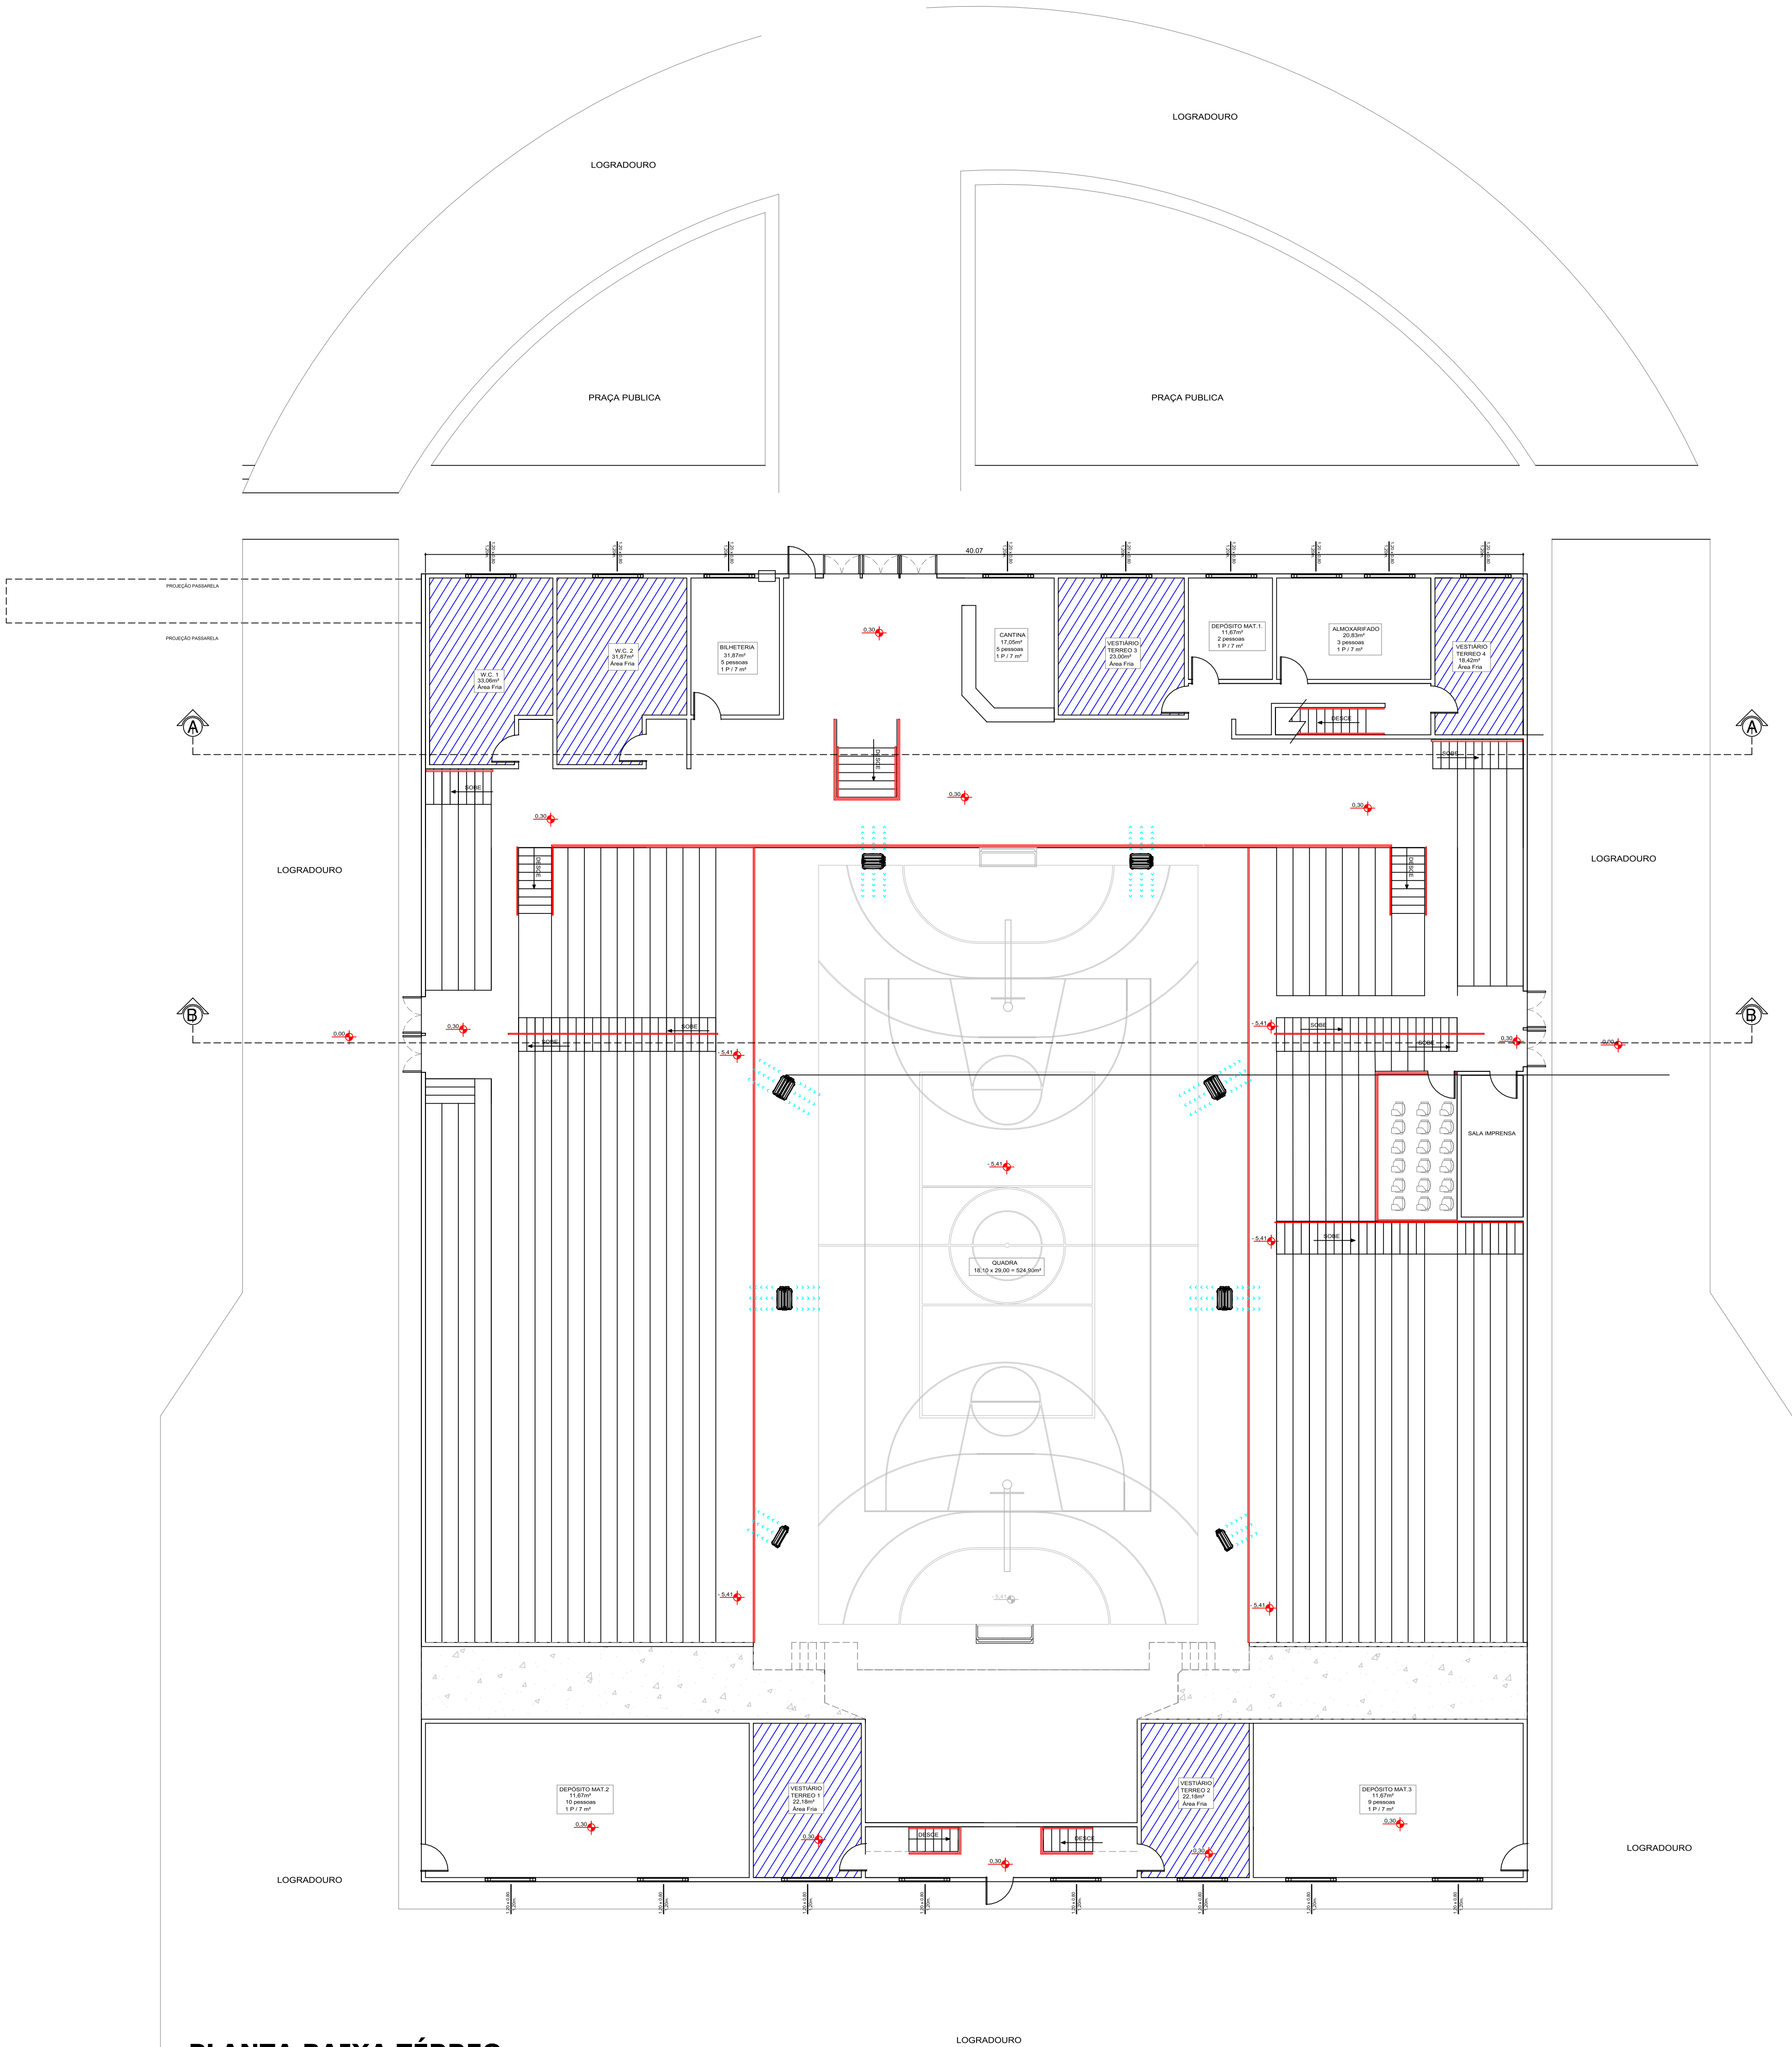

PLANTA BAIXA TÉRREO

ESC. 1:100

Responsável Pelo Lito
PREFEITURA MUNICIPAL DE MONTE ALTO



Ocupação:
Local: PRAÇA 13 DE MAIO, S/N, CENTRO, MONTE ALTO - SP
PROPRIETÁRIO: PREFEITURA MUNICIPAL DE MONTE ALTO
RESPONSÁVEL TÉCNICO:
ÁREA EXISTENTE: 2.398,65 m²
DESENHISTA: LETÍCIA BORGES

CREA:
ÁREA APLAÇA : 00,00 m²
ESCALA: Indicações
ÁREA TOTAL: 2.398,65 m²
DATA: AGOSTO/2025

LAYOUT - DISPOSIÇÃO DOS CLIMATIZADORES PARA FORMATURA DA
PRE-ESCOLA DAS EMEB'S DE EDUCAÇÃO INFANTIL

01/01