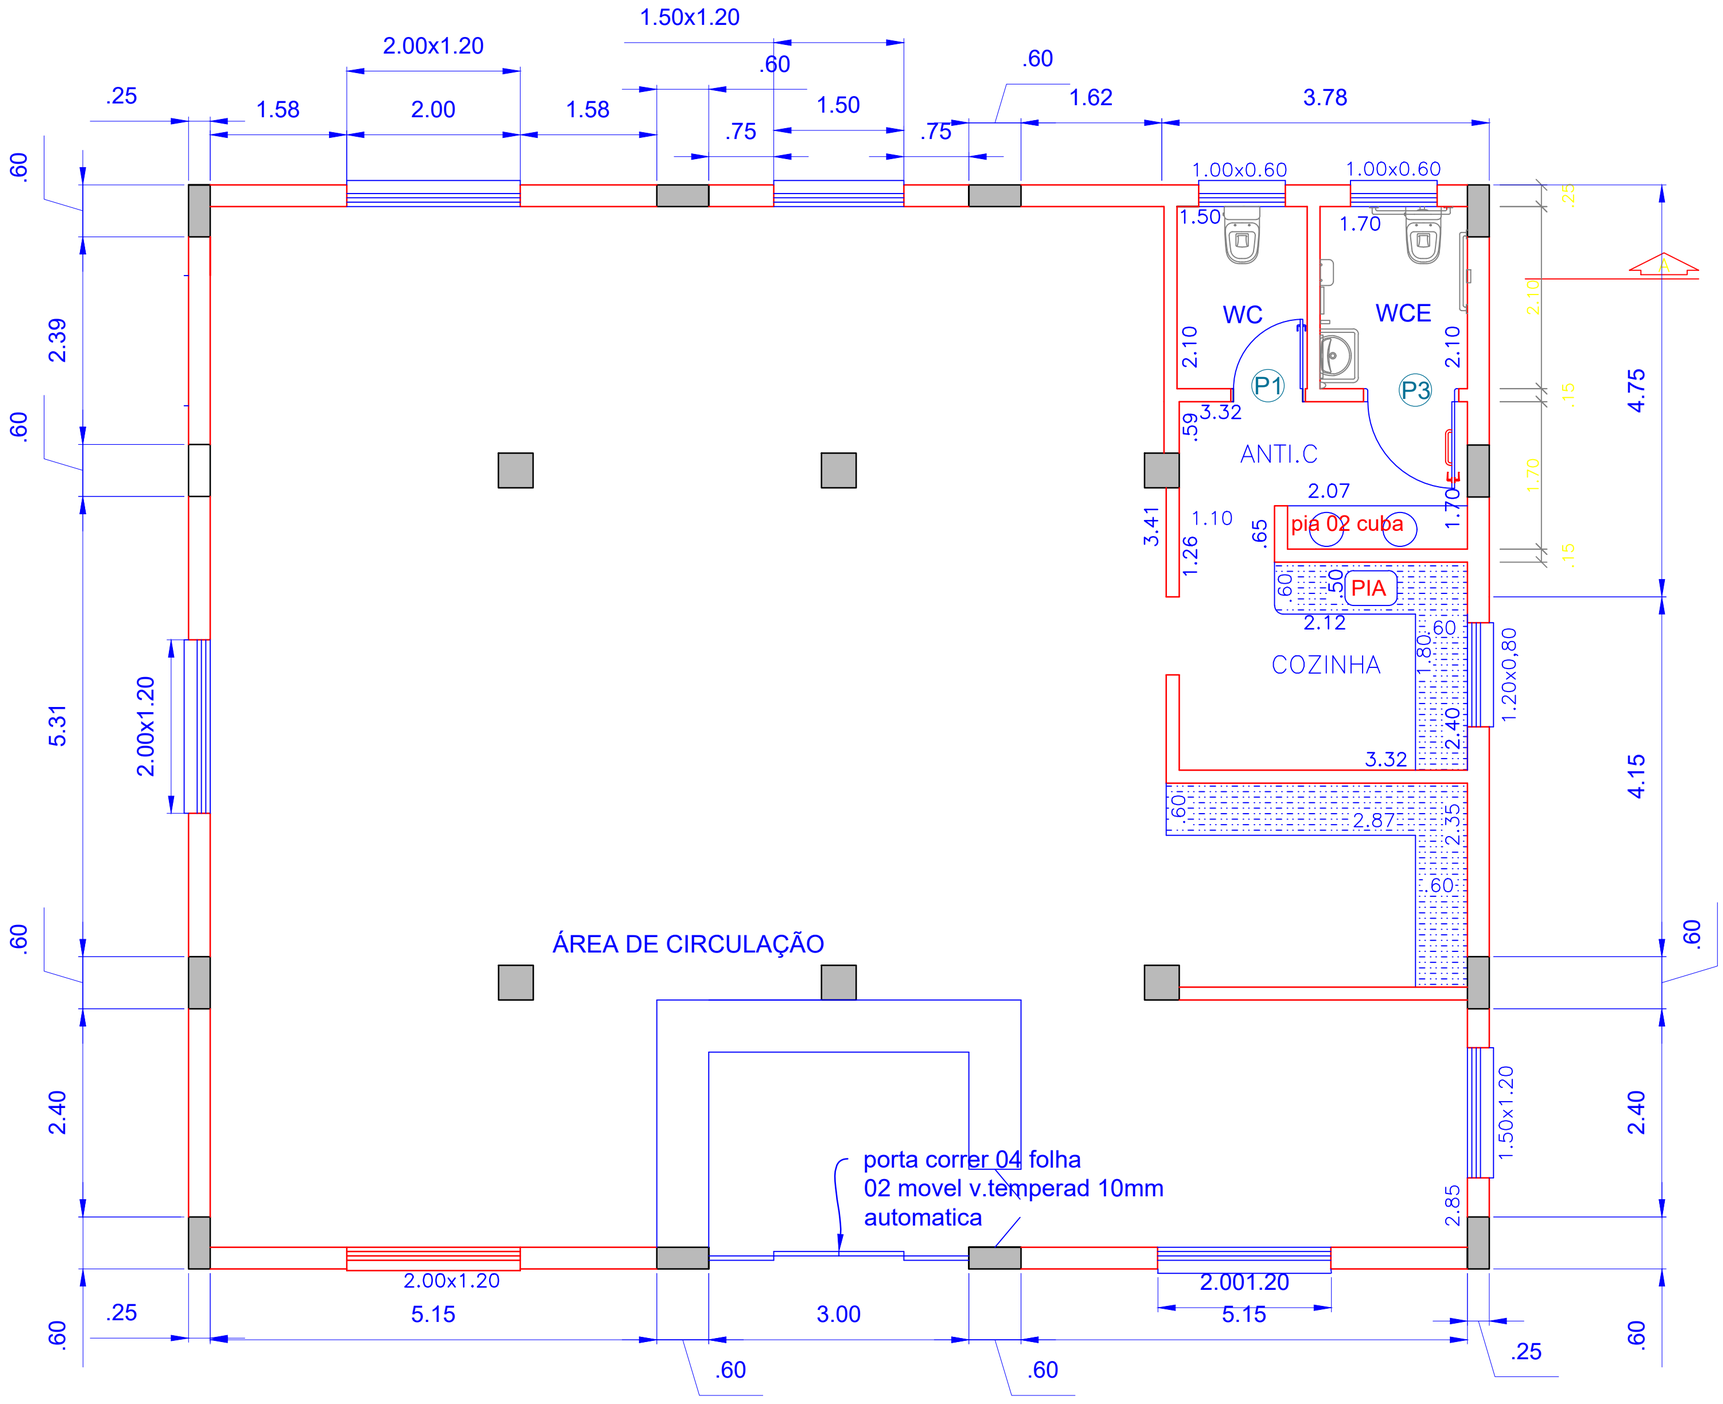

Planta Baixa - Pav. Térreo

Escala

gov.br
Documento assinado digitalmente
MARIA HELENA AGUIAR RETTONDINI
Data: 25/08/2026 11:33:53-0300
Verifique em https://validar.iti.gov.br