


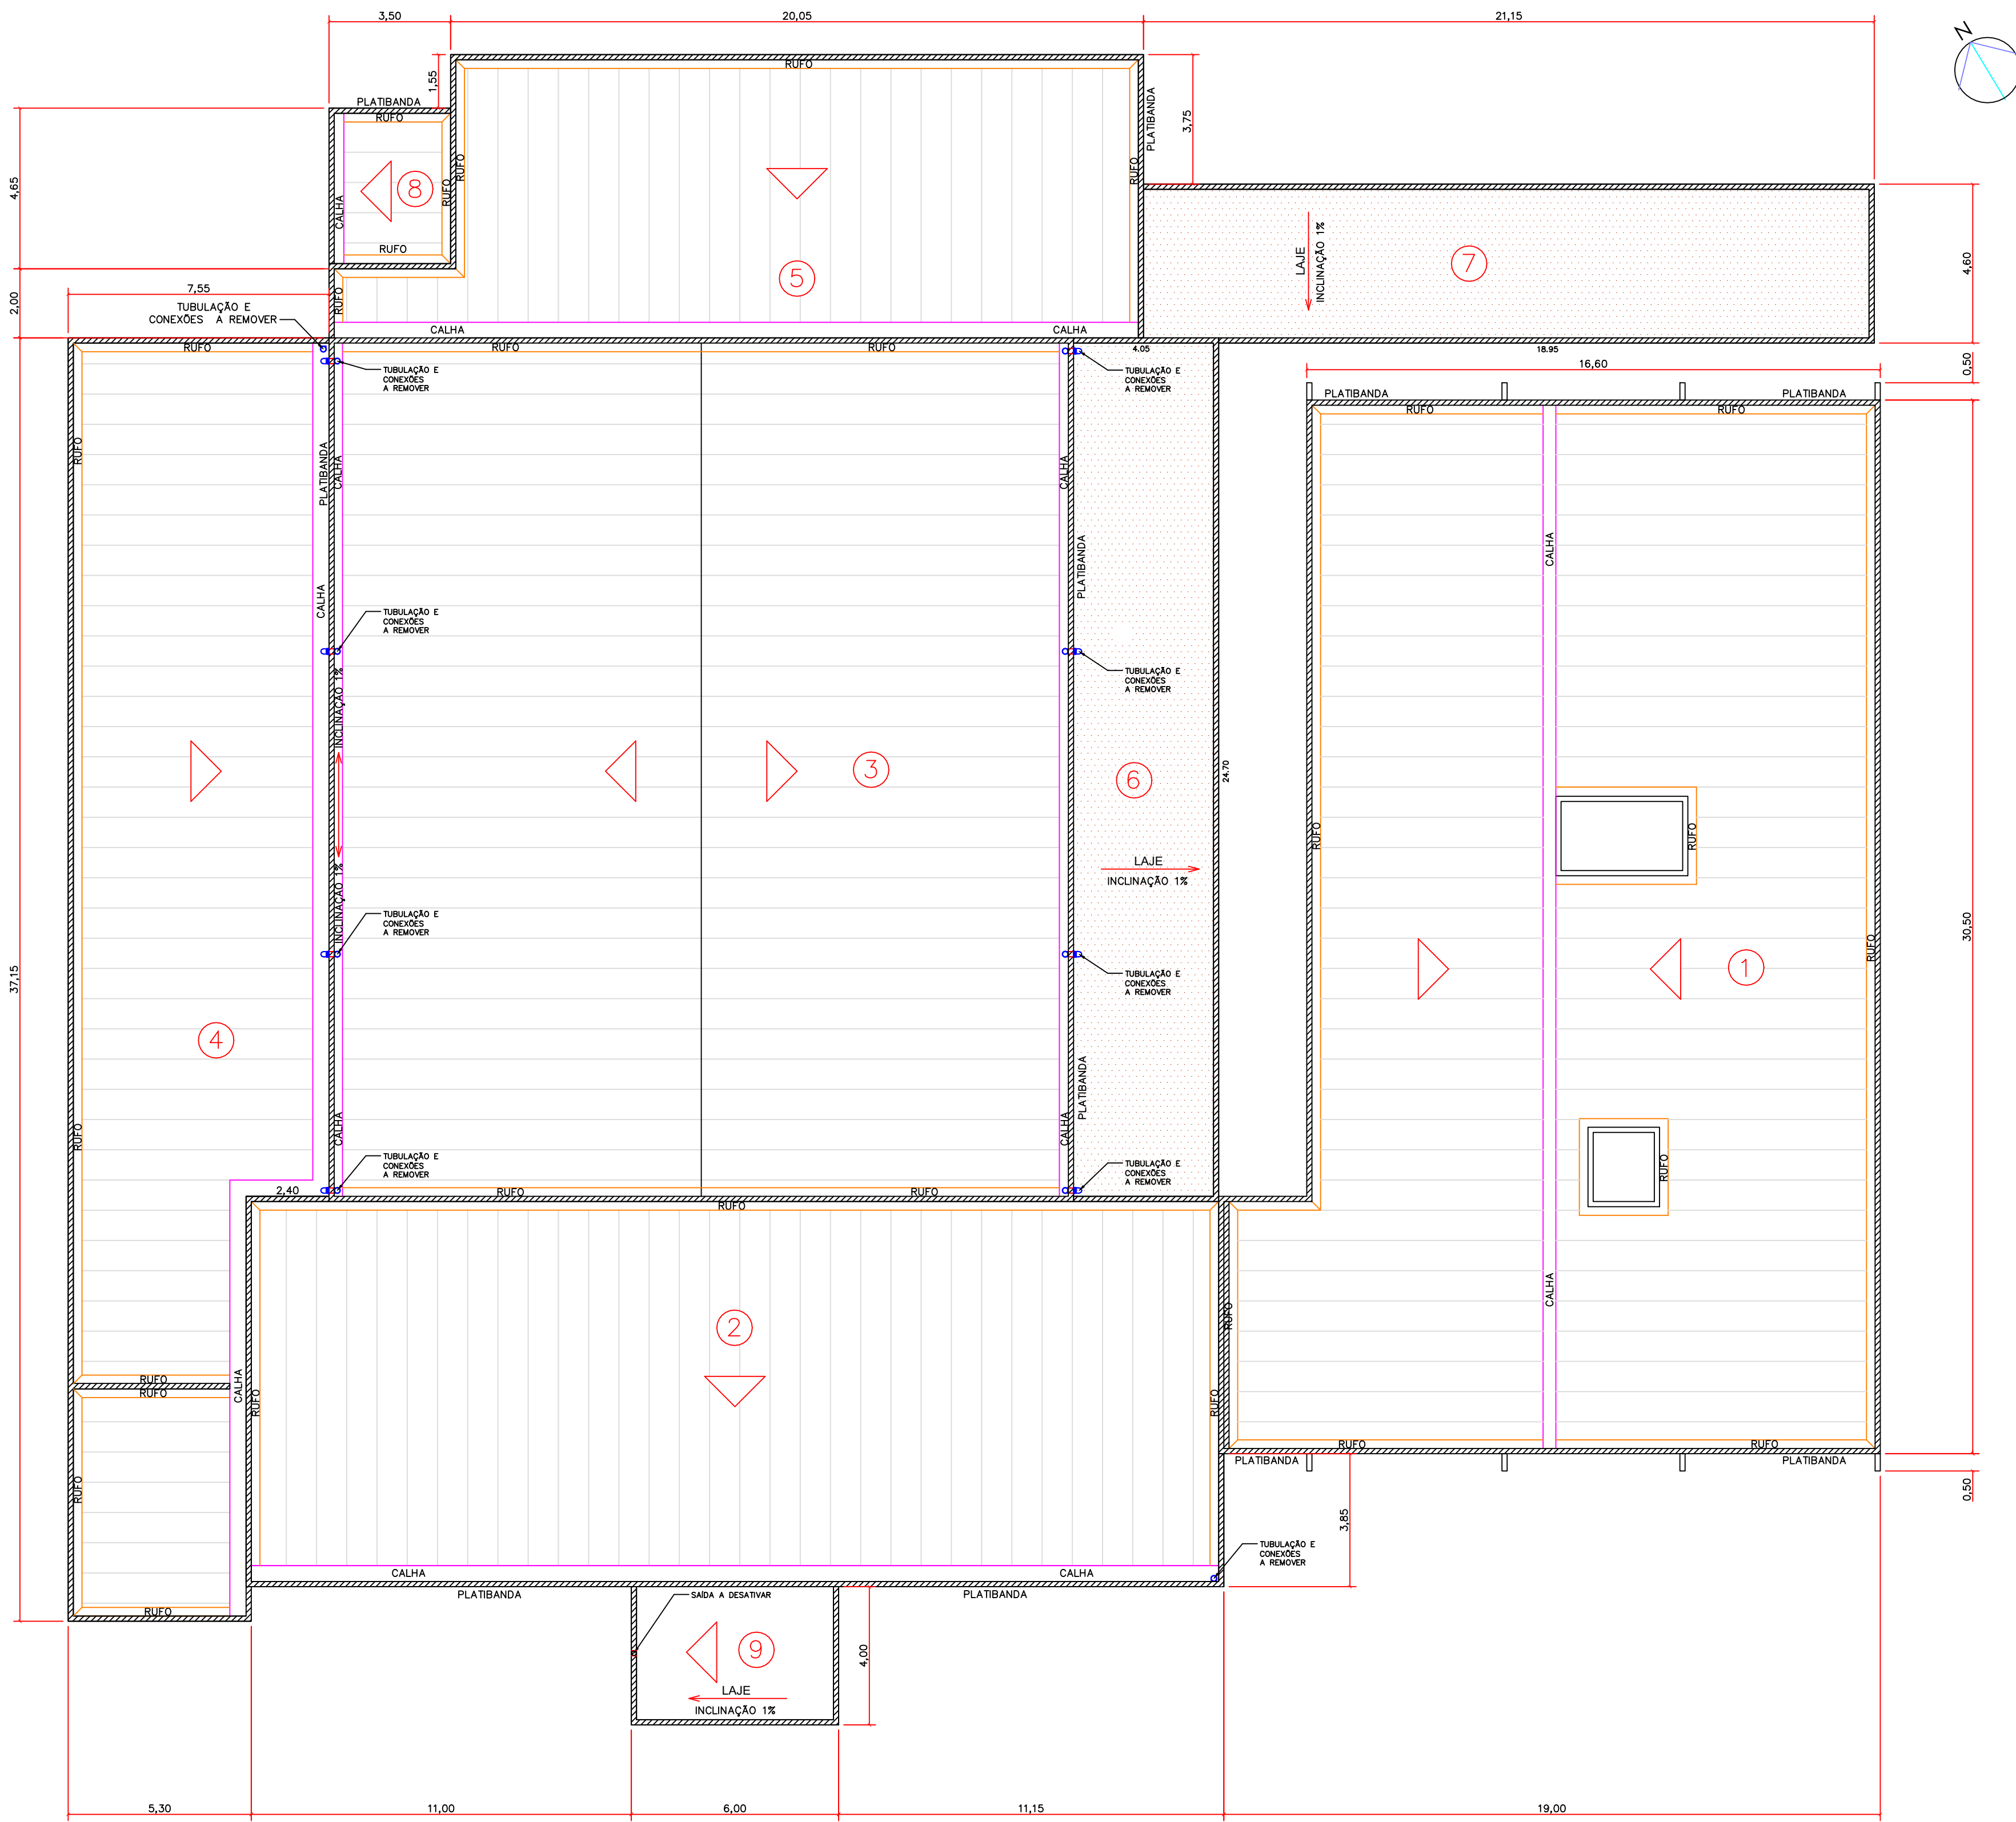

1 PLANTA DE DEMOLIÇÃO
ESCALA 1:125



2 VISTAAÉREA
SEM ESCALA

- LEGENDA:
- PINGADEIRA A REMOVER
 - TELHA A REMOVER
 - ARGILA EXPANDIDA A REMOVER
 - CALHA A REMOVER
 - RUFO A REMOVER
 - SENTIDO DO CAIMENTO DA ÁGUA
 - TUBOS E CONEXÕES A REMOVER

NOTAS:

1. MEDIDAS EM METRO (M), EXCETO INDICAÇÃO CONTRÁRIA

RESPONSÁVEIS CIENTES

RAFAEL MASSOUH DE CASTRO
PRESIDENTE DA CÂMARA MUNICIPAL

ARTHUR SOUSA ALVES SANTIAGO
RESPONSÁVEL TÉCNICO PELO PROJETO
CREA 5071420040-SP
ART N.º 2620260108955

NOTA: O presente projeto foi elaborado com base no Laudo de Telhado nº DLC-102, emitido pela empresa DLC Engenharia, Inspeção e Montagens Industriais LTDA., sob responsabilidade técnica do Eng. Mecânico Leonardo Rossi Dalla Costa, CREA-SP nº 5070609360. O referido profissional é autor da ART de Projeto de Estrutura Metálica nº 2620240123757, emitida em 23 de janeiro de 2024. Ressalta-se que o profissional responsável por este projeto limitou-se à reprodução e detalhamento das recomendações técnicas contidas no laudo supracitado, não se responsabilizando pelo dimensionamento estrutural, cálculos ou verificações de estabilidade da estrutura metálica, que permanecem sob a responsabilidade do autor do laudo e da respectiva ART.

CÂMARA MUNICIPAL DE CAPIVARI

OBRA: REFORMA DO TELhado DA CÂMARA MUNICIPAL DE CAPIVARI

LOCAL: AVENIDA TARSILA DO AMARAL, 490 - CAPIVARI - SP

ASSUNTO: PLANTA DE DEMOLIÇÃO DA COBERTURA

ESCALA: INDICADAS

DESENHO: ARTHUR

DATA: FEVEREIRO/2026

FOLHA: 01/03