




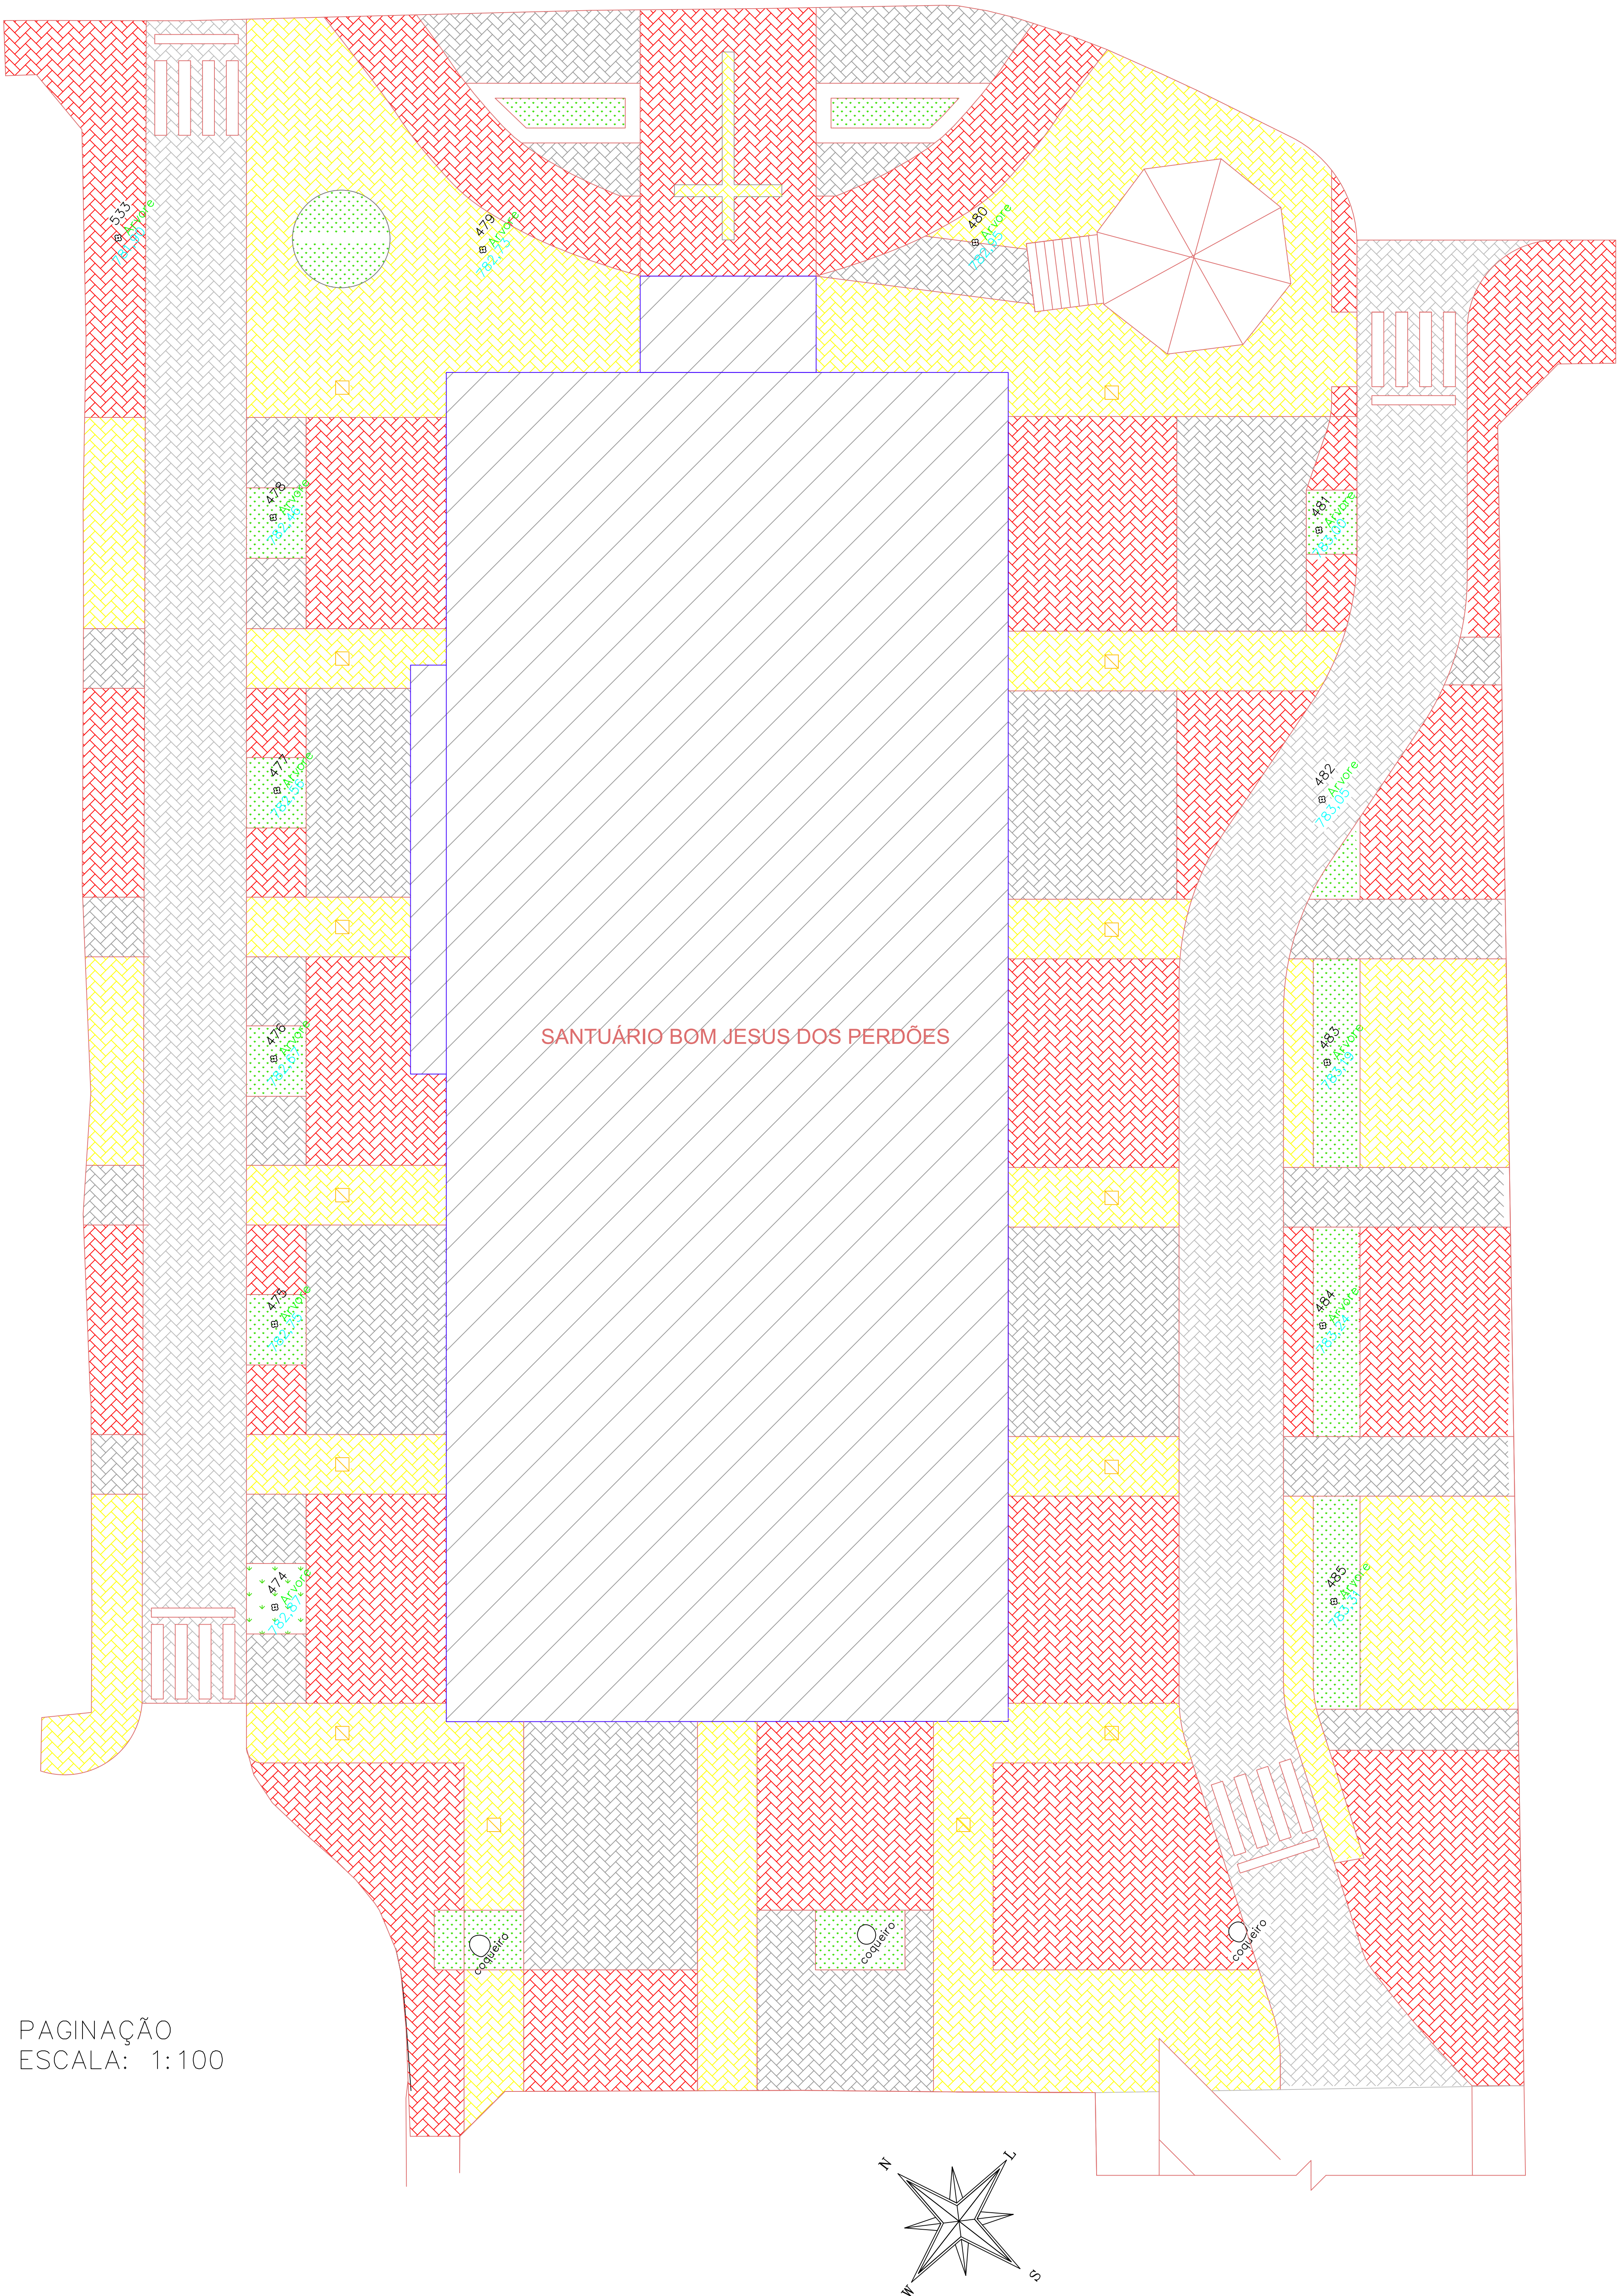

PAGINAÇÃO  
ESCALA: 1:100

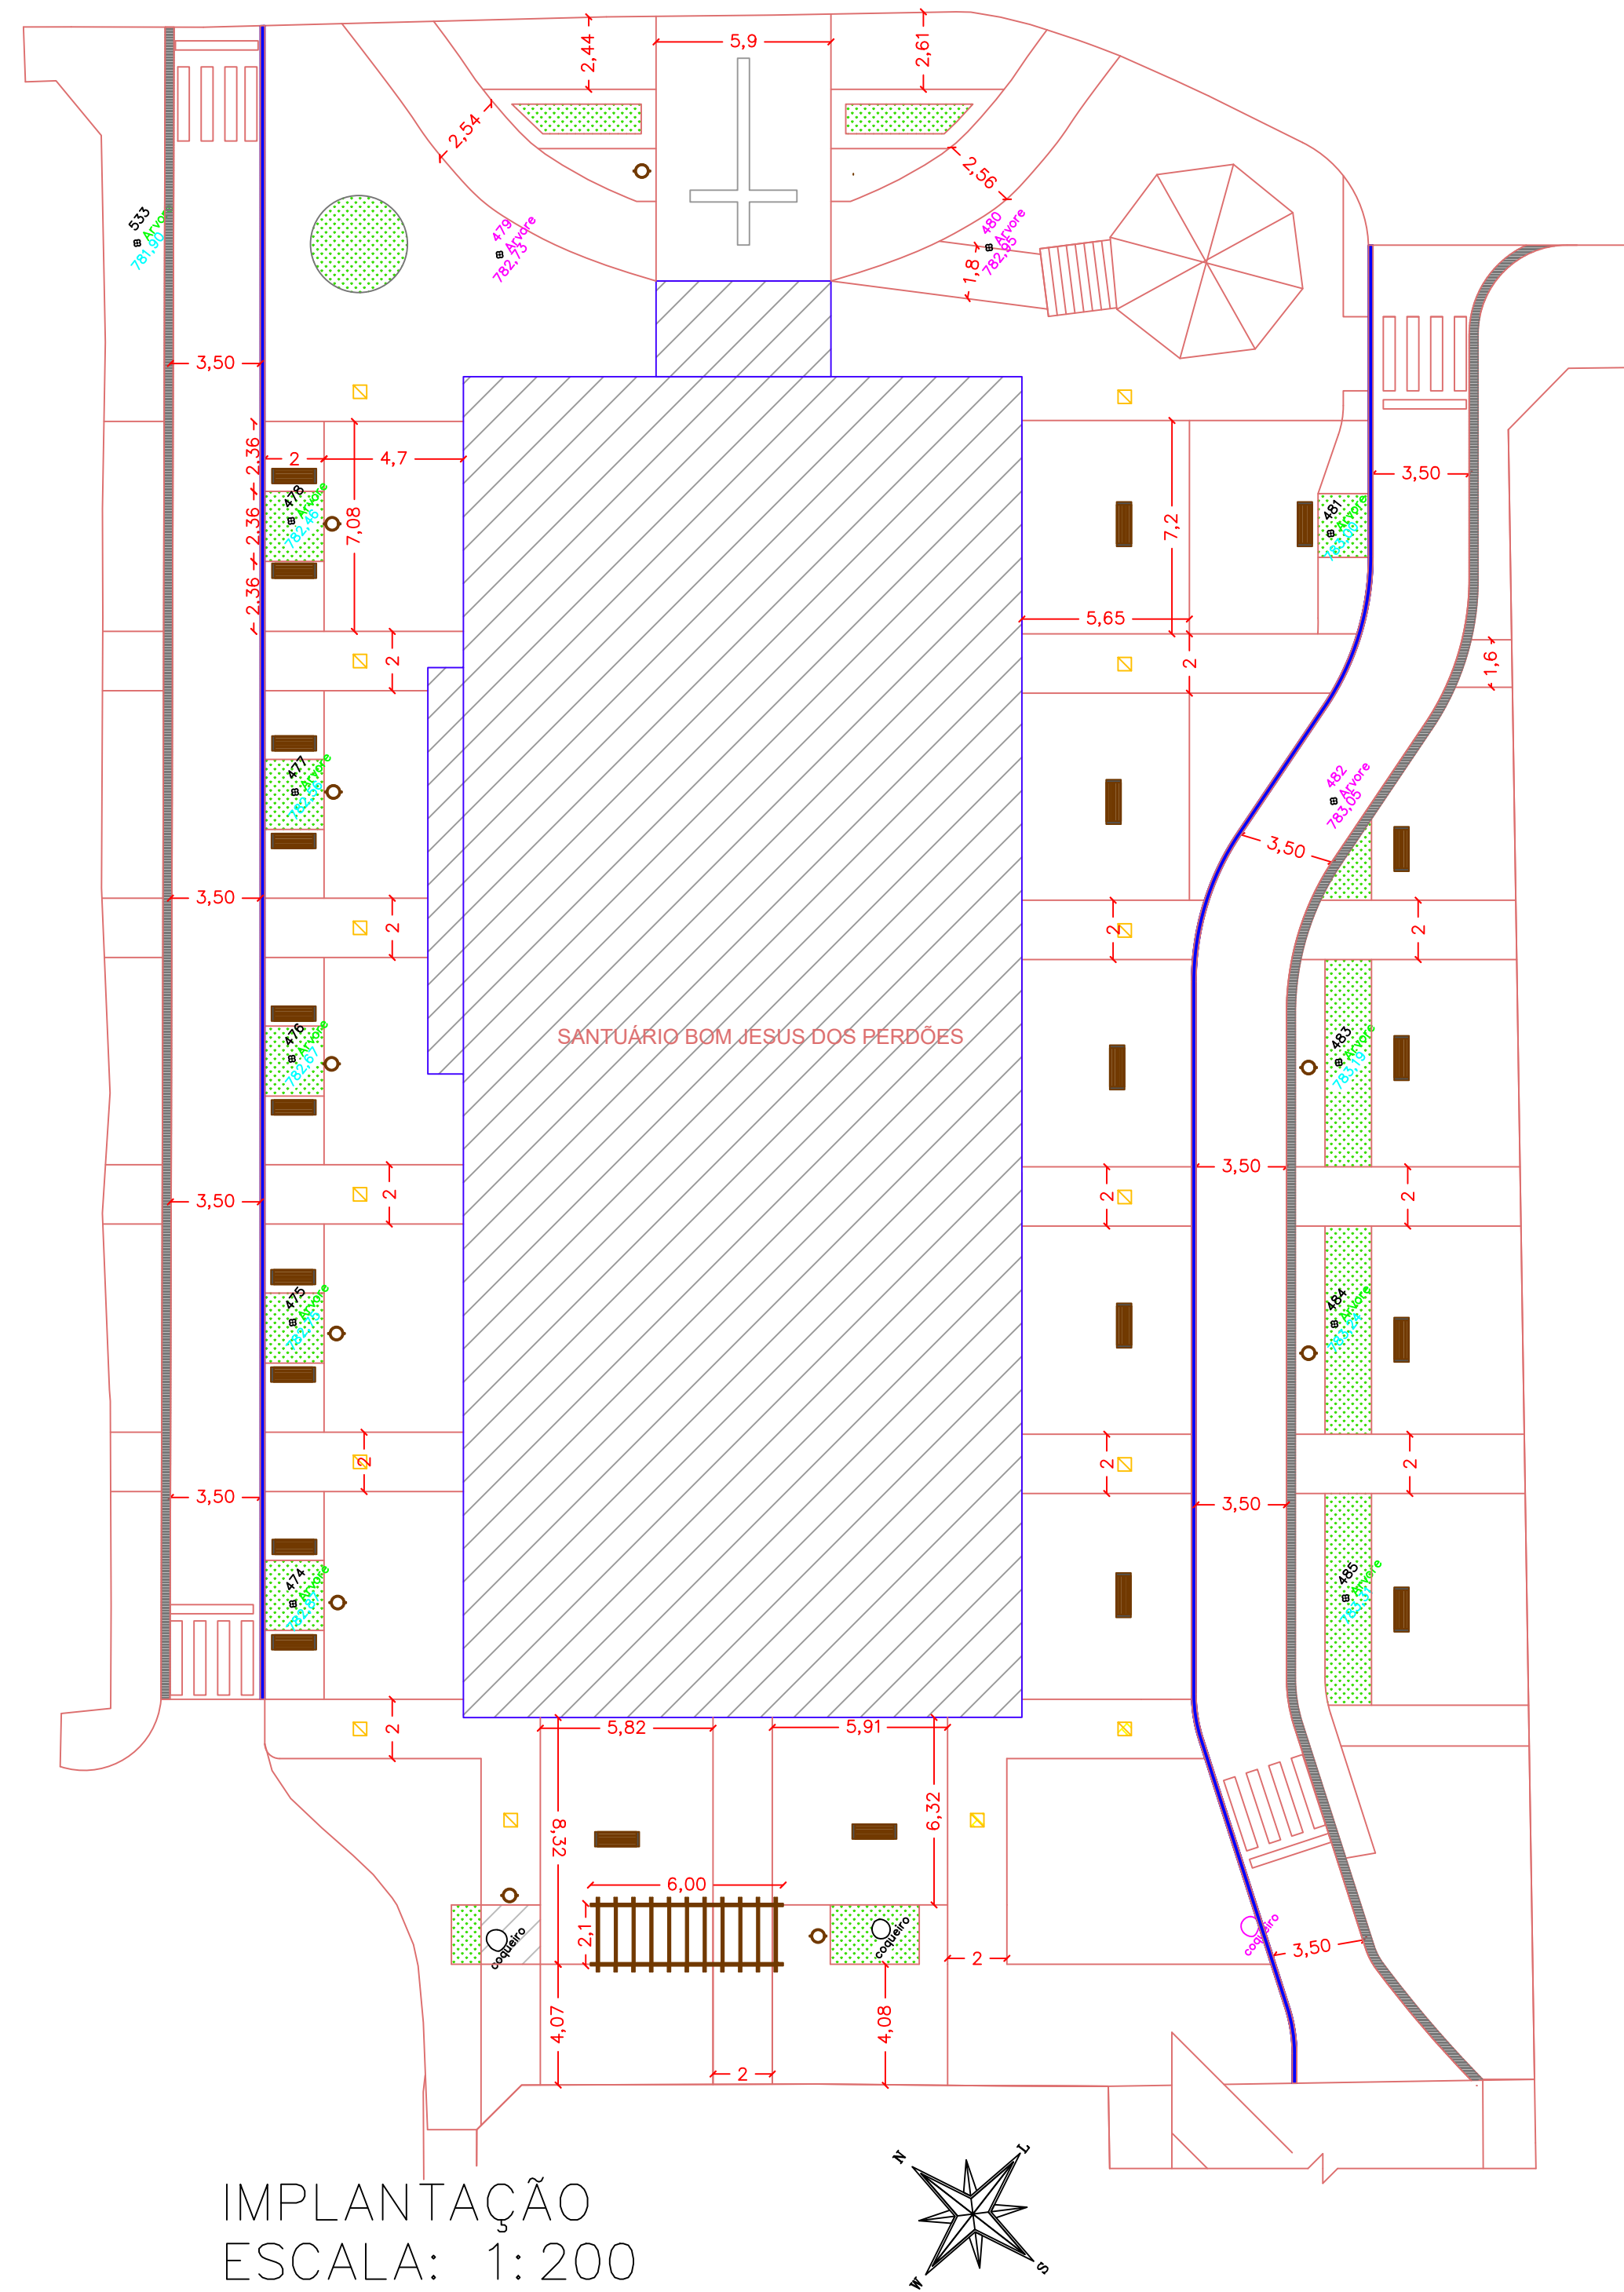


IMPLANTAÇÃO  
ESCALA: 1: 200

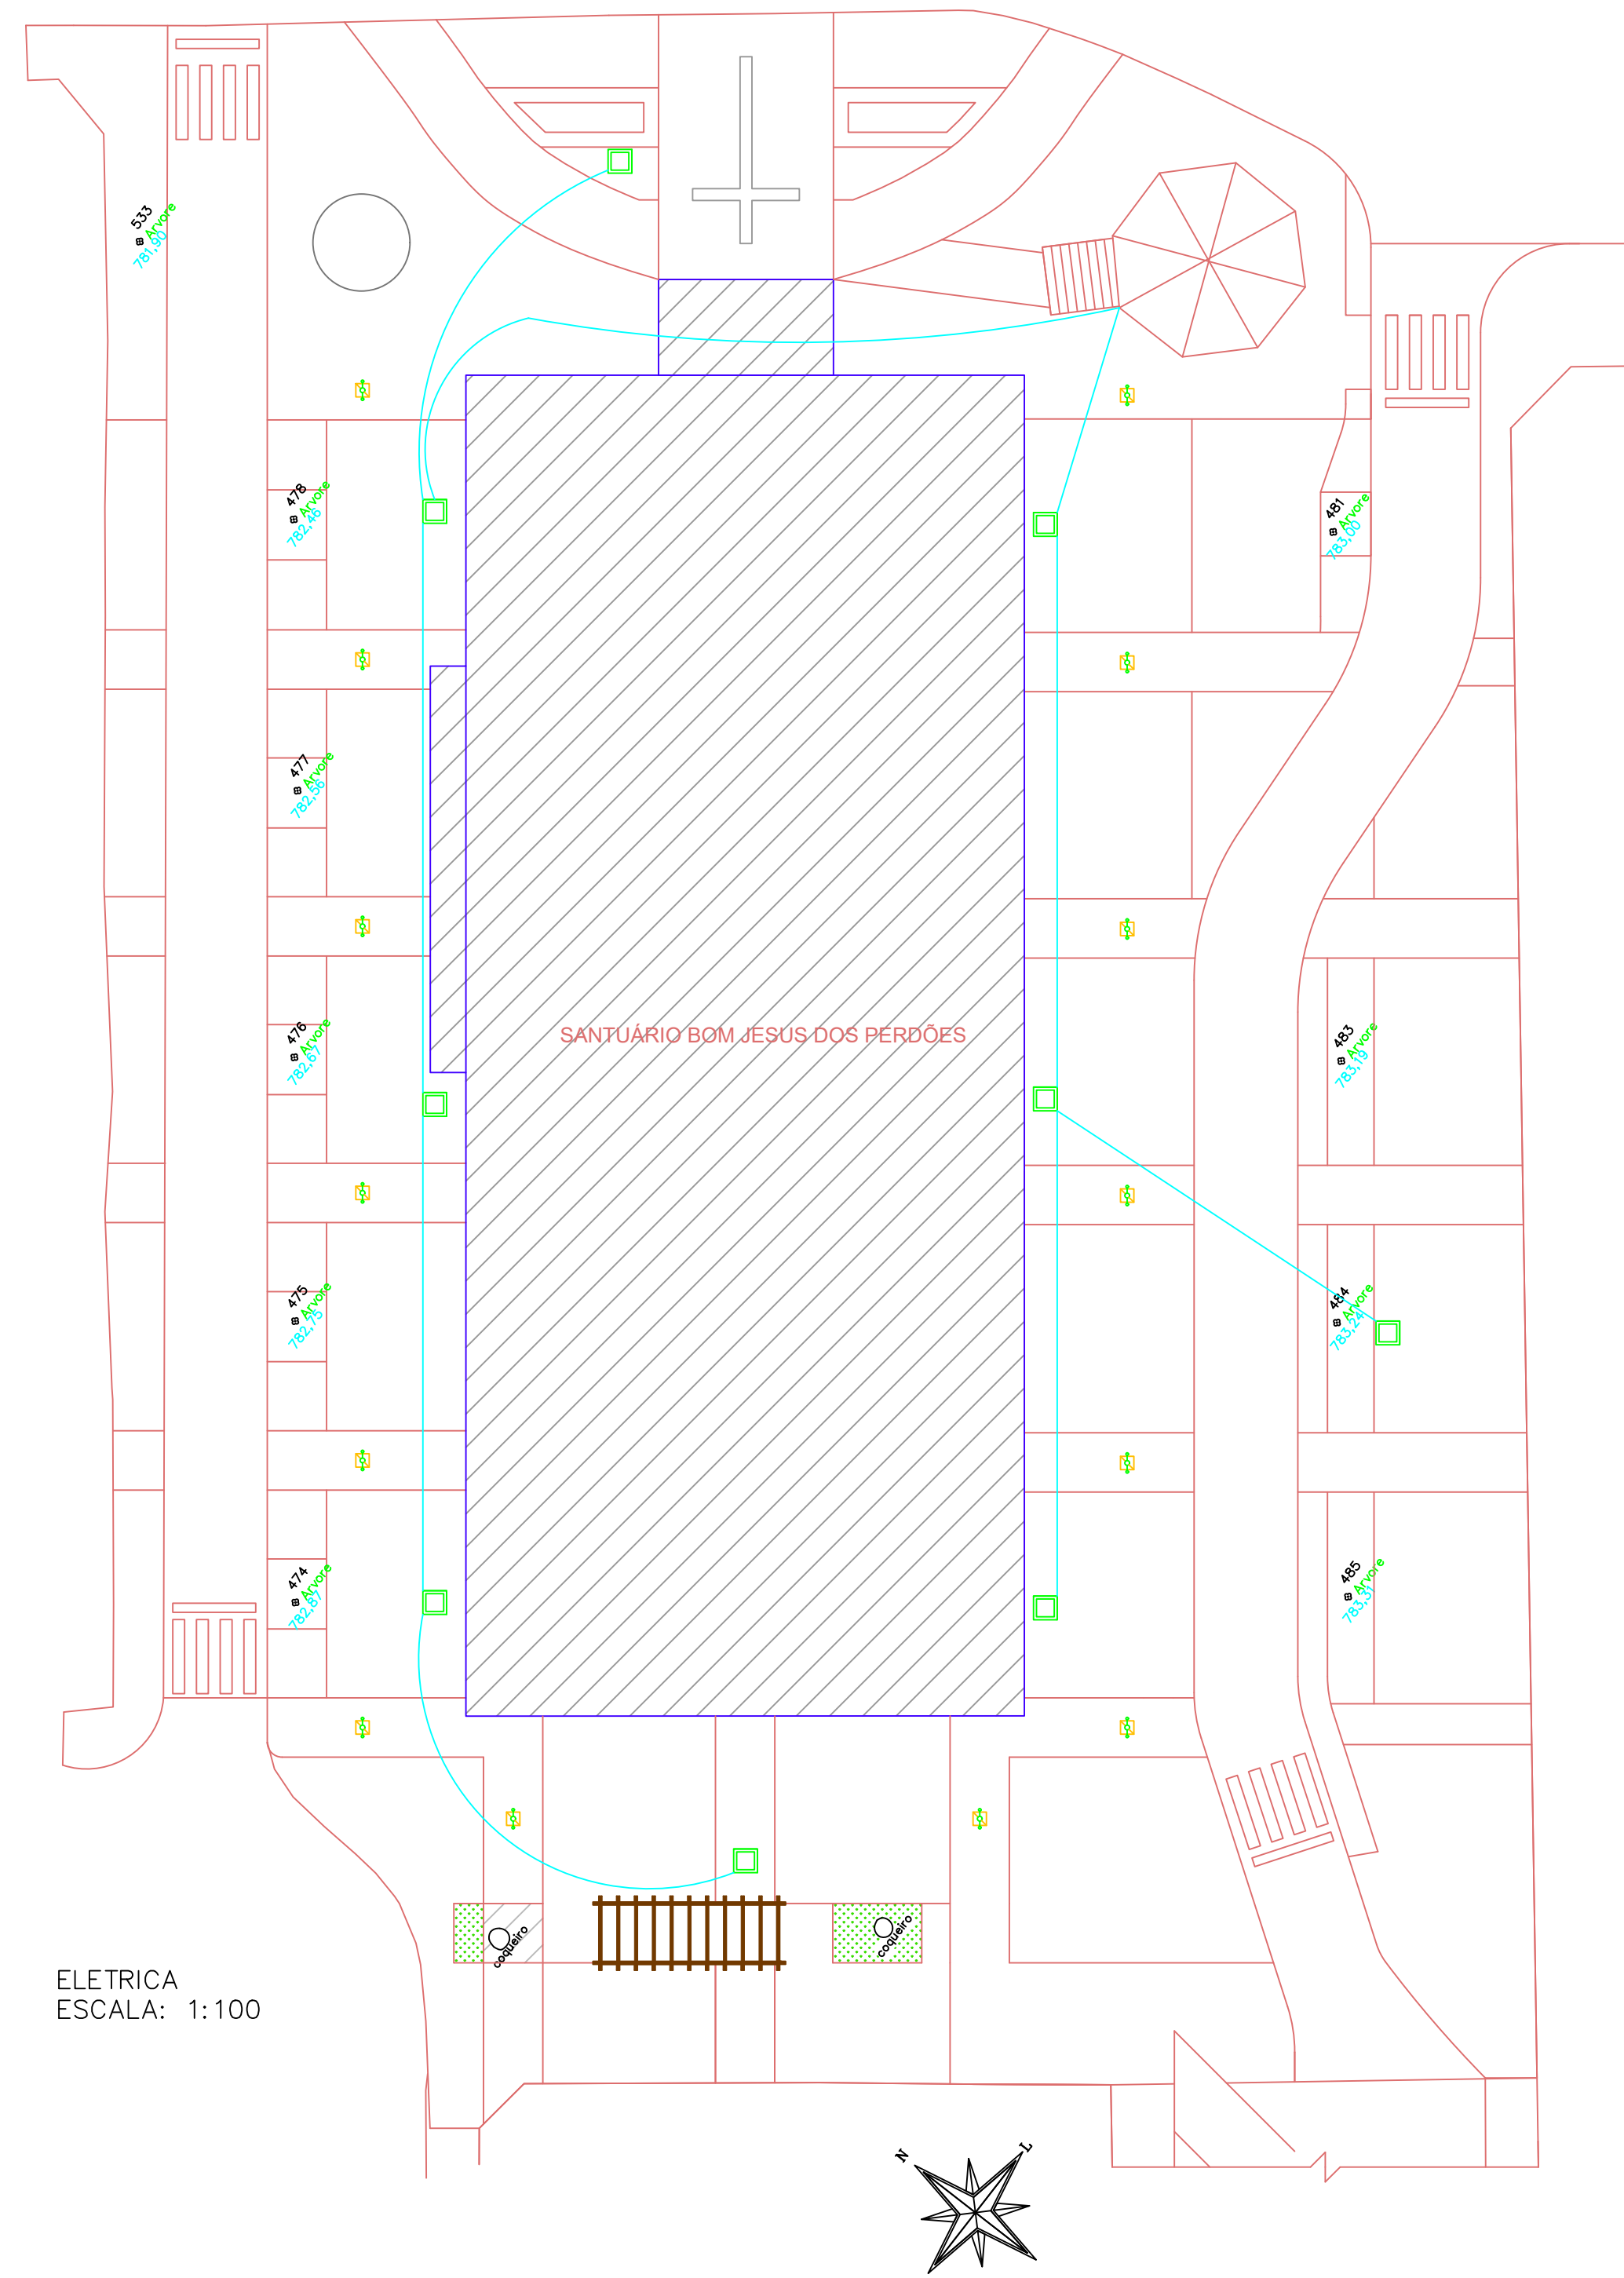

ELETRICA  
ESCALA: 1:100

| AREA DE LAJOTAS DE CONCRETO POR CORES |                  |           |
|---------------------------------------|------------------|-----------|
| LEGENDA                               | COR              | AREA (m²) |
|                                       | VERMELHO (e=6cm) | 747,63    |
|                                       | GRAFITE (e=6cm)  | 390,35    |
|                                       | CINZA (e=8cm)    | 459,69    |
|                                       | AMARELO (e=6cm)  | 546,90    |
|                                       | TOTAL            | 2144,57   |

- Árvore 480 782,95 ARVORE A REMOVER
- PERGOLADO
- BANCOS
- LIXEIRA
- POSTE DE LUMINAÇÃO
- CAIXA DE PASSAGEM ELETRICA
- PASSAGEM DOS CABOS
- CANALETA DE DRENAGEM
- MEIO FIO (GUIA AMERICANA)

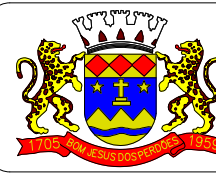

SECRETARIA DE INFRAESTRUTURA URBANA  
PREFEITURA MUNICIPAL DE BOM JESUS DOS PERDÕES  
RUA DOM DUARTE LEOPOLDO, 83 – CENTRO – BOM JESUS DOS PERDÕES – SP

PROJETO DE INFRAESTRUTURA

Folha: 01/02


Obra: REVITALIZAÇÃO DA PRAÇA AO ENTORNO DO SANTUÁRIO DO SENHOR BOM JESUS

Local: RUA DOM DUARTE LEOPOLDO – CEP 12955–017 x RUA MAJOR MURZILHO – CEP 12955–018 – CENTRO

Proprietário/Interessado: PREFEITURA MUNICIPAL DE BOM JESUS DOS PERDÕES

Matrícula: 00.000 – Ins: Municipal 0000000000 – Escala: Indicados – Data 04/2026

Situação sem escala

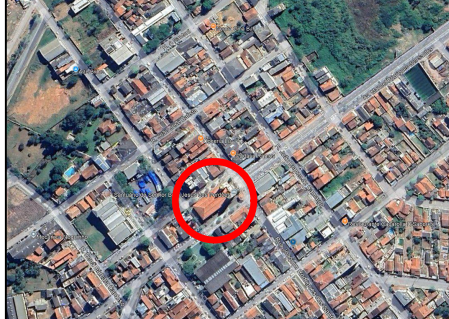

Assinaturas

Prefeitura Municipal de Bom Jesus dos Perdões  
PAULO AFONSO FERREIRA BUENO  
Prefeito Municipal

SECRETÁRIO DE INFRAESTRUTURA URBANA  
JOSE HERCULANO ANASTASIO DE CASTRO  
ENGENHEIRO CIVIL – CREA 5070.448199  
ART: 262026371990

Quadro de áreas:

PRAÇA -----2.144,57

Aprovações:

