


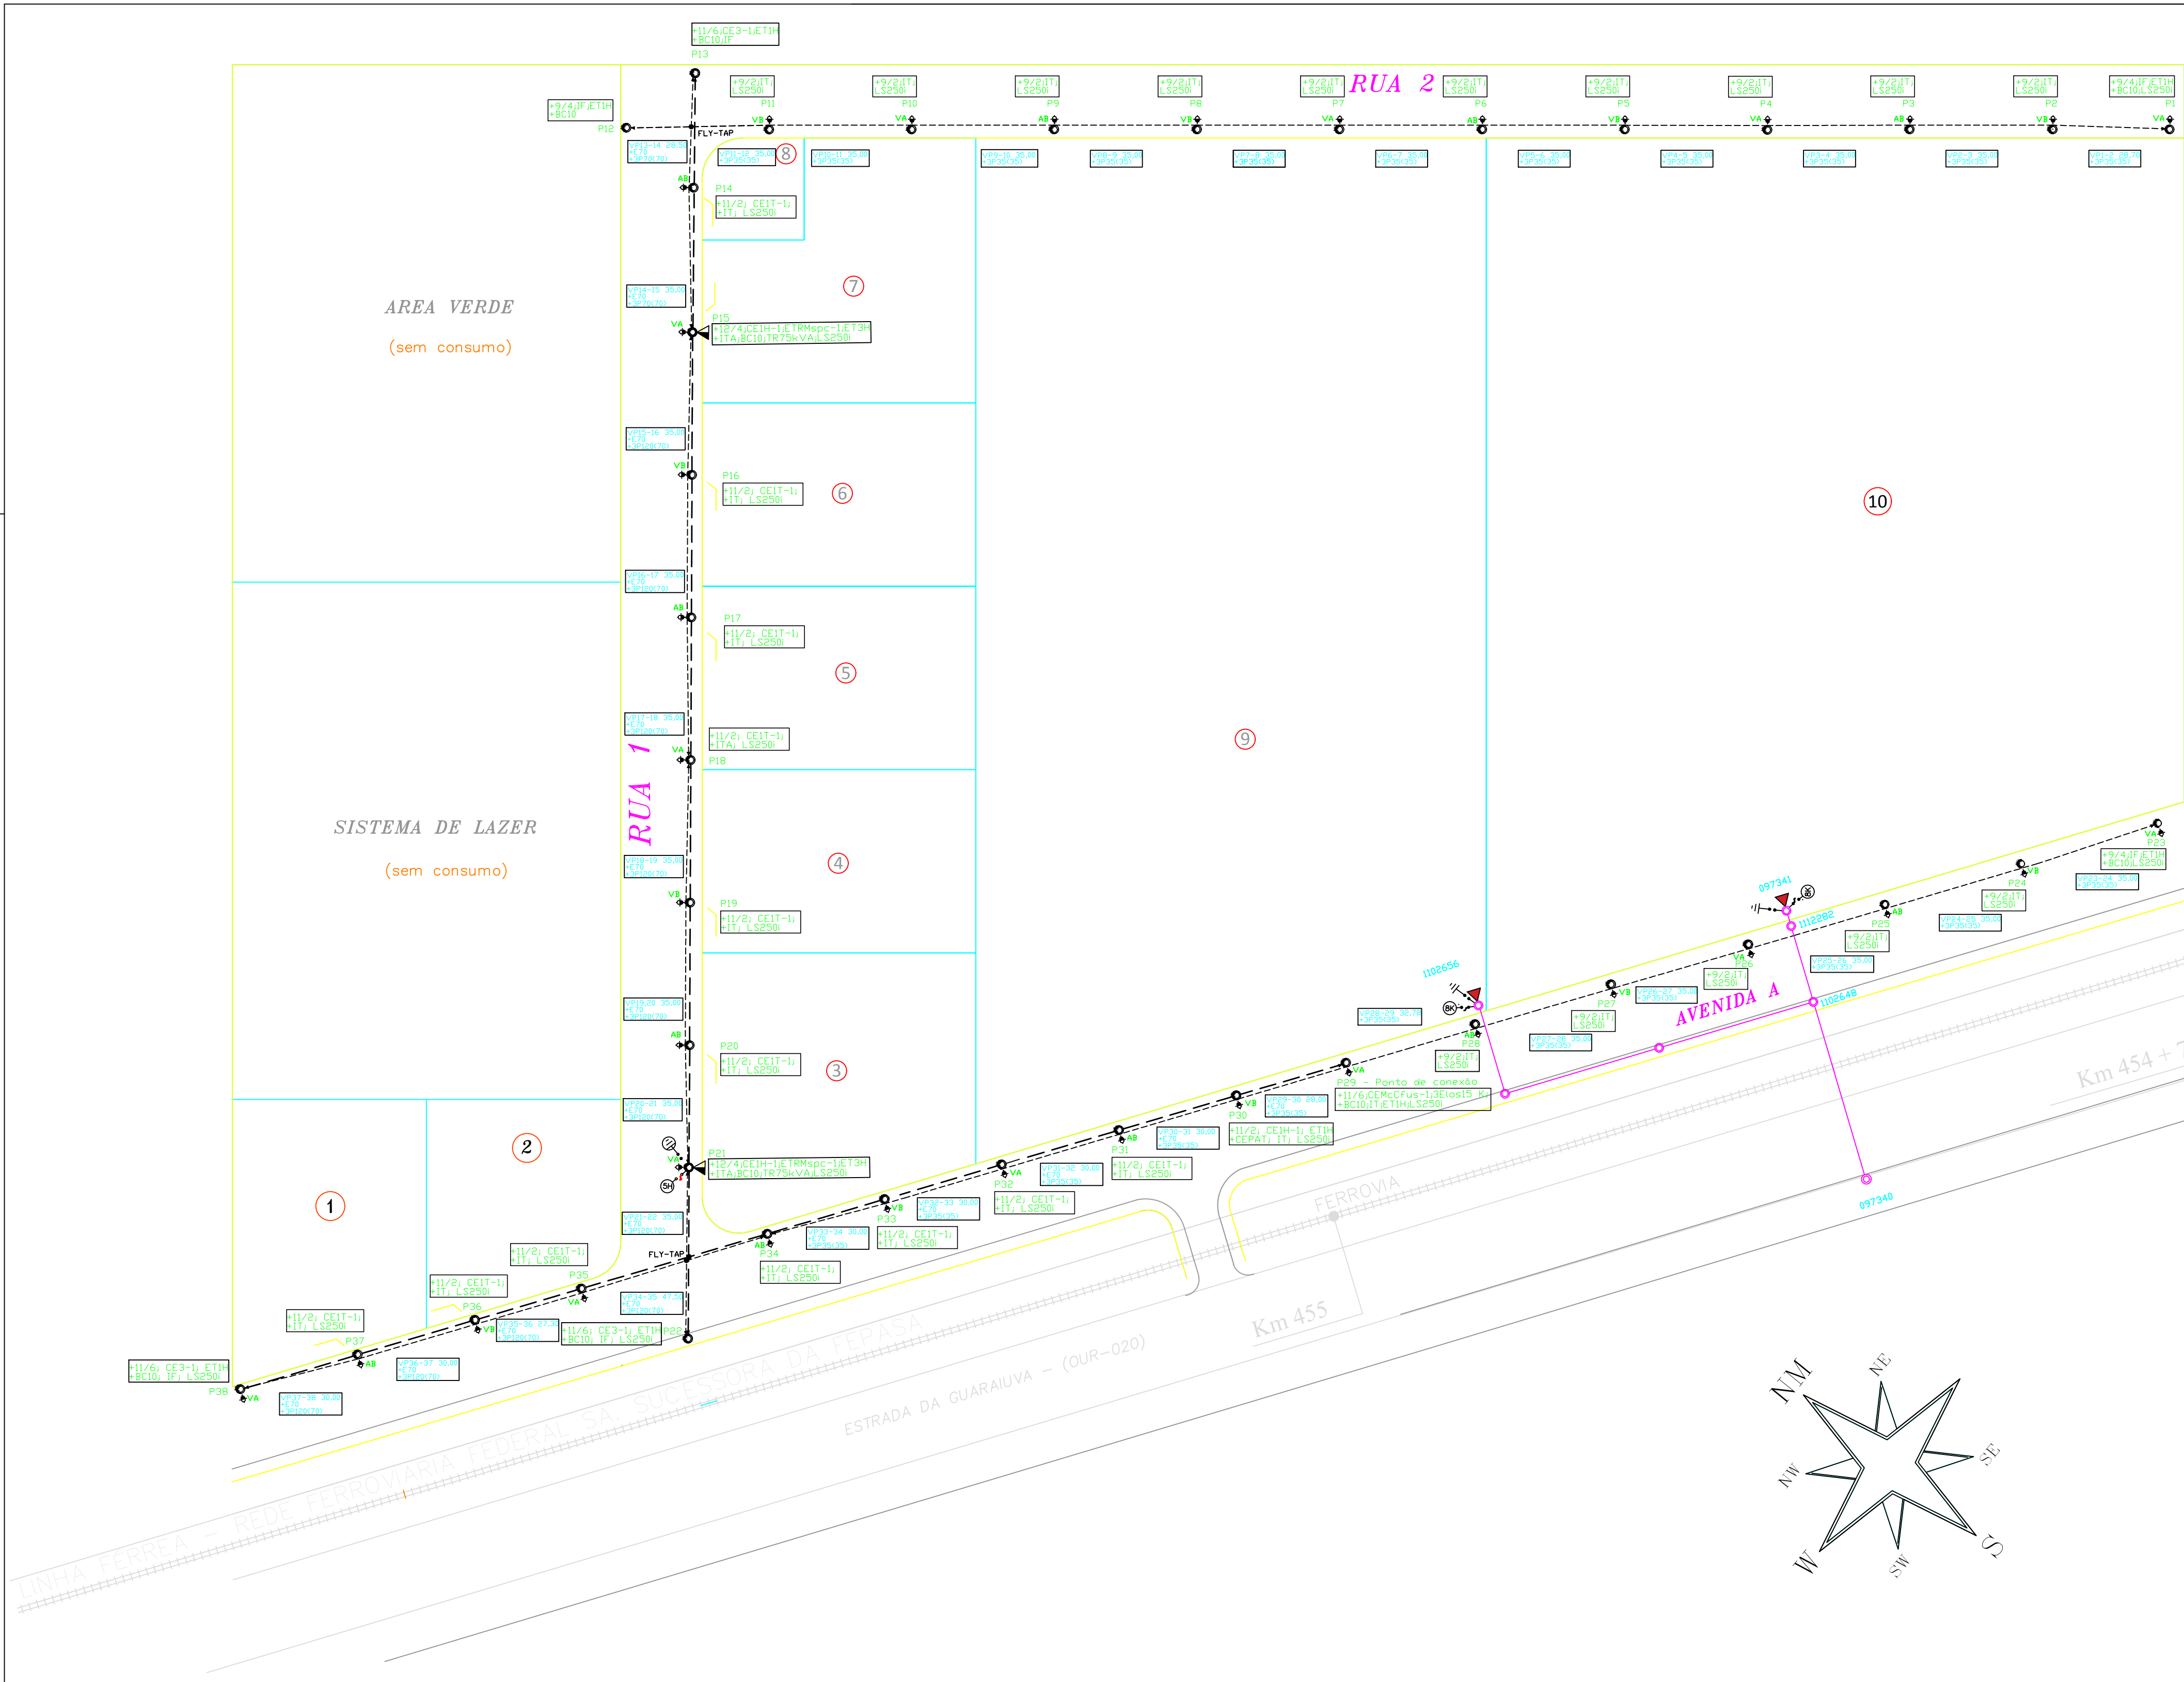

LEGENDA	
	POSTE DE CONCRETO CIRCULAR PROPOSTO
	POSTE DE CONCRETO CIRCULAR EXISTENTE
	TRANSFORMADOR TRIFÁSICO 13.800V A 10.200V - 220/127V - PROJETADO
	TRANSFORMADOR TRIFÁSICO 13.800V A 10.200V - 220/127V - EXISTENTE, PARTICULAR
	CIRCUITO PRIMÁRIO PROPOSTO 11.000V
	CIRCUITO SECUNDÁRIO PROPOSTO 220/127V
	CIRCUITO PRIMÁRIO 11.000V EXISTENTE
	ENCABEÇAMENTO CIRCUITO PRIMÁRIO
	ENCABEÇAMENTO CIRCUITO SECUNDÁRIO
	LUMINÁRIA FECHADA C/ LÂMP. V. SÓDIO 250W - BRAÇO LONGO - PROJETADA
	FASEAMENTO DO CIRCUITO DE ILUMINAÇÃO
	CRUZAMENTO COM LIGAÇÃO
	MUDANÇA DE BITOLA DE CONDUTOR OU DE MATERIAL (AL-CU)
	CHAVE SECCIONADORA UNIPOLAR 15 KV - 400 A - COM CONECTORES
	PARA-RAIOS DE DISTRIB. POLIMÉRICO 12 KV - 5 KA - ATERRADO
	ATERRAMENTO
	CONDUTOR PROJETADO
	CONDUTOR NEUTRO
	BASE DO POSTE CONCRETADA COM 1M DE DIÂMETRO
	PROJETADO - EXISTENTE
	DERIVAÇÃO PARA CLIENTES COM CONECTORES CONFORME GED 3597

ISOLADORES LOSANGULARES	
ENTRE POSTES	QUANTIDADE
P13 e P14	3
P14 e P15	4
P15 e P16	4
P16 e P17	4
P17 e P18	4
P18 e P19	4
P19 e P20	4
P20 e P21	4
P21 e P22	4
P29 e P30	3
P30 e P31	4
P31 e P32	4
P32 e P33	4
P33 e P34	4
P34 e P35	5
P35 e P36	3
P36 e P37	4
P37 e P38	4
Espaçamento entre isoladores conforme Ged 11847	

PROJETO ELÉTRICO

Av. Altino Arantes, 131 - Sala 134 - Centro - Ourinhos - SP
(14) 99808-8748 e-mail: edson.lortega@uol.com.br

O conteúdo deste Documento é de propriedade de EDSON LUIZ ORTEGA, sendo proibida a sua utilização ou reprodução em seu todo ou em parte sem o expresse consentimento. Os infratores serão punidos, conforme lei Nº 1.005 - COO. PROP. IND.

PROJETO DE ELETRIFICAÇÃO E ILUMINAÇÃO URBANA	PROJETO: Eng. Edson Luiz Ortega	FOLHA Nº: ELAT-0713D Rev. 3C
	ESCALA: 1 : 100	
	DATA: 26 de setembro de 2024	
DISTRITO INDUSTRIAL IV	VISTO:	