TABELA DE COORDENADAS

Nº DO PONTO	NORTE	ESTE	ELEVAÇÃO
1	312.976,84	759.777,55	71.149
2	312.976,94	759.777,31	71.201
3	312.976,84	759.777,13	71.197
4	312.976,54	759.776,93	71.125
5	312.976,61	759.776,78	71.076
6	312.976,86	759.776,98	71.147
7	312.977,01	759.777,19	71.172
8	312.977,42	759.777,00	71.248
9	312.978,01	759.777,38	71.154
10	312.977,97	759.777,92	71.143
11	312.976,84	759.777,94	71.149
12	312.977,19	759.778,25	71.147
13	312.977,55	759.778,29	71.197
14	312.977,44	759.780,26	71.092
15	312.977,90	759.778,12	71.147
16	312.978,40	759.780,19	71.136
17	312.980,55	759.781,68	70.547
18	312.982,11	759.781,68	71.101
19	312.983,25	759.781,18	71.118
20	312.984,21	759.780,29	71.140
21	312.984,79	759.778,82	71.105
22	312.984,72	759.777,56	71.115
23	312.984,21	759.776,39	71.100
24	312.983,89	759.775,95	71.098
25	312.984,07	759.775,35	71.097
26	312.984,00	759.774,47	71.115
27	312.983,47	759.773,60	71.100
28	312.982,65	759.773,13	71.144
29	312.981,62	759.773,13	71.125
30	312.980,70	759.773,66	71.141
31	312.980,25	759.774,45	71.126
32	312.980,15	759.775,04	71.111
33	312.979,40	759.775,45	71.131
34	312.978,58	759.776,20	71.125
35	312.978,92	759.777,32	69.606
36	312.981,92	759.784,25	70.992
37	312.971,14	759.786,14	71.015
38	312.981,65	759.784,29	70.836
39	312.976,37	759.790,62	71.056
40	312.976,29	759.789,86	70.851
41	312.994,20	759.807,78	70.868
42	312.989,92	759.802,60	71.057
43	312.989,89	759.802,66	70.865
44	312.990,15	759.804,27	70.858
45	312.985,90	759.809,04	70.938
46	312.985,21	759.809,50	71.269
47	312.983,62	759.809,96	71.518
48	312.985,82	759.810,98	71.115
49	312.985,13	759.810,40	70.926
50	312.984,10	759.809,21	70.983

TABELA DE COORDENADAS

Nº DO PONTO	NORTE	ESTE	ELEVAÇÃO
51	312.986,17	759.809,54	70.936
52	312.991,24	759.815,85	71.208
53	312.990,11	759.815,85	70.961
54	312.989,52	759.817,88	70.938
55	312.988,91	759.818,63	70.873
56	312.985,02	759.823,04	70.931
57	312.984,93	759.821,92	71.026
58	312.983,12	759.820,32	70.999
59	312.982,58	759.821,02	70.698
60	312.979,59	759.824,96	70.689
61	312.975,92	759.828,75	70.698
62	312.967,30	759.821,22	70.428
63	312.959,69	759.814,61	70.305
64	312.952,38	759.808,05	70.272
65	312.948,07	759.806,29	70.207
66	312.946,33	759.804,34	70.057
67	312.944,61	759.805,99	70.003
68	312.943,13	759.800,04	70.151
69	312.937,17	759.806,71	69.975
70	312.937,58	759.806,99	69.841
71	312.946,44	759.807,99	70.107
72	312.946,09	759.808,36	70.123
73	312.945,71	759.807,95	70.035
74	312.945,93	759.807,52	70.253
75	312.946,39	759.814,58	70.527
76	312.946,39	759.814,59	70.543
77	312.953,49	759.821,02	70.428
78	312.959,27	759.822,76	70.914
79	312.959,16	759.822,78	70.816
80	312.963,20	759.825,91	70.708
81	312.967,58	759.829,30	70.755
82	312.971,60	759.832,39	71.224
83	312.975,13	759.836,03	70.873
84	312.981,54	759.832,22	70.701
85	312.975,63	759.826,18	70.645
86	312.980,04	759.821,56	70.803
87	312.978,02	759.820,11	70.671
88	312.975,73	759.818,30	70.592
89	312.973,53	759.816,36	70.567
90	312.971,13	759.814,53	70.521
91	312.968,85	759.812,36	70.492
92	312.969,30	759.809,40	70.547
93	312.970,50	759.809,39	71.053
94	312.972,48	759.805,82	70.849
95	312.967,02	759.801,10	70.812
96	312.975,69	759.803,40	70.978
97	312.983,78	759.801,90	70.992
98	312.986,18	759.799,32	70.920
99	312.983,86	759.801,89	71.013
100	312.986,43	759.806,32	70.820

TABELA DE COORDENADAS

Nº DO PONTO	NORTE	ESTE	ELEVAÇÃO
101	312.984,59	759.804,76	70.916
102	312.977,46	759.799,95	71.000
103	312.974,16	759.796,75	70.961
104	312.973,92	759.793,36	70.811
105	312.973,15	759.795,94	70.834
106	312.972,34	759.796,62	70.874
107	312.973,73	759.797,19	70.821
108	312.976,83	759.799,05	70.934
109	312.973,83	759.797,34	71.029
110	312.976,34	759.799,64	70.942
111	312.971,77	759.804,56	70.830
112	312.971,59	759.804,80	70.855
113	312.971,88	759.805,21	70.857
114	312.972,14	759.804,93	70.848
115	312.971,88	759.804,89	70.277
116	312.976,15	759.790,60	70.650
117	312.967,81	759.783,30	70.543
118	312.971,24	759.780,12	70.569
119	312.972,08	759.779,41	71.096
120	312.965,63	759.774,62	71.238
121	313.042,54	759.904,51	71.620
122	313.041,81	759.905,41	71.638
123	313.040,57	759.904,38	71.599
124	313.039,12	759.906,02	71.431
125	313.040,08	759.906,88	71.447
126	313.040,90	759.907,40	71.489
127	313.041,65	759.907,60	71.479
128	313.042,54	759.907,52	71.467
129	313.043,58	759.906,78	71.522
130	313.040,10	759.907,32	71.361
131	313.034,81	759.912,16	71.600
132	313.033,34	759.912,81	71.595
133	313.033,68	759.913,41	71.624
134	313.033,72	759.914,27	71.679
135	313.033,37	759.914,84	71.643
136	313.032,98	759.915,35	71.450
137	313.032,55	759.915,51	71.612
138	313.031,79	759.915,37	71.582
139	313.031,32	759.915,06	71.577
140	313.030,51	759.914,33	71.586
141	313.029,34	759.915,22	71.700
142	313.024,77	759.920,12	71.525
143	313.028,54	759.910,52	71.645
144	313.002,28	759.887,58	71.292
145	313.004,67	759.884,79	71.248
146	313.008,98	759.879,97	71.051
147	313.009,19	759.879,61	70.854
148	313.010,67	759.878,02	71.051
149	313.013,82	759.874,64	71.068
150	313.034,58	759.901,98	71.333

TABELA DE COORDENADAS

Nº DO PONTO	NORTE	ESTE	ELEVAÇÃO
151	313.036,15	759.900,41	71.440
152	313.039,17	759.896,88	71.575
153	313.045,11	759.896,48	71.473
154	312.984,21	759.854,69	70.540
155	312.987,16	759.851,06	70.673
156	312.982,80	759.856,30	70.386
157	312.982,61	759.856,63	70.451
158	312.978,24	759.861,72	70.739
159	312.977,97	759.862,11	70.749
160	312.976,96	759.863,31	70.789
161	312.976,06	759.864,06	70.792
162	312.975,89	759.864,42	70.771
163	312.974,04	759.866,48	70.780
164	312.973,77	759.866,80	70.573
165	312.969,33	759.871,26	70.297
166	312.944,07	759.848,91	69.935
167	312.947,81	759.843,89	70.244
168	312.948,06	759.843,53	70.239
169	312.948,89	759.842,32	70.235
170	312.950,00	759.841,27	70.302
171	312.950,09	759.841,13	70.321
172	312.950,92	759.840,11	70.247
173	312.951,80	759.839,00	70.170
174	312.952,10	759.838,61	70.257
175	312.956,17	759.833,43	69.915
176	312.956,38	759.833,10	69.906
177	312.957,70	759.831,46	69.879
178	312.960,84	759.827,81	70.240
179	312.937,00	759.806,76	70.051
180	312.933,94	759.810,40	69.678
181	312.932,58	759.812,18	69.741
182	312.932,40	759.812,44	69.722
183	312.928,05	759.817,33	69.842
184	312.927,64	759.817,77	69.894
185	312.926,80	759.818,92	69.897
186	312.926,09	759.819,98	70.078
187	312.924,93	759.821,29	69.853
188	312.924,05	759.822,42	69.838
189	312.923,80	759.822,77	69.792
190	312.919,50	759.827,21	69.617
191	313.000,31	759.889,67	71.108
192	313.001,30	759.888,58	71.181
193	313.002,34	759.887,18	71.237
194	313.003,26	759.886,24	71.295
195	313.004,20	759.885,16	71.228
196	313.026,62	759.912,80	71.553
197	313.027,43	759.911,66	71.516
198	313.028,23	759.910,61	71.649
199	313.029,15	759.909,29	71.588
200	313.030,32	759.908,19	71.534

TABELA DE COORDENADAS

Nº DO PONTO	NORTE	ESTE	ELEVAÇÃO
201	313.067,82	759.870,44	71.538
202	313.096,60	759.837,32	71.308
203	313.114,98	759.816,15	71.456
204	313.117,47	759.813,29	71.436
205	313.037,74	759.813,75	71.249
206	313.035,95	759.793,98	71.297
207	312.994,03	759.770,24	70.802
208	312.991,36	759.772,83	70.800
209	312.985,06	759.767,30	70.701
210	312.983,94	759.768,14	70.955
211	312.978,40	759.762,45	70.750
212	312.977,60	759.760,58	69.345
213	312.987,10	759.758,69	70.537
214	312.982,44	759.754,96	70.510
215	312.999,38	759.769,80	70.827
216	313.001,59	759.769,83	70.822
217	313.003,19	759.768,24	70.830
218	313.003,03	759.766,09	71.114
219	313.001,42	759.764,38	71.087
220	312.997,83	759.768,38	70.920
221	312.997,69	759.766,24	70.898
222	312.999,07	759.764,65	71.033
223	313.022,00	759.801,71	70.945
224	313.021,97	759.801,52	70.378
225	313.022,58	759.804,31	71.012
226	313.022,74	759.806,36	71.049
227	313.021,40	759.805,70	71.100
228	313.020,70	759.806,67	71.083
229	313.020,15	759.807,69	71.133
230	313.019,77	759.808,65	71.159
231	313.019,56	759.809,64	71.165
232	313.019,58	759.810,87	71.179
233	313.019,64	759.811,92	71.221
234	313.019,88	759.813,03	71.217
235	313.020,26	759.813,94	71.211
236	313.021,10	759.815,10	71.206
237	313.042,50	759.817,35	71.220
238	313.043,06	759.817,65	71.387
239	313.044,14	759.818,84	71.330
240	313.061,81	759.795,52	71.380
241	313.062,10	759.795,83	71.461
242	313.063,46	759.796,76	71.490
243	313.067,71	759.788,85	71.298
244	313.069,24	759.790,39	71.488
245	313.071,33	759.789,05	71.378
246	313.070,00	759.786,92	71.401
247	313.071,40	759.786,32	71.368
248	313.072,63	759.786,19	71.377
249	313.071,96	759.788,48	71.491
250	313.073,30	759.788,73	71.379

TABELA DE COORDENADAS

Nº DO PONTO	NORTE	ESTE	ELEVAÇÃO
251	313.074,39	759.789,30	71.430
252	313.074,60	759.786,66	71.402
253	313.076,41	759.787,64	71.391
254	313.078,04	759.788,79	71.554
255	313.076,74	759.790,55	71.578
256	313.082,26	759.783,86	71.417
257	313.083,53	759.782,17	71.484
258	313.080,88	759.782,80	71.643
259	313.079,88	759.781,87	71.406
260	313.081,78	759.780,80	71.521
261	313.080,84	759.779,64	71.529
262	313.079,22	759.780,89	71.422
263	313.078,74	759.779,58	71.337
264	313.078,60	759.778,47	71.373
265	313.080,80	759.779,20	71.508
266	313.080,32	759.779,10	71.556
267	313.080,67	759.778,44	71.486
268	313.080,87	759.777,42	71.529
269	313.081,60	759.776,33	71.498
270	313.082,86	759.774,90	71.496
271	313.081,58	759.772,82	71.393
272	313.080,44	759.774,17	71.408
273	313.079,62	759.775,16	71.374
274	313.079,00	759.776,47	71.306
275	313.078,73	759.777,44	71.362
276	313.092,59	759.790,64	71.566
277	313.092,13	759.791,18	71.565
278	313.092,67	759.791,61	71.563
279	313.093,15	759.791,01	71.560
280	313.114,48	759.807,88	71.444
281	313.115,65	759.806,36	71.550
282	313.118,50	759.808,53	71.556
283	313.119,16	759.809,02	71.421
284	313.116,01	759.811,65	71.481
285	313.115,80	759.811,93	71.506
286	313.117,27	759.813,09	70.979
287	313.114,36	759.816,04	71.088
288	313.112,79	759.817,64	71.519
289	313.114,16	759.817,07	71.397
290	313.115,46	759.818,50	71.411
291	313.116,03	759.819,41	71.413
292	313.116,39	759.820,40	71.394
293	313.116,57	759.821,44	71.423
294	313.116,55	759.822,16	71.458
295	313.116,24	759.822,79	71.456
296	313.115,22	759.823,92	71.409
297	313.113,46	759.822,51	71.604
298	313.114,15	759.821,71	71.598
299	313.114,22	759.821,10	71.579
300	313.113,88	759.820,28	71.548

TABELA DE COORDENADAS


Nº DO PONTO	NORTE	ESTE	ELEVAÇÃO
301	313.113,30	759.819,42	71.549
302	313.112,61	759.818,81	71.535
303	313.118,97	759.811,53	71.459
304	313.120,19	759.812,52	71.382
305	313.121,09	759.813,11	71.390
306	313.121,62	759.813,36	71.390
307	313.122,18	759.813,44	71.389
308	313.123,19	759.813,40	71.383
309	313.123,93	759.813,24	71.376
310	313.124,73	759.812,91	71.388
311	313.126,84	759.810,55	71.358
312	313.125,01	759.809,02	71.539
313	313.123,96	759.810,24	71.580
314	313.123,32	759.811,04	71.590
315	313.122,63	759.811,18	71.593
316	313.122,03	759.811,08	71.586
317	313.121,44	759.810,70	71.582
318	313.120,38	759.809,87	71.570
319	313.098,84	759.839,43	71.593
320	313.100,02	759.840,46	71.629
321	313.100,55	759.840,90	71.481
322	313.102,75	759.843,10	71.551
323	313.107,68	759.847,40	71.639
324	313.112,32	759.851,55	71.644
325	313.114,56	759.853,47	71.478
326	313.116,77	759.855,43	71.901
327	313.089,28	759.887,02	71.666
328	313.086,91	759.885,20	71.468
329	313.084,68	759.883,30	71.598
330	313.079,59	759.879,59	71.751
331	313.074,39	759.875,52	71.714
332	313.071,98	759.873,96	71.515
333	313.071,34	759.873,68	71.676
334	313.070,27	759.872,50	71.724
335	313.047,80	759.898,46	71.668
336	313.048,93	759.899,48	71.689
337	313.049,48	759.899,95	71.567
338	313.051,51	759.901,74	71.604
339	313.056,47	759.906,15	71.744
340	313.061,23	759.910,28	71.682
341	313.063,67	759.912,10	71.645
342	313.044,31	759.905,99	71.544
343	313.018,01	759.834,89	71.119
344	313.010,31	759.855,54	71.080
345	313.014,01	759.856,04	70.763
346	313.028,43	759.832,79	71.082
347	313.028,69	759.832,98	71.068
348	313.029,08	759.832,53	71.081
349	313.028,86	759.832,33	71.126
350	313.028,76	759.832,63	70.766

TABELA DE COORDENADAS

Nº DO PONTO	NORTE	ESTE	ELEVAÇÃO
351	313.027,20	759.834,86	71.097
352	313.028,71	759.836,22	71.295
353	313.024,43	759.828,31	71.078
354	313.024,63	759.827,68	71.071
355	313.024,84	759.827,87	71.078
356	313.024,21	759.828,11	71.088
357	313.024,53	759.828,06	70.757
358	313.023,60	759.828,79	71.118
359	313.022,12	759.830,48	71.130
360	313.004,38	759.812,10	70.894
361	313.001,42	759.812,43	71.132
362	313.012,90	759.802,51	70.719
363	313.012,83	759.802,88	70.889
364	313.012,55	759.802,67	70.867
365	313.013,01	759.802,06	70.870
366	313.013,32	759.802,31	70.889
367	313.016,62	759.797,50	71.049
368	313.016,81	759.797,62	70.909
369	313.015,38	759.796,15	71.568
370	313.037,21	759.773,73	71.300
371	313.037,28	759.773,81	71.111
372	313.035,73	759.772,42	71.327
373	313.040,56	759.766,77	71.318
374	313.042,56	759.767,68	71.130
375	313.045,18	759.780,22	71.278
376	313.045,07	759.778,11	71.286
377	313.046,34	759.776,74	71.369
378	313.044,82	759.775,16	71.228
379	313.046,34	759.773,89	71.178
380	313.047,48	759.773,19	71.183
381	313.048,71	759.772,58	71.213
382	313.047,98	759.775,49	71.332
383	313.049,69	759.774,58	71.302
384	313.051,31	759.774,01	70.598
385	313.052,14	759.773,81	70.300
386	313.052,60	759.771,58	71.142
387	313.051,21	759.771,77	71.465
388	313.049,93	759.772,14	71.357
389	313.054,64	759.772,02	71.117
390	313.053,95	759.774,18	71.397
391	313.056,53	759.772,88	71.263
392	313.055,35	759.774,74	71.365
393	313.056,84	759.775,71	71.384
394	313.058,14	759.773,96	71.277
395	313.059,67	759.775,43	71.271
396	313.058,04	759.776,83	71.453
397	313.060,89	759.777,13	71.276
398	313.058,98	759.778,11	71.551
399	313.061,68	759.778,99	71.393
400	313.061,84	759.780,85	71.372


TABELA DE COORDENADAS

Nº DO PONTO	NORTE	ESTE	ELEVAÇÃO
401	313.059,75	759.780,85	71.658
402	313.059,58	759.779,40	71.608
403	313.061,62	759.783,09	71.264
404	313.061,14	759.784,92	71.380
405	313.060,59	759.786,26	71.332
406	313.059,24	759.783,99	71.471
407	313.058,58	759.785,28	71.395
408	313.057,85	759.786,52	71.459
409	313.056,96	759.787,74	71.415
410	313.056,76	759.785,70	71.357
411	313.057,29	759.790,53	71.576
412	313.050,51	759.792,87	71.455
413	313.050,68	759.793,33	71.325
414	313.050,39	759.793,99	71.327
415	313.049,70	759.794,22	71.494
416	313.049,28	759.794,05	71.339
417	313.050,05	759.798,87	71.180
418	313.050,28	759.799,06	71.180
419	313.050,68	759.798,61	71.183
420	313.050,45	759.798,41	71.189
421	313.033,92	759.817,64	70.851
422	313.033,99	759.817,27	71.179
423	313.034,19	759.817,50	71.136
424	313.033,78	759.817,92	71.115
425	313.033,56	759.817,71	71.130
426	313.034,28	759.816,54	71.201
427	313.034,18	759.813,50	71.215
428	313.033,98	759.811,46	71.295
429	313.033,15	759.814,61	71.294
430	313.031,97	759.815,86	71.261
431	313.033,56	759.817,43	71.148
432	313.032,43	759.818,34	70.943
433	313.030,65	759.819,32	70.949
434	313.029,40	759.819,74	71.271
435	313.029,50	759.817,47	71.198
436	313.028,39	759.817,74	71.226
437	313.027,35	759.817,93	71.197
438	313.025,84	759.817,83	71.149
439	313.025,55	759.820,00	71.099
440	313.027,71	759.820,08	71.366
441	313.023,32	759.819,36	71.157
442	313.021,74	759.818,52	71.293
443	313.019,86	759.817,11	70.963
444	313.021,61	759.815,71	71.153
445	313.022,42	759.816,43	71.199
446	313.023,96	759.817,29	71.198
447	313.025,76	759.817,77	71.145
448	313.026,90	759.817,88	71.203
449	313.018,00	759.813,96	71.083
450	313.017,55	759.812,33	70.957

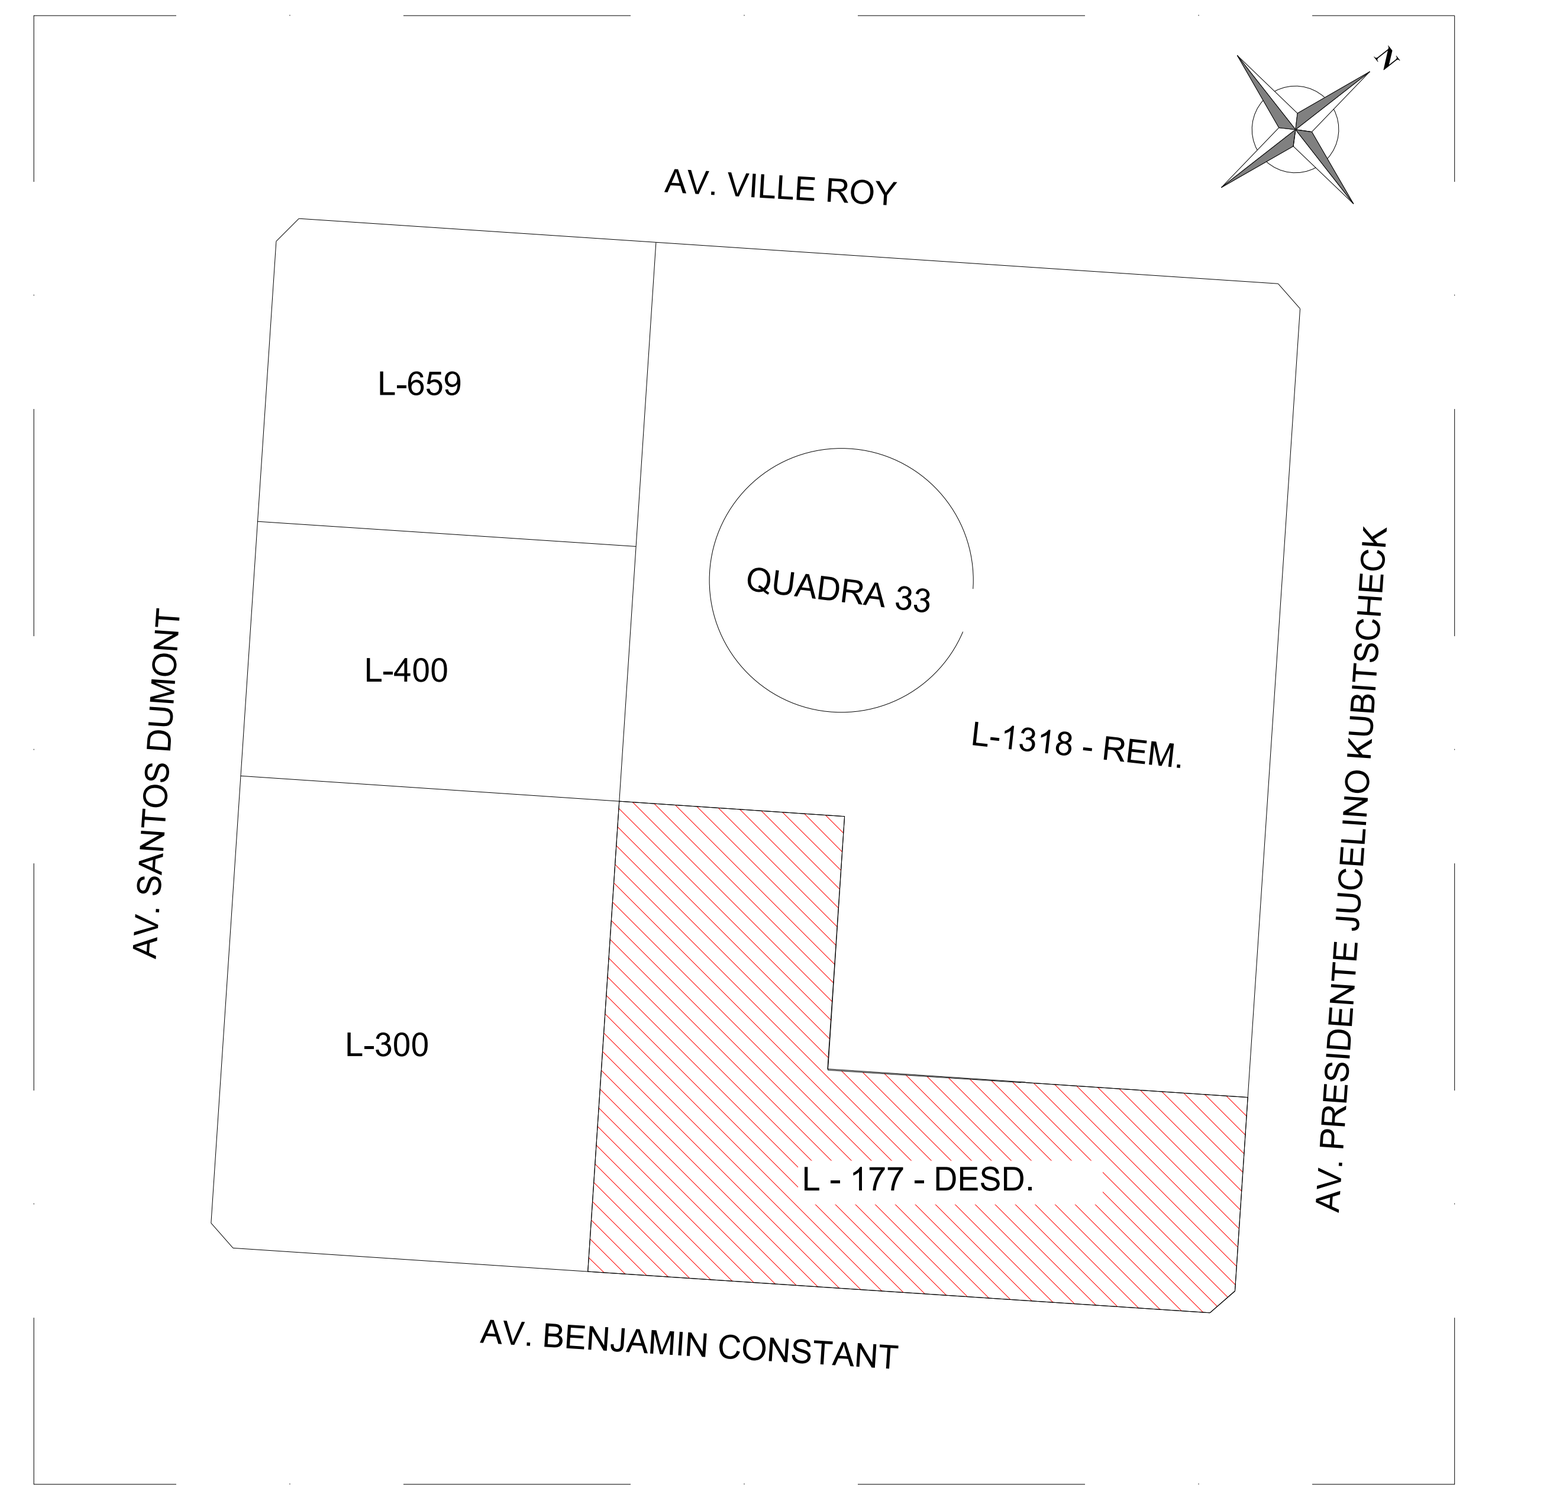

SITUAÇÃO
SEM ESCALA

CONVENÇÕES TOPOGRÁFICAS

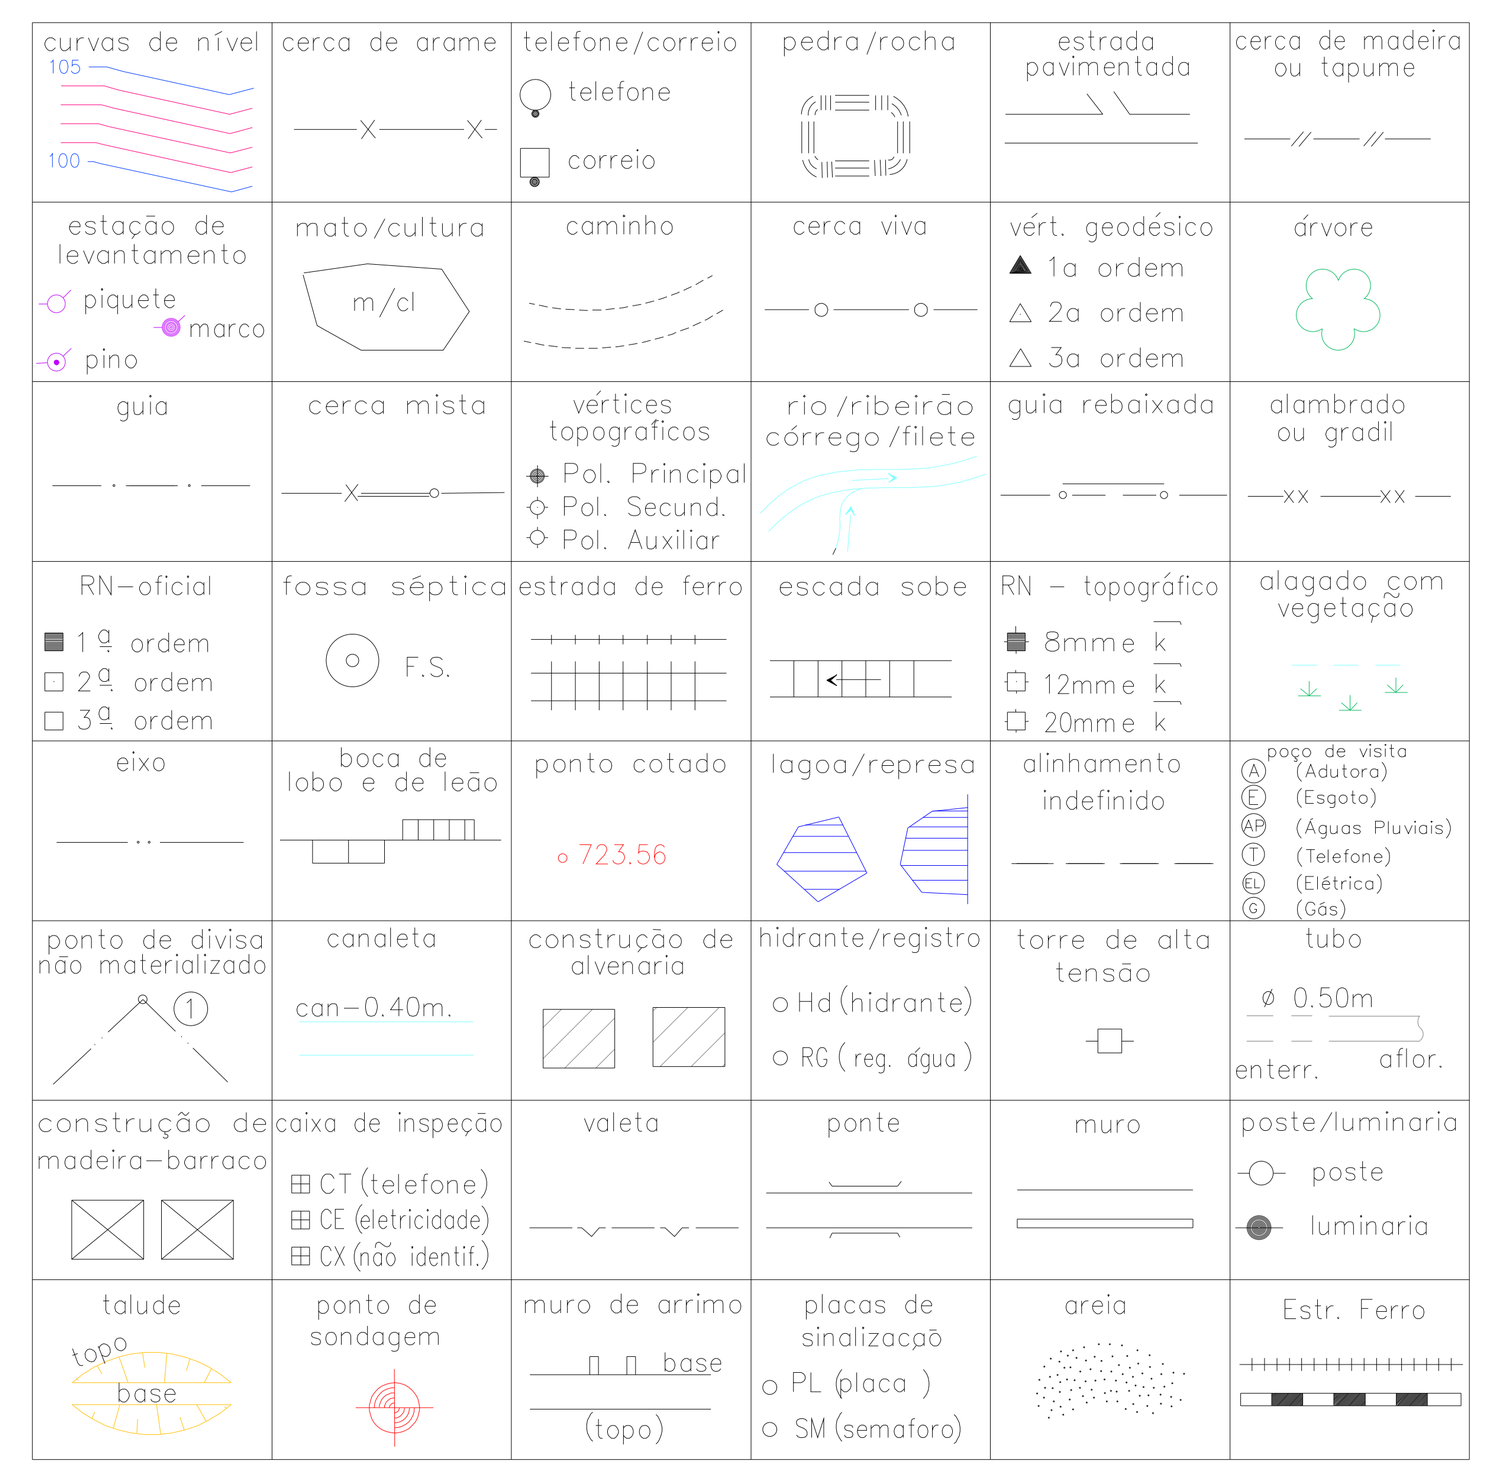

CONFORME NBR – 13133

TABELA DE COORDENADAS

Nº DO PONTO	NORTE	ESTE	ELEVAÇÃO
451	313.017,34	759.811,18	70.885
452	313.017,32	759.809,95	70.979
453	313.017,50	759.808,63	70.952
454	313.017,91	759.807,29	70.939
455	313.018,19	759.806,62	71.066
456	313.018,91	759.805,49	71.273
457	313.019,75	759.804,41	71.064
458	313.021,00	759.802,95	71.190
459	313.022,35	759.801,41	71.071
460	313.022,39	759.801,25	71.031
461	313.022,16	759.801,06	70.965
462	313.021,76	759.801,52	70.957
463	312.966,65	759.773,59	70.904
464	312.966,41	759.773,43	70.862
465	312.965,82	759.774,35	70.911
466	312.962,69	759.778,02	70.334
467	312.957,30	759.783,61	70.575
468	312.961,20	759.785,20	70.579
469	312.966,58	759.787,14	70.667
470	312.969,34	759.795,28	70.620
471	312.957,89	759.799,17	70.715
472	312.955,37	759.791,74	70.803
473	312.954,46	759.794,06	70.678
474	312.961,69	759.794,43	69.410
475	312.955,02	759.807,76	70.355
476	312.951,37	759.803,22	70.483
477	312.954,21	759.801,13	70.481
478	312.953,57	759.806,57	70.924
479	312.953,91	759.806,42	70.942
480	312.953,77	759.806,71	70.929
481	312.953,72	759.806,51	70.955
482	312.955,37	759.804,57	70.974
483	312.954,15	759.805,41	70.972
484	312.954,35	759.805,12	70.950
485	312.953,82	759.805,18	70.957
486	312.954,11	759.804,86	70.978
487	312.955,62	759.808,20	70.983
488	312.957,20	759.806,32	70.955
489	312.957,15	759.806,90	70.430
490	312.959,16	759.807,99	70.964
491	312.959,16	759.808,00	70.958
492	312.957,45	759.809,79	70.919
493	312.958,36	759.809,15	70.844
494	312.958,88	759.809,13	70.927
495	312.958,62	759.809,42	70.930
496	312.958,64	759.808,89	70.868
497	312.958,67	759.810,80	70.613
498	312.957,31	759.810,84	70.628
499	312.956,70	759.811,79	70.578
500	312.957,35	759.812,36	70.631

TABELA DE COORDENADAS

Nº DO PONTO	NORTE	ESTE	ELEVAÇÃO
501	312.962,18	759.813,90	70.505
502	312.960,91	759.815,41	70.557
503	312.962,18	759.814,63	70.541
504	312.966,92	759.801,31	70.757
505	312.966,22	759.801,10	70.837
506	312.965,24	759.817,00	70.572
507	312.969,91	759.821,10	70.428
508	312.988,86	759.828,40	70.682
509	312.989,70	759.852,97	70.843
510	312.996,82	759.859,19	70.910
511	313.005,70	759.867,09	71.043
512	313.013,99	759.865,42	71.284
513	313.011,96	759.864,77	71.217
514	313.013,58	759.865,89	71.312
515	313.014,61	759.864,53	71.204
516	313.013,28	759.863,66	70.284
517	313.019,92	759.870,46	71.316
518	313.026,04	759.875,88	71.620
519	313.025,63	759.875,77	71.678
520	313.025,36	759.875,68	71.677
521	313.025,41	759.875,84	71.681
522	313.022,90	759.882,34	71.462
523	313.032,80	759.881,79	71.537
524	313.041,47	759.871,84	71.565
525	313.046,70	759.865,65	71.678
526	313.053,42	759.857,95	71.628
527	313.063,29	759.875,38	71.423
528	313.049,40	759.879,49	71.186
529	313.054,53	759.885,35	71.578
530	313.045,06	759.896,24	71.593
531	313.039,21	759.896,65	71.657
532	313.041,25	759.884,96	71.544
533	313.032,99	759.886,36	71.864
534	313.020,15	759.853,59	71.387
535	313.022,48	759.855,58	71.492
536	313.023,83	759.848,95	71.442
537	313.019,06	759.844,82	71.394
538	313.020,62	759.844,68	71.340
539	313.022,37	759.841,74	71.378
540	313.022,49	759.843,06	71.412
541	313.023,55	759.842,22	71.416
542	313.034,02	759.852,88	71.876
543	313.033,78	759.853,54	72.014
544	313.034,71	759.851,52	71.969
545	313.030,06	759.847,61	71.680
546	313.029,77	759.848,33	71.695
547	313.029,30	759.848,92	71.732
548	313.029,16	759.847,96	71.510
549	313.028,65	759.848,58	71.730
550	313.029,25	759.848,39	71.223

TABELA DE COORDENADAS

Nº DO PONTO	NORTE	ESTE	ELEVAÇÃO
551	313.033,96	759.842,98	71.734
552	313.039,80	759.846,02	71.494
553	313.038,75	759.847,04	71.714
554	313.038,92	759.847,11	71.511
555	313.034,16	759.842,95	71.443
556	313.026,20	759.834,04	71.208
557	313.022,84	759.831,21	71.211
558	313.018,01	759.827,09	71.132
559	313.010,61	759.820,62	71.197
560	313.004,37	759.830,71	70.981
561	313.009,89	759.835,35	71.069
562	313.007,29	759.834,63	70.984
563	313.005,80	759.820,33	70.949
564	313.000,62	759.816,29	71.001
565	312.997,48	759.820,16	70.989
566	313.002,37	759.824,72	70.939
567	313.000,37	759.827,59	70.945
568	312.994,04	759.825,87	70.905
569	312.993,07	759.829,50	70.941
570	312.999,71	759.831,83	70.951
571	313.000,38	759.834,90	70.918
572	312.995,69	759.840,29	70.970
573	312.998,28	759.843,42	70.912
574	313.003,36	759.838,35	70.867
575	313.003,68	759.837,96	70.139
576	312.998,28	759.843,45	70.883
577	313.007,70	759.847,34	71.157
578	313.007,82	759.840,60	71.013
579	313.008,61	759.838,41	71.031
580	313.012,32	759.839,66	71.095
581	313.017,12	759.844,60	71.289
582	313.021,88	759.840,71	71.252
583	312.996,21	759.821,64	71.103
584	313.001,26	759.812,46	71.025
585	313.004,41	759.808,79	71.026
586	313.012,26	759.799,63	71.049
587	313.015,95	759.791,42	70.910
588	313.018,16	759.792,75	70.953
589	313.018,68	759.788,80	70.817
590	313.029,62	759.779,42	70.996
591	313.027,48	759.777,49	71.142
592	313.040,41	759.766,82	71.279
593	313.031,09	759.758,85	71.036
594	313.025,81	759.763,92	70.994
595	313.025,69	759.763,93	71.200
596	313.017,16	759.773,90	71.021
597	313.018,68	759.779,86	70.952
598	313.025,92	759.774,70	70.994
599	313.010,85	759.771,36	70.934
600	313.012,50	759.769,56	70.917

TABELA DE COORDENADAS

Nº DO PONTO	NORTE	ESTE	ELEVAÇÃO
601	313.021,31	759.759,86	70.364
602	313.022,66	759.758,36	71.061
603	313.025,74	759.754,18	71.111
604	313.016,36	759.746,10	70.951
605	313.013,76	759.750,00	70.968
606	313.012,38	759.752,00	70.961
607	313.003,73	759.761,90	70.991
608	312.999,25	759.757,87	70.929
609	313.001,96	759.763,55	71.132
610	312.997,72	759.758,18	71.087
611	312.997,42	759.762,27	71.078
612	313.006,51	759.755,59	71.213
613	313.007,84	759.747,97	70.967
614	313.012,01	759.742,38	70.966
615	313.001,41	759.733,25	71.155
616	312.997,75	759.737,43	71.049
617	312.988,57	759.747,96	70.830
618	312.988,99	759.749,23	70.537
619	312.991,31	759.744,89	70.951
620	312.994,80	759.747,61	70.859
621	312.996,08	759.746,69	70.794
622	313.003,14	759.737,79	70.944
623	313.007,43	759.744,02	70.887
624	313.007,31	759.744,02	70.897
625	313.014,60	759.753,94	71.055
626	313.015,00	759.754,34	71.016
627	313.018,99	759.748,94	70.986
628	313.019,44	759.749,27	71.003
629	313.025,44	759.763,63	71.106
630	313.025,50	759.764,37	71.112
631	313.029,61	759.767,25	70.947
632	313.029,28	759.767,72	70.973
633	313.034,96	759.771,96	71.005
634	313.034,49	759.772,28	71.039
635	313.018,70	759.779,82	71.009
636	313.001,45	759.777,06	70.923
637	313.001,23	759.776,41	70.825
638	312.998,67	759.779,24	70.955
639	313.005,04	759.784,82	70.906
640	313.004,03	759.785,75	71.030
641	313.009,12	759.790,30	70.910
642	313.008,91	759.790,59	70.970
643	313.012,00	759.793,31	70.881
644	313.005,82	759.795,66	70.935
645	313.006,60	759.796,30	70.952
646	313.011,41	759.800,24	70.977
647	313.009,40	759.801,26	70.855
648	313.009,27	759.801,86	70.785
649	313.001,45	759.806,69	70.882
650	313.000,05	759.806,47	70.824

TABELA DE COORDENADAS

Nº DO PONTO	NORTE	ESTE	ELEVAÇÃO
651	313.006,61	759.798,33	70.878
652	313.004,17	759.801,04	70.989
653	313.004,88	759.800,23	70.853
654	313.007,49	759.803,88	70.756
655	313.008,14	759.803,08	70.802
656	312.998,28	759.803,82	70.929
657	312.994,89	759.806,95	70.778
658	312.991,22	759.803,42	70.665
659	312.985,90	759.798,85	70.785
660	312.982,08	759.795,56	70.853
661	312.982,54	759.794,67	71.077
662	312.984,88	759.792,11	70.975
663	312.985,71	759.791,83	70.964
664	312.990,99	759.785,81	71.105
665	312.991,63	759.783,96	70.973
666	312.992,69	759.784,83	71.043
667	312.997,95	759.778,88	71.208
668	312.996,84	759.777,84	71.265
669	312.986,37	759.779,31	70.999
670	312.989,19	759.776,05	71.027
671	312.983,01	759.770,73	71.314
672	312.984,86	759.768,04	71.571
673	312.984,70	759.768,02	71.688
674	312.974,55	759.777,24	71.110
675	312.974,55	759.777,23	71.099
676	312.976,33	759.777,97	71.177
677	312.976,32	759.778,16	71.154
678	312.976,63	759.777,92	71.181
679	312.976,83	759.777,78	71.153



DELIMITAÇÃO DO TERRENO
SEM ESCALA

NOTA:
01 - MEDIDAS EXPRESSA EM METRO.

CONTROLE DE REVISÃO DO PROJETO			
Rev. 06			
Rev. 05			
Rev. 04			
Rev. 03			
Rev. 02			
Rev. 01			
Rev. 00			
REVISÃO	DATA	DESCRIÇÃO	VERIFICAÇÃO

VERSÃO

OBSERVAÇÕES:

APROVAÇÕES

ASSINATURAS

AUTORIZADO E APROVADO

AUTOR DO PROJETO:

gov.br Documento assinado digitalmente
JANIO RIBEIRO LOPES
Data: 03/12/2025 18:54:19-0300
Verifique em https://validar.iti.gov.br

ENGº JÂNIO RIBEIRO LOPES - CREA: 0912111810

RESP. TÉCNICO:

ASSINATURA

LEVANTAMENTO TOPOGRÁFICO

TÍTULO DO PROJETO:
PROJETO DE LEVANTAMENTO TOPOGRÁFICO

IDENTIFICAÇÃO DA OBRA:
CONSTRUÇÃO DO PRÉDIO DA PROCURADORIA GERAL DO ESTADO DE RORAIMA - PGERR

ENDEREÇO DO IMÓVEL:
AV. BENJAMIN CONSTANT, LOTE: 177 - DESD., BAIRRO: SÃO PEDRO, BOA VISTA - RORAIMA, CEP: 69306-695

ETAPA:
01

RIBEIRO LOPES
CONSULTORIA E SERVIÇOS
RL - RIBEIRO LOPES CONSULTORIA E SERVIÇOS
Rua: Gavião, n° 289, Joquei Clube
CEP: 69.313-028 - Boa Vista/RR

GOVERNO DO ESTADO DE RORAIMA
SECRETARIA ESTADUAL DE INFRAESTRUTURA (SEINF)
AV. Getúlio Vargas, Nº 3941, Canarinho.
CEP: 69.306-700 - Boa Vista/RR

ASSUNTO:
TABELA DE PONTOS & DELIMITAÇÃO DO TERRENO

AUTOR DO PROJETO:
ENGº JÂNIO RIBEIRO LOPES - CREA/RR: 0912111810

DATA: NOVEMBRO / 2025
ESCALA: INDICADA
FOLHA: 02 / 04

NOME DO ARQUIVO:
PRJ-LEV-SEINF-PGERR-02-04

ÁREA CONSTRUÍDA: -
ÁREA DO TERRENO: 8.000,00 m²

DIREITOS AUTORAIS RESERVADOS CONFORME LEI 5.988 DE 14/12/1973

FORMATO A0: 1189 x 841

MATHEUS SOARES / JÂNIO LOPES Contatos +55 95 99147-4870 e +55 95 99127-2034