
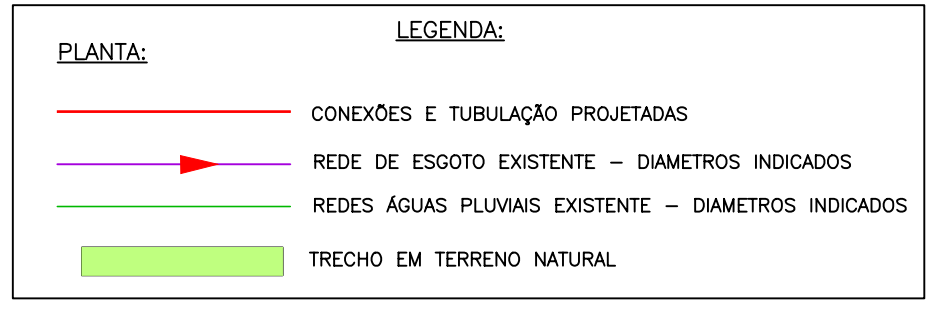
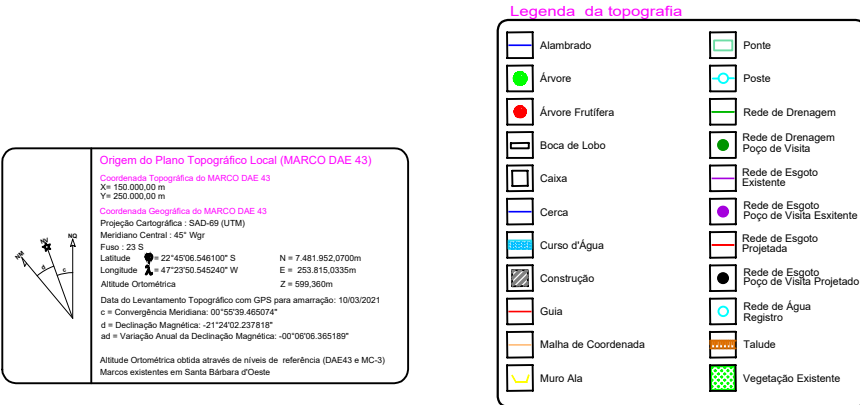
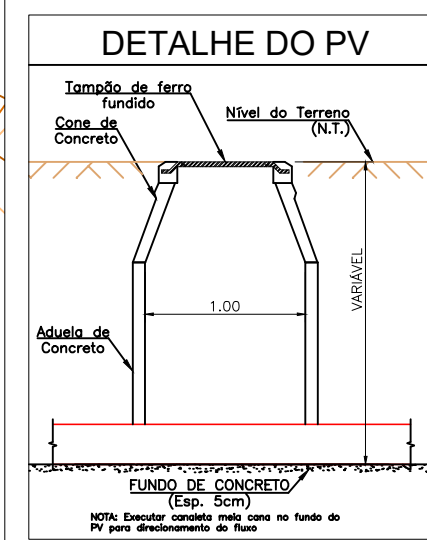
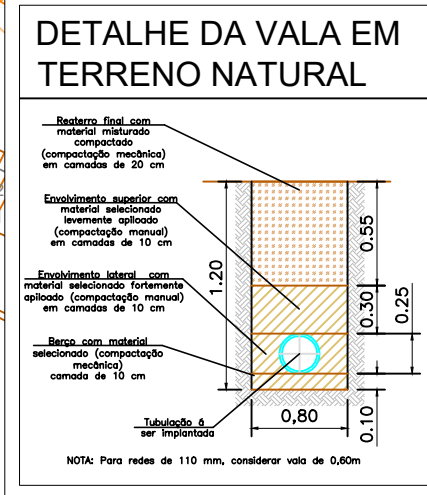


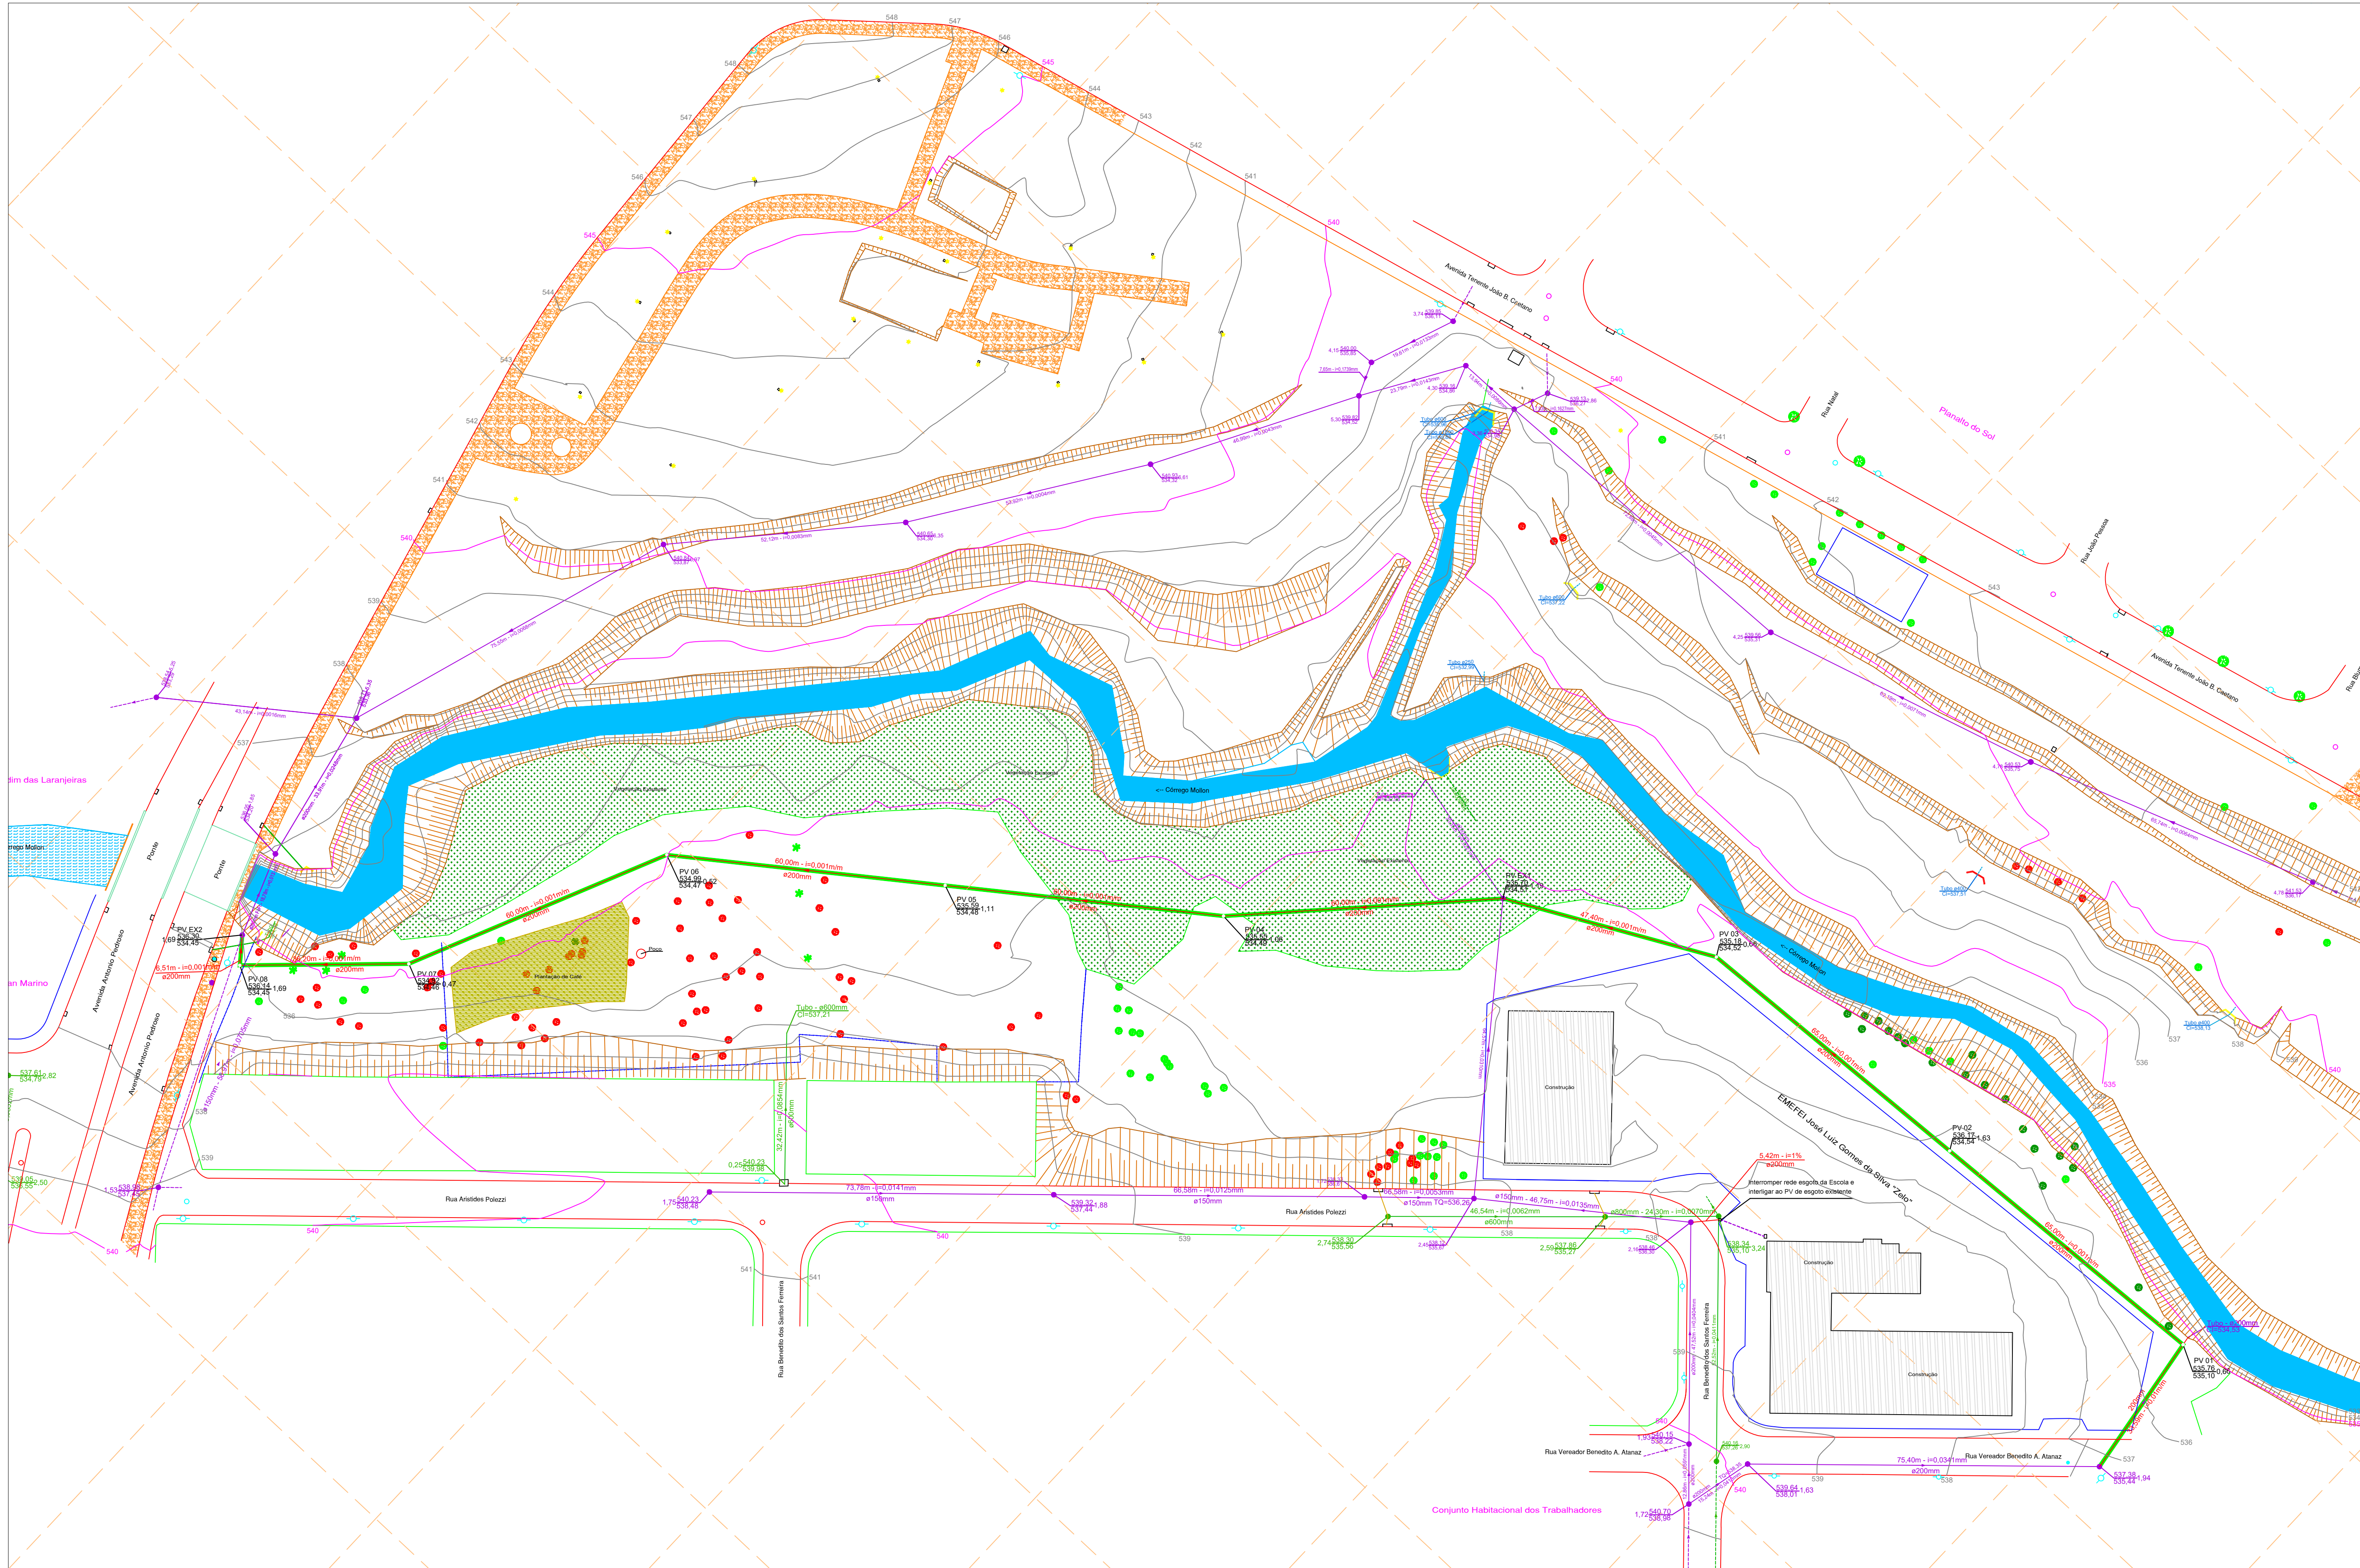

NOTAS

- 1 - DIMENSÕES E ELEVÇÕES EM METROS, EXCETO ONDE INDICADO;
- 2 - OS DANOS CAUSADOS AS INSTALAÇÕES SUBTERRÂNEAS, SERÃO DE INTEIRA RESPONSABILIDADE DA EXECUTORA DA OBRA, INDEPENDENTEMENTE DA INTERFERÊNCIA CONSTAR OU NÃO NOS PROJETOS.
- 3 - ALTERAÇÕES DESTAS INSTALAÇÕES SOMENTE PODERÃO SER REALIZADAS COM EXPRESSA ANUÊNCIA DO DAE SANTA BÁRBARA D'OESTE
- 4 - TODA A TUBULAÇÃO SERÁ IMPLANTADA EM VALA A CÉU ABERTO;
- 5 - O TRAJETO DA REDE PODE VARIAR DE ACORDO COM AS INTERFERÊNCIAS ENCONTRADAS.

REVISÕES		
E		
D		
C		
B		
A	Emissão Inicial	18/06/24
Nº	DESCRIÇÃO	DATA

RESPONSÁVEL TÉCNICO

APROVAÇÃO

Executado por: **DEPARTAMENTO DE ÁGUA E ESGOTO**
SANTA BÁRBARA D'OESTE
RUA JOSE BONIFÁCIO, 400 - CENTRO
CEP: 13450-037
FONE: (19) 3459-5916

Local: **Conjunto Habitacional Trabalhadores**
Projeto: **Ricardo Galhardi**
Folha: **A1**
Esc.: **1:500** Data: **JUNHO/2025**

REDE DE ESGOTO TRABALHADORES

PROJETO EXECUTIVO - EXECUÇÃO DE INTERCEPTOR DE ESGOTO AS MARGENS DO CÓRREGO MOLLON NO BAIRRO CONJUNTO HABITACIONAL DOS TRABALHADORES

Responsável técnico - Kepler Kadmo Isidoro da Silva
Cargo: Engenheiro Civil.
ART: