


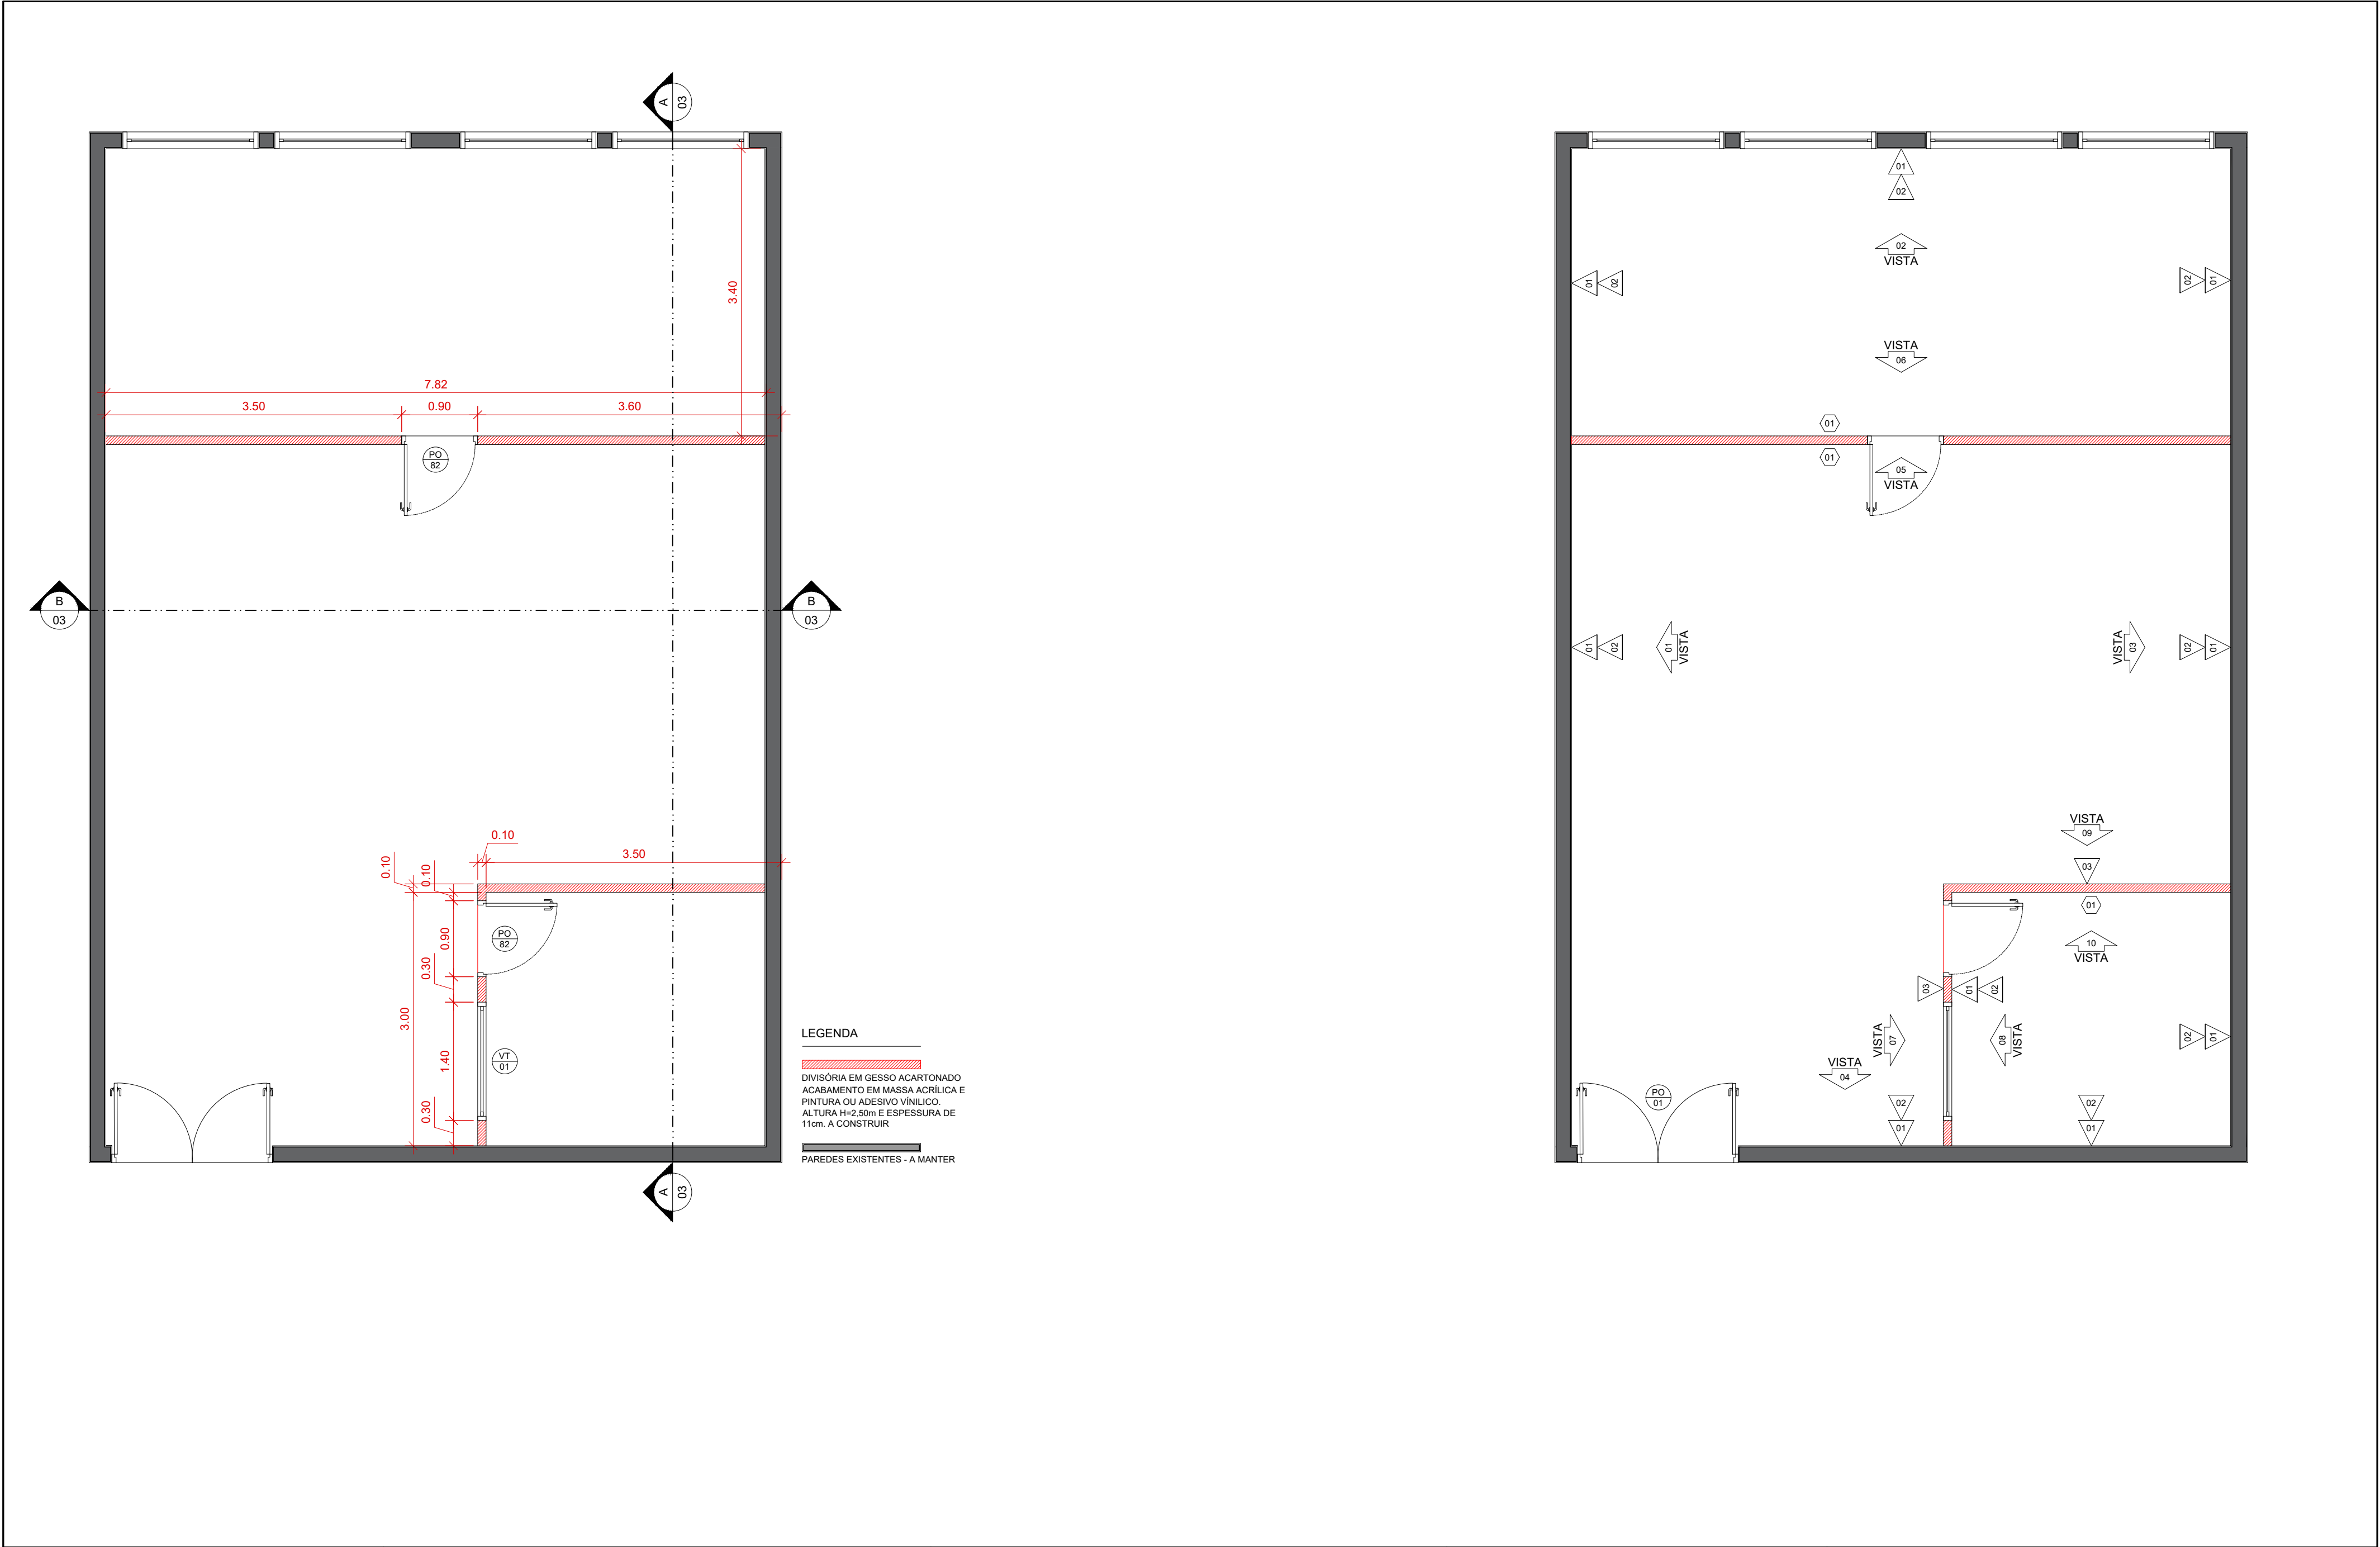

FIEC Fundação Indaitubana de Educação e Cultura	OBSERVAÇÕES: CONFERIR MEDIDAS NO LOCAL; NÃO UTILIZAR ESCALA SOBRE O PAPEL; EM CASO DE CONFLITO DE COTAS, PREVALECE A DO DESENHO DE MAIOR ESCALA; EM CASO DE DÚVIDAS CONSULTE SEMPRE O RESPONSÁVEL TÉCNICO	ASSUNTO : SALA DOS PROFESSORES	DATA: 27/10/2025	APROVAÇÃO
		PROJETO : PLANTA DE SITUAÇÃO ATUAL, CORTES E VISTAS	ESCALA: 1/50	
		RESPONSÁVEL : SETOR DE PROJETOS E APOIO À INFRA ESTRUTURA	PRANCHA 02/10	