


13°44'21.7"S 46°52'50.1"W

COORDENADAS GEOGRAFICAS  
S/ ESCALA

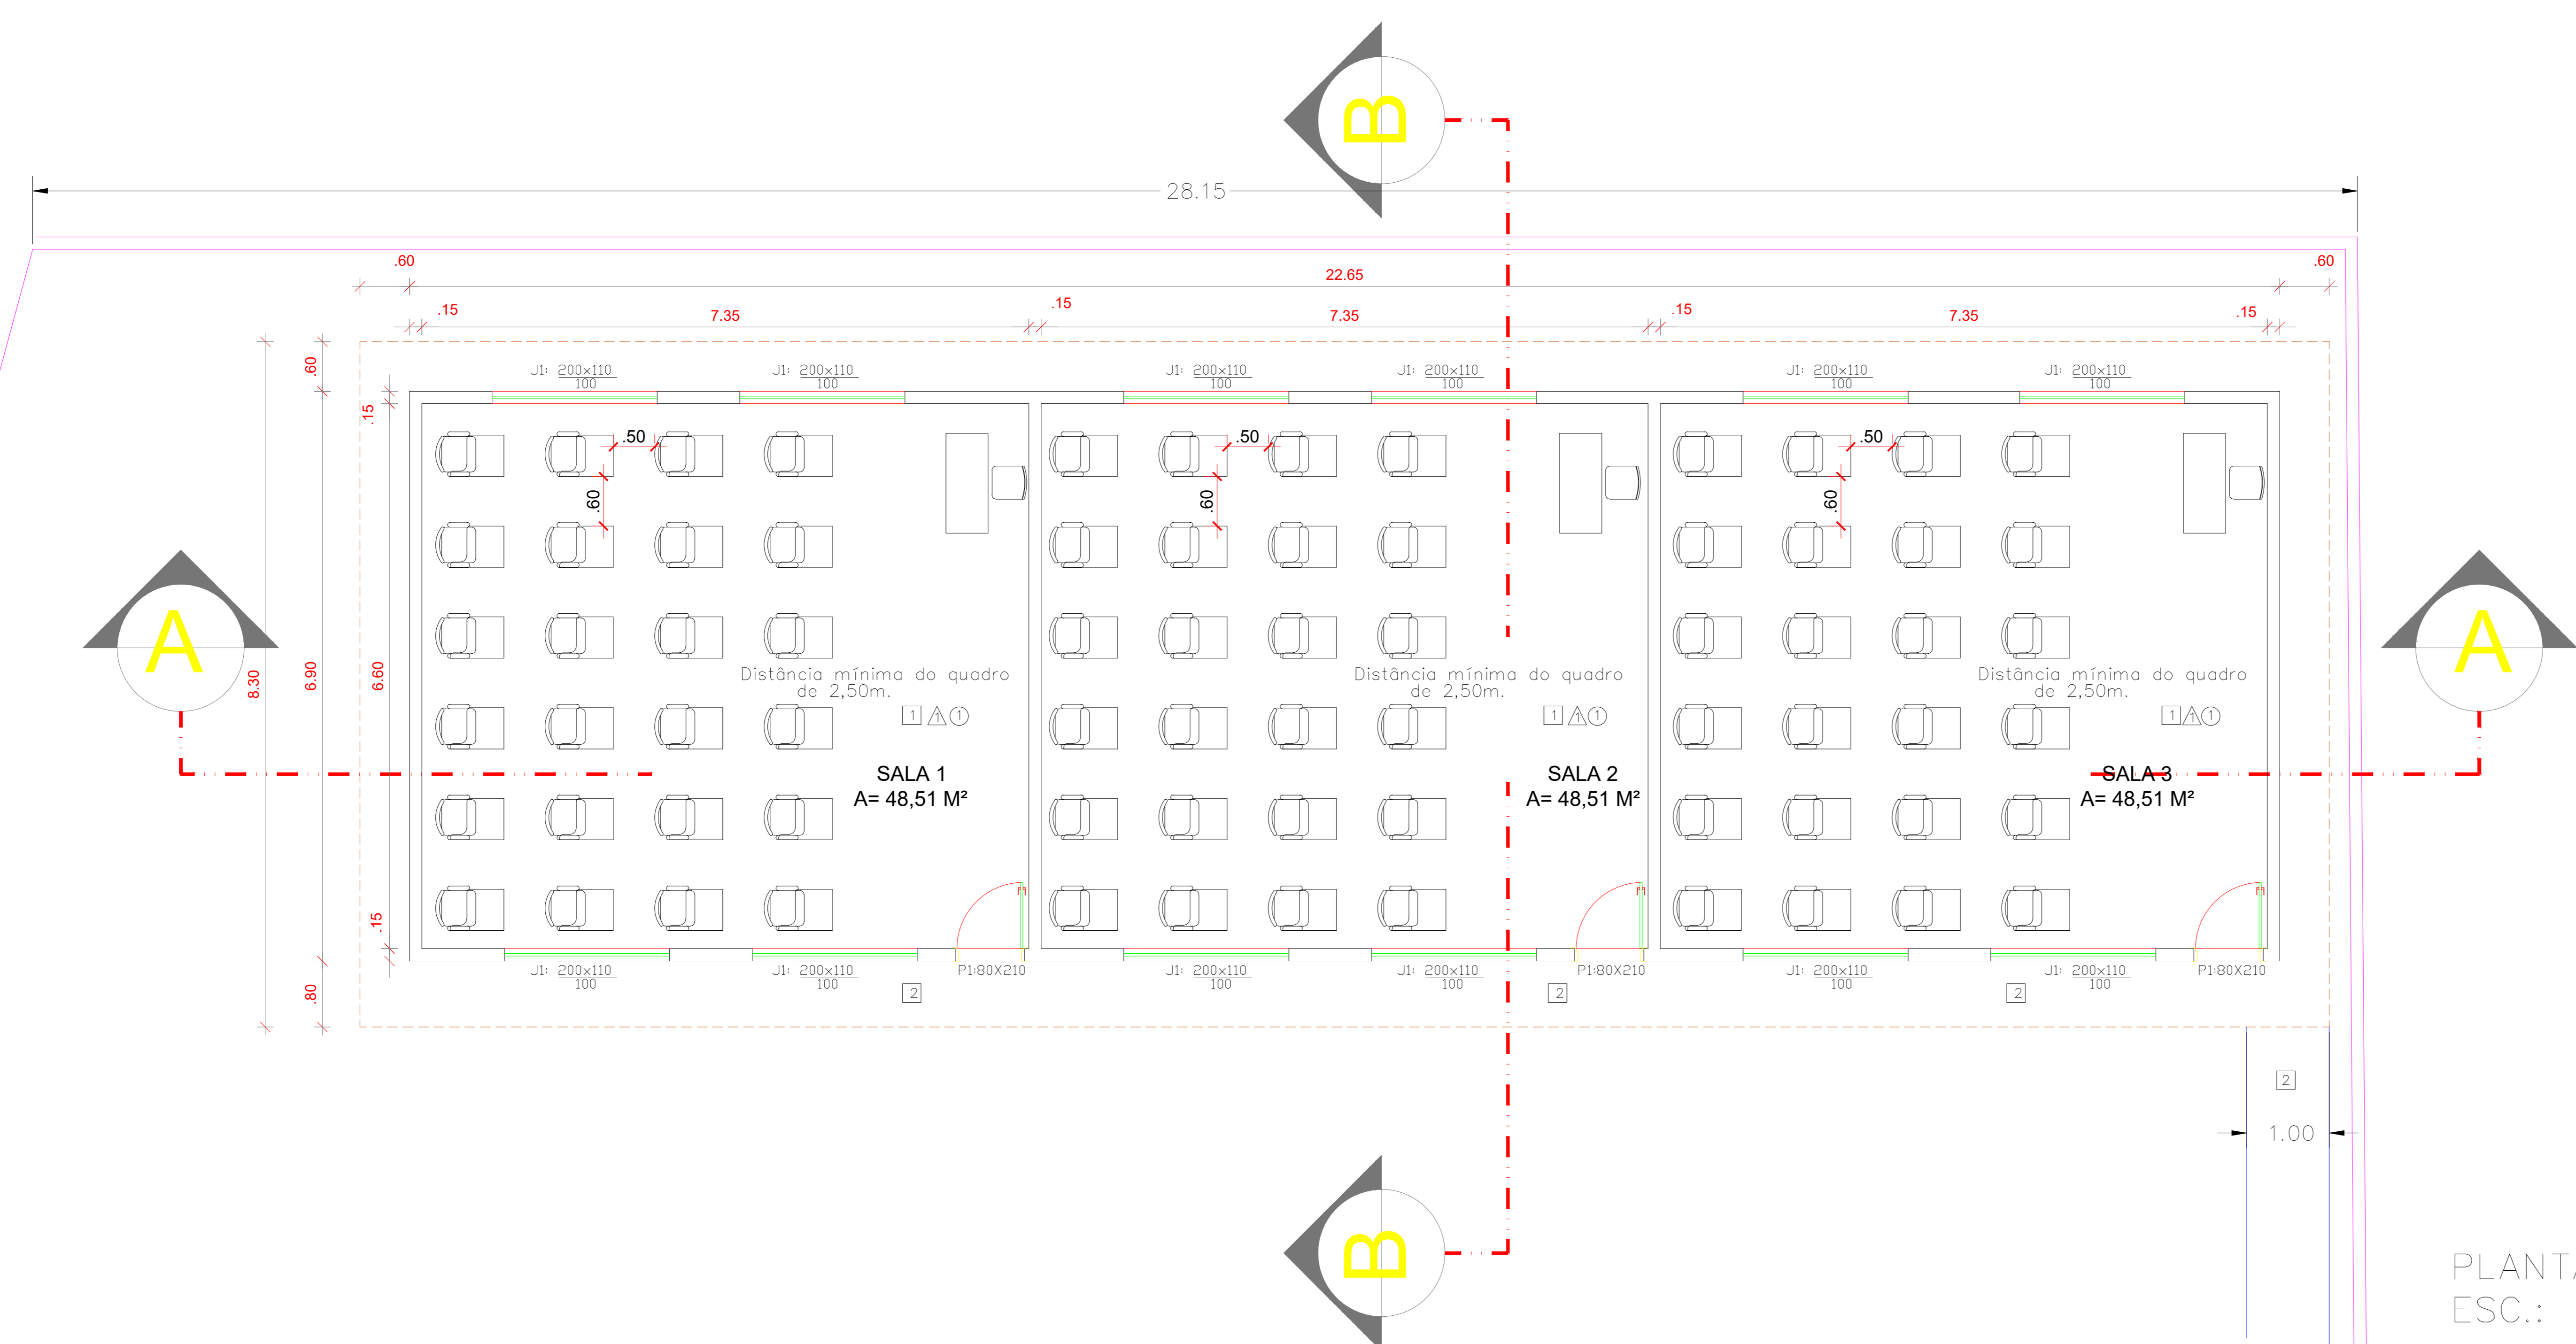

QUADRO DE ABERTURAS			
PORTAS			
CODIGO	DIMENSÕES (cm)	QUANT.	FUNCIÓNAMENTO
P1	LARGURA	ALTURA	ABRIR
P1	80	210	03

QUADRO DE ABERTURAS			
JANELAS			
CODIGO	DIMENSÕES (cm)	QUANT.	FUNCIÓNAMENTO
J1	LARGURA	ALTURA	FEITORE
J1	200	110	100

- OBSERVAÇÕES:**
- Onde não tiver especificação de acabamento, seguir projeto específico.
  - Favor conferir medidas no local.
  - Qualquer dúvida consultar o autor do projeto.

**ESCOLA MUNICIPAL HENRIQUE DE PASSOS PEREIRA**

**CONSTRUÇÃO DE SALAS DE AULA**

ENDEREÇO:  
RUA 5, Nº 76, CENTRO, NOVA ROMA-GO

ÁREA DO TERRENO	ÁREA PERMEAB.	ÁREA EDIFICADA	ÁREA A DEMOLIR	ÁREA A CONSTRUIR	ÁREA TOTAL CONSTRUÇÃO
1.000,00 M <sup>2</sup>		472,89M <sup>2</sup>	60,28M <sup>2</sup>	156,29 M <sup>2</sup>	569,88 M <sup>2</sup>

AUTOR: ENGENHEIRO CIVIL MARCOS TADEU FERREIRA ANDRADE CREA-GO 8.142/D

RT DA OBRA:

PROPRIETÁRIO: PREFEITURA MUNICIPAL DE NOVA ROMA-GO CNPJ 051 087 925/0001-12

**ARQUITETURA**

CONTEÚDO:  
LOCAÇÃO - Esc.: 1:1200  
IMPLANTAÇÃO - Esc.: 1:1200  
PLANTA BAIXA SALAS - Esc.: 1:250  
QUADRO DE ÁREAS  
LEGENDAS

DATA: **JULHO/2025** ESCALA: **INDICADA** REVISÃO: **000** Nº PERTART: **1020250216595**

REV.	DATA	DESCRIÇÃO	VISTO
000	000	000	000