



CORTE - DETALHES DO MACIÇO

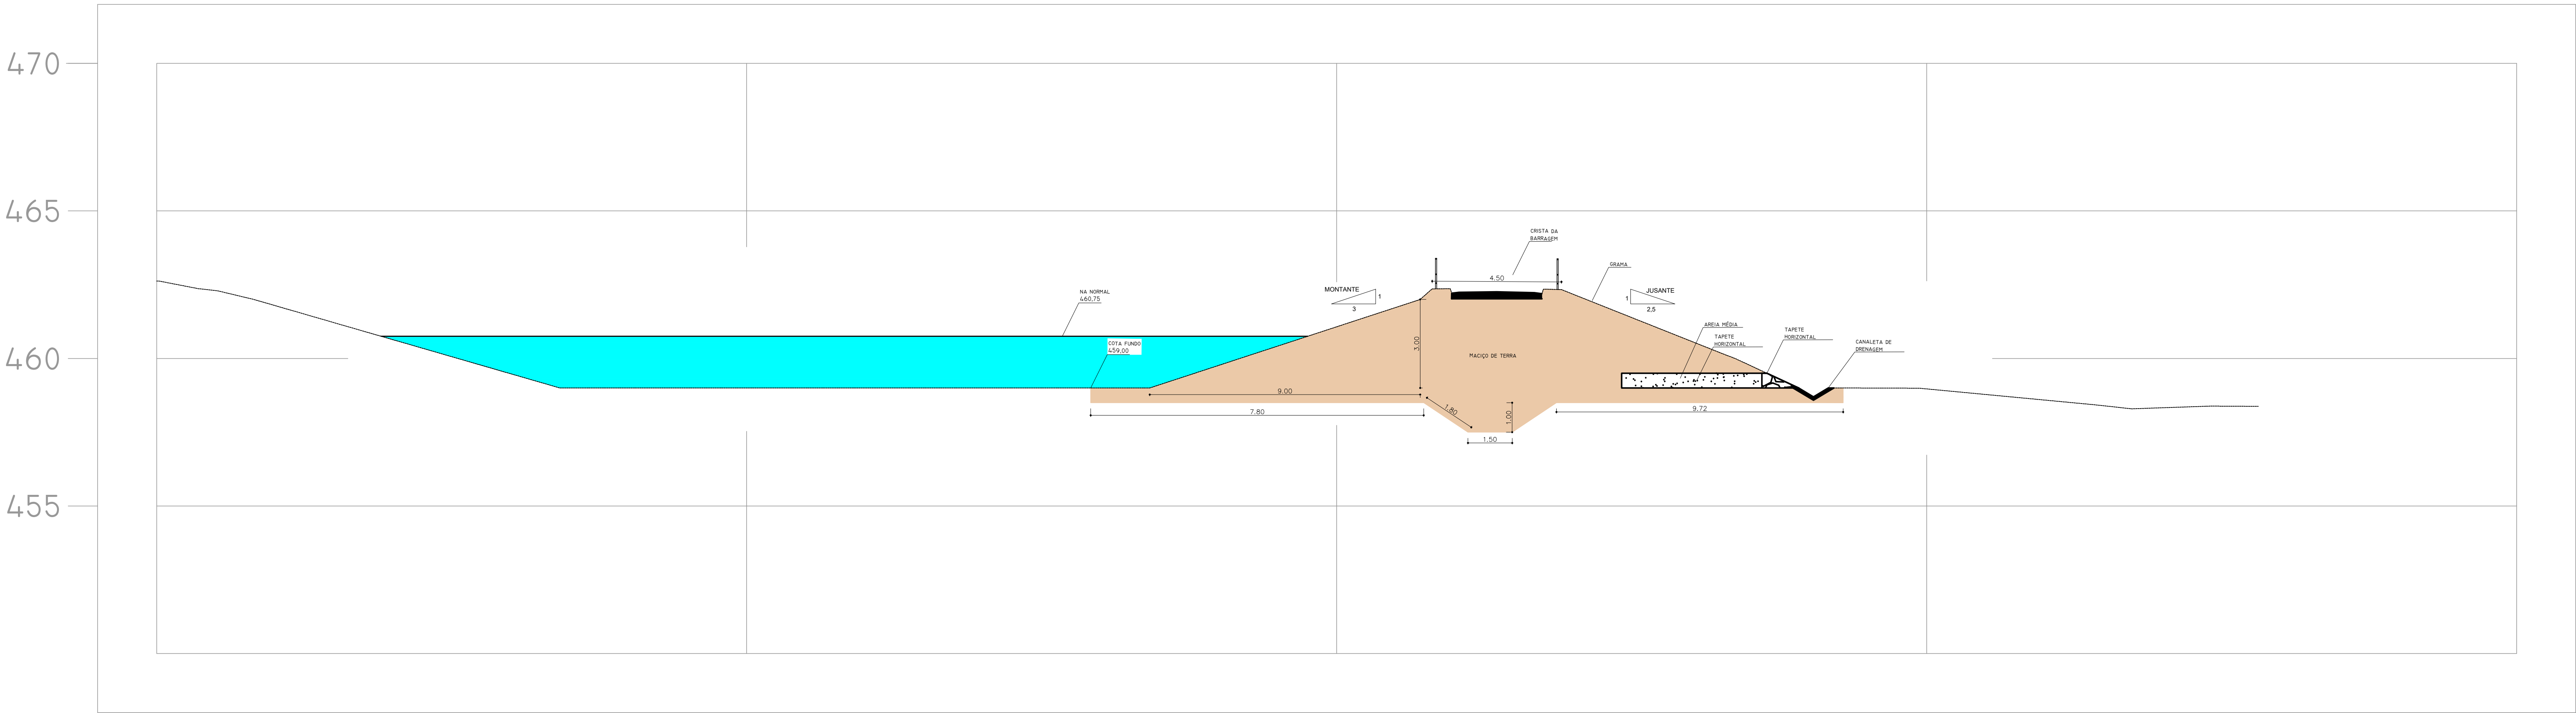

ESCALA 1:100

CORTE - ACESSO À VALVULA DO DESARENADOR

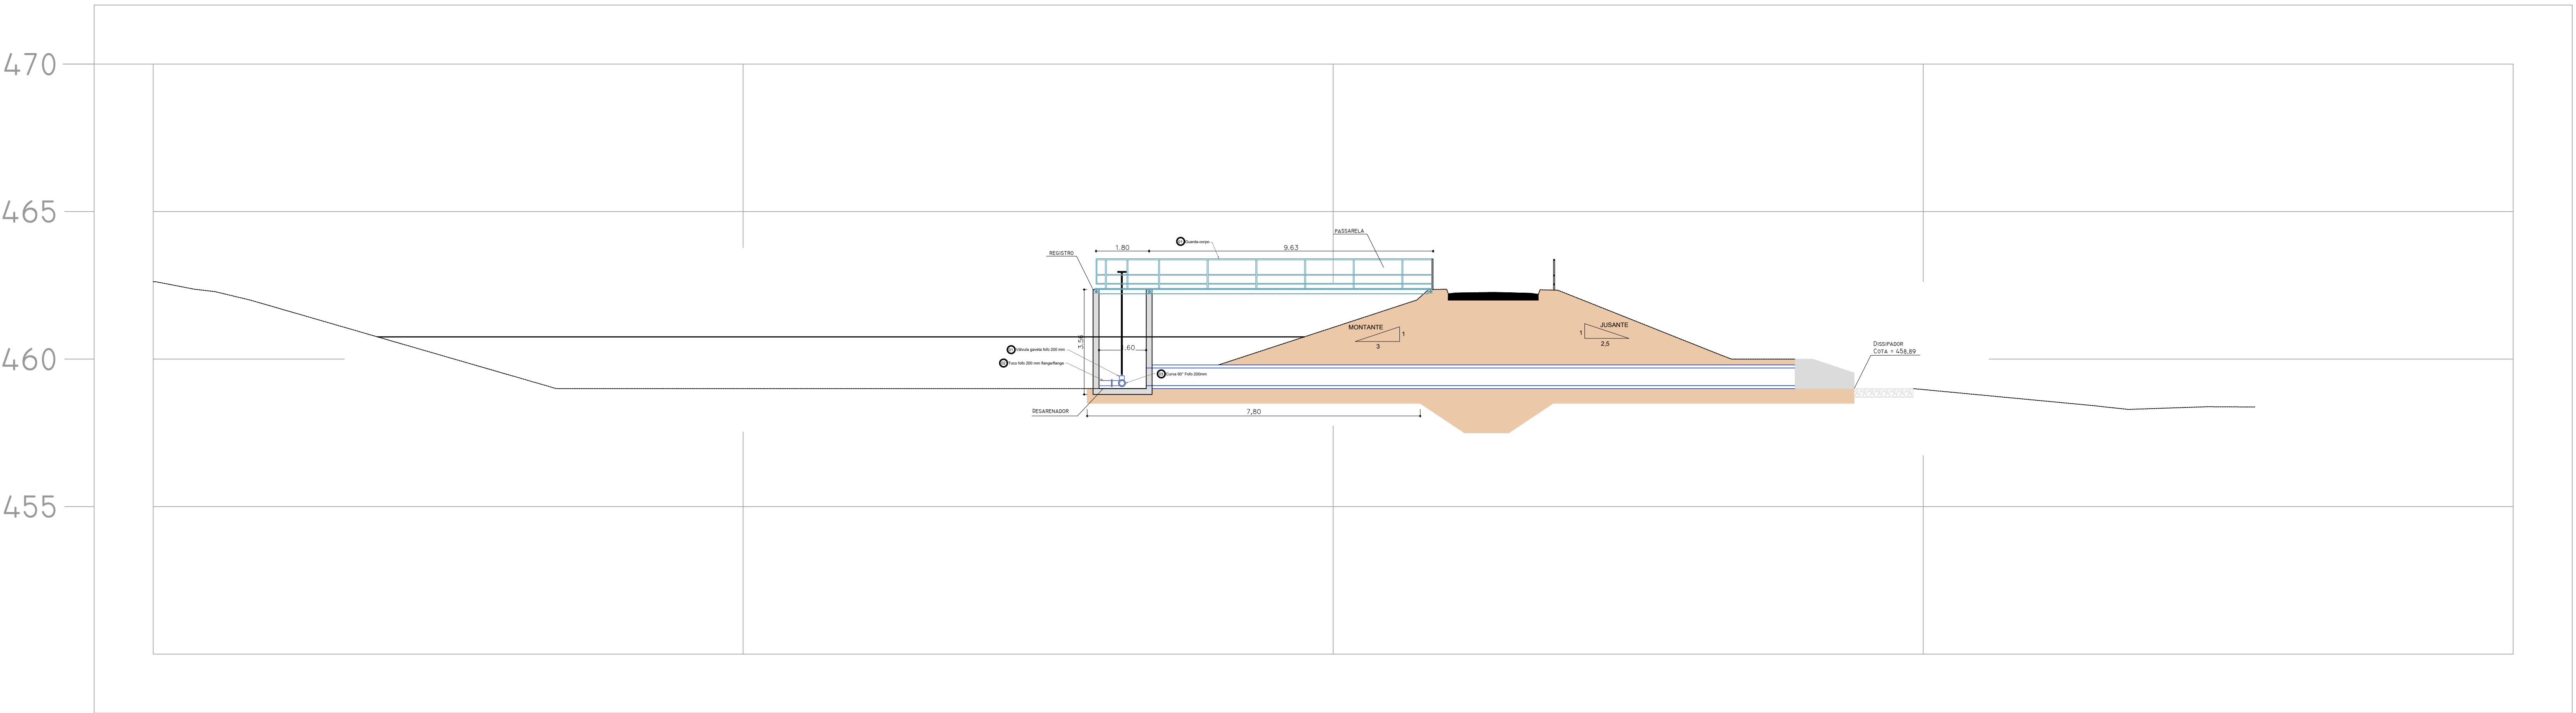

ESCALA 1:100

NOTAS: DIREITOS AUTORAIS RESERVADOS - LEI FEDERAL Nº 9.610/98. A REPRODUÇÃO OU EXECUÇÃO TOTAL OU PARCIAL DESTA PROPOSTA, SEM PRÉVIA AUTORIZAÇÃO DA EMPREENDEDORA, SUJEITA SEU AUTOR ÀS MEDIDAS LEGAIS CABÍVEIS.		
09		
08		
07		
06		
05		
04		
03		
02		
01		
Nº	ALTERAÇÃO / REVISÃO	DATA
ROFE ENGENHARIA CNPJ: 44.780.673/0001-87		RUA JOSÉ BUENO, 240 - JARDIM TROPICAL C.E.P. 19063-320 PRESIDENTE PRUDENTE - SP TELEFONE (62) 998230896
ASSUNTO: PROJETO DE DRENAGEM URBANA - IMPLANTAÇÃO		DATA: 04
PROJETO: SISTEMA DE DRENAGEM URBANA		Nº PROJETO: 01
PROPRIETÁRIO: PREFEITURA MUNICIPAL DE PIRAPOZINHO		PROJETO: DANIEL
LOCAL DA OBRA: RUA JOSÉ GERALDO BOMEDIANO		ESCALA: INDICADAS
AUTOR E RESPONSÁVEL TÉCNICO DO PROJETO: ROFE ENGENHARIA		DATA: 26/05/2025
RESPONSÁVEL: DANIEL JOSÉ FERREIRA ROSA		REVISADO: 22/07/2025

PROJETO DE DRENAGEM URBANA - IMPLANTAÇÃO		04/05
PROJETO: SEÇÃO TRANSVERSAL		
PROPRIETÁRIO: PREFEITURA MUNICIPAL DE PIRAPOZINHO		
DENOMINAÇÃO: BOSQUE MUNICIPAL		
LOCAL: RUA MACHADO DE ASSIS		
MUNICÍPIO: PIRAPOZINHO - SP		ESCALA: INDICADAS
SITUAÇÃO SEM ESCALA	DECLARO QUE A APROVAÇÃO DESTA PROPOSTA NÃO IMPLICA NO RECONHECIMENTO POR PARTE DA PREFEITURA DO DIREITO DE PROPRIEDADE DO TERRENO.	
VER PROJETO URBANÍSTICO	PROPRIETÁRIO: PREFEITURA MUNICIPAL DE PIRAPOZINHO CNPJ: 54.801.121/0001-41	
QUADRO DE ÁREAS	AUTOR E RESPONSÁVEL TÉCNICO DO PROJETO: ROFE ENGENHARIA CNPJ: 44.780.673/0001-87 RESPONSÁVEL: DANIEL JOSÉ FERREIRA ROSA CREA: 1018283145D A.K.T.: 2620250880790	
VER PROJETO URBANÍSTICO		