



CORTE - DESCARREGADOR DE FUNDO E MONGE

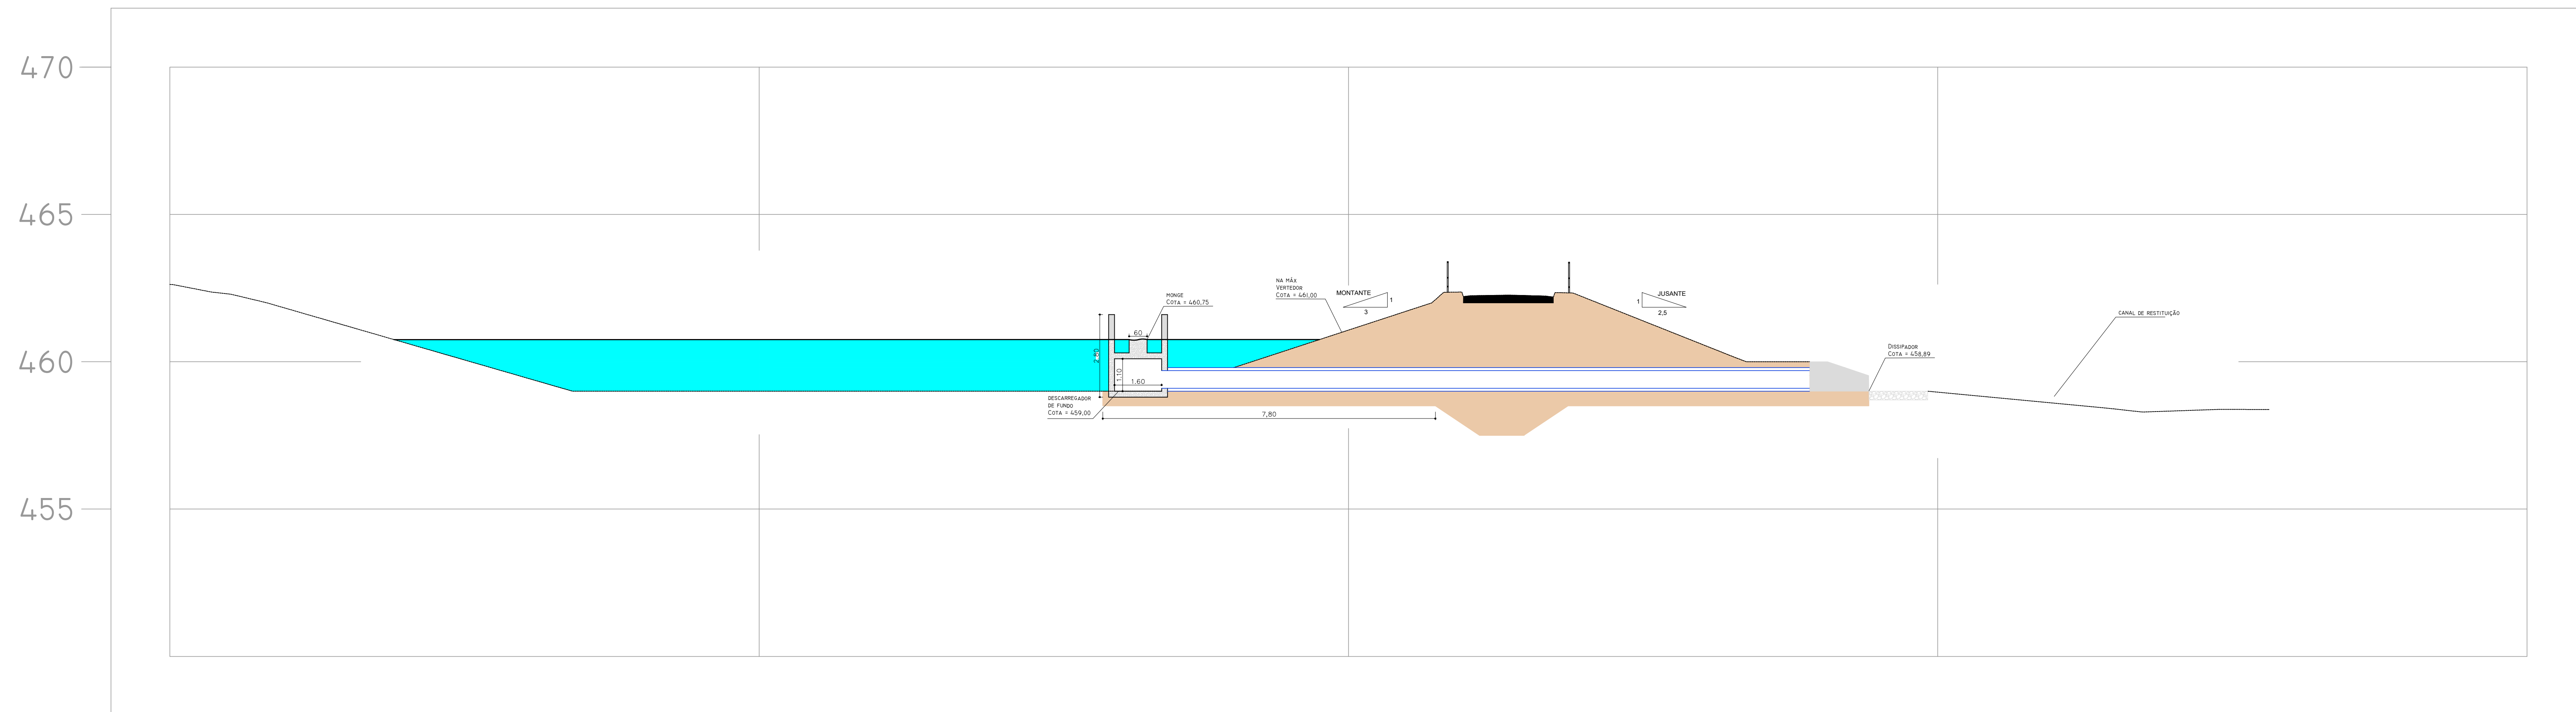

ESCALA 1:100

CORTE - VERTEDOR

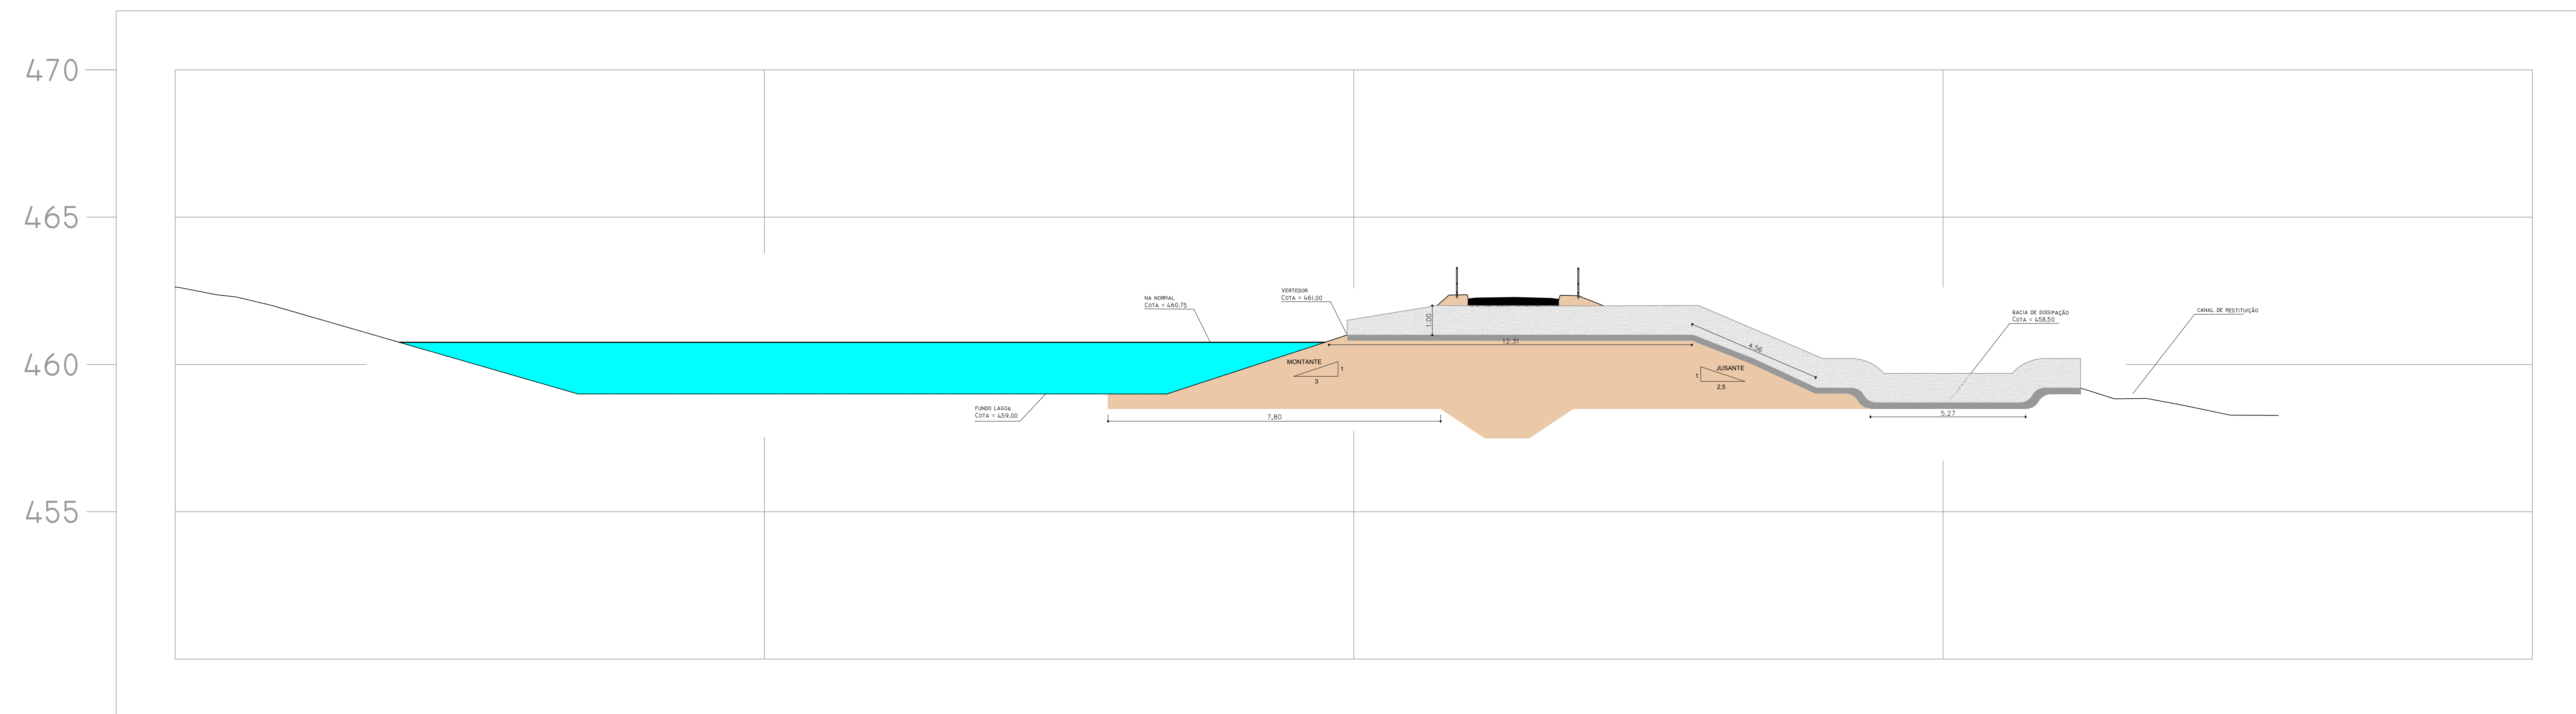

ESCALA 1:100

NOTAS:		
DIREITOS AUTORAIS RESERVADOS - LEI FEDERAL Nº 9.610/98. A REPRODUÇÃO OU EXECUÇÃO TOTAL OU PARCIAL DESTA PROPOSTA, SEM PRÉVIA AUTORIZAÇÃO DA EMPREENDEDOURA, SUJEITA SEU AUTOR ÀS PENALIDADES LEGAIS CABÍVEIS.		
09		
08		
07		
06		
05		
04		
03		
02		
01		
Nº	ALTERAÇÃO / REVISÃO	DATA
ROFE ENGENHARIA CNPJ: 44.780.673/0001-87		RUA JOSÉ BUENO, 240 - JARDIM TRIPUDIAL C.E.P. 19063-320 PRESIDENTE PRUDENTE - SP TELEFONE (62) 998230096
ASSUNTO: PROJETO DE DRENAGEM URBANA - IMPLANTAÇÃO		FOLHA: 03
PROJETO: SISTEMA DE DRENAGEM URBANA		Nº PROJETO: 01
PREPROPOSTA: PREFEITURA MUNICIPAL DE PIRAPOZINHO		DESAIGNO: DANIEL
LOCAL DA OBRA: RUA JOSÉ GERALDO BOMEDIANO		CÍRCULO: GRAFICADO: PIRAPOZINHO - SP
AUTOR E RESPONSÁVEL TÉCNICO DO PROJETO: ROFE ENGENHARIA		DATA: 26/05/2025
RESPONSÁVEL: DANIEL JOSÉ FERREIRA ROSA		ART: 2620250880790
		REVISADO: 23/07/2025

ASSUNTO:	FOFEMA
PROJETO DE DRENAGEM URBANA 03/05	
PROJETO: SEÇÃO TRANSVERSAL PROPRIETÁRIO: PREFEITURA MUNICIPAL DE PIRAPOZINHO DENOMINAÇÃO: BOSQUE MUNICIPAL LOCAL: RUA MACHADO DE ASSIS MUNICÍPIO: PIRAPAZINHO - SP ESCALA: INDICADAS	
SITUAÇÃO SEM ESCALA VER PROJETO URBANÍSTICO	DECLARO QUE A APROVAÇÃO DESSE PROJETO NÃO IMPLICA NO RECONHECIMENTO POR PARTE DA PREFEITURA NO DIREITO DE PROPRIEDADE DO TERRENO. PROPRIETÁRIO: PREFEITURA MUNICIPAL DE PIRAPOZINHO C.N.F.: 54.901.12/0001-61
QUADRO DE ÁREAS VER PROJETO URBANÍSTICO	AUTOR E RESPONSÁVEL TÉCNICO DO PROJETO: ROFE ENGENHARIA C.A.P.F.: 44-900070000-07 RESPONSÁVEL: DANIEL JOSÉ FERREIRA ROSA CREA: 01/0001-480 A.R.T.: 2620250660790