
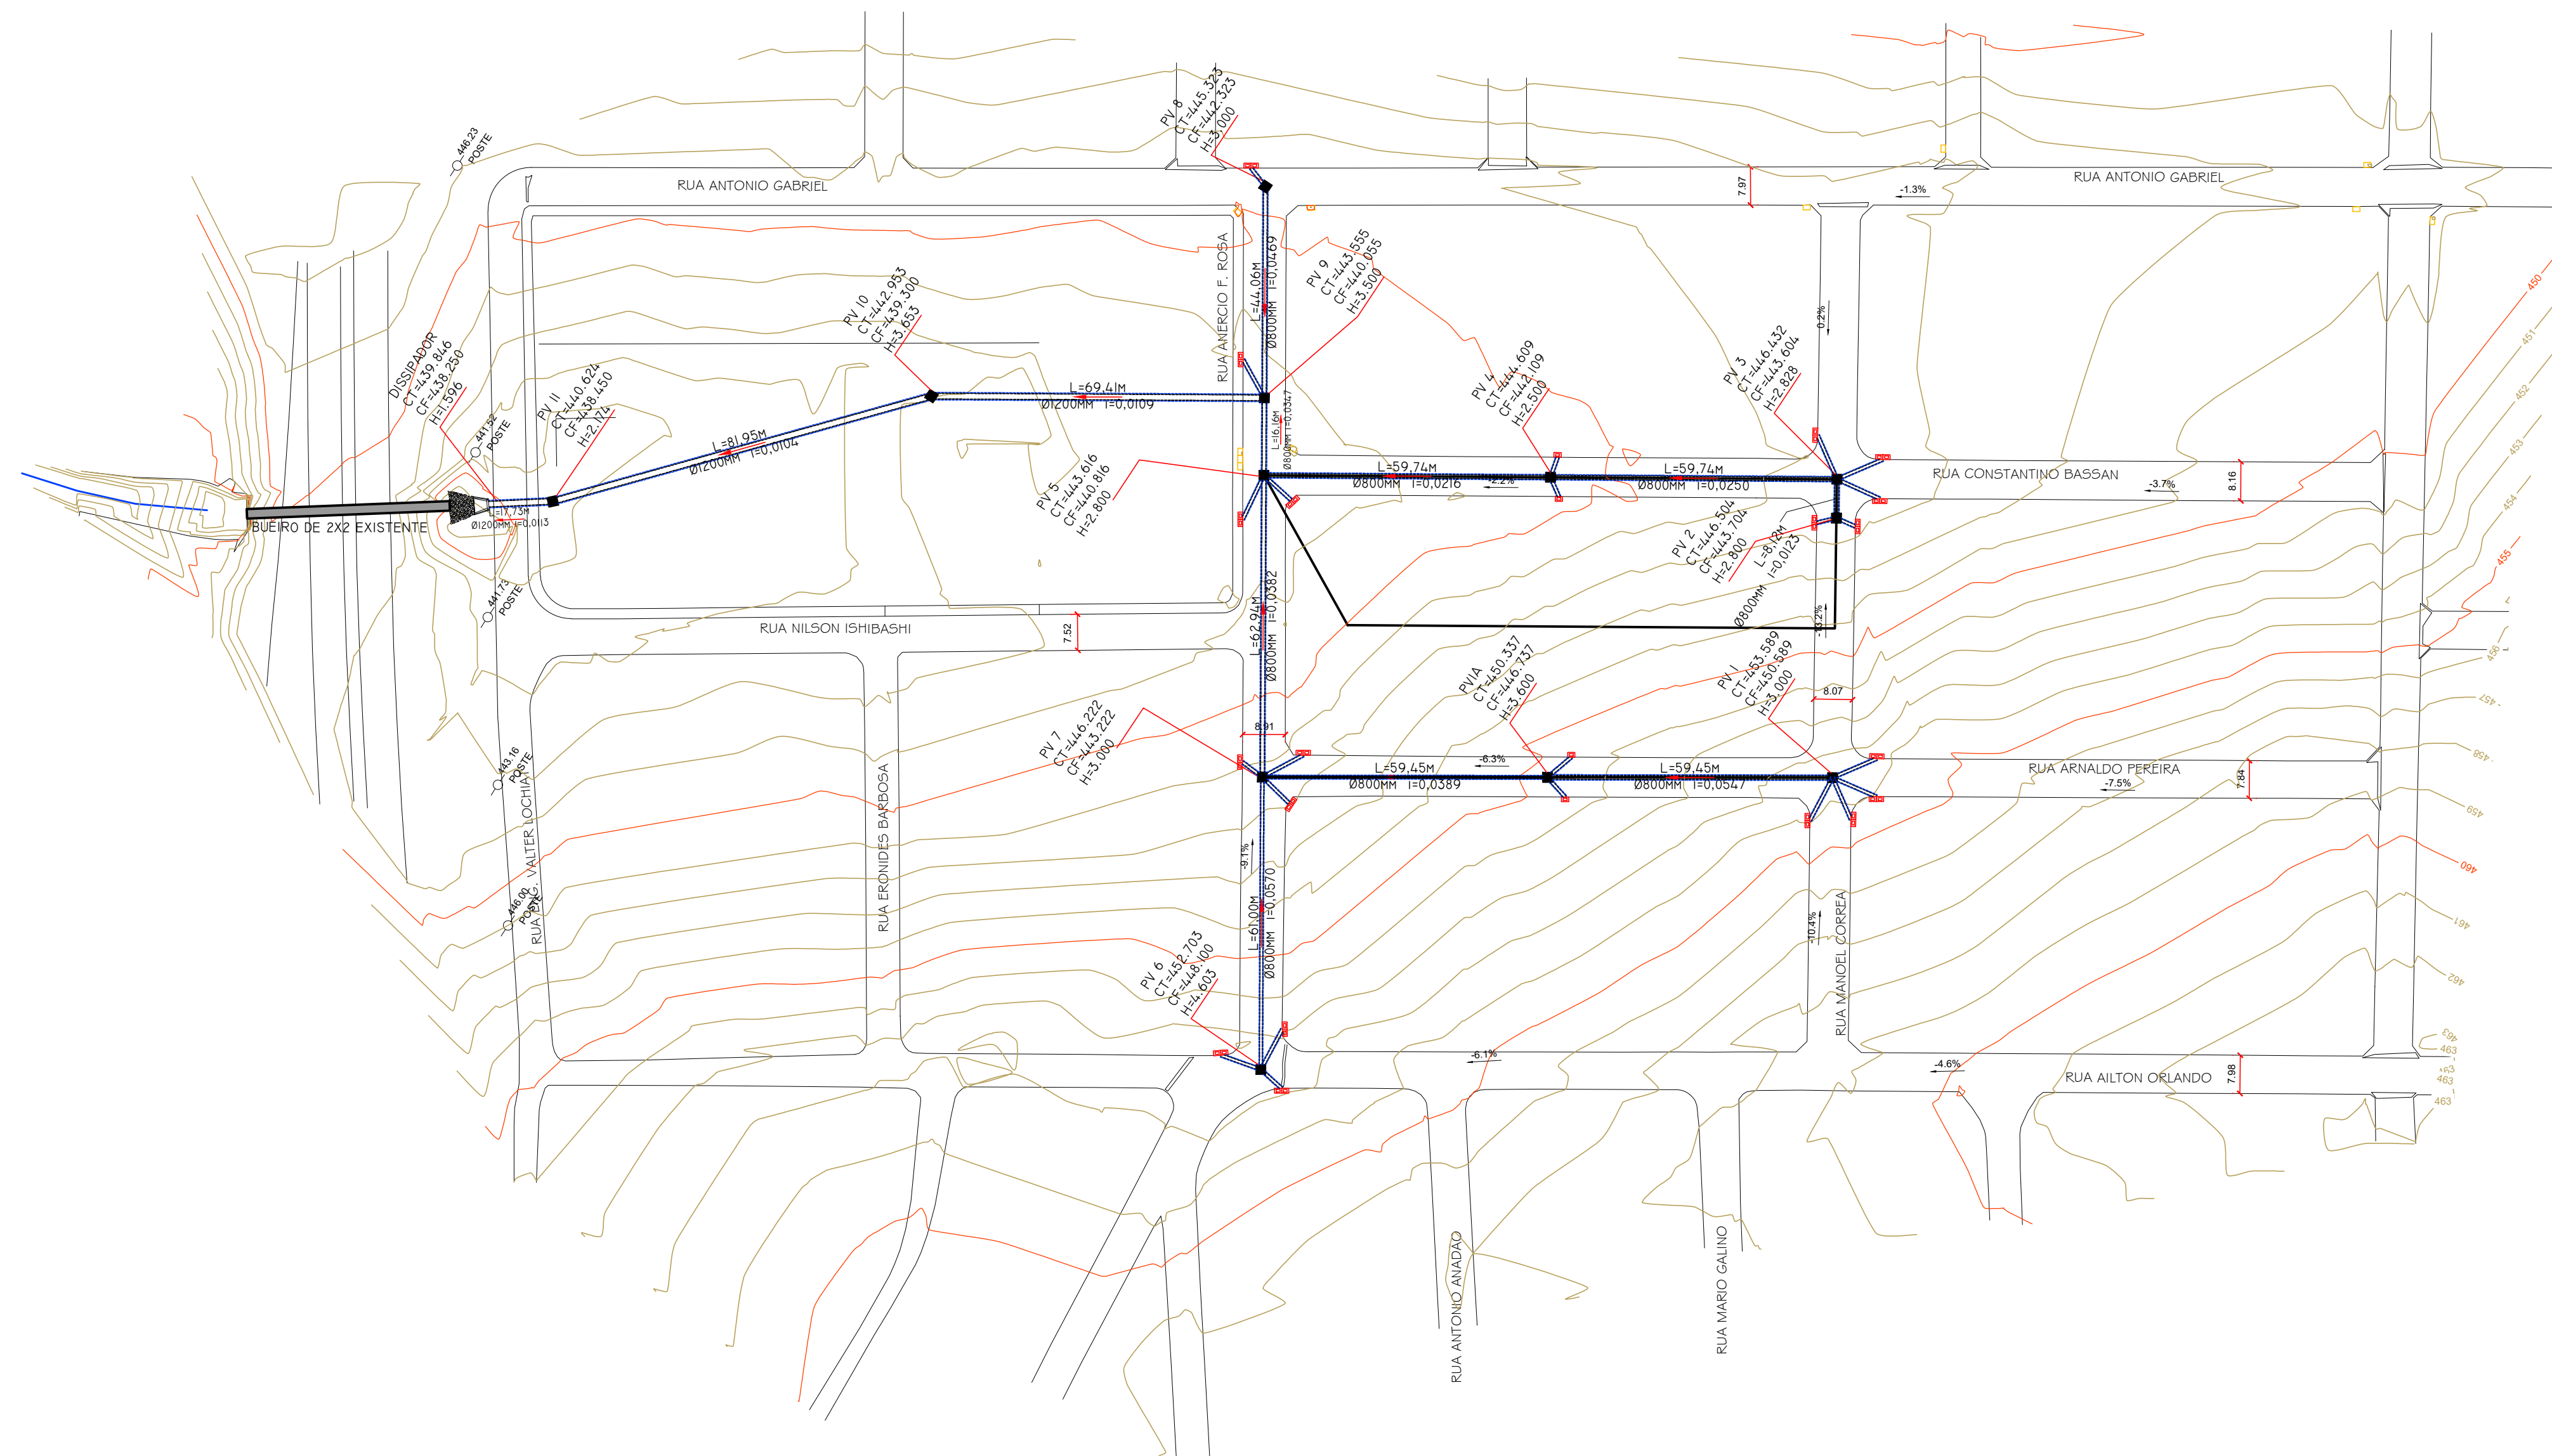


Item	Descrição	Unidade	Quantidade
1.1	TUBO CONCRETO PA-2 1200MM	metros	170
1.2	TUBO CONCRETO PA-2 800MM	metros	431
1.3	TUBO CONCRETO PA-2 600MM	metros	179
1.4	BOCA DE LOBO SIMPLES	und	4
1.5	BOCA DE LOBO DUPLA	und	19
1.6	POÇO DE VISITA 2,5X2,5	und	12
1.7	DISSIPADOR	und	1

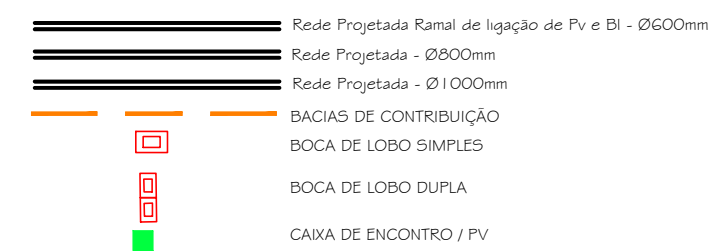

NOTAS:  
DIREITOS AUTORAIS RESERVADOS - LEI FEDERAL Nº 9.610/98. A REPRODUÇÃO OU EXECUÇÃO TOTAL OU PARCIAL DESTA PROJETO, SEM PRÉVIA AUTORIZAÇÃO DA EMPREENDEDORA, SUJEITA SEU AUTOR ÀS MEDIDAS LEGAIS CABÍVEIS.

09		
08		
07		
06		
05		
04		
03		
02		
01		

Nº	ALTERAÇÃO / REVISÃO	DATA	DESENHO
----	---------------------	------	---------

**ROFE ENGENHARIA**  
RUA JOSÉ BUENO, 240 - JARDIM TROPICAL  
C.E.P. 1.9063-320 PRESIDENTE PRUDENTE - SP  
TELEFONE (62) 998230896  
CNPJ:44.780.673/0001-87

FOLHA:  
**02**

ASSUNTO: <b>PROJETO DE DRENAGEM URBANA - IMPLANTAÇÃO</b>	DATA:	DESENHO:
PROJETO: <b>SISTEMA DE DRENAGEM URBANA</b>	No. PROJETO: <b>01</b>	DESENHO: <b>DANIEL</b>
PROPRIETÁRIO: <b>PREFEITURA MUNICIPAL DE PIRAPOZINHO</b>	ESCALA: <b>INDICADAS</b>	DATA: <b>11/11/2025</b>
LOCAL DA OBRA: <b>JARDIM CASTILHO</b>	CIDADE/ESTADO: <b>PIRAPOZINHO - SP</b>	REVISADO: <b>27/02/2026</b>
AUTOR E RESPONSÁVEL TÉCNICO DO PROJETO: <b>ROFE ENGENHARIA</b>	CREA: <b>1018283145D</b>	RESPONSÁVEL: <b>DANIEL JOSÉ FERREIRA ROSA</b>
RESPONSÁVEL: <b>DANIEL JOSÉ FERREIRA ROSA</b>	ART: <b>2620252026719</b>	

ASSUNTO: <b>PROJETO DE DRENAGEM URBANA - IMPLANTAÇÃO</b>	FOLHA: <b>02/04</b>
-------------------------------------------------------------	------------------------

PROJETO: <b>SISTEMA DE DRENAGEM URBANA</b>	PROPRIETÁRIO: <b>PREFEITURA MUNICIPAL DE PIRAPOZINHO</b>
DENOMINAÇÃO: <b>JARDIM CASTILHO</b>	LOCAL: <b>RUA MACHADO DE ASSIS</b>
MUNICÍPIO: <b>PIRAPOZINHO - SP</b>	ESCALA: <b>INDICADAS</b>

SITUAÇÃO SEM ESCALA  VER PROJETO URBANÍSTICO	DECLARO QUE A APROVAÇÃO DESTA PROJETO NÃO IMPLICA NO RECONHECIMENTO POR PARTE DA PREFEITURA DO DIREITO DE PROPRIEDADE DO TERRENO.
PROPRIETÁRIO: <b>PREFEITURA MUNICIPAL DE PIRAPOZINHO</b> C.N.P.J.: 54.801.121/0001-61	

QUADRO DE ÁREAS  VER PROJETO URBANÍSTICO	AUTOR E RESPONSÁVEL TÉCNICO DO PROJETO: <b>ROFE ENGENHARIA</b> C.N.P.J.: 44.780.673/0001-87 RESPONSÁVEL: DANIEL JOSÉ FERREIRA ROSA CREA: 1018283145D A.R.T.: 2620252026719
------------------------------------------------	---