





BANHEIROS PÚBLICOS - 6m²

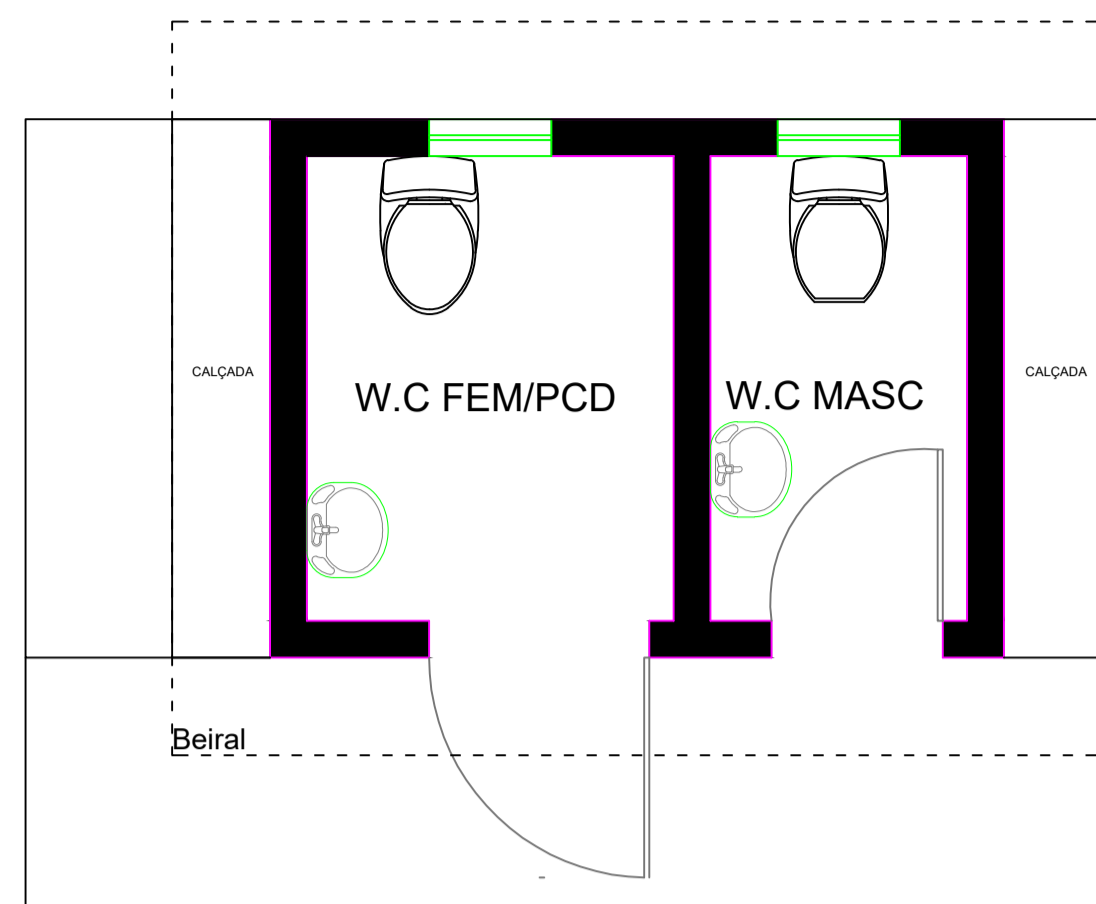


BANHEIROS PÚBLICOS - MEDIDAS

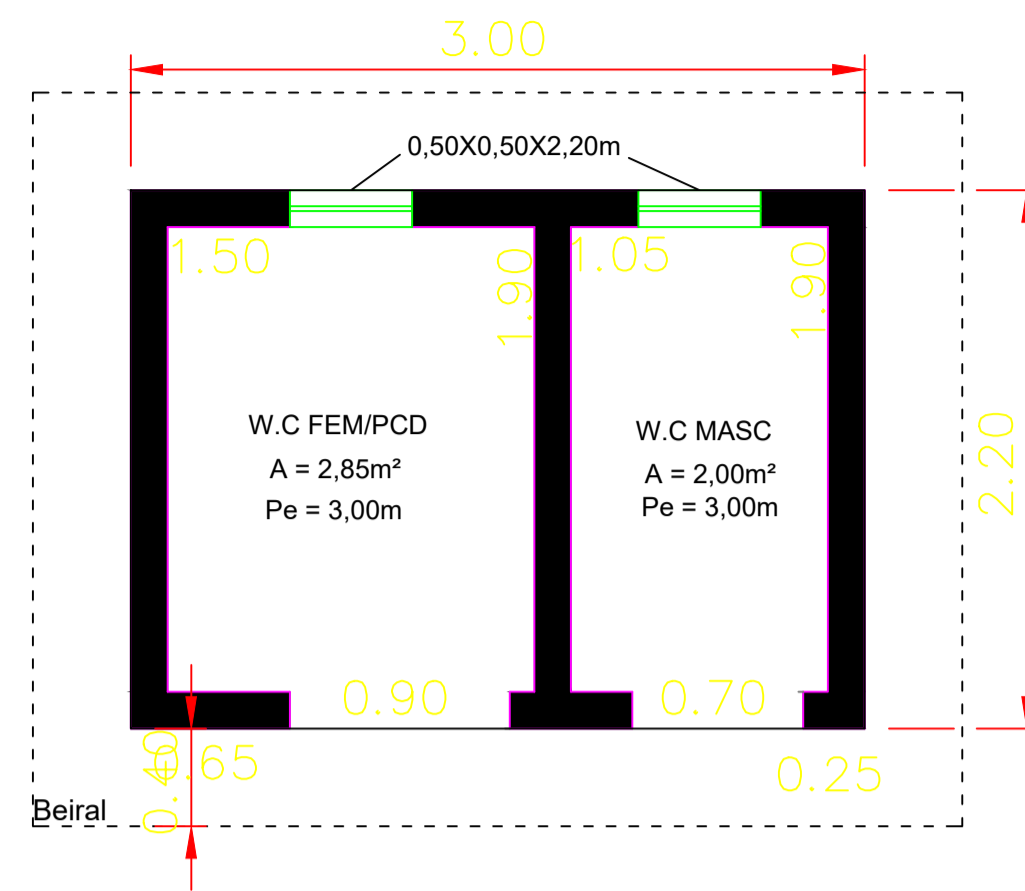


BANHEIROS PÚBLICOS - COBERTURA

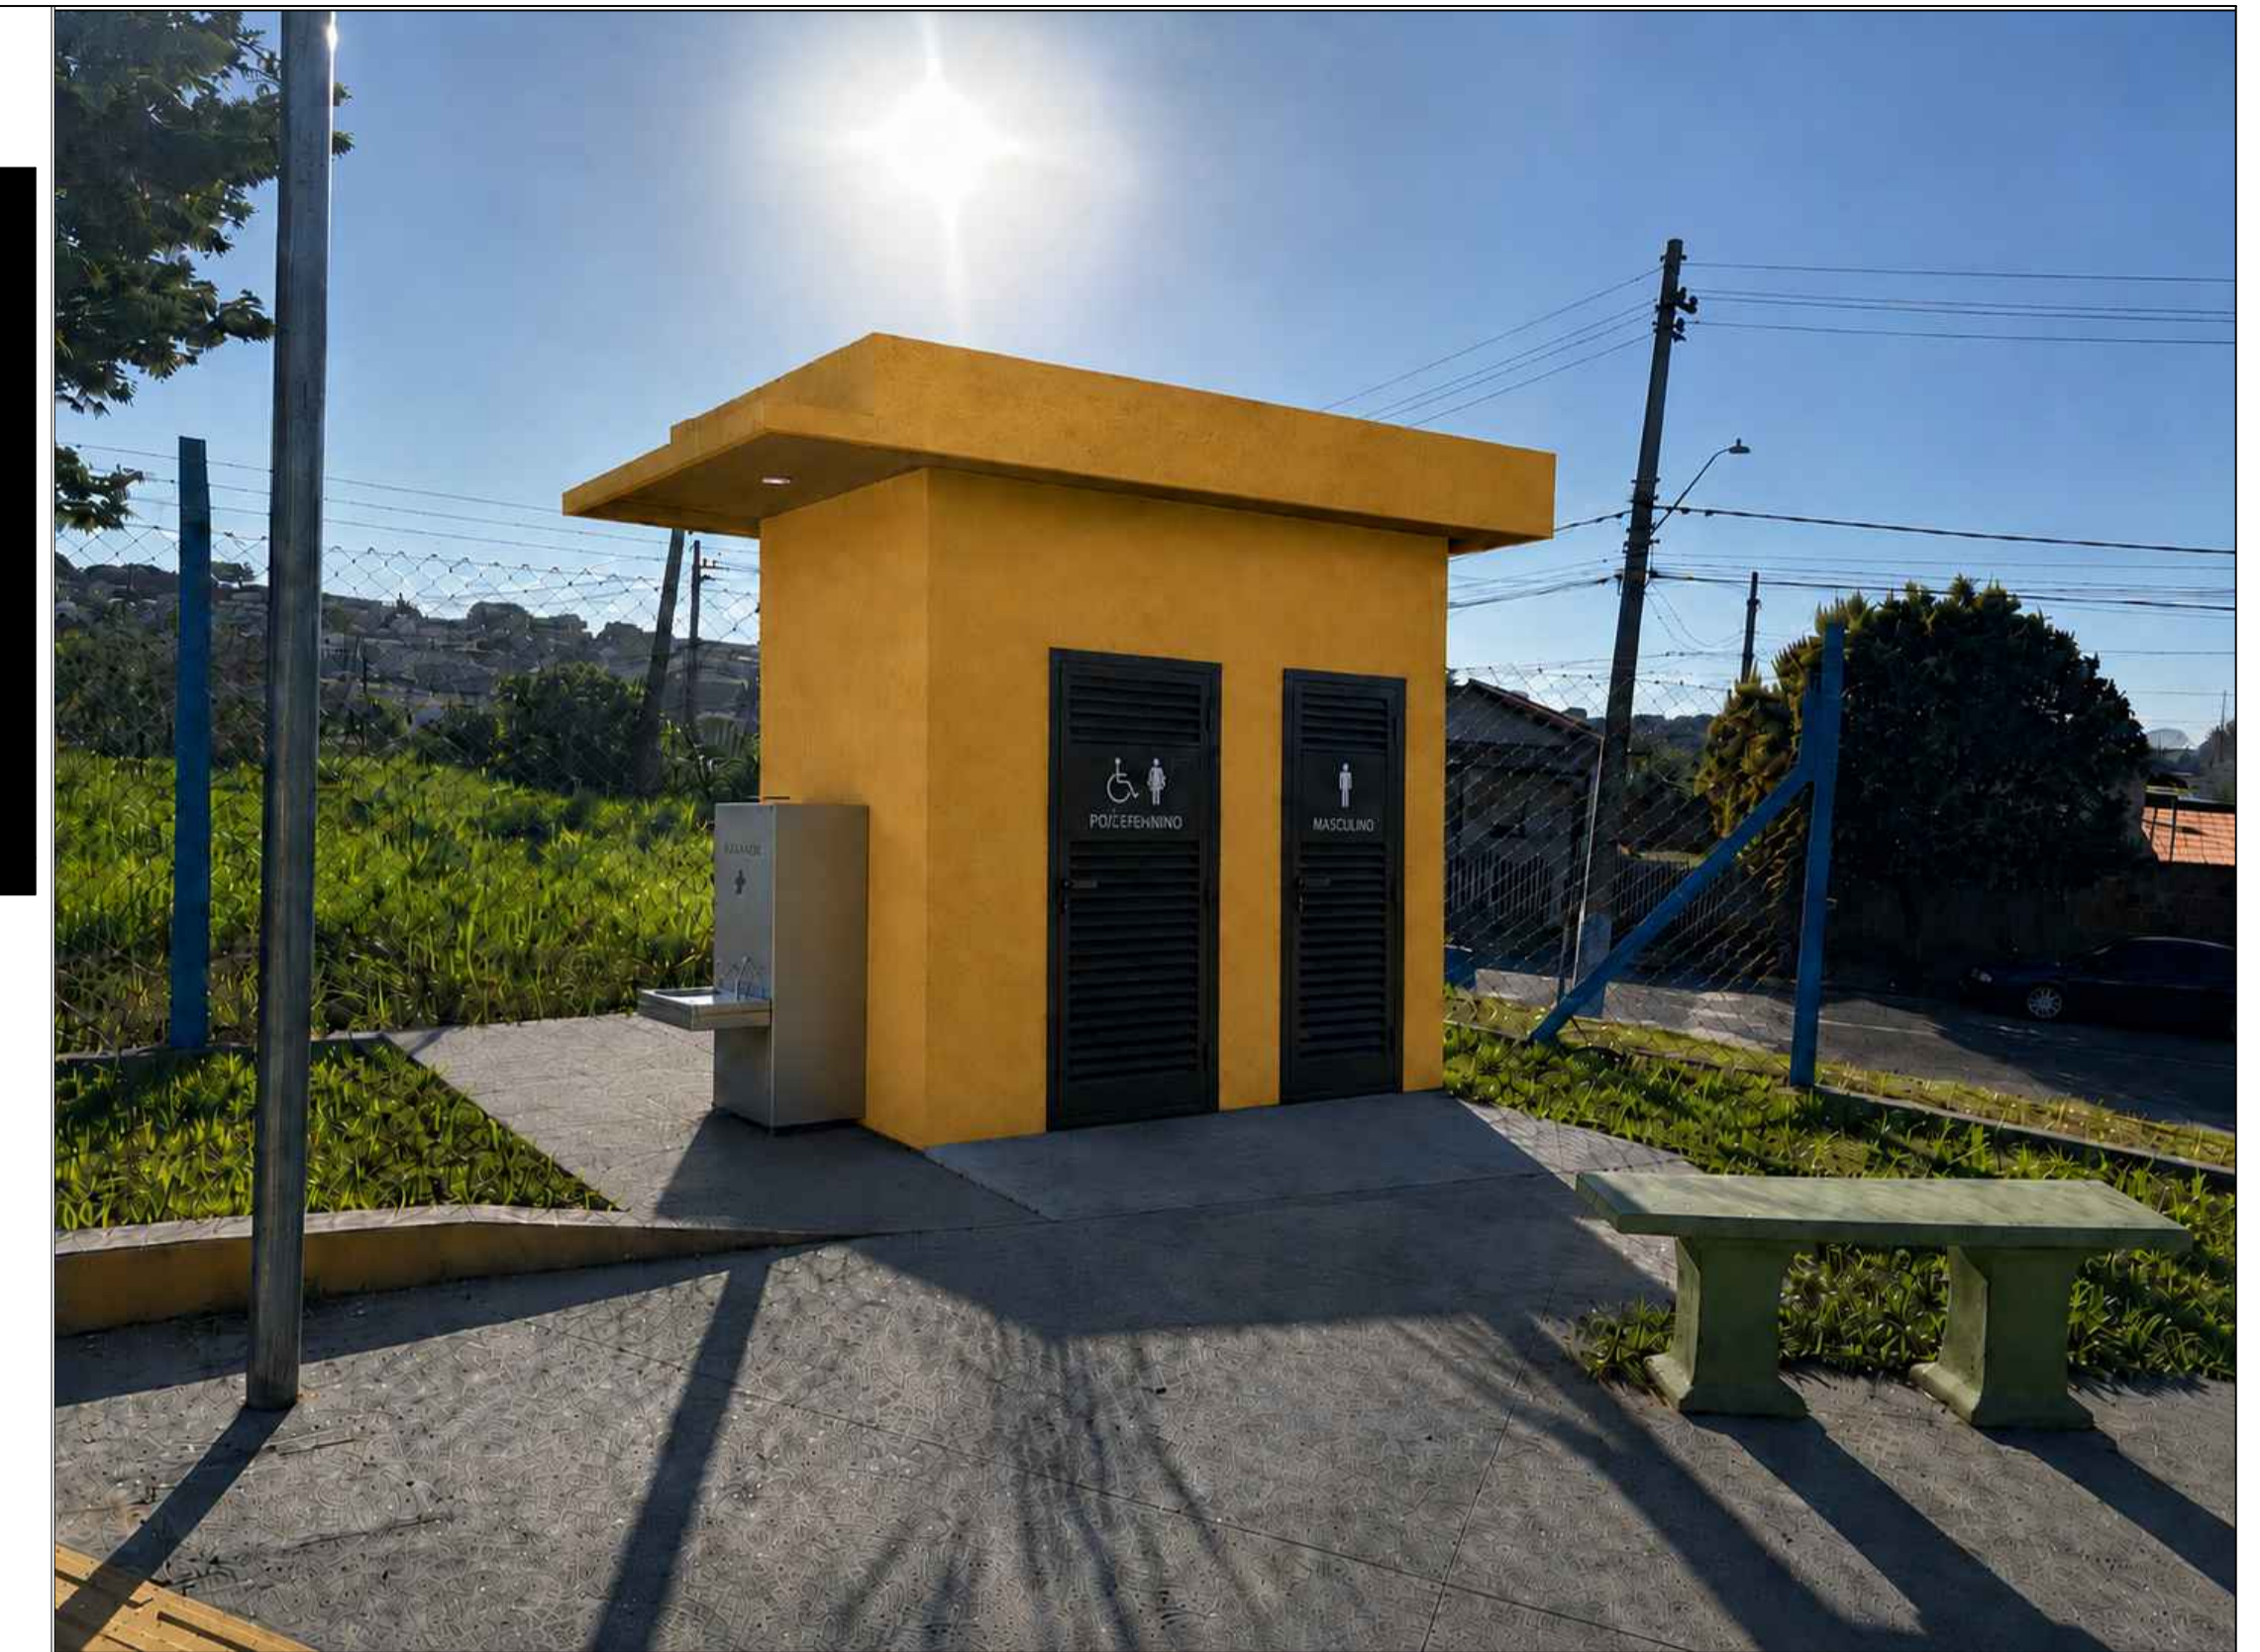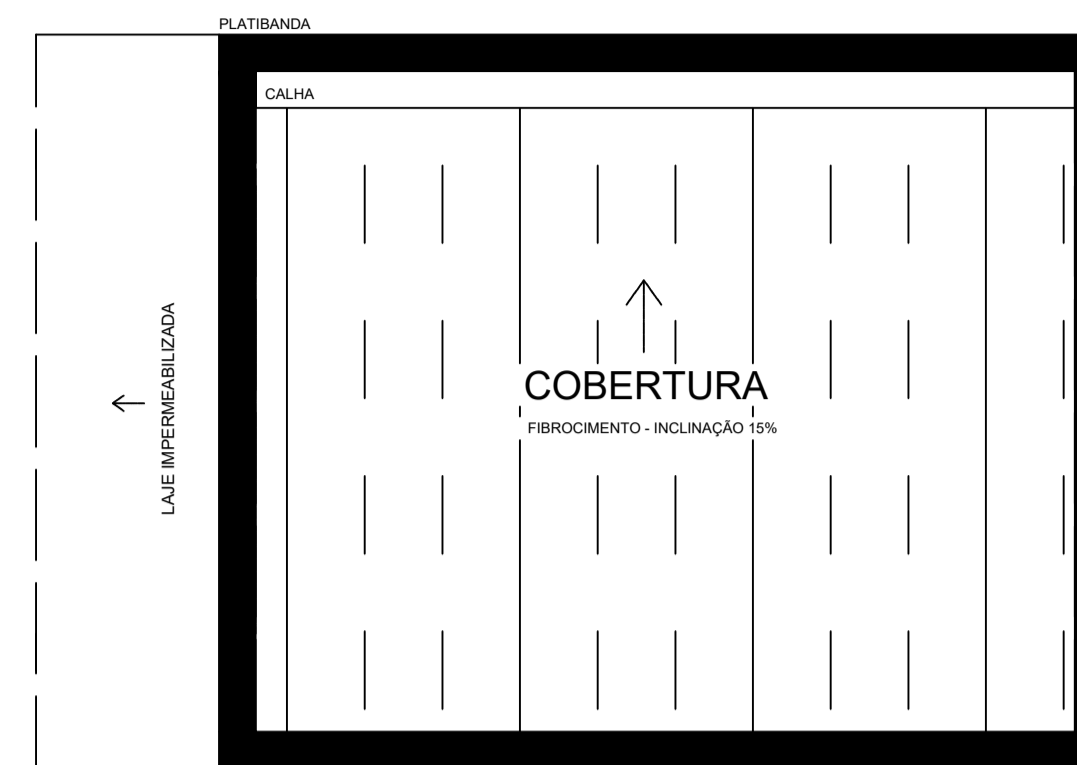


FUNDAÇÃO / ESTRUTURA

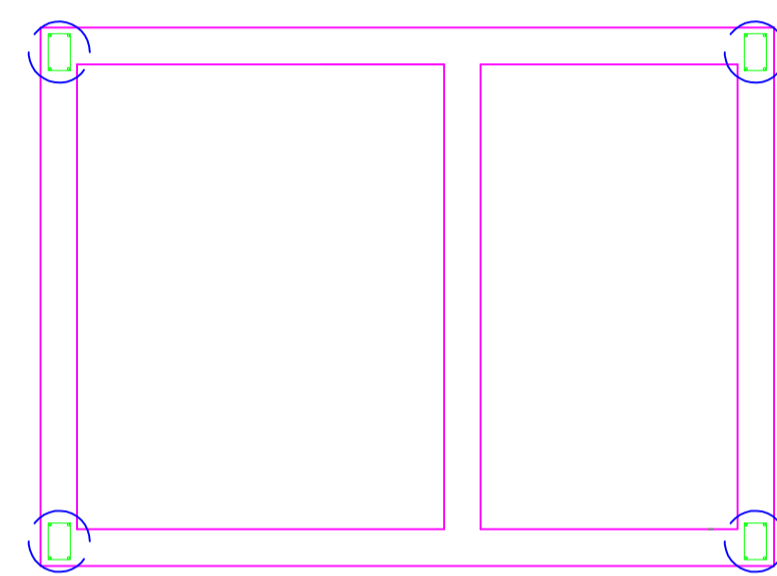


ESTACA

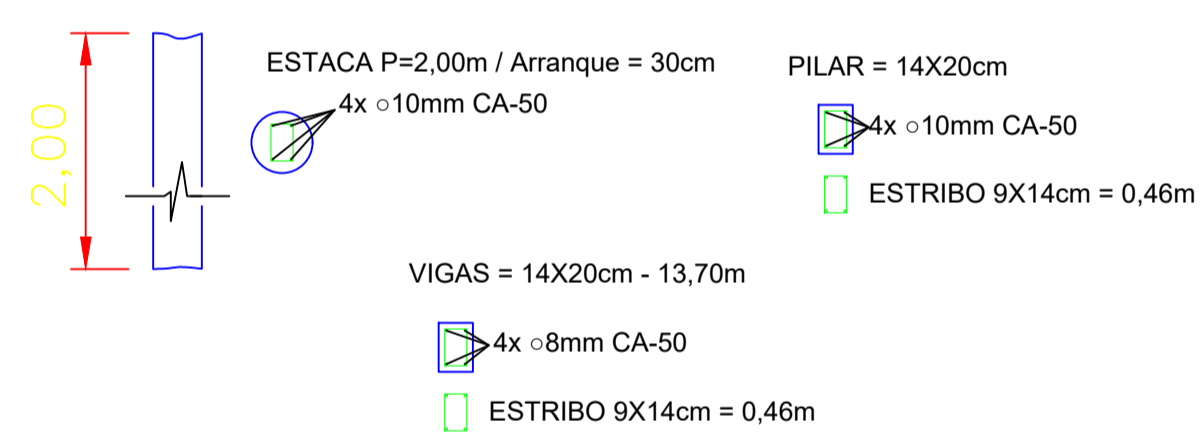


ESTRUTURA - COBERTURA

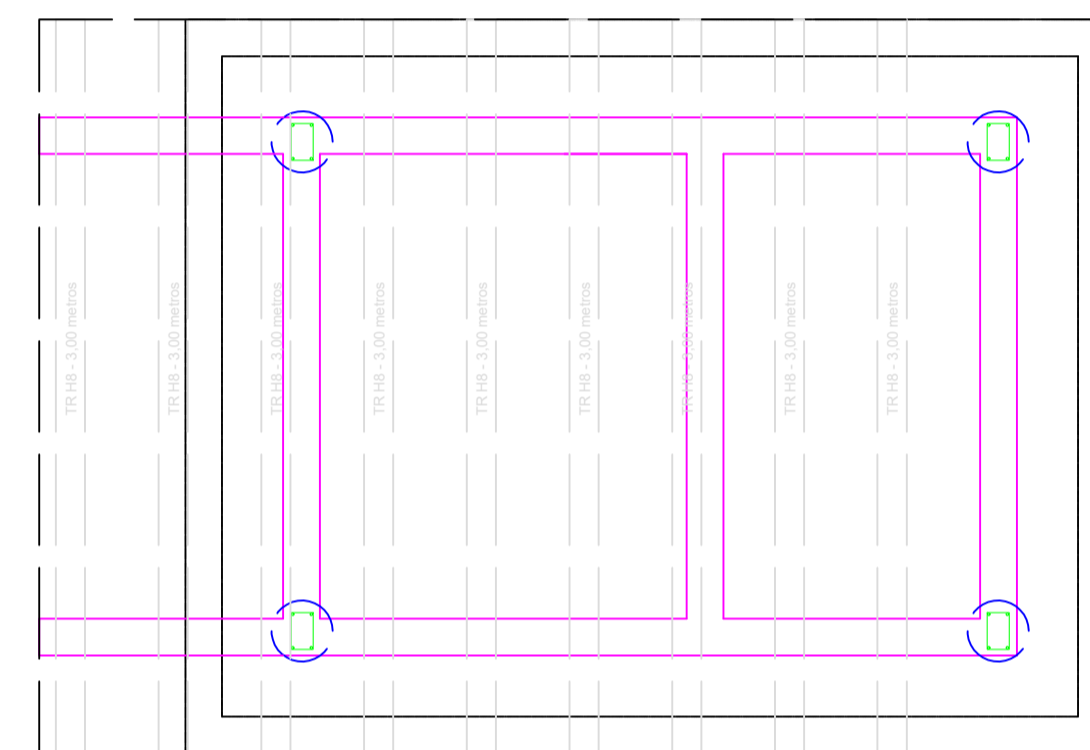


HIDRÁULICA - ESGOTO

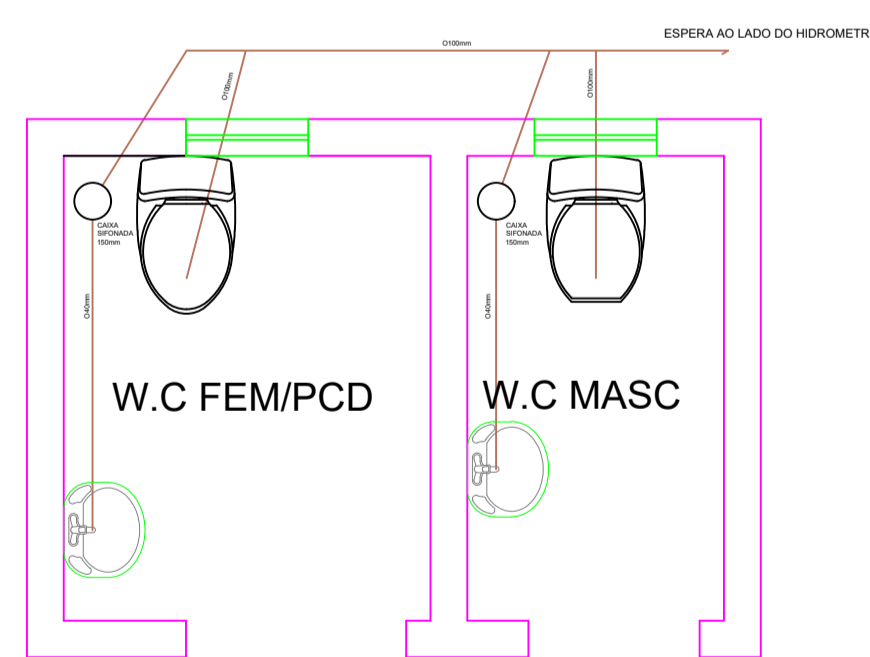

HIDRÁULICA - ÁGUA FRIA

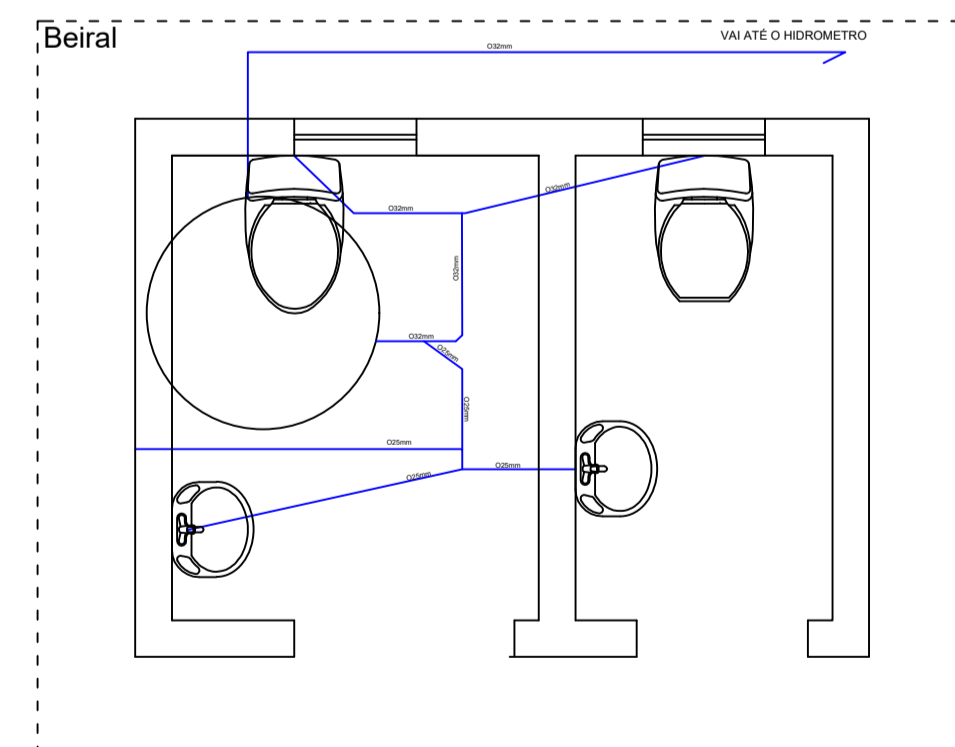

ELÉTRICA - TUBULAÇÃO

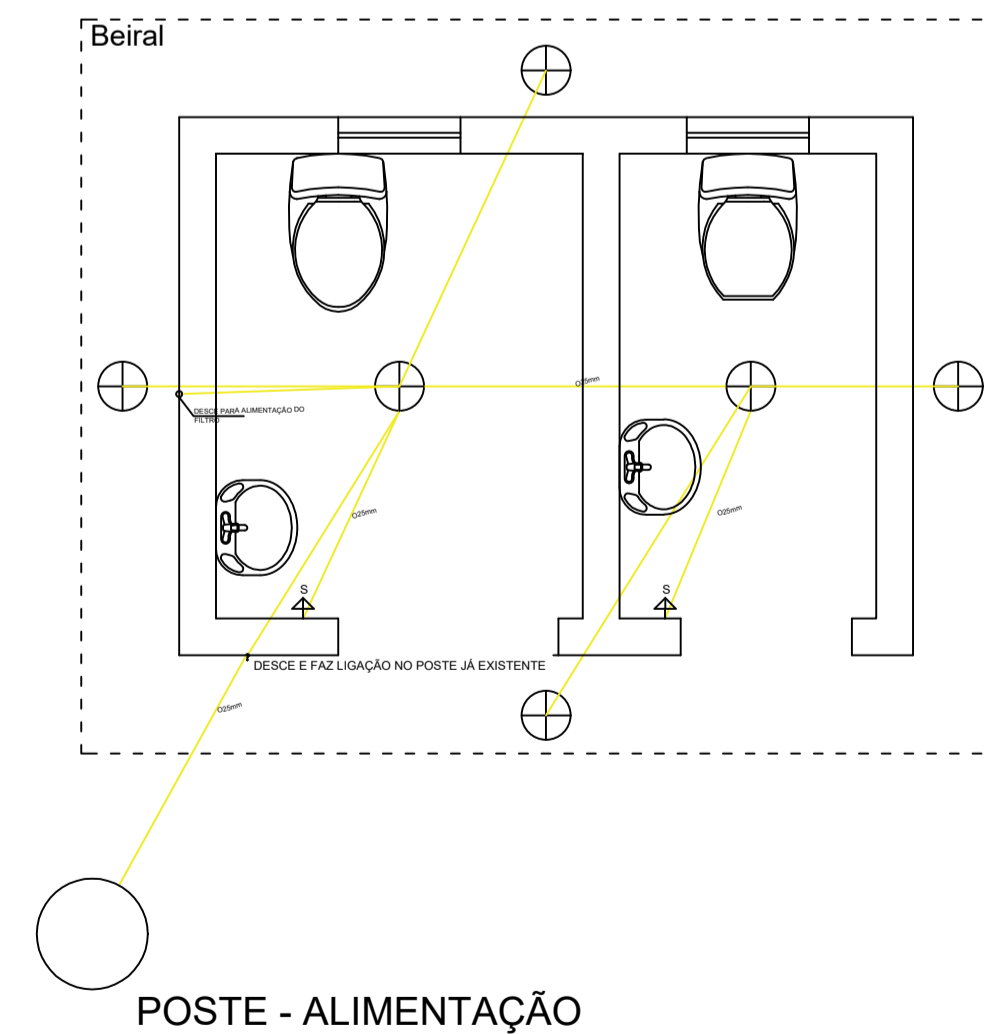

PROJETO SIMPLIFICADO

1/1

PROCESSO: FOLHA:
 PROJETO: CONSTRUÇÃO DE BANHEIRO PÚBLICO
 PROPRIETÁRIO: PREFEITURA MUNICIPAL DE PIRAPOZINHO
 CNPJ: 54.801.121/0001-61
 ENDEREÇO: RUA MACHADO DE ASSIS, 728
 LOCAL DA OBRA: PRAÇA ANTONIO PIMENTEL
 BAIRRO: C.H ANTONIO PIMENTEL
 CIDADE: PIRAPOZINHO-SP
 ESCALA: 1:200
 REF. CADASTRAL:

PROPRIETÁRIO
 PREFEITURA MUNICIPAL DE PIRAPOZINHO-SP
 CNPJ: 54.801.121/0001-61

AUTOR DO PROJETO
 ADRIEL BUCK DE OLIVEIRA
 CREA - 5070847679-SP