


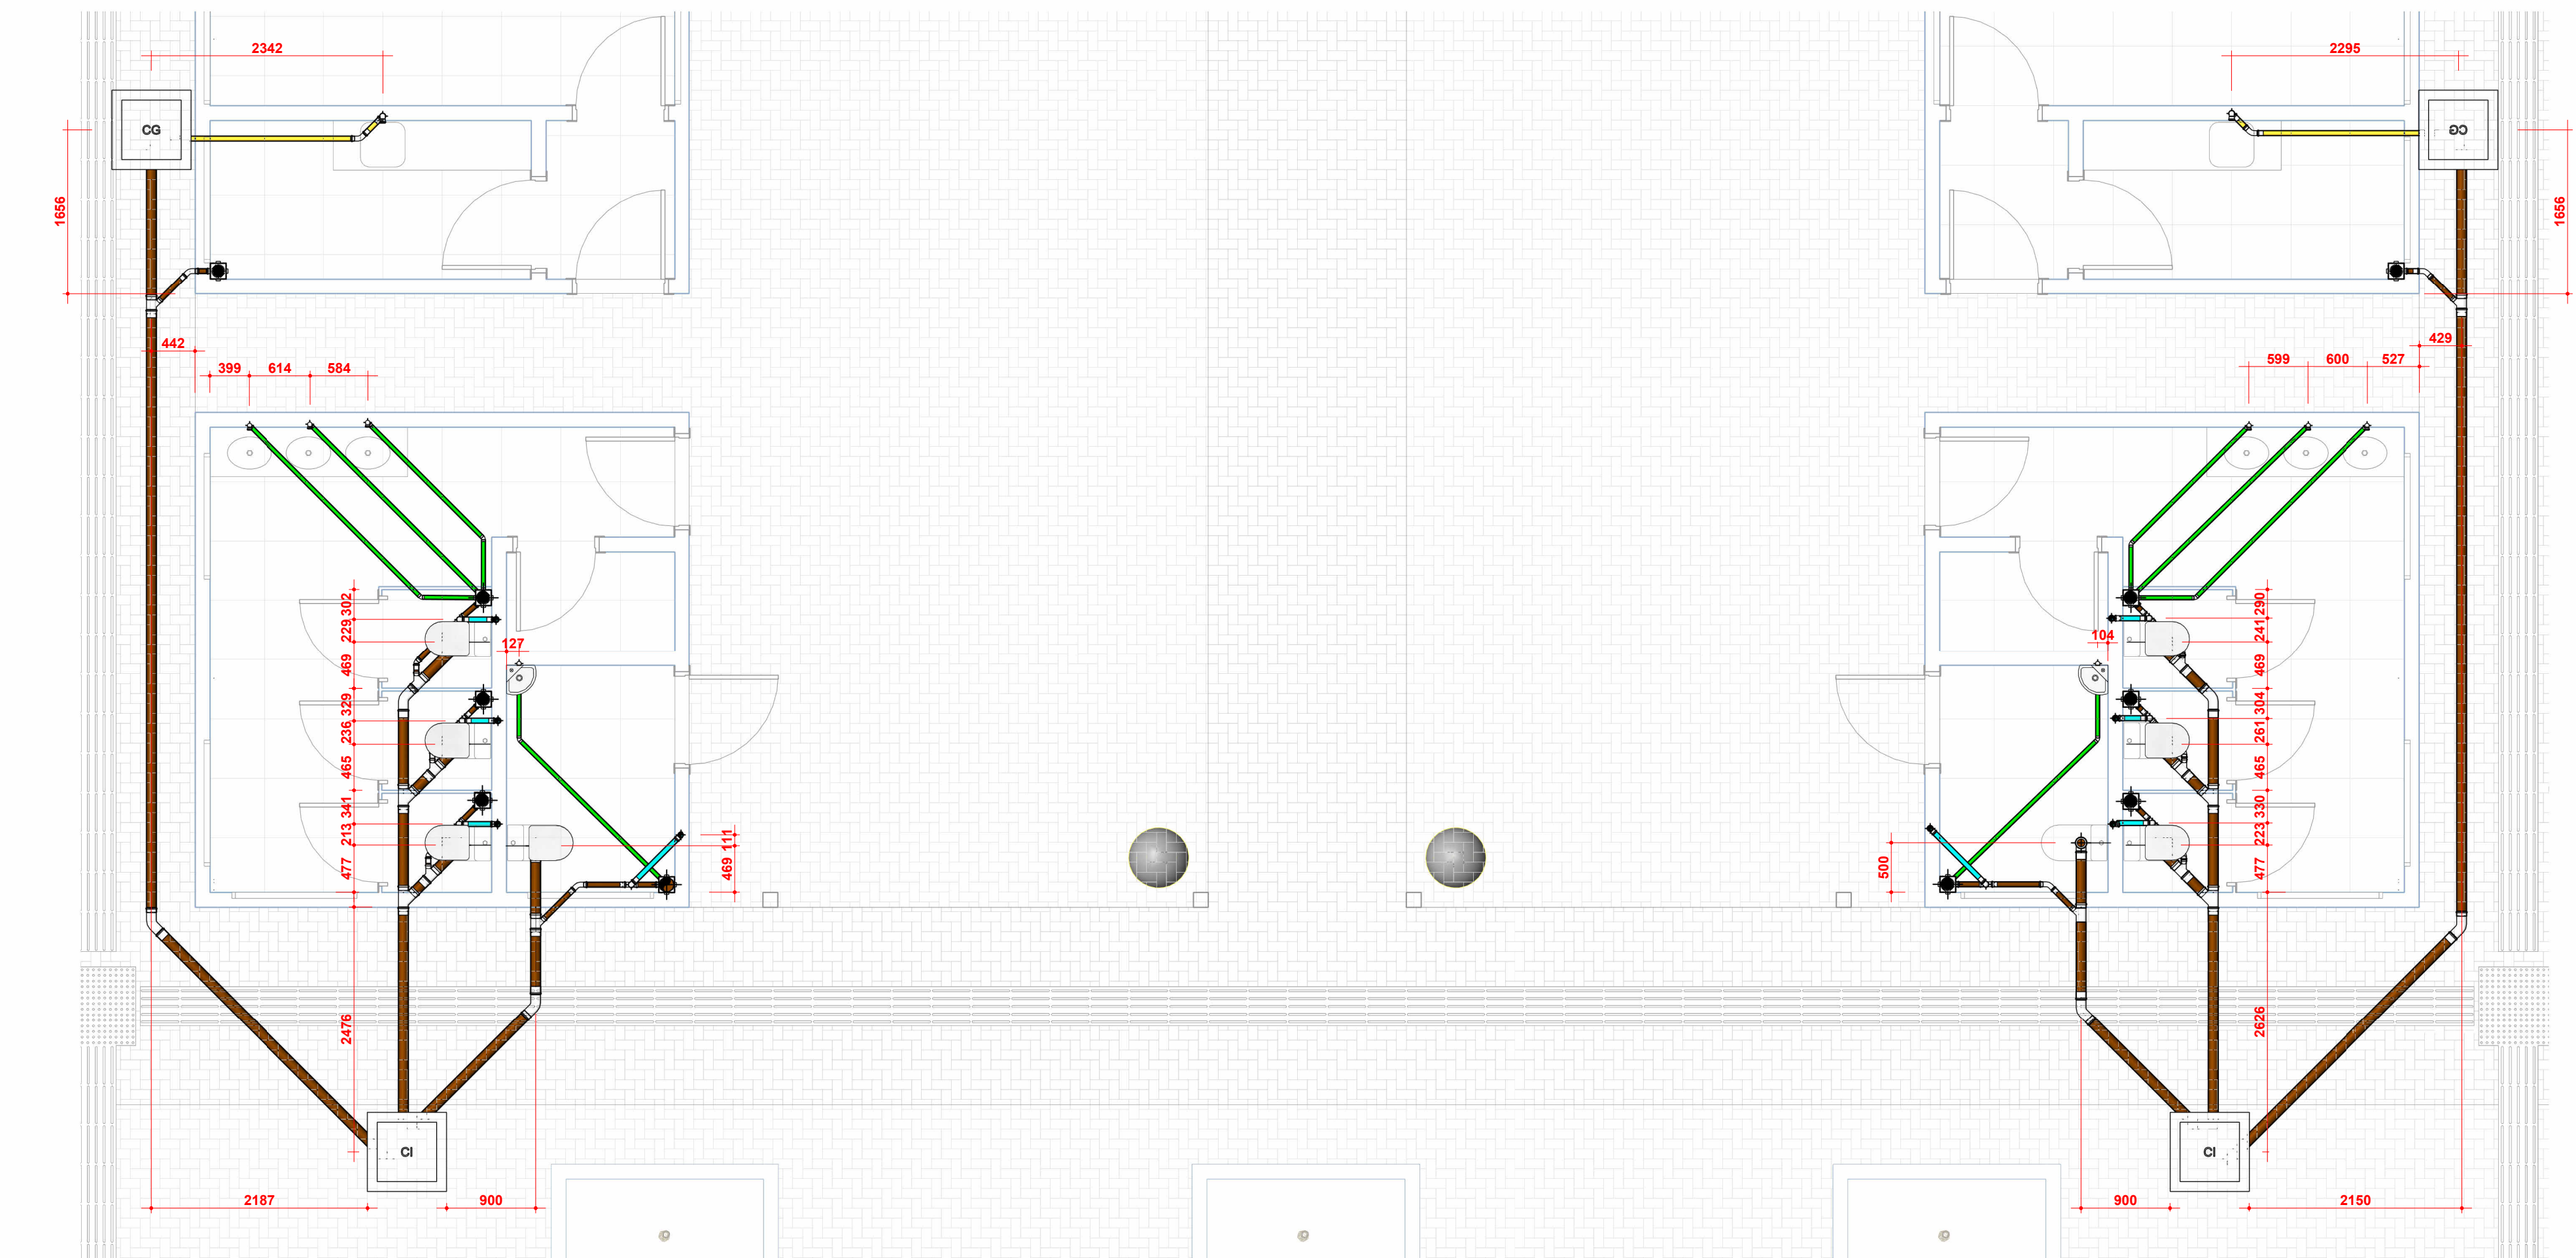

LEGENDA:

- TUBULAÇÃO PVC BRANCO SN - ESGOTO PRIMÁRIO
- TUBULAÇÃO PVC BRANCO SN - ESGOTO SECUNDÁRIO
- TUBULAÇÃO PVC BRANCO SN - VENTILAÇÃO ESGOTO
- TUBULAÇÃO PVC BRANCO SN - ESGOTO COM GORDURA
- TUBULAÇÃO PVC BRANCO SN - SISTEMA PLUVIAL
- TUBULAÇÃO PVC MARROM - ÁGUA FRIA
- TUBULAÇÃO PVC AQUATHERM - ÁGUA QUENTE
- TUBULAÇÃO PVC MARROM - ÁGUA FRIA - SANITÁRIOS
- TUBULAÇÃO PVC MARROM - EXTRAVASOR E LIMPEZA
- TUBULAÇÃO PVC MARROM - ALIMENTAÇÃO
- TUBULAÇÃO PVC MARROM - ÁGUA FRIA - REUSO

SIMBOLOGIA:

- TUBO DE QUEDA DE ESGOTO PRIMÁRIO
nn: número da coluna
xx: diâmetro nominal da coluna
- COLUNA DE VENTILAÇÃO
nn: número da coluna
xx: diâmetro nominal da coluna
- COLUNA DE ÁGUA FRIA
nn: número da coluna
xx: diâmetro nominal da coluna
- POSIÇÃO DO ITEM NA LISTA DE MATERIAIS

ABREVIações:


- BS - BACIA SANITÁRIA
- LV - LAVATÓRIO
- CH - CHUVEIRO
- TN - TANQUE
- MLR - MÁQUINA DE LAVAR ROUPAS
- MLL - MÁQUINA DE LAVAR LOUÇAS
- DU - DUCHA HIGIÊNICA
- CS - CAIXA SIFONADA
- RS - RALO SECO
- RL - RALO LINEAR
- TJ - TORNEIRA DE JARDIM
- RG - REGISTRO DE GAVETA
- RP - REGISTRO DE PRESSÃO
- RE - REGISTRO DE ESFERA
- CGP - CAIXA DE GORDURA PEQUENA
- CI - CAIXA DE INSPEÇÃO
- HID - HIDRÔMETRO
- RES - RESERVATÓRIO

NOTAS:

- DIMENSÕES E DIÂMETROS EM MILÍMETROS, EXCETO ONDE INDICADO CONTRÁRIO.
- NOS TRECHOS HORIZONTAIS DAS TUBULAÇÕES DE ESGOTO SANITÁRIO RECOMENDAM-SE AS SEGUINTES DECLIVIDADES MÍNIMAS:
 - 2% PARA TUBULAÇÕES COM DIÂMETRO NOMINAL IGUAL OU INFERIOR A 75mm;
 - 1% PARA TUBULAÇÕES COM DIÂMETRO NOMINAL IGUAL OU SUPERIOR A 100mm.
- UTILIZAR ANÉIS DE BORRACHA NAS CONEXÕES DE ESGOTO.
- PROIBIDO UTILIZAR FOGO NAS TUBULAÇÕES
- OS TERMINAIS DE VENTILAÇÃO DOS TUBOS DE VENTILAÇÃO DEVERÃO PASSAR 30CM ACIMA DO TELhado.
- UTILIZAR DISPOSITIVO ANTI-ESPUMA NA CAIXA SIFONADA DA ÁREA DE SERVIÇO.
- A TUBULAÇÃO DO EXTRAVASOR DO RESERVATÓRIO DE ÁGUA FRIA DEVE TER UM DIÂMETRO IMEDIATAMENTE SUPERIOR AO DO ABASTECIMENTO.
- TODAS AS SAÍDAS PARA CONSUMO DAS TUBULAÇÕES DE ÁGUA FRIA DEVERÃO SER DO TIPO SOLDÁVEL AZUL COM BUCHA DE LATÃO.
- A BASE DO RESERVATÓRIO DEVERÁ TER UMA SUPERFÍCIE LISA, NIVELADA E ISENTA DE SLUEIRA OU MATERIAIS PONTIAGUDOS. A BASE DEVE TER RESISTÊNCIA COMPATÍVEL COM O PESO DA CAIXA CHEIA E DEVE SER MAIOR DO QUE A LARGURA DO FUNDO DA CAIXA.
- O DISTANCIAMENTO DE PONTO HIDRÁULICO DE TORNEIRA PODE VARIAR CONFORME MODELO ADQUIRIDO.
- A ALTURA DO SIFÃO PODE VARIAR CONFORME MODELO ADQUIRIDO.

ESG-TERREO-COTAS

1 : 50

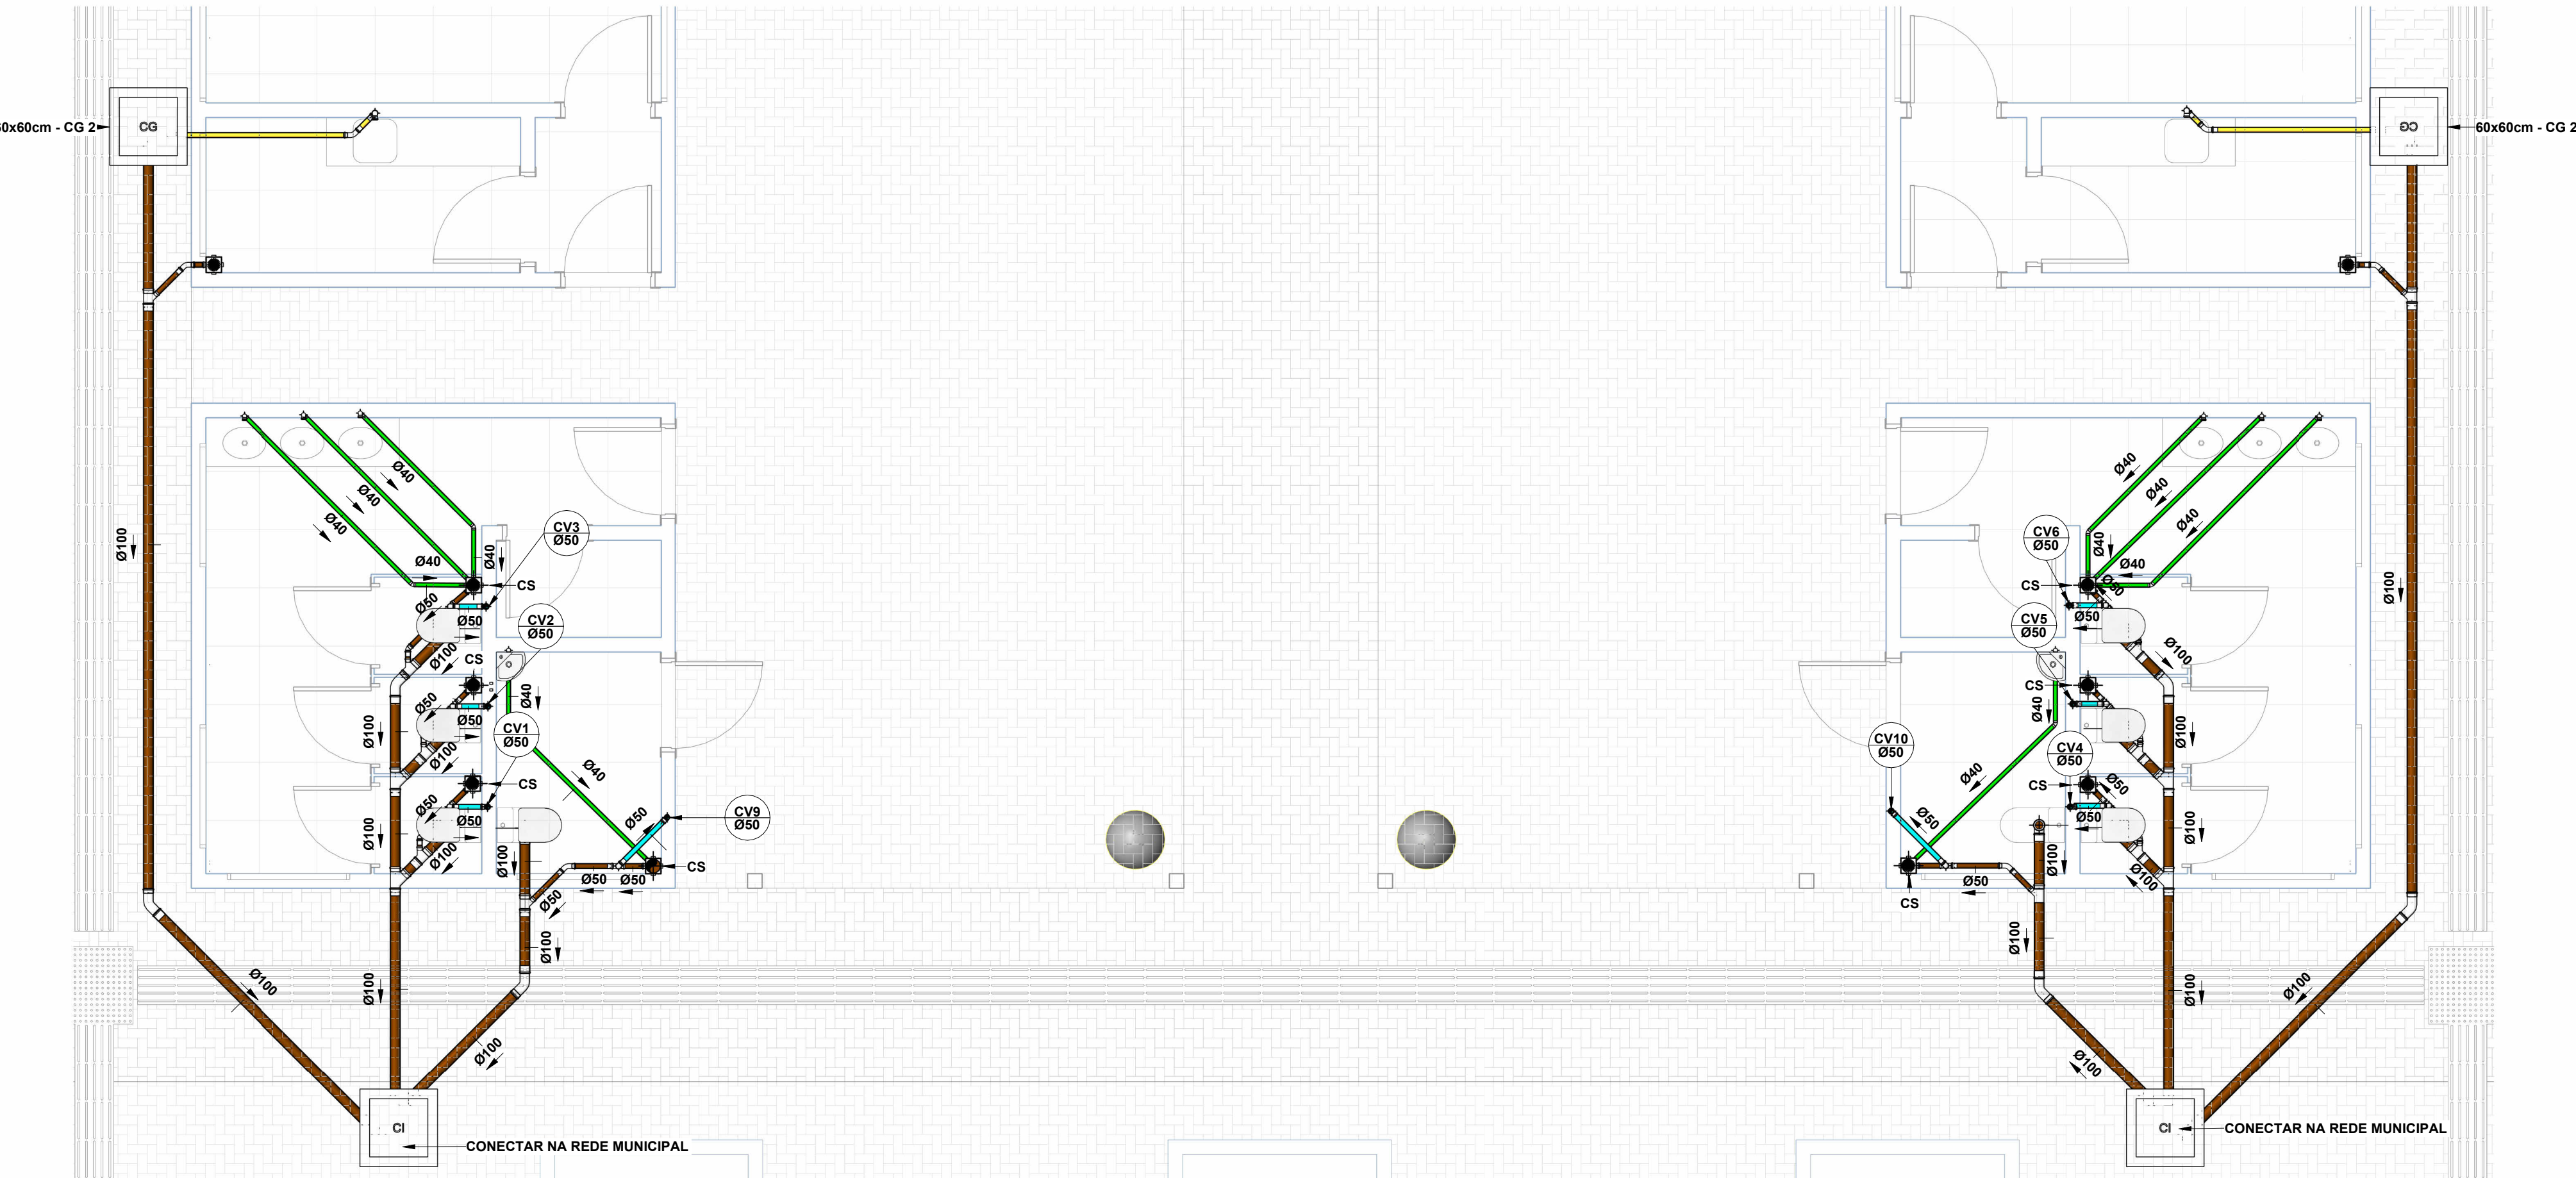

ESG-TERREO-TAGS

1 : 50

REVISÕES DE PROJETO

REV.	DATA	ASSUNTO
1	09/12/2025	ENTREGA DE PROJETOS
2	21/01/2026	ALTERAÇÃO DE PROJETOS
3	10/03/2026	INCLUSÃO TJ

PROJETO DE INSTALAÇÕES HIDROSSANITÁRIAS

OBRA PRAÇA PIRAPÓZINHO

PROPRIETÁRIO PREFEITURA MUNICIPAL DE PIRAPOZINHO

CONTEÚDO PROJETO DE INSTALAÇÕES SANITÁRIAS

THAIS SILVA NASCIMENT

O:4576421581

11

Assinado digitalmente por THAIS SILVA NASCIMENTO:45764215811
ND: C=BR, O=ICP-Brasil, OU=Presencial, OU=53303202000179, OU=Secretaria da Receita Federal do Brasil - RFB, OU=RFB e-CPF A3, OU=(em branco), CN=THAIS SILVA NASCIMENTO:45764215811
Razão: Eu sou o autor deste documento
Localização: Data: 2026.03.16 13:40:38-03'00' Foxit PDF Reader Versão: 2024.3.0

RESPONSÁVEL TÉCNICO ANDRÉ DE MOURA RODRIGUES:08 462379970

FOLHA NÚMERO 01

TOTAL FOLHAS 05

DESENHO RAFAEL FIDELIS

ESCALA 1 : 50

DATA 10/03/2026