


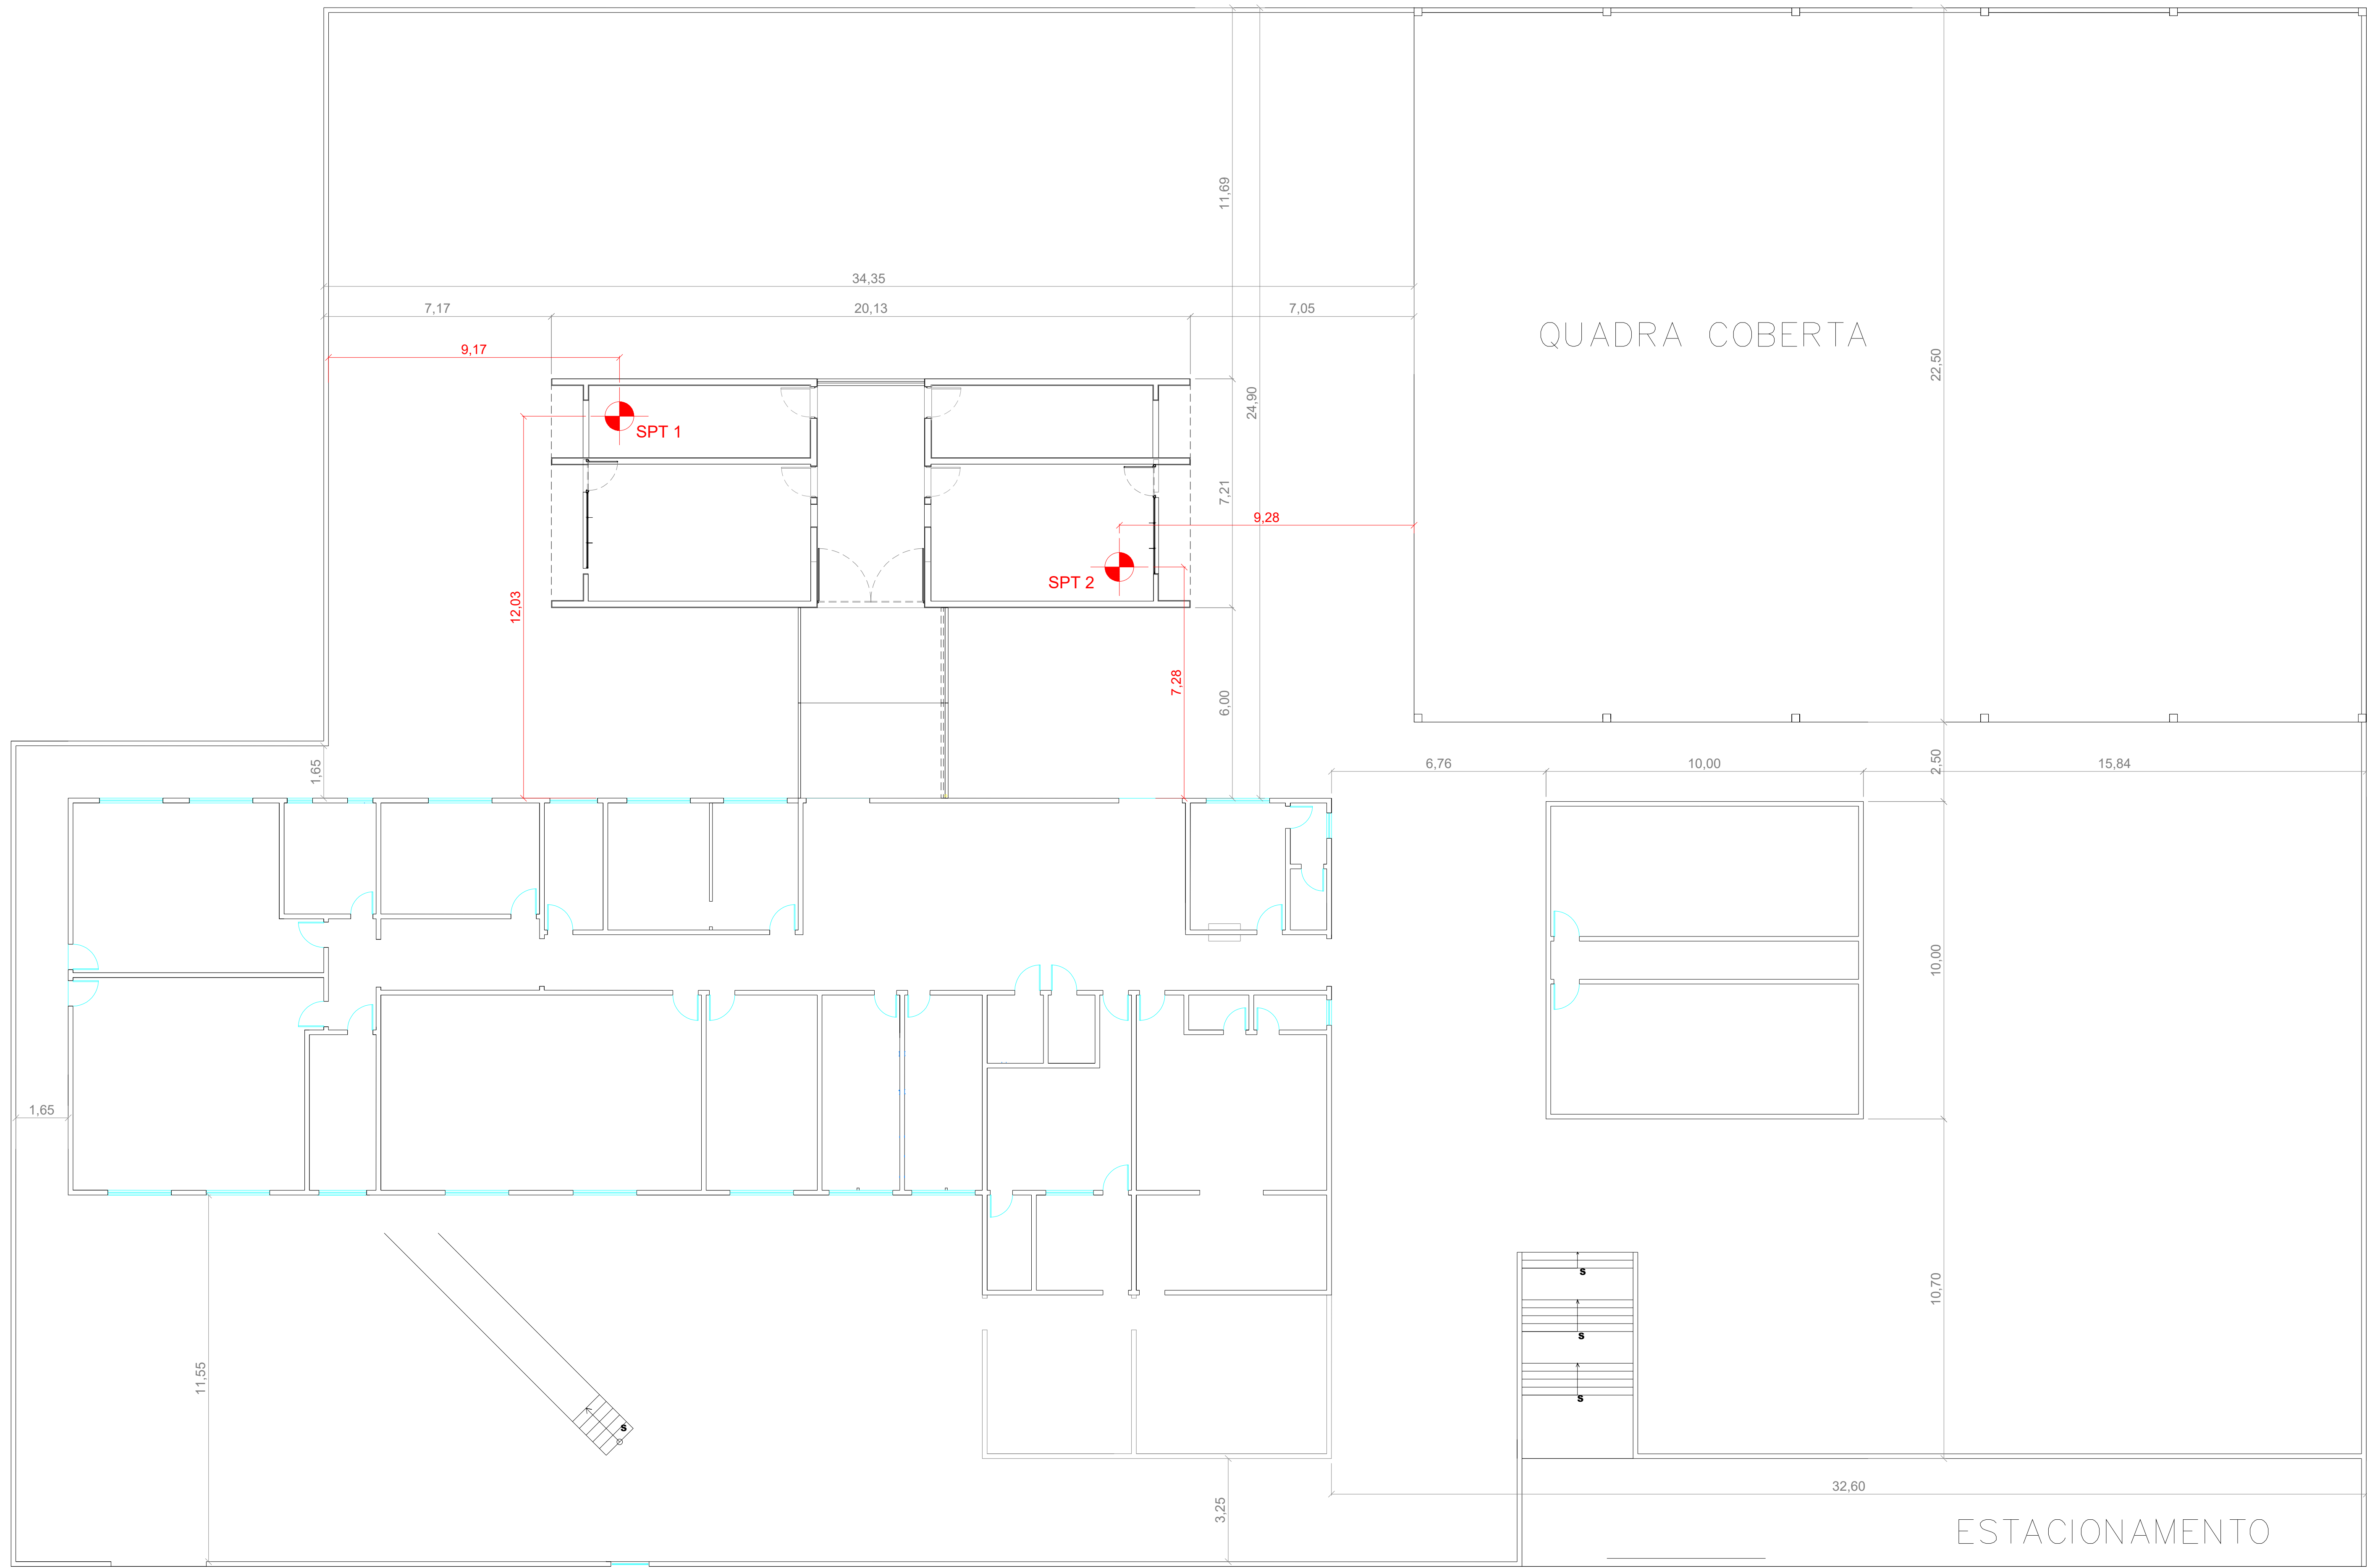

QUADRO DE ÁREAS	
ÁREA TERRENO	A:3.415,69m²
ÁREA EXISTENTE	A:688,80m2
ÁREA DA AMPLIAÇÃO	A:173,42m²

SECRETARIA DE OBRAS E SERVIÇOS PÚBLICOS
AMPLIAÇÃO DE UNIDADE ESCOLAR MUNICIPAL

Projeto Pontos de Sondagem SPT	PROTECTORA MUNICIPAL	Fórmula UNICA
Projeto Milton Carlos de Mello	Assessor Assessor SEPLAN	Data 22/05/2025
Secretaria de Obras e Serviços Públicos	Assessor Amadis de Oliveira Sá	Assessor RODRIGO C. T.
Secretaria de Educação	Assessor Karina Gomes	Assessor Escala
Eng. Rodrigo Cabanillas Tadioto	Assessor Áreas	Assessor 1:100
ESCOLA MUNICIPAL ETTORE MARANGONI	ÁREA TERRENO	A:3.415,69m²
RUA ANTÔNIO RODRIGUES, 8	ÁREA EXISTENTE	A:688,80m²
DISTRITO DE MONTALVÃO	ÁREA DA AMPLIAÇÃO	A:173,42m²