
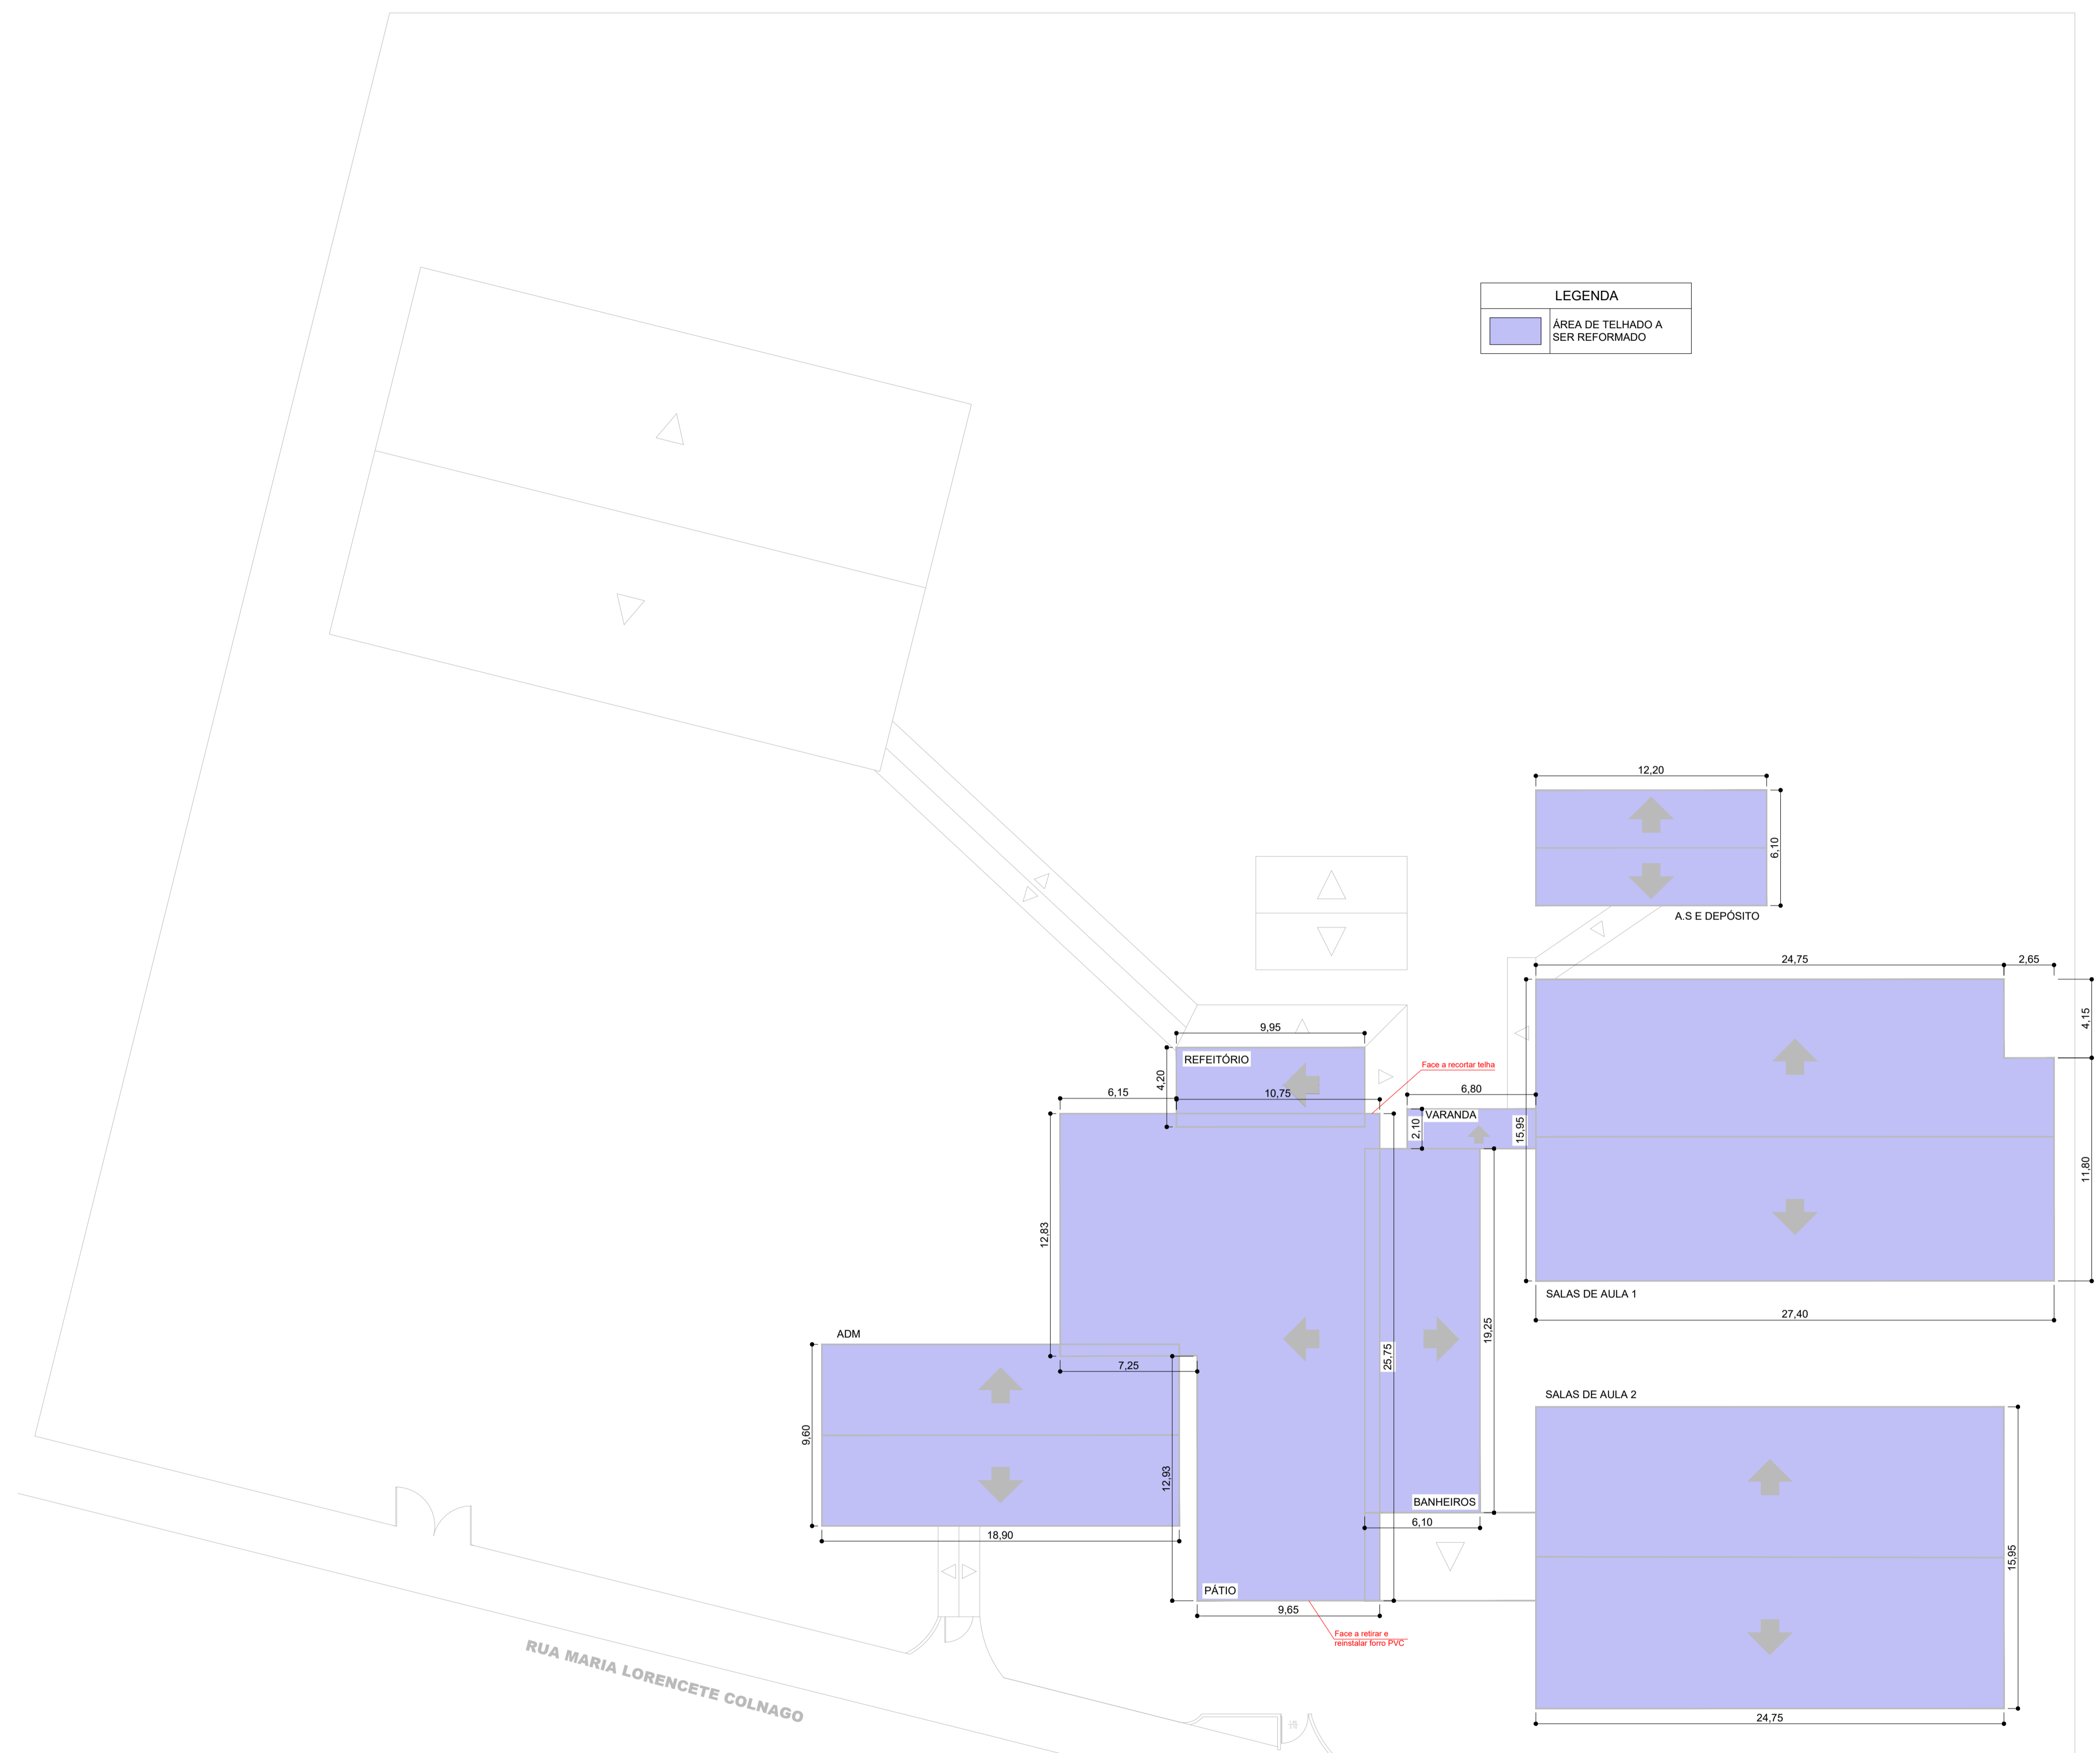


LEGENDA	
	ÁREA DE TELHADO A SER REFORMADO



**SECRETARIA DE OBRAS E SERVIÇOS PÚBLICOS**  
**REFORMA TELHADO**

Projeto Básico: <b>Planta Telhado</b>	PREFEITURA MUNICIPAL:	Folha <b>01/01</b>
Prefeito: <b>Milton Carlos de Mello</b>		Data <b>28/04/2026</b>
Secretário de Obras: <b>Marco Antônio Colombo Franco</b>		Alteração
Resp. Técnico / Engenheiro Civil: <b>Rodrigo Cabanillas Tadioti</b> CREA: 5069722479		Escala <b>1:50</b>
Desenhista: <b>Rodrigo Cabanillas Tadioti</b>	PRESIDENTE    PRUDENTE	Áreas <b>A= 1.591,53 m2</b>
Secretaria Solicitante: <b>SEDUC</b>		
Secretária de Educação: <b>Karina Gomes</b>		
Local da Obra: <b>E. M. DEPUTADO CARLOS CASTILHO CABRAL</b>		