

RUA SÃO JUDAS TADEU


CALÇADA

RUA SÃO JOÃO

CALÇADA

CALÇADA

RUA VITÓRIA

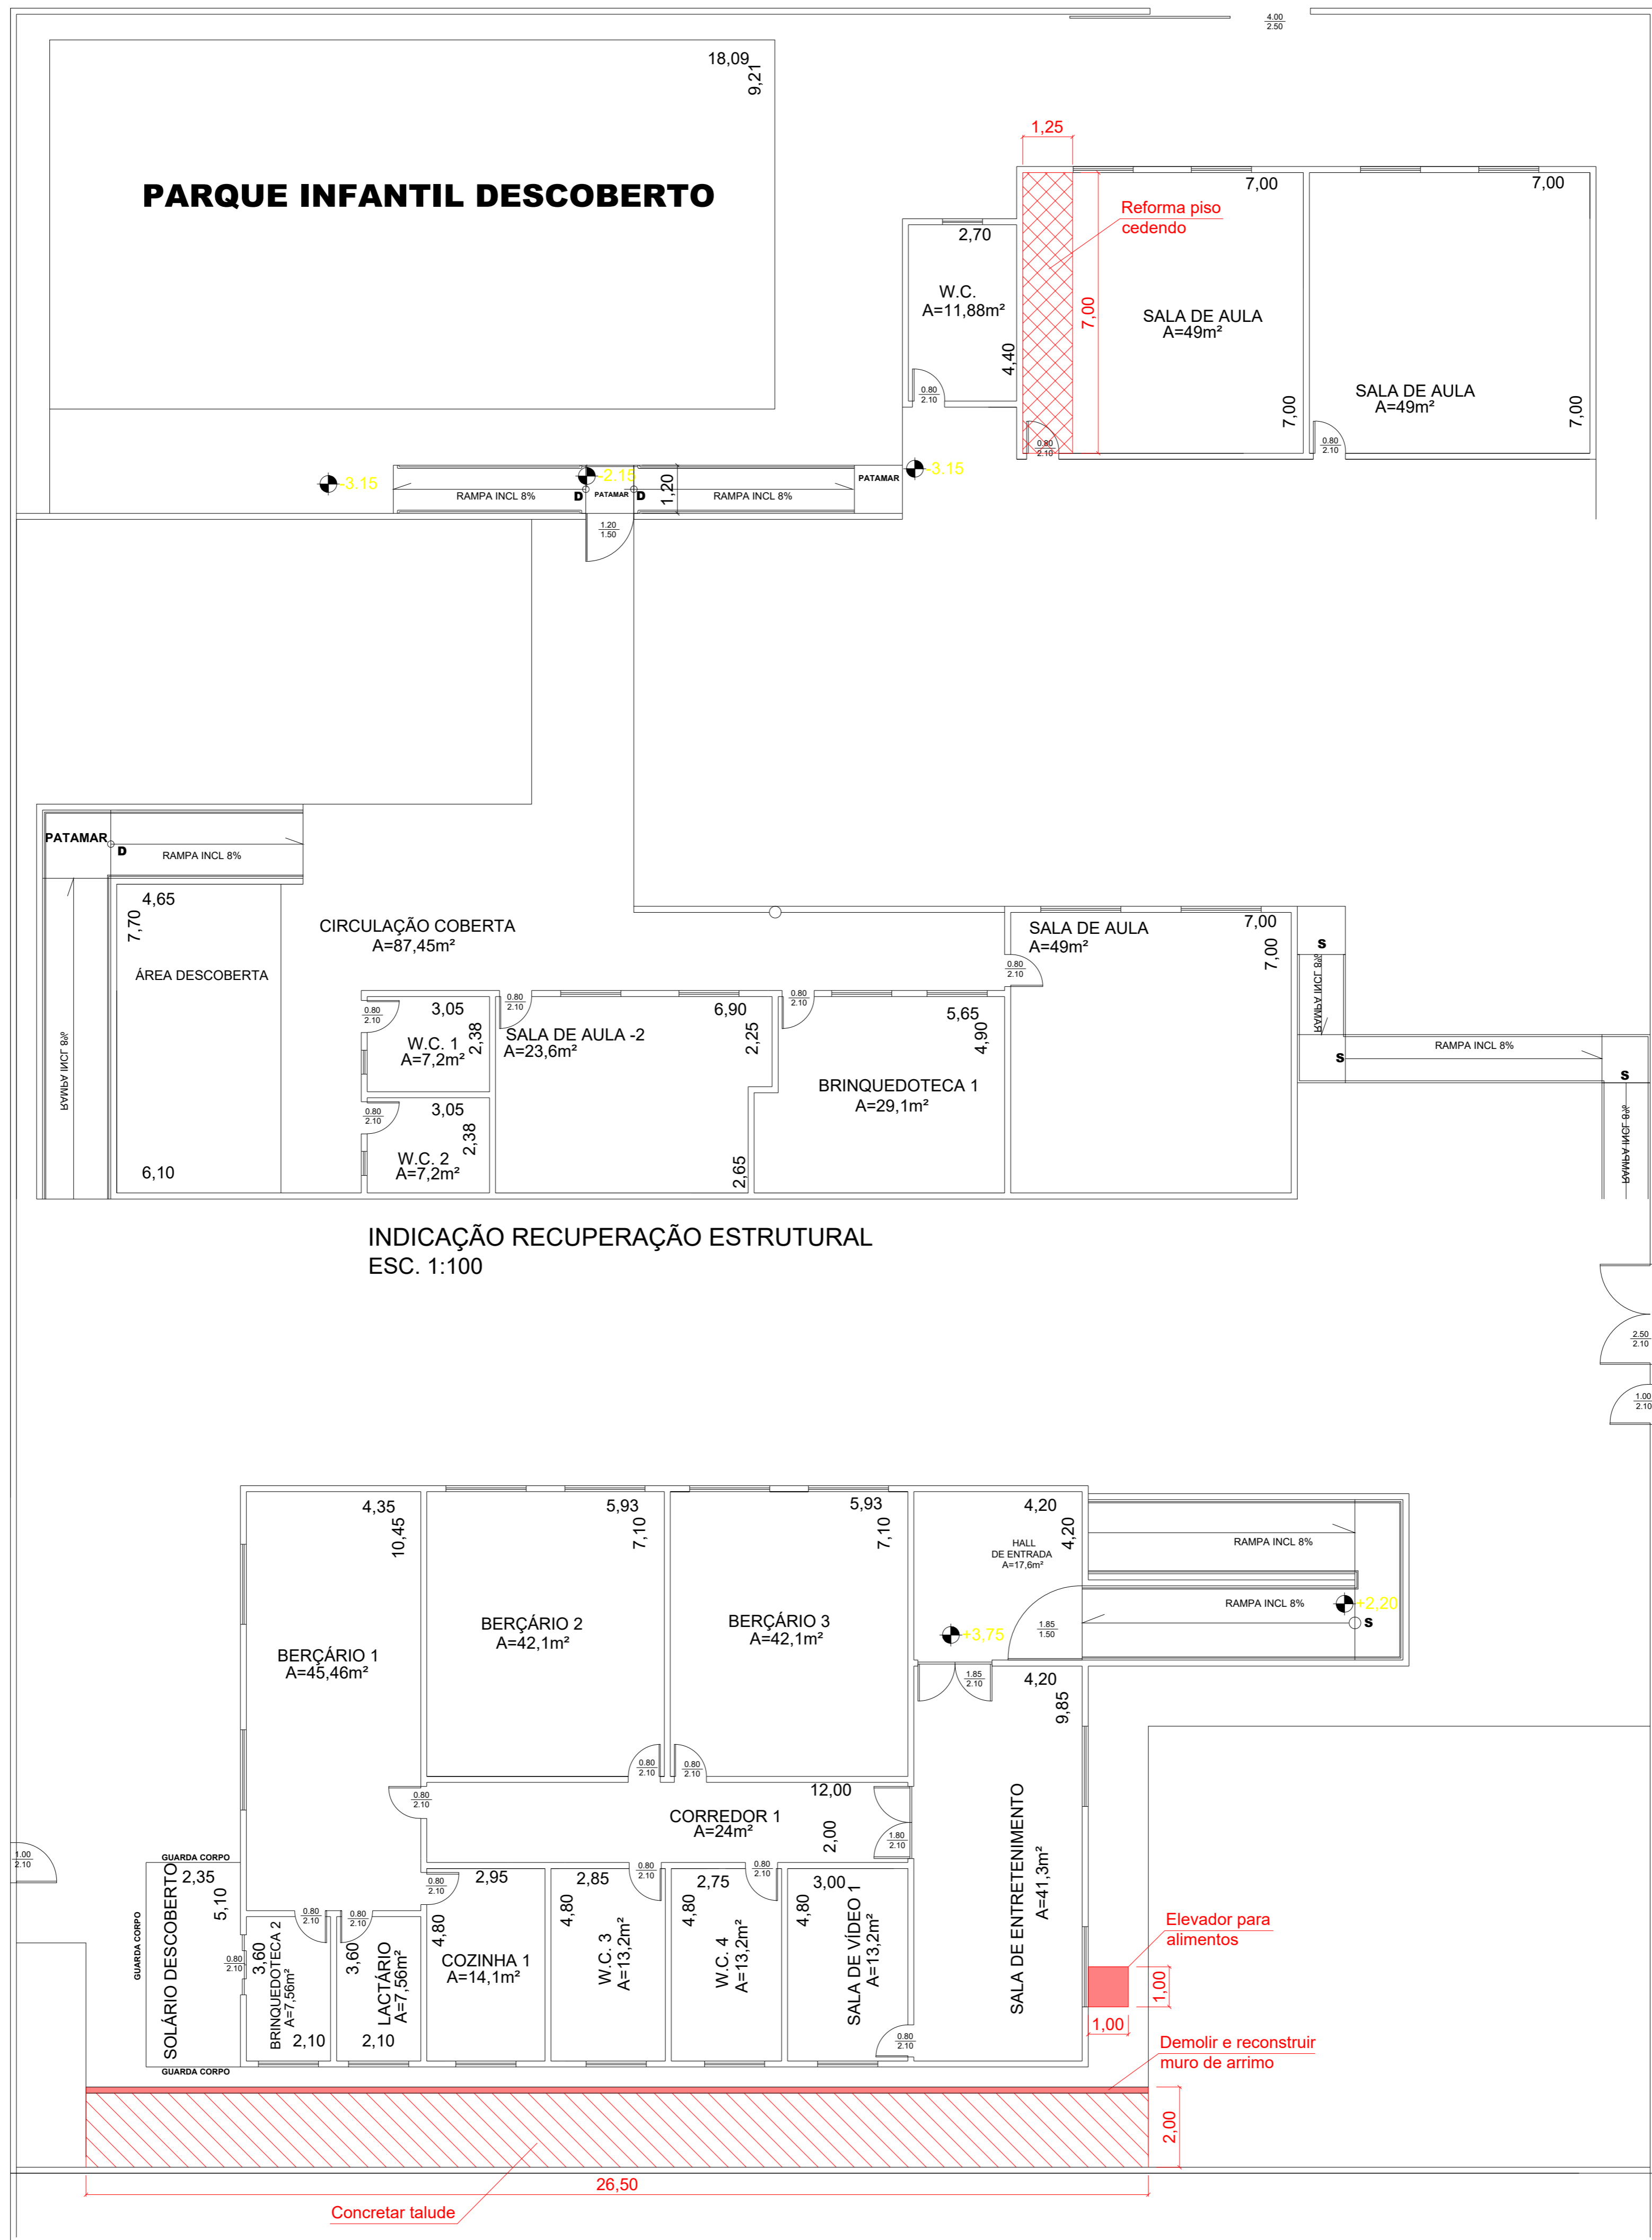

INTERVENÇÕES DIVERSAS PLANTA INFERIOR BLOCO 1 E SUPERIOR BLOCO 2 ESC. 1:100

NOTAS

1. Verificar todas as folhas do projeto;
2. Ver memorial descritivo em conjunto;
3. As medidas deverão ser conferidas no local;
4. Qualquer dúvida ou divergência o projetista deverá ser informado.

SECRETARIA DE OBRAS E SERVIÇOS PÚBLICOS REFORMA NA E. M. EDNA CARNELOS

Projeto Básico :
Planta Intervenções Diversas

Prefeito
Milton Carlos de Mello

Secretário de Obras
Marco Antônio Colombo Franco

Resp. Técnico / Engenheiro Civil
Rodrigo Cabanillas Tadioto CREA: 5069722479

Desenhista
Rodrigo Cabanillas Tadioto

Secretaria Solicitante
SEDUC

Secretaria de Educação
Karina Gomes

Local da Obra
E. M. EDNA CARNELOS BARBOSA

PREFEITURA MUNICIPAL
Folha 03/04

Data 28/04/2020
Alteração

Escala INDICADA

Áreas

A= 575,58 m²