



CALÇADA
RUA VITÓRIA

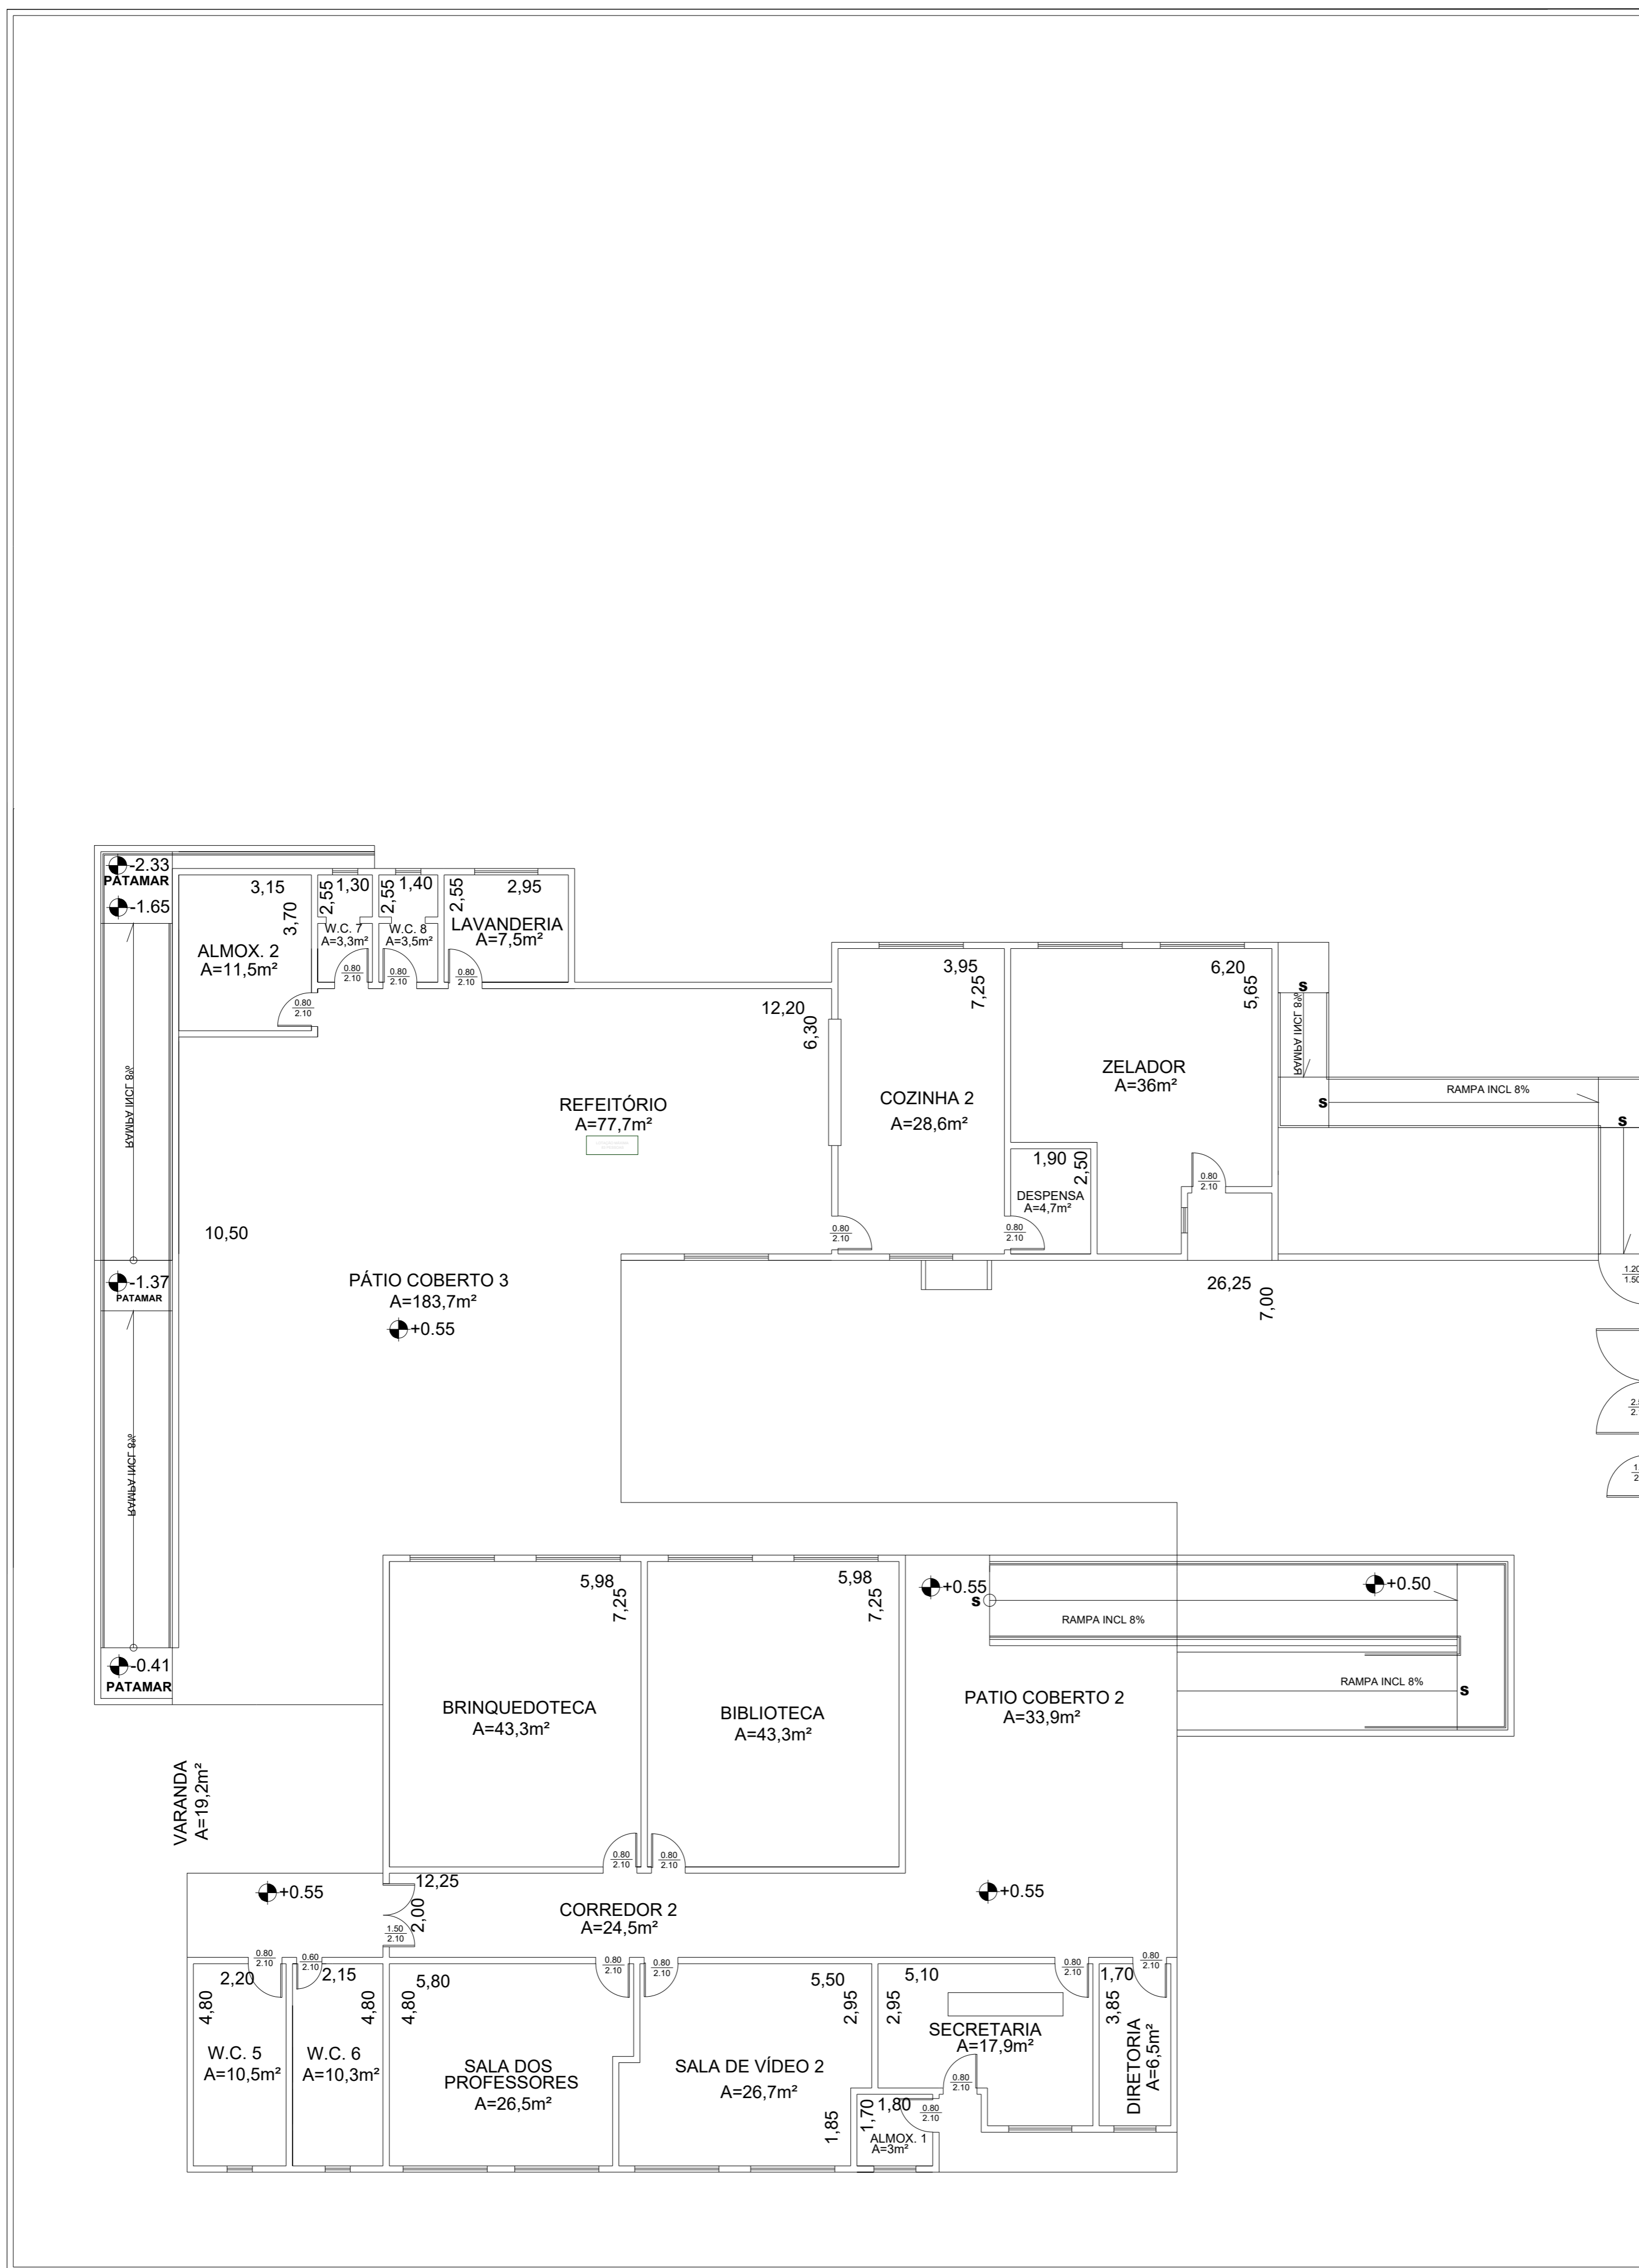


PLANTA TÉRREO
ESC. 1:100

NOTAS

1. Verificar todas as folhas do projeto;
2. Ver memorial descritivo em conjunto;
3. As medidas deverão ser conferidas no local;
4. Qualquer dúvida ou divergência o projetista deverá ser informado.

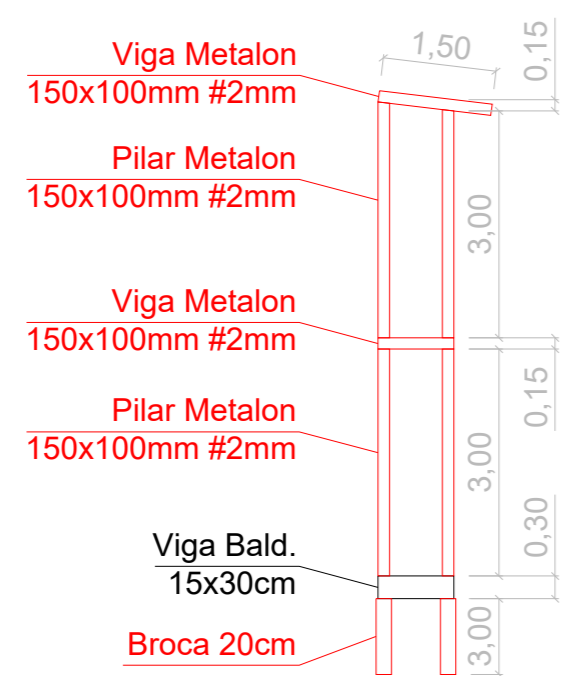

CORTE ESTRUTURA
PARA ELEVADOR
ESC. 1:100

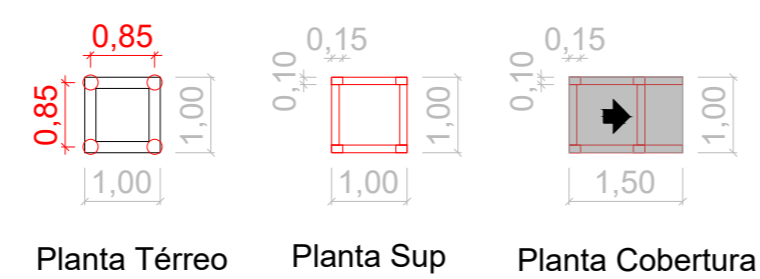

PLANTAS ESTRUTURA PARA ELEVADOR
ESC. 1:100

SECRETARIA DE OBRAS E SERVIÇOS PÚBLICOS
REFORMA NA E. M. EDNA CARNELÓS

Projeto Básico : Planta Térreo	PREFEITURA MUNICIPAL	Folha 04/04
Prefeito Milton Carlos de Mello		Data 28/04/2020
Secretário de Obras Marco Antônio Colombo Franco		Alteração
Resp. Técnico / Engenheiro Civil Rodrigo Cabanillas Tadioto CREA: 5069722479		Escala INDICADA
Desenhista Rodrigo Cabanillas Tadioto		Áreas
Secretaria Solicitante SEDUC		A = 575,58 m2
Secretaria de Educação Karina Gomes		
Local da Obra E. M. EDNA CARNELOS BARBOSA		