



MUNICÍPIO DE PRESIDENTE PRUDENTE - SP
 LOCALIZAÇÃO A 88KM A OESTE DA CAPITAL DO ESTADO DE SÃO PAULO.
 POPULAÇÃO ESTIMADA: 207.825 HABITANTES
 ÁREA DO MUNICÍPIO: 862,107KM² SENDO 16,96KM² PERÍMETRO URBANO

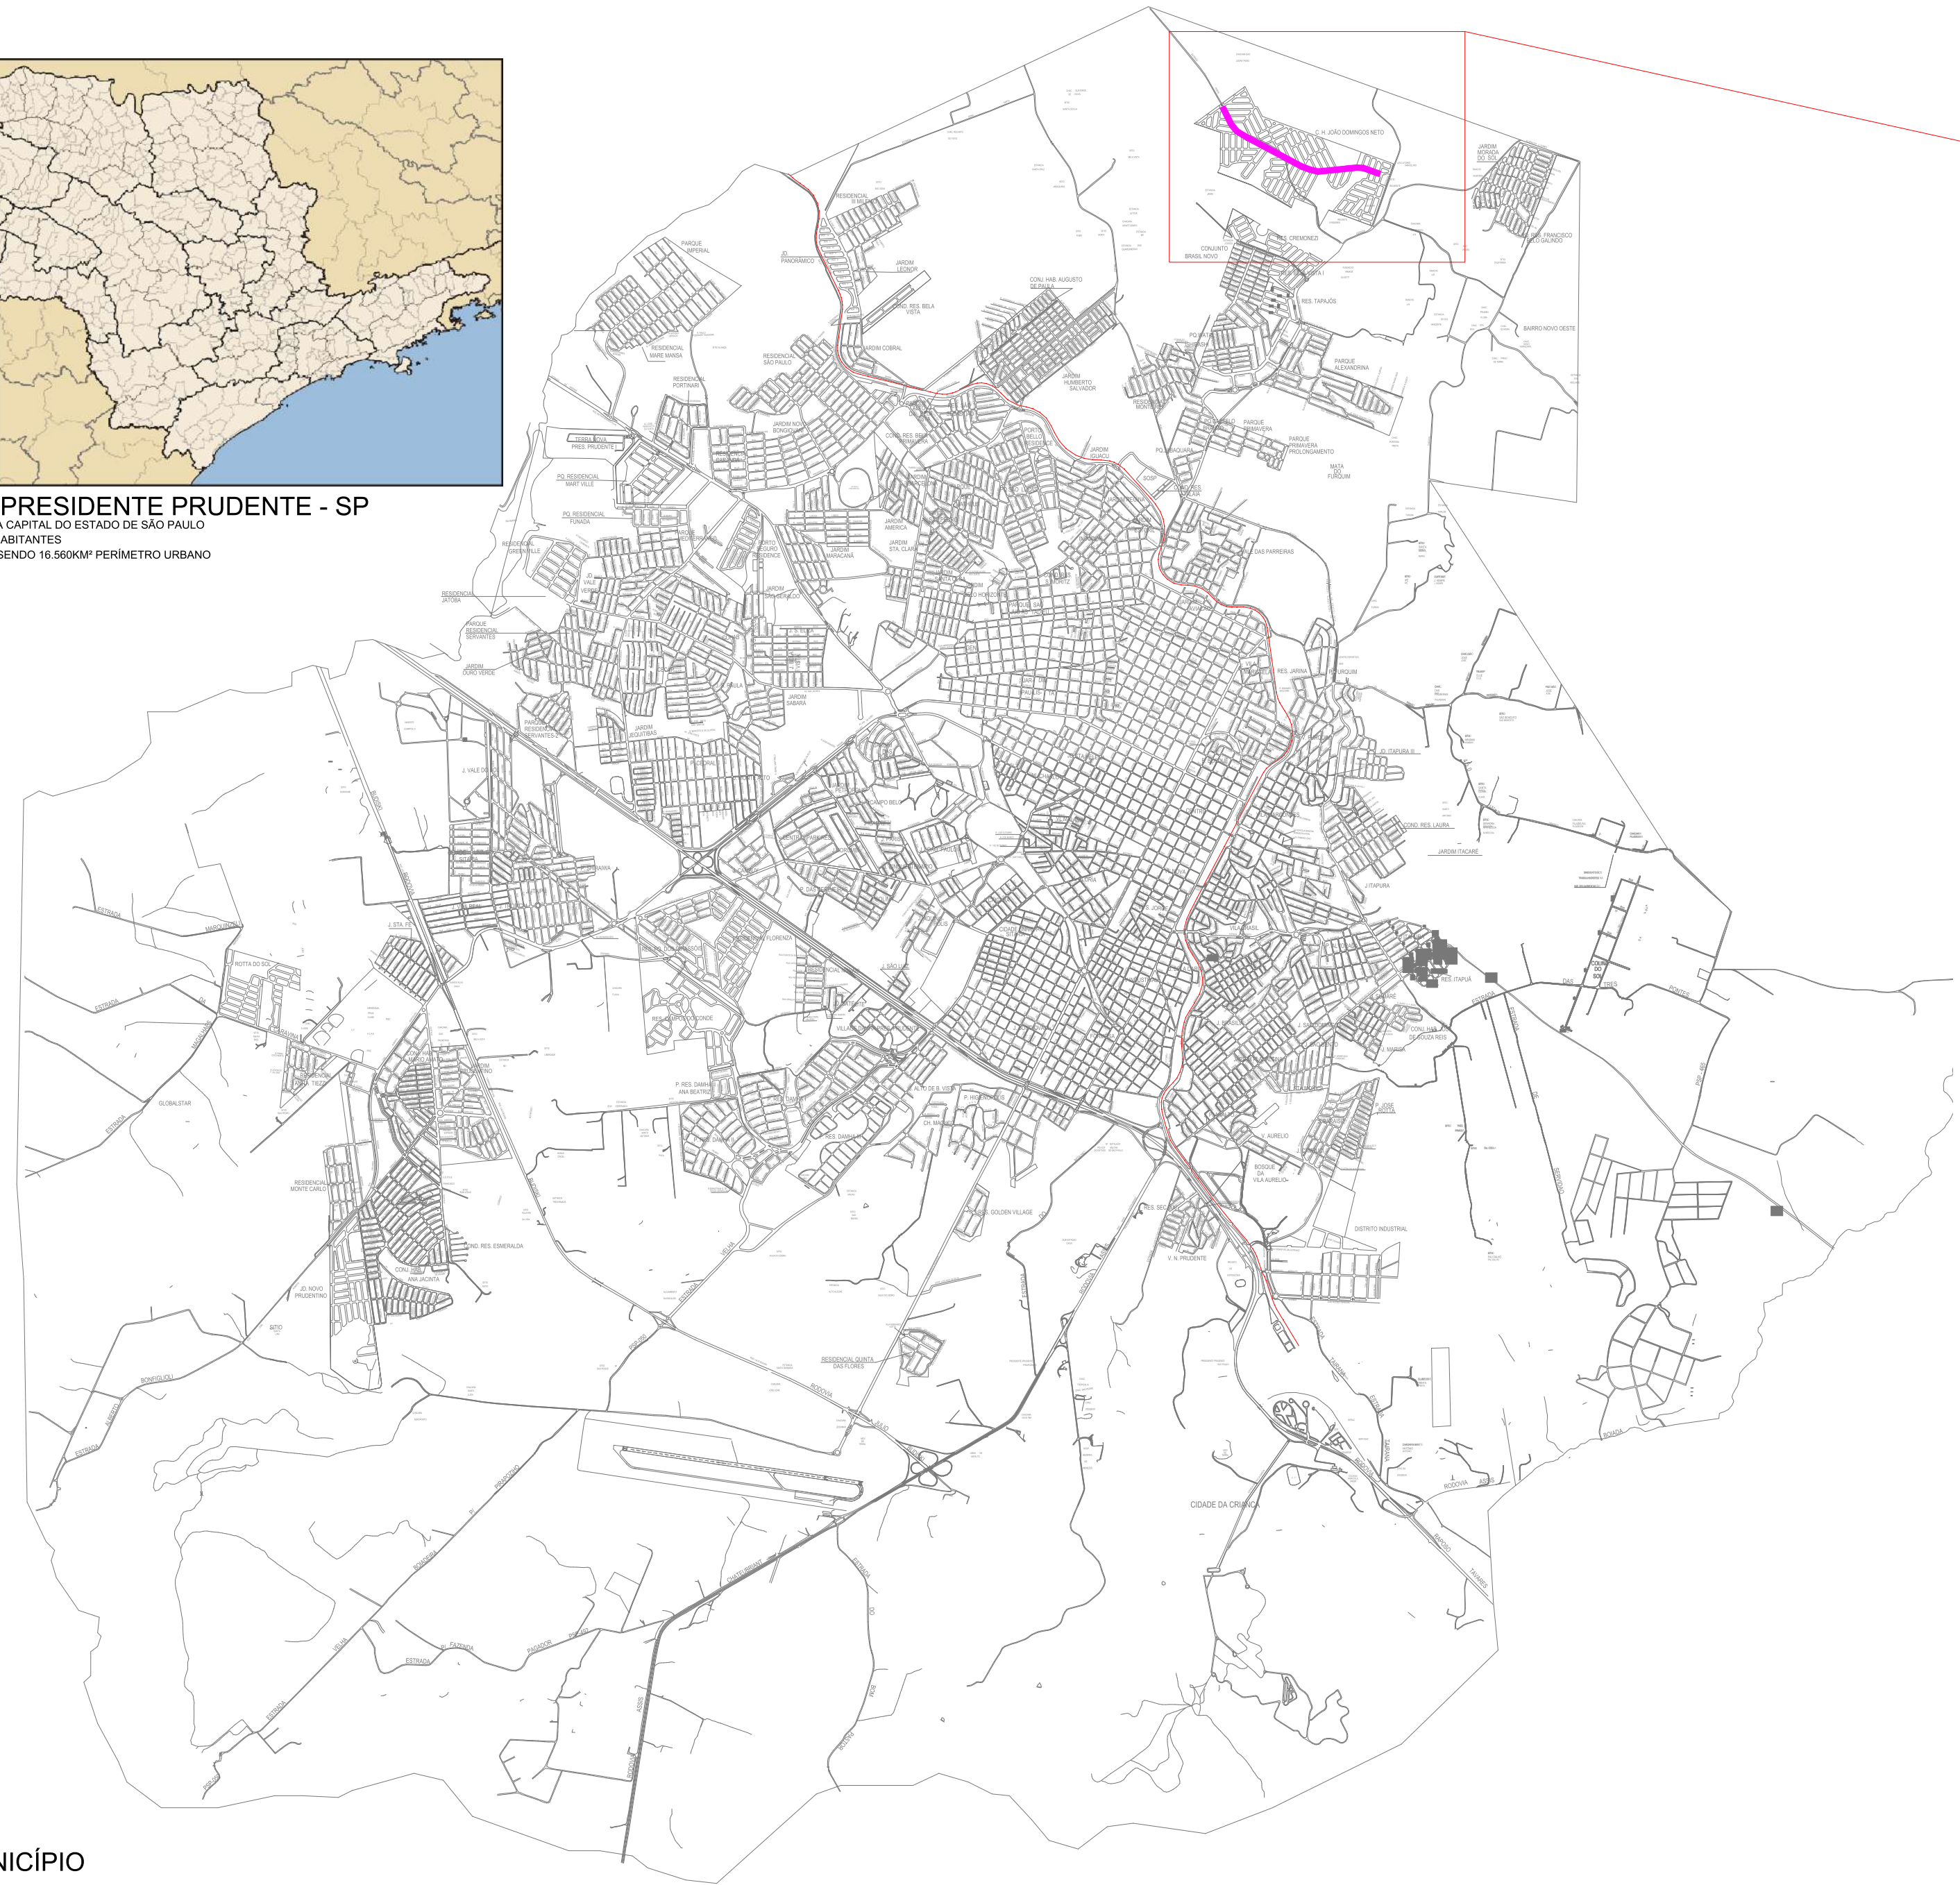

LOCALIZAÇÃO DA CICLOVIA
SEM ESCALA

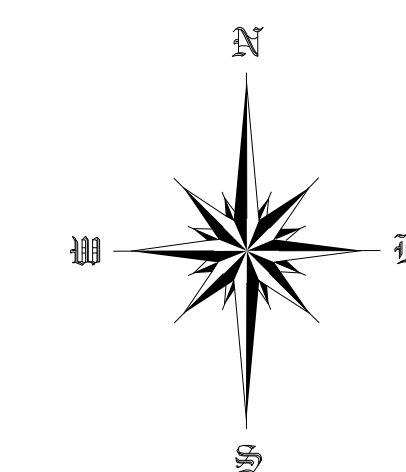

- CICLOVIA**
- A EXECUTAR - 1,58KM
 - FUTURA LIGAÇÃO
 - EXISTENTE



MAPA DO MUNICÍPIO
SEM ESCALA





CICLOVIA - CONJ. HABITACIONAL JOÃO DOMINGOS NETO
SEM ESCALA


PREFEITURA MUNICIPAL DE PRESIDENTE PRUDENTE MILTON CARLOS DE MELLO TUPÁ PREFEITO JOSÉ OSANIAM VICE-PREFEITO					
OBRA	CICLOVIA	DATA	04/06/2025	FOLHA	
LOCALIZAÇÃO	CONJ. HAB. JOÃO DOMINGOS NETO - PRES. PRUDENTE/SP	ESCALA	INDICADAS		01/12
ASSUNTO	CICLOVIA DO CONJUNTO HABITACIONAL JOÃO DOMINGOS NETO - PRESIDENTE PRUDENTE/SP	REVISÃO	-		
		AUTOR DO PROJ.			

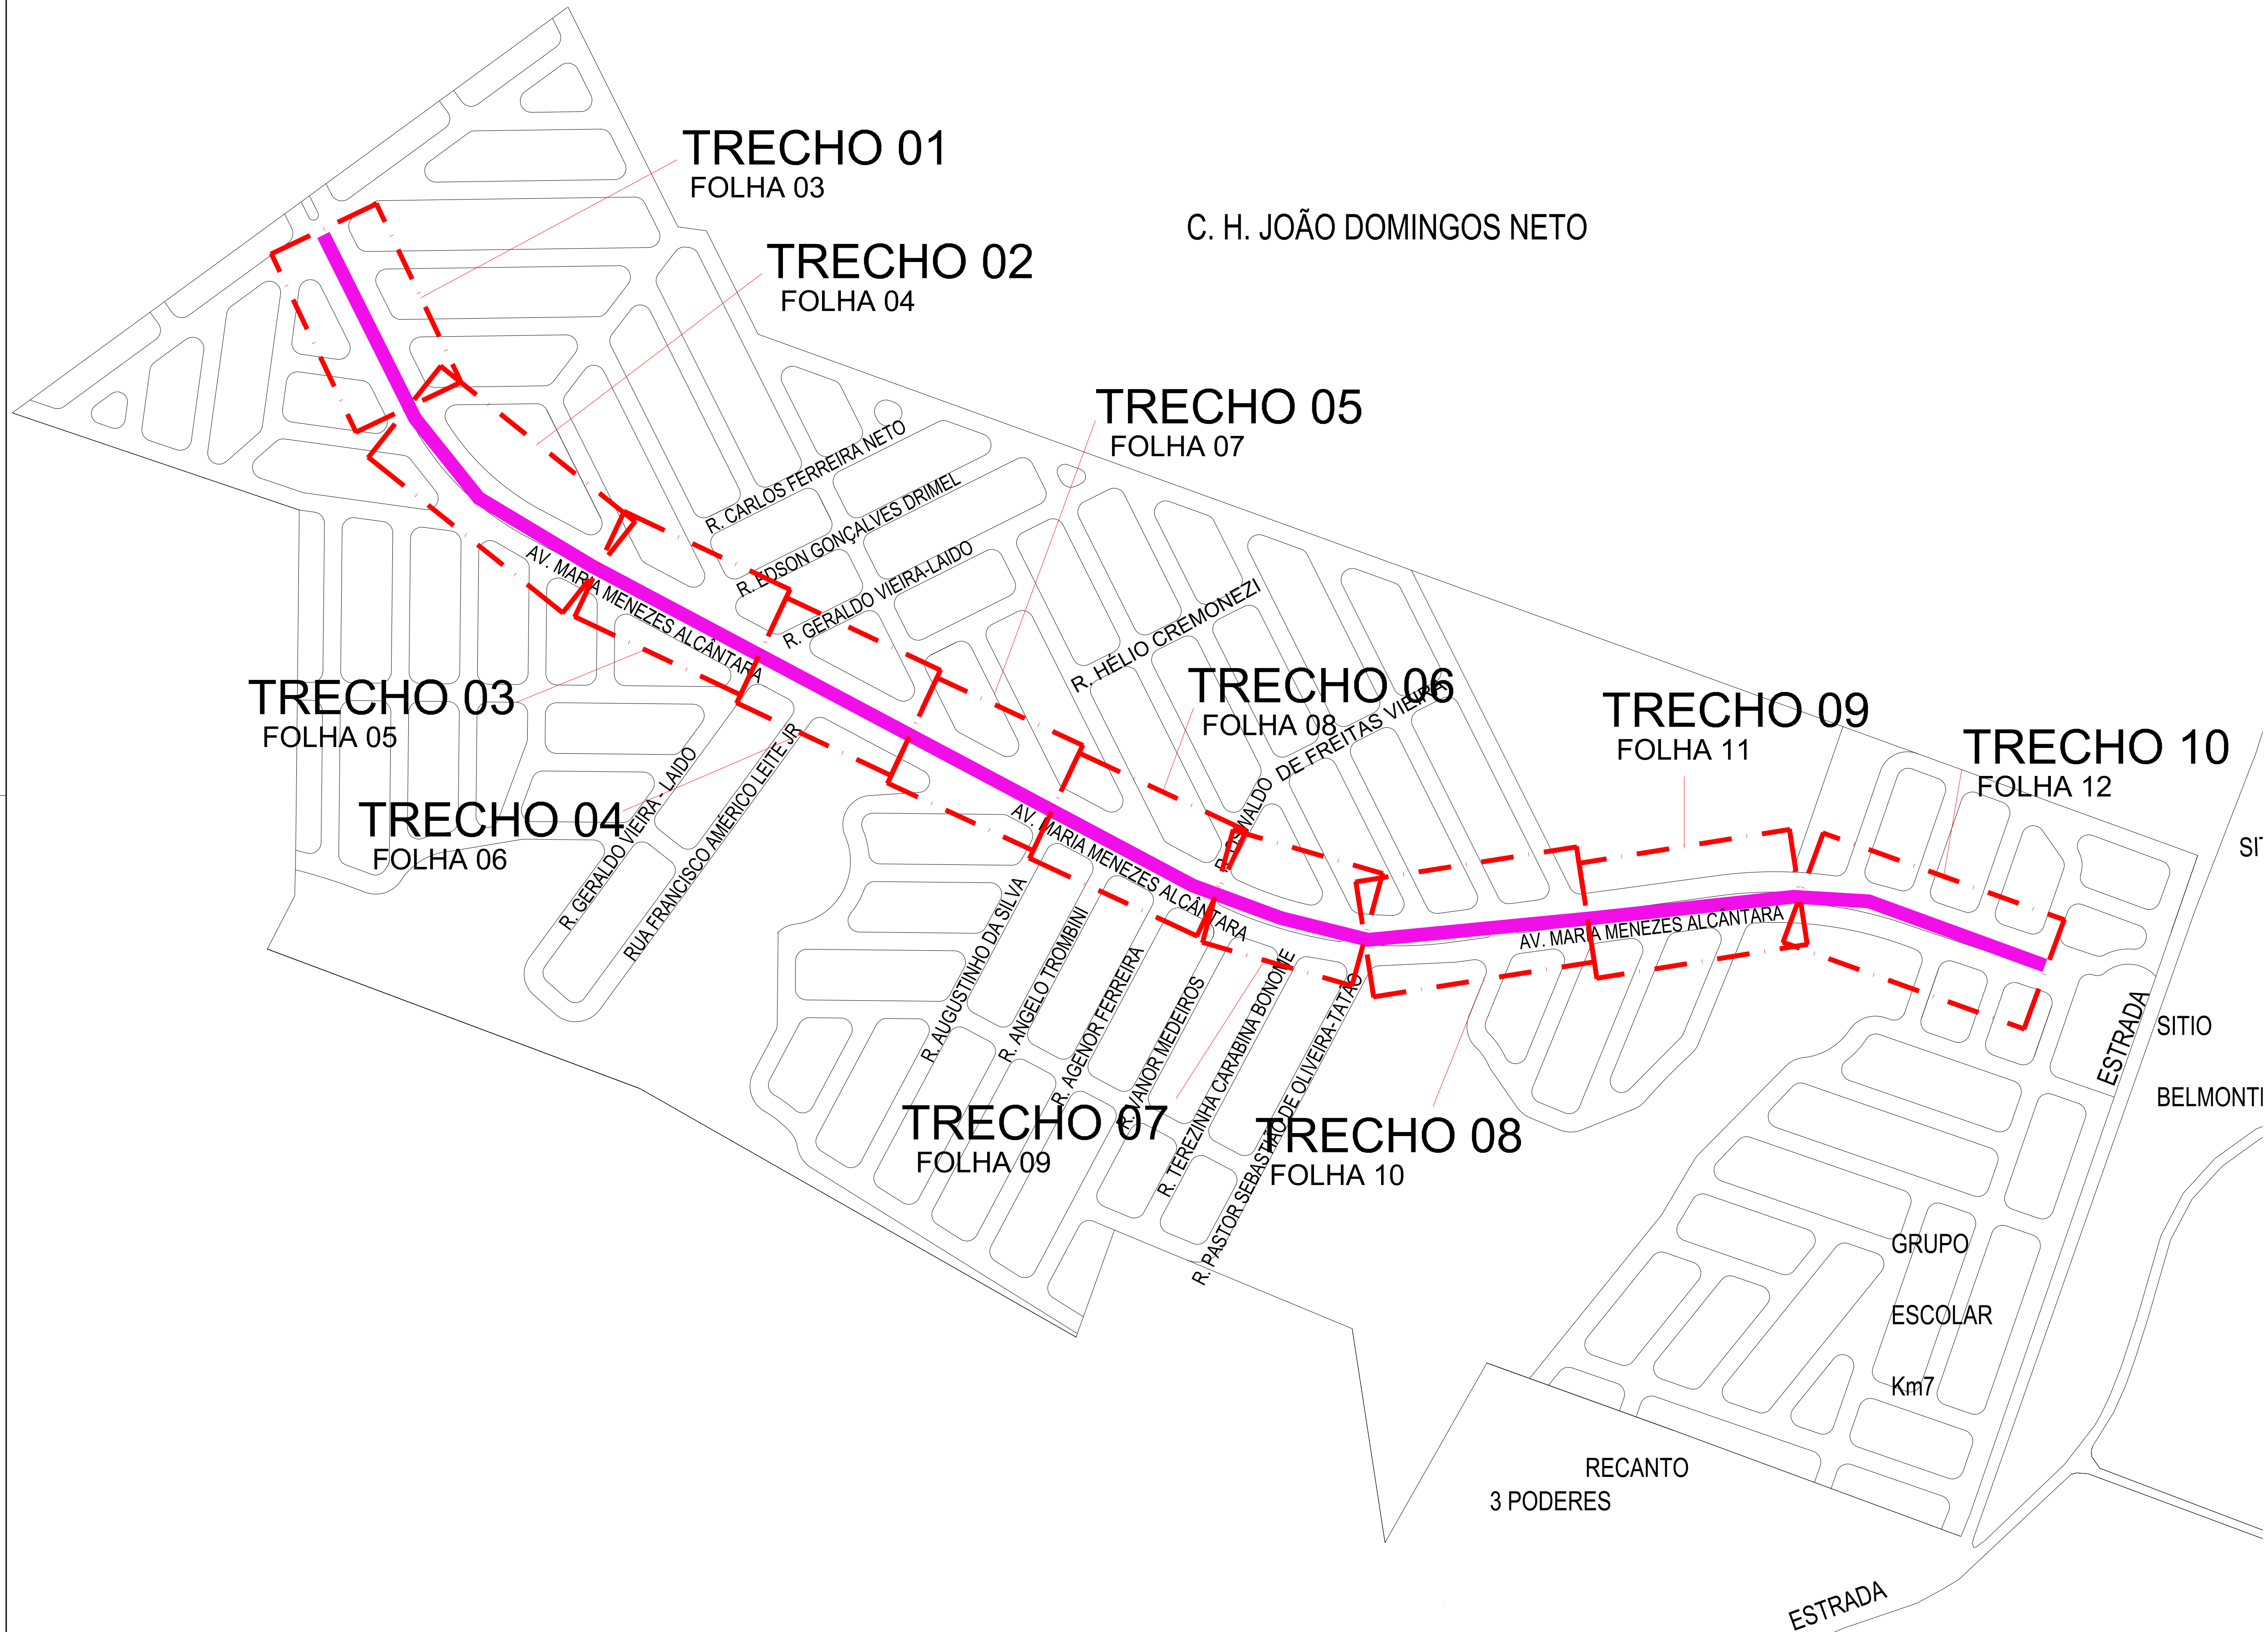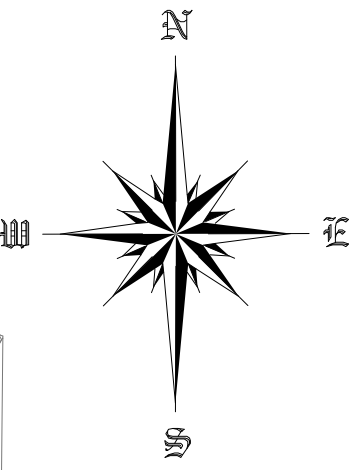XXXXXXXX.DWG




MAPA DE LOCALIZAÇÃO
1:10000


 PREFEITURA MUNICIPAL DE PRESIDENTE PRUDENTE MILTON CARLOS DE MELLO TUPÁ PREFEITO JOSÉ OSANIAM VICE-PREFEITO					
OBRA	CICLOVIA	DATA	04/06/2025	FOLHA	
LOCALIZAÇÃO	CONJ. HAB. JOÃO DOMINGOS NETO – PRES. PRUDENTE/SP	ESCALA	INDICADAS		02/12
ASSUNTO	ARTICULAÇÃO DOS TRECHOS DA CICLOVIA – PRESIDENTE PRUDENTE/SP	REVISÃO	–		
		AUTOR DO PROJ.			

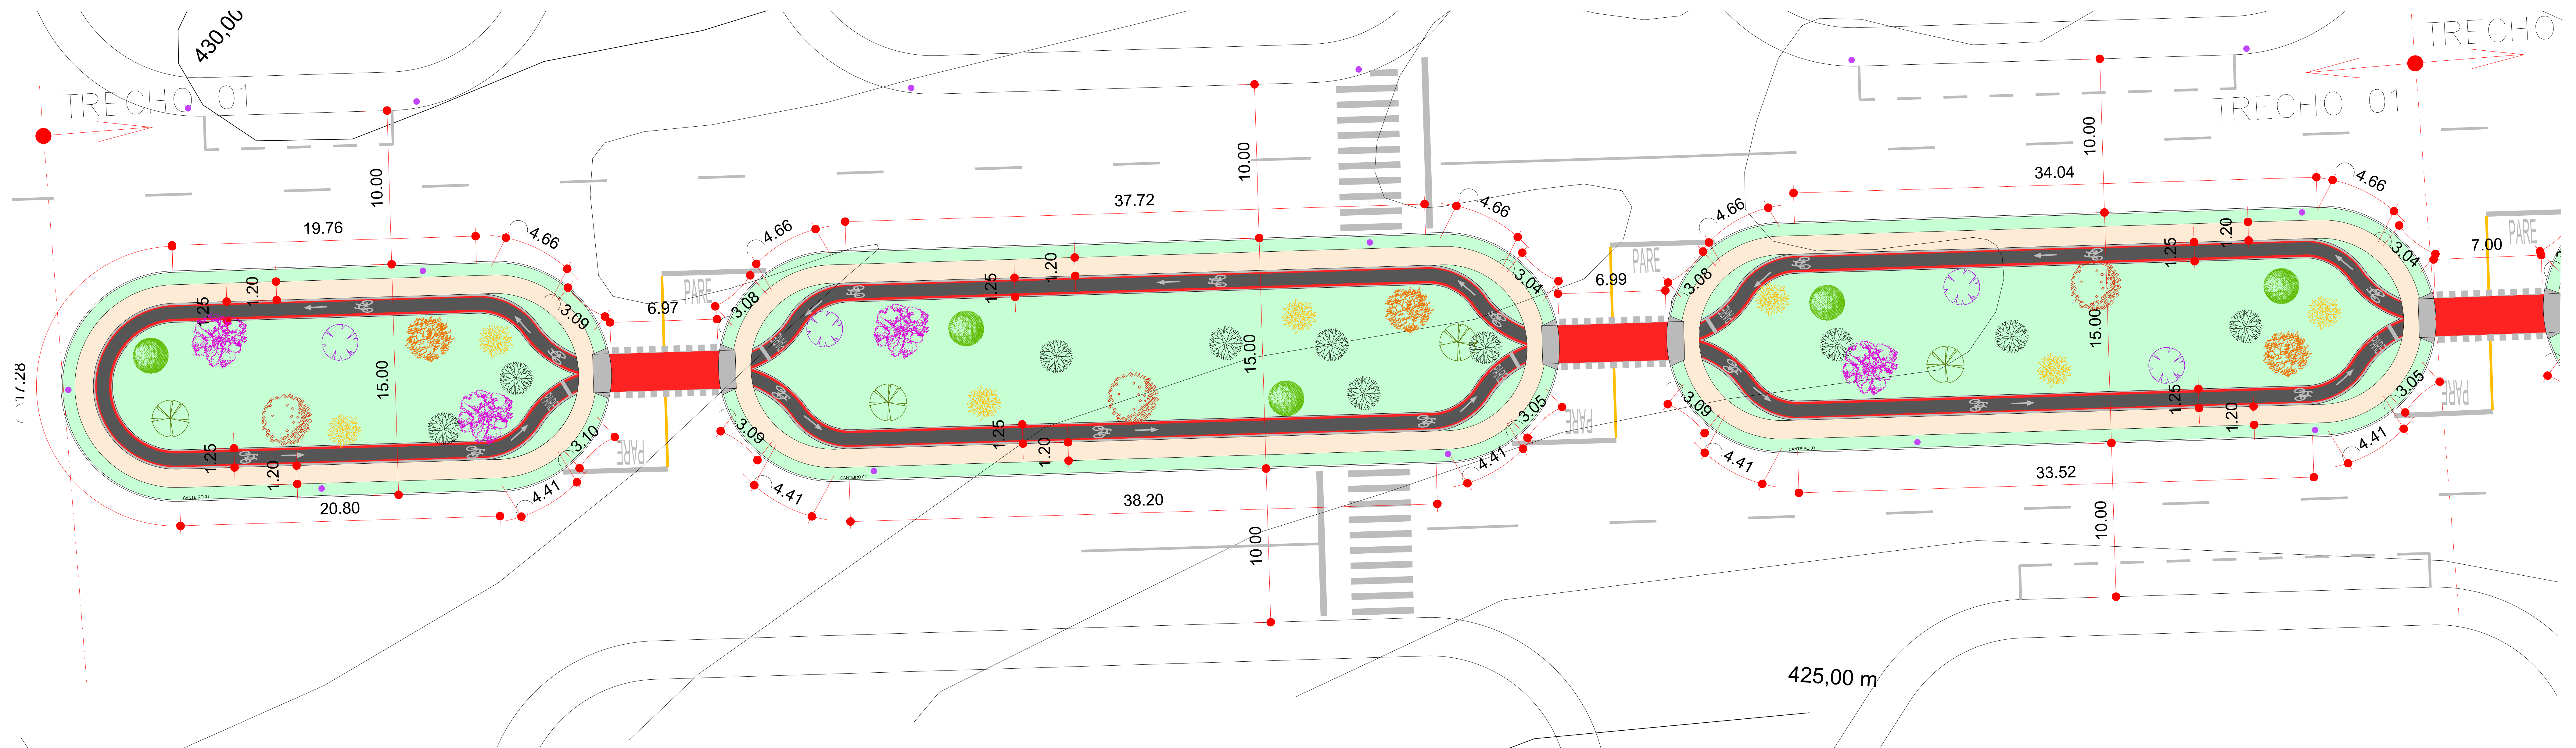


TRECHO 01
ESCALA 1:100

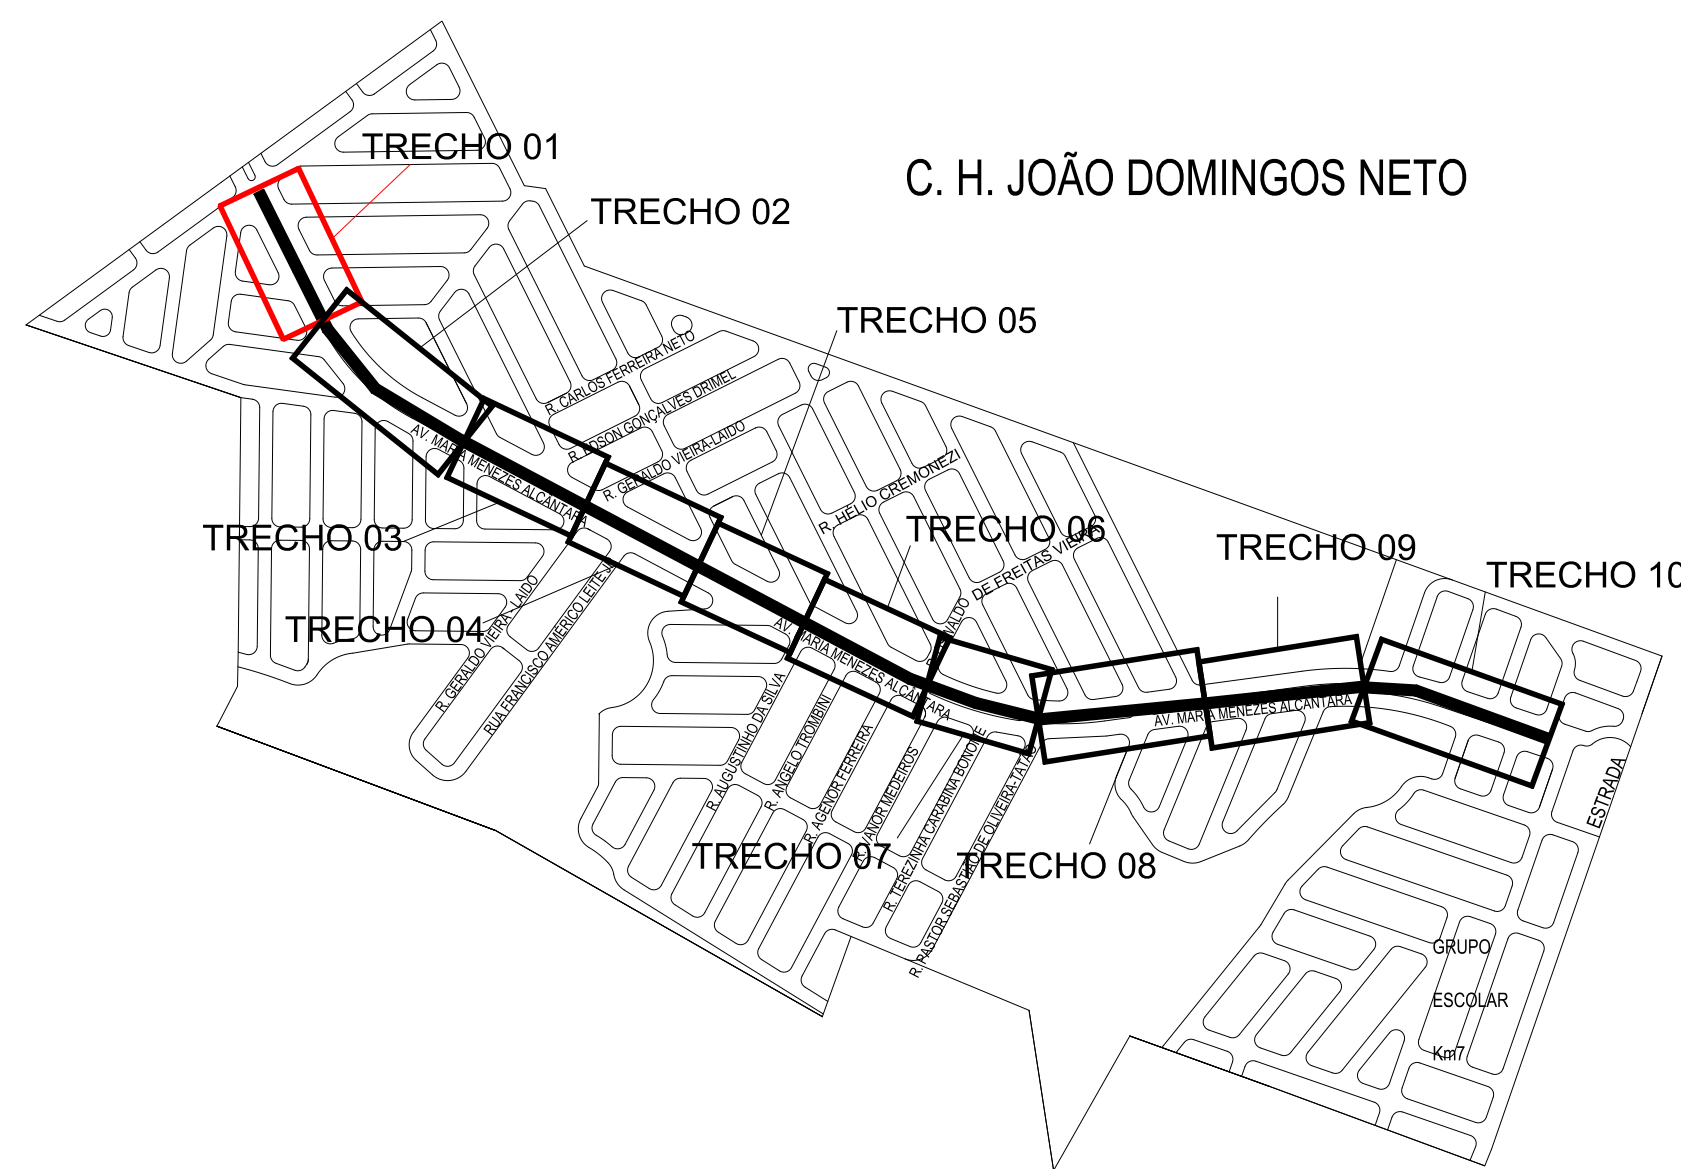

MAPA DO EMPREENDIMENTO
SEM ESCALA

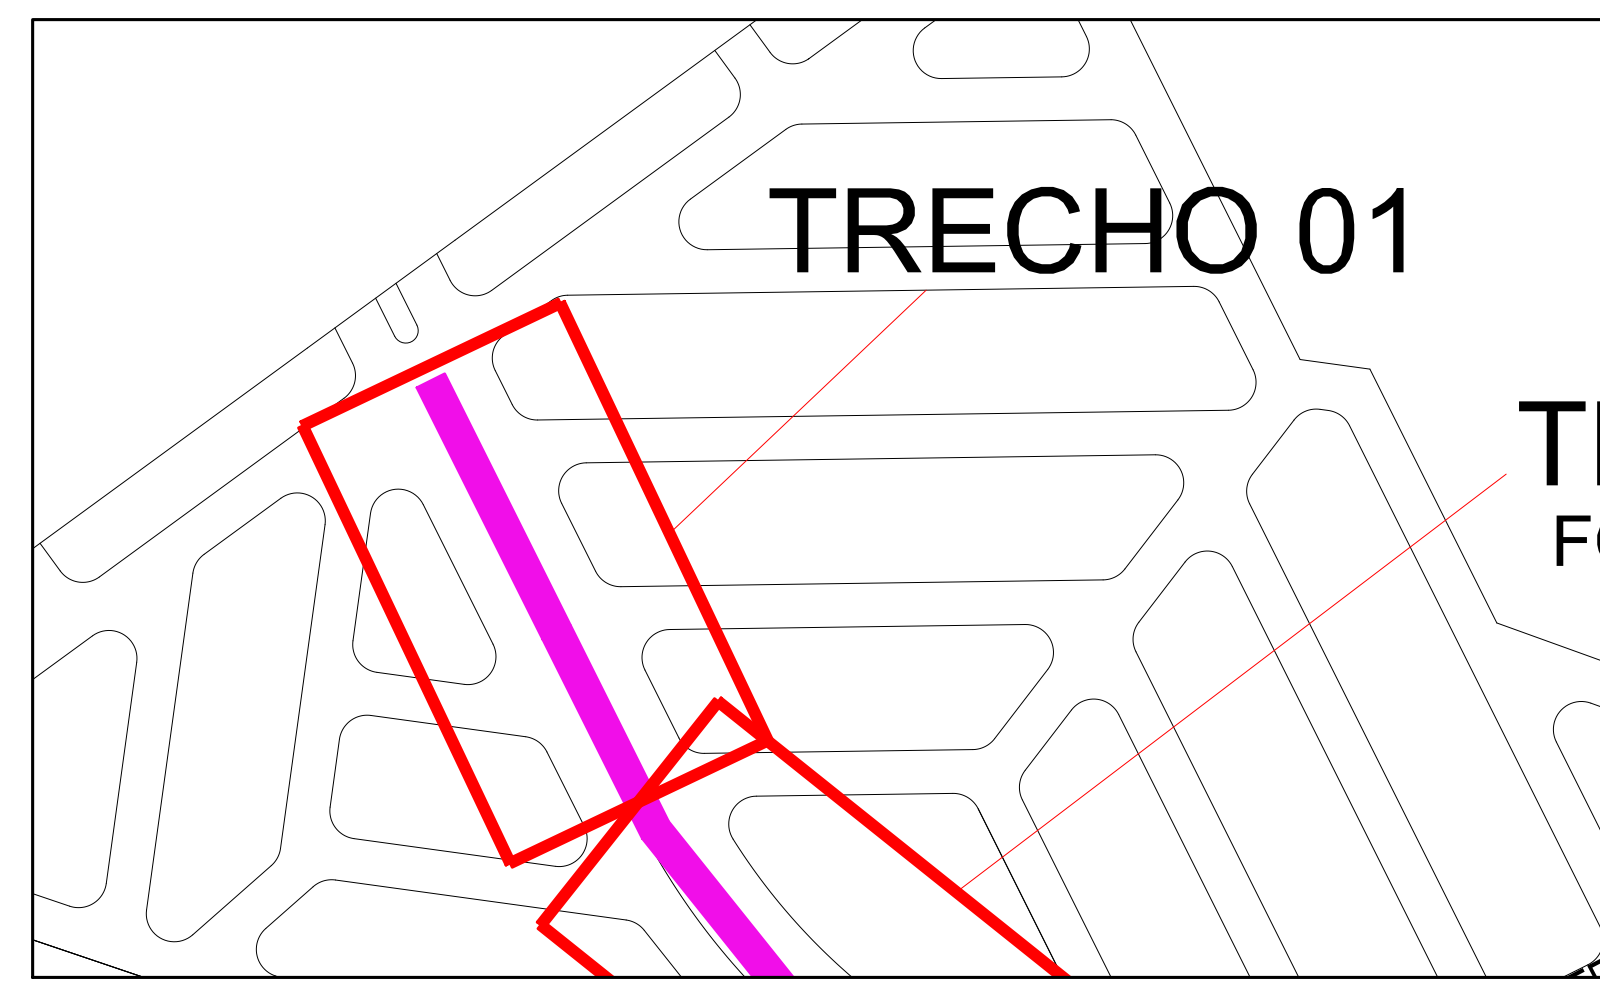


MAPA DE LOCALIZAÇÃO - TRECHO 01
SEM ESCALA

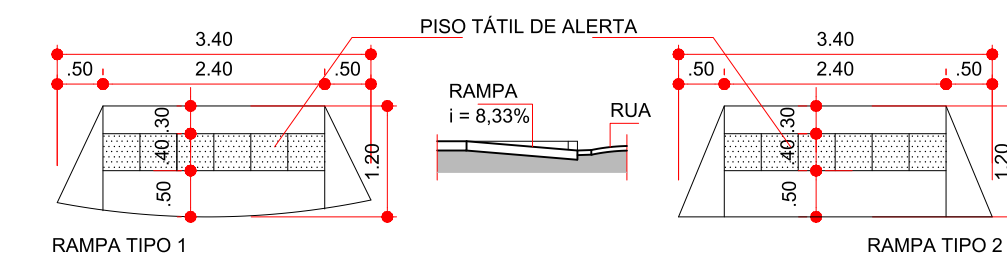

DETALHE RAMPAS
SEM ESCALA



PERFIL TRANSVERSAL
SEM ESCALA

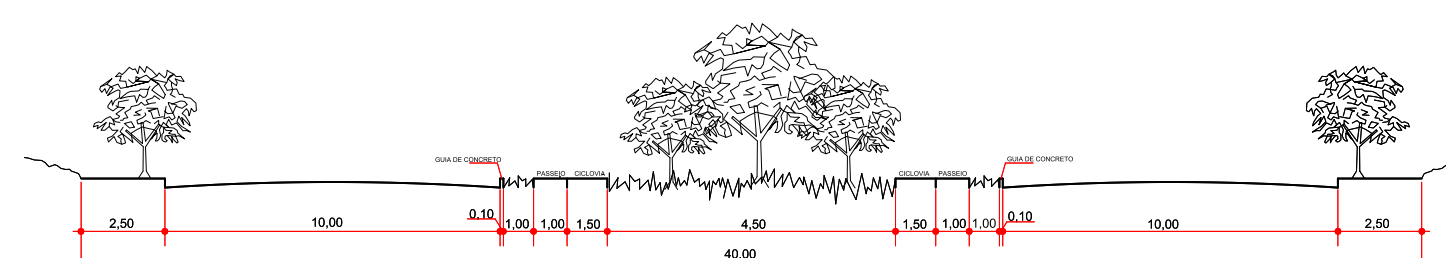

ESPÉCIES DE PEQUENO PORTE

NOME POPULAR	NOME CIENTÍFICO	ORIGEM	ALTURA	FLORES	ÉPOCA FLORA.	FRUTO	ÉPOCA FRUTIF.	QUANT.
ACÁCIA-AMARELA	CASSIA FISTULA	EXÓTICA	EM TORNO DE 8M	CACHOS AMARELOS	SET. A OUT	-	-	44
GUARAMIRIM CHORÃO	MYRCIA ROSTRATA	NATIVA	4 A 8M	BRANCAS E MIÚDAS	NOV. A DEZ.	ATRAI AVIFAUNA	JAN A MAR	33

ESPÉCIES DE MÉDIO PORTE

NOME POPULAR	NOME CIENTÍFICO	ORIGEM	ALTURA	FLORES	ÉPOCA FLORA.	FRUTO	ÉPOCA FRUTIF.	QUANT.
MAGNÓLIA	MAGNOLIA CHAMPACA	EXÓTICA	7 A 10M	AMARELAS	OUT. A NOV.	ATRAI AVIFAUNA	FEV. A OUT.	47
PATA-DE-VACA	BAUHINIA VARIEGATA	NATIVA	7 A 10M	ROSADAS	JUN. A SET.	-	-	43

ESPÉCIES DE GRANDE PORTE

NOME POPULAR	NOME CIENTÍFICO	ORIGEM	ALTURA	FLORES	ÉPOCA FLORA.	FRUTO	ÉPOCA FRUTIF.	QUANT.
IPÊ-ROSA	HANDROANTHUS SP	NATIVA	15 A 20M	ROSAS	AGO. A OUT	-	-	30
CANAFISTULA	PELTHOPH- RUMDUBIUM	NATIVA	15 A 20M	PANICULAS GRANDES	DEZ. A FEV.	-	-	21
TAMAN-QUEIRA	AEGIPHILA INTEGRIFÓLIA	NATIVA	4 A 10M	BRANCAS E MIÚDAS	DEZ. A FEV.	ATRAI AVIFAUNA	ABR. A MAI.	25

DADOS DO GUIA DE ARBORIZAÇÃO DE PRESIDENTE PRUDENTE

LEGENDA

- MARCAÇÃO DE CRUZAMENTO RODOCICLOVIÁRIO(MCC)
- CALÇADA A EXECUTAR
- CALÇADA EXISTENTE
- CICLOFAIXA - CRUZAMENTOS RUAS
- RAMPAS A EXECUTAR
- POSTE ILM. EXISTENTES
- POSTE ILM. A REALOCAR
- ÁRVORES EXISTENTES


EXTENSÃO CICLOVIA: 277,38 m
EXTENSÃO CICLOFAIXA CRUZAMENTO RUAS: 13,96 m
RAMPAS A EXECUTAR: 06 UNIDADES

PREFEITURA MUNICIPAL DE PRESIDENTE PRUDENTE
MILTON CARLOS DE MELLO TUPÁ
PREFEITO
JOSE OSANIAM VICE-PREFEITO


OBRA: CICLOVIA
LOCALIZAÇÃO: CONJ. HAB. JOÃO DOMINGOS NETO - PRES. PRUDENTE/SP
ASSUNTO: TRECHO 01 DA CICLOVIA - PRESIDENTE PRUDENTE/SP

DATA: 04/06/2025
ESCALA INDICADAS
REVISÃO
AUTOR DO PROJ.

FOLHA: 03/12

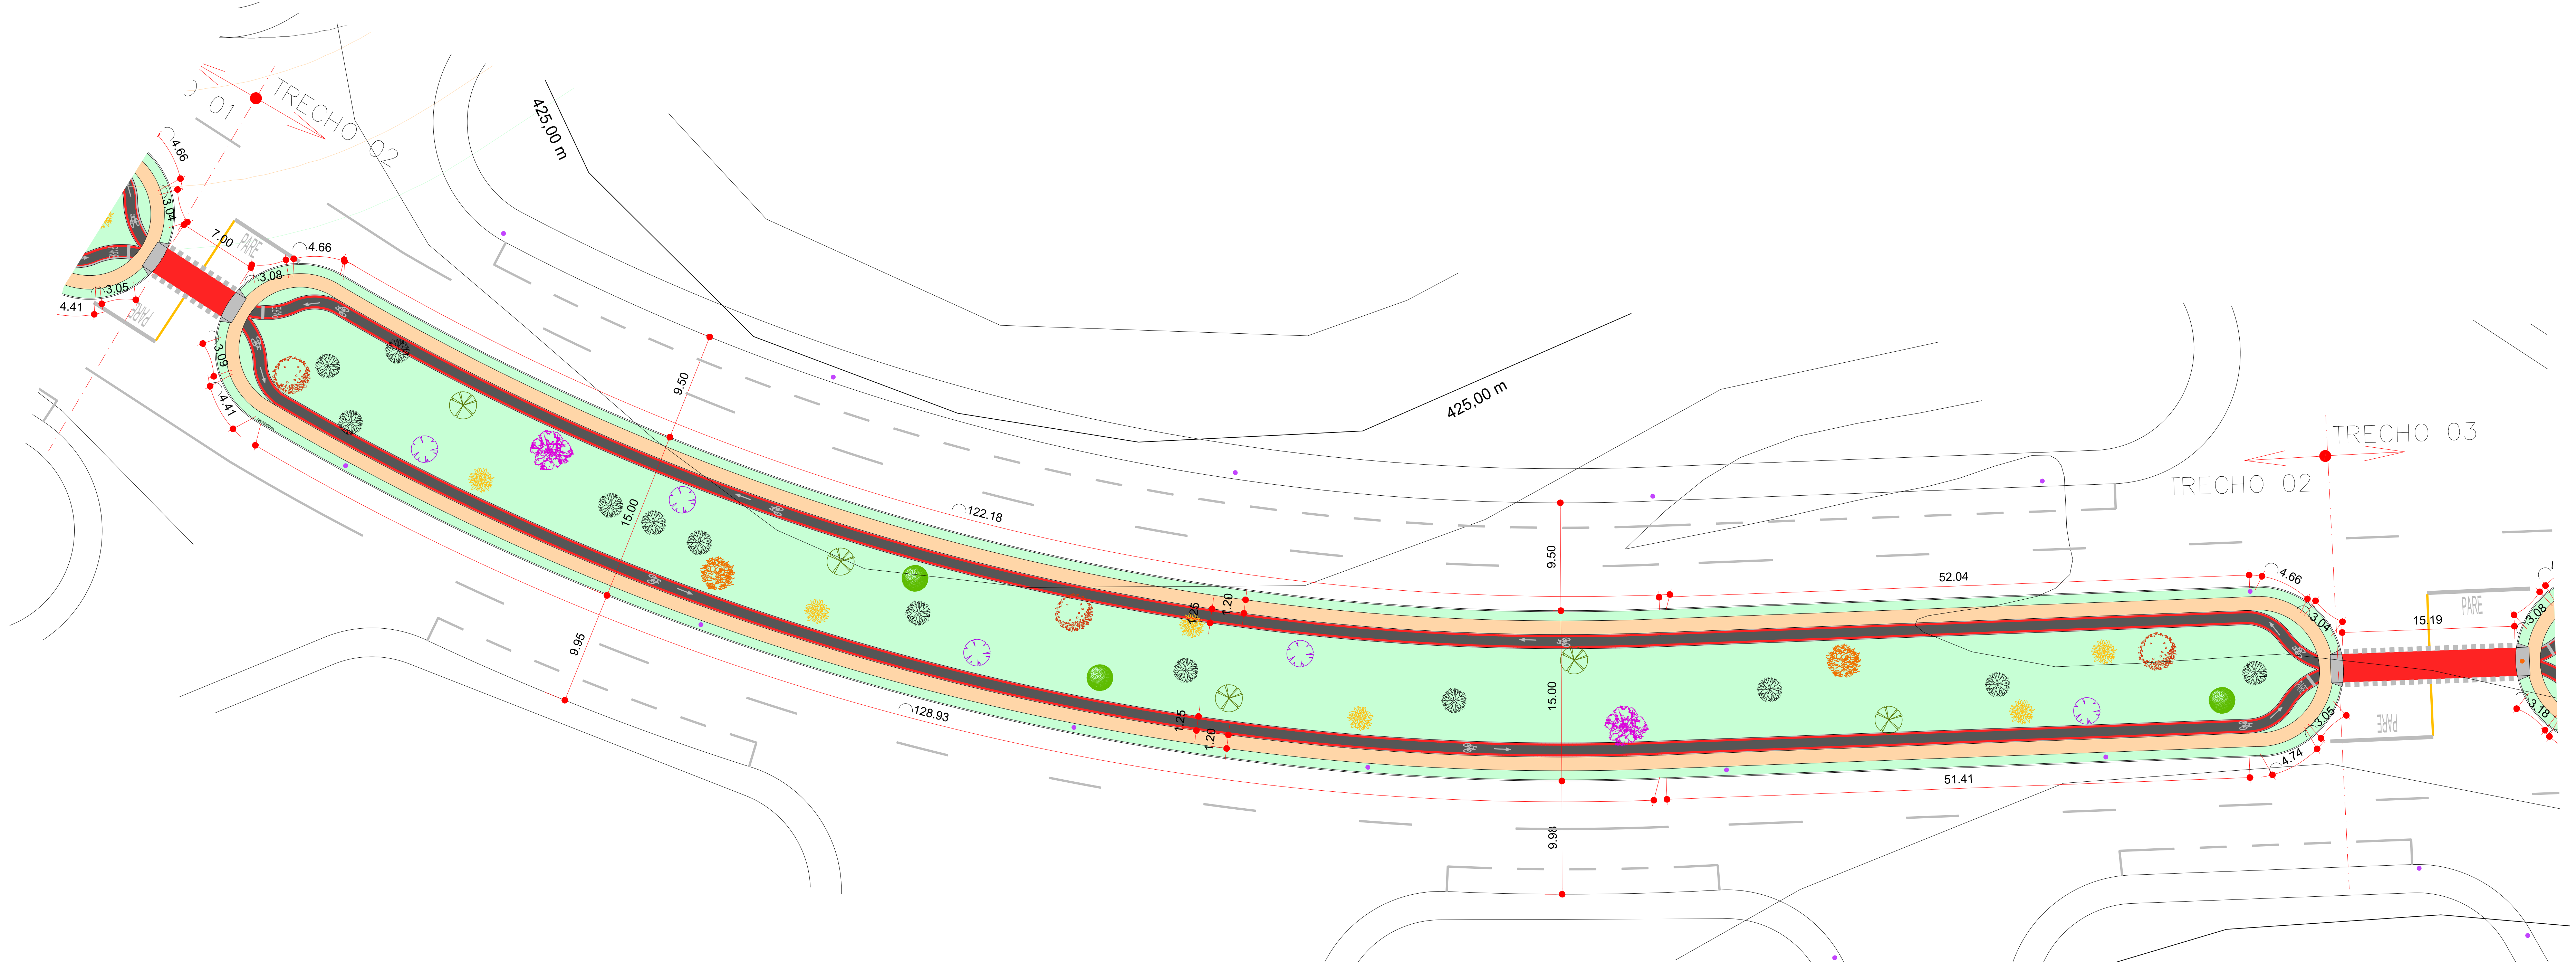


TRECHO 02
ESCALA 1:2500

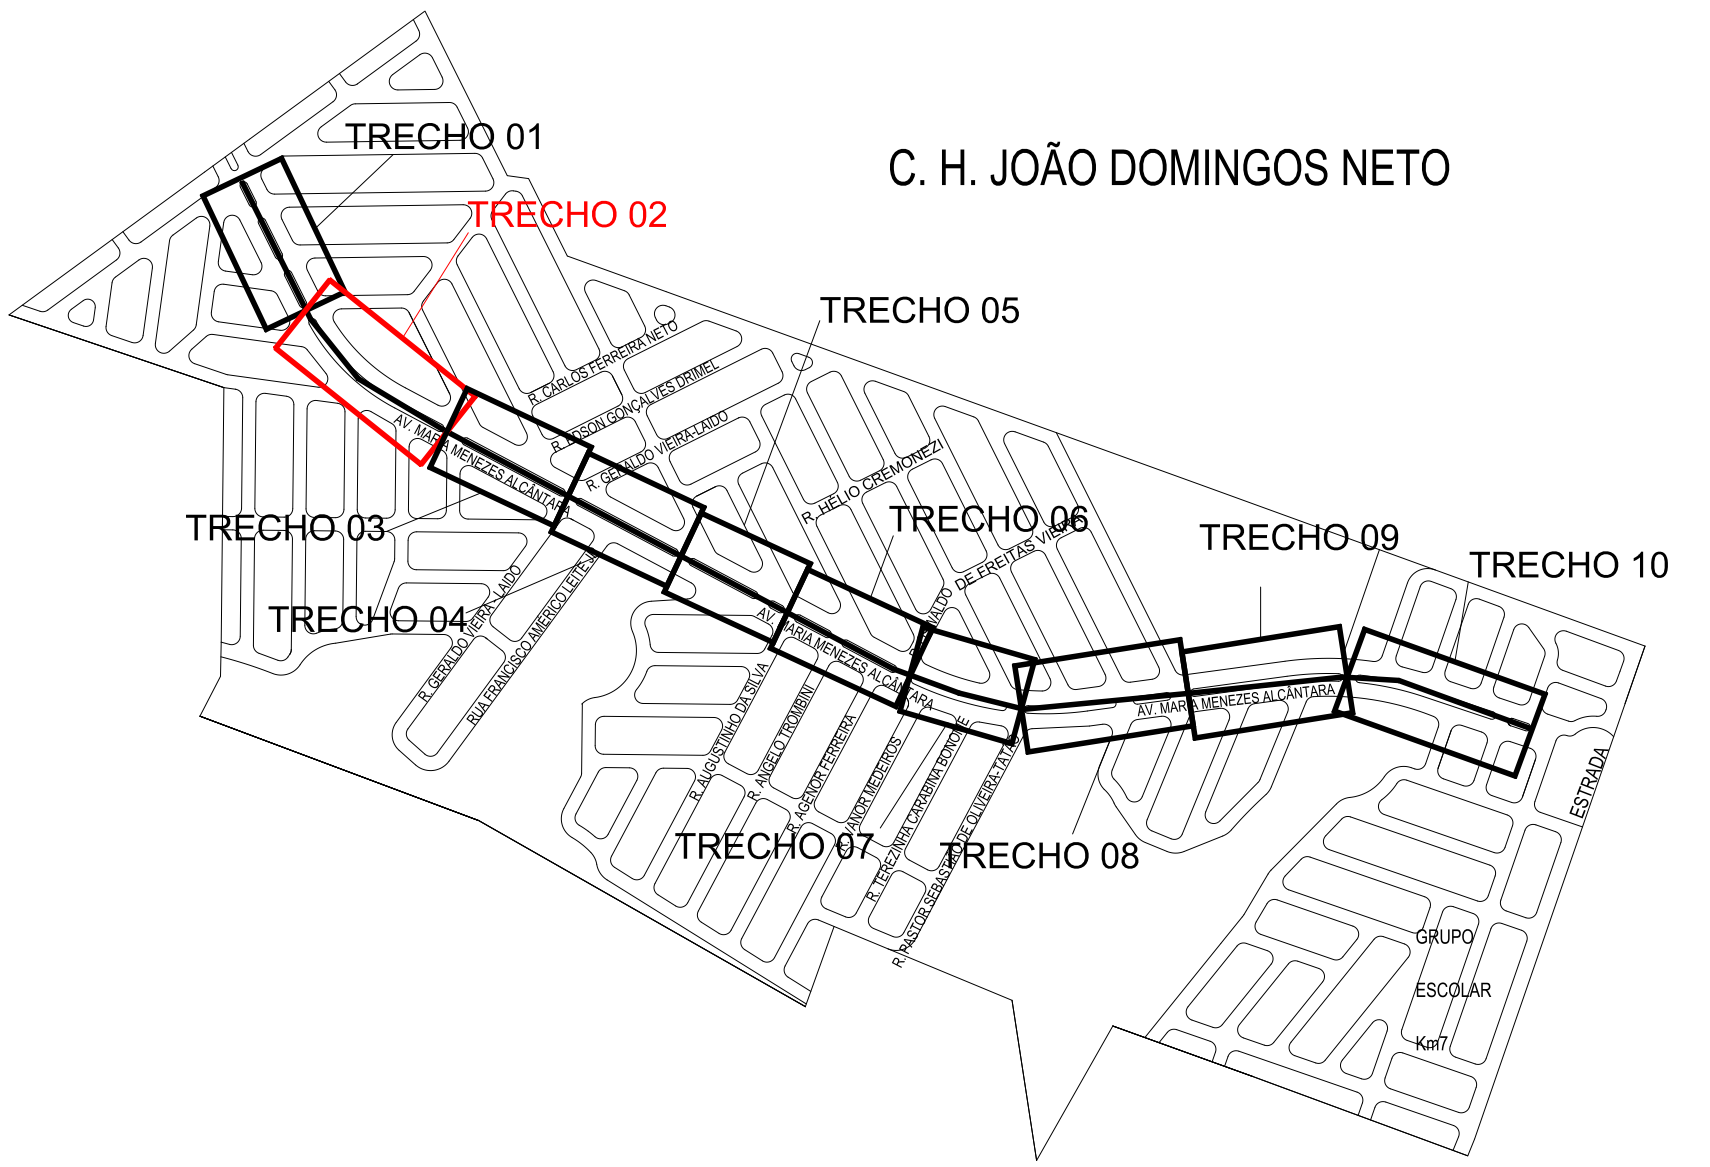


MAPA DO EMPREENDIMENTO
SEM ESCALA



MAPA DE LOCALIZAÇÃO - TRECHO 01
SEM ESCALA

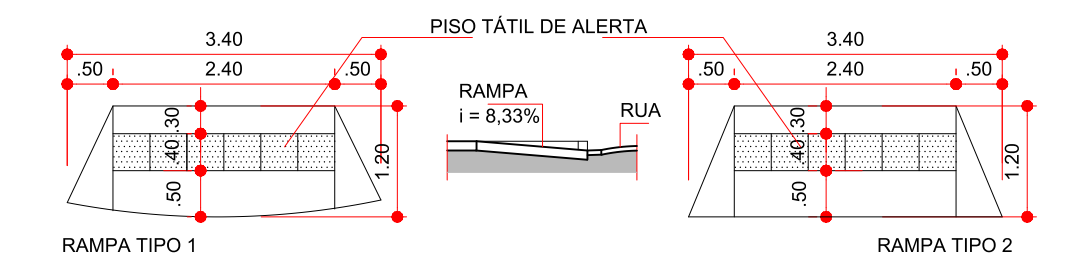

DETALHE RAMPAS
SEM ESCALA

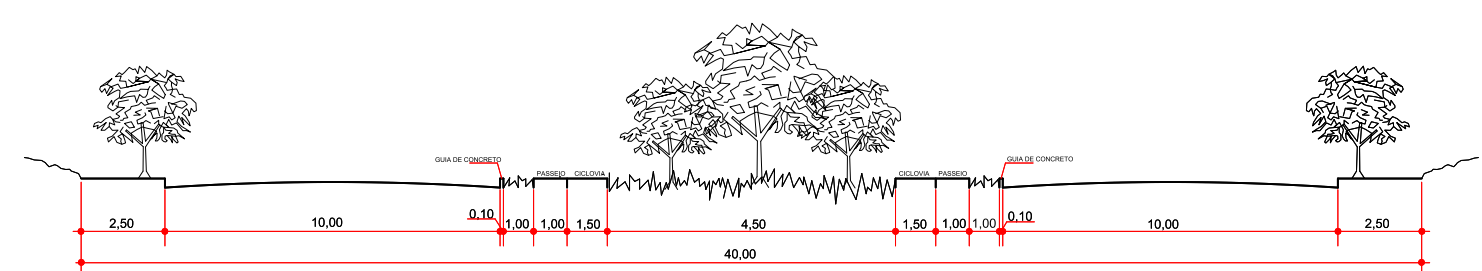

PERFIL TRANSVERSAL
SEM ESCALA

ESPÉCIES DE PEQUENO PORTE

NOME POPULAR	NOME CIENTÍFICO	ORIGEM	ALTURA	FLORES	ÉPOCA FLORA.	FRUTO	ÉPOCA FRUTIF.	QUANT.
ACÁCIA-AMARELA	CASSIA FISTULA	EXÓTICA	EM TORNO DE 8M	CACHOS AMARELOS	SET. A OUT	-	-	44
GUARAMIRIM CHORÃO	MYRCIA ROSTRATA	NATIVA	4 A 8M	BRANCAS E MIÚDAS	NOV. A DEZ.	ATRAI AVIFAUNA	JAN A MAR	33

ESPÉCIES DE MÉDIO PORTE

NOME POPULAR	NOME CIENTÍFICO	ORIGEM	ALTURA	FLORES	ÉPOCA FLORA.	FRUTO	ÉPOCA FRUTIF.	QUANT.
MAGNÓLIA	MAGNOLIA CHAMPACA	EXÓTICA	7 A 10M	AMARELAS	OUT. A NOV.	ATRAI AVIFAUNA	FEV. A OUT.	47
PATA-DE-VACA	BAUHINIA VARIEGATA	NATIVA	7 A 10M	ROSADAS	JUN. A SET.	-	-	43

ESPÉCIES DE GRANDE PORTE

NOME POPULAR	NOME CIENTÍFICO	ORIGEM	ALTURA	FLORES	ÉPOCA FLORA.	FRUTO	ÉPOCA FRUTIF.	QUANT.
IPÊ-ROSA	HANDROANTHUS SP	NATIVA	15 A 20M	ROSAS	AGO. A OUT	-	-	30
CANAFISTULA	PELTHOPHORUM DUBIUM	NATIVA	15 A 20M	PANICULAS GRANDES	DEZ. A FEV.	-	-	21
TAMANQUEIRA	AEGIPHILA INTEGRIFOLIA	NATIVA	4 A 10M	BRANCAS E MIÚDAS	DEZ. A FEV.	ATRAI AVIFAUNA	ABR. A MAI.	25

DADOS DO GUIA DE ARBORIZAÇÃO DE PRESIDENTE PRUDENTE

LEGENDA

- MARCAÇÃO DE CRUZAMENTO RODOCICLOVIÁRIO(MCC)
- CALÇADA A EXECUTAR
- CALÇADA EXISTENTE
- CICLOFAIXA - CRUZAMENTOS RUAS
- RAMPAS A EXECUTAR
- POSTE ILM. EXISTENTES
- POSTE ILM. A REALOCAR
- ÁRVORES EXISTENTES


EXTENSÃO CICLOVIA: 385,29 m
 EXTENSÃO CICLOFAIXA CRUZAMENTO RUAS: 7,00 m
 RAMPAS A EXECUTAR: 02 UNIDADES

PREFEITURA MUNICIPAL DE PRESIDENTE PRUDENTE
 MILTON CARLOS DE MELLO TUPÁ
 PREFEITO
 JOSÉ OSANIAM
 VICE-PREFEITO


OBRA: CICLOVIA
 LOCALIZAÇÃO: CONJ. HAB. JOÃO DOMINGOS NETO - PRES. PRUDENTE/SP
 ASSUNTO: TRECHO 02 DA CICLOVIA - PRESIDENTE PRUDENTE/SP

DATA: 04/06/2025
 ESCALA: INDICADAS
 REVISÃO: -
 AUTOR DO PROJ.: -


FOLHA: 04/12

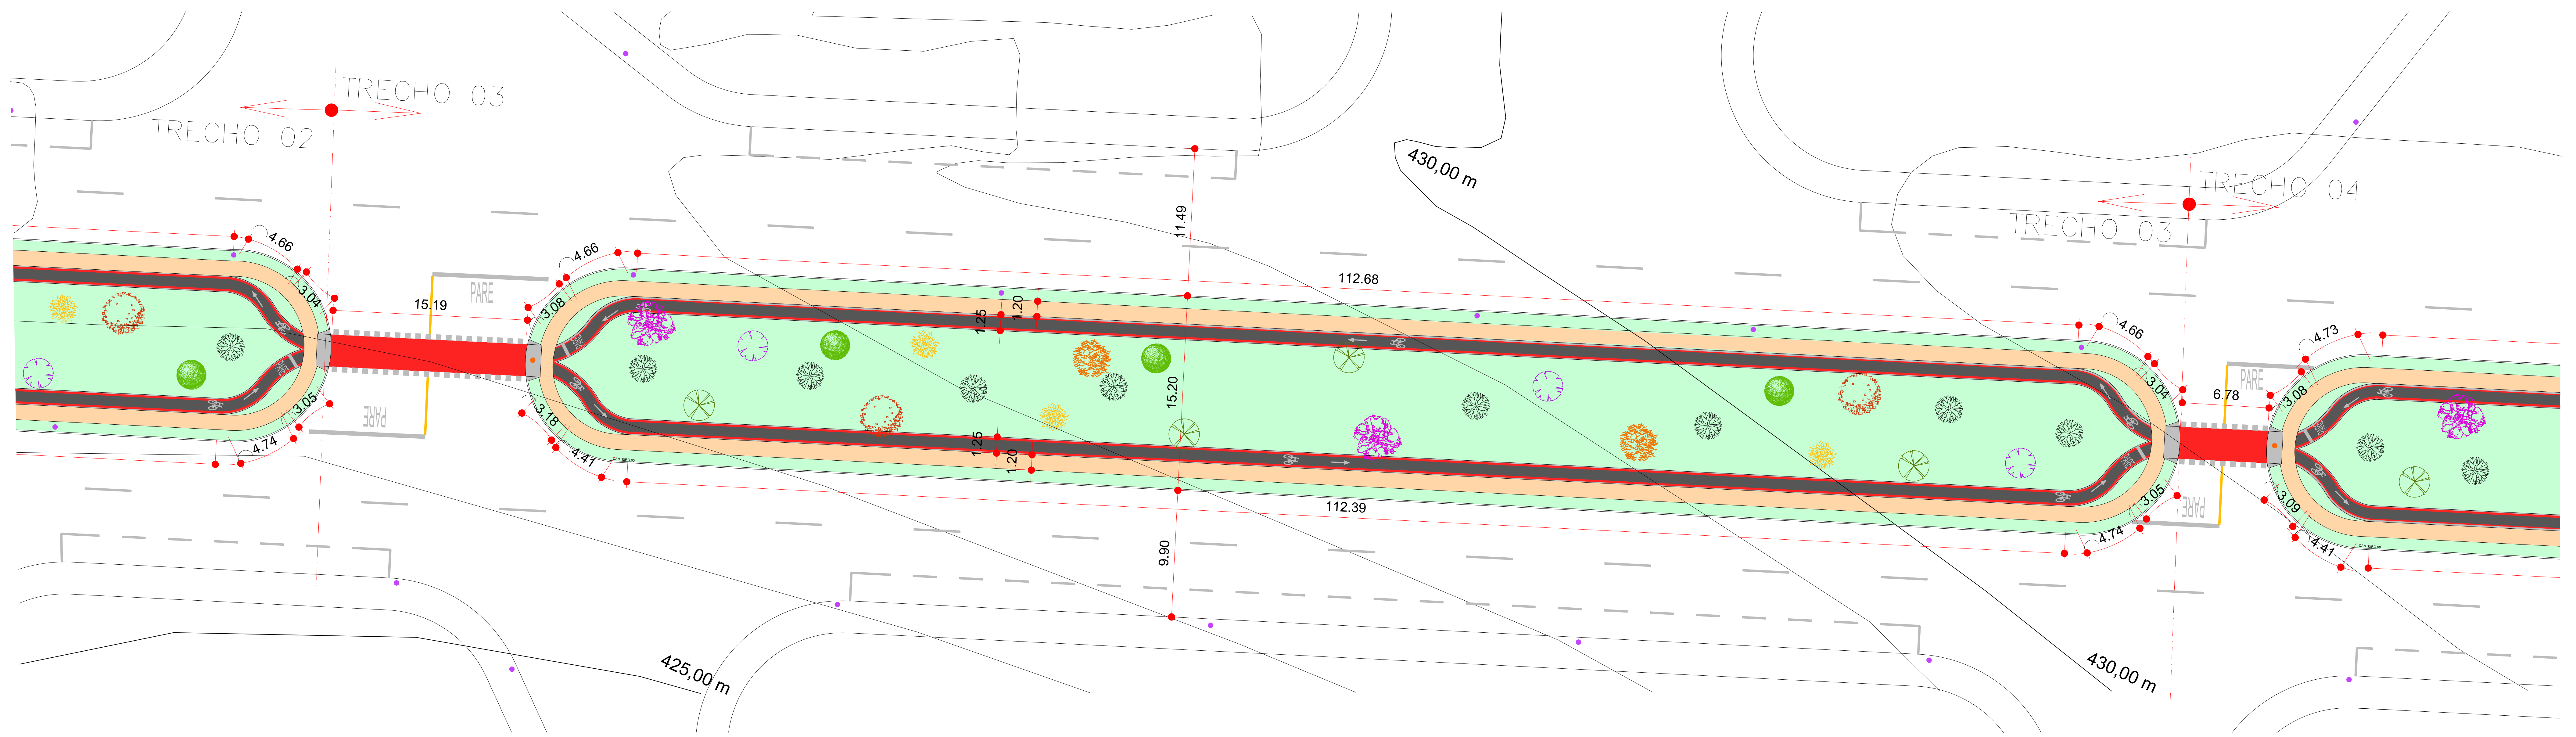


TRECHO 03
ESCALA 1:1000

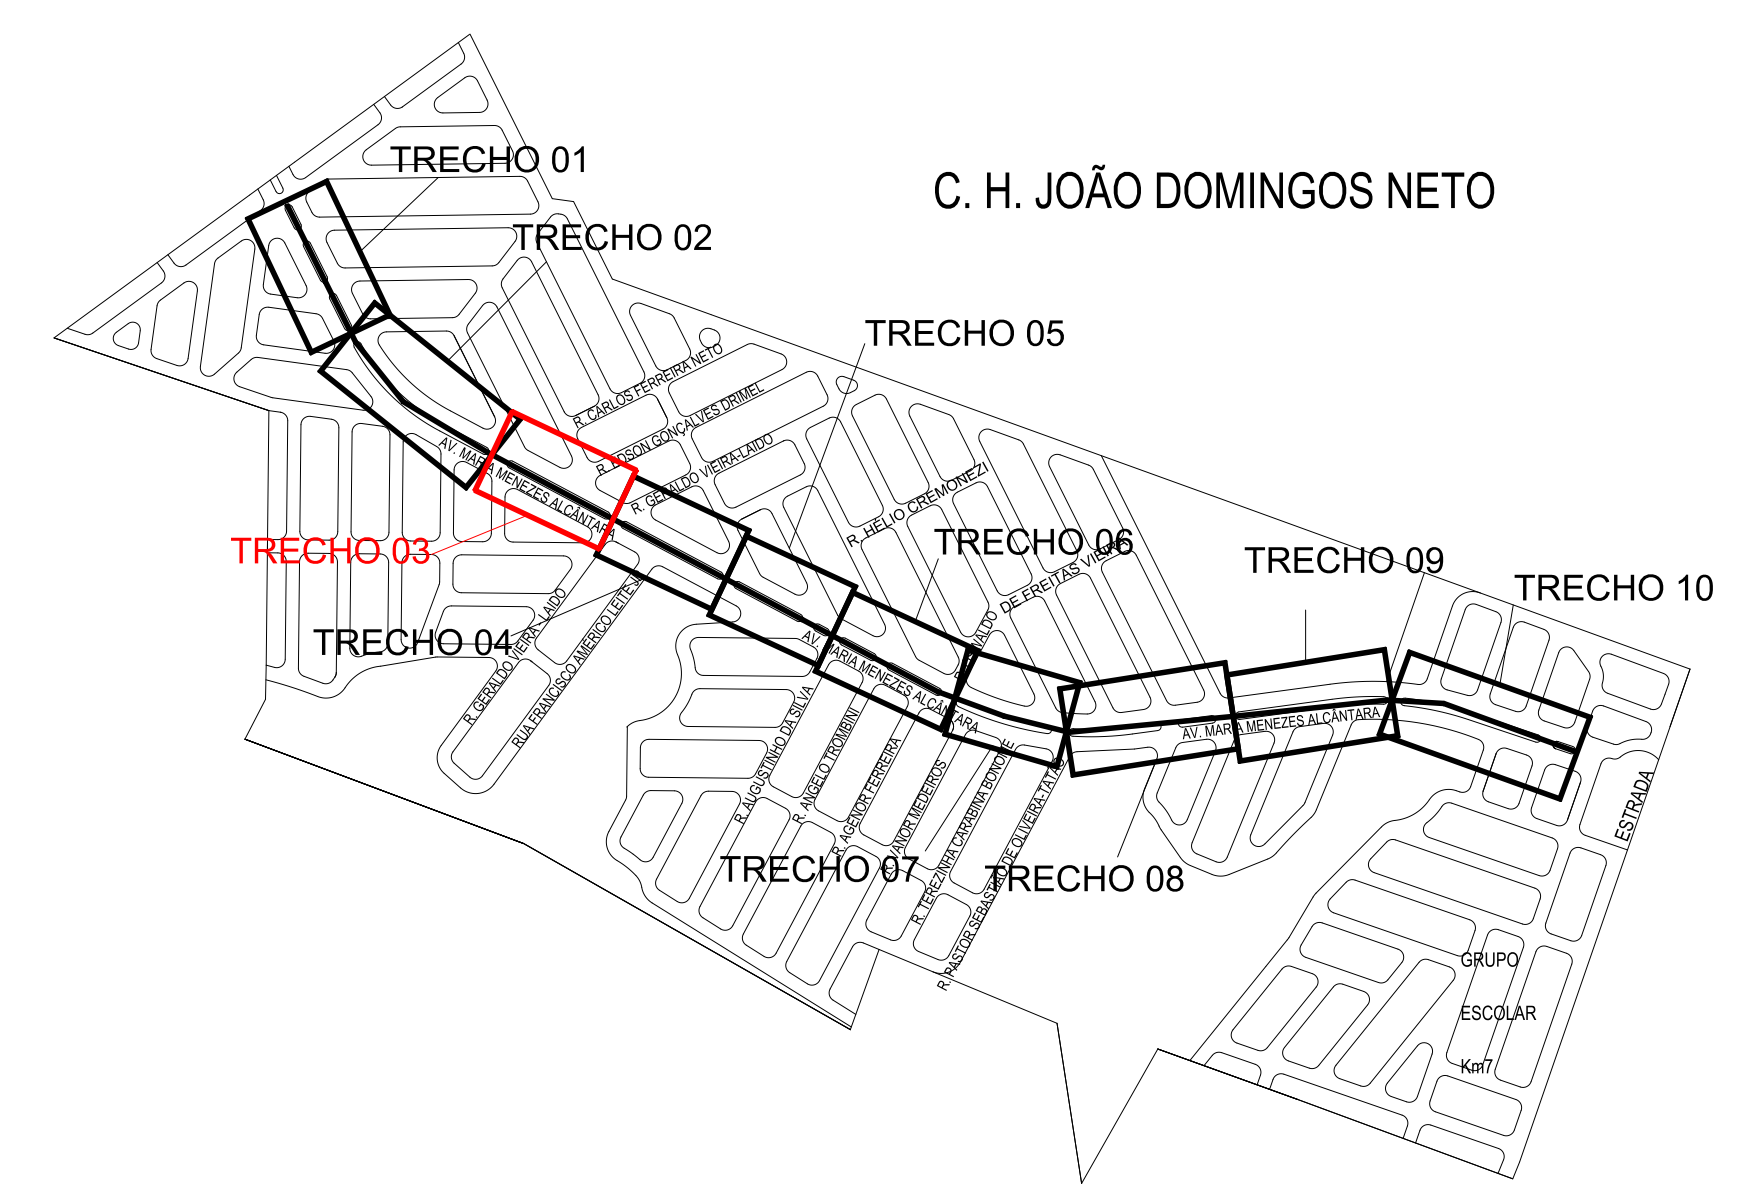


MAPA DO EMPREENDIMENTO
SEM ESCALA

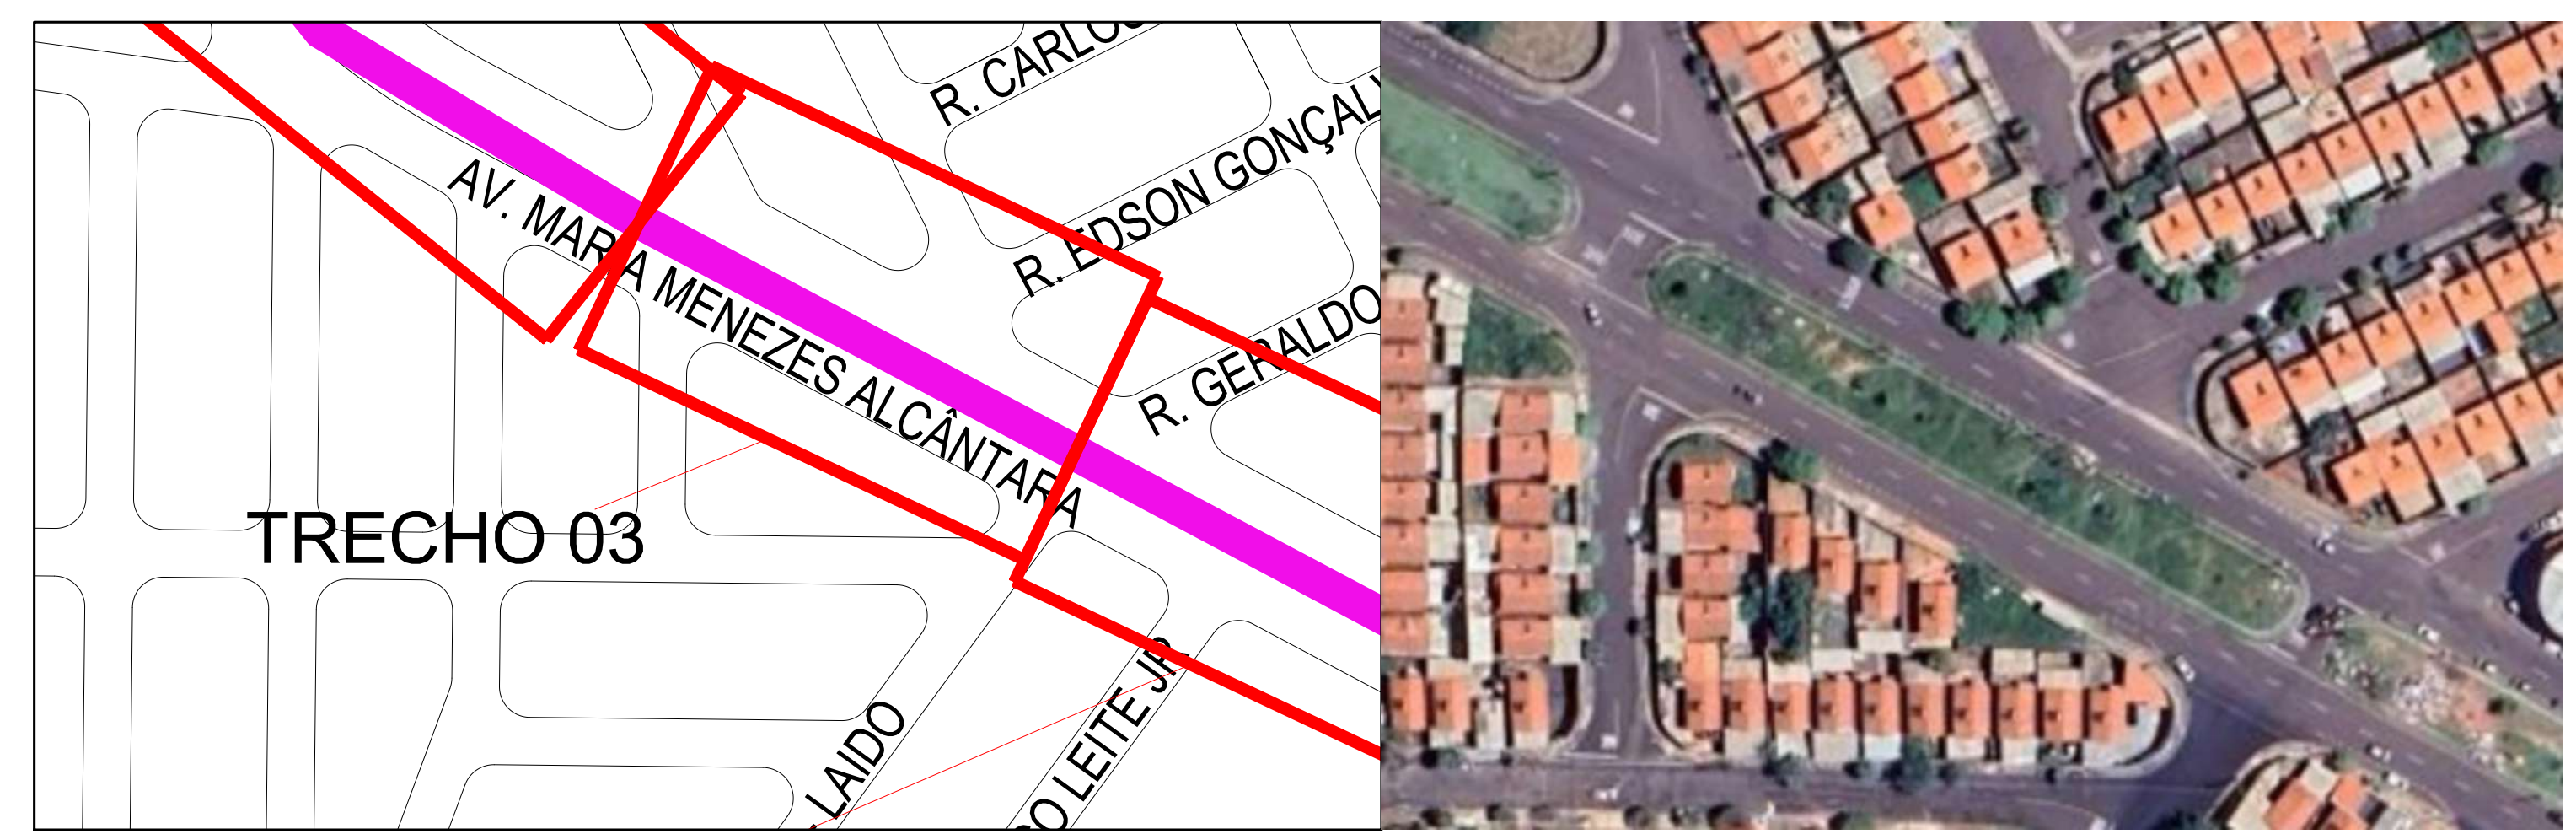

MAPA DE LOCALIZAÇÃO - TRECHO 03
SEM ESCALA

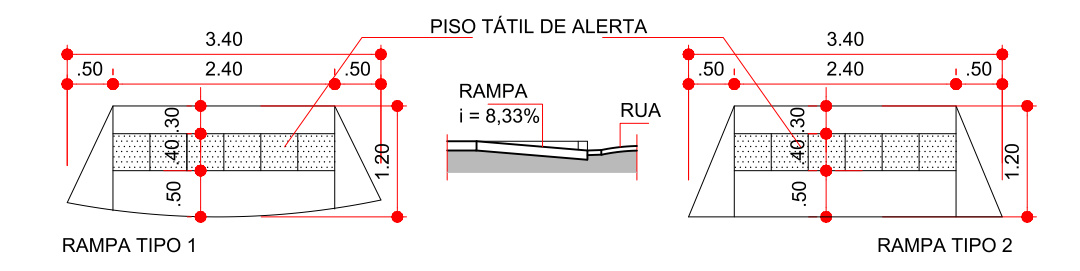

DETALHE RAMPAS
SEM ESCALA

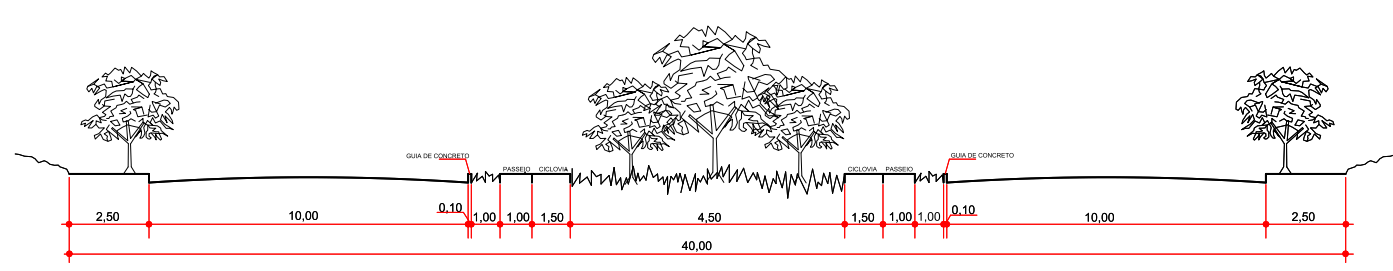

PERFIL TRANSVERSAL
SEM ESCALA

ESPÉCIES DE PEQUENO PORTE

NOME POPULAR	NOME CIENTÍFICO	ORIGEM	ALTURA	FLORES	ÉPOCA FLORA.	FRUTO	ÉPOCA FRUTIF.	QUANT.
ACÁCIA-AMARELA	CASSIA FISTULA	EXÓTICA	EM TORNO DE 8M	CACHOS AMARELOS	SET. A OUT.	-	-	44
GUARAMIRIM CHORÃO	MYRCIA ROSTRATA	NATIVA	4 A 8M	BRANCAS E MIÚDAS	NOV. A DEZ.	ATRAÍ AVIFAUNA	JAN A MAR	33

ESPÉCIES DE MÉDIO PORTE

NOME POPULAR	NOME CIENTÍFICO	ORIGEM	ALTURA	FLORES	ÉPOCA FLORA.	FRUTO	ÉPOCA FRUTIF.	QUANT.
MAGNÓLIA	MAGNOLIA CHAMPACA	EXÓTICA	7 A 10M	AMARELAS	OUT. A NOV.	ATRAÍ AVIFAUNA	FEV. A OUT.	47
PATA-DE-VACA	BAUHINIA VARIEGATA	NATIVA	7 A 10M	ROSADAS	JUN. A SET.	-	-	43

ESPÉCIES DE GRANDE PORTE

NOME POPULAR	NOME CIENTÍFICO	ORIGEM	ALTURA	FLORES	ÉPOCA FLORA.	FRUTO	ÉPOCA FRUTIF.	QUANT.
IPÊ-ROSA	HANDROANTHUS SP	NATIVA	15 A 20M	ROSAS	AGO. A OUT.	-	-	30
CANAFISTULA	PELTHOPHORUM DUBIUM	NATIVA	15 A 20M	PANICULAS GRANDES	DEZ. A FEV.	-	-	21
TAMAN-QUEIRA	AEGIPHILA INTEGRIFÓLIA	NATIVA	4 A 10M	BRANCAS E MIÚDAS	DEZ. A FEV.	ATRAÍ AVIFAUNA	ABR. A MAI.	25

DADOS DO GUIA DE ARBORIZAÇÃO DE PRESIDENTE PRUDENTE

LEGENDA

- MARCAÇÃO DE CRUZAMENTO RODOCICLOVIÁRIO(MCC)
- CALÇADA A EXECUTAR
- CALÇADA EXISTENTE
- CICLOFAIXA - CRUZAMENTOS RUAS
- RAMPAS A EXECUTAR
- POSTE ILM. EXISTENTES
- POSTE ILM. A REALOCAR
- ÁRVORES EXISTENTES




EXTENSÃO CICLOVIA: 255,89 m
 EXTENSÃO CICLOFAIXA CRUZAMENTO RUAS: 15,19 m
 RAMPAS A EXECUTAR: 02 UNIDADES

PREFEITURA MUNICIPAL DE PRESIDENTE PRUDENTE
 MILTON CARLOS DE MELLO TUPÁ
 PREFEITO
 JOSÉ OSANIAM VICE-PREFEITO

OBRA: CICLOVIA
 LOCALIZAÇÃO: CONJ. HAB. JOÃO DOMINGOS NETO - PRES. PRUDENTE/SP
 ASSUNTO: TRECHO 03 DA CICLOVIA - PRESIDENTE PRUDENTE/SP


DATA: 04/06/2025
 ESCALA INDICADAS
 REVISÃO
 AUTOR DO PROJ.

FOLHA: 05/12

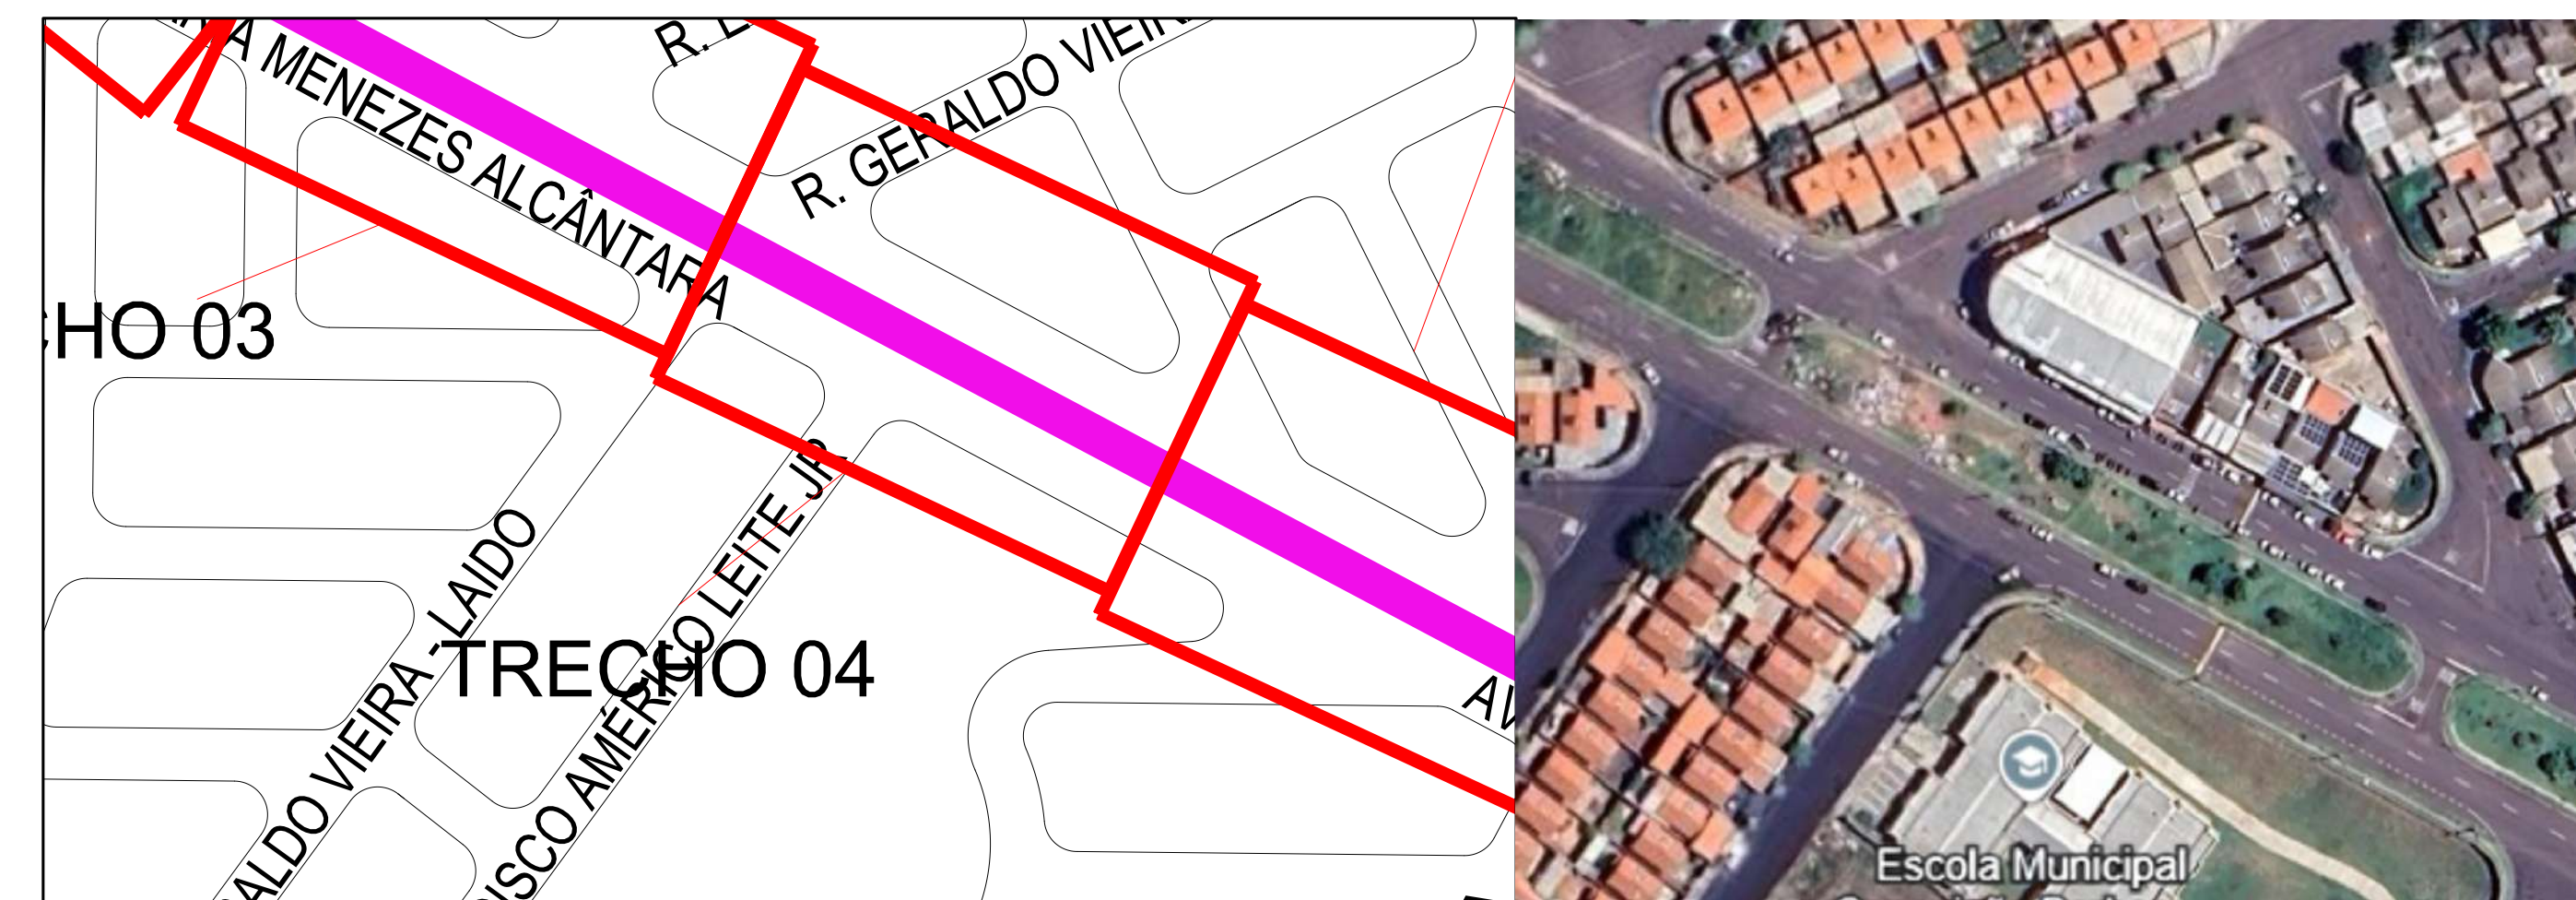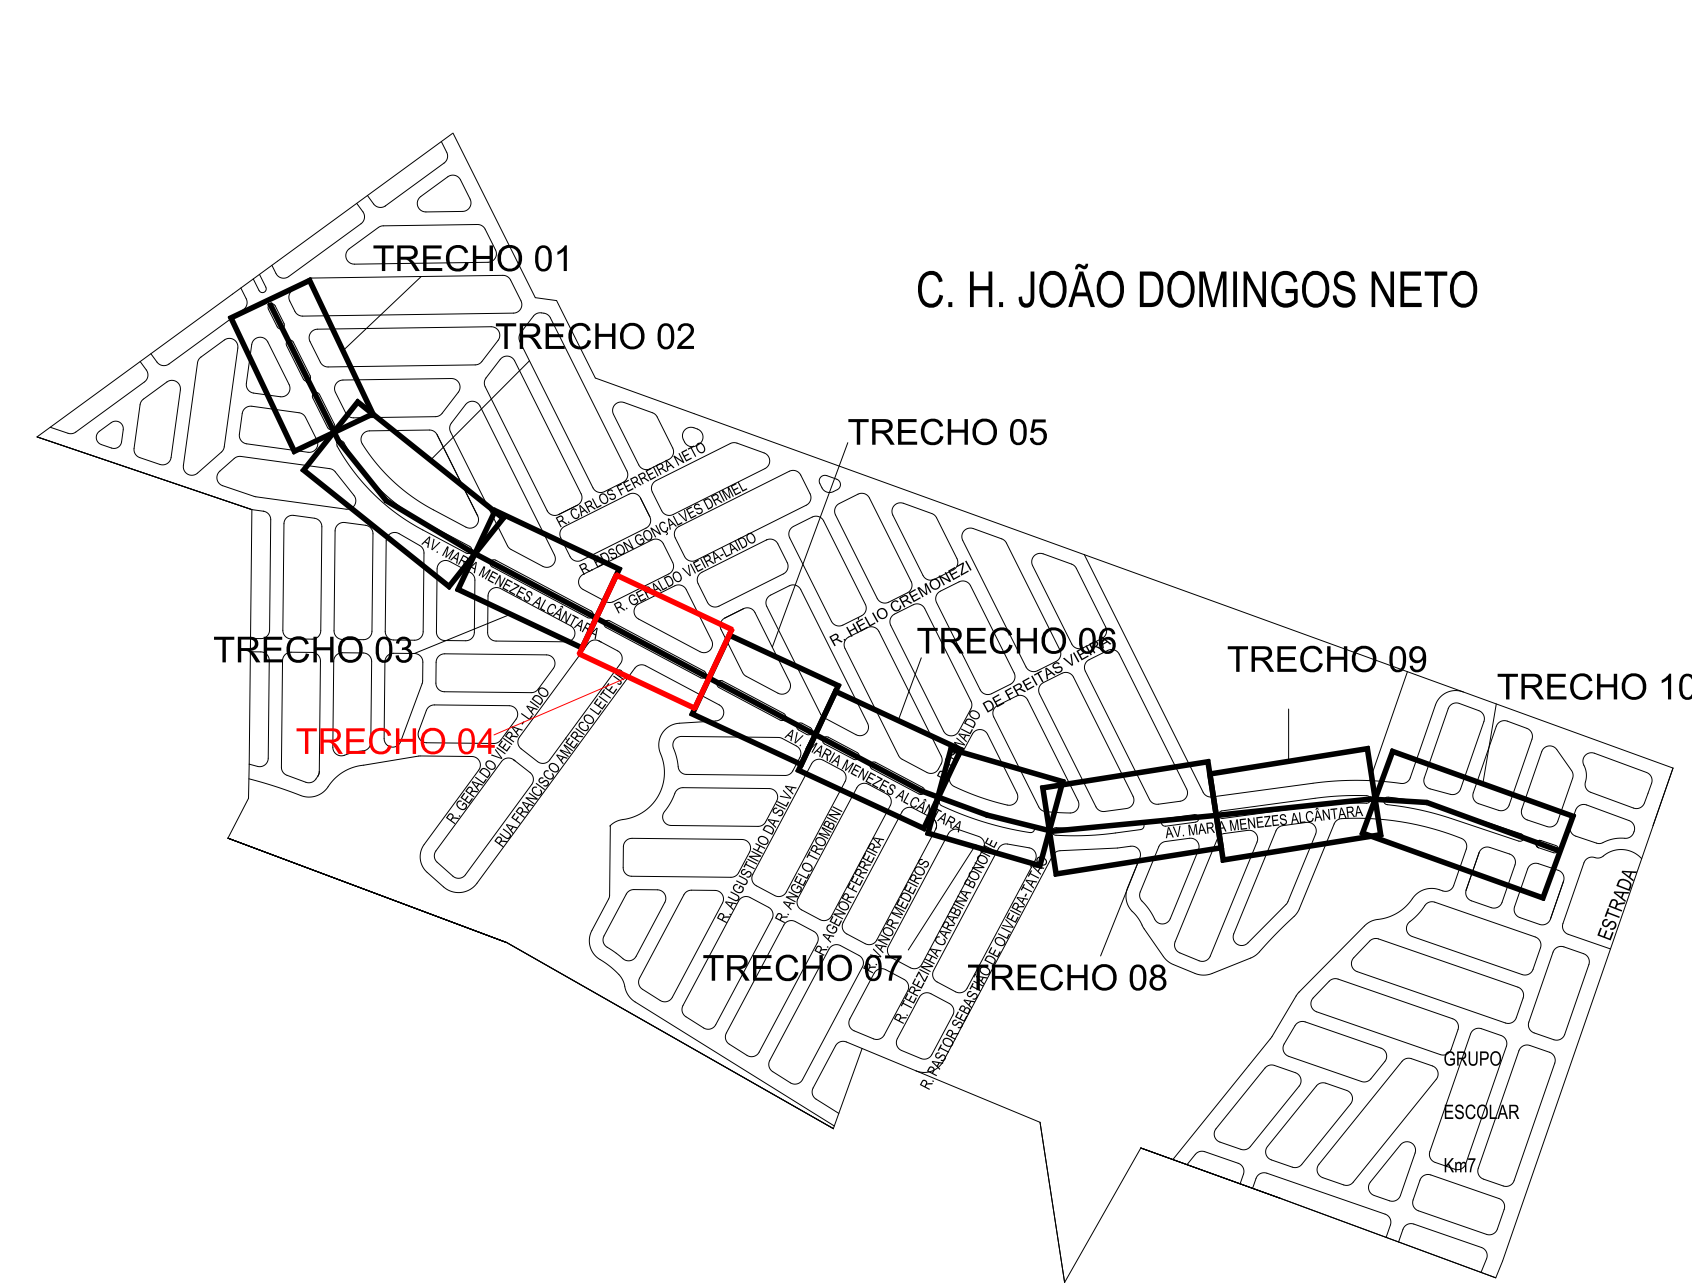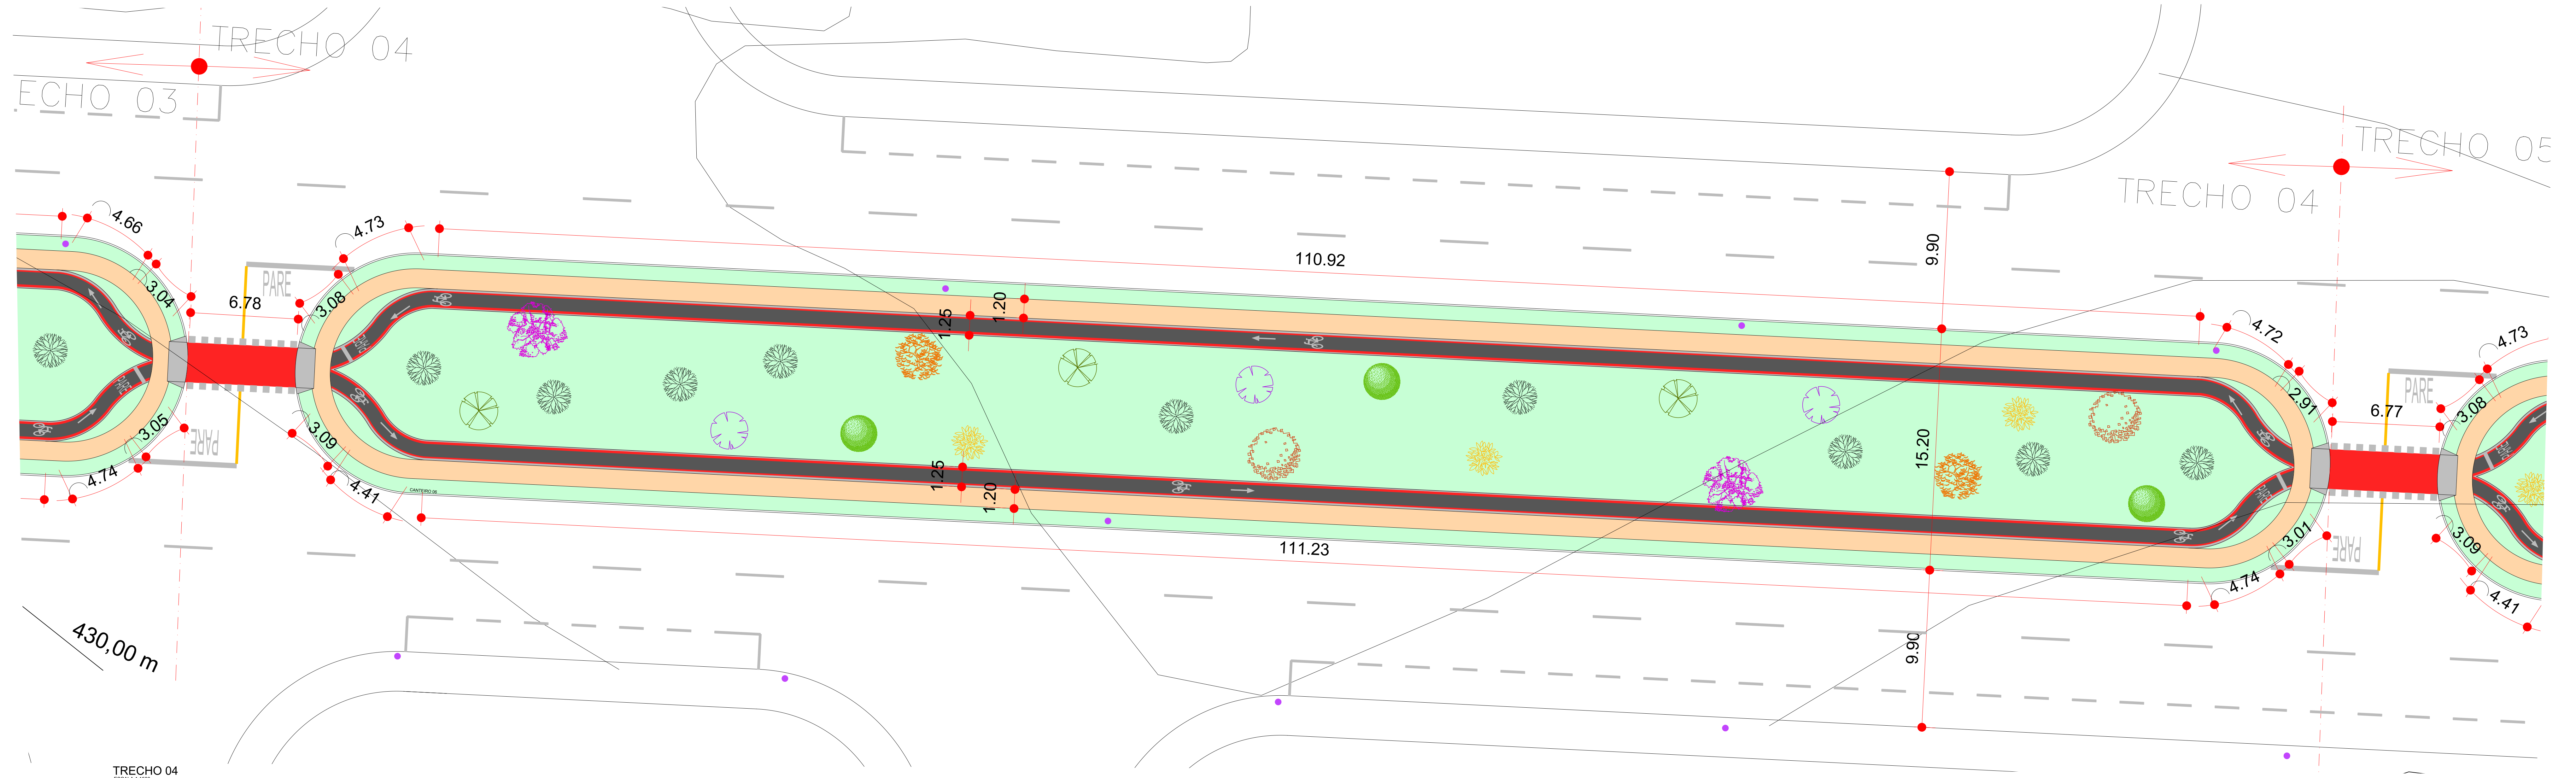


MAPA DE LOCALIZAÇÃO - TRECHO 04

SEM ESCALA

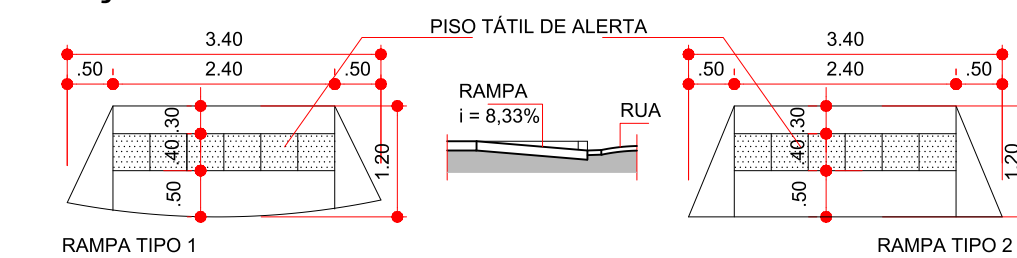

DETALHE RAMPAS

SEM ESCALA

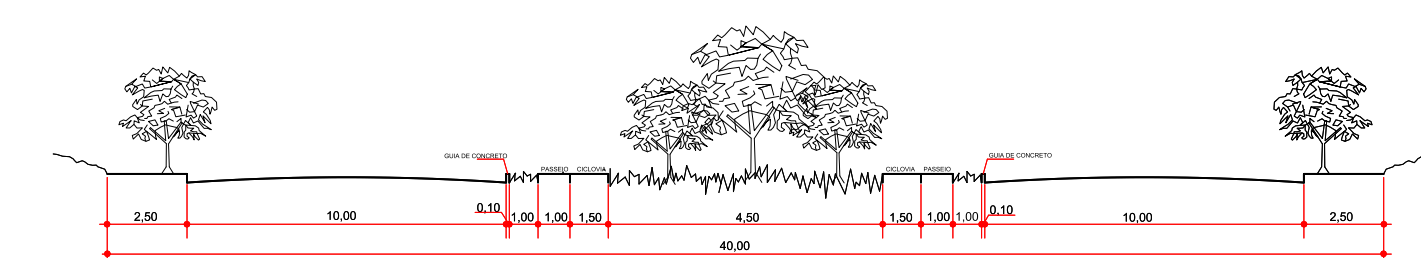

PERFIL TRANSVERSAL

SEM ESCALA

ESPÉCIES DE PEQUENO PORTE

	NOME POPULAR	NOME CIENTÍFICO	ORIGEM	ALTURA	FLORES	ÉPOCA FLORA.	FRUTO	ÉPOCA FRUTIF.	QUANT.
	ACÁCIA-AMARELA	CASSIA PISTULA	EXÓTICA	EM TORNO DE 8M	CACHOS AMARELOS	SET. A OUT	-	-	44
	GUARAMIRIM CHORÃO	MYRCIA ROSTRATA	NATIVA	4 A 8M	BRANCAS E MIÚDAS	NOV. A DEZ.	ATRAI AVIFAUNA	JAN A MAR	33

ESPÉCIES DE MÉDIO PORTE

	NOME POPULAR	NOME CIENTÍFICO	ORIGEM	ALTURA	FLORES	ÉPOCA FLORA.	FRUTO	ÉPOCA FRUTIF.	QUANT.
	MAGNÓLIA	MAGNOLIA CHAMPACA	EXÓTICA	7 A 10M	AMARELAS	OUT. A NOV.	ATRAI AVIFAUNA	FEV. A OUT.	47
	PATA-DE-VACA	BAUHINIA VARIEGATA	NATIVA	7 A 10M	ROSADAS	JUN. A SET.	-	-	43

ESPÉCIES DE GRANDE PORTE

	NOME POPULAR	NOME CIENTÍFICO	ORIGEM	ALTURA	FLORES	ÉPOCA FLORA.	FRUTO	ÉPOCA FRUTIF.	QUANT.
	IPÊ-ROSA	HANDROANTHUS SP	NATIVA	15 A 20M	ROSAS	AGO. A OUT	-	-	30
	CANAFISTULA	PELTHOPHORUM RUMDUBIUM	NATIVA	15 A 20M	PANICULAS GRANDES	DEZ. A FEV.	-	-	21
	TAMAN-QUEIRA	AEGIPHILA INTEGRIFÓLIA	NATIVA	4 A 10M	BRANCAS E MIÚDAS	DEZ. A FEV.	ATRAI AVIFAUNA	ABR. A MAI.	25

DADOS DO GUIA DE ARBORIZAÇÃO DE PRESIDENTE PRUDENTE

LEGENDA

- MARCAÇÃO DE CRUZAMENTO RODOCICLOVIÁRIO(MCC)
- CALÇADA A EXECUTAR
- CALÇADA EXISTENTE
- CICLOFAIXA - CRUZAMENTOS RUAS
- RAMPAS A EXECUTAR
- POSTE ILUM. EXISTENTES
- POSTE ILUM. A REALOCAR
- ÁRVORES EXISTENTES

EXTENSÃO CICLOVIA: 252,84 m
 EXTENSÃO CICLOFAIXA CRUZAMENTO RUAS: 6,78 m
 RAMPAS A EXECUTAR: 02 UNIDADES



OBRA CICLOVIA	DATA 04/06/2025	FOLHA
LOCALIZAÇÃO CONJ. HAB. JOÃO DOMINGOS NETO - PRES. PRUDENTE/SP	ESCALA INDICADAS	06/12
ASSUNTO TRECHO 04 DA CICLOVIA - PRESIDENTE PRUDENTE/SP	REVISÃO -	AUTOR DO PROJ.